

Kenmerken

 153 m²

 330 m²

 4 Slaapkamers

 Woudenberg

Welkom in uw nieuwe thuis

 033 286 44 11

 woudenberg@molenbeek.nl

molenbeek.nl

De Korte Wetering 3

3931 RR Woudenberg | € 650.000 k.k.





Uw contactpersonen



Sam van den Berg
Makelaar en Taxateur o.z. RM RT

☎ 06 54 26 37 13
✉ vandenbergmolenbeek.nl



Marcel Donker
Makelaar en Taxateur o.z. RM
RT (partner)

☎ 06 21 56 58 08
✉ mdonker@molenbeek.nl

“ Wij maken van deze
woning uw nieuwe
thuis. ”



Inhoud

- De woning
- Begane grond
- Eerste verdieping
- Tuin
- Bijzonderheden
- Plattegronden
- Uw hypotheek
- Woudenberg & omgeving
- De wijk
- Lijst van zaken
- Extra informatie
- Onze dienstverlening
- Klanttevredenheid
- Ons team

De woning


Riante, geschakelde woning met een verrassende indeling, inclusief slaap-/ werkkamer op de begane grond, drie slaapkamers, een praktische bijkeuken en een heerlijk lichte woonkamer. Het huis met oprit en carport is gelegen nabij het centrum van Woudenberg en beschikt over een fijne tuin op het westen met veel privacy. Dankzij het forse kavel van 330 m² en het grote woonoppervlak, met name op de begane grond, biedt deze woning veel (indelings)mogelijkheden! Bekijk ter inspiratie de alternatieve plattegrond en de artist impression.

De ligging is zeer gunstig, op loopafstand van het centrum van Woudenberg. De A12 en A28 liggen op korte afstand en ook het openbaar vervoer biedt goede verbindingen naar grotere omliggende plaatsen. Voor dagelijkse voorzieningen hoeft u het dorp niet uit, want Woudenberg heeft hierin veel te bieden. Recreatie en ontspanning zijn volop te vinden in de omliggende natuur, zoals de Utrechtse Heuvelrug, het Henschotermeer, Landgoed Den Treek en het buitengebied van de Gelderse Vallei.



Specificaties

Vraagprijs:	€ 650.000,- k.k.	Aantal kamers:	5
Soort woning:	eengezinswoning	Aantal slaapkamers:	4
Bouwjaar:	1986	Aantal woonlagen:	3
Woonoppervlakte:	153 m²	Tuinligging:	west
Perceeloppervlakte:	330 m²	Energielabel:	B
Inhoud:	576 m³		

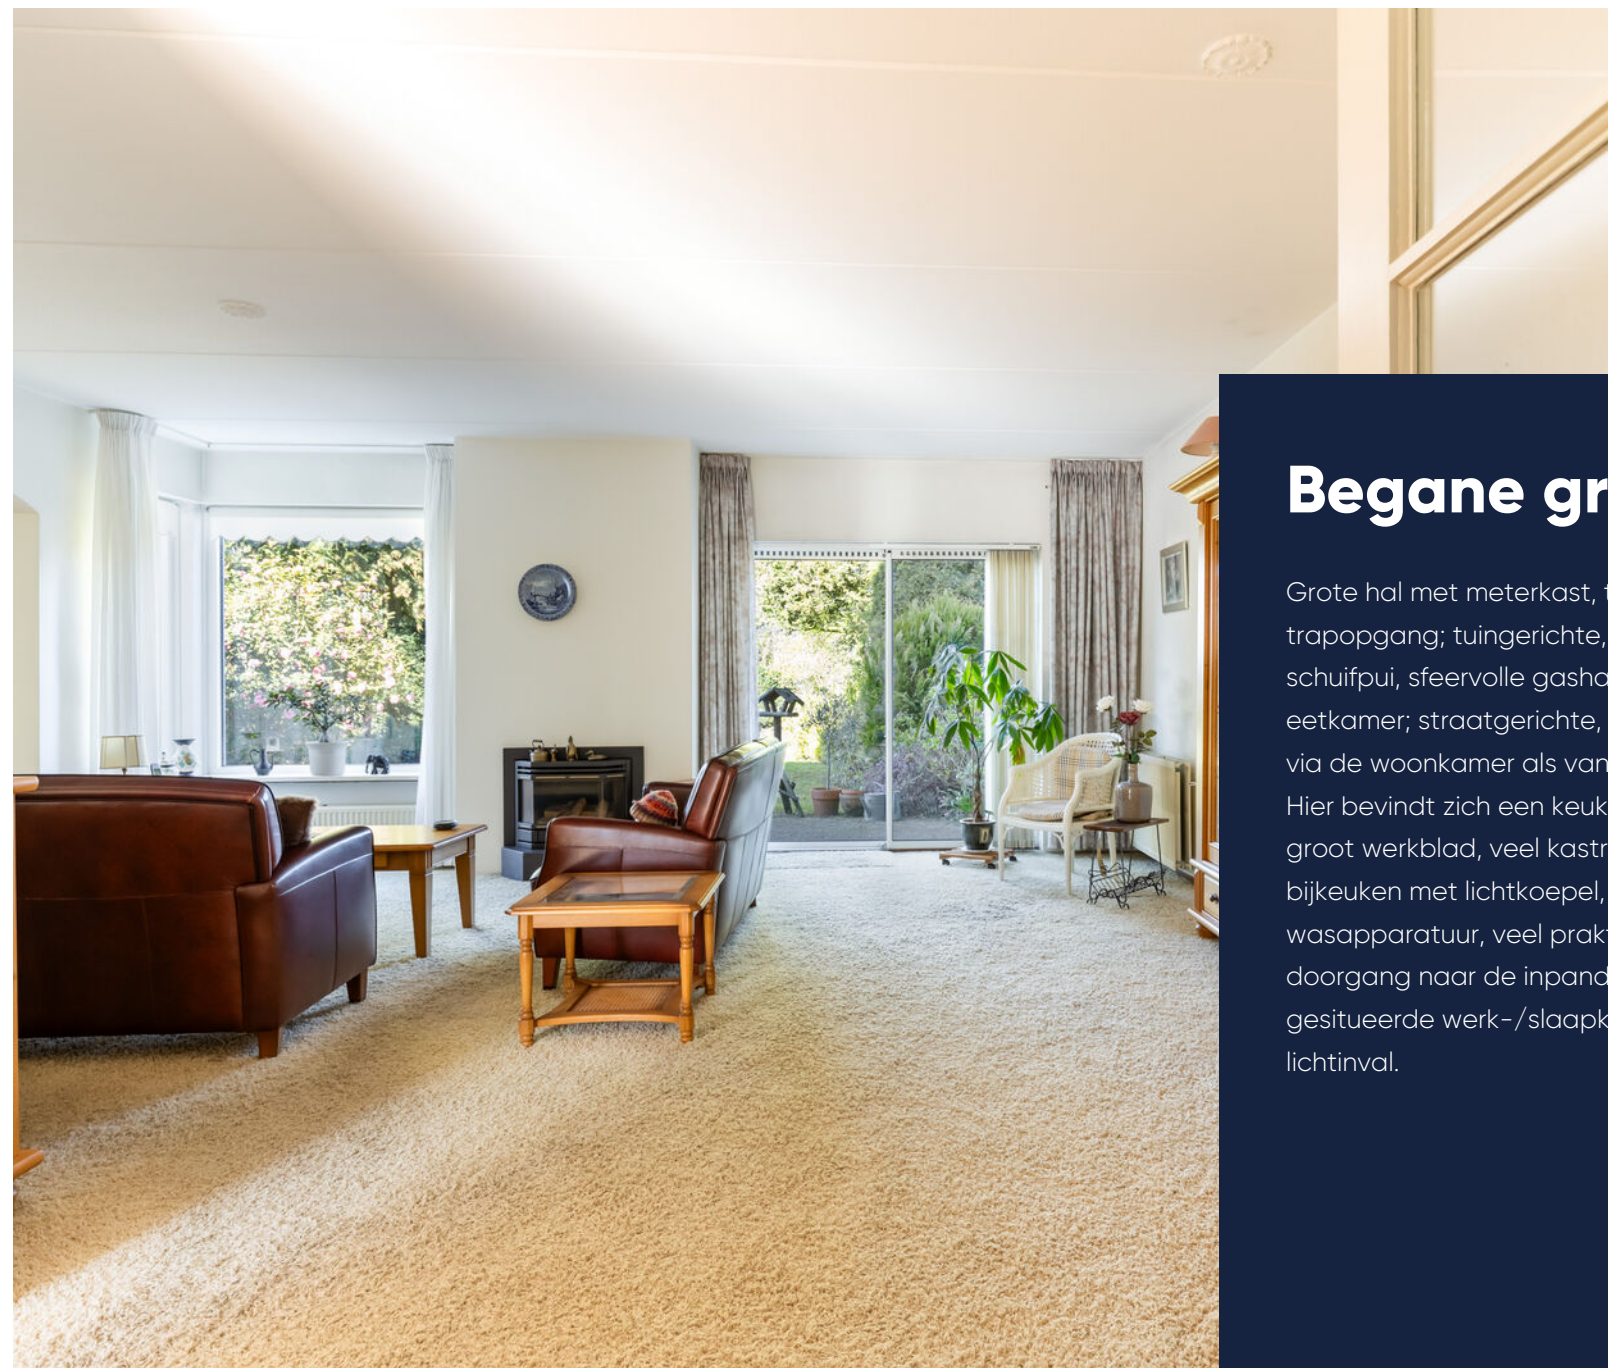


Veel lichtinval

Begane grond

Grote hal met meterkast, toiletruimte met douche en trapopgang; tuingerichte, royale woonkamer met schuifpui, sfeervolle gashaard en doorgang naar de eetkamer; straatgerichte, halfopen keuken, die zowel via de woonkamer als vanuit de eetkamer bereikbaar is. Hier bevindt zich een keuken in hoekopstelling met groot werkblad, veel kastruimte en inbouwapparatuur; bijkeuken met lichtkoepel, aansluitingen voor wasapparatuur, veel praktische bergruimte en doorgang naar de inpandige berging; aan de voorzijde gesitueerde werk-/slaapkamer van ca. 9 m met veel lichtinval.



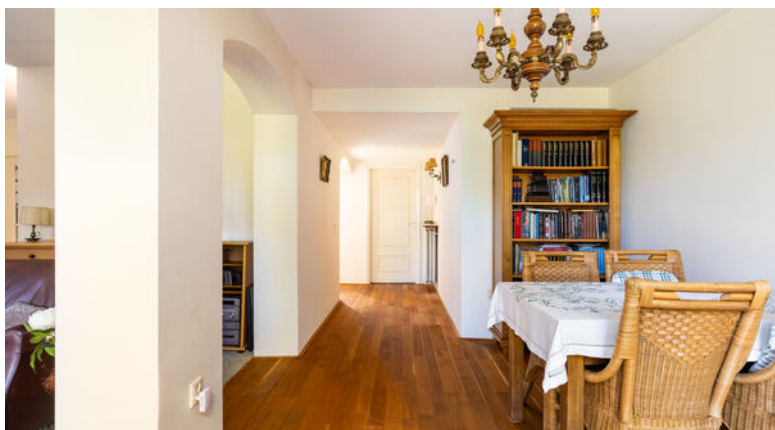





Eerste verdieping

Overloop; drie slaapkamers van ca. 15, 10 en 9 m², bergkast met opstelling van de cv-ketel; grote badkamer met inloopdouche, dubbele wastafel en tweede toilet.

2e verdieping:
Via vlizotrap bereikbare ruime vliding.



 Ruime slaapkamer!





De tuin

De fijne, ruime achtertuin op het westen is verzorgd aangelegd, biedt veel privacy en beschikt over een achterom.



Veel privacy





Bijzonderheden

- Bouwjaar 1986, perceeloppervlakte 330 m²
- Woonoppervlakte 153 m², inhoud woning 576 m³
- Overige inpandige ruimte 7 m²
- Gebouwsgebonden buitenruimte 19 m²
- Verwarming en warm water middels Nefit Topline HR cv-ketel uit 2010
- Sfeervolle inbouwgasgaard
- Volledig voorzien van dubbel glas
- Vloer-, gevel- en dakisolatie
- Energielabel B
- 12 zonnepanelen geplaatst in 2023
- Schilderwerk buitenzijde uitgevoerd in 2024

Plattegrond

Begane grond



Aan de plattegronden kunnen geen rechten worden ontleend.

Plattegrond

Optioneel



Alternatieve indeling





Plattegrond

Eerste verdieping



Plattegrond

Vliering

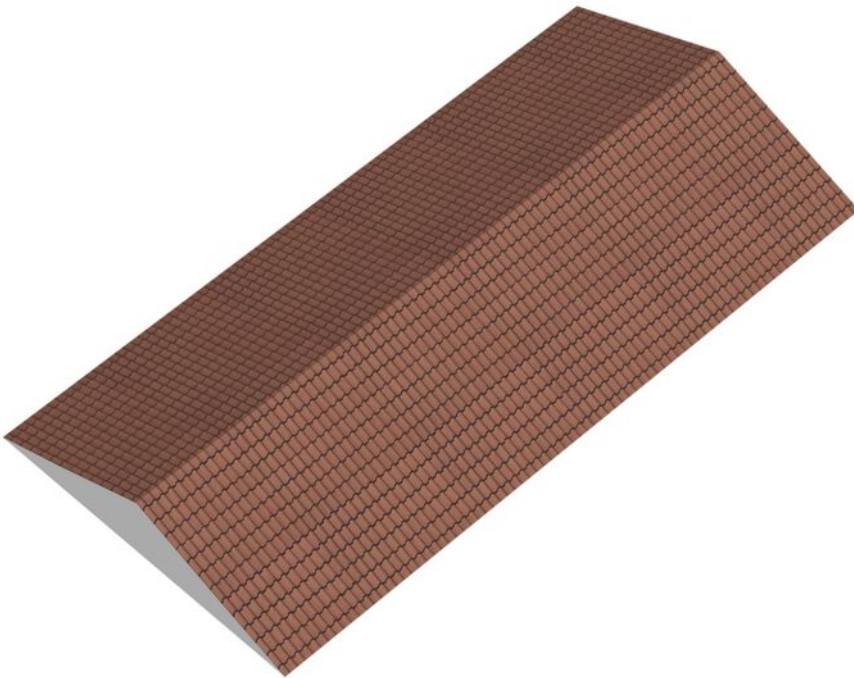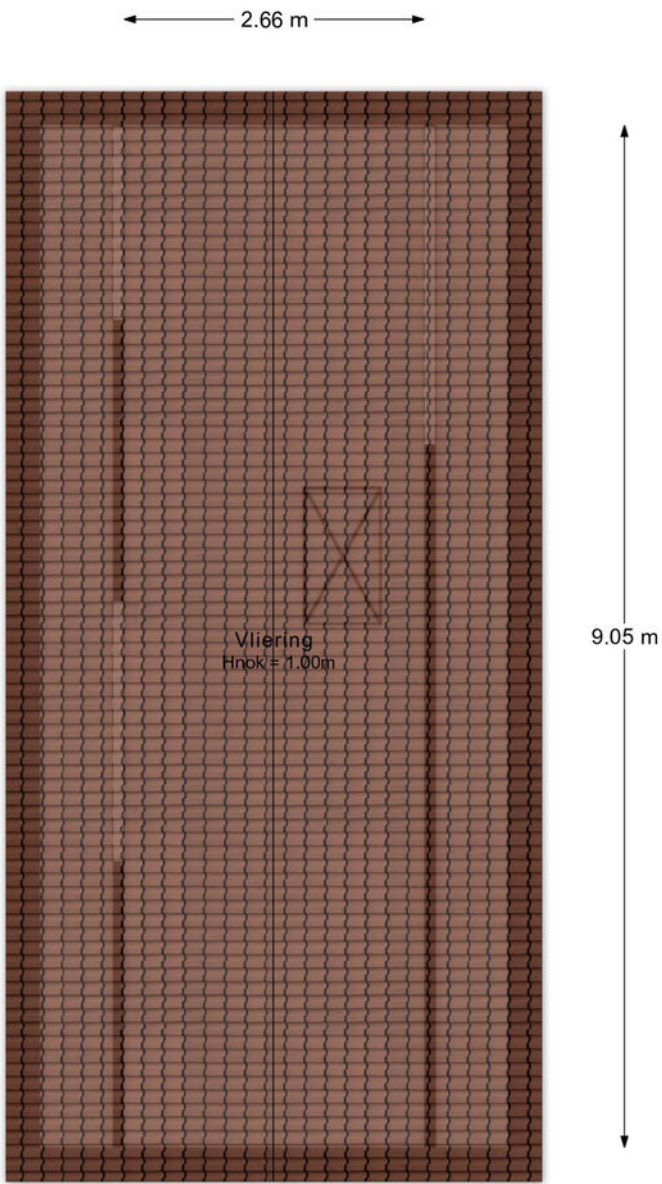


Plattegrond

Perceel



Kadastrale kaart

Uw referentie: ---

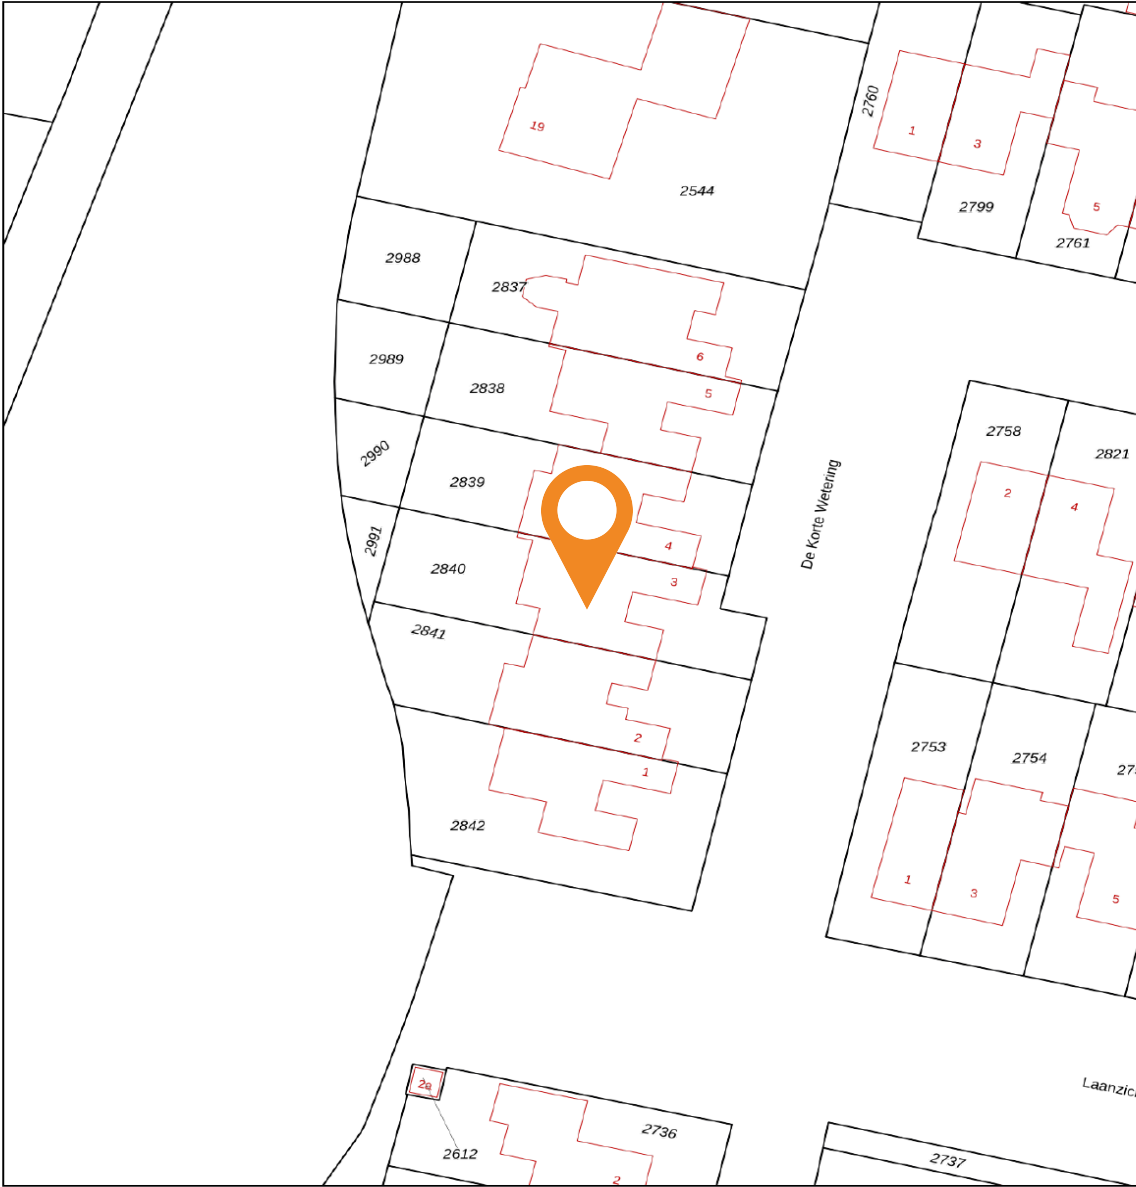

12345

25

Deze kaart is noordgericht

Perceelnummer

Huisnummer

Vastgestelde kadastrale grens

Voorlopige kadastrale grens

Administratieve kadastrale grens

Bebouwing

Schaal 1: 500

Kadastrale gemeente

Sectie

Perceel

Woudenberg

E

2840

kadaster

Aan dit uittreksel kunnen geen betrouwbare maten worden ontleend.

De Dienst voor het kadaster en de openbare registers behoudt zich de intellectuele eigendomsrechten voor, waaronder het auteursrecht en het databankenrecht.

Plattegrond

Kadastrale kaart

Gemeente:	Woudenberg
Sectie:	E
Huisnummer:	3
Perceelnummer:	2840, 2991
Grootte:	330 m²

Prachtige woning! Maar hoe ga je de financiering regelen?



Gerhard Bonhof (I), Matthijs Flikweert en Suzan Marissen

Dit is Finament

- ◆ Persoonlijk: advies van een specialist, niet van een computer
- ◆ Onafhankelijk: we kiezen de beste en voordeligste hypotheek
- ◆ Ervaren: duizenden hypotheeken voor tevreden klanten
- ◆ Betrokken: altijd bereikbaar voor advies of overleg
- ◆ Duidelijk: we nemen alle tijd voor een heldere uitleg



Finament voor een **solide basis** onder je financiën

Val je voor de prachtige woning in deze brochure of heb je een andere op het oog? Maak in ieder geval een afspraak voor een gratis en vrijblijvend adviesgesprek met Finament Hypotheken & Verzekeringen. Gewoon op kantoor bij Molenbeek Makelaars in Zeist of Woudenberg of bij jou thuis.

Finament is de persoonlijke hypotheekadviseur. Bij ons is iedere hypotheek maatwerk. Persoonlijke omstandigheden, toekomstplannen en zelfs je bucket list: ze hebben effect op je hypotheek en online tools houden er geen rekening mee. Maar wij wel.

Finament heeft vele jaren ervaring als onafhankelijk hypotheek- en assurantieadviseur. Ons team bestaat uit Matthijs Flikweert, Gerhard Bonhof en Suzan Marissen.

Wij zorgen dat jouw financiën een solide fundament hebben. Hoe? Door een hypotheek te verzorgen die geen blok aan je been is, maar een basis waarop je prettig leeft. Met een afgewogen verzekeringspakket zorgen we ervoor dat je leven doorgaat als er wat gebeurt.

Afspraak maken? Bel 030-6925534 of vul het formulier in op www.finament.nl.

Aantekeningen




Wonen in Woudenberg

Over het dorp

Woudenberg is een gezellig dorp met een hoog voorzieningenniveau voor de circa 13.000 inwoners en maakt deel uit van de mooiste natuurgebieden van centraal Nederland: Het Nationaal Park De Utrechtse Heuvelrug met een afwisseling van bos en heide. Het Henschotermeer, Landgoed Den Treek, de Pyramide van Austerlitz en de Grebbelinie aan het Vallekanaal zijn vlakbij. Ook de uitvalswegen A12 en A28 zijn makkelijk bereikbaar en zijn er goede verbindingen met het openbaar vervoer, dus je bent zo weer in de stad. Het gezellige dorp biedt alles voor de dagelijkse voorzieningen, kent een rijk verenigingsleven en heeft 5 basisscholen met verschillende identiteiten.

Kortom: in dit dorp voelt iedereen zich snel thuis!

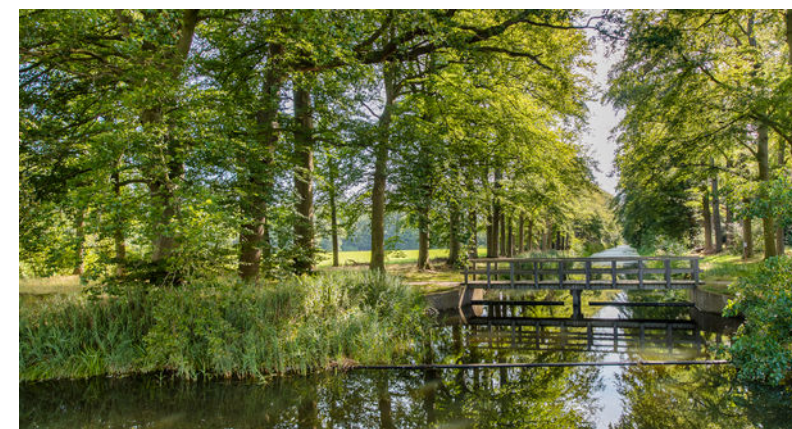

De wijk

Laanzicht/Wielewaal

Deze wijk is grotendeels in de jaren 70 en 80 ontstaan. In 2008 is woonzorgzone De Schans gerealiseerd. Er is een multifunctioneel centrum met een huisarts-, tandarts- en fysiotherapiepraktijk, apothek, jeugdzorg, een activiteitencentrum voor ouderen en het WMO-loket van de gemeente.

De omgeving is parkachtig aangelegd en loopt helemaal tot aan het gezellige Poortplein (centrum) waar iedere zaterdag de wekelijkse markt is. Ook is in deze wijk een basisschool.

De naam van deze wijk komt van oorsprong van buitenplaats Laanzicht. Deze buitenplaats lag in Woudenberg op de plaats waar nu het gemeentehuis staat. In 1850 is er een woning op gebouwd en in 1936 gesloopt om plaats te maken voor het huidige gemeentehuis van Woudenberg. De woningen uit de jaren '70 staan in de wijk die in de volksmond Wielewaal heet, maar valt tegenwoordig ook onder de wijk Laanzicht.

Het centrum met alle voorzieningen en een tweetal kerken liggen op korte fietsafstand.



”

Een wijk met alle
voorzieningen
dichtbij!



Lijst van zaken

	Blijft achter	Gaat mee	Ter overname	NVT	
Woning - Interieur					- rolgordijnen
(Voorzet) openhaard met toebehoren				X	- lamellen
Allesbrander				X	- jaloezieën
Houtkachel				X	- (losse) horren/rolhorren
(Gas)kachels	X				-
Designradiator(en)				X	-
Radiatorafwerking				X	Vloerdecoratie, te weten
Verlichting, te weten					- vloerbedekking
- inbouwspots/dimmers			X		- parketvloer
- opbouwspots/armaturen/lampen/dimmers			X		- houten vloer(delen)
- losse (hang)lampen			X		- laminaat
-				X	- plavuizen
-				X	-
(Losse)kasten, legplanken, te weten					-
-				X	Overig, te weten
-				X	- spiegelwanden
Raamdecoratie/zonwering binnen, te weten					- schilderij ophangstelsysteem
- gordijnrails	X				-
- gordijnen	X				-
- overgordijnen	X				-
- vitrages	X				-

Lijst van zaken

	Blijft achter	Gaat mee	Ter overname	NVT	
Woning - Keuken					-
Keukenblok (met bovenkasten)	X				-
Keuken (inbouw)apparatuur, te weten			X		-
- kookplaat	X				-
- (gas)fornuis	X				
- afzuigkap	X				Woning - Sanitair/sauna
- magnetron				X	Sauna met toebehoren
- oven	X				
- combi-oven/combimagnetron				X	
- koelkast				X	
- vriezer				X	Toilet met de volgende toebehoren
- koel-vriescombinatie	X				- toilet
- vaatwasser	X				- toiletrolhouder
- Quooker				X	- toiletborstel(houder)
- koffiezetapparaat				X	- fontein
-				X	-
-				X	-
Keukenaccessoires, te weten					Badkamer met de volgende toebehoren
-				X	- ligbad
-				X	- jacuzzi/whirlpool
-				X	- douche (cabine/scherm)
-				X	- stoomdouche (cabine)

Lijst van zaken

	Blijft achter	Gaat mee	Ter overname	NVT		Blijft achter	Gaat mee	Ter overname	NVT
- wastafel	X				Zonwering buiten	X			
- wastafelmeubel	X				Telefoonaansluiting/internetaansluiting	X			
- planchet				X	Veiligheidsschakelaar wasautomaat	X			
- toiletkast	X				Waterslot wasautomaat	X			
- toilet	X				Zonnepanelen	X			
- toiletrolhouder	X				Oplaadpunt elektrische auto				X
- toiletborstel(houder)	X								X
-				X					X
-				X					X
									X
Woning - Exterieur/installaties/veiligheid/ energiebesparing									
Schotel/antenne				X	Warmwatervoorziening, te weten				
Brievenbus	X				- CV-installatie	X			
Kluis				X	- boiler				X
(Voordeur)bel	X				- geiser				X
Alarminstallatie				X	-				X
(Veiligheids)sloten en overige inbraakpreventie	X				-				X
Rookmelders				X	-				X
(Klok)thermostaat	X								
Airconditioning				X	Isolatievoorzieningen (voorzetramen/ radiatorfolie etc.), te weten				
Screens				X	-				X
Rolluiken	X				-				X

Lijst van zaken

	Blijft achter	Gaat mee	Ter overname	NVT		Blijft achter	Gaat mee	Ter overname	NVT
					-				X
Tuin - Inrichting					Overig - Contracten				
Tuinaanleg/bestrating	X				CV: Nee				
Beplanting	X				Boiler: Nee				
				X	Zonnepanelen: Nee				
Tuin - Verlichting/installaties									
Buitenverlichting	X								
Tijd- of schemerschakelaar/bewegingsmelder				X					
				X					
Tuin - Bebouwing									
Tuinhuis/buitenberging				X					
Kasten/werkbank in tuinhuis/berging				X					
(Broei)kas				X					
				X					
				X					
Tuin - Overig									
Overige tuin, te weten									
- (sier)hek	X								
- vlaggenmast(houder)	X								
-				X					

Extra informatie

Onderhoud

De staat van onderhoud en beoordeling van de bouwkundige staat geldt op basis van visuele waarnemingen, gerelateerd aan de ouderdom van het object. Een uitgebreide bouwkundige opname valt nadrukkelijk buiten het kader van deze brochure. Dit behoort eventueel tot de onderzoeksplicht van de kandidaat-koper(s).

Aansprakelijkheid

Het bovenstaande behelst slechts een globale omschrijving van een object. De informatie berust deels op door derden aan onze kantoren verstrekte gegevens. Met de meeste zorg hebben wij deze informatie verwerkt doch kunnen ten aanzien van de juistheid van deze gegevens geen aansprakelijkheid aanvaarden. Aan deze brochure kunnen geen rechten worden ontleend.

Koopakte

De koopakte wordt opgesteld volgens model NVM.

Ontbinding

De termijn die wordt opgenomen voor eventuele (overeengekomen) ontbindende voorwaarden (b.v. financiering) is 6 weken na de dag dat overeenstemming is bereikt over de koopsom en de overige voorwaarden.

Zekerheidsstelling

De waarborgsom/bankgarantie is 10% van de koopsom. De koper dient deze binnen 7 weken na de dag dat overeenstemming is bereikt over de koopsom en de overige voorwaarden bij de desbetreffende notaris te deponeren.

Onderzoeksplicht van de koper

Koper is te allen tijde gerechtigd voor eigen rekening een bouwkundige keuring te (laten) verrichten dan wel andere adviseurs te raadplegen teneinde een goed inzicht te verkrijgen over de staat van onderhoud.

Lijst van zaken

Een lijst van zaken is in deze brochure aanwezig.

Bedenktijd

De koper die een natuurlijke persoon is en niet handelt in de uitoefening van een beroep of bedrijf heeft bedenktijd om de koopovereenkomst te ontbinden. De bedenktijd duurt drie dagen en begint om 00.00 uur op de dag die volgt op de dag dat de tussen partijen opgemaakte akte (in kopie) aan de koper ter hand wordt gesteld.

Deze objectinformatie beoogt geen uitputtende lijst te geven met betrekking tot mogelijk aanwezige gebreken in de woning. De informatie die is vermeld, is verkregen van de eigenaar/verkoper en uit eigen waarnemingen ter plaatse en heeft als bedoeling om de koper zo goed mogelijk te informeren en tegelijk te voldoen aan de op de verkoper rustende mededelingsplicht.

Onderzoeksplicht koper + mededelingsplicht

Op grond van het Burgerlijk Wetboek rust er op de koper van een woning een onderzoeksplicht. Dit houdt in dat de koper zelf verantwoordelijk is voor de beoordeling of de woning de eigenschappen zal bezitten om te voldoen

voor het gebruik dat hij van de woning zal willen maken. Het verdient dan ook aanbeveling om een ter zake (bouwkundig) deskundige in te schakelen. Indien koper besluit om niet tot inschakeling van een deskundige over te gaan, komen eventuele nadelige gevolgen hiervan volledig voor zijn en/of haar rekening.

Mededeling tot verkoop

Alle verstrekte informatie dient gezien te worden als een uitnodiging om in onderhandeling te treden. Een bieding gelijk aan de gestelde vraagprijs doet dan ook niet direct een koopovereenkomst tot stand komen.

Biedverloop

Het biedverloop bij onderhandelingen over onroerende zaken kent diverse bijzonderheden die u het best vooraf met de makelaar kunt bespreken.

Gunning

Verkoper behoudt zich uitdrukkelijk het recht voor het object te gunnen aan de gegadigde van zijn en/of haar keuze. Een overeenkomst komt tot stand, indien overeenstemming is bereikt over de koopsom, oplevering, bijkomende voorwaarden, roerende zaken en de koopovereenkomst is ondertekend en de wettelijke bedenktijd is verlopen.

Koopakte

Behoudens nadere afspraken gelden de standaardregels, zoals deze voorkomen in de modelkoopakte die is opgesteld door de Nederlandse Vereniging van Makelaars NVM, de Consumentenbond en de Vereniging Eigen Huis. De waarborgsom (of bankgarantie) is gebruikelijk 10% van de koopsom en

wordt voldaan aan de notaris. Eventueel door de koper te maken voorbehouden (zoals het verkrijgen van hypotheek, Nationale Hypotheek Garantie), worden alleen vermeld als deze in de onderhandelingen zijn afgesproken. Voor zover er in deze brochure aanvullende clausules zijn vermeld, worden deze opgenomen in de koopakte. Het verdient aanbeveling in plaats van een waarborgsom van 10% van de koopsom te storten bij de notaris, een bankgarantie van 10% van de koopsom bij de notaris te doen deponeren in verband met mogelijke discussie met de inspecteur van de Inkomsten Belasting.

Erfdienstbaarheden en bijzondere bepalingen

Aan elke onroerende zaak kunnen bijzondere bepalingen verbonden zijn. Deze worden dan aan elke opvolgende eigenaar opgelegd. Ze staan gewoonlijk in het eigendomsbewijs. Een kopie van het eigendomsbewijs is op te vragen via de makelaar. Bepalingen die het gebruik van de onroerende zaak (kunnen) beperken vindt u, indien van toepassing, in deze informatie onder aanvullende clausules.

Indien de woning gebouwd is in de periode van 1965-1983 bestaat de mogelijkheid dat de constructie is uitgevoerd met betonnen vloeren zoals Kwaaitaal-, Omnia- of Mantavloeren. Er is gebleken dat in gebieden met een hoge vochtigheidsgraad betonschade kan ontstaan door in de vloer aanwezige chloriden, die de sterkte van het beton en eventuele bewapening kan aantasten.

Extra informatie

Indien de woning gebouwd is in de periode tussen 1963-1983 zijn er mogelijkwerijs asbesthoudende materialen verwerkt. Bij de eventuele verwijdering van deze materialen dienen op grond van de geldende milieuregelingen speciale maatregelen genomen te worden, die extra verwijderingskosten met zich mee kunnen brengen. Na 1983 is vrijwel geen losgebonden asbest meer toegepast. De toepassing en verkoop van asbest zijn sinds 1 juli 1993 nagenoeg verboden.

Bouwkundige risico's

Deze brochure is door ons kantoor met de meeste zorg samengesteld aan de hand van de door de verkoper aan ons ter hand gestelde gegevens en tekeningen. Derhalve kunnen wij geen garanties verstrekken, noch kunnen wij op enigerlei wijze eventuele aansprakelijkheid voor deze gegevens aanvaarden.

De Meetinstructie is gebaseerd op de NEN2580. De Meetinstructie is bedoeld om een meer eenduidige manier van meten toe te passen voor het geven van een indicatie van de gebruiksoppervlakte. De Meetinstructie sluit verschillen in meetuitkomsten niet volledig uit, door bijvoorbeeld interpretatieverschillen, afrondingen of beperkingen bij het uitvoeren van de meting.

Notariskeuze koper

Indien u als koper een notaris verkiest buiten een straal van 20km van het pand, zullen eventuele kosten ten behoeve van een volmacht voor verkopers voor rekening van kopers komen.

Koop onroerende zaken en aanneming van werk

Op grond van deze wet kan de koopovereenkomst van een woonhuis nog slechts schriftelijk worden aangegaan. Een door beide partijen getekend exemplaar of afschrift hiervan moet aan de koper ter hand worden gesteld. De koper heeft dan (vanaf de dag erop volgend, 0.00 uur) gedurende drie werkdagen het recht de koop te ontbinden. Daarnaast heeft de koper het recht de koopovereenkomst in te schrijven in de openbare registers. Gedurende de bedenktijd kan dit slechts wanneer de akte is opgesteld en mede ondertekend door een notaris. Deze inschrijving / registratie biedt de koper bescherming tegen rechtshandeling en rechtsfeiten, die zich na de dag van inschrijving hebben voorgedaan zoals vervreemding, bezwaring, verhuur, faillissement of onder bewindstelling. Deze inschrijving heeft slechts effect indien de juridische levering (eigendomsoverdracht) binnen 6 maanden na de inschrijving zal plaatsvinden. De kosten welke hieraan zijn verbonden komen voor rekening van koper. Deze wet is op 1 september 2003 in werking getreden en geldt alleen voor koopovereenkomsten die op of na 1 september 2003 worden gesloten.

De wet identificatieplicht bij dienstverlening

Deze wet brengt mee, dat wij onze opdrachtgevers dienen te identificeren aan de hand van een geldig paspoort, een Nederlands rijbewijs of een geldig verblijfsdocument. Kopieën van deze documenten dienen tevens bij de koopakte te worden gevoegd.

Onze dienstverlening



Ik wil mijn huis verkopen

Wij kennen uw wijk, uw straat en uw potentiële kopers. Hierdoor bepalen onze ervaren makelaars samen met u de optimale vraagprijs en realiseren wij aantoonbaar het beste verkoopresultaat.

- ✓ Sneller verkocht dan de gemiddelde verkoop
- ✓ Kleiner verschil tussen koopsom en vraagprijs dan de gemiddelde verkoop
- ✓ Lokale en landelijke dekking en marketing



Ik wil een huis kopen

U staat op het punt een huis te kopen. Eén van de grootste aankopen in uw leven. Het kopen van een huis vereist deskundigheid, ervaring, een realistische blik en onafhankelijk advies. Daarom neemt u een aankoopmakelaar mee.

- ✓ Het in kaart brengen van uw woonwensen en het geven van een realistisch advies
- ✓ Uw ideale huis eerder vinden, nog voordat deze op Funda staat
- ✓ Tijdig advies en raad op de juiste momenten



Ik wil mijn huis laten taxeren

Bij de koop van een huis, een verbouwing of bij het oversluiten van uw hypotheek heeft u een taxatierapport nodig. Onze taxateurs kennen de regio en leveren een leesbaar, betrouwbaar en door alle partijen geaccepteerd taxatierapport.

- ✓ Objectief en betrouwbaar
- ✓ Taxatierapport binnen 5 werkdagen na opname van de woning
- ✓ Tegen een aantrekkelijk tarief!

Klanttevredenheid



Fijn en goed contact met makelaar en medewerkers, duidelijke en deskundige informatie, goed plan van aanpak hoe de woning voor de koper/ kijker zichtbaar is. Een juiste vraagprijs bepaling en daardoor een mooie verkoopprijs behaald.

8,5 Een Funda gebruiker
Geschreven op 10 juli 2025

Alles ging heel vlot, wat belangrijk voor ons was. Altijd bereikbaar, korte lijntjes. Vriendelijk, realistisch en nuchter.

9,8 Een Funda gebruiker
Geschreven op 3 juli 2025

verkoop

9,3

Gemiddelde op basis van reviews



aankoop

9,3

Gemiddelde op basis van reviews



Ons team Molenbeek Woudenberg



Marcel Donker
Register Makelaar en Taxateur o.z. RM RT (partner)
☎ 06 21 56 58 08
✉ mdonker@molenbeek.nl



Sam van den Berg
Register Makelaar en Taxateur o.z. RM RT
☎ 06 54 26 37 13
✉ vandenbergmolenbeek.nl



Mariëlle van Leersum
NVM Makelaar
☎ 033 286 44 11
✉ vanleersum@molenbeek.nl



Joyce Groothoff
Commercieel Medewerker
☎ 033 286 44 11
✉ groothoff@molenbeek.nl



Willeke Hazeleger
NVM Assistent Makelaar
☎ 033 286 44 11
✉ hazeleger@molenbeek.nl



Marjan Willigenburg
NVM Makelaar
☎ 033 286 44 11
✉ willigenburg@molenbeek.nl



Henrike Wolvers
Commercieel Medewerker
☎ 033 286 44 11
✉ wolvers@molenbeek.nl

Wordt dit uw nieuwe (t)huis?

Neem contact op met Molenbeek Woudenberg!

Molenbeek Woudenberg

De Nieuwe Poort 20

3931 JK Woudenberg



033 286 44 11



woudenberg@molenbeek.nl

Andere vestigingen

Molenbeek Utrecht

Emmalaan 39

3581 HP Utrecht



030 256 88 11



woneninutrecht@molenbeek.nl

Molenbeek Zeist

Antonlaan 600

3707 KD Zeist



030 692 02 04



zeist@molenbeek.nl

molenbeek.nl

