

Te koop

Karakteristieke jaren 30 woning



vraagprijs
€ 350.000 k.k.

HK
Hofstede & Kamp

MAKELAARS

Bernardstraat 58, Hengelo

Ruime 2-onder-1-kapwoning, diepe tuin op het zuiden, 2 slaapkamers, ruime zolder, in rustige woonwijk.

www.hofstedekamp.nl



Jaren '30 met modern wooncomfort

Aan de Bernardstraat 58 in Hengelo staat deze karakteristieke 2-onder-1-kapwoning uit 1934 met 118 m² woonoppervlakte, twee slaapkamers, een royale zolder en een diepe achtertuin op het zuiden. De woning biedt volop leefruimte, beschikt over diverse isolerende voorzieningen en zonnepanelen en heeft energielabel C.

Begane grond

Via de entree kom je binnen in de hal en de trap naar boven.

De begane grond biedt een ruime leefruimte met een fijne verbinding met de achtertuin. Daarnaast beschikt de woning over een praktische bijkeuken.

Eerste verdieping

Op de eerste verdieping bevinden zich twee slaapkamers en de badkamer.

De badkamer is compleet ingericht met een ligbad, aparte douche, wastafel en toilet.

Tweede verdieping

De zolder is bereikbaar via de vaste trap en beschikt over een dakkapel.

Tuin

De verzorgde achtertuin ligt op het zuiden en is circa 15 meter diep en 6 meter breed. Achter in de tuin staat een vrijstaande houten berging en de tuin beschikt over een achterom.

Kenmerken

- Bouwjaar: 1934
- 118 m²: woonoppervlakte
- Perceeloppervlakte 164 m²
- Inhoud: 426 m³
- 6 zonnepanelen
- Dak-, muur- en vloerisolatie
- Dubbel glas en HR++ glas
- Remeha cv-combiketel uit 2019, eigendom

vraagprijs

€ 350.000 k.k.

In de koopakte zal een bankgarantie/waarborgsom van 10% van de koopsom worden opgenomen.

Interesse in dit huis? Schakel direct uw eigen NVM-aankoopmakelaar in. Uw NVM-aankoopmakelaar komt op voor uw belang en bespaart u tijd, geld en zorgen. Adressen van collega NVM-aankoopmakelaars in Twente vindt u op Funda.



Kenmerken

Bouwjaar: 1934
 Inhoud: 426 m³
 Perceeloppervlakte: 164 m²


Woonoppervlakte: 118 m²
 Aantal kamers: 4
 Slaapkamers: 2




Hofstede & Kamp



Hofstede & Kamp

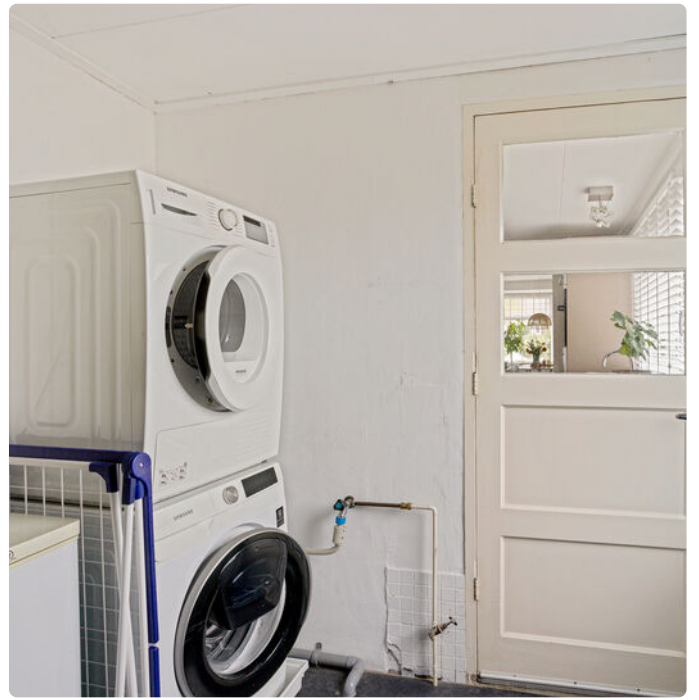




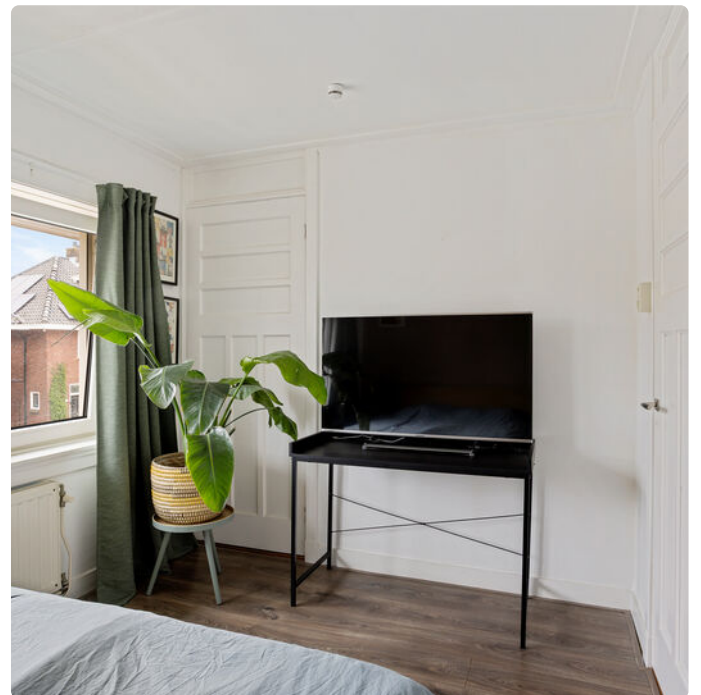

Hofstede & Kamp




Hofstede & Kamp

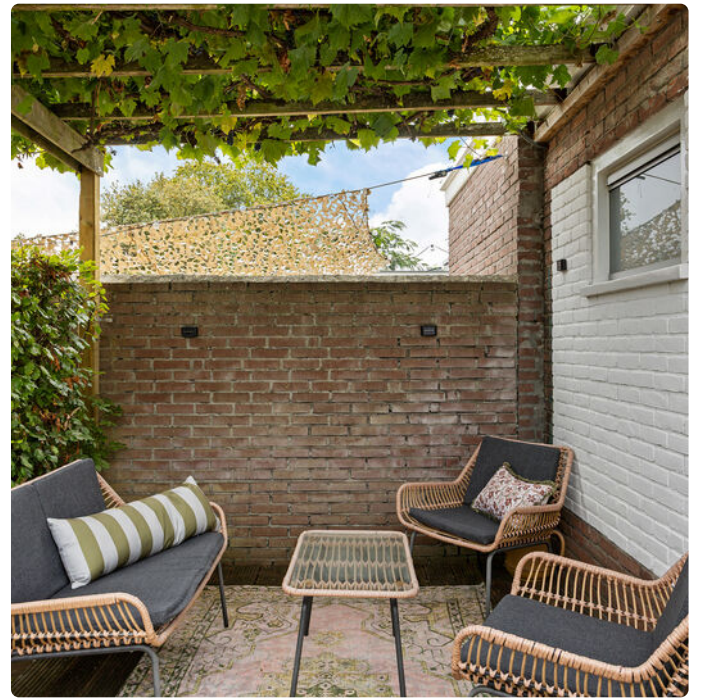




Hofstede & Kamp

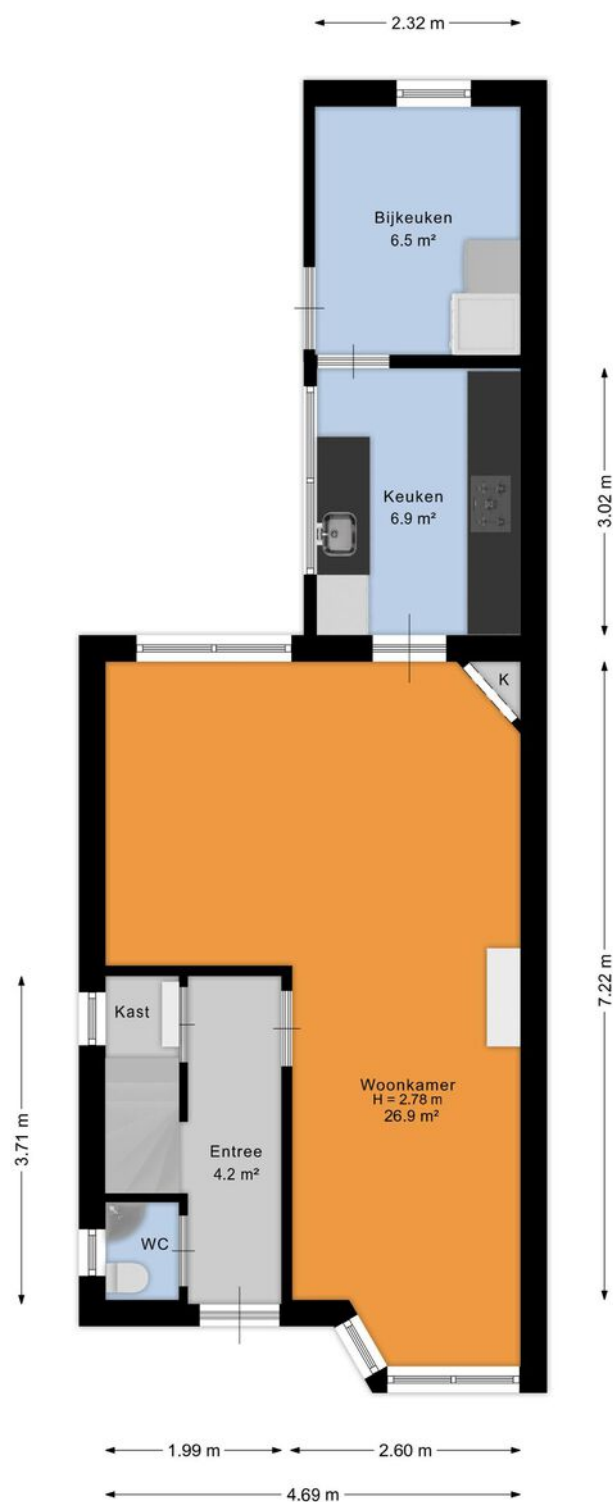

Aan de plattegrond kunnen geen rechten worden ontleend.
www.proland.nl



Hofstede & Kamp

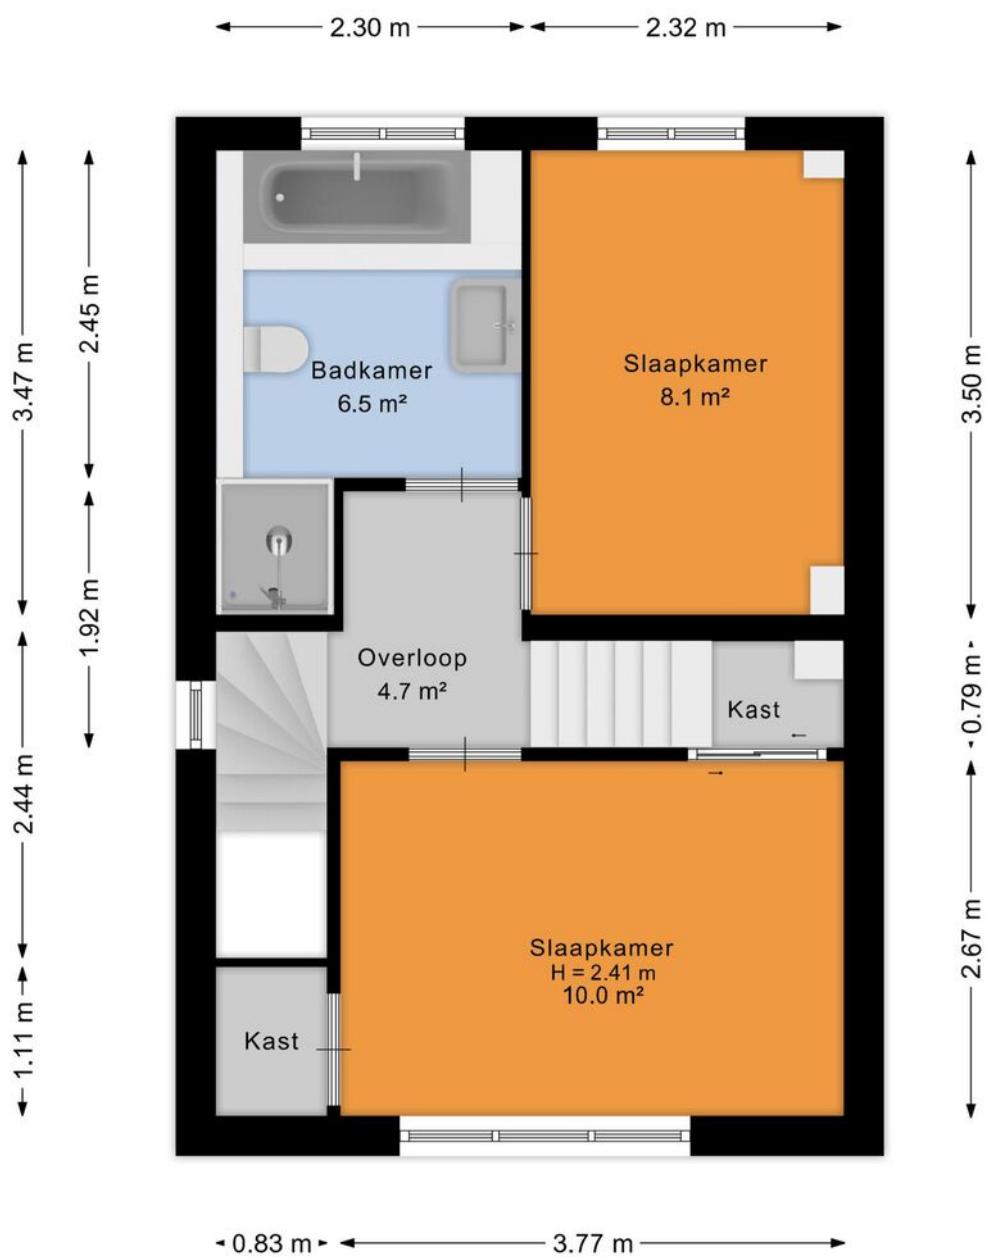


Aan de plattegrond kunnen geen rechten worden ontleend.
www.proland.nl



Hofstede & Kamp



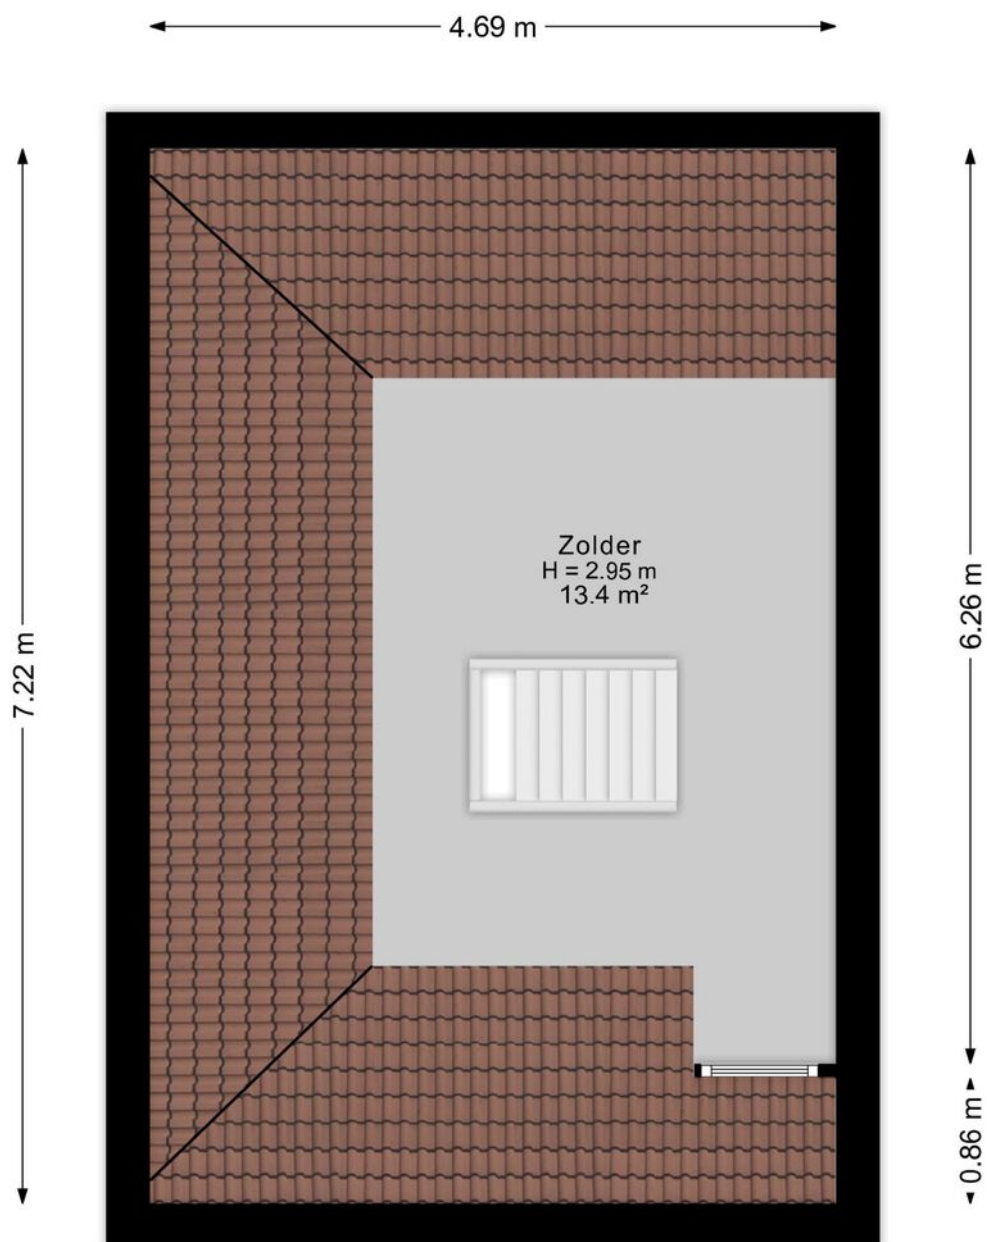


Aan de plattegrond kunnen geen rechten worden ontleend.
www.proland.nl



Hofstede & Kamp



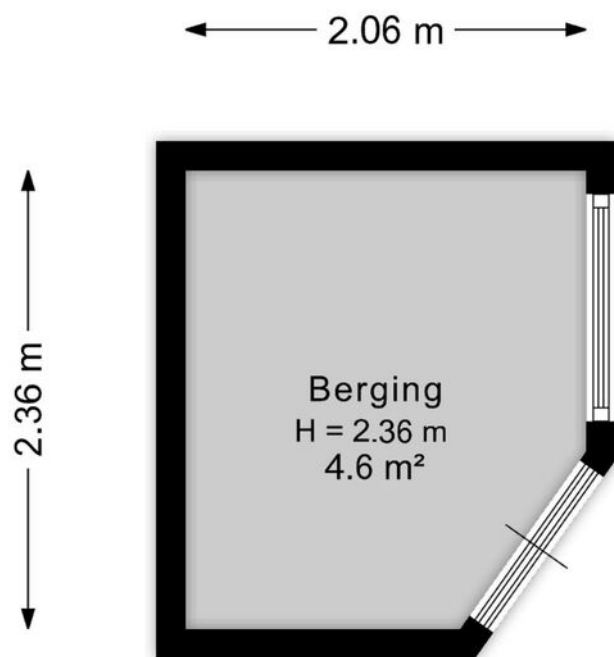




Aan de plattegrond kunnen geen rechten worden ontleend.
www.proland.nl



Hofstede & Kamp



Locatie

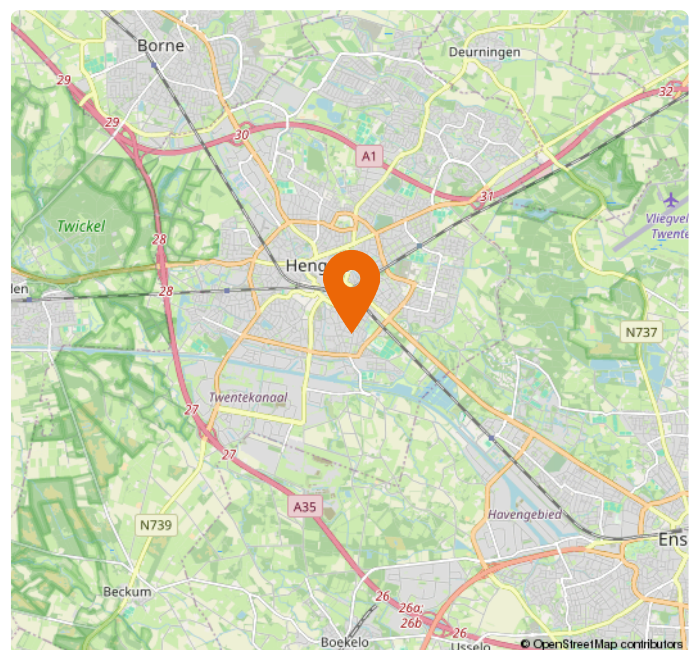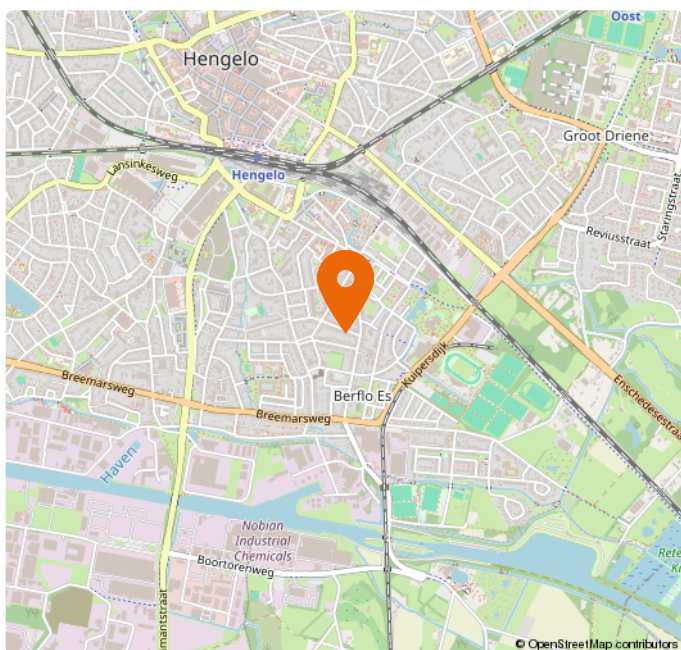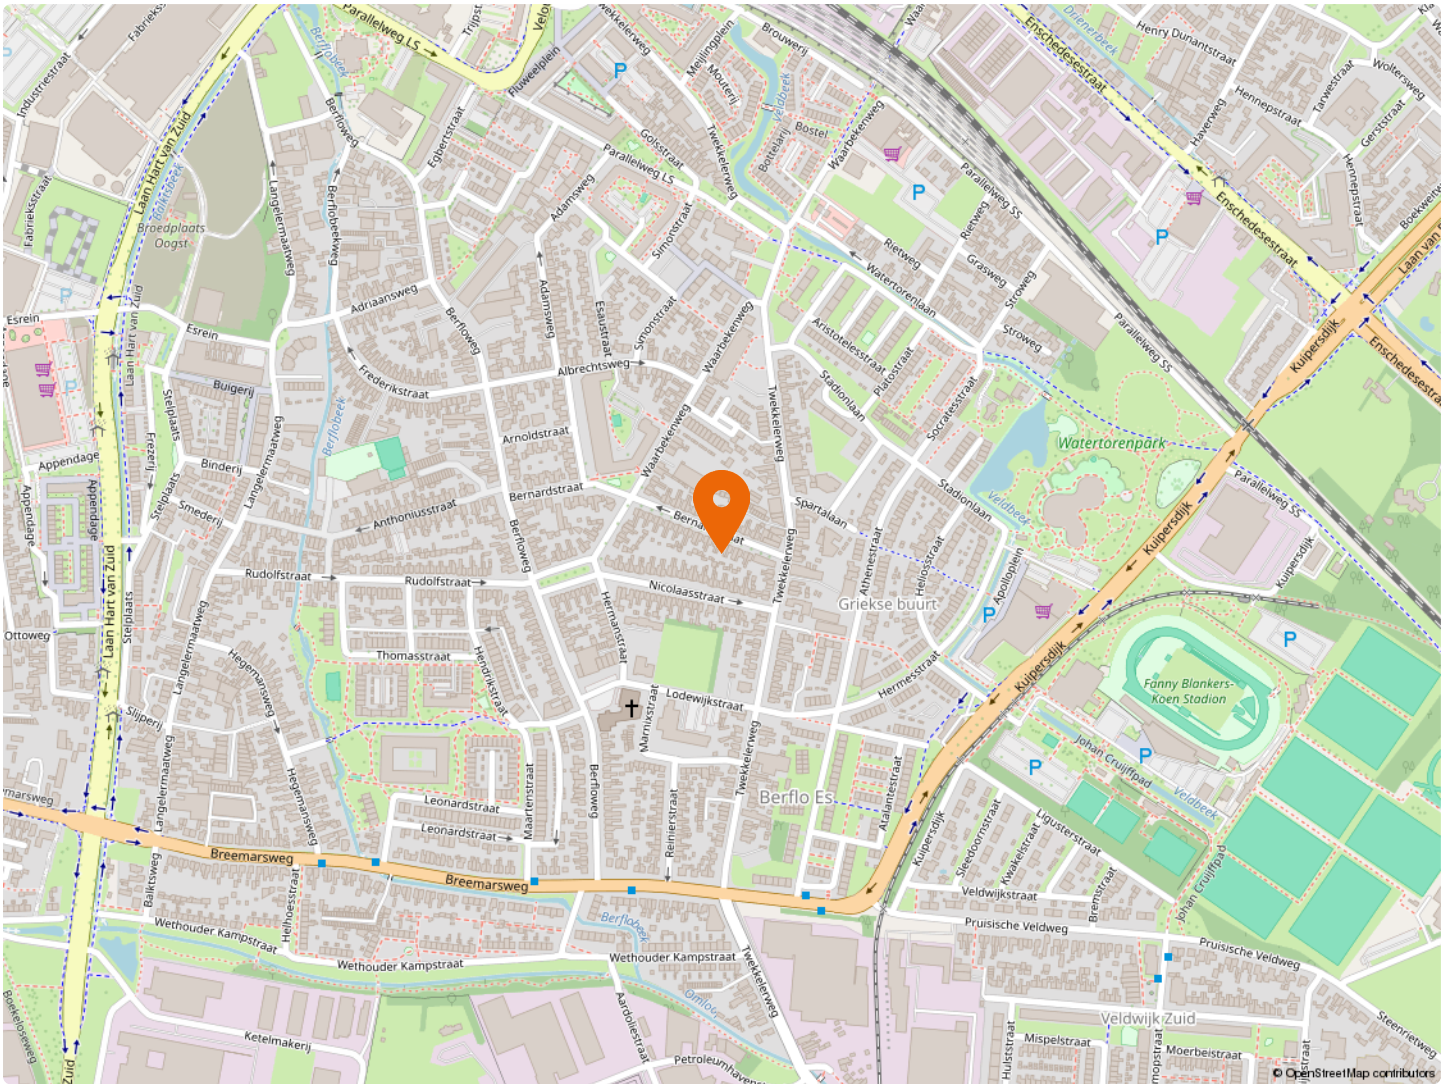

Hofstede & Kamp

Kadaster



12345

25

Deze kaart is noordgericht

Perceelnummer

Huisnummer

Vastgestelde kadastrale grens

Voorlopige kadastrale grens

Administratieve kadastrale grens

Bebouwing

Schaal 1: 500

Kadastrale gemeente

Sectie

Perceel

Hengelo Overijssel

D

13475

kadaster



Lijst van zaken

Beschrijving	Blijft achter	Gaat mee	Overname (mogelijk)
Woning - Interieur			
Designradiator(en)	X		
Verlichting, te weten			
- inbouwspots/dimmers	X		
- opbouwspots/armaturen/lampen/dimmers		X	
- losse (hang)lampen		X	
Raamdecoratie/zonwering binnen, te weten			
- gordijnrails	X		
- gordijnen	X		
- rolgordijnen	X		
- jaloezieën	X		
- Zonneschermen	X		
Vloerdecoratie, te weten			
- parketvloer	X		
- houten vloer(delen)	X		
- laminaat	X		
Overig, te weten			
- Bank			X
- tv meubel			X
Woning - Keuken			
Keukenblok (met bovenkasten)	X		
Keuken (inbouw)apparatuur, te weten			
- (gas)fornuis	X		
- afzuigkap	X		
- combi-oven/combimagnetron	X		
- koelkast	X		
- vriezer		X	
- vaatwasser	X		

Lijst van zaken

Beschrijving	Blijft achter	Gaat mee	Overname (mogelijk)
Woning - Sanitair/sauna			
Toilet met de volgende toebehoren			
- toilet	X		
- toiletrolhouder	X		
- toiletborstel(houder)	X		
- fontein	X		
Badkamer met de volgende toebehoren			
- ligbad	X		
- douche (cabine/scherf)	X		
- wastafel	X		
- planchet	X		
- toilet	X		
- toiletrolhouder	X		
- toiletborstel(houder)	X		
- bd	X		
Woning - Extérieur/installaties/veiligheid/ energiebesparing			
(Voordeur)bel		X	
(Veiligheids)sloten en overige inbraakpreventie	X		
Rookmelders		X	
(Klok)thermostaat	X		
Screens	X		
Zonwering buiten	X		
Telefoonaansluiting/internetaansluiting	X		
Zonnepanelen	X		
Warmwatervoorziening, te weten			
- CV-installatie	X		
Isolatievoorzieningen (voorzetramen/radiatorfolie etc.), te weten			
- radiator folie	X		

Lijst van zaken

Beschrijving	Blijft achter	Gaat mee	Overname (mogelijk)
Tuin - Inrichting			
Tuinaanleg/bestrating	X		
Beplanting	X		
Tuin - Verlichting/installaties			
Buitenverlichting	X		
Tuin - Bebouwing			
Tuinhuis/buitenberging	X		
Kasten/werkbank in tuinhuis/berging	X		
Tuin - Overig			
Overige tuin, te weten			
- vlaggenmast(houder)	X		

Meest gestelde vragen

1. Wanneer ben ik in onderhandeling?

U bent pas in onderhandeling met de verkopende partij als deze reageert op uw bod door:

- a) Een tegenbod te doen.
- b) Expliciet te melden dat jullie in onderhandeling zijn.

U bent dus nog niet in onderhandeling als de verkopende makelaar zegt dat hij uw bod met de verkoper zal bespreken.

2. Mag een verkoopmakelaar doorgaan met bezichtigingen als er al over een bod onderhandeld wordt?

Ja, dat mag. Een onderhandeling hoeft namelijk niet tot een verkoop te leiden. Bovendien zal de verkoper waarschijnlijk graag willen weten of er meer belangstelling is. Ook mag er met meerdere geïnteresseerde kopers tegelijkertijd onderhandeld worden. Een NVM-makelaar moet dit wel duidelijk aan alle partijen melden.

Vaak zal de verkopende NVM-makelaar belangstellenden mededelen dat er al een bod ligt of dat er onderhandelingen gaande zijn. De NVM-makelaar doet geen mededelingen over de hoogte van de biedingen. Dit zou overbieden kunnen uitlokken.

3. Wanneer ik de vraagprijs bied, moet de verkoper de woning dan aan mij verkopen?

Nee, de verkoper is niet verplicht de woning dan aan u te verkopen. De Hoge Raad heeft bepaald dat de vraagprijs gezien moet worden als een uitnodiging tot het doen van een bod. Ook als u de vraagprijs biedt, kan de verkoper dus beslissen of hij uw bod wel of niet aanvaardt, of (via zijn makelaar) een tegenbod doet.

4. Mag een makelaar van de NVM tijdens de onderhandeling het systeem van verkoop wijzigen?

Ja, dat mag. Soms zijn er zo veel belangstellenden die de vraagprijs bieden of benaderen, dat het moeilijk te bepalen is wie de beste koper is. Op dat moment kan de verkoper – op advies van zijn makelaar – besluiten de biedingsprocedure te wijzigen in bijvoorbeeld een inschrijvingsprocedure.

In deze procedure krijgen alle bidders een gelijke kans om een bod uit te brengen. De makelaar dient uiteraard eerst eventueel eerder gedane toezeggingen of afspraken na te komen, voordat de procedure veranderd wordt.

5. Moet de makelaar met mij als eerste in onderhandeling als ik de eerste ben die een afspraak maakt voor een bezichtiging? Of als ik als eerste een bod uitbreng?

Nee, dit hoeft niet. De verkoper bepaalt samen met de verkopende makelaar met wie hij in onderhandeling gaat. Vraag als koper de verkopende makelaar van te voren naar de verkoopprocedure die gehanteerd wordt om teleurstelling te voorkomen.

[illegible]

Vrijblijvende waardebepaling

U heeft zojuist een brochure van een woning van Hofstede en Kamp Makelaars bekeken met daarin opgenomen een vraagprijs. Om een juiste overweging te maken, ook financieel gezien, is het wellicht van belang om te weten wat de waarde van uw huidige koopwoning of koopappartement is?

Om dit te bepalen bieden wij u een vrijblijvende waardebepaling aan. Een deskundige makelaar zal uw woning of appartement bekijken en hiervoor een huidige, reële waarde bepalen. Dit zal tevens gepaard kunnen gaan met een kennismaking van ons makelaarskantoor en uitleg over onze dienstverlening.



Bornsestraat 28, 7556 BG Hengelo Ov • Tel (074) 250 67 21
www.hofstedekamp.nl • hengelo@hofstedekamp.nl

Stel je vraag aan ons kantoor


hengelo@hofstedekamp.nl

Indien u belangstelling heeft voor bovenstaand aanbod, vragen wij u vriendelijk contact met ons op te nemen.

Dit kan telefonisch, **074 - 250 67 21** of per mail hengelo@hofstedekamp.nl, waarin we u vragen uw naam, adres en telefoonnummer te noteren.



Volg ons ook op:

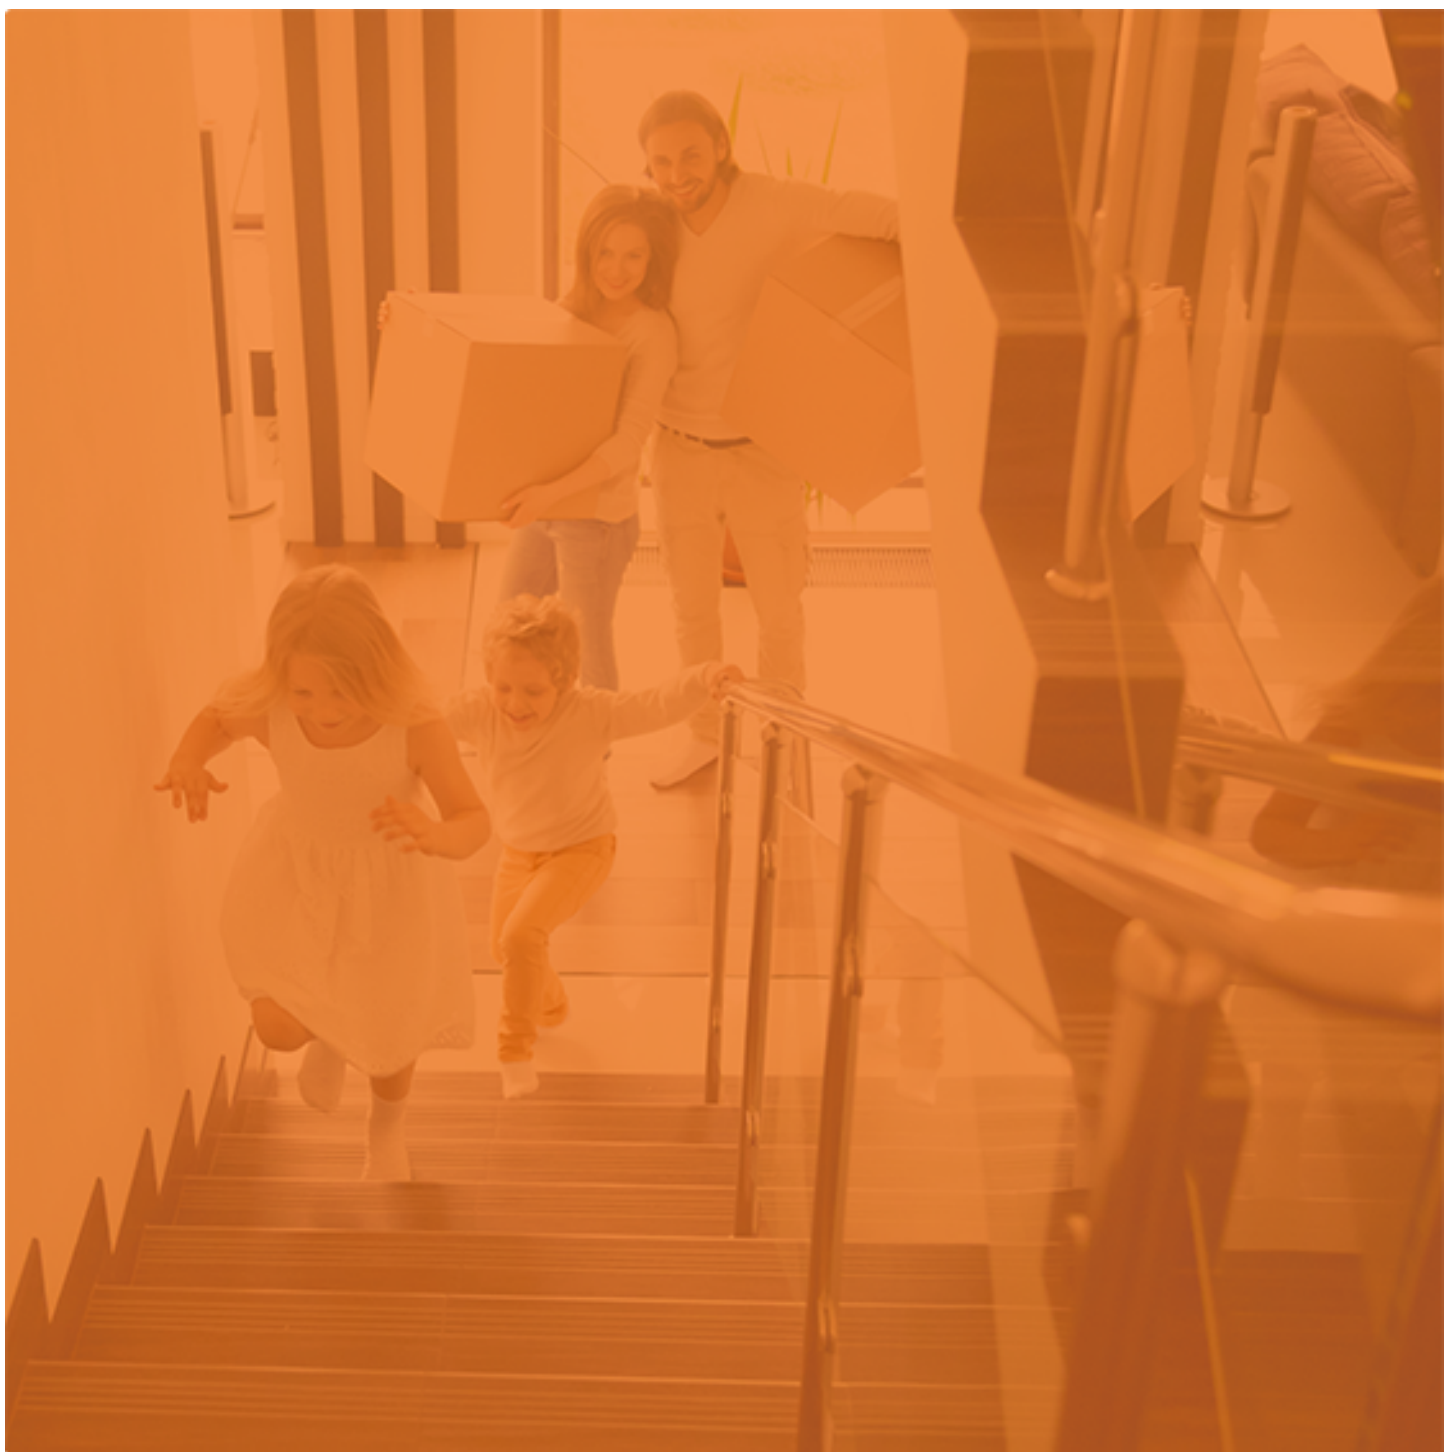

HK
Hofstede & Kamp

Delden

Langestraat 15
7491 AA Delden
Tel (074) 376 34 55
delden@hofstedekamp.nl

Hengelo

Bornsestraat 28
7556 BG Hengelo Ov
074 - 250 67 21
hengelo@hofstedekamp.nl

www.hofstedekamp.nl

