

biemans made
makelaardij o.z.



WONINGBROCHURE

GODFRIED SCHALCKENSTRAAT 23, MADE

VRAAGPRIJS € 795.000,- K.K.

KENMERKEN

TYPE WONING	vrijstaande woning
AANTAL KAMERS	6
WOONOPPERVLAKTE	223 m ²
PERCEELOPPERVLAKTE	783 m ²
VOLUME	826 m ³
BOUWJAAR	1976
TUIN	achtertuin, voortuin
GARAGE	vrijstaand steen
VERWARMING	c.v.-ketel, gedeeltelijk vloerverwarming, gashaard
ISOLATIE	dakisolatie, muurisolatie, dubbel glas



C



VRAAGPRIJS WONING
€ 795.000,- K.K.



OMSCHRIJVING

ALGEMEEN:

Deze riante, vrijstaande semi-bungalow aan de Godfried Schalckenstraat is centraal in Made gelegen. De woning bevindt zich op korte afstand van het centrum waardoor winkels, supermarkten en overige voorzieningen eenvoudig te voet of per fiets bereikbaar zijn.

De woning biedt verrassend veel ruimte en comfort, mede dankzij de praktische indeling met meerdere slaapkamers en een badkamer op de begane grond. Hierdoor is de woning uitermate geschikt voor gelijkvloers wonen, maar ook ideaal voor gezinnen of voor werken aan huis.

Door de jaren heen is de woning keurig gemoderniseerd en voorzien van een luxe badkamer (2014), een complete keuken (2010) en een recent vernieuwde cv-combiketel (2024). Met een royale oprit, carport en verwarmde garage is er bovendien volop parkeergelegenheid op eigen terrein.

De verrassend diepe achtertuin is fraai aangelegd en biedt volop privacy.

INDELING:

BEGANE GROND:

Ruime hal/entree met meterkast, garderobe, trapopgang en toegang tot een kantoorruimte.

De royale L-vormige woonkamer is voorzien van een gashaard en een schuifpui naar de tuin. De ruimte is afgewerkt met gerookt eiken vloerdelen met vloerverwarming, structuurverf wanden en een strak plafond.

De luxe keuken (2010) is uitgevoerd met een granieten aanrechtblad en voorzien van een 5-pits gasfornuis, afzuigkap, koelkast, combi-magnetron, vaatwasser en een praktische apothekerskast.

De bijkeuken beschikt over de aansluiting voor de wasmachine en de opstelplaats van de cv-combiketel (2024).

Vanuit de hal zijn tevens de ouderslaapkamer met directe toegang tot de badkamer en twee extra slaapkamers bereikbaar. De ouderslaapkamer is voorzien van airconditioning. Eén van deze slaapkamers is voorzien van een vaste wastafel.

De luxe badkamer (2014) is compleet uitgerust met een ligbad, inloopdouche, wandcloset en een badmeubel met dubbele vaste wastafel.

Daarnaast is er een gemoderniseerde toiletruimte (2014) met fonteintje.

1e VERDIEPING:

Via de vaste trap bereikbare verdieping met een vide, wat zorgt voor een ruimtelijk effect.

Hier bevindt zich een slaapkamer met dakkapel en vaste wastafel, ideaal als logeer- of hobbyruimte.

TUIN:

De tuin is onder architectuur aangelegd en beschikt over een gezellige veranda waar het heerlijk vertoeven is. Daarnaast is er een grondwaterpomp aanwezig.

Naast de woning bevindt zich een lange oprit met carport en een verwarmde garage, waardoor er ruim voldoende parkeergelegenheid en bergruimte aanwezig is.
















































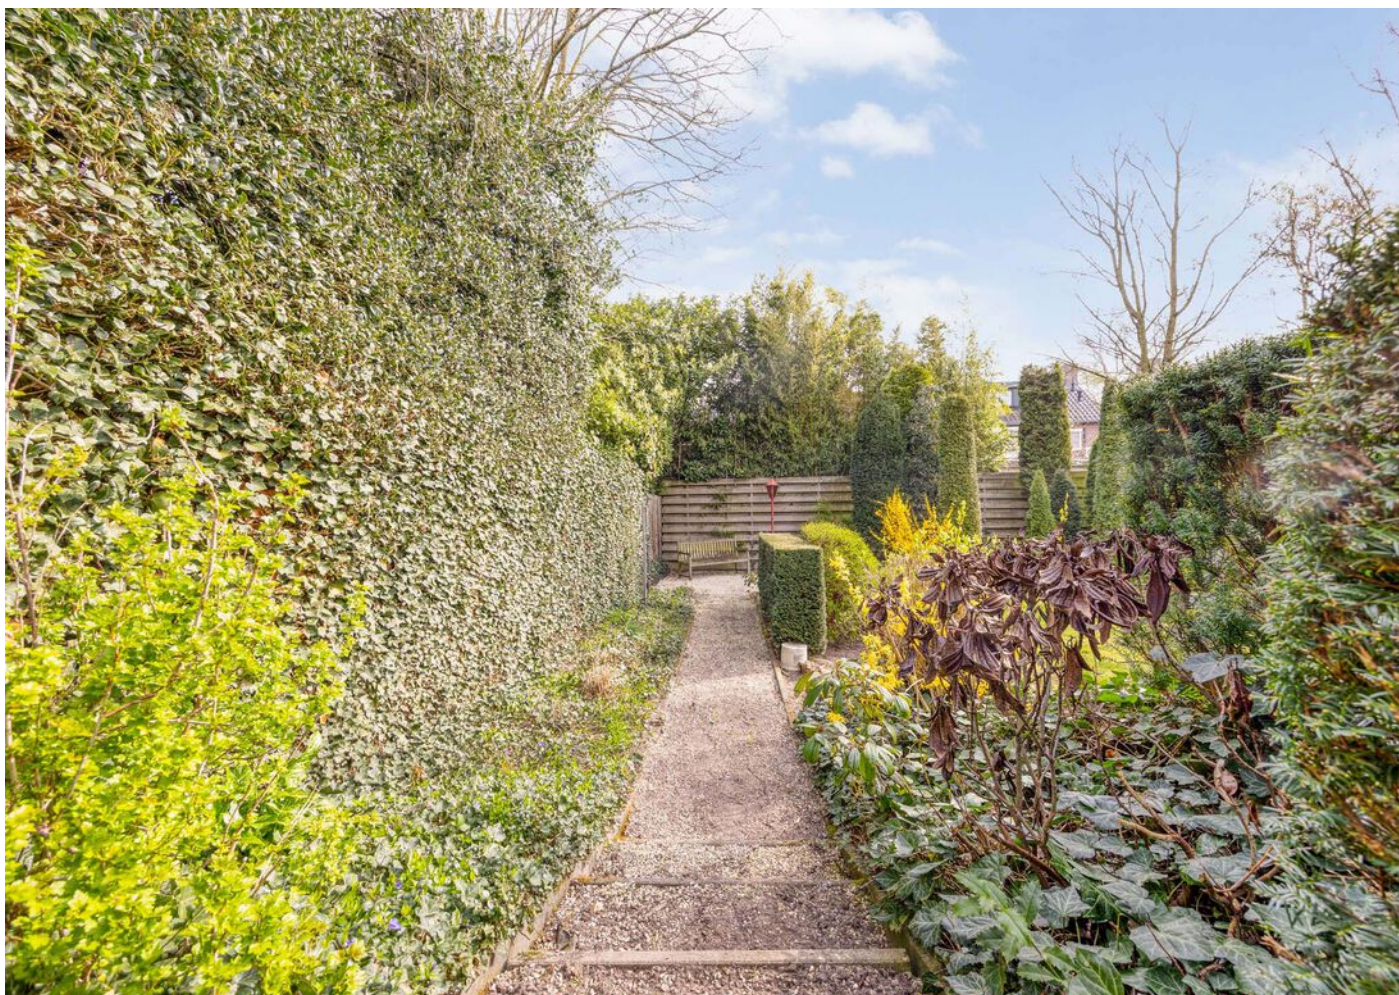















PLATTEGRONDEN



PLATTEGRONDEN

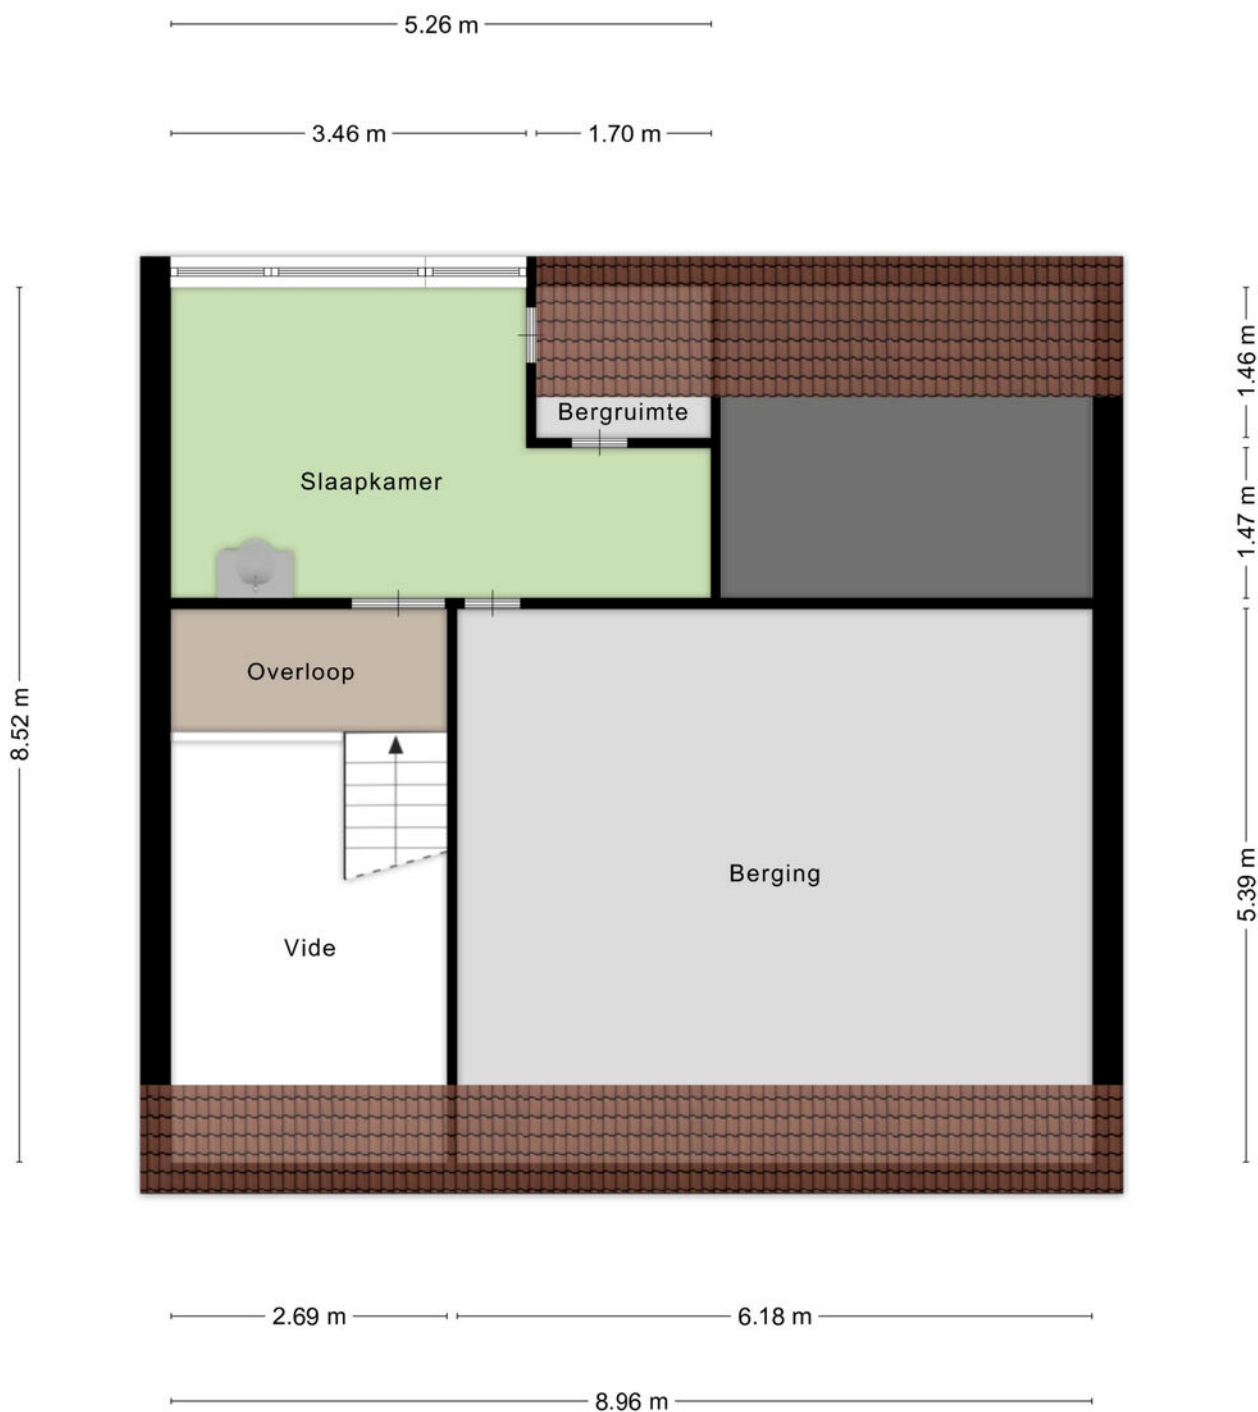


PLATTEGRONDEN

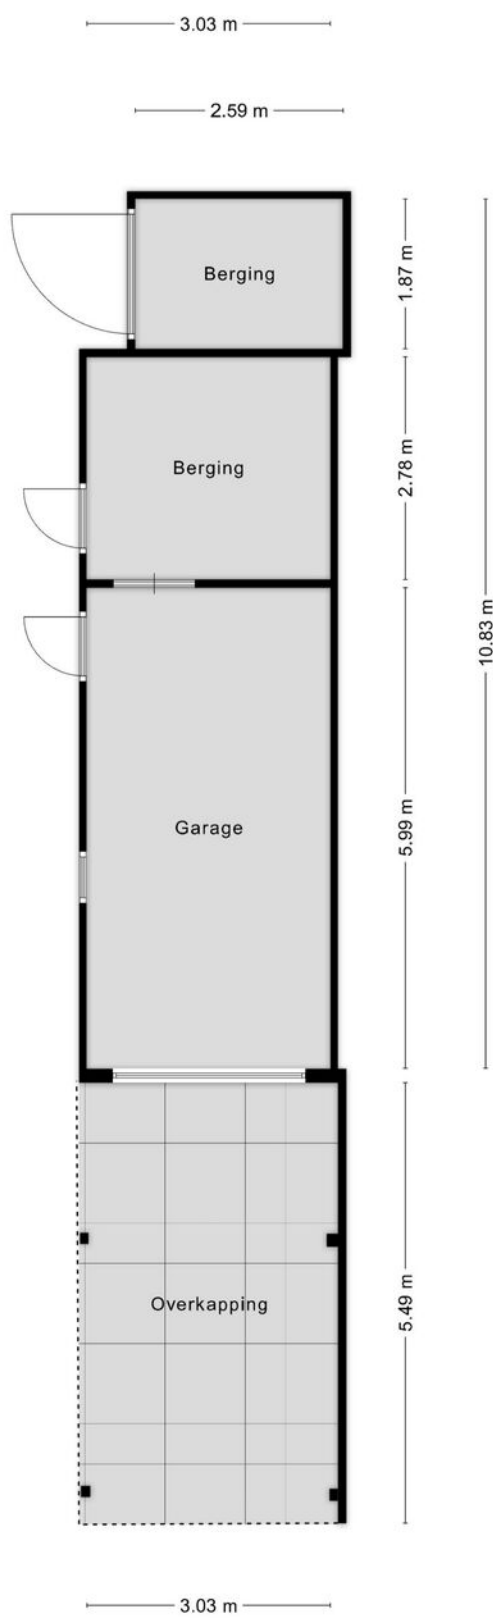

KADASTRALE KAART

Kadastrale kaart

Uw referentie: ---

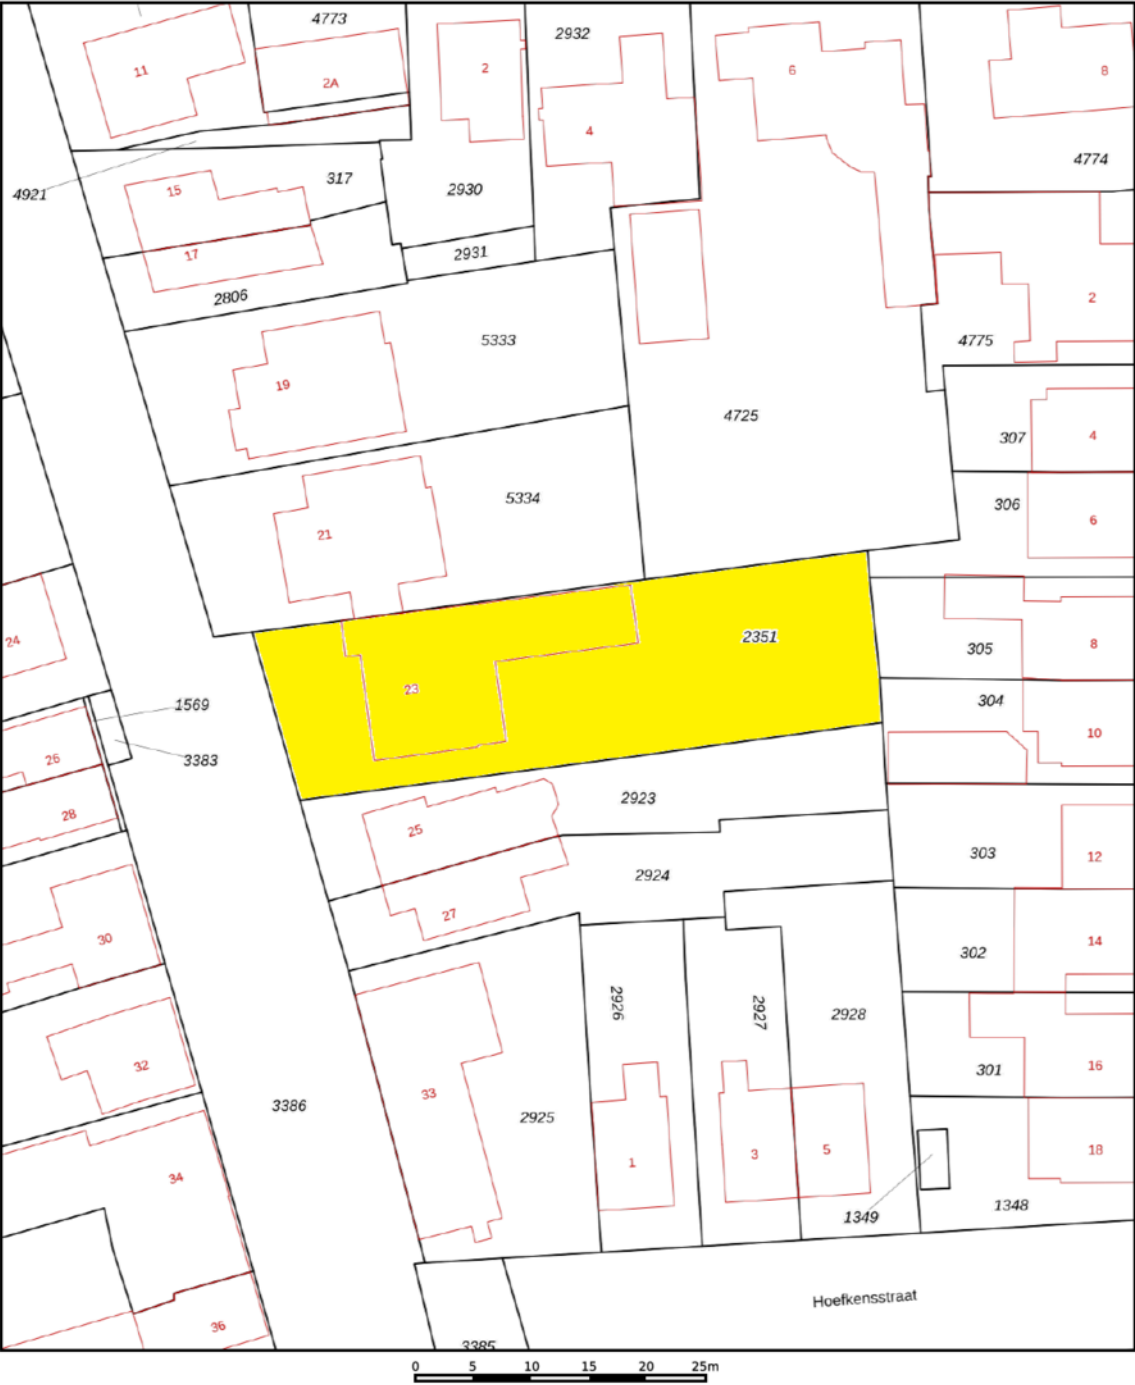

12345
25

Deze kaart is noordgericht

Perceelnummer

Huisnummer

Vastgestelde kadastrale grens

Voorlopige kadastrale grens

Administratieve kadastrale grens

Bebouwing

Schaal 1: 500

Kadastrale gemeente Made en Drimmelen

Sectie S

Perceel 2351

kadaster

Voor een eensluitend uittreksel, geleverd op 19 februari 2026

De bewaarder van het kadaster en de openbare registers

Aan dit uittreksel kunnen geen betrouwbare maten worden ontleend.

De Dienst voor het kadaster en de openbare registers behoudt zich de intellectuele eigendomsrechten voor, waaronder het auteursrecht en het databankenrecht.

LIJST VAN ZAKEN

	BLIJFT ACHTER	GAAT MEE	TER OVERNAME	NVT
Woning - Interieur				
(Voorzet) openhaard met toebehoren				X
Allesbrander				X
Houtkachel				X
(Gas)kachels	X			
Designradiator(en)	X			
Radiatorafwerking				X
Verlichting, te weten				
- inbouwspots/dimmers	X			
- opbouwspots/armaturen/lampen/dimmers	X			
- losse (hang)lampen		X		
-				X
-				X
(Losse)kasten, legplanken, te weten				
-				X
-				X
Raamdecoratie/zonwering binnen, te weten				
- gordijnrails	X			
- gordijnen	X			
- overgordijnen				X
- vitrages	X			
- rolgordijnen	X			
- lamellen				X
- jaloezieën				X
- (losse) horren/rolhorren				X
-				X
-				X
Vloerdecoratie, te weten				
- vloerbedekking				X
- parketvloer				X
- houten vloer(delen)	X			
- laminaat				X

LIJST VAN ZAKEN

	BLIJFT ACHTER	GAAT MEE	TER OVERNAME	NVT
- plavuizen				X
-				X
-				X
Overig, te weten				
- spiegelwanden	X			
- schilderij ophangstelsel				X
-				X
-				X
-				X
-				X
Woning - Keuken				
Keukenblok (met bovenkasten)	X			
Keuken (inbouw)apparatuur, te weten				
- kookplaat				X
- (gas)fornuis	X			
- afzuigkap	X			
- magnetron				X
- oven				X
- combi-oven/combimagnetron	X			
- koelkast	X			
- vriezer				X
- koel-vriescombinatie		X		
- vaatwasser	X			
- Quooker				X
- koffiezetapparaat		X		
-				X
-				X
Keukenaccessoires, te weten				
-				X
-				X
-				X
-				X

LIJST VAN ZAKEN

	BLIJFT ACHTER	GAAT MEE	TER OVERNAME	NVT
-				X
-				X
-				X
-				X
Woning - Sanitair/sauna				
Sauna met toebehoren				X
				X
				X
Toilet met de volgende toebehoren				
- toilet	X			
- toiletrolhouder	X			
- toiletborstel(houder)	X			
- fontein	X			
-				X
-				X
Badkamer met de volgende toebehoren				
- ligbad	X			
- jacuzzi/whirlpool				X
- douche (cabine/scherf)	X			
- stoomdouche (cabine)				X
- wastafel	X			
- wastafelmeubel	X			
- planchet				X
- toiletkast				X
- toilet	X			
- toiletrolhouder	X			
- toiletborstel(houder)	X			
-				X
-				X
Woning - Extérieur/installaties/veiligheid/energiebesparing				
Schotel/antenne				X
Brievenbus	X			



LIJST VAN ZAKEN

	BLIJFT ACHTER	GAAT MEE	TER OVERNAME	NVT
Kluis				X
(Voordeur)bel	X			
Alarminstallatie	X			
(Veiligheids)sloten en overige inbraakpreventie	X			
Rookmelders				X
(Klok)thermostaat	X			
Airconditioning	X			
Screens				X
Rolluiken	X			
Zonwering buiten	X			
Telefoonaansluiting/internetaansluiting	X			
Veiligheidsschakelaar wasautomaat				X
Waterslot wasautomaat				X
Zonnepanelen	X			
Oplaadpunt elektrische auto				X
				X
				X
				X
				X
Warmwatervoorziening, te weten				
- CV-installatie	X			
- boiler				X
- geiser				X
-				X
-				X
-				X
Isolatievoorzieningen (voorzetramen/radiatorfolie etc.), te weten				
-				X
-				X
Tuin - Inrichting				
Tuinaanleg/bestrating	X			
Beplanting	X			

LIJST VAN ZAKEN

	BLIJFT ACHTER	GAAT MEE	TER OVERNAME	NVT
				X
Tuin - Verlichting/installaties				
Buitenverlichting	X			
Tijd- of schemerschakelaar/bewegingsmelder	X			
				X
Tuin - Bebouwing				
Tuinhuis/buitenberging				X
Kasten/werkbank in tuinhuis/berging	X			
(Broei)kas				X
				X
				X
Tuin - Overig				
Overige tuin, te weten				
- (sier)hek				X
- vlaggenmast(houder)				X
-				X
-				X
Overig - Contracten				
CV: Nee				
Boiler: Nee				
Zonnepanelen: Nee				

DE LOCATIE

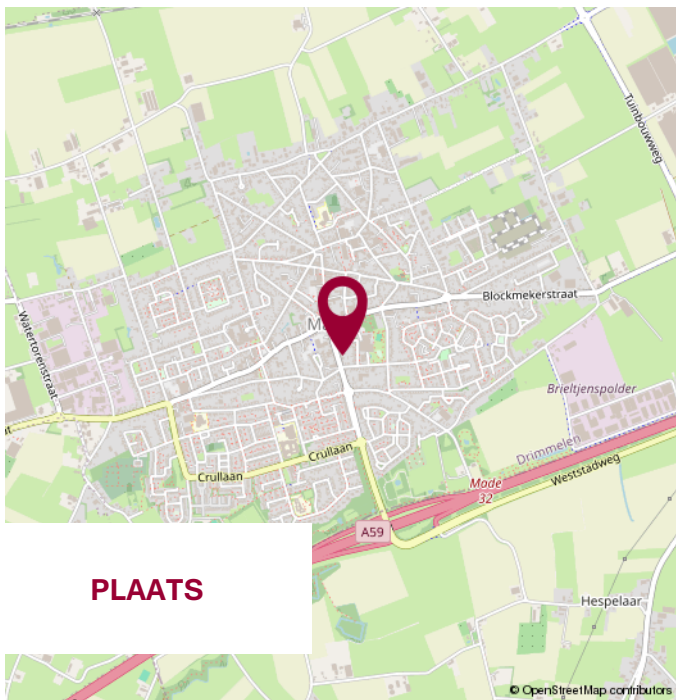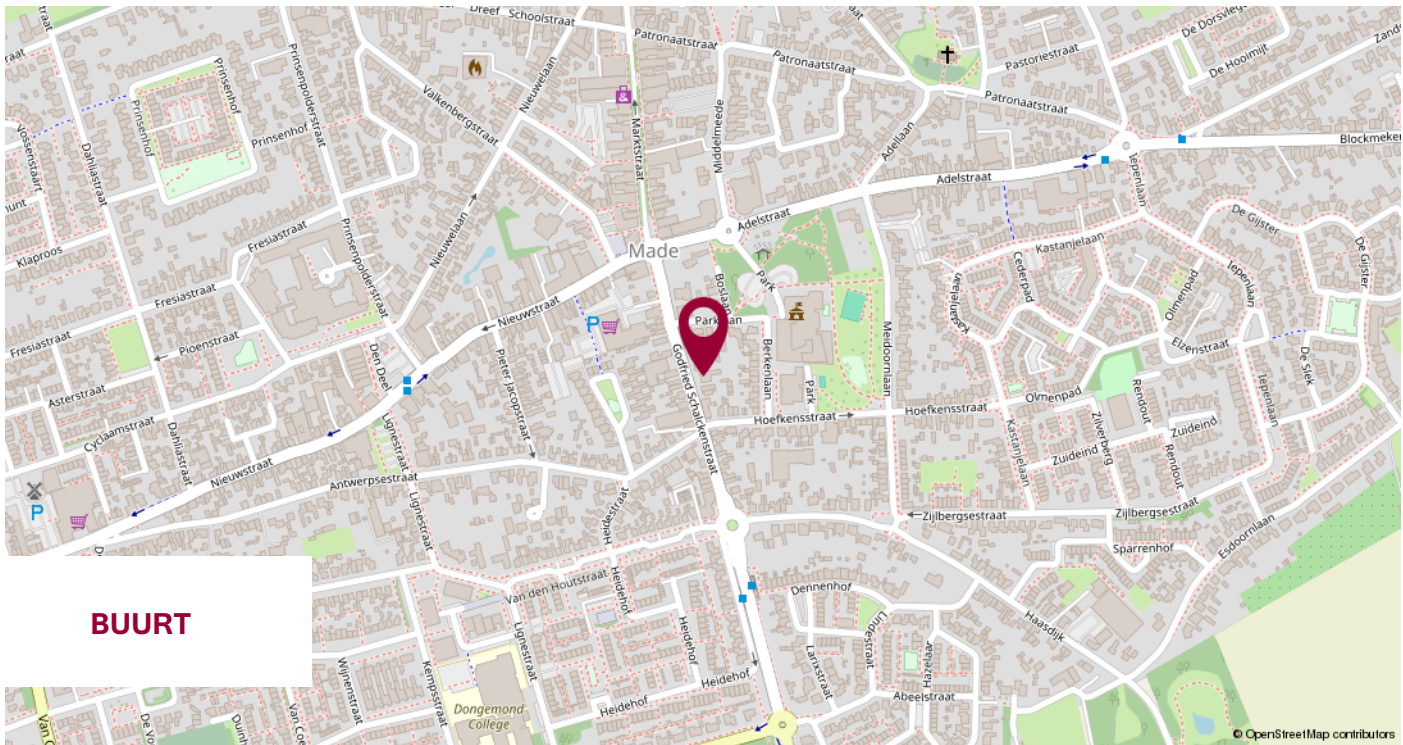

WIJ STELLEN ONS VOOR

**WIJ
KENNEN DE
MARKT
EN KENNEN
UW WENS.**

UW MAKELAAR

Jack Biemans

NVM Makelaar RMT

Miranda van den Broek

Assistent Makelaar Wonen A-RMT

Luke van Doorn

Assistent Makelaar Wonen A-RMT

ONS TEAM



NOTITIES



**WIJ GEVEN U GRAAG
PERSOONLIJK ADVIES.**

**KLEINESTAARMAN
ADVIES**

partner in financiën

Gratis hypotheekberekening

*Wij berekenen graag voor u wat u kunt lenen
en welke maandlasten u kunt verwachten.*

Marktstraat 4a - 4921 BG Made - info@klst-advies.nl - mobiel 06 15 00 66 49



WONEN IN MADE

SAMENWERKING VAN: BIEMANS MADE, KLEINESTAARMAN ADVIES EN GRATISAAANKOOP.NL

VOLG ONS OP  WONENINMADE

VOORWAARDEN

Uitgangspunt voor de koop is de koopovereenkomst, vastgesteld door de NVM, Consumentenbond en Vereniging Eigen Huis. In de koopovereenkomst wordt standaard een waarborgsom of een bankgarantie ter grootte van 10% van de koopsom opgenomen.

Een koopovereenkomst komt tot stand onder de opschortende voorwaarde dat beide partijen de koopakte ondertekenen. Partijen kunnen derhalve aan een mondelinge overeenkomst geen rechten of plichten ontlelen.

Indien de woning wordt aangeboden met een zelfbewoonplicht, komt de notariskeuze toe aan verkoper.

Verkoper behoudt zich het recht voor om, indien de leeftijd of de staat van het verkochte daartoe aanleiding geeft, een algemene ouderdomsclausule in de koopakte op te nemen. Deze kunnen wij ter inzage verstrekken.

Aan koper gemelde "gebreken" worden in de koopakte vermeld.

Indien de verkochte woning bouwkundig is gekeurd, zal dit ook vermeld worden in de koopakte. Indien de verkoper de woning niet heeft bewoond, wordt er in de koopakte een 'nooit bewoond clausule' opgenomen.

Als koper heb je een onderzoeksplicht. Om een goed inzicht te verkrijgen in de bouwkundige staat van de woning adviseren wij nadrukkelijk om de woning door een specialist bouwkundig te laten keuren.

Het vorenstaande is informatief en geen concreet aanbod waaraan je rechten kunt ontlelen. Aan onvolkomenheden of onjuistheden in de vermelde gegevens kunnen geen rechten of aanspraken worden ontleend. Alle afmetingen en maten zijn circa maten en indicatief. Plattegronden en tekeningen geven enkel een ruwe indicatie van de indeling, deze zijn niet op schaal en kunnen afwijken van de feitelijke situatie.

Kadastrale plattegronden zijn gescand en derhalve niet op schaal.

Informatieverstrekking geschiedt geheel vrijblijvend en onder voorbehoud van tussentijdse verkoop en wijzigingen.



VERANTWOORDING

CONTACTGEGEVENS

VOLG ONS VIA

Biemans Made Makelaardij

Marktstraat 4A, 4921 BG MADE (NB)

Tel. 0162 - 67 24 24

www.biemansmade.nl

info@biemansmade.nl



TOT SNEL


biemans made
makelaardij o.z.