



Vraagprijs:
€ 189.000 k.k.

Roerstraat 10

DELFIJL

0596-612220
info@kampenkoolhof.nl
www.kampenkoolhof.nl

 **Kamp&Koolhof**
makelaars en taxateurs

Roerstraat 10, Delfzijl

Deze woning wordt verkocht in opdracht van een belegger. Voor de koper is het daarom belangrijk te weten dat de verkoper/eigenaar niet de informatie kan verstrekken die een "normale" verkoper kan geven (hij heeft zelf immers nooit zelf in de woning gewoond). Koper kan daaraan voldoen door bijvoorbeeld een bouwkundige keuring te laten verrichten. Uiteraard zal de verkoper wel alle informatie die hem bekend is delen met de koper.

In het koopcontract worden 2 belangrijke artikelen opgenomen:

De Niet-zelfbewoningsclausule

Koper is geattendeerd op het feit dat verkoper het verkochte niet zelf heeft gebruikt/bewoond en dat zij derhalve koper niet heeft kunnen informeren over eigenschappen van c.q. gebreken aan het verkochte, waarvan zij op de hoogte zou zijn geweest als hij het verkochte zelf feitelijk had gebruikt. In dit kader zijn partijen uitdrukkelijk overeengekomen dat dergelijke eigenschappen c.q. gebreken voor risico en rekening van koper komen en dat bij de vaststelling van de koopsom hiermee rekening is gehouden. In dit kader heeft verkoper ook geen vragenlijst ingevuld. Koper is hiermee akkoord.

'As is, Where is' Ouderdomsclausule


Het is koper bekend dat de onroerende zaak ca. 60 jaar oud is en dat de onroerende zaak nog verder verbouwd moet worden. In verband hiermee wil verkoper geen enkele aansprakelijk aanvaarden met betrekking tot zichtbare en onzichtbare/ verborgen gebreken. Hieronder vallen onder meer zichtbare en onzichtbare/ verborgen gebreken die het gevolg zijn van het niet bouwen conform de bouwvoorschriften/ bouwvergunningen/ bestemmingsplanbepalingen e.d. In dit kader zijn partijen uitdrukkelijk overeengekomen om bovenstaande model-tekst van artikel 6.3 door te halen. Dit betekent dat als de onroerende zaak bij de eigendomsoverdracht niet de (feitelijke) eigenschappen bezit die nodig zijn voor een normaal gebruik als woonhuis, dit voor rekening en risico van koper komt. Met andere woorden: Koper koopt de onroerende zaak 'as is, where is'. Bij het vaststellen van de koopsom is hier rekening mee gehouden. In dit kader heeft verkoper geen vragenlijst ingevuld. Koper is hiermee akkoord.

Overige opmerkingen:

Aardbevingsschade en SNN-subsidies:

Er zijn 2 schademelding geweest in 2015 en 2016. Rapporten in Move beschikbaar.

€ 17.000,- SNN-subsidie t.b.v. woningverduurzaming/-verbetering is geïnvesteerd in de woning: Nieuwe keuken en een nieuwe CV-ketel.

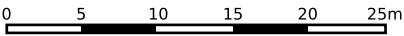

12345

25

Deze kaart is noordgericht

Perceelnummer

Huisnummer

Vastgestelde kadastrale grens

Voorlopige kadastrale grens

Administratieve kadastrale grens

Bebouwing

Schaal 1: 500

Kadastrale gemeente Delfzijl

Sectie B

Perceel 2586

kadaster

Voor een eensluitend uittreksel, geleverd op 22 september 2026

De bewaarder van het kadaster en de openbare registers

Aan dit uittreksel kunnen geen betrouwbare maten worden ontleend.

De Dienst voor het kadaster en de openbare registers behoudt zich de intellectuele eigendomsrechten voor, waaronder het auteursrecht en het databankenrecht.

Kenmerken

Woonoppervlakte

92 m²

Perceeloppervlakte

215 m²

Inhoud

400 m³

Energie label

C










Plattegrond

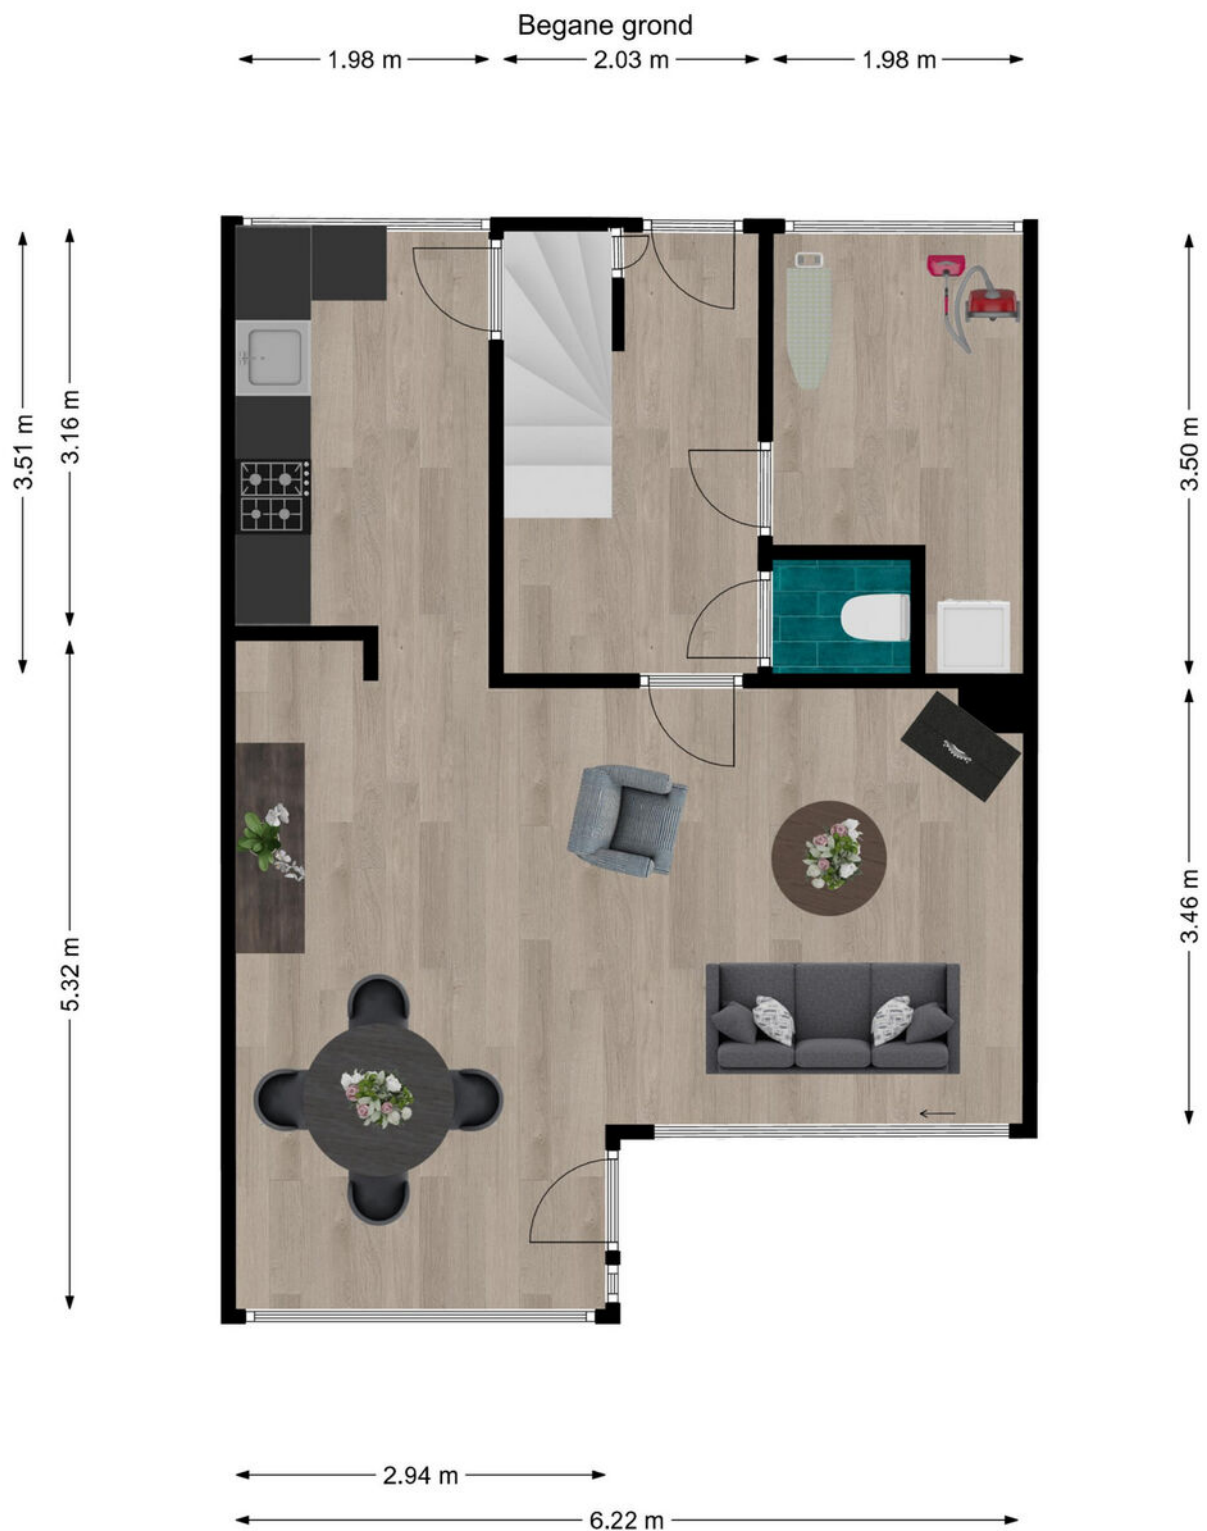

Het betreft hier een schets, hieraan kunnen geen rechten worden ontleend.


Plattegrond



Het betreft hier een schets, hieraan kunnen geen rechten worden ontleend.

Plattegrond

2e verdieping

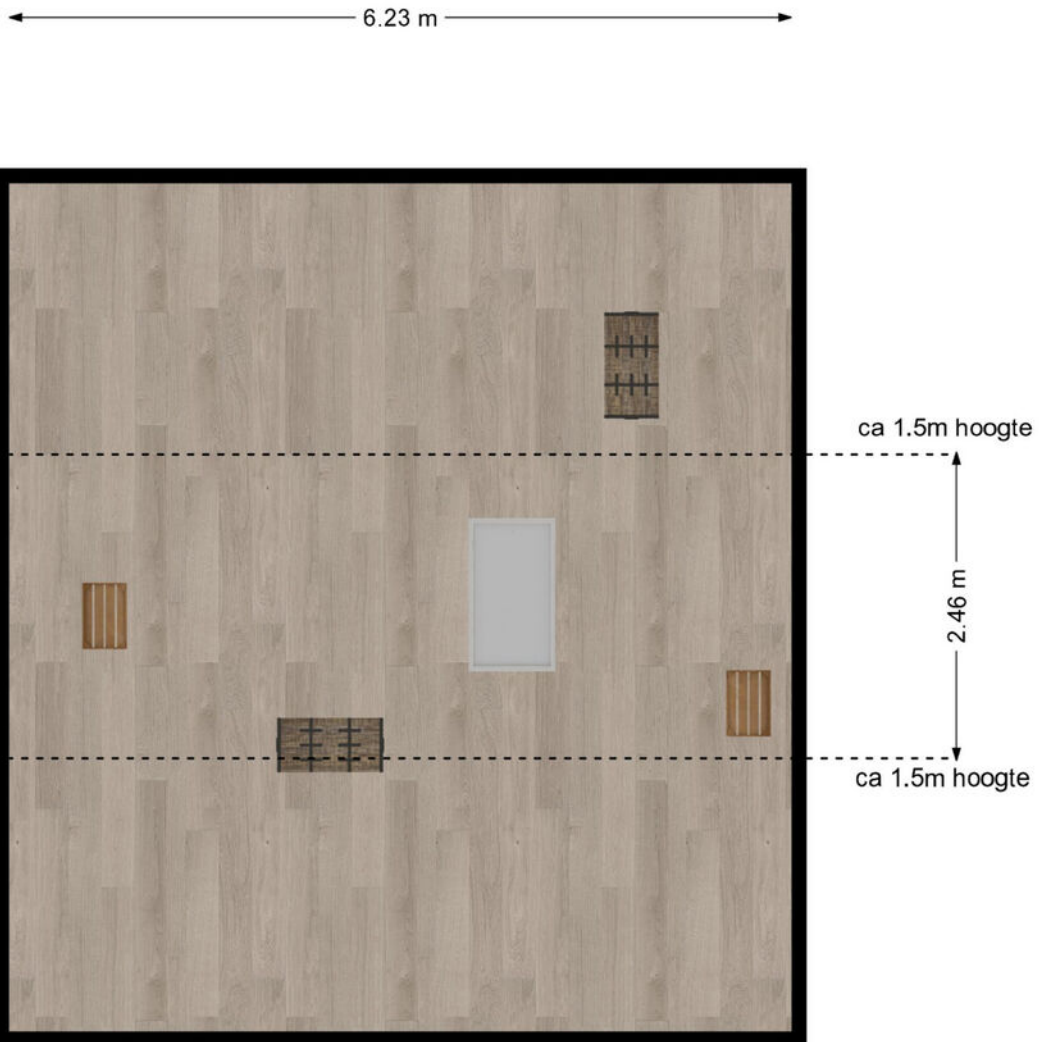


Het betreft hier een schets, hieraan kunnen geen rechten worden ontleend.

Plattegrond

Kelder


← 2.00 m →

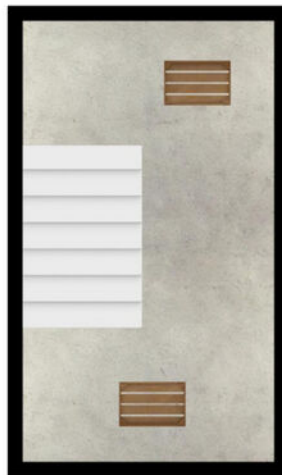

↑ 3.51 m ↓



Het betreft hier een schets, hieraan kunnen geen rechten worden ontleend.

Plattegrond

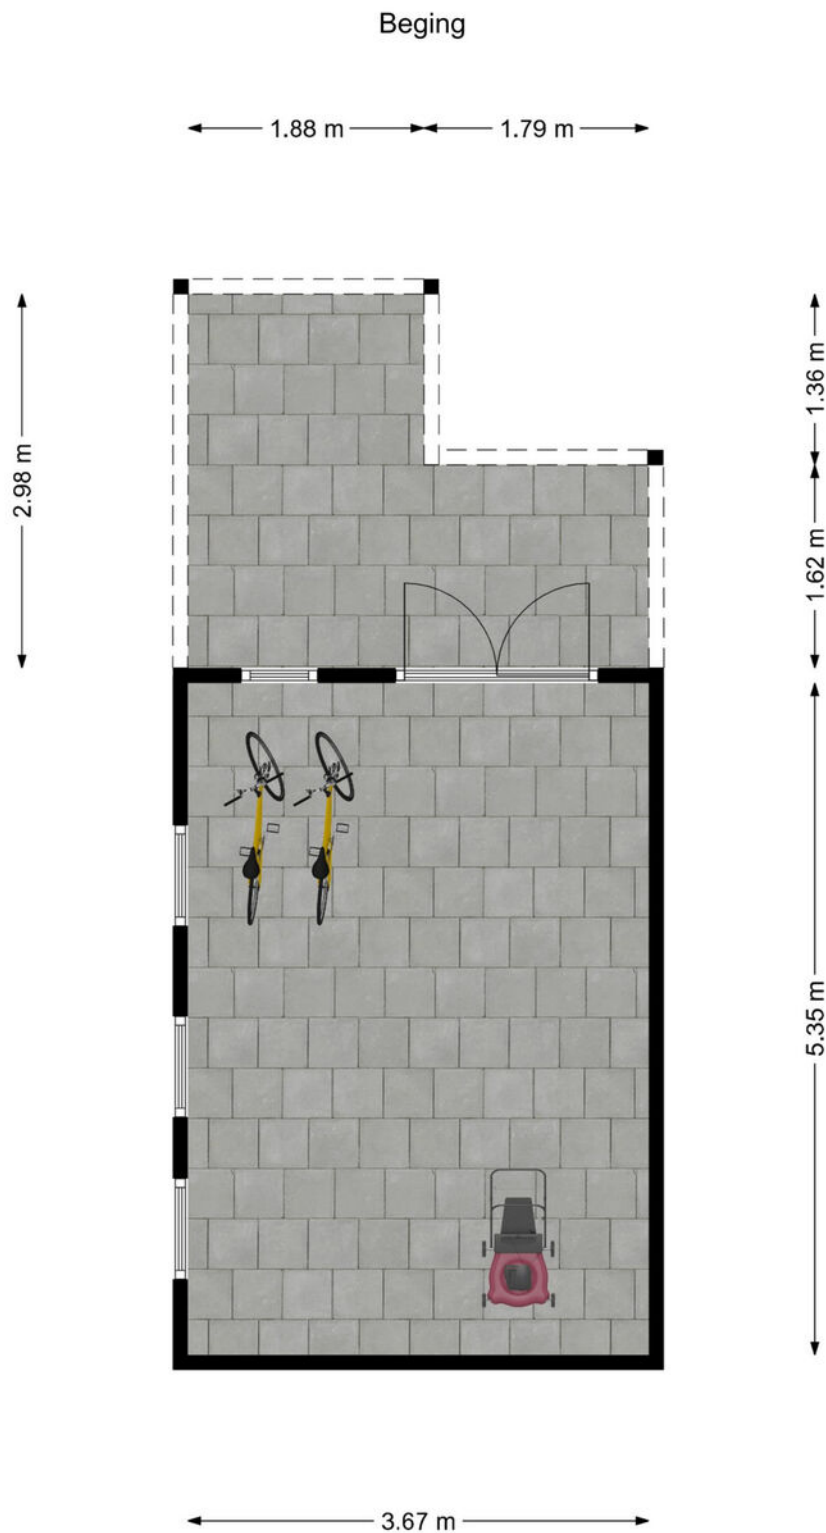

Het betreft hier een schets, hieraan kunnen geen rechten worden ontleend.

Locatie op de kaart

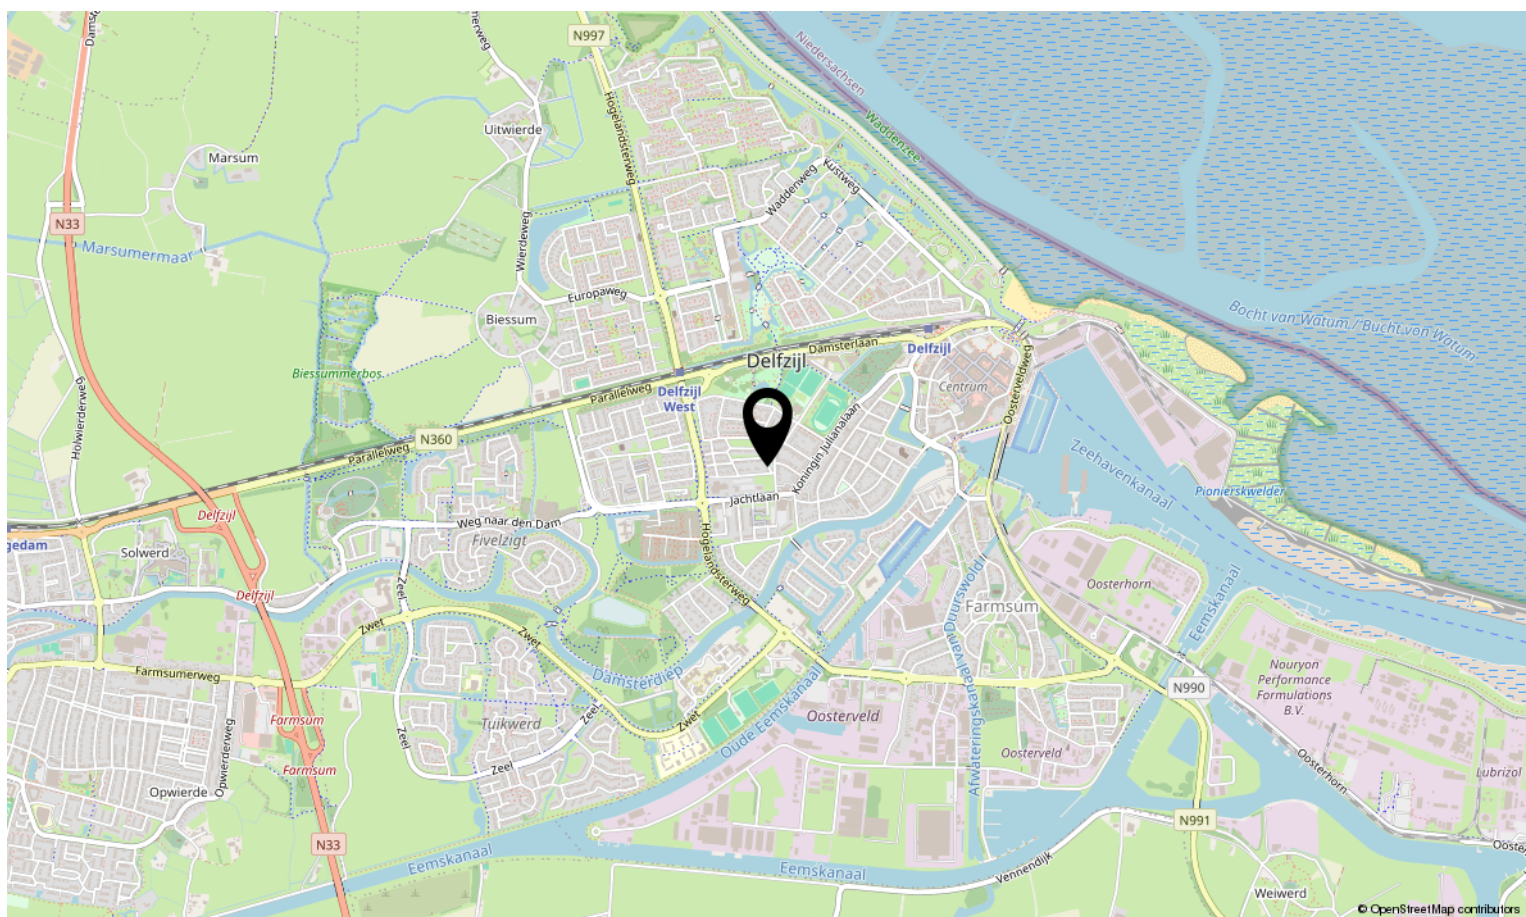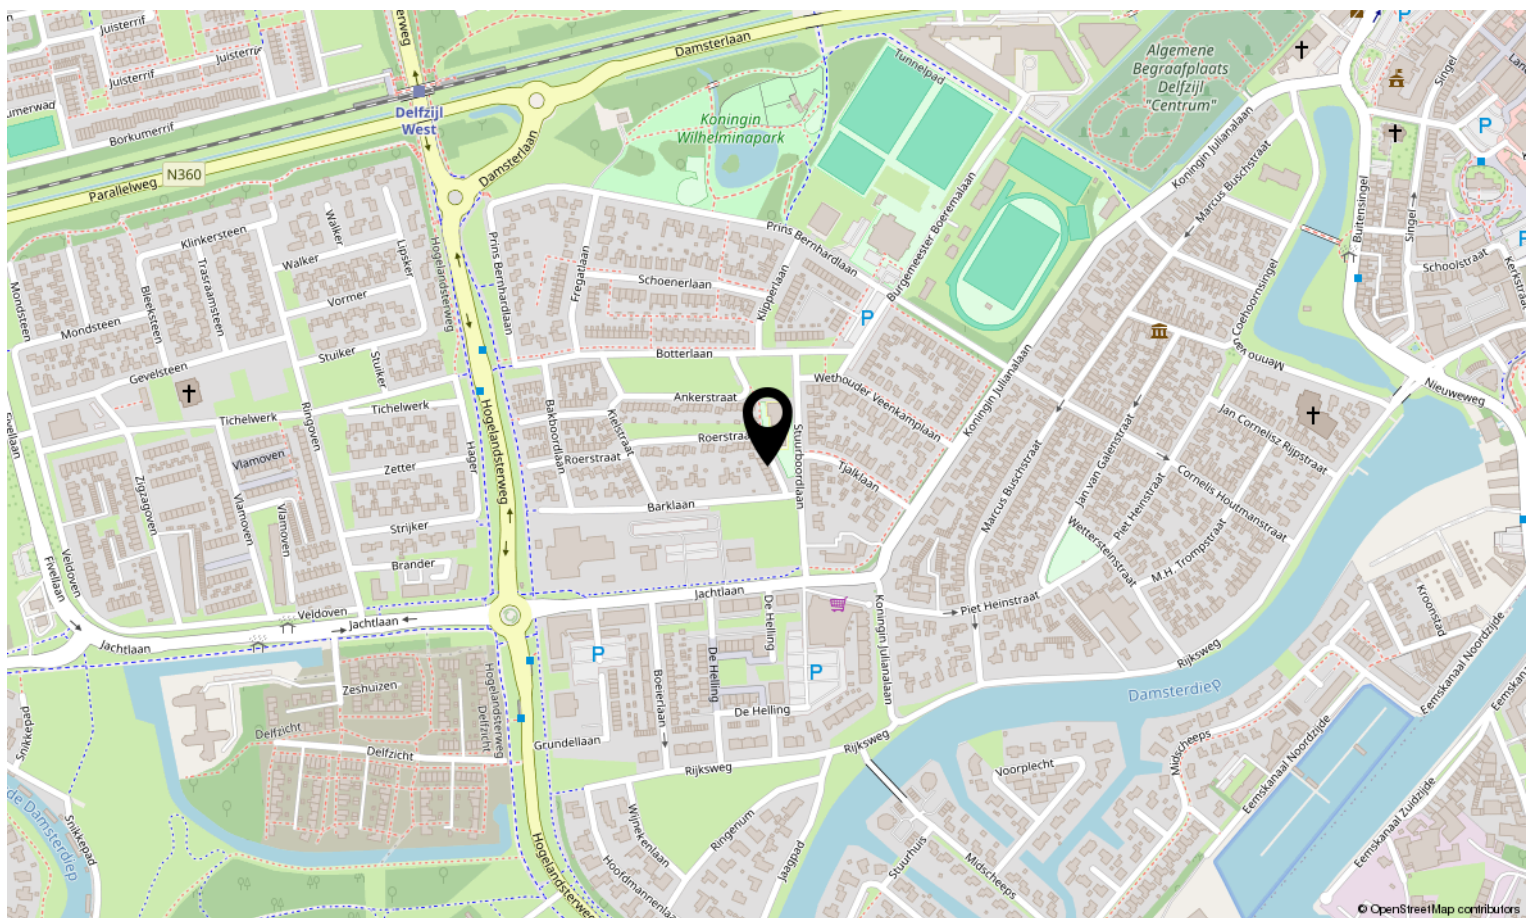



Interesse in deze woning?

Neem contact op met ons kantoor.

Kamp&Koolhof makelaars en taxateurs

Landstraat 71, 9934 BK Delfzijl

0596-612220 | info@kampenkoolhof.nl

www.kampenkoolhof.nl

