



Fijne hoekwoning
met veel ruimte!

KERKDRIEL
Surinamestraat 18

Kenmerken & specificaties



Inhoud woning	378 m ³
Woonoppervlakte	96 m ²
Perceeloppervlakte	211 m ²
Energielabel	D

- ✓ Royale oprit
- ✓ Rustige straat dichtbij het centrum
- ✓ Goed onderhouden woning
- ✓ Volledig geïsoleerd (op enkelglas boven na)
- ✓ Buitenschilderwerk dit jaar gebeurd
- ✓ Bijna volledig voorzien van rolluiken



Een zonnig thuis met volop mogelijkheden!

Een fijne hoekwoning met royale oprit, garage en ruime tuin op het zuiden! De goed onderhouden woning ligt aan een rustige straat dichtbij het centrum en beschikt over een lichte L-vormige woonkamer met schuifpui, ruime keuken, drie slaapkamers, badkamer en een flinke bergzolder. De woning is volledig geïsoleerd (op enkelglas boven na), vrijwel geheel voorzien van rolluiken en het buitenschilderwerk is dit jaar uitgevoerd.

Buiten geniet je van volop privacy, een zonnige achtertuin met overkapping en een ruime garage die perfect is voor hobby, klussen of extra opslag. Dankzij de centrale ligging zijn winkels, voorzieningen en recreatie dichtbij en zijn 's-Hertogenbosch en Utrecht via de A2 uitstekend bereikbaar. Een heerlijke combinatie van ruimte, comfort, privacy en een fijne ligging!




























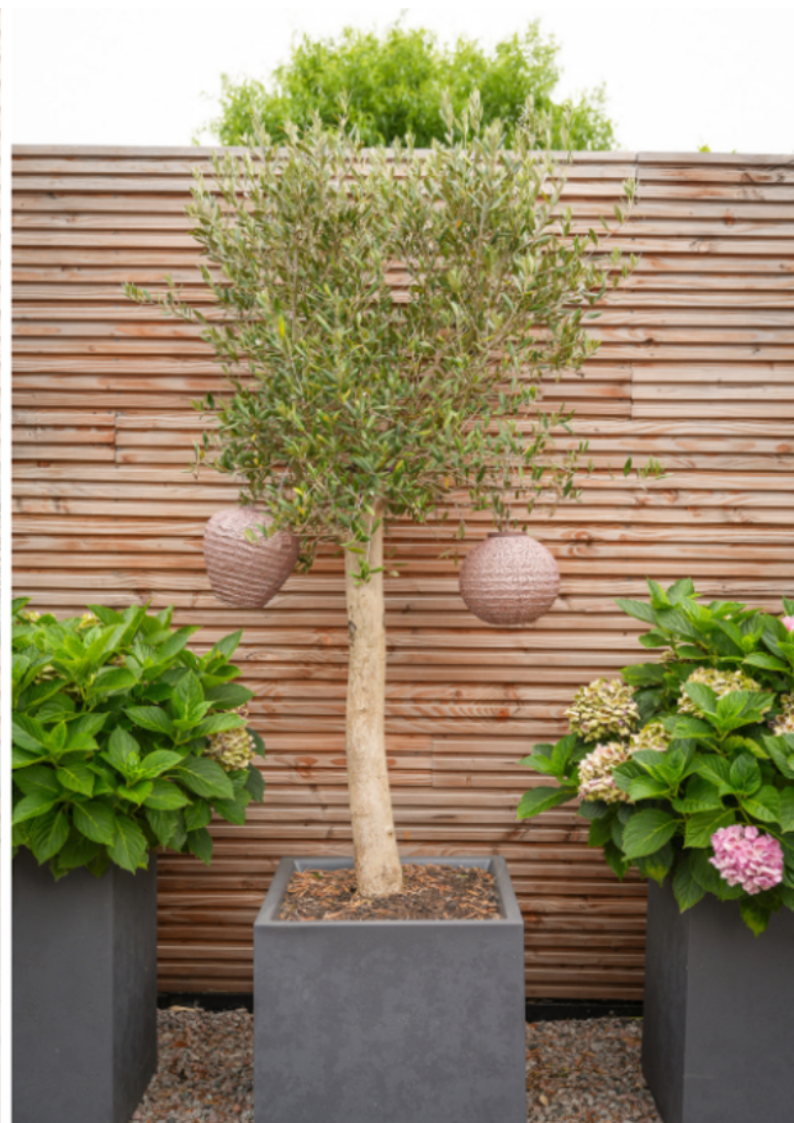










Begane grond

BEGANE GROND

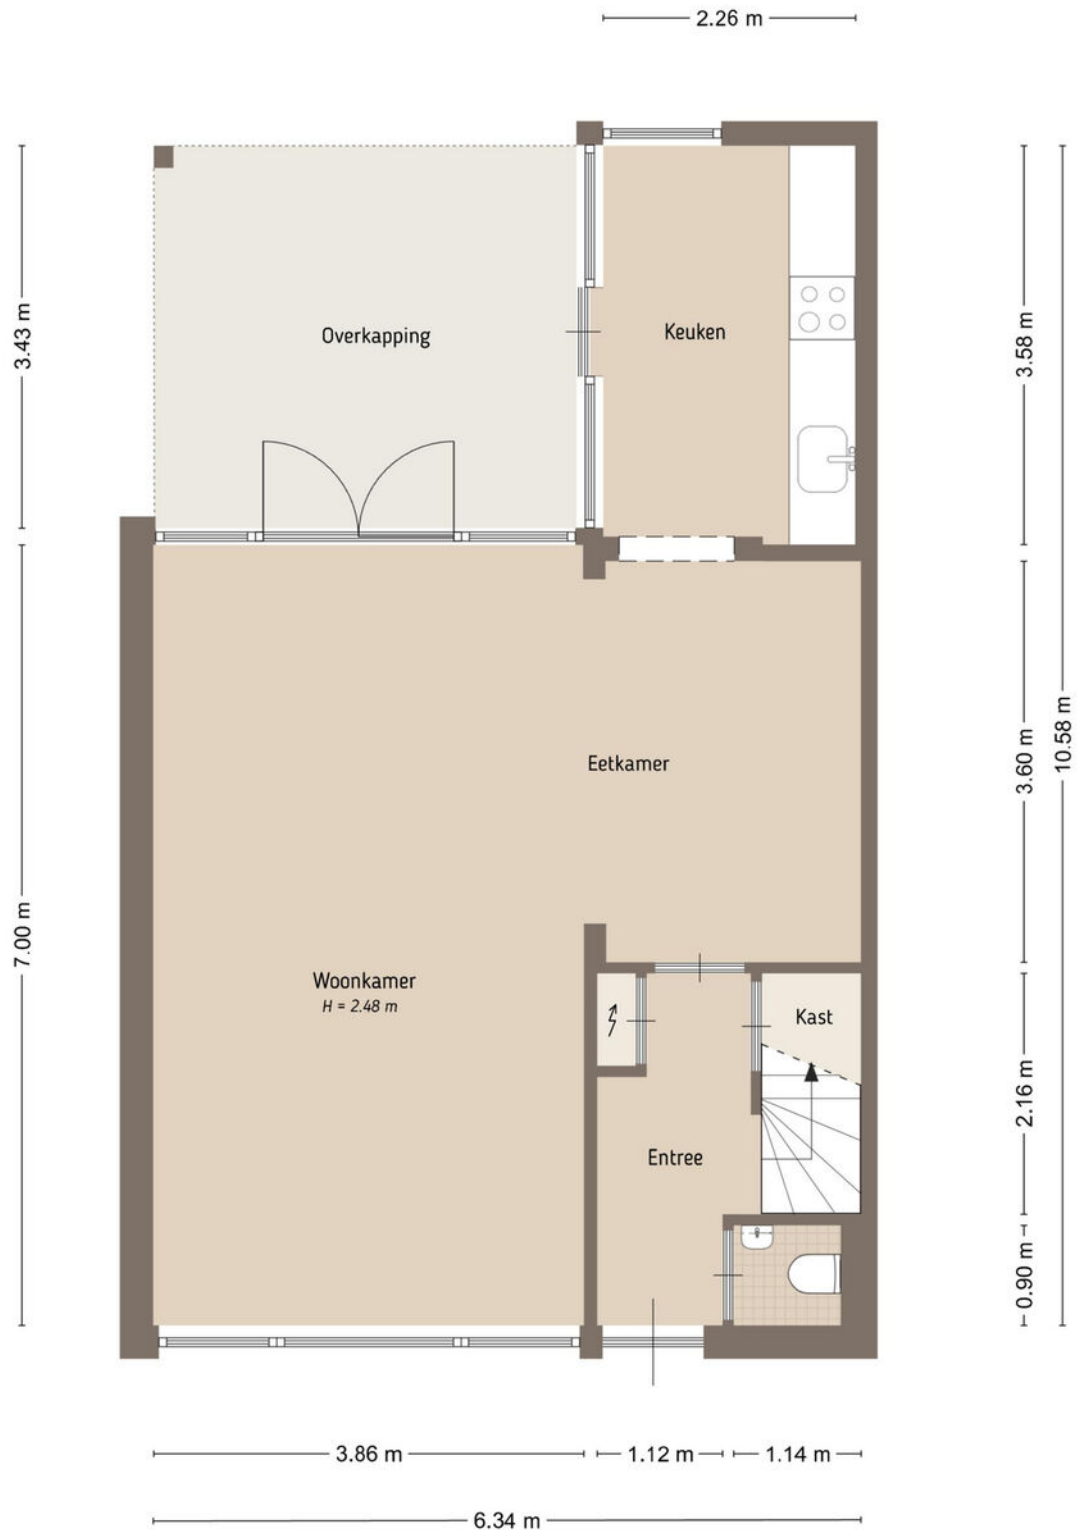


1e verdieping




De plattegronden zijn door Maltipo geproduceerd voor promotionele doeleinden en ter indicatie.
Aan de plattegronden en maatvoering kunnen geen rechten worden ontleend.
© maltipo.nl

Vliering

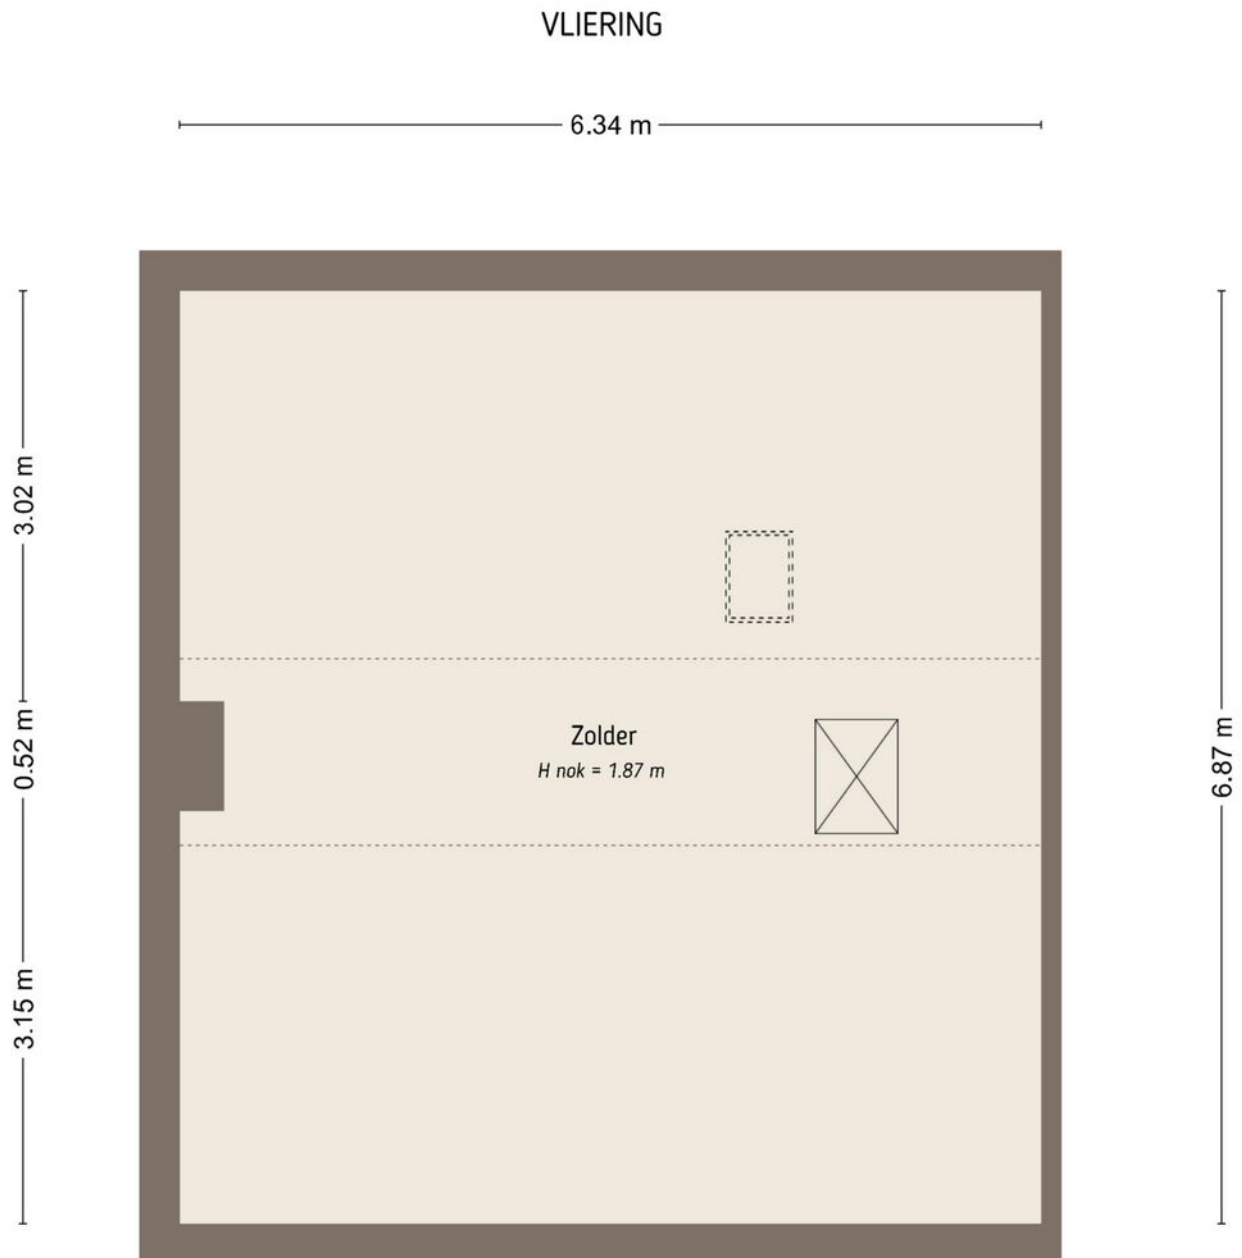


Garage

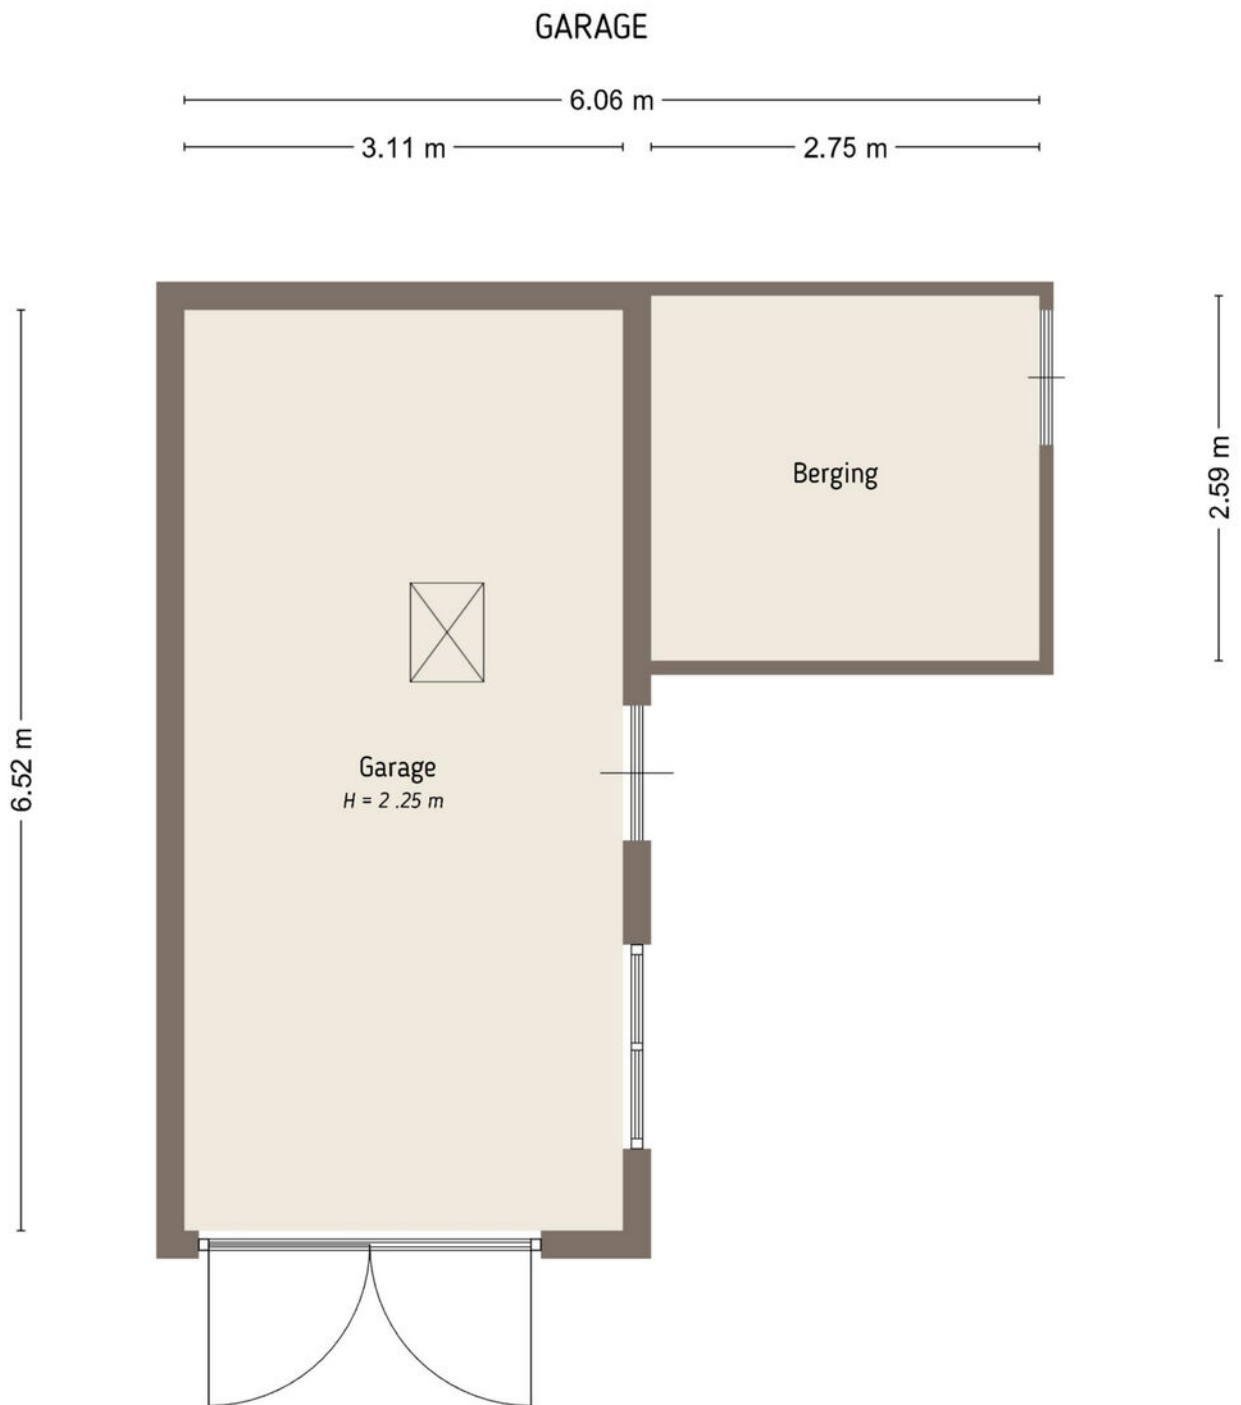

De plattegronden zijn door Maltipo geproduceerd voor promotionele doeleinden en ter indicatie.
Aan de plattegronden en maatvoering kunnen geen rechten worden ontleend.
© maltipo.nl

Vliering garage

VLIERING GARAGE

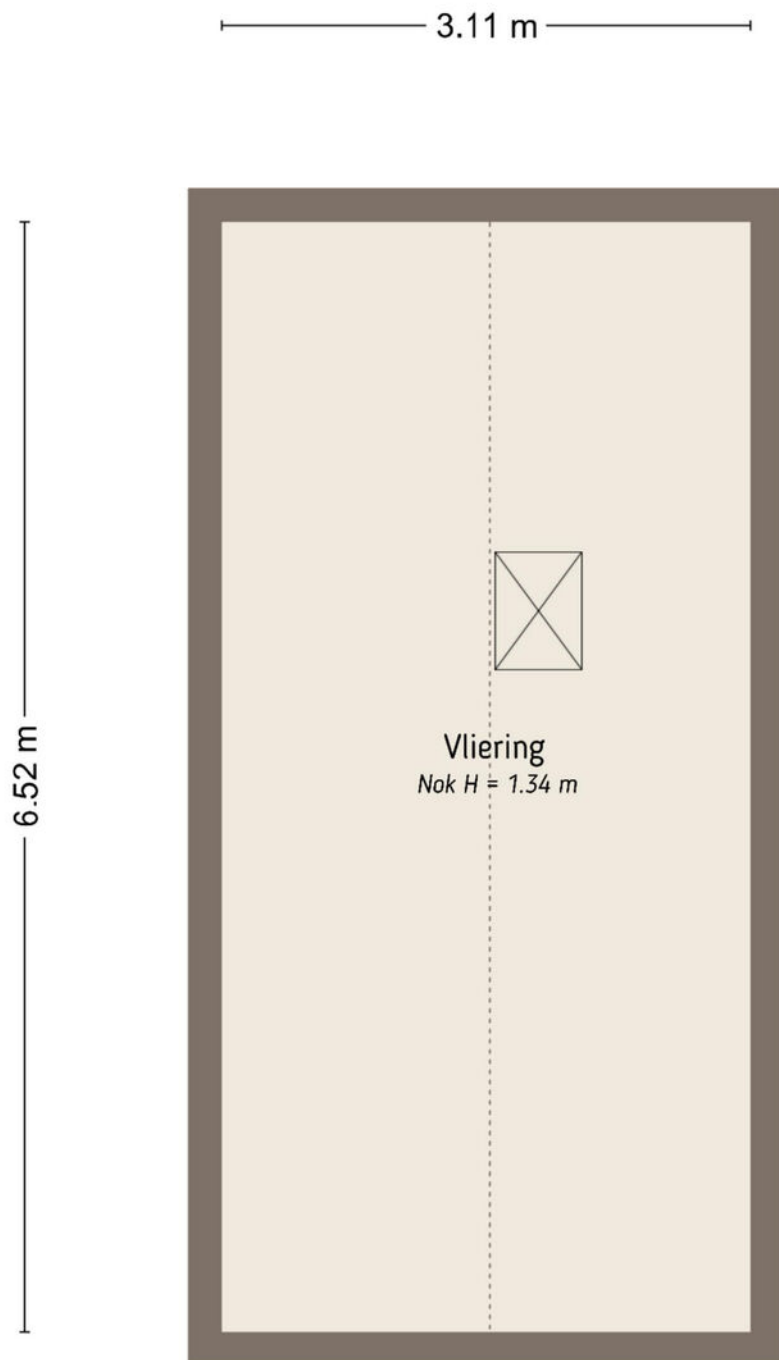

Perceel



De plattegronden zijn door Maltipo geproduceerd voor promotionele doeleinden en ter indicatie.
Aan de plattegronden en maatvoering kunnen geen rechten worden ontleend.
© maltipo.nl

Kadastrale kaart

Kadastrale kaart

Uw referentie: Surinamestraat 18



12345
25

Deze kaart is noordgericht

Perceelnummer

Huisnummer

Vastgestelde kadastrale grens

Voorlopige kadastrale grens

Administratieve kadastrale grens

Bebouwing

Schaal 1: 500

Kadastrale gemeente Maasdriel

Sectie N

Perceel 1210

kadaster

Voor een eensluitend uittreksel, geleverd op 30 juni 2026

De bewaarder van het kadaster en de openbare registers

Aan dit uittreksel kunnen geen betrouwbare maten worden ontleend.

De Dienst voor het kadaster en de openbare registers behoudt zich de intellectuele eigendomsrechten voor, waaronder het auteursrecht en het databankenrecht.



Wonen in Maasdriel

Tussen de Maas en de Waal in het zuiden van de provincie Gelderland ligt de gemeente Maasdriel. De rivier en vele plassen in Maasdriel oefenen grote aantrekkingskracht uit.




In het gebied zijn er diverse jachthavens en strandbaden te vinden. Zo bieden de Zandmeren in Kerkdriel in de zomer volop de gelegenheid om te zwemmen. In verschillende jachthavens kan je genieten van een hapje en drankje met uitzicht op het water.

Voor de dagelijkse booschappen kan men in de meeste kernen dichtbij huis terecht. Kerkdriel heeft een overdekt winkelcentrum en er zijn vele sportaccomodaties, culturele centra en horecavoorzieningen te vinden.

Maasdriel is zeer centraal gelegen in Nederland. Aangezien de belangrijke verkeersader de A2 het gebied doorsnijdt, is een ritje met de auto naar 's-Hertogenbosch een kwestie van minuten en naar Utrecht een half uur.

Voor degene die centraal wil wonen en werken in Nederland met veel rust en ruimte is Maasdriel een absolute aanrader.

Locatie op de kaart

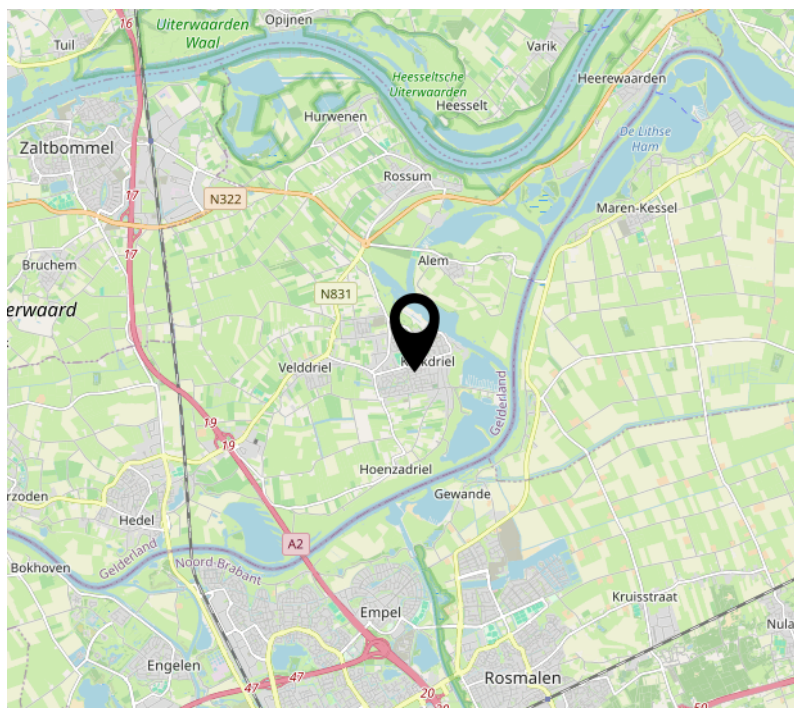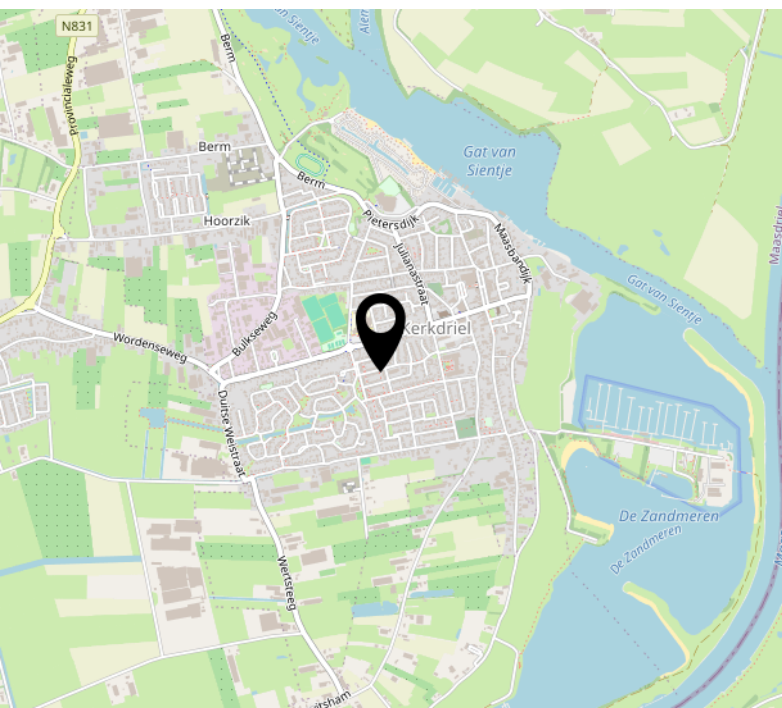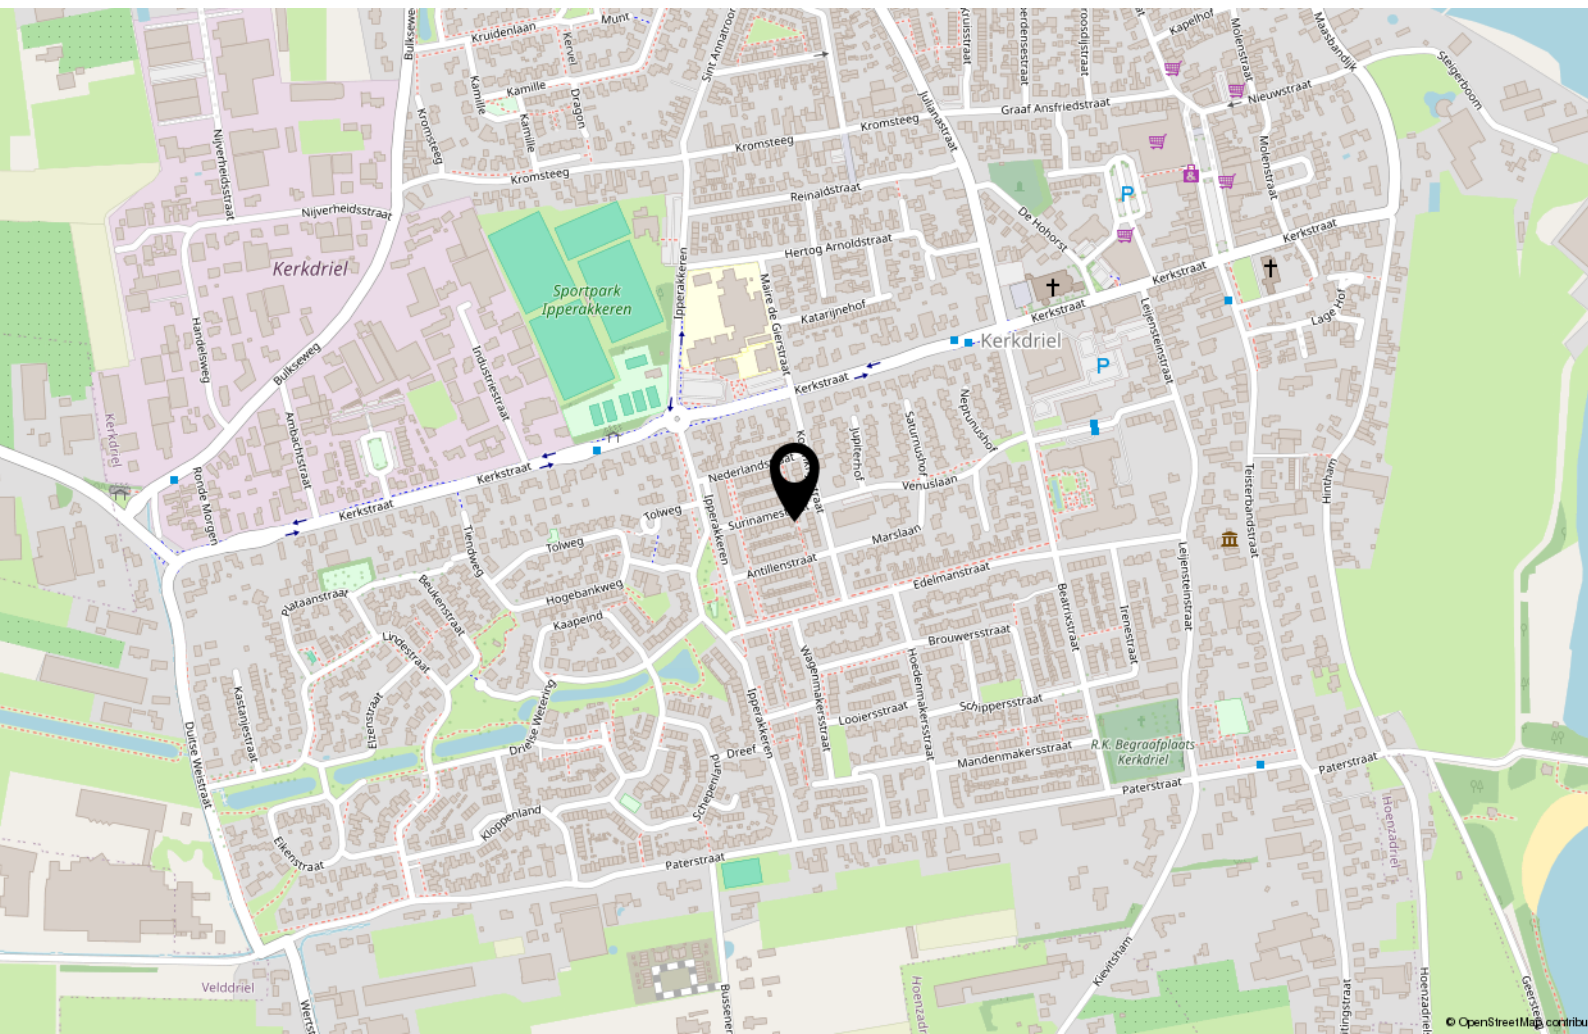

Biedproces



Wij kennen 4 mogelijke verkoopmethoden:

1. Bieden zonder biedtermijn (één op één onderhandelen).
2. Inschrijving met biedtermijn.
3. Gesloten inschrijving met biedtermijn.
4. Open veiling met biedtermijn.

Standaard gaan wij uit van punt 1 'bieden zonder biedtermijn'.
Mocht dit anders zijn dan zullen wij dit altijd vooraf communiceren.

Uitgangspunt is dat de verkoper de gestelde biedtermijn respecteert. De verkoper heeft niettemin het recht om de biedprocedure vóór de sluitingsdatum te annuleren en over te stappen naar een andere procedure. Indien deze situatie zich voordoet, zal dit schriftelijk bekend worden gemaakt aan alle (potentiële) bidders. Daarbij wordt aangegeven wat daarvan de reden is.

1. 'Bieden zonder biedtermijn'

Bij de verkoopmethode 'Bieden zonder biedtermijn' onderhandelen de verkoper en de gegadigde via de verkopende makelaar met elkaar. Bij de verkoopmethode 'Bieden zonder biedtermijn' krijgen (potentiële) bidders de mogelijkheid om via een online biedsysteem een bieding uit te brengen. De bieding wordt geregistreerd in het online platform/biedsysteem. Een bieding die op een andere manier wordt uitgebracht (bijvoorbeeld via e-mail aan de makelaar en niet via het online biedsysteem) wordt door de makelaar per ommegaande geregistreerd in het online biedsysteem. De biedingen worden opgeslagen in het biedlogboek. De bidder ontvangt namens de verkoper een afwijzing, een tegenvoorstel of een acceptatie van de bieding. Een tegenvoorstel wordt opgeslagen in het biedlogboek. Op het moment dat partijen overeenstemming hebben bereikt is er sprake van een mondelinge overeenstemming. Partijen hebben dan de intentie om deze mondelinge overeenstemming uit te werken in een schriftelijke koopovereenkomst.

2. 'Inschrijving met biedtermijn'

Bij de verkoopmethode 'Inschrijving met biedtermijn' krijgen potentiële bidders de mogelijkheid om via een online platform/biedsysteem een bieding uit te brengen voor een bepaalde sluitingsdatum. De bieding wordt geregistreerd in het online platform/biedsysteem. Een bieding die op een andere manier wordt uitgebracht (bijvoorbeeld via e-mail aan de makelaar) wordt door de makelaar per ommegaande geregistreerd in het online platform/biedsysteem. De ontvangen biedingen zijn alleen voor de verkoper en de verkopend makelaar zichtbaar en worden opgeslagen in het biedlogboek. In geen geval wordt er informatie gedeeld met (potentiële) bidders of hun makelaar over de reeds ontvangen biedingen. Noch zullen (potentiële) bidders ongelijk geïnformeerd worden over een gewenst bod.

3. 'Gesloten inschrijving met biedtermijn'

Bij de verkoopmethode 'Gesloten inschrijving met biedtermijn' krijgen potentiële bidders de mogelijkheid om via een online platform/biedsysteem een bieding uit te brengen voor een bepaalde sluitingsdatum. De bieding wordt geregistreerd in het online platform/biedsysteem. De ontvangen biedingen zijn ook voor de verkoper en de verkopend makelaar niet zichtbaar en worden opgeslagen in het biedlogboek. Pas na de sluitingsdatum worden de biedingen zichtbaar voor de verkoper en de verkopend makelaar. In geen geval wordt er informatie gedeeld met (potentiële) bidders of hun makelaar over de reeds ontvangen biedingen. Noch zullen (potentiële) bidders ongelijk geïnformeerd worden over een gewenst bod.

4. 'Open veiling met biedtermijn'

Bij de verkoopmethode 'Open veiling met biedtermijn' krijgen potentiële bidders de mogelijkheid om via een online platform/biedsysteem een bieding uit te brengen voor een bepaalde sluitingsdatum. De bieding wordt geregistreerd in het online platform/biedsysteem. Een bieding die op een andere manier wordt uitgebracht (bijvoorbeeld via e-mail aan de makelaar en niet via een onlineplatform/biedsysteem) wordt door de makelaar per ommegaande geregistreerd in het online platform/biedsysteem. Alle biedingen zijn voor de verkoper, verkopende makelaar, (potentiële) bidders en indien van toepassing de aankoopmakelaar(s) zichtbaar in het online platform. De biedingen worden opgeslagen in het biedlogboek.

HAVERMANS

MAKELAARDIJ ONROERENDE ZAKEN



Interesse?



Kerkstraat 22
5331 CE Kerkdriel

(0418) 63 53 53

info@havermansmakelaardij.nl
www.havermansmakelaardij.nl

Specialiteit van het huis !