

Brandsma
Vastgoed

Woningmakelaardij B.V.

Brandsma Vastgoed
Akerstraat 36
6411 HB Heerlen

045-5713551
info@brandsma-vastgoed.nl
www.brandsma-vastgoed.nl



FOSSIELENERF 160

HEERLEN

VRAAGPRIJS € 265.000 K.K.

KENMERKEN



WOONOPPERVLAKTE

82 m²

INHOUD

341 m³

BOUWJAAR

1985

AANTAL KAMERS

4

AANTAL SLAAPKAMERS

3

PERCEELOPPERVLAKE

157 m²

TYPE WONING

tussenwoning

ISOLATIE

dakisolatie, muurisolatie,
dubbel glas

VERWARMING

c.v.-ketel

ENERGIELABEL

OMSCHRIJVING

Omschrijving:

Op goede locatie in een kindvriendelijke woonwijk en nabij een wandelgebied gelegen tussenwoning met overkapping en een vrijstaande stenen berging op een perceel van 157 m² eigen grond. De woning is zeer goed onderhouden. De woning is voorzien van kunststof en houten kozijnen met dubbele beglazing en HR ++ beglazing. Verwarming en warmwatervoorziening door middel van een Intergas HR combi c.v.-ketel (eigendom, bouwjaar 2024). Winkels, scholen, sportaccommodaties, bossen en diverse verbindingswegen zijn in de korte omtrek te vinden.

De indeling is als volgt:

Begane grond:

Hal/entree, meterkast, hangtoilet met fonteintje, woonkamer, trapkast, openkeuken met afzuigkap. Overkapping. Stenen berging. De woning is achterom bereikbaar.

Eerste verdieping:

Overloop, 3 slaapkamers, badkamer met vaste wastafel, 2e hangtoilet, wasmachine aansluiting en een ligbad/douche.

Zolder:

De zolder is bereikbaar door middel van een vlizo trap; c.v.-opstelling.

Bijzonderheden:

- Bouwjaar 1985.
- Energielabel C (29-09-2027).
- Aanvaarding in onderling overleg.
- Geen verhoogd funderingsrisico (A,B,C).













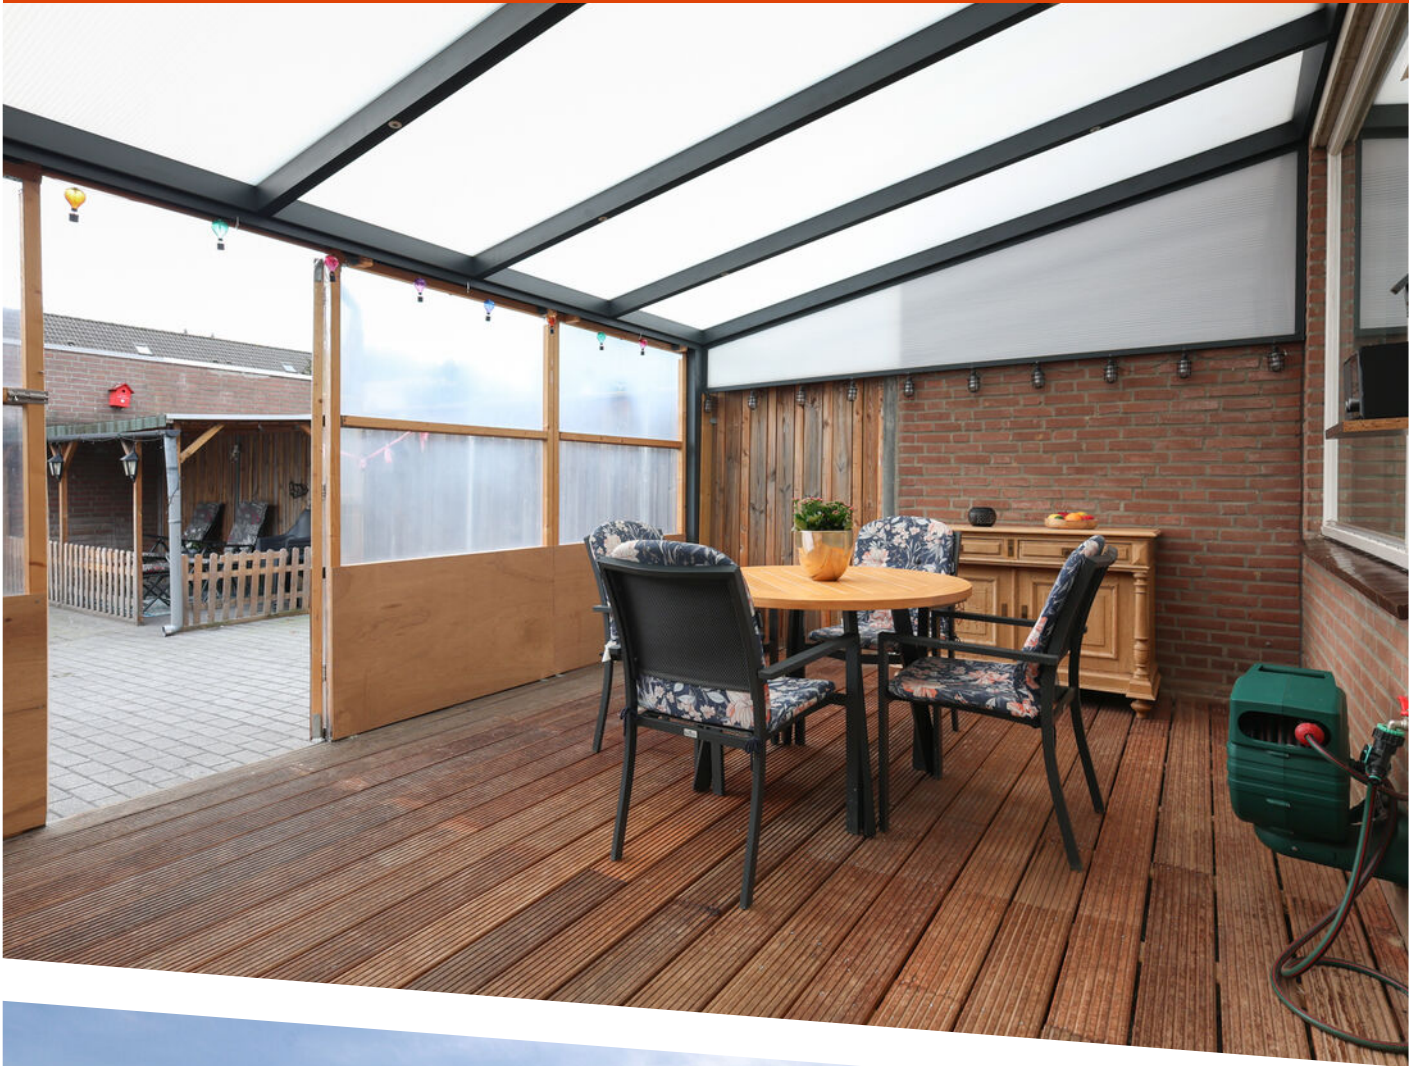

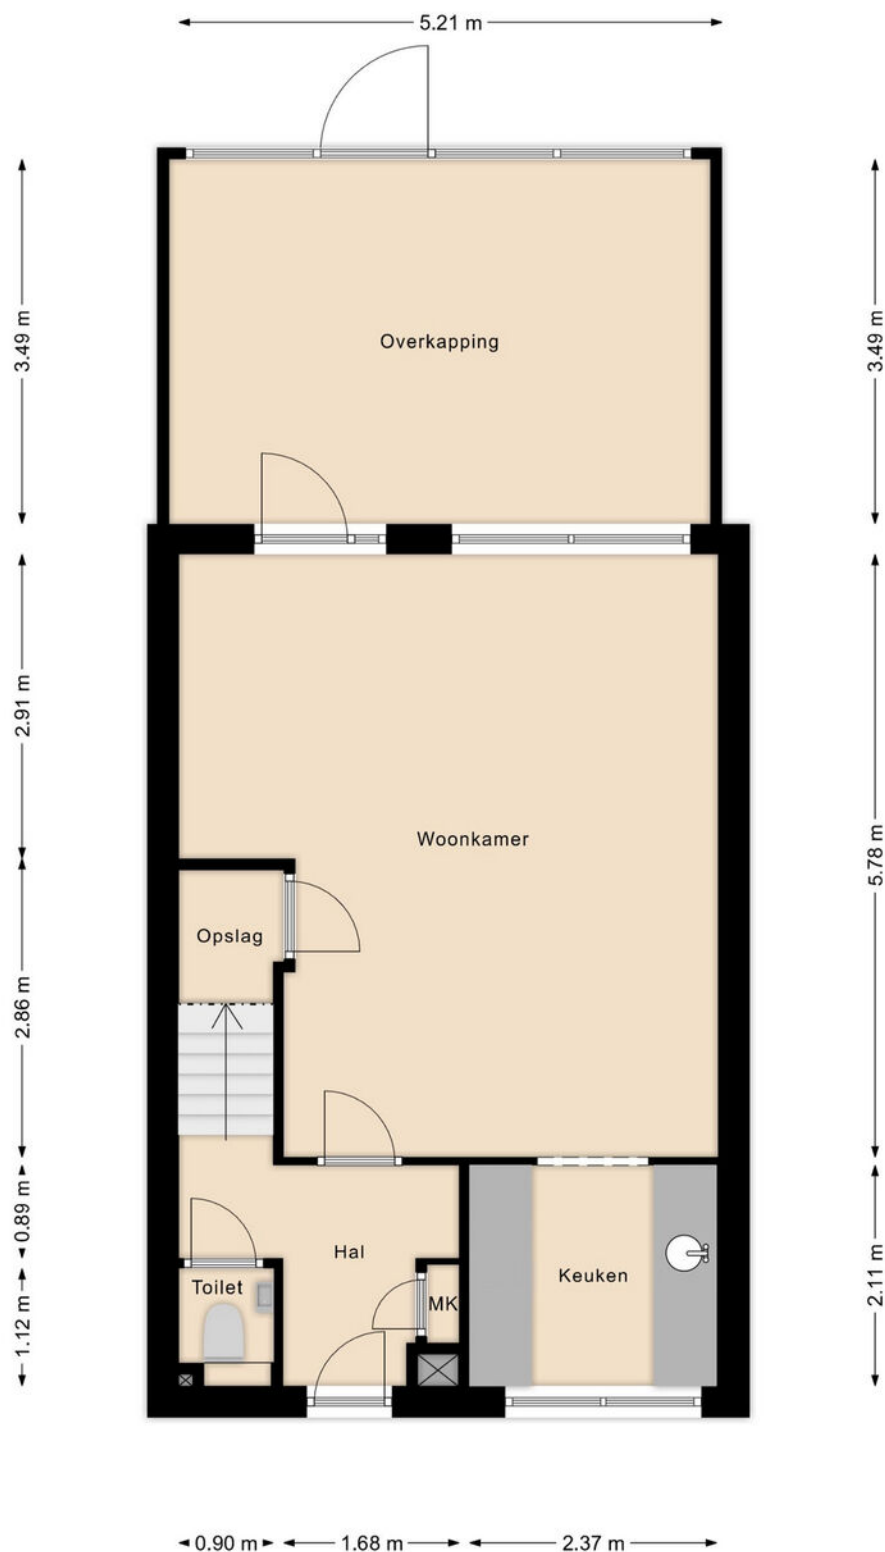

Fossielenerf 160, Heerlen
Begane grond

*Disclaimer: aan deze plattegrond kunnen geen rechten worden ontleend.
 Deze dient slechts ter illustratie van de bestaande toestand.
www.kluterfastgoedpresentatie.com*


PLATTEGROND



Fossielenerf 160, Heerlen
Eerste verdieping

*Disclaimer: aan deze plattegrond kunnen geen rechten worden ontleend.
Deze dient slechts ter illustratie van de bestaande toestand.
www.kluttervastgoedpresentatie.com*


PLATTEGROND

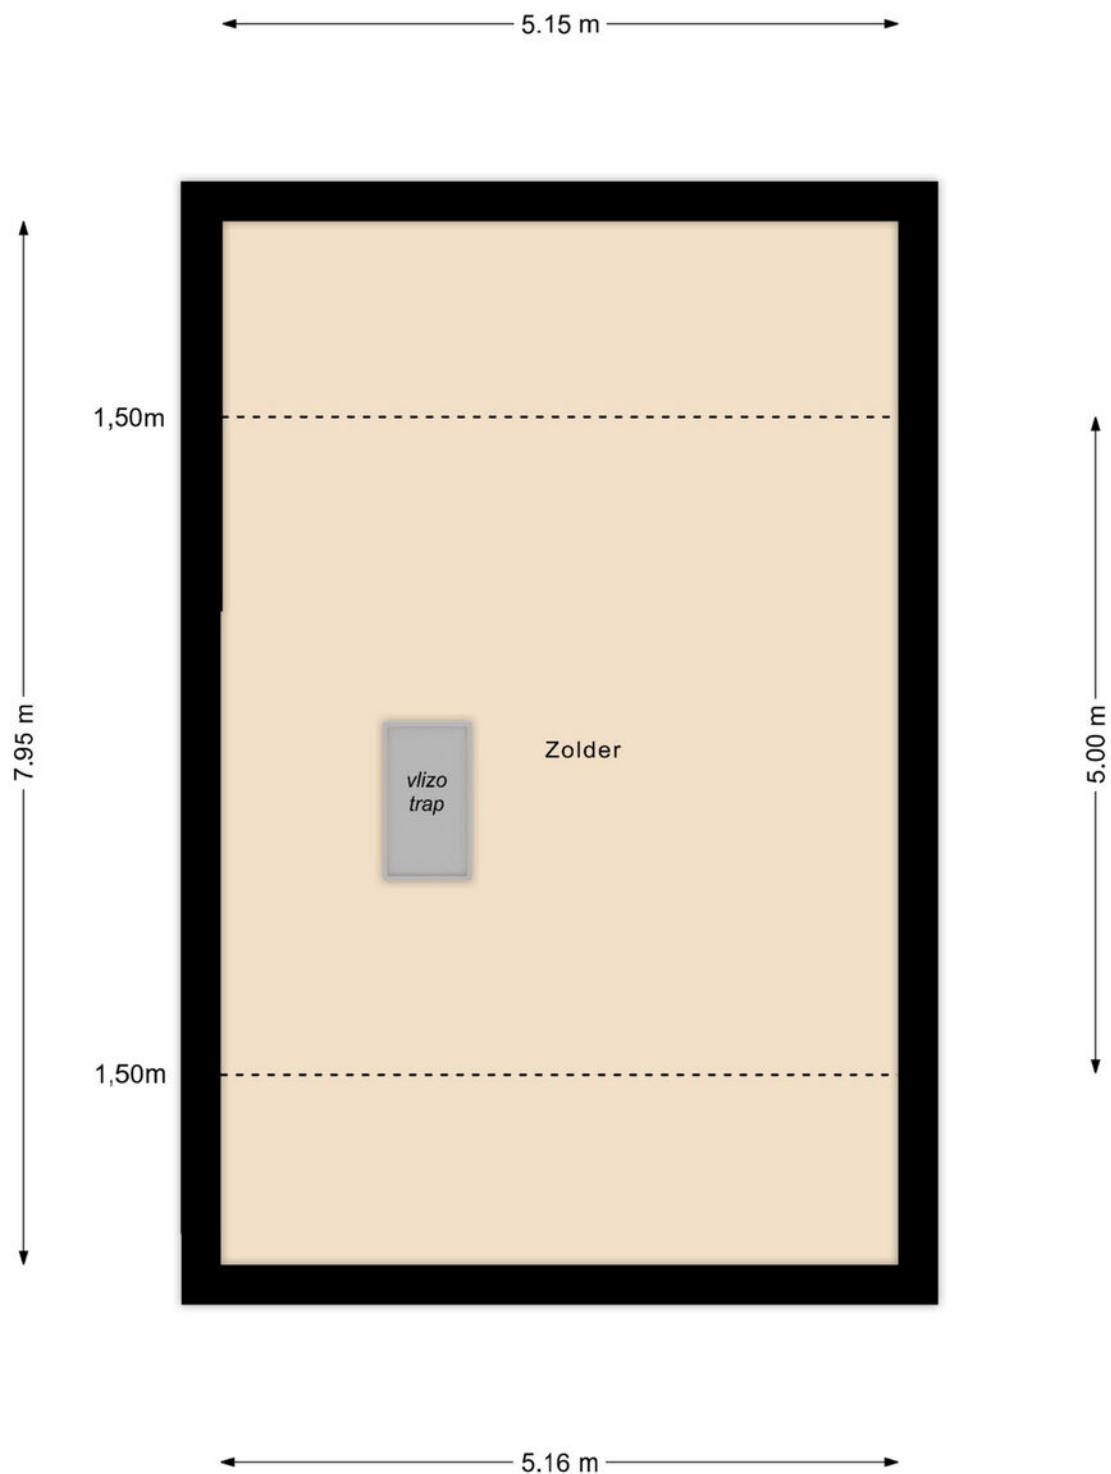

Fossielenerf 160, Heerlen
Tweede verdieping

*Disclaimer: aan deze plattegrond kunnen geen rechten worden ontleend.
Deze dient slechts ter illustratie van de bestaande toestand.
www.klutervastgoedpresentatie.com*

PLATTEGROND

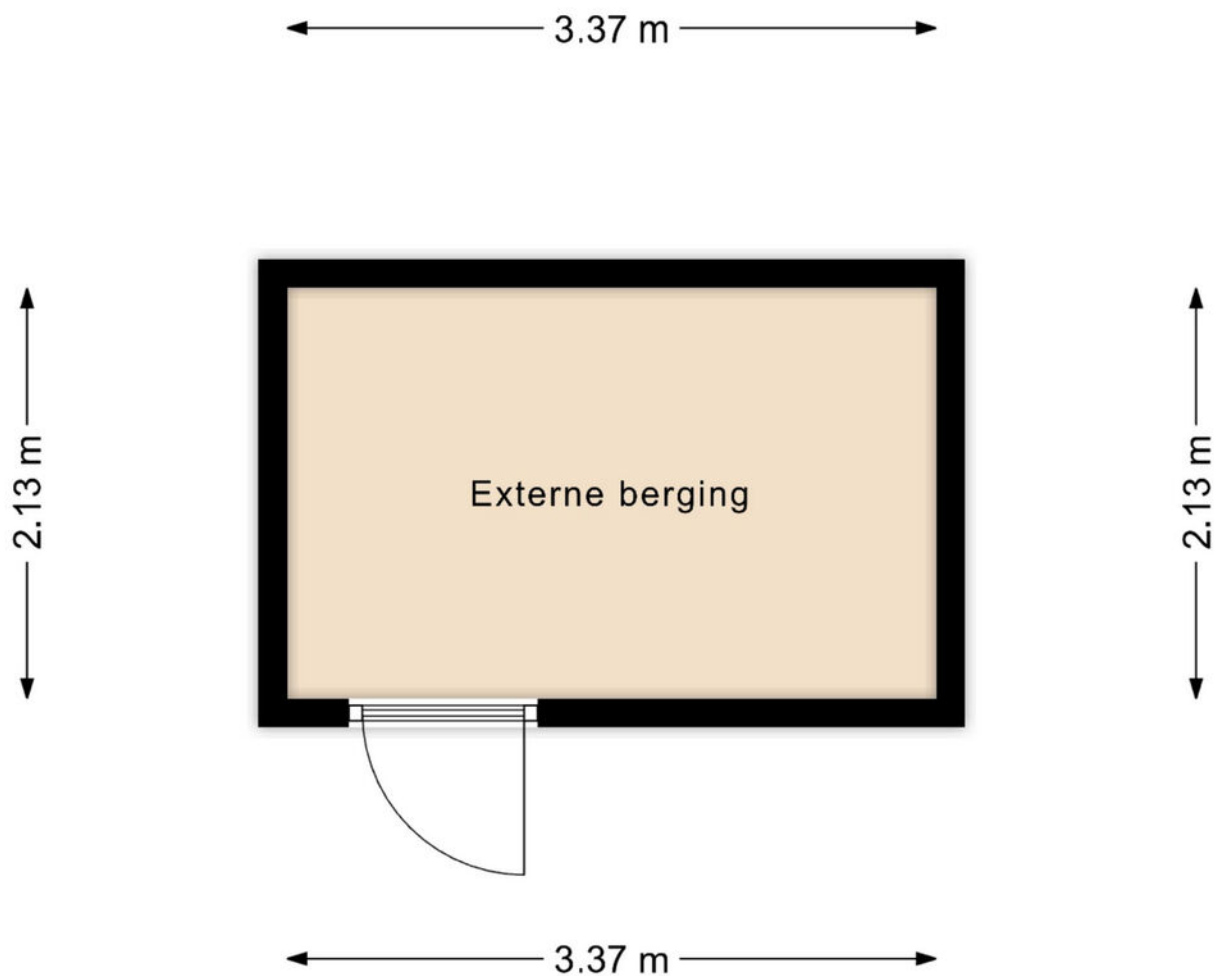

Fossielenerf 160, Heerlen
Externe berging

*Disclaimer: aan deze plattegrond kunnen geen rechten worden ontleend.
Deze dient slechts ter illustratie van de bestaande toestand.
www.klutervastgoedpresentatie.com*



Deze kaart is noordgericht

Perceelnummer

Huisnummer

Vastgestelde kadastrale grens

Voorlopige kadastrale grens

Administratieve kadastrale grens

Bebouwing

Schaal 1: 500

Kadastrale gemeente Heerlen

Sectie U

Perceel 869

kadaster

Voor een eensluitend uittreksel, geleverd op 9 september 2026



De bewaarder van het kadaster en de openbare registers

Aan dit uittreksel kunnen geen betrouwbare maten worden ontleend.

De Dienst voor het kadaster en de openbare registers behoudt zich de intellectuele eigendomsrechten voor, waaronder het auteursrecht en het databankenrecht.

KADASTRALE KAART

LOCATIE OP DE KAART

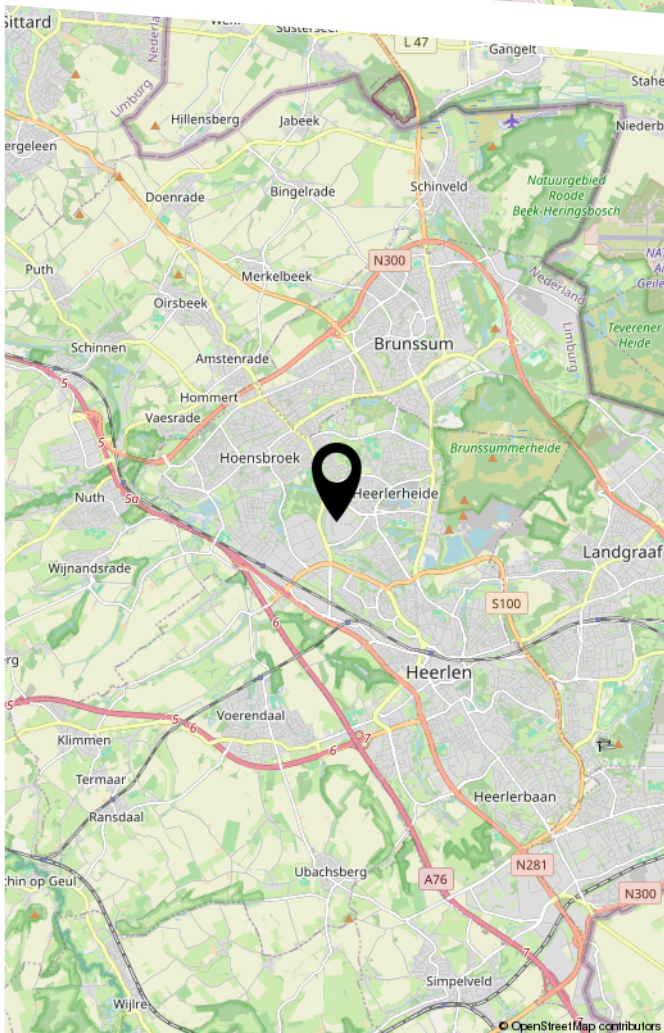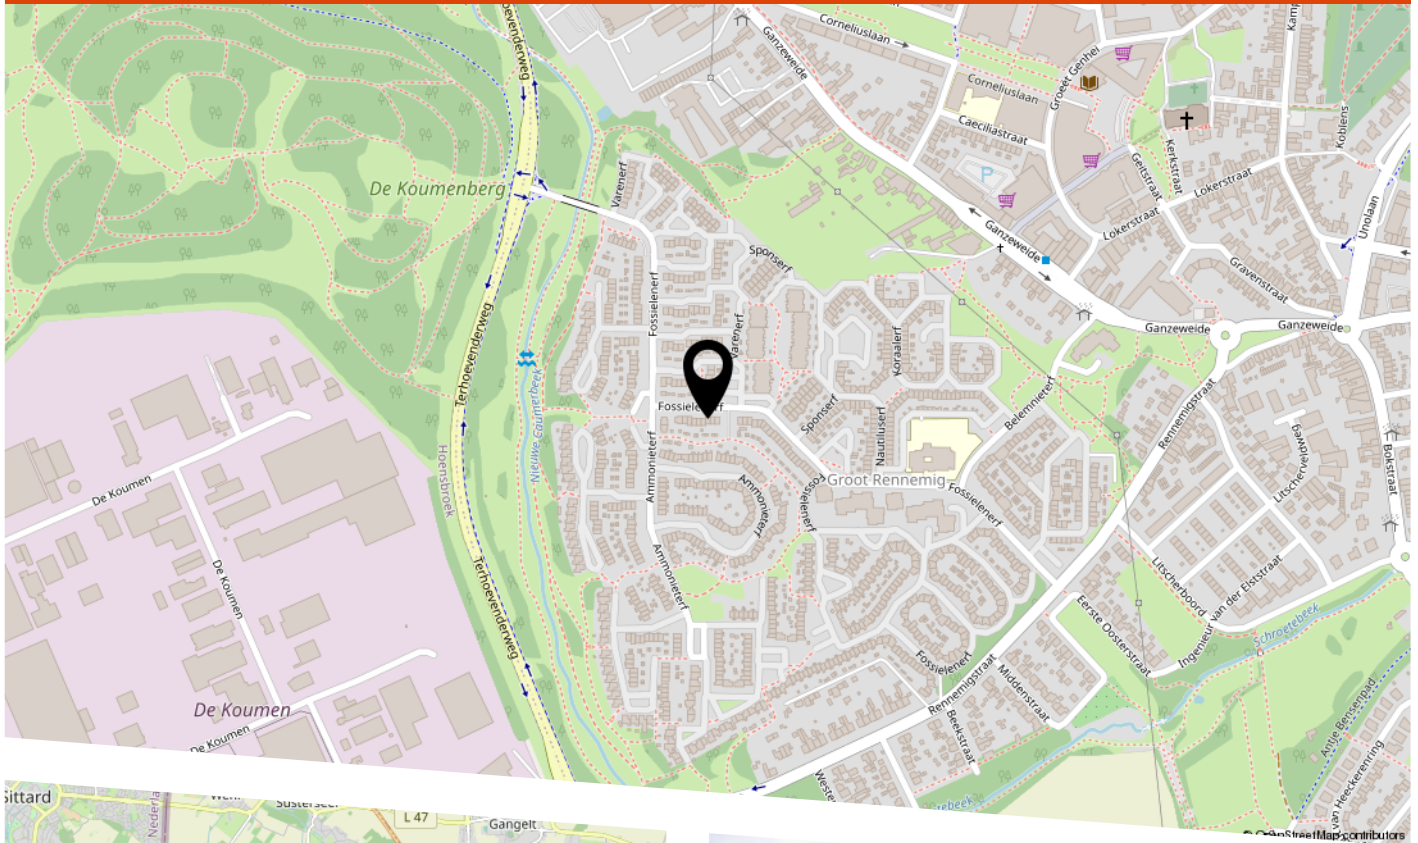

BRANDSMA VASTGOED; WIJ HELPEN U GRAAG MET

VERKOOPBEGELEIDING

Wilt u uw woning verkopen? Dan kunnen wij helpen als verkoopmakelaar.

Bij verkoop is het van groot belang dat uw woning zo snel mogelijk en voor de beste prijs verkocht wordt. Wanneer u ons de verkoop van uw huis laat verzorgen willen wij u vooral zoveel mogelijk ontzorgen. We begeleiden u graag bij elke stap in het verkoopproces en willen dit zo inzichtelijk mogelijk voor u maken.

AANKOOPBEGELEIDING

Bent u op zoek naar een nieuwe woning? Dan kunnen wij helpen als aankoopmakelaar.

Na inventarisatie van uw woonwensen kunnen wij gericht gaan zoeken. Samen gaan we vervolgens de woning bezichtigen. Wij weten welke vragen te stellen en voeren namens u de onderhandelingen. Wij hebben de juiste ervaring om te weten hoe de lokale markt in elkaar steekt en om u advies te geven over het bod.

TAXATIE

Heeft u een (NWWI) taxatie nodig? Brandsma Vastgoed kan deze woningtaxatie voor u uitvoeren.

Wij zijn gespecialiseerd in welke mogelijke taxatie voor uw woning dan ook. Nadat wij uw woning hebben getaxeerd, kunt u binnen een paar dagen een professioneel taxatierapport verwachten. Deze is overzichtelijk, duidelijk en gevalideerd door het NWWI (Nederlands Woning Waarde Instituut).

TENSLOTTE

Voor al onze diensten geldt dat wij persoonlijk betrokken zijn. Wij werken in een klein team en hebben daardoor korte lijnen waardoor wij snel kunnen reageren en informeren.

Wij zijn altijd bereikbaar voor onze opdrachtgevers en geïnteresseerden, ook 's avonds en in de weekenden. Bel gerust: 045- 571 35 51 of 06-22 96 40 94

Met vriendelijke groet, Geert & Anja Brandsma



EXTRA INFORMATIE

BROCHURE

Hoewel de grootst mogelijke zorgvuldigheid bij de samenstelling van deze informatie is betracht, aanvaarden wij geen aansprakelijkheid voor de juistheid van de vermelde gegevens.

UITNODIGING

Deze informatie wordt aan meerdere personen verstrekt, aan deze gegevens kunnen geen rechten worden ontleend. De aanbieding van dit object dient te worden gezien als een uitnodiging om in onderhandeling te treden.

BEZICHTIGING

Een bezichting is geheel vrijblijvend en wordt alleen gepland via de dienstdoende makelaar. Wij maken hier graag voldoende tijd voor vrij. Wij stellen het op prijs als u uw bevindingen binnen een week na bezichting aan ons kenbaar maakt.

ONDERZOEKSPlicht

De onroerende zaak moet bij de eigendomsoverdracht de feitelijke eigenschappen bezitten die voor een normaal gebruik nodig zijn. Verkoper staat in voor de afwezigheid van gebreken die dit normale gebruik belemmeren, tenzij deze bij koper kenbaar waren op het moment dat de koopovereenkomst tot stand kwam. Voor de afwezigheid van andere (verborgen) gebreken hoeft verkoper in beginsel niet in te staan. Het risico hiervoor berust bij de koper. Een koper wordt desgewenst in de gelegenheid gesteld om voorafgaande aan de aankoop het nodige (bouwkundige) onderzoek te (laten) verrichten.

VOOR DE BIEDING

Wij gaan ervan uit dat u, voordat u een bod uitbrengt op de onroerende zaak, onderzoek heeft verricht naar alle aspecten die in het algemeen en voor u in het bijzonder van belang zijn bij het nemen van uw aankoopbeslissing. Daartoe behoort uiteraard het bestuderen van deze brochure, het inwinnen van informatie bij de gemeente en een onderzoek naar uw financiële mogelijkheden.

UITBRENGEN BOD

Bij het uitbrengen van een bod is niet alleen het bedrag van belang, maar dient u zich ook duidelijk uit te spreken over onder andere de navolgende zaken:

- eventuele ontbindende voorwaarde(n);
- de gewenste datum van aanvaarding;
- laten uitvoeren van bodemonderzoek;
- laten uitvoeren van een bouwkundig onderzoek;
- aanvullende condities en voorwaarden.

Over ontbindende voorwaarden en aanvullende condities moeten partijen het gezamenlijk eens worden.

Als bieder krijgt u namelijk niet automatisch een ontbindende voorwaarde voor bijvoorbeeld de financiering. U dient dit expliciet bij uw bod te vermelden.

SCHRIFTELIJKHEIDSVEREISTE

In 2003 is in de wet opgenomen dat de koop van een woning door een koper (particulier) van een woning schriftelijk moet worden aangegaan. Voor die tijd kon een particulier ook mondeling een woning kopen. Schriftelijk betekent hier: een door beide partijen ondertekende koopovereenkomst van een woning. Dit betekent dat een bevestiging van de afspraken per mail of een toegestuurd concept van de koopovereenkomst, hier niet onder vallen.

DRIE DAGEN BEDENKTIJD

De wettelijk vastgestelde drie dagen bedenktijd houdt in dat u als koper zonder opgaaf van redenen de koop kunt ontbinden. De bedenktijd van drie dagen gaat in zodra een kopie van de getekende koopovereenkomst aan de koper ter hand is gesteld. De bedenktijd kan langer duren dan drie dagen als deze eindigt op een zaterdag, zondag of algemeen erkende feestdag.

ZEKERHEIDSTELLING

De waarborgsom/bankgarantie is 10% van de koopsom. De koper dient deze binnen 4 weken na de wilsovereenkomst bij de desbetreffende notaris te deponeren.

EXTRA INFORMATIE

GUNNING

Verkoper behoudt zich het recht voor het object te gunnen aan de gegadigde van zijn keuze.

KOOPOVEREENKOMST

Een overeenkomst tussen koper en verkoper, waarin de afspraken nauwkeurig zijn vastgelegd. In vele gevallen wordt de koopovereenkomst opgesteld door de makelaar. Als beide partijen hebben ondertekend, wordt de koopovereenkomst naar de notaris opgestuurd die een leveringsakte opstelt.

ONTBINDENDE VOORWAARDE

Dit is de voorwaarde waarop de koopovereenkomst kosteloos kan worden ontbonden. Er kunnen één of meerdere voorwaarden in de koopovereenkomst opgenomen worden. Voorbeelden daarvan zijn:

- het niet verkrijgen van een hypotheek
- het niet verkrijgen van de NHG
- het niet verkrijgen van een woonvergunning
- het verkopen van de eigen woning
- bouwtechnische keuring.

ONDERHANDELINGEN

U bent pas in onderhandeling met de verkopende partij als deze reageert op uw bod door een tegenbod te doen of expliciet te melden dat jullie in onderhandeling zijn. U bent dus nog niet in onderhandeling als de verkopende makelaar zegt dat hij uw bod met de verkoper zal bespreken.

AKTE VAN LEVERING

De leveringsakte wordt opgesteld door de notaris, nadat de koopovereenkomst is getekend en de ontbindende voorwaarden zijn verlopen. Dit is de akte waarmee de woning officieel wordt geleverd en dus op naam van de koper komt te staan. De leveringsakte wordt ook wel de transportakte of de eigenodmsakte genoemd.

OPLEVERING

De eindinspectie van de woning door kopers, kort voordat de woning officieel wordt overgedragen bij de notaris. Dit gebeurt in het bijzijn van de verkoper en diens makelaar.

DISCLAIMER FUNDERINGSRISICO-INDICATOR

Aan deze woning is in de NVM-software een funderingsrisico-indicator (A t/m E) toegekend. Deze wordt uitsluitend weergegeven als A-B-C enerzijds of D-E anderzijds en kan in mate van betrouwbaarheid variëren. De funderingsrisico-indicator is gebaseerd op data uit FunderMaps, waarbij onder meer wordt gekeken naar funderingstype, bodem- en grondwatergegevens, verzakkingen en hersteldata. FunderMaps is een commercieel dataplatform, ontwikkeld met het KCAF. Verkoper, de makelaar en de NVM staan niet in voor de juistheid, volledigheid of actualiteit van de funderingsrisico-indicator en de gebruikte data van FunderMaps. De funderingsrisico-indicator is informatief, indicatief, geeft geen garanties en vormt geen oordeel over de feitelijke staat van de fundering. Aan de funderingsrisico-indicator kunnen geen rechten worden ontleend. Geïnteresseerden wordt geadviseerd om, indien de staat van de fundering voor hen van belang is, zelfstandig een (beperkt of volledig) funderingsonderzoek te (laten) verrichten.

NVM

Brandsma Vastgoed Woningmakelaardij B.V. is lid van de Nederlandse Vereniging van Makelaars in onroerende goederen en vastgoeddeskundigen.

GEGEVENS BRANDSMA VASTGOED

Brandsma Vastgoed Woningmakelaardij B.V.
Akerstraat 36 - 6411 HB Heerlen
Tel. 045 -571 35 51
www.brandsmavastgoed.nl

Geert W. Brandsma
Tel. 06 - 22 96 40 94
info@brandsmavastgoed.nl

BEKIJK DEZE WONING ONLINE!

Brandsma
Vastgoed
adviseurs

Fossielenerf 160, Heerlen



Scan deze code
en bekijk de woning
op je mobiel!



HEEFT U INTERESSE IN DEZE WONING?

NEEM DAN CONTACT MET ONS OP!

Brandsma Vastgoed
Akerstraat 36
6411 HB Heerlen

045-5713551
info@brandsma-vastgoed.nl
www.brandsma-vastgoed.nl

