

TE KOOP

Rijdt 54 G

Horssen




Vraagprijs

€ 799.000

kosten koper

WAAR VIND IK WAT?

Omschrijving van de woning	3
Foto's	5
Plattegronden	13
Kenmerken	16
Zakenlijst	19
Huis op de kaart	21
Algemene informatie	22
Informatie voor kopers	23

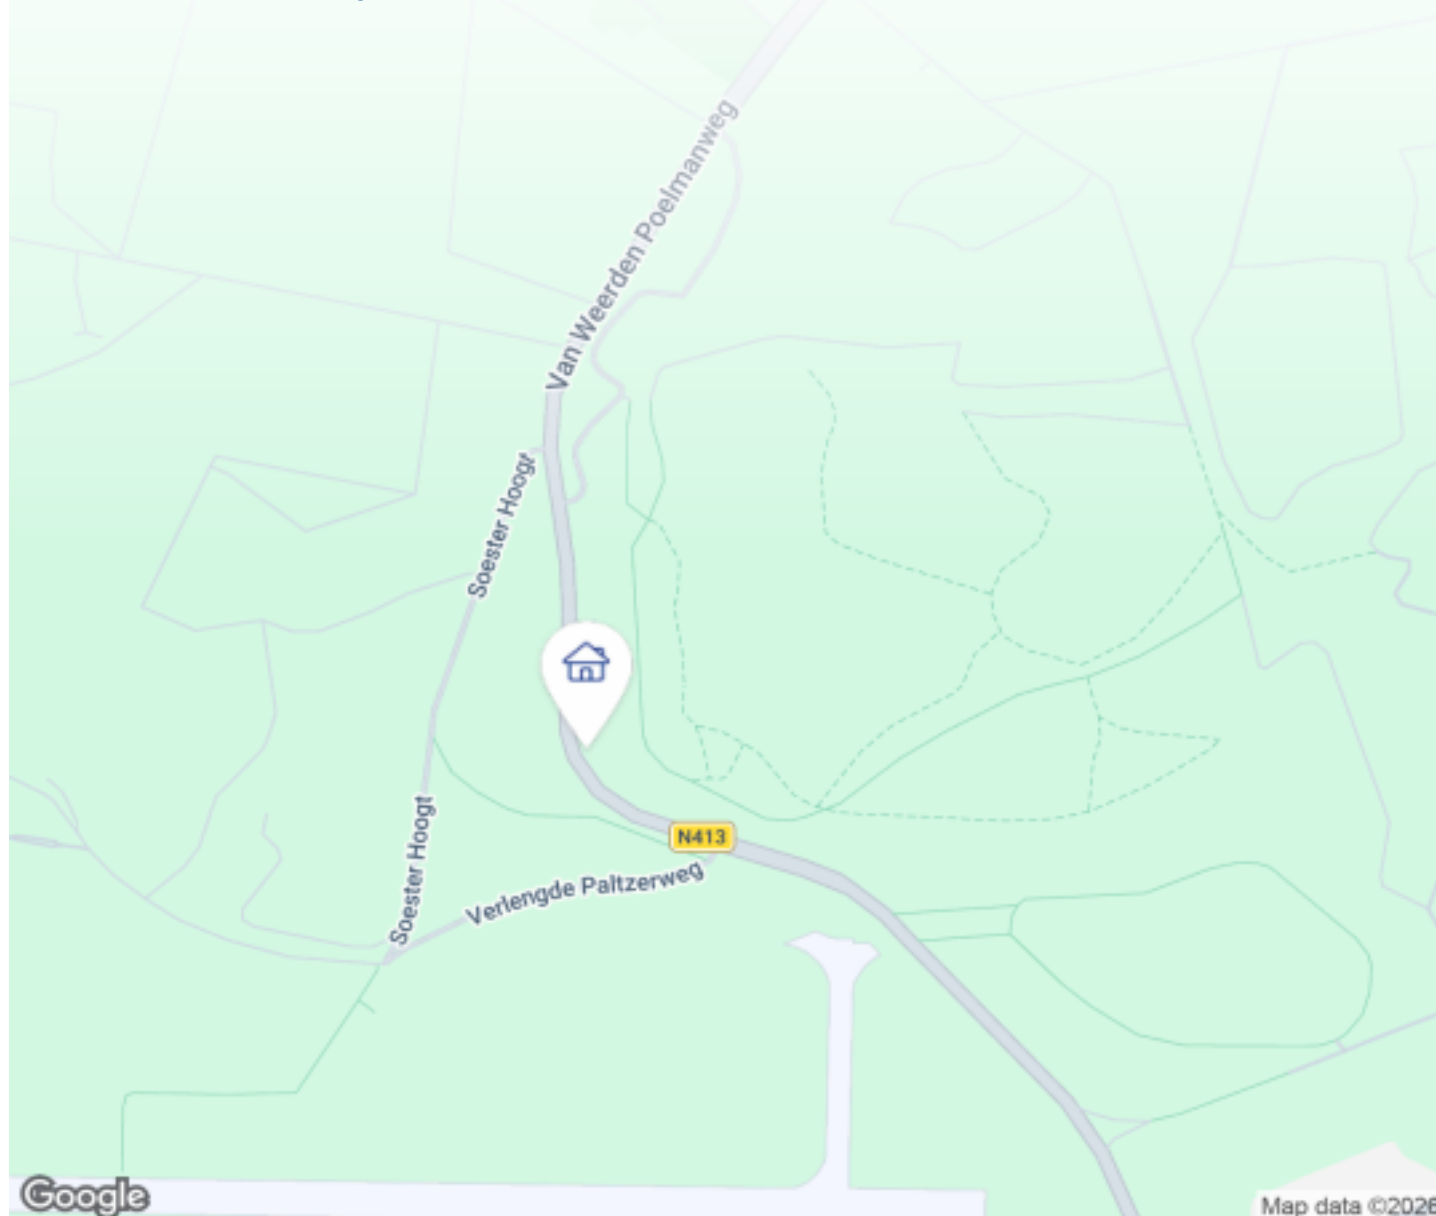

OMSCHRIJVING VAN DE WONING



Open Huis - NVM Open Huizen Dag Zaterdag 3 oktober
2026 11.00 tot 15.00 - Zonder afspraak welkom!

Deze vrijstaande woning uit 2024 combineert de voordelen van nieuwbouw met een karaktervolle uitstraling, hoogwaardige en stijlvolle afwerking en een perceel van 500 m². Volledig instapklaar, energiezuinig en gebouwd volgens de nieuwste normen.

De woning ligt op een centrale locatie in Horssen, een karakteristiek dorp in het Land van Maas en Waal. Basisschool en sportvoorzieningen bevinden zich op loopafstand. De omgeving biedt de rust en ruimte van het dorpse wonen, met het centrum van Nijmegen op circa 20 minuten rijden en ook Utrecht, Arnhem en Den Bosch binnen bereik.

Met energielabel A+++, een warmtepomp, uitstekende isolatie en vloerverwarming én vloerkoeling op alle verdiepingen biedt deze woning een hoog niveau van comfort en een laag energieverbruik. Hier woon je



Woningbrochure: Rijdt 54 G, Horssen

www.makelaarsland.nl | 088 200 2000 | info@makelaarsland.nl

OMSCHRIJVING VAN DE WONING

toekomstbestendig, zonder concessies te doen aan ruimte of uitstraling.

Begane grond

De leefruimte is licht en open, met grote raampartijen en een directe verbinding met de tuin. De luxe leefkeuken vormt het hart van de woning en beschikt over een royaal kookeiland, baropstelling, Quooker en hoogwaardige Miele-inbouwapparatuur.

De eiken visgraat parketvloer loopt door over alle verdiepingen en zorgt voor een rustige eenheid in het interieur. De keuze voor materialen, kleuren en afwerking is zorgvuldig op elkaar afgestemd, wat de woning een stijlvolle en harmonieuze uitstraling geeft.

De multifunctionele ruimte van circa 21 m² is oorspronkelijk ontworpen als garage en tijdens de bouw volledig bij de woning betrokken. De ruimte is binnendoor bereikbaar en beschikt over warm en koud water en een afvoer. Hierdoor biedt zij uiteenlopende gebruiksmogelijkheden, zoals een werkruimte aan huis, praktijkruimte, hobbyruimte of het realiseren van een slaap- en badkamer op de begane grond. Daarmee kan de woning desgewenst levensloopbestendig worden ingericht.

Eerste verdieping

Hier bevinden zich twee ruime slaapkamers van circa 21 m² en 17 m², waarvan één met een vaste kast. De moderne badkamer is uitgerust met een ligbad, inloopdouche en sanitair van Villeroy & Boch en Geberit. Daarnaast is er een separaat toilet.

Tweede verdieping

De tweede verdieping biedt een derde slaapkamer en een praktische ruimte voor de installaties, wasvoorzieningen, opslag of een thuiswerkplek.

Tuin

De verzorgde en vrij gelegen tuin biedt meerdere

terrassen en een sfeervolle pergola met druivenrank. Dankzij het perceel van circa 500 m² biedt de tuin ruimte voor zowel ontspanning als verdere invulling, bijvoorbeeld met een veranda, overkapping of uitbouw.

Pluspunten


- Vrijstaand woonhuis uit 2024
- Volledig instapklaar
- Energielabel A+++
- Gasloos
- Vloerverwarming én vloerkoeling op alle verdiepingen
- Perceel van 500 m²
- Eigen oprit met ruimte voor 2 auto's
- Luxe keuken met kookeiland, Quooker en Miele-apparatuur
- 3 volwaardige slaapkamers
- Multifunctionele ruimte met water en afvoer
- Mogelijkheid voor een slaap- en badkamer op de begane grond
- Vrij gelegen tuin met meerdere zitplekken
- Ruimte voor een veranda of uitbouw









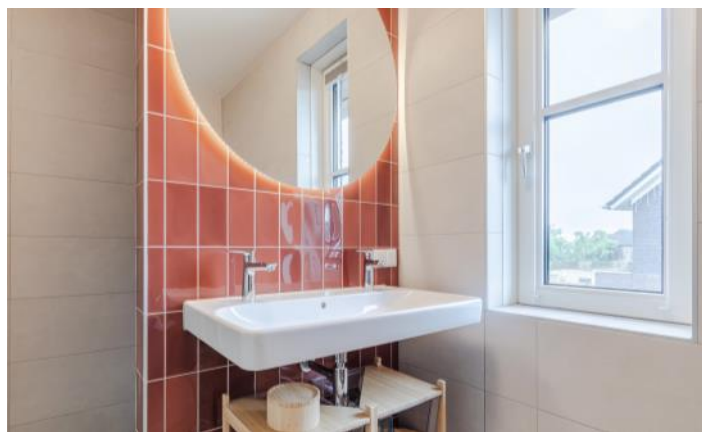











PLATTEGRONDEN



PLATTEGRONDEN

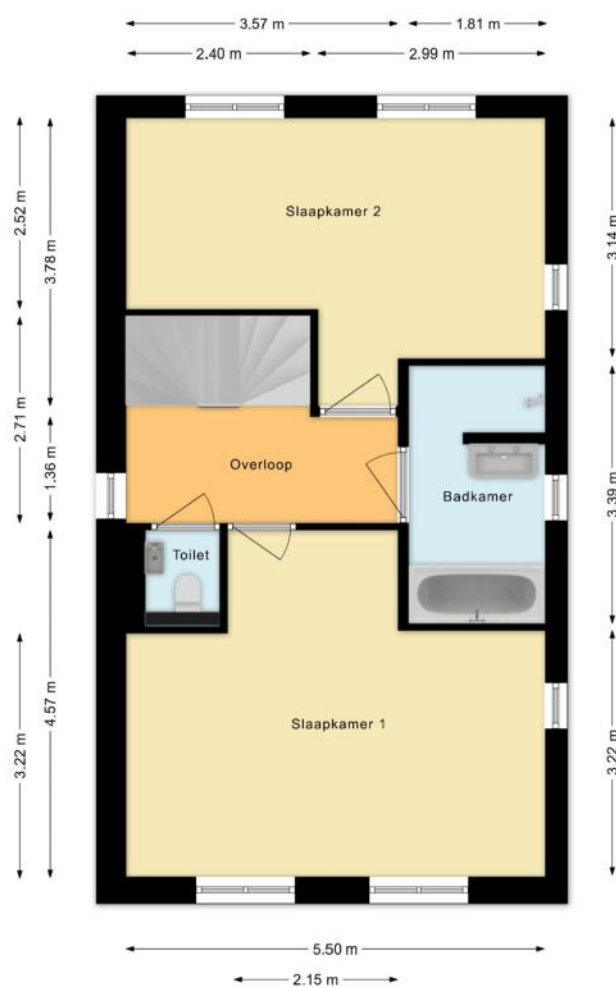

PLATTEGRONDEN

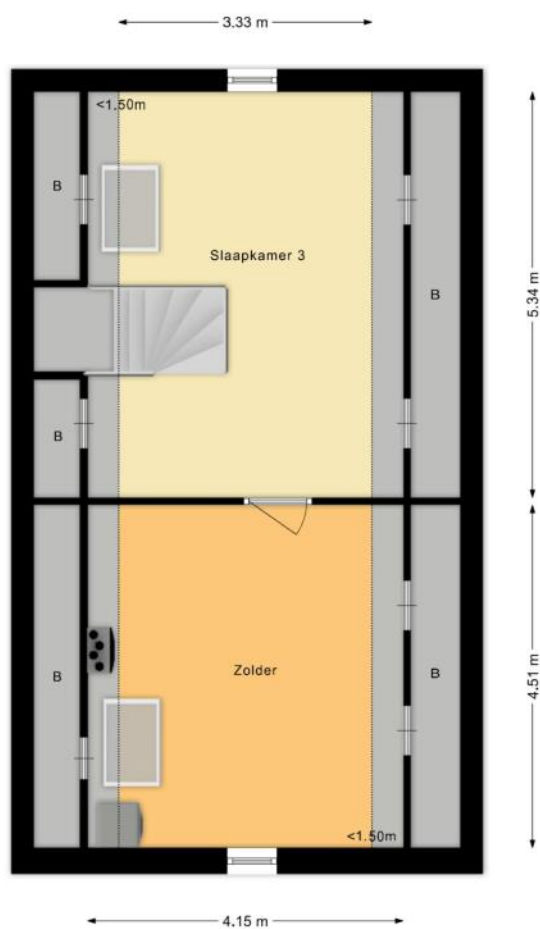

KENMERKEN

Bouw

Soort woonhuis	Eengezinswoning, Vrijstaande woning
Bouwworm	Bestaande bouw
Bouwjaar	2024
Soort dak	Zadeldak
Materiaal dak	Pannen

Oppervlakten en inhoud

Perceeloppervlakte	500 m ²
Inhoud	628 m ³

Gebruiksoppervlakten *

Wonen (= woonoppervlakte)	167 m ²
Externe bergruimte	9 m ²

* Gebruiksoppervlakten

De getoonde gebruiksoppervlakten zijn berekend conform de in de branche geldende meetinstructie. Deze meetinstructie is bedoeld om een meer eenduidige manier van meten toe te passen voor het geven van een indicatie van de gebruiks -

oppervlakte. De meetinstructie sluit verschillen in meetuitkomsten niet volledig uit, door bijvoorbeeld interpretatieverschillen, afrondingen of beperkingen bij het uitvoeren van de meting.

KENMERKEN

Indeling

Aantal kamers	4 kamers (waarvan 3 slaapkamers)
Aantal badkamers	1 badkamer en 2 aparte toiletten
Badkamervoorzieningen	Ligbad, douche, wastafelmeubel
Aantal woonlagen	3 woonlagen
Voorzieningen	Dakraam, Glasvezel kabel

Energie

Energielabel	A+++
Isolatie	Volledig geïsoleerd
Verwarming	Vloerverwarming geheel, Warmtepomp
Warm water	Centrale Voorziening

Buitenruimte/omgeving

Ligging	Aan rustige weg, In woonwijk
Tuin	Tuin rondom

KENMERKEN

Bergruimte

Schuur/berging	Aangebouwd hout
----------------	-----------------

Garage

Soort	Aangebouwd steen
-------	------------------

Parkeergelegenheid

Soort parkeergelegenheid	Openbaar parkeren, Op eigen terrein
--------------------------	-------------------------------------

Kadastrale gegevens

Horssen F 969

Oppervlakte	500 m ²
Eigendomssituatie	Volle eigendom

Bijzonderheden

Er zijn geen bijzonderheden gemeld.

ZAKENLIJST

	Blijft achter	Gaat mee	Ter overname
Losse potten/planten			●
Buitenverlichting	●		
Rookmelder	●		
Zonwering binnen (luxaflex e.d.)	●		
Gordijnrails	●		
Gordijnen woonkamer	●		
Gordijnen overig	●		
Vitrages woonkamer	●		
Vitrages overig	●		
Parket	●		
(Klok)thermostaat	●		
Kookplaat	●		
Koelkast	●		
Oven	●		
Vaatwasser	●		
Quooker	●		
Overige inbouwapparatuur	●		
Binnenverlichting			●
Losse kasten			●
Houten vloer(delen)	●		
Plavuizen	●		
Keukenblok (met bovenkasten)	●		
Koel-vriescombinatie	●		
Wastafelmeubel	●		
Brievenbus	●		
(Voordeur)bel	●		

ZAKENLIJST

	Blijft achter	Gaat mee	Ter overname
(Veiligheids)sloten en overige inbraakpreventie	●		
Mechanische ventilatie	●		



Bekijk tijdens de bezichtiging welke roerende zaken uit de lijst achterblijven, mee gaan, of welke ter overname zijn.

HUIS OP DE KAART

Kadastrale kaart

Uw referentie: MLNEXT



12345
25

Deze kaart is noordgericht

Perceelnummer

Huisnummer

Vastgestelde kadastrale grens

Voorlopige kadastrale grens

Administratieve kadastrale grens

Bebouwing

Schaal 1: 500

Kadastrale gemeente Horssen

Sectie F

Perceel 969

Aan dit uittreksel kunnen geen betrouwbare maten worden ontleend.
De Dienst voor het kadaster en de openbare registers behoudt zich de intellectuele eigendomsrechten voor, waaronder het auteursrecht en het databankenrecht.

kadaster

Voor een eensluitend uittreksel, geleverd op 24 april 2026
De bewaarder van het kadaster en de openbare registers

ALGEMENE INFORMATIE

Hoe bezichtig ik de woning?

Vraag jouw bezichtiging aan via

- telefoon 088 200 2000
- makelaarsland.nl

De makelaar óf de eigenaar van de woning neemt contact met je op om de bezichtiging in te plannen, wanneer het jullie beiden schikt. Als de eigenaar zelf contact met je opneemt, betekent dit dat de rondleiding ook door de eigenaar zelf wordt gedaan. Neemt de makelaar contact op, dan doet de makelaar ook de rondleiding.

Hoe breng ik een bod uit?

Breng jouw bod uit via:

- telefoon 088 200 2000
- het online biedingsformulier

Ga naar makelaarsland.nl en klik op de button 'doe een bod' bij de woningpresentatie. De makelaar neemt jouw bieding in behandeling en zal telefonisch contact met jou en de verkoper opnemen om nader te overleggen. De verkoper zal jouw voorstel accepteren, een tegenvoorstel uitbrengen of het voorstel afwijzen.

Jouw eigen woning verkopen?

Dat kan dat bij ons op twee manieren. Je doet zelf het één en ander of wij doen alles voor je. (Doe de test, dan weet je wat het beste bij jou past.) Wat je ook kiest, je betaalt gewoon een vast laag tarief en je weet precies waar je aan toe bent. Makkelijk toch?

Gratis hypotheekgesprek

Huis gevonden? Dat is mooi, maar kun je die ook betalen? Wees slim en begin op tijd met het bekijken van jouw financiële mogelijkheden. Wat kun je maximaal lenen en wat past het best bij jou? Bij ING kun je erop vertrouwen dat je altijd passend advies krijgt bij jouw persoonlijke situatie, nu en in de toekomst. Plan gratis en vrijblijvend een oriënterend gesprek in op:

makelaarsland.nl/hypotheekgesprek

De Makelaarsland Biedgids

Ken jij de regels tijdens het bieden op een huis? We hebben een biedgids ontwikkeld om transparantie in de woningmarkt te bevorderen en jouw kennis over de regels en wetgeving rondom het (ver)koopproces te vergroten. We hebben alle ontwikkelingen, feiten, regels en uitzonderingen rondom het biedproces helder voor je op een rij gezet, zodat jij weloverwogen keuzes kan maken. Het is je gegund!

makelaarsland.nl/biedgids

INFORMATIE VOOR KOPERS

Koopakte

Na overeenstemming zullen afspraken worden vastgelegd in een koopakte conform het model van de Nederlandse Vereniging van Makelaars (NVM). Vooraf zullen wij het cliëntenonderzoek uitvoeren om de identiteit van de betrokken partijen te verifiëren. Dit is een standaard procedure in het kader van onze wettelijke verplichting als makelaar. Voor woningen in Amsterdam zullen afspraken worden vastgelegd in een koopakte conform het model van de Koninklijke Notariële Beroepsorganisatie. In deze koopakte zullen onder andere de onderstaande bijzonderheden worden opgenomen.

Ontbindende voorwaarden financiering

Ten behoeve van een eventueel opgenomen voorbehoud voor het verkrijgen van een financiering hanteert Makelaarsland een termijn van 7 weken (te rekenen vanaf het moment van bereiken van mondelinge overeenstemming) waarbinnen op grond van deze voorwaarde ontbonden kan worden.

Waarborgsom / bankgarantie

De koopovereenkomst vereist van de koper altijd een waarborgsom of bankgarantie van 10% van de koopsom. De koper krijgt 8 weken (te rekenen vanaf het moment van bereiken van mondelinge overeenstemming) om dit te regelen. Bij geen voorbehoud financiering is deze termijn 4 weken.

Notariskosten

Tenzij anders vermeld is de koper vrij in de notariskeuze. Indien deze notaris kosten in rekening brengt aan verkoper, gelden de volgende maxima: 1. Doorhaling hypotheek. In geval van gehele doorhaling € 200,00 (incl. kadasterkosten per doorhaling). In geval van een gedeeltelijke doorhaling € 250,00 (incl. kadasterkosten per doorhaling). 2. Spoedbetaling € 10,00. 3. Onderzoekskosten en opvragen gegevens € 25,00. Bedragen zijn incl. btw. Alle overige kosten, dan wel meerkosten komen voor rekening van de koper.

Meldingsplicht verkoper

De verkoper heeft een meldingsplicht. De koper mag daarom verwachten dat de informatie die door de verkoper wordt verstrekt, correct is. Er moet altijd melding worden gemaakt van eventuele gebreken en bijzondere omstandigheden.



**Jij kiest de notaris. Vraag
van tevoren de kosten
op en voorkom
verrassingen.**

Onderzoeksplicht

De koper heeft zijn eigen onderzoeksplicht. Dit betekent dat de koper zelf onderzoek dient te verrichten naar de diverse zaken die van belang zijn bij het nemen van de juiste koopbeslissing. Wij noemen: de bouwtechnische staat van de woning, eventuele rechten en plichten die op de woning (of perceel) rusten (ook wel erfdienstbaarheden of kwalitatieve rechten/plichten genoemd) en milieufactoren, omgevingsfactoren, (toekomstige) bestemmingsplannen enzovoorts. Gezien de complexe materie, met name waar het jouw onderzoeksplicht betreft, raden wij je aan een eigen aankoopmakelaar in te schakelen.

Energie label

Verkoper zal bij de notariële eigendomsoverdracht aan koper een energielabel overhandigen, tenzij anders is afgesproken of indien dit op grond van het besluit energieprestatie een dergelijk label of certificaat niet noodzakelijk is. Voor meer informatie www.rvo.nl.

INFORMATIE VOOR KOPERS

Erfdienstbaarheden

Indien er op de woning of het perceel erfdienstbaarheden, kwalitatieve verplichtingen en/of andere bedingen rusten, gaan ze over op de koper en worden ze als bijlage behorend bij de koopakte, meestal in de vorm van het eigendomsbewijs, ter beschikking gesteld.

Schriftelijkheidsvereiste

Alle door Makelaarsland en verkoper verstrekte informatie moet uitsluitend gezien worden als een uitnodiging tot nader overleg dan wel tot het uitbrengen van een bod. Er is pas sprake van een rechtsgeldige koopovereenkomst als de particuliere verkoper en de particuliere koper de koopovereenkomst hebben ondertekend. Dit vloeit voort uit artikel 7:2 Burgerlijk Wetboek. Een bevestiging van de mondelinge overeenstemming per e-mail of een toegestuurd concept van de koopovereenkomst wordt wettelijk niet gezien als een 'ondertekende koopovereenkomst'.

Voorbehouden

Deze brochure is door Makelaarsland met de meeste zorg samengesteld, onder andere aan de hand van de door de verkoper aan ons verstrekte gegevens. De verkoper kan zelf tekst, foto's en/of documentatie over de woning aan Makelaarsland hebben aangeleverd. Om deze redenen kan Makelaarsland er niet voor in staan dat de inhoud van de verkoopbrochure juist is. Makelaarsland verstrekt geen garanties en aanvaardt geen aansprakelijkheid voor de gegevens in deze brochure. Om dezelfde redenen kan de koper aan de inhoud van de vermelde informatie geen rechten ontleen en dient zelf onderzoek te plegen naar alle aspecten van de woning die voor hem van belang zijn.