

€ 300.000 k.k.

Gedempte Nieuwesloot 75 D



ADRES	Gedempte Nieuwesloot 75 D, 1811 KP ALKMAAR
TYPE WONING	appartement
BOUWJAAR	1920
LIGGING	in centrum
ONDERHOUD BINNEN	goed
ONDERHOUD BUITEN	goed
ENERGIELABEL	D
ISOLATIE	dakisolatie, muurisolatie, dubbel glas
CV KETEL TYPE	-
BOUWJAAR CV KETEL	-
VOORZIENINGEN	tv kabel
WOONOPPERVLAKTE	54 m ²
INHOUD	170 m ³
PERCEELOPPERVERLAKTE	0 m ²
AANTAL KAMERS	2
AANTAL SLAAPKAMER	1
AANVAARDING	in overleg
VRAAGPRIJS	€ 300.000,- k.k.

OMSCHRIJVING

ECHT bijzonder wonen midden in historisch Alkmaar

Midden in de Alkmaarse binnenstad, verscholen achter de karakteristieke gevels van de Gedempte Nieuwesloot, ligt dit sfeervolle appartement met een geheel eigen karakter. De hoge kap, het vele daglicht, de open indeling en het eigen dakterras op het zuidwesten zorgen voor een ruimtelijk en bijna loftachtig gevoel. Hier woon je tussen alles wat Alkmaar zo leuk maakt, met terrassen, restaurants, winkels, koffiezaken en cultuur letterlijk om de hoek. En toch voelt het appartement zelf verrassend rustig en privé aan.

De woning is verdeeld over twee woonlagen en beschikt over een royale leefruimte met open keuken en kookeiland, een eigen dakterras en een sfeervolle slaapverdieping met royale walk-in closet/bergekamer. De huidige eigenaar heeft het appartement recent volledig fris laten schilderen, waardoor het geheel verzorgd en instapklaar oogt. Een bijzondere plek voor wie graag midden in de stad woont en waarde hecht aan sfeer, ruimte en een eigen buitenplek.

De indeling is als volgt:

Tweede verdieping

Via de entree kom je binnen op de woonverdieping. Aan de voorzijde bevindt zich het eigen dakterras op het zuidwesten. Een heerlijke plek om buiten te zitten, te genieten van de middag- en avondzon en midden in de stad toch je eigen buitenruimte te hebben.

De open keuken met kookeiland en diverse inbouwapparatuur vormt het centrale punt van de leefruimte en staat direct in verbinding met de woonkamer. Naast de keuken bevinden zich de badkamer met ligbad/douche en wastafel, het separate toilet en een praktische ruimte met de aansluitingen voor de wasmachine en droger.

Verder naar achteren bevindt zich de royale woonkamer. De hoge kap en de meerdere dakramen zorgen hier voor een enorme hoeveelheid daglicht en geven de ruimte een bijzonder ruimtelijk karakter. De combinatie van de open indeling, de hoogte en de zichtbare kapconstructie zorgt voor die fijne, bijna loftachtige sfeer.

Via de vaste trap bereik je de slaapverdieping.

Slaapverdieping

Op deze verdieping bevindt zich de slaapruimte met aansluitend een royale walk-in closet/bergekamer. Een praktische ruimte voor kleding, schoenen en extra bergruimte. Ook hier zorgen de schuine kap en dakramen voor een sfeervol en karakteristiek geheel.

Belangrijk om te weten:

- unieke ligging midden in de historische binnenstad van Alkmaar;
- appartement verdeeld over twee woonlagen;
- royale en lichte leefruimte met hoge kap;
- eigen dakterras op het zuidwesten;
- recent fris geschilderd;
- Philips Hue-verlichtingssysteem inclusief armaturen blijft achter;
- afgesloten en overdekte fietsenstalling behorend bij het complex;
- actieve VvE;
- VvE-bijdrage: € 148,58 per maand;
- maandelijkse bijdrage voor gas, water en elektra: € 145,07 per maand.
- kijk voor meer informatie op echtmakelaar.nl.

Interesse in deze woning? Schakel direct je NVM aankoopmakelaar in.

Je aankoopmakelaar bespaart je veel tijd, geld en zorgen.

DISCLAIMER

Deze informatie is door ons met de nodige zorgvuldigheid samengesteld. Onzerzijds wordt echter geen enkele aansprakelijkheid aanvaard voor enige onvolledigheid, onjuistheid of anderszins, dan wel de gevolgen daarvan. Alle opgegeven maten en oppervlakten zijn indicatief. Koper heeft zijn eigen onderzoekplicht naar alle zaken die voor hem of haar van belang zijn. Met betrekking tot deze woning is de makelaar adviseur van verkoper. Wij adviseren u een deskundige (NVM-)makelaar in te schakelen die u begeleidt bij het aankoopproces. Indien u specifieke wensen heeft omtrent de woning, adviseren wij u deze tijdig kenbaar te maken aan uw aankopend makelaar en hiernaar zelfstandig onderzoek te (laten) doen. Indien u geen deskundige vertegenwoordiger inschakelt, acht u zich volgens de wet deskundige genoeg om






































PLATTEGROND



PLATTEGROND

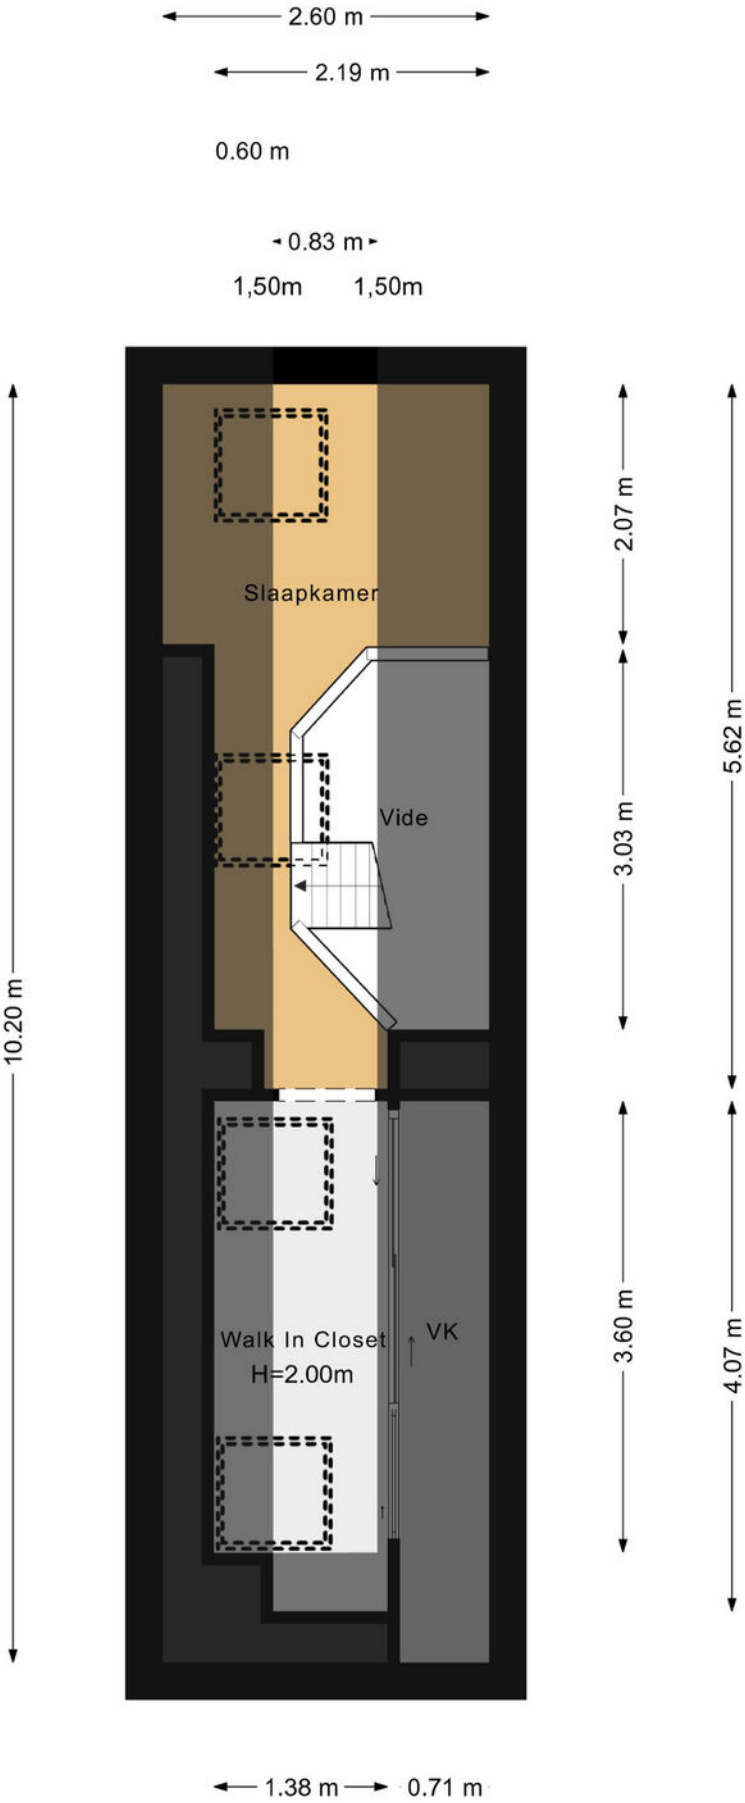

PLATTEGROND



KADASTRALE KAART

Kadastrale kaart

Uw referentie: ---



12345
25

Deze kaart is noordgericht

Perceelnummer

Huisnummer

Vastgestelde kadastrale grens

Voorlopige kadastrale grens

Administratieve kadastrale grens

Bebouwing

Schaal 1: 500

Kadastrale gemeente Alkmaar

Sectie A




Perceel 4220

kadaster

Aan dit uittreksel kunnen geen betrouwbare maten worden ontleend.
De Dienst voor het kadaster en de openbare registers behoudt zich de intellectuele eigendomsrechten voor, waaronder het auteursrecht en het databankenrecht.

Voor een eensluidend uittreksel, geleverd op 18 augustus 2026
De bewaarder van het kadaster en de openbare registers

LOCATIE OP DE KAART

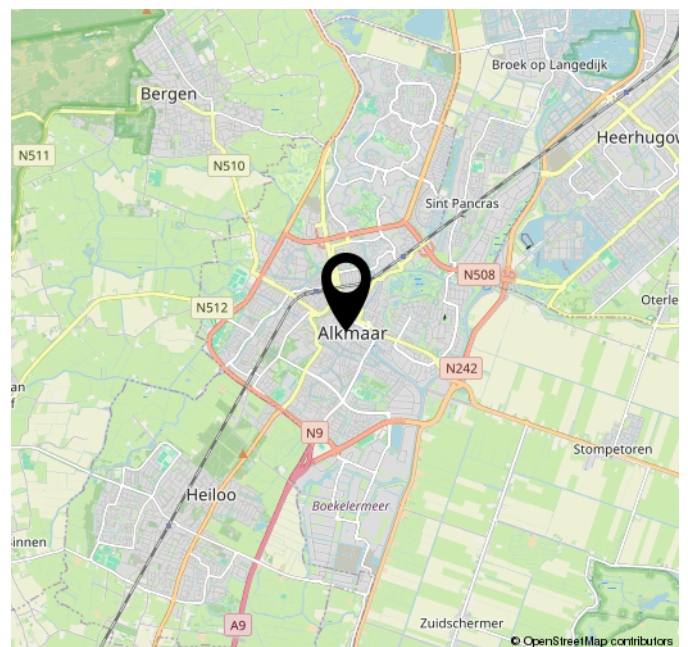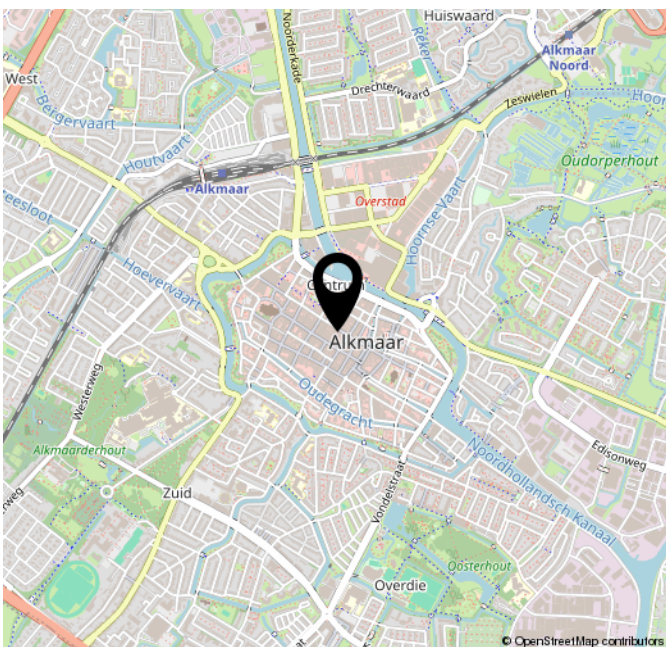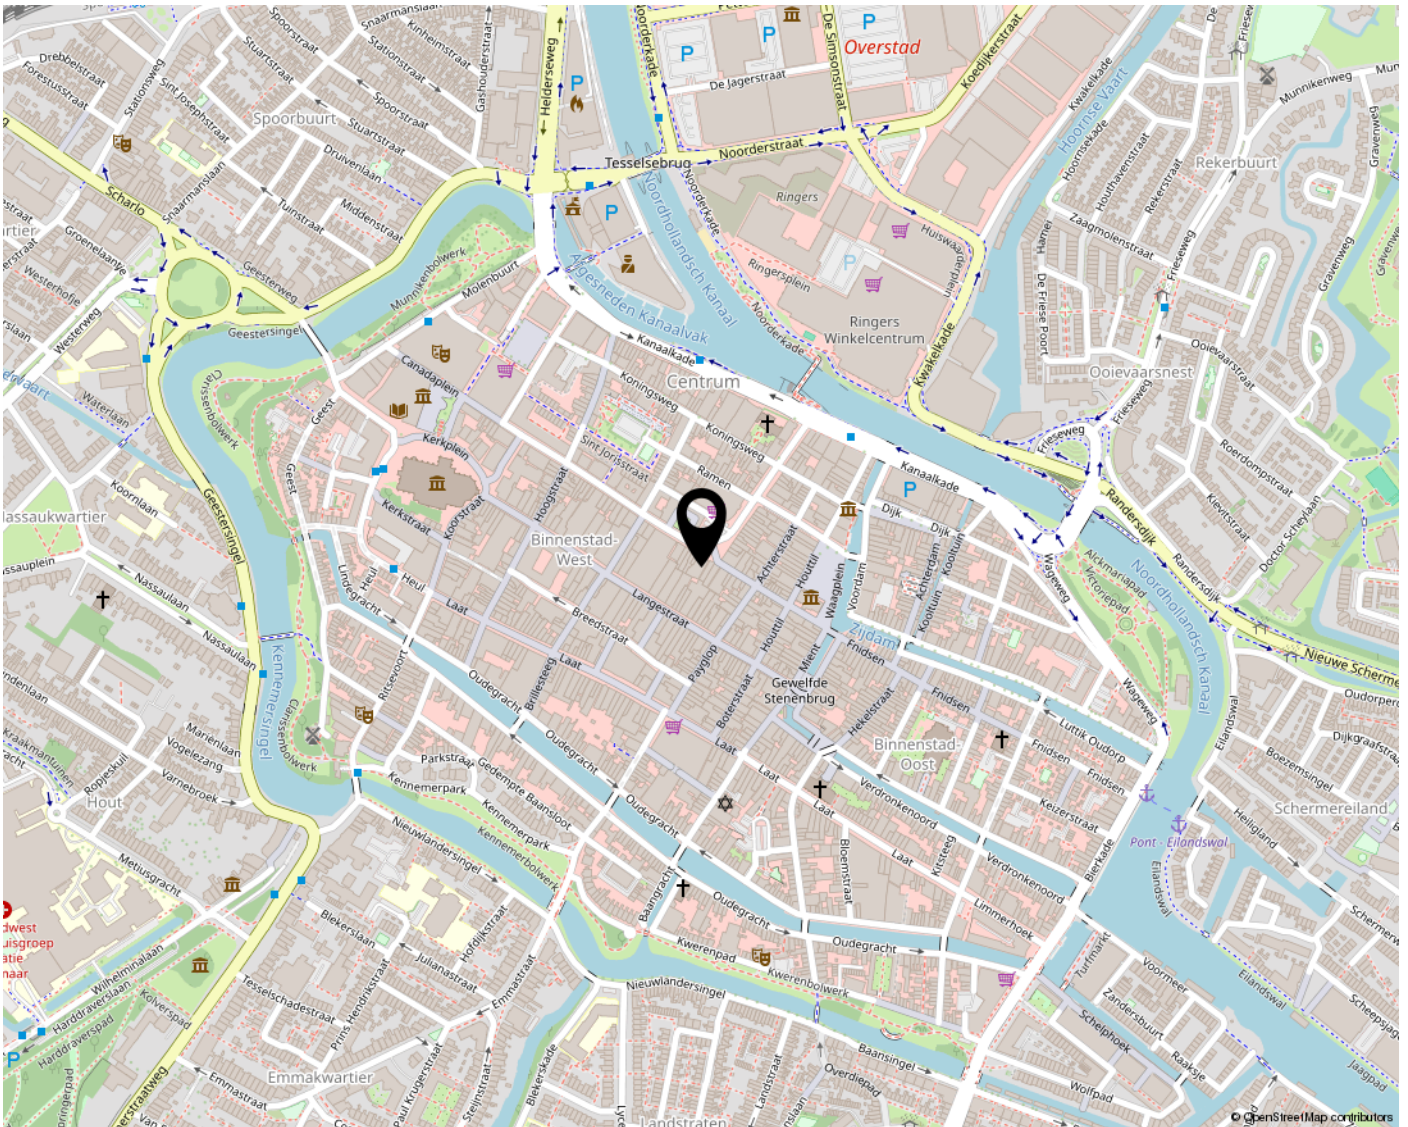

LIJST VAN ZAKEN

	Blijft achter	Gaat mee	Ter overname	NVT
Woning - Interieur				
(Voorzet) openhaard met toebehoren				X
Allesbrander				X
Houtkachel				X
(Gas)kachels				X
Designradiator(en)	X			
Radiatorafwerking				X
Verlichting, te weten				
- inbouwspots/dimmers	X			
- opbouwspots/armaturen/lampen/dimmers	X			
- losse (hang)lampen				X
-				X
-				X
(Losse)kasten, legplanken, te weten				
-				X
-				X
Raamdecoratie/zonwering binnen, te weten				
- gordijnrails				X
- gordijnen				X
- overgordijnen				X
- vitrages				X
- rolgordijnen				X
- lamellen				X
- jaloezieën	X			
- (losse) horren/rolhorren	X			
-				X
-				X
Vloerdecoratie, te weten				
- vloerbedekking				X
- parketvloer	X			
- houten vloer(delen)				X
- laminaat				X
- plavuizen				X
-				X

LIJST VAN ZAKEN

[illegible]

LIJST VAN ZAKEN

	Blijft achter	Gaat mee	Ter overname	NVT
Woning - Sanitair/sauna				
Sauna met toebehoren				X
				X
				X
Toilet met de volgende toebehoren				
- toilet	X			
- toiletrolhouder	X			
- toiletborstel(houder)				X
- fontein	X			
-				X
-				X
Badkamer met de volgende toebehoren				
- ligbad	X			
- jacuzzi/whirlpool				X
- douche (cabine/scherm)				X
- stoomdouche (cabine)				X
- wastafel	X			
- wastafelmeubel				X
- planchet				X
- toiletkast	X			
- toilet				X
- toiletrolhouder				X
- toiletborstel(houder)				X
-				X
-				X
Woning - Extérieur/installaties/ veiligheid/energiebesparing				
Schotel/antenne				X
Brievenbus				X
Kluis				X
(Voordeur)bel	X			
Alarminstallatie				X
(Veiligheids)sloten en overige inbraakpreventie				X
Rookmelders	X			
(Klok)thermostaat				X
Airconditioning				X

LIJST VAN ZAKEN

	Blijft achter	Gaat mee	Ter overname	NVT
Screens				X
Rolluiken				X
Zonwering buiten				X
Telefoonaansluiting/ internetaansluiting				X
Veiligheidsschakelaar wasautomaat				X
Waterslot wasautomaat				X
Zonnepanelen				X
Oplaadpunt elektrische auto				X
				X
				X
				X
				X
Warmwatervoorziening, te weten				
- CV-installatie	X			
- boiler	X			
- geiser				X
-				X
-				X
-				X
Isolatievoorzieningen (voorzetramen/radiatorfolie etc.), te weten				
-				X
-				X
Tuin - Inrichting				
Tuinaanleg/bestrating				X
Beplanting				X
				X
Tuin - Verlichting/installaties				
Buitenverlichting				X
Tijd- of schemerschakelaar/ bewegingsmelder				X
				X
Tuin - Bebouwing				
Tuinhuis/buitenberging				X

LIJST VAN ZAKEN

	Blijft achter	Gaat mee	Ter overname	NVT
Kasten/werkbank in tuinhuis/ berging				X
(Broei)kas				X
				X
				X
Tuin - Overig				
Overige tuin, te weten				
- (sier)hek				X
- vlaggenmast(houder)				X
-				X
-				X
Overig - Contracten				
CV: Nee				
Boiler: Nee				
Zonnepanelen: Nee				

EXTRA INFORMATIE

Wat zijn de drie dagen bedenktijd?

Na ondertekening van de koopovereenkomst heeft de koper, volgens de wet, drie dagen bedenktijd. De koper heeft het recht om binnen deze 3 dagen van aankoop van de woning af te zien. De 3 dagen bedenktijd gaan in nadat een getekend exemplaar van de overeenkomst aan de koper is overhandigd, maar er zitten wat mitsen en maren aan.

Wat is een eigendomsbewijs van een woning?

Een eigendomsbewijs is het door het Kadaster gewaarmerkte bewijsstuk waarmee je aantoont dat jij de eigenaar bent van de woning. Een eigendomsbewijs hoort bij een woning en is niet persoonlijk. Bij de overdracht van een woning wordt het afschrift van de notaris verstrekt aan een volgende eigenaar.

Wat betekent 'kosten koper'?

"Kosten Koper", meestal afgekort als k.k. achter de vraagprijs, betekent dat de overdrachtskosten voor rekening van de koper komen. Dit zijn de kosten die de overheid koppelt aan de overdracht van een woning. Dat zijn de overdrachtsbelasting, de notariskosten voor het opmaken van de leveringsakte en de kosten voor het inschrijven daarvan in de registers. Daarnaast dient de koper rekening te houden met de (notaris)kosten voor de opmaak en inschrijving van de hypotheekakte. Heeft de verkopende partij een makelaar ingeschakeld om de woning te verkopen, dan komen de kosten hiervan voor zijn rekening. De verkopende makelaar is immers belangenbehartiger van de verkoper en niet van jou als koper. De makelaarscourtage voor een aankopende makelaar komt wel voor rekening van de koper.

Moet een makelaar als eerste met mij in onderhandeling gaan als ik de eerste ben die belt voor een bezichtiging of als ik als eerste een bod uitbreng?

Nee. De verkopende makelaar bepaalt samen met de verkoper de verkoopprocedure. Hij heeft wel de plicht je daarover te informeren. Heb je serieus belangstelling, vraag de makelaar dan wat uw positie is. Dat kan teleurstelling voorkomen.

Mag een makelaar tijdens de onderhandeling het systeem van verkoop wijzigen?

Ja, dat mag. Soms zijn er zo veel belangstellenden die de vraagprijs bieden of benaderen, dat het moeilijk te bepalen is wie de beste koper is. In dat geval kan de verkopende makelaar in overleg met de verkoper besluiten de lopende onderhandelingen af te breken en de biedprocedure te wijzigen om vervolgens te kiezen voor bijvoorbeeld een inschrijvingsprocedure. Hierbij hebben alle bidders een gelijke kans om het hoogste bod uit te brengen. Alvorens het systeem te wijzigen, dient de makelaar uiteraard eerst de eventueel gedane toezeggingen na te komen.

Wanneer komt de koop tot stand?

Als de verkoper en koper het mondeling eens worden over de belangrijkste zaken bij de koop (dat zijn meestal de prijs, opleveringsdatum en de ontbindende voorwaarden), is er een koop. De verkopende makelaar legt deze koop vast in een koopovereenkomst. Daarin moet staan wat de partijen hebben afgesproken. Denk hierbij bijvoorbeeld aan de boeteclausule. Dergelijke aanvullende afspraken gelden pas zodra de koopakte door beide partijen is getekend of van tevoren mondeling akkoord is bevonden. Een ontbindende voorwaarde is overigens een belangrijk onderwerp. Hierover moeten de partijen het eens zijn voor de mondelinge koop. Let op: je krijgt als koper niet automatisch een ontbindende voorwaarde voor de financiering. Bij jouw bod moet je melden dat dit "onder voorbehoud financiering" is. De koop wordt overigens pas definitief nadat de koopovereenkomst zowel door verkoper als koper getekend is en de drie dagen bedenktijd voor koper zijn verstreken.

Wanneer ben ik in onderhandeling?

Je kan niet afdwingen dat je in onderhandeling bent. Je bent pas in onderhandeling als de verkoper reageert op jouw bod. Dus: als de verkoper een tegenbod doet. Ook kan de verkopende makelaar uitdrukkelijk aangeven dat hij met je in onderhandeling is. Je bent niet in onderhandeling als de verkopende makelaar aangeeft dat hij jouw bod met de verkoper zal overleggen.

OVER ONS



ECHT Makelaars & Taxateurs In het kort

Wij zijn ECHT Makelaars & Taxateurs. Een in 2020 opgericht makelaarskantoor voor de woningmarkt in de regio groot Alkmaar. Korte lijnen, een persoonlijke aanpak, lokaal bekend en een professionele aanpak maakt ons ECHT.

Aangenaam kennis te maken.

Laurens Slikker is al sinds 2016 actief in de makelaardij. Opgegroeid in de omgeving van Schagen en woont inmiddels in Alkmaar. Nu is hij dagelijks werkzaam in de makelaardij in deze schitterende stad. Laurens behaalde in 2013 zijn titel RM RT (Register Makelaar & Register Taxateur) en is beëdigd NVM makelaar. Naast zijn ruime ervaring heeft met het aan- en verkopen van woningen stelt hij ook taxatierapporten op.

Petra Duijn – de Jager is sinds november 2024 werkzaam bij ons als Office Manager. De kans is dus groot dat je haar aan de telefoon krijgt wanneer je ons kantoor belt. Als Office Manager zorgt zij voor het reilen en zeilen binnen ons kantoor. Zij plant afspraken, ondersteunt Laurens waar nodig en houdt alles strak georganiseerd. Om zichzelf verder te ontwikkelen start Petra in mei 2026 met de opleiding tot assistent-makelaar. Zo kan zij haar kennis verder verdiepen en nog meer betekenen voor onze klanten!

Wij zijn ECHT

ECHT is het nieuwste NVM makelaarskantoor in de regio Groot Alkmaar. Wij zijn geen traditioneel makelaarskantoor zoals er dertien in een dozijn zijn. Wij nemen alles rondom de verkoop voor je uit handen, van de eerste afspraak tot aan de sleuteloverdracht.

Wij gaan net even verder dan de rest en stoppen pas wanneer jij ECHT tevreden bent. Hoe wij dat doen? Met het beste advies, het hoogste rendement en een realistische kijk op de woningmarkt. We zetten dat extra stapje waar nodig, maken gebruik van de nieuwste technieken, maar houden ook van ouderwets hard werken.

Daarnaast zien wij de kracht van social media bij het verkopen, aankopen en verhuren van woningen. Door hier op de juiste manier gebruik van te maken bereiken we duizenden potentiële kopers extra, vergeleken met wanneer een woning alleen op Funda wordt geplaatst.



Bezoekadres (op afspraak)

Laat 159
1811 EE Alkmaar