



BUSSUM

Imkerweg 33

Vraagprijs: € 789.000 k.k.

www.imkerweg33.nl





WELKOM AAN DE
Imkerweg 33



VRAAGPRIJS

€ 789.000 k.k.



WOONOPPERVLAKTE

118 m²



PERCEELOPPERVLAKE

265 m²



AANTAL KAMERS

5 (4 slaapkamers)



BOUWJAAR

1966



ENERGIELABEL

C

Uitgebouwde gezinswoning met royale leefruimte, vier volwaardige slaapkamers, grote garage en tuin rondom op loopafstand van de Bussumerheide.

Aan de Imkerweg 33 in Bussum bevindt zich deze ruime gezinswoning. De woning is zowel op de begane grond als op de verdiepingen uitgebouwd, wat heeft geleid tot een zeer royale indeling met onder meer een ruime woonkamer, moderne keuken, vier volwaardige slaapkamers en een vrijstaande garage van circa 22 m². De ligging is gunstig ten opzichte van voorzieningen en op loopafstand van het natuurgebied de Bussumerheide.

INDELING

Begane grond:

Entree, hal met trapopgang en toegang tot de woonruimte. De royale woonkamer beschikt over een houtkachel en dubbele openslaande deuren naar de achtertuin. De open keuken is voorzien van een kookeiland en diverse inbouwapparatuur.

Eerste verdieping:

Overloop met toegang tot drie volwaardige slaapkamers. De moderne badkamer is uitgerust met een duo-douche en een wastafelmeubel. Daarnaast is er een separaat toilet aanwezig met de opstelplaats voor de wasmachine en droger.

Tweede verdieping:

Via een vaste trap is deze verdieping met nokverhoging en dakkapel te bereiken. Hier bevindt zich een voorzolder met berging en een (vierde) volwaardige slaapkamer voorzien van airconditioning.

BUITENRUIMTE EN GARAGE

De woning is voorzien van een tuin rondom met een sfeervolle overkapping. Er is parkeergelegenheid op eigen terrein. De ruime, vrijstaande garage heeft een oppervlakte van circa 22 m² en beschikt over een vliering voor extra bergruimte.


BELANGRIJKSTE KENMERKEN

- Zowel op de begane grond als op de verdiepingen uitgebouwd
- Royale maatvoering met houtkachel en dubbele openslaande deuren
- Ingericht met kookeiland en diverse inbouwapparatuur
- 4 volwaardige slaapkamers (3 op de 1e verdieping, 1 op de 2e verdieping)
- Moderne badkamer met duo-douche en wastafelmeubel; separaat toilet met wasmachine-/drogeropstelling
- Grote garage (22 m²) met vliering en parkeergelegenheid op eigen terrein
- Zonnige tuin rondom met overkapping
- Woonoppervlak 118m²
- Op loopafstand van de Bussumerheide
- Energielabel C







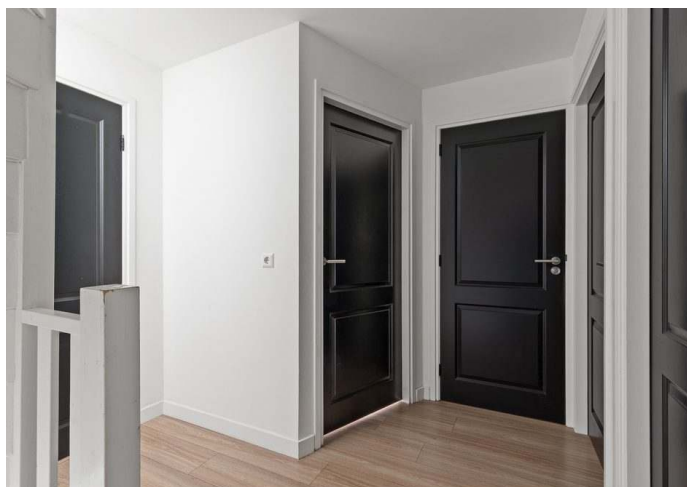



















Plattegrond

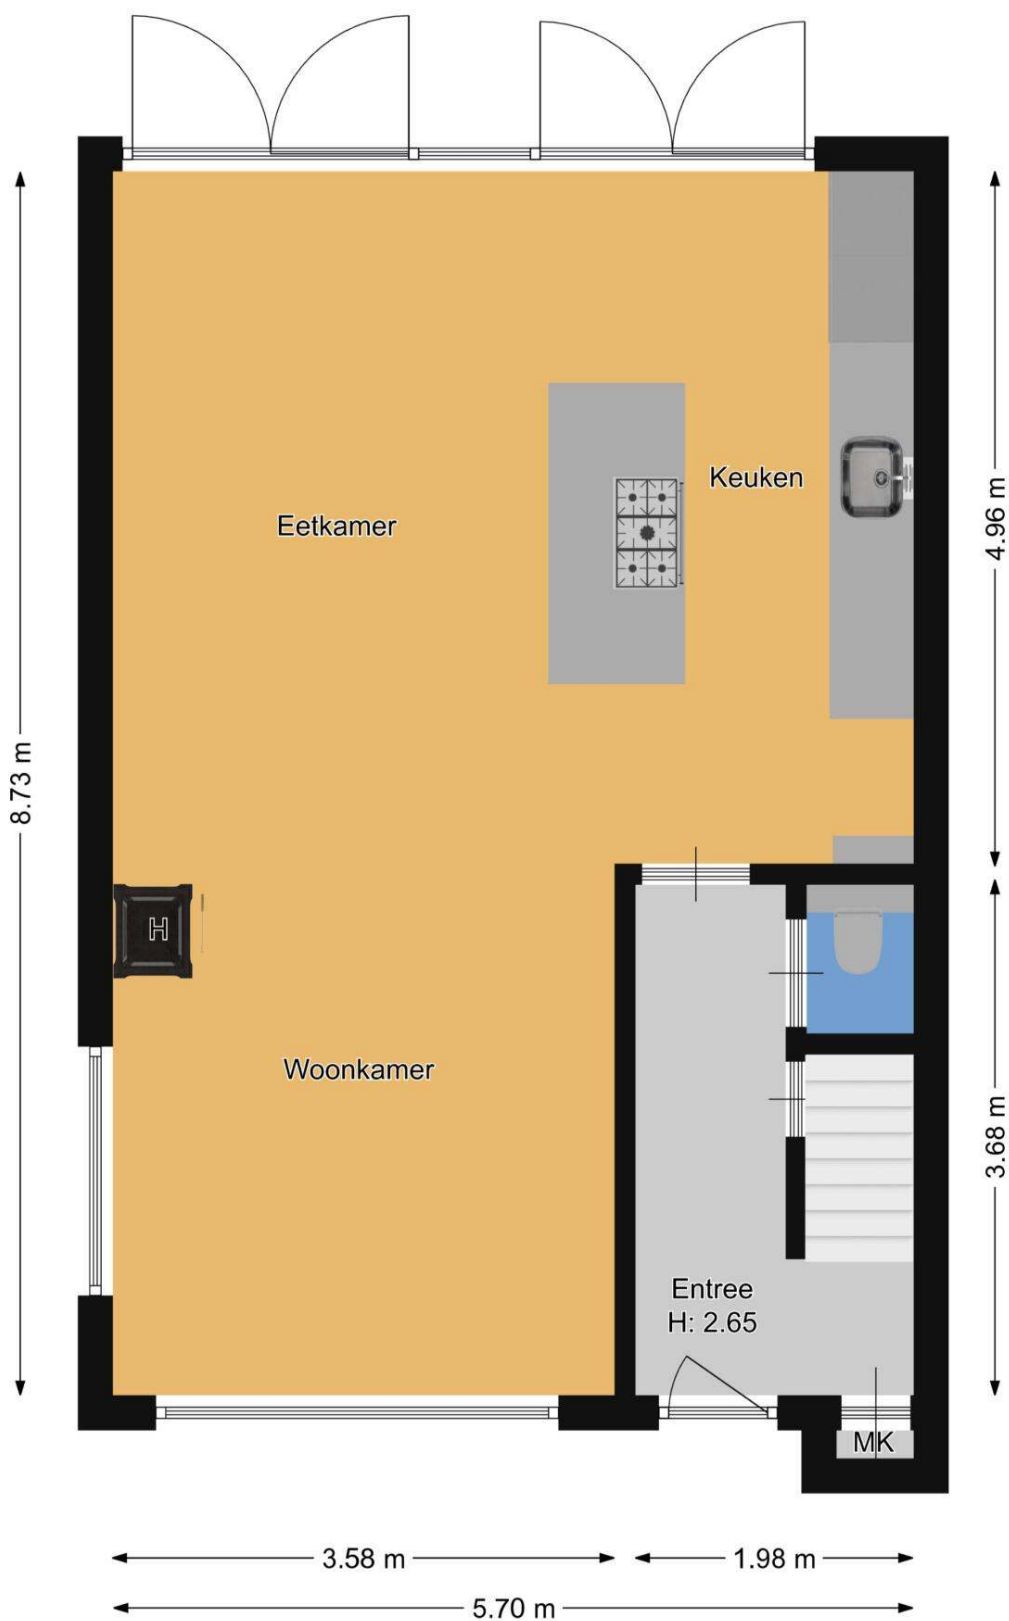


De plattegronden zijn bedoeld voor promotionele doeleinden en ter indicatie. Aan deze plattegronden kunnen geen rechten ontleend worden.

Plattegrond

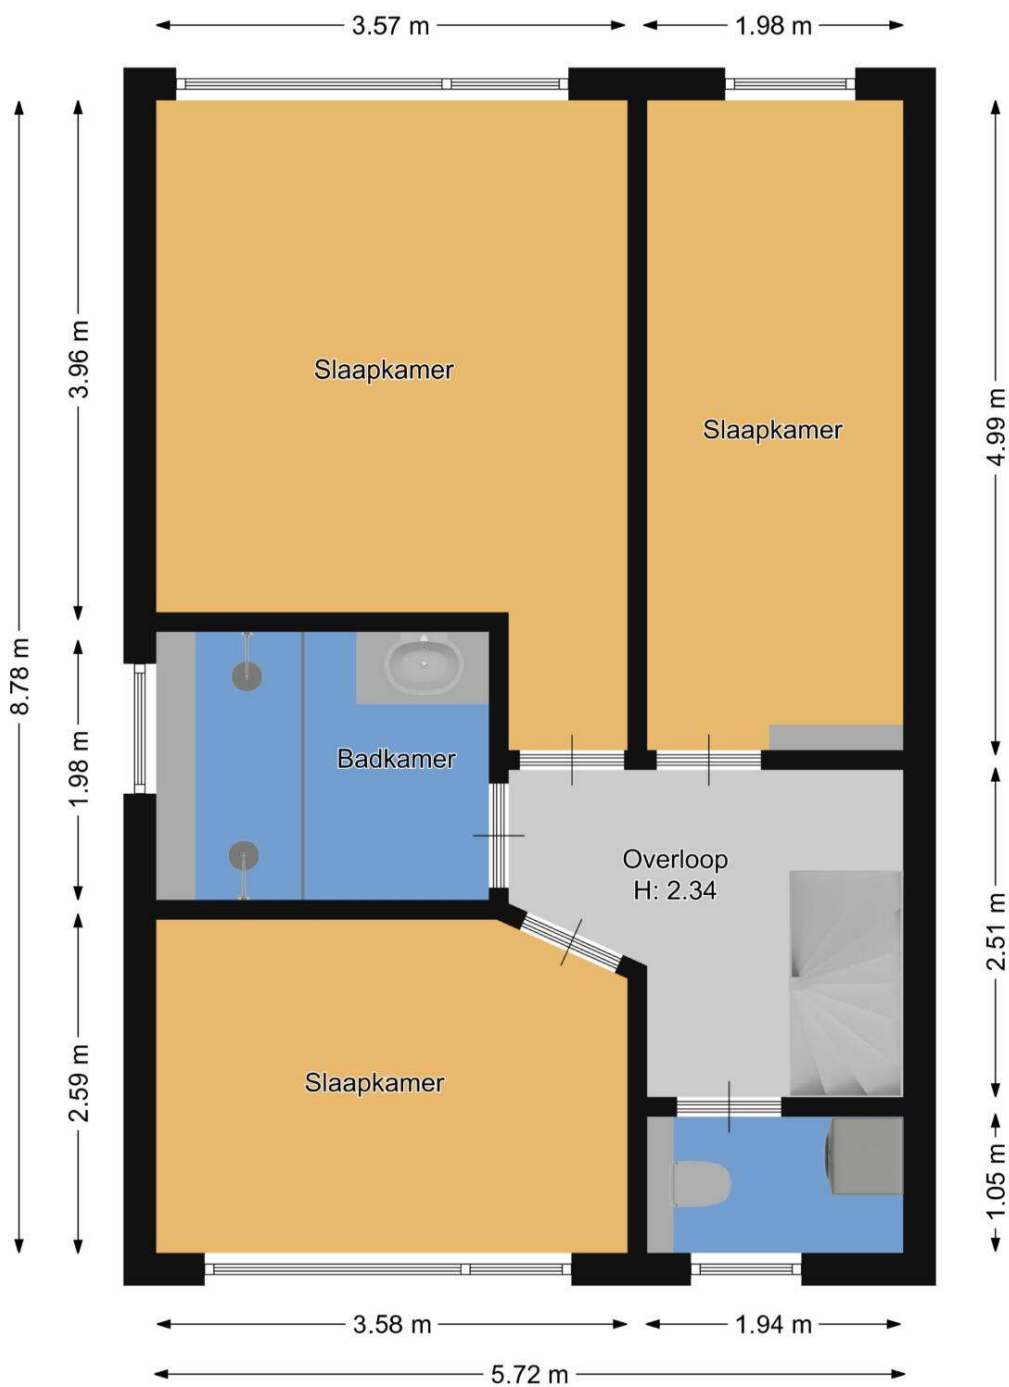


De plattegronden zijn bedoeld voor promotionele doeleinden en ter indicatie. Aan deze plattegronden kunnen geen rechten ontleend worden.

Plattegrond

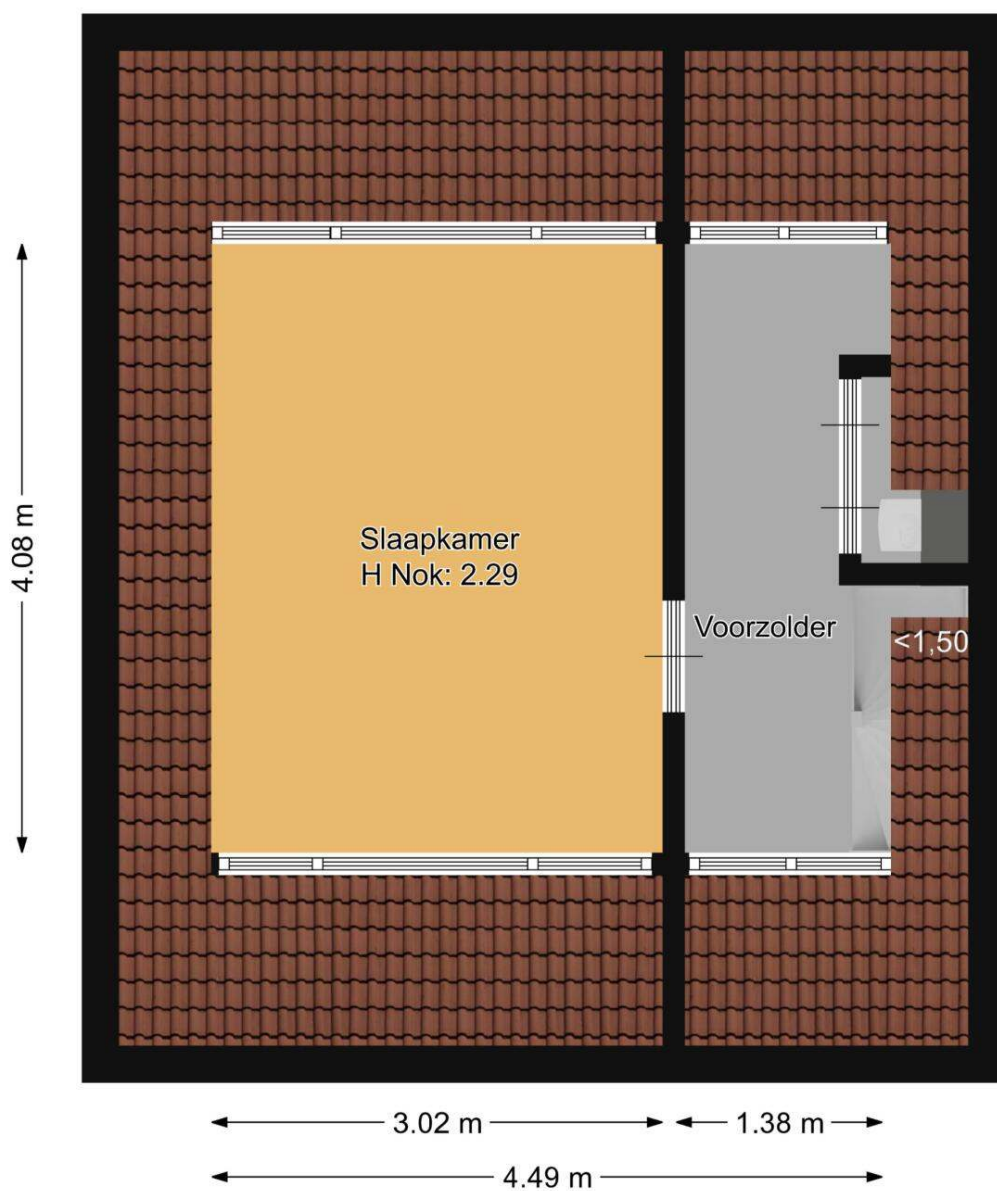

De plattegronden zijn bedoeld voor promotionele doeleinden en ter indicatie. Aan deze plattegronden kunnen geen rechten ontleend worden.

Plattegrond

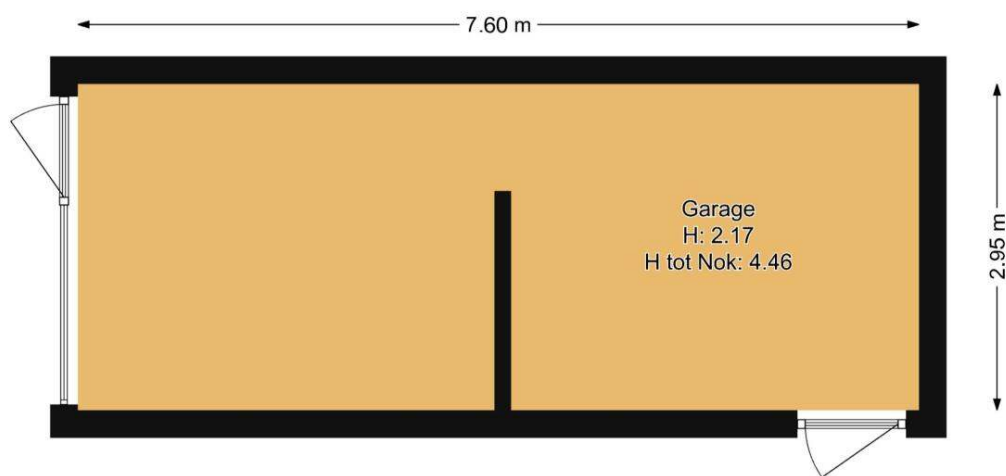


De plattegronden zijn bedoeld voor promotionele doeleinden en ter indicatie. Aan deze plattegronden kunnen geen rechten ontleend worden.

Kadastrale kaart

Kadastrale kaart

Uw referentie: imkerweg

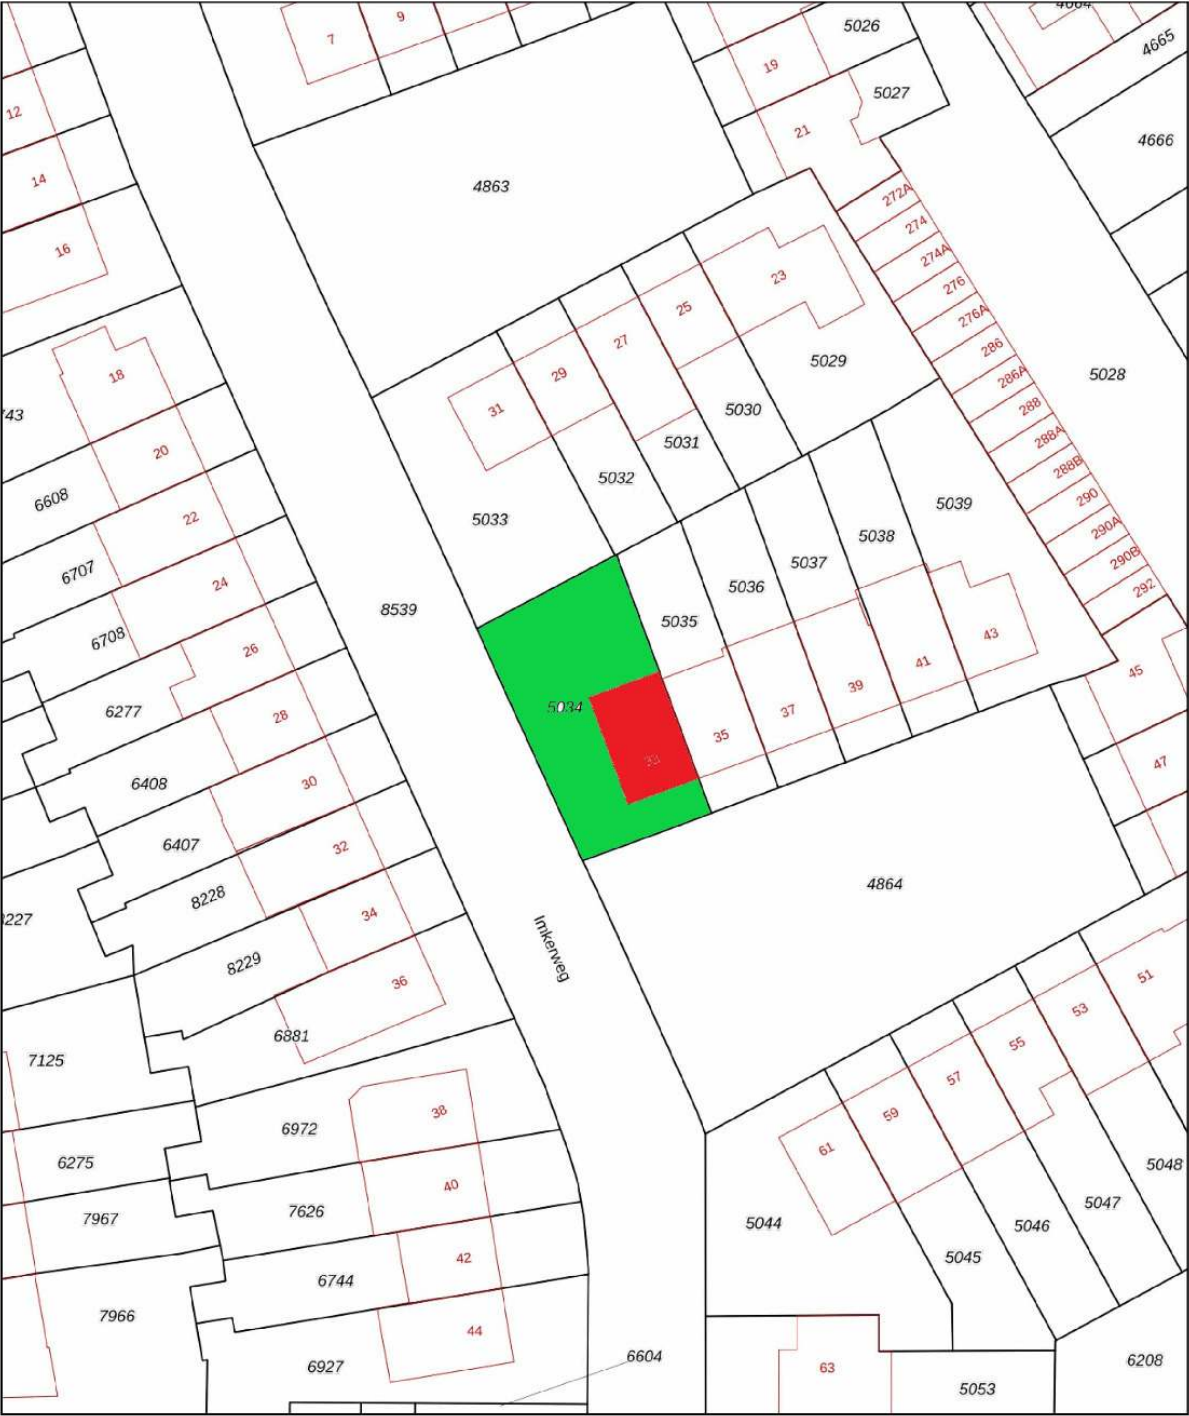

Deze kaart is noordgericht

12345 Perceelnummer

25 Huisnummer

Vastgestelde kadastrale grens

Voorlopige kadastrale grens

Administratieve kadastrale grens

Bebouwing

Schaal 1: 500

Kadastrale gemeente Bussum

Sectie D

Perceel 5034

kadaster

Aan dit uittreksel kunnen geen betrouwbare maten worden ontleend.
De Dienst voor het kadaster en de openbare registers behoudt zich de intellectuele eigendomsrechten voor, waaronder het auteursrecht en het databankenrecht.

Voor een aansluitend uittreksel, geleverd op 8 september 2026
De bewaarder van het kadaster en de openbare registers

Algemene verkoopvoorwaarden

Koopovereenkomst

De overeenkomst wordt gesloten op basis van een NVM-koopakte volgens het laatste model vastgelegd door de NVM, de Consumentenbond en de Vereniging Eigen Huis. Voor de verkoop zijn verkoopvoorwaarden gesteld die hieronder zijn opgenomen. Bij het uitbrengen van een bieding en het sluiten van een koopovereenkomst wordt men geacht bekend te zijn met deze verkoopvoorwaarden en deze te aanvaarden.

Schriftelijkheidsvereiste

Een mondelinge overeenstemming tussen de particuliere verkoper en de particuliere koper is niet rechtsgeldig. Met andere woorden: er is geen koop. Er is pas sprake van een rechtsgeldige koop als de particuliere verkoper en de particuliere koper de koopovereenkomst hebben ondertekend. Dit vloeit voort uit artikel 7:2 Burgerlijk Wetboek. Een bevestiging van de mondelinge overeenstemming per e-mail of een toegestuurd concept van de koopovereenkomst wordt overigens niet gezien als een 'ondertekende koopovereenkomst'.

Waarborgsom

Op verzoek van verkoper zal bij het sluiten van de koopovereenkomst tot meer zekerheid voor de nakoming van de verplichtingen van koper binnen een bepaalde tijd een waarborgsom c.q. bankgarantie ter grootte van 10% van de overeengekomen koopsom worden verlangd.

Bouwtechnische keuring

Koper wordt in de gelegenheid gesteld de woning voor het sluiten van de koopovereenkomst te laten keuren door een erkend bouwtechnisch bureau om eventuele bouwkundige gebreken vast te stellen, danwel de woning te laten controleren op de aanwezigheid van asbesthoudende materialen en/of grond op enige verontreiniging te laten onderzoeken. De kosten voor deze keuring komen voor de rekening van de koper.

Bedenktime

Een aspirant-koper die in zijn hoedanigheid van de consument een woning koopt, krijgt drie dagen bedenktijd om de koopovereenkomst te ontbinden. Deze bedenktijd begint om 0.00 uur van de dag die volgt op de dag dat de tussen partijen opgemaakte en door beide partijen ondertekende akte (in kopie) aan aspirant-koper ter hand is gesteld, voor welke ontvangst aspirant-koper een ontvangstbevestiging ondertekent. Deze bedenktijd eindigt tegen 24.00 uur van de laatste dag die van de bedenktijd deel uitmaakt.

Indien de bedenktijd op een zaterdag, zondag of algemeen erkende feestdag eindigt, wordt deze verlengd tot en met de eerstvolgende dag die geen zaterdag, zondag of algemeen erkende feestdag is.

Asbestclausule

In onroerende zaken welke zijn gebouwd voor 1993 kunnen asbesthoudende stoffen aanwezig zijn. Bij eventuele verwijdering van asbesthoudende materialen dienen op grond van milieuwetgeving speciale maatregelen te worden genomen.

Ouderdomsclausule

Bij oudere woningen liggen de eisen die aan de bouwkwaliteit gesteld mogen worden aanzienlijk lager dan bij nieuwe woningen. Het geheel of ten dele ontbreken van één of meer eigenschappen van de onroerende zaak voor normaal en bijzonder gebruik en het eventueel anderszins niet-beantwoorden van de zaak aan de overeenkomst komt voor rekening en risico van koper.

De volgende clauses kunnen eventueel in de koopakte worden opgenomen:

Asbestclause

In de onroerende zaak kunnen asbesthoudende stoffen/materialen aanwezig zijn. Indien deze worden verwijderd, dienen door koper maatregelen en voorzieningen te worden getroffen die de wetgeving voorschrijft. Koper verklaart met deze wetgeving bekend te zijn en aanvaardt alle aansprakelijkheid en gevolgen die uit de aanwezigheid van asbest en/of de verwijdering van asbest uit de onroerende zaak kan voortvloeien. In afwijking van artikel 6.3. van deze koopakte en artikel 7:17 lid 1 en 2 BW komt het geheel of ten dele ontbreken van één of meer eigenschappen van de onroerende zaak voor normaal en bijzonder gebruik en het eventueel anderszins niet-beantwoorden van de zaak aan de overeenkomst als gevolg van de aanwezigheid van enig asbest in welke samenstelling en/of op welke plaats dan ook voor rekening en risico van koper.

Ouderdomsclause

Het is koper bekend dat de onroerende zaak (met bijgebouwen) meer dan *(voor bouwjaar zie aanmelding)* jaar oud is, wat betekent dat de eisen die aan de bouwkwaliteit gesteld mogen worden aanzienlijk lager liggen dan bij nieuwe woningen. Koper is zich ervan bewust dat hij, gelet op het bepaalde in artikel 6.3 van de koopakte en in artikel 7:17 lid 1 en 2 BW, zijn verwachtingen met betrekking tot (de kwaliteit van) het verkochte in verband met de ouderdom daaraan dient aan te passen. Dit geldt met name ten aanzien van de staat van installaties, de vloeren, de leidingen voor de elektriciteit, water en gas, de riolering en de isolatie.

Niet zelf bewoond

Als verkoper het verkochte nooit zelf feitelijk heeft gebruikt, heeft hij koper derhalve niet kunnen informeren over eigenschappen van c.q. gebreken aan het verkochte waarvan hij op de hoogte zou zijn geweest als

Hij het verkochte zelf feitelijk had gebruikt. In dit kader wordt overeengekomen dat dergelijke eigenschappen c.q. gebreken voor risico en rekening van koper komen.

Bestemmingsplan

Koper is ermee bekend dat zij zelf een onderzoekplicht heeft bij de betreffende gemeentelijke instanties voor het eventueel aan- en verbouwen van het verkochte binnen het geldende bestemmingsplan.

NEN2580

Het verkochte is, in opdracht van de verkoper, ingemeten door een deskundige conform de Meetinstructie. De meetinstructie wordt sinds 2010 branchebreed gehanteerd door o.a. de Nederlandse Vereniging van Makelaars NVM en is gebaseerd op de NEN2580. De meetinstructie is bedoeld om een meer eenduidige manier van meten toe te passen voor het geven van een indicatie van de gebruiksoppervlakte. De meetmethode wordt zeer zorgvuldig uitgevoerd, echter kunnen (door interpretatieverschillen, afrondingen of beperkingen etc), verschillen in meetuitkomsten nooit volledig worden uitgesloten. Verkoper stelt koper in de gelegenheid de maatvoering in de woning zelf op te meten en te controleren in de periode tot het verstrijken van de bedenktijd. Daarna kan geen beroep jegens verkoper of verkopende makelaar gedaan worden als het werkelijke oppervlak afwijkt van de verkoopinformatie.

Notariskosten

Indien de koper kiest voor een notaris op een afstand van meer dan 10 kilometer vanaf het gekochte pand en verkoper kan of wil niet bij het transport aanwezig zijn, dan dient verkoper een notariële volmacht te geven. De kosten voor deze volmacht worden in rekening gebracht bij koper.





Over Montana Makelaardij

Montana Makelaardij is sinds 2017 gevestigd op de huidige locatie in Bussum.

NVM Makelaar en directeur Petra Visch runt hier samen met haar collega Marina de Kleer het kantoor, dat vooral actief is in Bussum, Naarden-Bussum, Laren, Huizen en Muiden. Toen Petra zo'n 21 jaar geleden begon in de makelaardij, was dat niet geheel toeval. Haar vader was al vele jaren eerder begonnen met een eigen makelaarskantoor.

Montana richt zich voornamelijk op particuliere woningen, in alle prijsklassen. Behalve dat klanten zich direct thuis voelen bij Montana, zijn ze ook verzekerd van korte lijntjes, persoonlijk contact en veel expertise. "Als makelaar hoor je je klanten te kennen. Als mensen bij ons binnenlopen, moeten ze direct het gevoel hebben dat alles wordt geregeld. En dat is ook zo!"

Kamerlingh Onnesweg 41, 1402EC Bussum

035-6923016 | info@montanamakelaardij.nl



MONTANA MAKELAARDIJ

