Te koop



Voorstraat 54 d

Groot-Ammers



Vraagprijs: € 450.000,- k.k.

Hofstede makelaardij

Oog voor jouw woonwensen



Omschrijving

Aan de Voorstraat ligt kleinschalig appartementencomplex "De Pauw". Het complex is gebouwd in 2005 en bestaat in totaal uit 5 appartementen. Appartement 54d is gelegen op de eerste verdieping van het complex.

De lichte woonkamer met open keuken vormt het hart van het appartement en geeft toegang tot het balkon op het zuidoosten. Het appartement beschikt daarnaast over twee volwaardige slaapkamers en een keurige badkamerinrichting. Extra bergruimte is aanwezig op de royale bergzolder, welke bereikbaar is via een vlizotrap.

In het complex is een lift aanwezig, die ook toegang geeft tot de berging in het souterrain. Bij het appartement horen bovendien twee eigen parkeerplaatsen, wat het wooncomfort compleet maakt.

De ligging is bijzonder praktisch: winkels en andere voorzieningen bevinden zich op korte afstand, waardoor alles binnen handbereik is. Een comfortabel en overzichtelijk appartement op een fijne locatie.





Kenmerken

Type woning	appartement
Aantal kamers	3
Woonoppervlakte	68 m²
Soort bouw	Bestaande bouw
Bouwjaar/-periode	2005
Ligging	in centrum
Voorzieningen	buitenzonwering, mechanische ventilatie, dakraam, glasvezel kabel, airconditioning
Energielabel	C

Indeling

Eerste verdieping: Het complex beschikt over een centrale lift en een trappenhuis. Bij binnenkomst in het appartement is er een ruime hal, van waaruit alle vertrekken van het appartement bereikbaar zijn. In de hal zijn tevens de meterkast en technische ruimte aanwezig. De woonkamer met open keuken is heerlijk ruim en licht door de verschillende raampartijen. Vanuit de woonkamer is het balkon bereikbaar. De keuken is voorzien van een recht keukenblok + een barretje en uitgerust met diverse inbouwapparatuur. Er is een ruime slaapkamer van ruim 14 m² + een tweede slaapkamer van circa 6 m². Een ideale ruimte als werkkamer of bijvoorbeeld een hobbykamer. De badkamer is voorzien van een douchecabine met handdouche met thermostaatkraan, een wastafelmeubel, een designradiator en de aansluiting voor de wasmachine. Er is een aparte toiletruimte met zwevend toilet en een fonteintje. In de technische ruimte is de opstelling van de cv-ketel aanwezig.

Vanuit de hal is een vlizotrap naar de ruime bergzolder. De zolder is voorzien van goede stahoogte en heeft een oppervlakte van circa 22 m². Een ideale ruime als extra opbergmogelijkheid.

































De woning beschikt over een balkon welke bereikbaar is vanuit de woonkamer via een loopdeur. Het balkon is gelegen op het zonnige zuidoosten. Er ligt één eigen parkeerplaats aan de voorzijde van het gebouw (aan de Voorstraat) én één eigen parkeerplaats aan de achterzijde van het gebouw (bereikbaar via de Emmastraat).

Er is een externe (fietsen)berging bij dit appartement aanwezig, deze is gelegen in het souterrain van het complex. De berging is voorzien van een lichtpunt en elektra. Een ideale plek voor extra bergruimte en bijvoorbeeld het stallen van een fiets (en opladen van een elektrische fiets).




DE PAUW




Indeling



De plattegronden zijn door Maltipo geproduceerd voor promotionele doeleinden en ter indicatie.
Aan de plattegronden en maatvoering kunnen geen rechten worden ontleend.
© maltipo.nl

Indeling

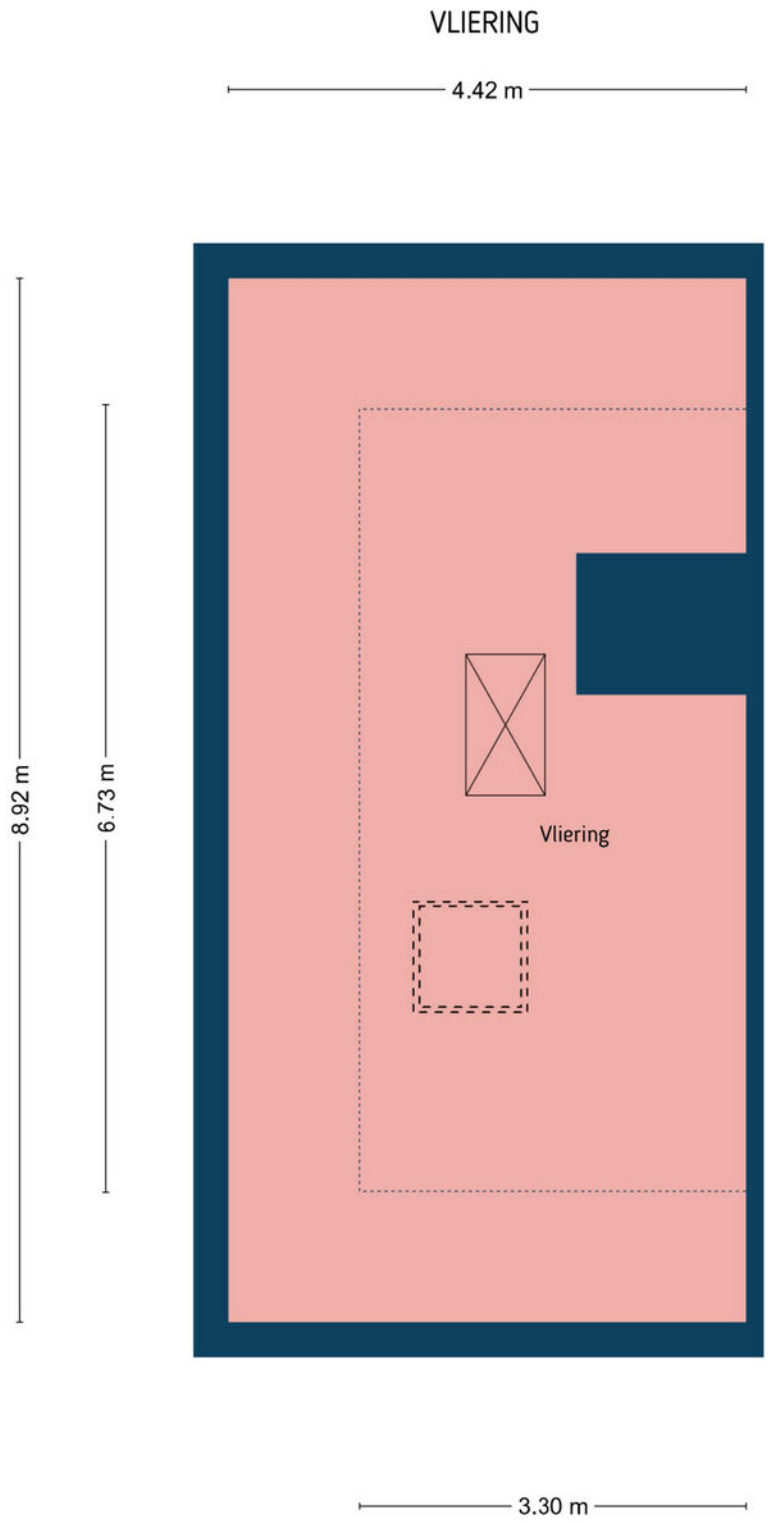


De plattegronden zijn door Maltipo geproduceerd voor promotionele doeleinden en ter indicatie.
Aan de plattegronden en maatvoering kunnen geen rechten worden ontleend.
© maltipo.nl

Kadastrale kaart

Kadastrale kaart

Uw referentie: ---

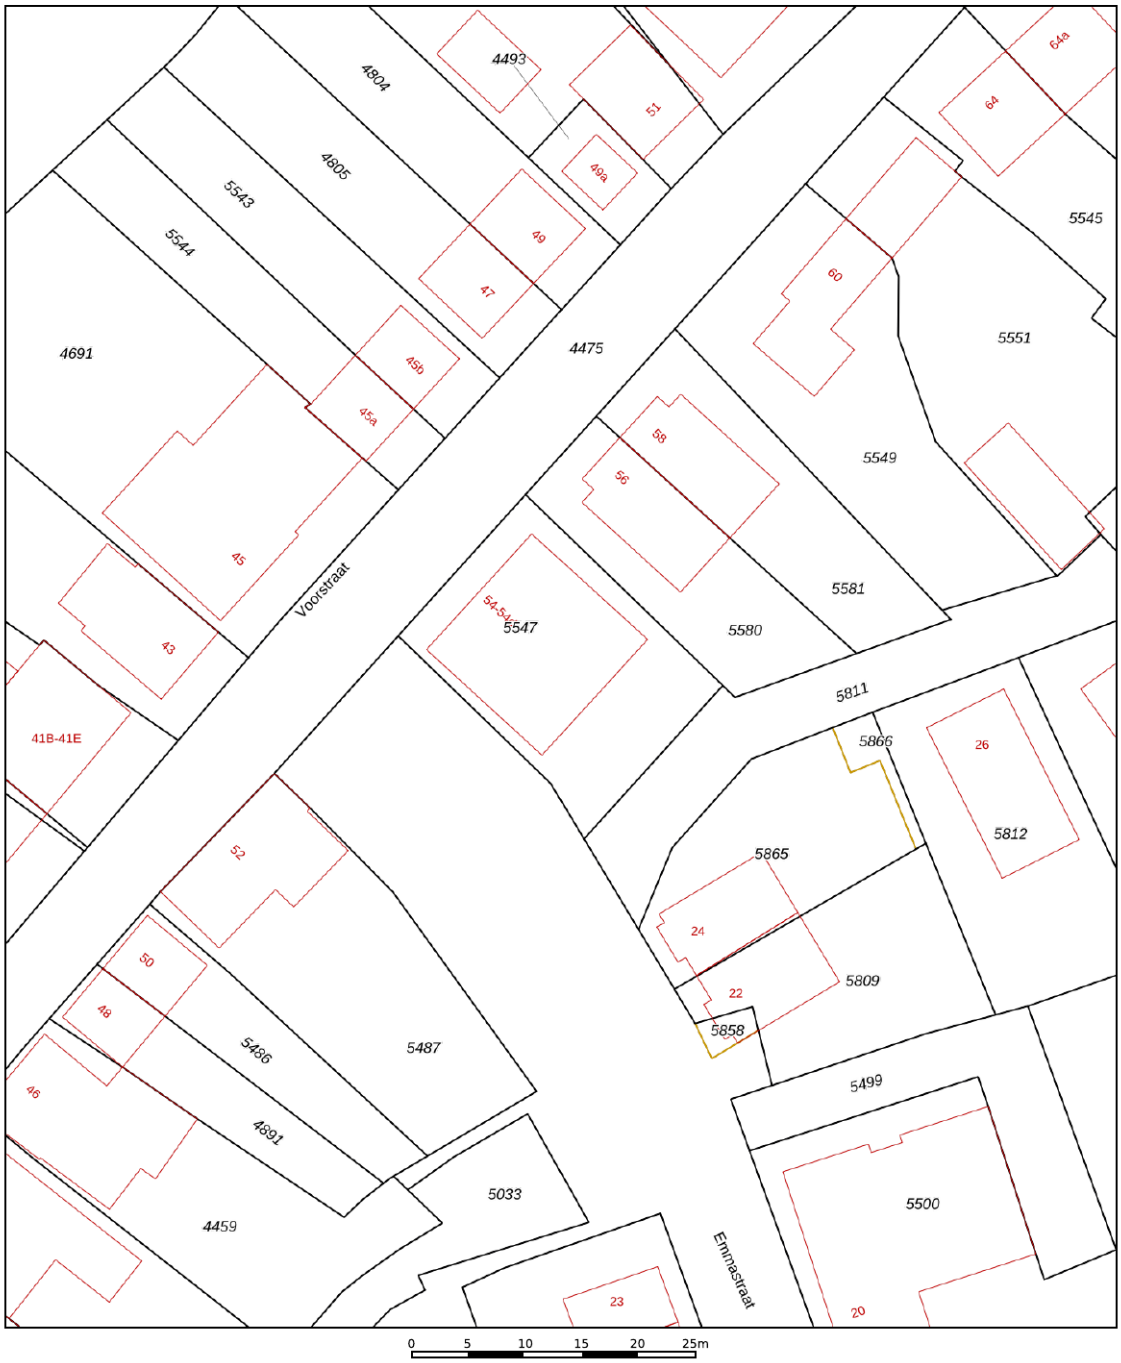

Deze kaart is noordgericht
12345 Perceelnummer
25 Huisnummer
Vastgestelde kadastrale grens
Voorlopige kadastrale grens
Administratieve kadastrale grens
Bebouwing

Voor een eensluidend uittreksel, geleverd op 7 april 2026
De bewaarder van het kadaster en de openbare registers

Schaal 1: 500

Kadastrale gemeente	Groot-Ammers
Sectie	A
Perceel	5547

Aan dit uittreksel kunnen geen betrouwbare maten worden ontleend.
De Dienst voor het kadaster en de openbare registers behoudt zich de intellectuele eigendomsrechten voor, waaronder het auteursrecht en het databankenrecht.

kadaster

*Deze kaart is niet op schaal

Lijst van Zaken

Beschrijving	Blijft achter	Gaat mee	Ter overname
Woning - Interieur			
(Gas)kachels	X		
Designradiator(en)	X		
Verlichting, te weten			
- opbouwspots/armaturen/lampen/dimmers	X		
- losse (hang)lampen	X		
Raamdecoratie/zonwering binnen, te weten			
- gordijnrails	X		
- gordijnen	X		
- overgordijnen	X		
- vitrages	X		
- rolgordijnen	X		
- (losse) horren/rolhorren	X		
Vloerdecoratie, te weten			
- vloerbedekking	X		
- plavuizen	X		
- vloerzeil	X		
Overig, te weten			
- spiegelwanden	X		
Woning - Keuken			
Keukenblok (met bovenkasten)	X		
Keuken (inbouw)apparatuur, te weten			
- kookplaat	X		
- (gas)fornuis	X		
- afzuigkap	X		
- combi-oven/combimagnetron	X		
- koel-vriescombinatie	X		
- vaatwasser	X		
Woning - Sanitair/sauna			
Toilet met de volgende toebehoren			
- toilet	X		
- toiletrolhouder	X		
- toiletborstel(houder)	X		
- fontein	X		

Beschrijving	Blijft achter	Gaat mee	Ter overname
Badkamer met de volgende toebehoren			
- douche (cabine/scherm)	X		
- wastafel	X		
- wastafelmeubel	X		
- planchet	X		
- toilet	X		
Woning - Exterieur/installaties/veiligheid/energiebesparing			
Brievenbus	X		
(Voordeur)bel	X		
Rookmelders	X		
(Klok)thermostaat	X		
Airconditioning	X		
Zonwering buiten	X		
Telefoonaansluiting/internetaansluiting	X		
Waterslot wasautomaat	X		
Warmwatervoorziening, te weten			
- CV-installatie	X		
Tuin - Verlichting/installaties			
Buitenverlichting	X		
Tuin - Bebouwing			
Kasten/werkbank in tuinhuis/berging	X		

Bijzondere voorwaarden

De woning wordt verkocht waarbij de volgende aanvullende clausule in de koopakte zal worden opgenomen:

Koper is ermee bekend dat verkoper het verkochte nooit zelf feitelijk heeft gebruikt en dat verkoper derhalve koper niet kan informeren over eigenschappen respectievelijk gebreken aan het verkochte waarvan verkoper op de hoogte zou kunnen zijn geweest als hij het verkochte zelf feitelijk had gebruikt. In verband hiermee zijn partijen, in afwijking van artikel 6.3. van deze koopakte, overeengekomen dat dergelijke eigenschappen respectievelijk gebreken voor rekening en risico van koper komen en dat hier bij de vaststelling van de koopsom rekening mee is gehouden. Koper vrijwaart verkoper voor alle eventuele aanspraken van derden. Koper is geïnformeerd over de inhoud van deze clausule voor de ondertekening van de koopovereenkomst en koper is zich bewust van de gevolgen van deze clausule. Koper is in de gelegenheid gesteld om de onroerende zaak bouwkundig te (laten) onderzoeken. Koper heeft hier wel/ geen gebruik van gemaakt.

Voor alle duidelijkheid

Baten en lasten:
De notaris zal zorgdragen voor de verrekening van alle zakelijke baten en lasten van het gekochte. De lopende baten en lasten worden, op de datum van het notarieel transport, naar rato verrekend voor het resterende deel van het lopende jaar, met uitzondering van de onroerendezaakbelasting wegens feitelijk gebruik.

Bedenktijd:
Wanneer u als consument een woning of appartement koopt, heeft u drie dagen bedenktijd om te beslissen of u de koop door wilt laten gaan. Deze bedenktijd vloeit bijna in alle gevallen voort uit de wet; deze mag niet worden ingekort. Wel mogen partijen een langere bedenktijd afspreken. Deze periode van bezinning geldt uitsluitend voor de koper. Uiteraard kunnen partijen onderling overeenkomen dat ook de verkoper bedenktijd krijgt. De bedenktijd gaat in om 00.00 uur van de dag die volgt op de dag dat de koper een kopie van de door beide partijen ondertekende koopovereenkomst heeft ontvangen. Hiervoor zal een gedateerd ontvangstbewijs worden gevraagd, dat de koper moet ondertekenen, zodat duidelijk is dat deze een kopie van de akte heeft ontvangen. Indien de bedenktijd op een zaterdag, zondag of algemeen erkende feestdag eindigt, wordt deze verlengd tot en met de eerstvolgende dag die niet een zaterdag, zondag of algemeen erkende feestdag is. De bedenktijd wordt, zo nodig, zoveel verlengd, dat daarin ten minste twee dagen voorkomen die niet een zaterdag, zondag of algemeen erkende feestdag zijn.

Betaling koopsom:
De betaling van de koopsom zal plaatsvinden bij de notariële overdracht.

Bieding:
Een bedrag dat door een koopkandidaat wordt geboden met daarbij behorende ontbindende voorwaarden, roerende zaken en datum van eigendomsoverdracht c.q. oplevering.

Documentatie:
Deze documentatie is met zorg samengesteld. Voor de juistheid van de verstrekte informatie zijn wij in de regel in grote mate afhankelijk van derden. Aan onvolkomenheden in de vermelde gegevens en schaal kunnen geen rechten worden ontleend.

De door Hofstede Makelaardij o.g. verstrekte informatie dient uitsluitend te worden gezien als een uitnodiging om nadere informatie in te winnen, de woning te bezichtigen en/of een bod uit te brengen. Wijzigingen in prijs en uitvoering voorbehouden.

Financiering:
De ontbindende voorwaarde voor financiering is geldig voor een periode van ca. 6 weken na datum van aangaan van de overeenkomst. Wij gaan ervan uit dat de koopkandidaat zich vooraf heeft laten informeren omtrent zijn financiële kosten vermeerderd met de financieringskosten (afsluitprovisie bij de bank, taxatiekosten en notariskosten voor de hypotheekakte); deze financieringskosten zijn fiscaal aftrekbaar.

Koopakte:
Tenzij anders vermeld, zal de koopakte worden opgemaakt door Hofstede Makelaardij o.g. conform de modelkoopakte, opgesteld door de Nederlandse Vereniging van Makelaars in onroerende zaken en vastgoeddeskundigen (NVM), de Consumentenbond en de Vereniging Eigen Huis.

Kosten koper:
De kosten die een koper krijgt bij de aankoop, te weten: overdrachtsbelasting (voor zelf-bewoning: 2%; hierbij geldt een vrijstelling tot een koopsom van € 555.000,- met een leeftijdsgrens tot 35 jaar; voor woningen die geen hoofdverblijf zijn: 8% en voor niet-woningen: 10,4%), kadastrale kosten, kosten voor registratie van de koopakte en notariskosten voor de akte van levering. In geval van een benodigde hypotheek worden voornoemde kosten vermeerderd met de financieringskosten (afsluitprovisie bij de bank, taxatiekosten en notariskosten voor de hypotheekakte); deze financieringskosten zijn fiscaal aftrekbaar.

Lijst van (on)roerende zaken:
Bij aankoop wordt de staat van oplevering in de regel vastgesteld middels een lijst van (on)roerende zaken behorende bij de koopakte. Voor zover aan deze documentatie een lijst van (on)roerende zaken is toegevoegd, is deze onder voorbehoud van tussentijdse wijzigingen.

Notaris:
Volgens keuze van de koper (tenzij anders vermeld).

Onderzoeksplicht koper:
Ondanks het feit dat de eigenaar/verkoper van de woning een meldingsplicht heeft, vermeldt het Burgerlijk Wetboek ook de onderzoeksplicht van de koper! Dit houdt in dat ook de koper zijn eigen verantwoordelijkheid c.q. onderzoeksplicht heeft voor onder andere datgene wat voor hem of haar belangrijk is bij de aankoop.

Oplevering:
In de staat waarin de onroerende zaak zich tijdens het tot stand komen van de overeenkomst bevindt met alle daarbij behorende rechten en aanspraken, zichtbare en onzichtbare gebreken (voor zover bij de verkopende partij niet bekend), heersende/lijdende erfdienstbaarheden, kwalitatieve rechten en vrij van hypotheken, beslagen en inschrijvingen daarvan.

Optie:
Een toezegging die een verkopend makelaar in overleg met de verkoper kan doen aan een belangstellende koper tijdens het onderhandelingsproces. Zo'n toezegging kan bijvoorbeeld inhouden dat een belangstellende koper een paar dagen de tijd krijgt om na te denken over een bod. De makelaar zal in de tussentijd niet met een andere partij in onderhandeling gaan. De belangstellende koper kan deze tijd gebruiken om een beter inzicht te krijgen in zijn financiering of gebruiksmogelijkheden van de woning. Een optie kunt u niet eisen; de verkoper en verkopende makelaar beslissen zelf of er in een onderhandelingsproces bepaalde toezeggingen worden gedaan.

Ouderdomsclausule:
Indien het een oudere woning betreft, betekent dit dat de eisen die aan de bouwkwaliteit gesteld mogen worden, aanzienlijk lager liggen dan bij nieuwe woningen. Tenzij de verkoper de kwaliteit ervan gegarandeerd heeft, staat verkoper niet in voor de afwezigheid van gebreken aan vloeren, leidingen van elektriciteit, water en gas, de riolering en voor de afwezigheid van doorslaand of optrekkend vocht. Wij nodigen de kandidaat-koper uit, ook zelf onderzoek naar de staat van onderhoud van het gehele object te (laten) doen.

Overeenkomst:
Er is sprake van een overeenkomst wanneer de schriftelijke koopovereenkomst door koper en verkoper is ondertekend, en wanneer een afschrift hiervan aan de koper wordt overhandigd, en wanneer deze gedurende de wettelijke bedenktijd door koper niet wordt opgezegd. Alvorens er een schriftelijke koopovereenkomst wordt opgesteld, zijn koper en verkoper het mondeling eens geworden over de belangrijkste zaken; dit zijn de koopprijs, de datum van eigendomsoverdracht c.q. oplevering, de ontbindende voorwaarden en de roerende zaken.

Reactie:
De verkoper en wij waarderen het zeer wanneer u binnen enkele dagen uw reactie over de woning die u bezichtigd heeft, aan ons doorgeeft, ook wanneer u verder geen interesse heeft.

Tekeningen:
Eventueel bijgevoegde plattegronden/tekeningen zijn indicatief.

Vraagprijs:
Een vraagprijs is een uitnodiging tot het doen van een bod.

Waarborgsom:
Tot zekerheid voor de nakoming van de verplichtingen van de kopende partij dient de koper binnen 7 weken na het ondertekenen van de koopovereenkomst een waarborgsom te storten bij de betrokken notaris ten bedrage van 10% van de koopsom. De uiterlijke datum hiervoor wordt vastgesteld in de koopakte. Hierachter zit de gedachte: boter bij de vis, ofwel de zekerheid dat de koper aan zijn verplichtingen zal voldoen. Deze waarborgsom wordt tijdens de eigendomsoverdracht in mindering gebracht op de koopsom. In plaats van de waarborgsom kan koper ook een schriftelijke bankgarantie stellen, mits deze binnen de vermelde termijn gesteld is in handen van de notaris, en mits deze bankgarantie onvoorwaardelijk is.




Wonen in Groot-Ammers

Groot-Ammers typeert zich door zijn prachtige uitgestrekte polders met boezems en authentieke windmolens én door zijn ligging aan rivier de Lek.

In het dorpscentrum zijn de meeste dagelijkse voorzieningen van het dorp aanwezig. Daarnaast is er ook een medisch centrum, zijn er drie basisscholen, een peuterspeelzaal en een buitenschoolse opvang. Naast de diverse sport-/ en hobbyverenigingen is er ook een jachthaven aanwezig. Zilverstad Schoonhoven ligt aan de overzijde van de rivier en is via de pont te bereiken.

In het buitengebied van Groot-Ammers ligt avonturenboerderij Molenwaard, een landelijk bekend speelpark! Het park is georiënteerd op (jonge) kinderen met shows en entertainment door dé gezichten van het park: Fien en Teun.

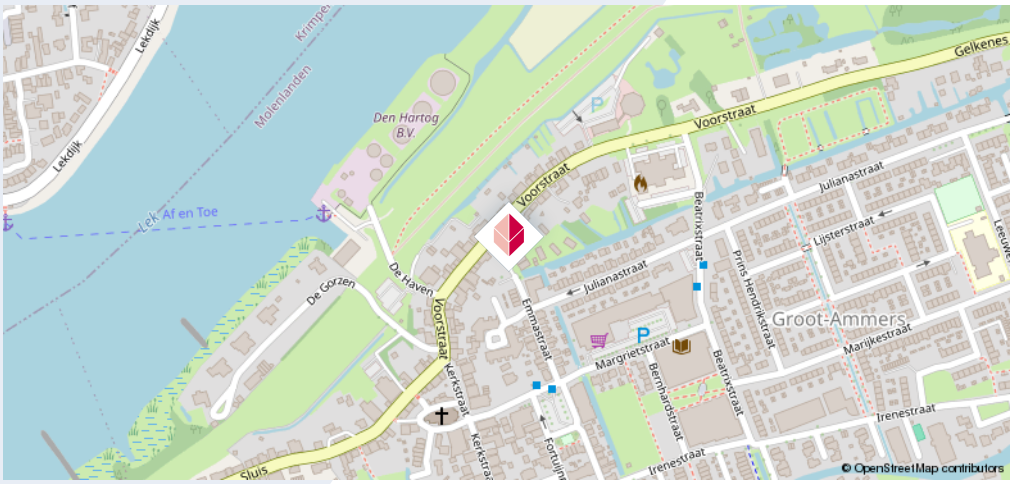



Enthousiast geworden?

Neem contact met ons op.

Hofstede Makelaardij Meerkerk

Tolstraat 28 A

4231 BC Meerkerk

0183-359940

meerkerk@hofstedemakelaardij.nl

hofstedemakelaardij.nl

Hofstede makelaardij

NVM

Nederlands Register Vastgoed Taxateurs

NWWI Nederlands Woning Waarde Instituut