

Ronde Bonk 12, Nieuwkoop



In een rustige, kindvriendelijke en groene omgeving gelegen beknopte hoekwoning met slaapkamer en badkamer op de begane grond.

- Grote dakkapel over gehele dakvlak achterzijde;
- Overkapping aan de achtergevel, welke eenvoudig met oprolbare delen te openen of te sluiten is;
- Gelegen in een rustige, groene woonwijk met voorzieningen op loop- en fietsafstand;
- Energielabel C.

Vraagprijs € 430.000,- k.k.



Omschrijving

Deze woning bevindt zich in de dorpskern van Nieuwkoop. Winkels zijn op loopafstand bereikbaar en voldoende recreatiemogelijkheden, op het water, op de fiets of wandelen in een van de natuurgebieden in de omgeving. Nieuwkoop zelf heeft eveneens veel te bieden. Het centrum beschikt over een divers aanbod aan winkels en horecagelegenheden, sporthal, overdekt zwembad, bibliotheek en diverse scholen, waaronder een middelbare school. Centraal gelegen in het Groene Hart van Nederland; grote steden als Utrecht, Leiden, Amsterdam en Den Haag, evenals Schiphol, liggen op circa 30 autominuten

Indeling

Begane grond

Entree, hal met meterkast. Vanuit de hal is de woonkamer bereikbaar maar ook de badkamer. De woonkamer heeft, door de hoekligging, een extra verticaal raam, waardoor er extra daglicht naar binnen komt maar er ook voldoende blinde muur over blijft om meubels tegenaan te zetten. De eenvoudige badkamer is uitgevoerd met een toilet, douchehoek en wastafel. De slaapkamer heeft een prettige afmeting en heeft toegang tot de eerdergenoemde badkamer.

De keuken heeft een rechte opstelling met inductieplaat, afzuigkap en oven. Tegen de muur is een praktisch werkblad gemonteerd. De voormalige aangebouwde berging is thans in gebruik als bijkeuken. Hier is het oude keukenblok geplaatst en is ruimte voor de losse koelkast en aansluiting voor de wasmachine. Vanuit de bijkeuken kom je in de overkapping, die aan de voorzijde is uitgevoerd met opklapbare delen van zeildoek.

Aangebouwde houten berging met elektra.

Tuin met achterom.

1e Verdieping

De achterzijde is voorzien van een dakkapel over de gehele breedte.

Overloop met opstelplaats CV ketel (Vaillant VHR Ecotec plus) en bergruimte achter het knieschot.

Riante slaapkamer met knieschotten voorzien van schuifdeuren met verlichting. Velux dakvenster aan de voorzijde.

Dit is een woning van Woningstichting Nieuwkoop waarvoor een vaste projectnotaris is aangewezen te weten Limes Netwerk Notarissen in Alphen aan den Rijn. Daarbij heeft Woningstichting Nieuwkoop voor de kopers van hun woningen een zelfbewoningsverplichting voor een periode van drie jaar. Huurders van Woningstichting Nieuwkoop genieten de voorkeur.

Bent u op zoek naar een beknopte eengezinswoning in een geliefde woonwijk?

Maak dan een afspraak voor een vrijblijvende bezichtiging!


Deze informatie is door ons met de nodige zorgvuldigheid samengesteld. Er wordt door ons geen aansprakelijkheid aanvaard voor enige onvolledigheid, onjuistheid of anderszins, dan wel de gevolgen daarvan. Alle opgegeven maten en oppervlakten zijn indicatief.

Kenmerken

Vraagprijs	€ 430.000,- k.k.
Soort	Woonhuis
Type woning	Hoekwoning
Energieklasse	C
Aantal kamers	3 kamers waarvan 2 slaapkamer(s)
Perceel oppervlakte	185 m ²
Gebruiksoppervlakte woonfunctie	89 m ²
Soort woning	Eengezinswoning
Bouwjaar	1982
Ligging	Aan rustige weg, in woonwijk, beschutte ligging
Verwarming	C.V.-Ketel

Locatie

Ronde Bonk 12
2421 HK NIEUWKOOP

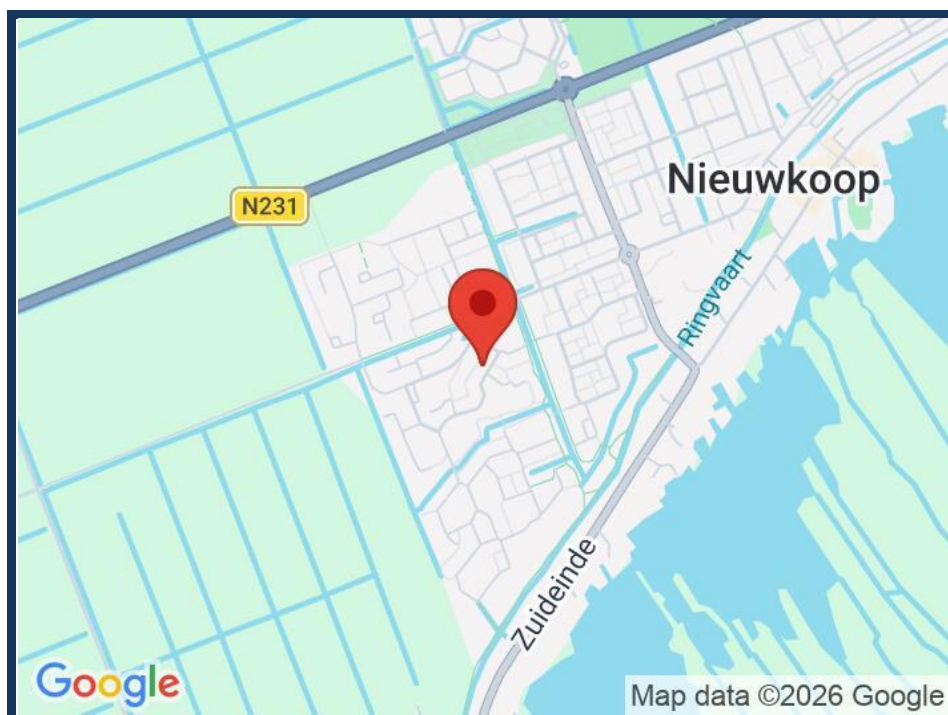

Foto's



Foto's




Foto's





Aan de plattegronden kunnen geen rechten worden ontleend
© Zibber www.zibber.nl

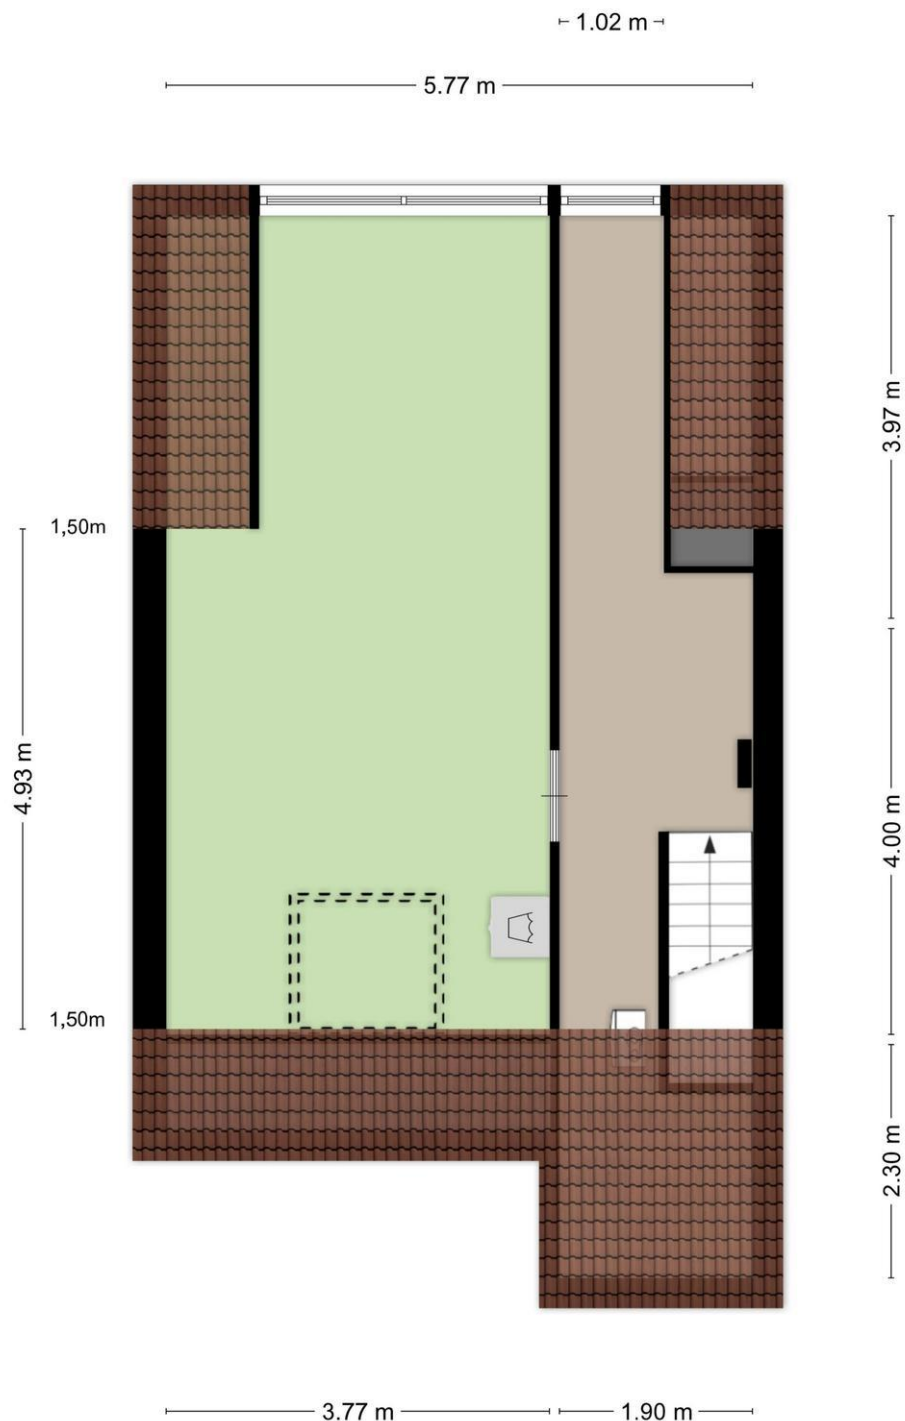

Aan de plattegronden kunnen geen rechten worden ontleend
© Zibber www.zibber.nl



12345	Deze kaart is noordgericht	Schaal 1: 500	
25	Perceelnummer	Kadastrale gemeente	Nieuwkoop
	Huisnummer	Sectie	A
	Vastgestelde kadastrale grens	Perceel	8214
	Voorlopige kadastrale grens		
	Administratieve kadastrale grens		
	Bebouwing		
Voor een eensluitend uittreksel, geleverd op 24 september 2026			
De bewaarder van het kadaster en de openbare registers			
Aan dit uittreksel kunnen geen betrouwbare maten worden ontleend.			
De Dienst voor het kadaster en de openbare registers behoudt zich de intellectuele eigendomsrechten voor, waaronder het auteursrecht en het databankrecht.			



Meest gestelde vragen

Wat te doen na de bezichtiging?

Indien je interesse hebt kun je dit telefonisch of per mail kenbaar maken bij ons kantoor en de stukken die bij de woning horen opvragen. Bij een appartement zijn dit onder andere de stukken van de Vereniging van Eigenaren. Bij een woonhuis bijvoorbeeld de lijst van roerende zaken. De koopakte wordt opgesteld volgens het NVM-model, inclusief bepalingen zoals de 10% waarborgsom, clausules zoals de ouderdoms- en asbestclausule en die met betrekking tot de meetinstructie. Van belang is dat het schriftelijkheidsvereiste van toepassing is. Indien je voorbehouden zoals van bouwkundige inspectie of financiering wilt opnemen dien je deze in de onderhandeling te benoemen. Wij zien jouw reactie graag tegemoet, ook als je besluit niet met de woning verder te gaan.

Wanneer ben ik in onderhandeling?

Je bent pas in onderhandeling met de verkopende partij als deze reageert op je bod door:

- a) Een tegenbod te doen.
- b) Expliciet te melden dat jullie in onderhandeling zijn. Je bent dus nog niet in onderhandeling als de verkopende makelaar zegt dat hij je bod met de verkoper zal bespreken.

Mag ik als koper advies van de verkopende makelaar verwachten?

De verkopende makelaar vertegenwoordigt de belangen van de verkoper. Hij zal de verkoper adviseren tijdens het verkoopproces. De verkopende makelaar kan en mag daarom niet tegelijkertijd jouw belangen behartigen. Als je dus begeleiding en advies wilt tijdens het aankoopproces, dan is het verstandig zelf een aankopende NVM-makelaar in te schakelen.

Hoe wordt het aantal vierkante meters van een woning bepaald?

NVM-makelaars zijn verplicht het aantal vierkante meters van een woning te meten volgens een branche breed afgesproken meetinstructie. Deze instructie beschrijft precies wat er wel of niet wordt meegerekend als gebruiksoppervlakte van een woning of appartement.

Hierbij wordt onderscheid gemaakt naar vier ruimten:

- a) Woonruimte, zoals woon- en slaapkamers, wc, gang en meterkast.
- b) Overige inpandige ruimte, zoals aangebouwde garage en zolder met vlizotrap.
- c) Gebouwgebonden buitenruimte, zoals balkon en loggia.
- d) Externe bergruimte, zoals losstaande schuur en losstaande garage.

Aandachtspunt bij het bepalen van de gebruiksoppervlakte is bijvoorbeeld dat alleen daar wordt gemeten waar de hoogte minimaal 1,5 meter is. De buitenmuren worden niet mee gemeten, de binnenmuren wel.

Mag de verkoopmakelaar doorgaan met bezichtigen als al over bod onderhandeld wordt?

Ja, dat mag. Een onderhandeling hoeft namelijk niet tot een verkoop te leiden. Bovendien zal de verkoper waarschijnlijk graag willen weten of er meer belangstelling is. Ook mag er met meerdere geïnteresseerde kopers tegelijkertijd onderhandeld worden. Een NVM-makelaar moet dit wel duidelijk aan alle partijen melden. Vaak zal de verkopende NVM-makelaar belangstellenden mededelen dat er al een bod ligt of dat er onderhandelingen gaande zijn. Als geïnteresseerde koper mag je dan wel een bod uitbrengen, maar de makelaar gaat pas over tot onderhandelen met de andere partijen als de onderhandeling met de eerste gegadigde beëindigd is. De NVM-makelaar doet geen mededelingen over de hoogte van de biedingen. Dit zou overbieden kunnen uitlokken.

Wanneer ik de vraagprijs bied, moet de verkoper de woning dan aan mij verkopen?

Nee, de verkoper is niet verplicht de woning dan aan jou te verkopen. De Hoge Raad heeft bepaald dat de vraagprijs gezien moet worden als een uitnodiging tot het doen van een bod. Ook als je de vraagprijs biedt, kan de verkoper dus beslissen of hij je bod wel of niet aanvaardt, of (via zijn makelaar) een tegenbod doet.

Hoe komt de koop tot stand?

Als verkoper en koper het eens zijn over de belangrijkste zaken - onder andere prijs, leveringsdatum, ontbindende voorwaarden en eventuele afspraken over roerende zaken -, dan legt de verkopende NVM-makelaar de afspraken vast in de koopovereenkomst. Pas als beide partijen de koopovereenkomst hebben ondertekend, komt de koop tot stand. Ontbindende voorwaarden zijn een belangrijk aandachtspunt. Als je deze opgenomen wilt hebben in de koopovereenkomst, dan moet je dit meenemen in de onderhandelingen. Als koper krijg je niet automatisch een ontbindende voorwaarde. Koper en verkoper moeten het eens zijn over aanvullende afspraken en ontbindende voorwaarden voordat de koopovereenkomst wordt opgemaakt. Voorbeelden van ontbindende voorwaarden zijn: 1. Financieringsvoorbehoud. 2. Geen huisvestingsvergunning. 3. Negatieve uitkomst van een bouwkundige keuring. 4.

Het niet verkrijgen van Nationale Hypotheekgarantie. 5. NVM No-Risk clausule. De koop komt pas tot stand op het moment dat de koopovereenkomst door beide partijen is ondertekend. Dit heet het schriftelijkheidsvereiste. Zodra de verkoper en de koper de koopovereenkomst hebben ondertekend en de koper (en eventueel de notaris) een afschrift van de overeenkomst heeft ontvangen, treedt voor de particuliere koper de wettelijke bedenktijd in werking. Binnen deze tijd kun je als koper alsnog afzien van de koop. Na deze tijd is de koop definitief rond, tenzij de ontbindende voorwaarden van toepassing zijn.

Mag een NVM-makelaar tijdens de onderhandeling het systeem van verkoop wijzigen?

Ja, dat mag. Soms zijn er zo veel belangstellenden die de vraagprijs bieden of benaderen, dat het moeilijk te bepalen is wie de beste koper is. Op dat moment kan de verkoper – op advies van zijn makelaar – besluiten de biedingsprocedure te wijzigen in bijvoorbeeld een inschrijvingsprocedure. In deze procedure krijgen alle bidders een gelijke kans om een bod uit te brengen. De makelaar dient uiteraard eerst eventueel eerder gedane toezeggingen of afspraken na te komen, voordat de procedure veranderd wordt.

Mag een NVM-makelaar een exorbitant en onrealistisch hoge prijs vragen voor een woning?

De verkoper bepaalt in overleg met zijn NVM-makelaar voor welke prijs hij zijn woning wil verkopen. De koper kan onderhandelen over de prijs, maar de verkoper beslist.

Moet de makelaar met mij als eerste in onderhandeling als ik de eerste ben die een afspraak maakt voor een bezichtiging? Of als ik als eerste een bod uitbreng? Nee, dit hoeft niet. De verkoper bepaalt samen met de verkopende makelaar met wie hij in onderhandeling gaat. Vraag als koper de verkopende makelaar van te voren naar de verkoopprocedure die gehanteerd wordt om teleurstelling te voorkomen.



Alphen aan den Rijn

Raoul Wallenbergplein 21
2404 ND
Tel.: 0172 47 26 51



Ter Aar

Wilgenpad 1
2461 DZ
Tel.: 0172 52 10 10



www.deerenberg.nl
makelaardij@deerenberg.nl