

TE KOOP



CULEMBORG

Argusvlinderlaan 23

Vraagprijs € 850.000 k.k.



Voor je nieuwe thuis



Wordt de woning aan de Argusvlinderlaan 23 binnenkort van jou?

Met trots bieden wij je de uitgebreide woningbrochure aan. Hierin lees je alle belangrijke informatie over de woning en de omgeving. Ruim geïllustreerd met duidelijke foto's en plattegronden.

Door deze brochure ga je goed voorbereid op pad om de woning te bezichtigen. En kun je al een beetje wegdromen van misschien wel jouw nieuwe droomhuis.

Vandaag begint de woonwens van morgen.

Met ons enthousiaste en betrokken team zijn wij elke dag opnieuw weer bezig om deze missie waar te maken. Wij zorgen dat het slaagt, of we nou rechtsom of linksom moeten gaan.

Tot binnenkort!

Arie Amber Morris



Beverweide 2, 3437 TJ Nieuwegein,
030-600 39 40, info@aspektmakelaars.nl

aspektmakelaars.nl



**Fraai helft van
dubbel
woonhuis met
aangebouwde
garage.**

**Deze woning is
voorzien van
een royale
tuingerichte
living en open
keuken met
moderne en
luxe
inbouwkeuken.**





Omschrijving

Fraai helft van dubbel woonhuis met aangebouwde garage, veranda, berging en keurig aangelegde tuin gelegen in de jonge en kindvriendelijke woonwijk Parijsch in Culemborg. Deze mooie woning is voorzien van een royale tuingerichte living, open keuken met moderne en luxe inbouwkeuken, 4 slaapkamers en een moderne badkamer. De woning heeft een energielabel A +. Verwarming door middel van CV gas HR combiketel volgens opgave uit 2017.

Culemborg met zijn historische en levendige binnenstad is centraal gelegen in het land aan de prachtige rivier de Lek met zijn uiterwaarden en gezellige haven. De uitstekende treinverbindingen maken de ligging extra aantrekkelijk: Utrecht is in circa 17 minuten en 's-Hertogenbosch in circa 20 minuten bereikbaar. Ook is de aansluiting naar de snelweg goed. Culemborg vervult een regiofunctie en biedt zodoende een ruime keuze aan scholen en een veelvoud aan sporten.

Kenmerken

Woonoppervlakte
en inhoud:
171 m² / 720 m³

Perceeloppervlakte:
262 m²

Kamers:
5

Slaapkamers:
4

Vraagprijs
€ 850.000 k.k.

Indeling en bijzonderheden

Begane grond: Entree met toiletruimte voorzien van zwevend toilet met fonteintje en de trapopgang naar de 1e verdieping. Ruime woonkamer met trapkast, veel lichtinval door de grote raampartijen, moderne tegelvloer met vloerverwarming en strak afgewerkte wanden en plafond. De open keuken bevindt zich aan de voorzijde van de woning en is voorzien van een luxe inbouwkeuken met getrommeld composiet blad en alle denkbare apparatuur waaronder, een Falcon-fornuis met twee ovens, vaatwasmachine, koel/vries-combinatie en een afzuigkap. Aan de achterzijde van de woning bereik je via de openslaande deuren de aangebouwde veranda van ruim 21 m². De aangebouwde garage heeft een oppervlakte van ca. 15,9 m². Vanuit de garage aan de achterzijde toegang naar de achtertuin.

1e verdieping: Overloop, 2 zeer ruime slaapkamers van resp. ca. 25,0 m² en ca. 19,3 m², gehele verdieping voorzien van een moderne laminaatvloer. Moderne badkamer met inloofdouche, 2e zwevend toilet, vaste wastafel, badkamermeubel en designradiator.

2e verdieping: Voorzolder met CV-installatie (2017), mechanische afzuiginstallatie en wasmachine- en droger aansluiting. 2 ruime slaapkamers van resp. ca. 18,0 m² en ca. 18,1 m². Voorzien van laminaatvloeren en dakramen.

Algemeen:

- Moderne luxe helft van dubbel woonhuis.
- Woning volledig geïsoleerd en voorzien van een energielabel A+.
- Gehele begane grond voorzien van vloerverwarming.
- Aan de achterzijde aangebouwde ruime veranda.
- Op de eigen oprit is ruimte om twee auto's te parkeren.
- Woning voorzien van 4 zonnepanelen.
- Luxe inbouwkeuken met diverse apparatuur.
- Recent gerealiseerde woonwijk.
- Zeer ruim modern woonhuis op mooie locatie!

Alle kenmerken op een rij

Oppervlakten en inhoud

Woonoppervlakte: **171 m²**

Gebouwgebonden buitenruimte: **21 m²**

Overige inpandige ruimte: **16 m²**

Externe bergruimte: -

Perceeloppervlakte: **262 m²**

Inhoud: **720 m³**

Indeling

Aantal kamers: **5**

Aantal slaapkamers: **4**

Aantal badkamers: **1**

Badkamervoorzieningen: **Inloopdouche, 2e toilet,**

vaste wastafel met badkamermeubel en

designradiator

Aantal woonlagen: **3**

Voorzieningen: **Mechanische ventilatie, tv kabel,**

glasvezel kabel

Energie

Energielabel: **A+** (einddatum: 2036-07-16)

Isolatie: **Dakisolatie, muurisolatie, vloerisolatie,**

dubbel glas

Verwarming: **C.v.-ketel**

Warm water: **C.v.-ketel**

Cv-ketel: **Intergas (2017, eigendom)**

Bouw

Type: **2-onder-1-kapwoning**

Soort: **Eengezinswoning**

Bouwworm: **Bestaande bouw**

Bouwjaar: **2011-2020**

Dak: **Zadeldak**

Buitenruimte

Ligging: **In woonwijk**

Tuin: **Achtertuint, voortuin**

Balkon/dakterras: -

Bergruimte

Schuur/berging: -

Parkeergelegenheid

Soort parkeergelegenheid: **Op eigen terrein en**

openbaar parkeren

Garage

Soort garage: **Aangebouwd steen**

Capaciteit: **1**

Ruime woonkamer met trapkast, veel lichtinval door de grote raampartijen, moderne tegelvloer met vloerverwarming en strak afgewerkte wanden en plafond.





Luxe inbouwkeuken met getrommeld composiet werkblad en alle denkbare apparatuur, waaronder een Falcon-fornuis met twee ovens, vaatwasmachine, koel/vries-combinatie en een afzuigkap.

1E VERDIEPING slaapkamers








De badkamer is uitgevoerd in een moderne grijze kleurstelling.

De badkamer beschikt over een inloopdouche, tweede toilet, wastafelmeubel en designradiator.

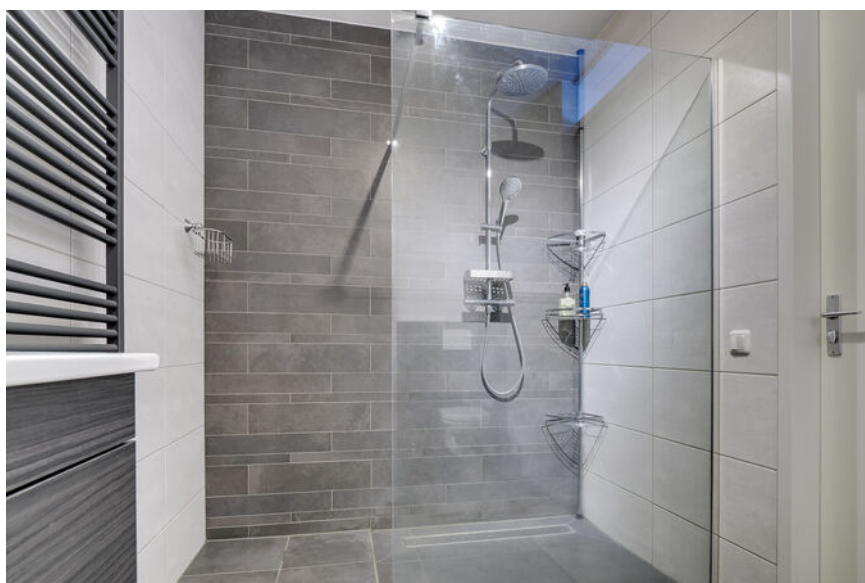


TWEEDE VERDIEPING **zolder**








Aan de achterzijde van de woning bereik je via de openslaande deuren de aangebouwde veranda van ruim 21 m2.

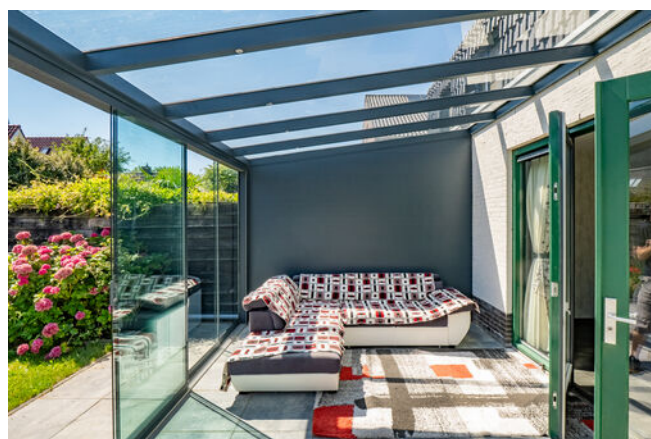




De aangebouwde garage heeft een oppervlakte van ca. 15,9 m². Vanuit de garage aan de achterzijde toegang naar de achtertuin.

PLATTEGROND

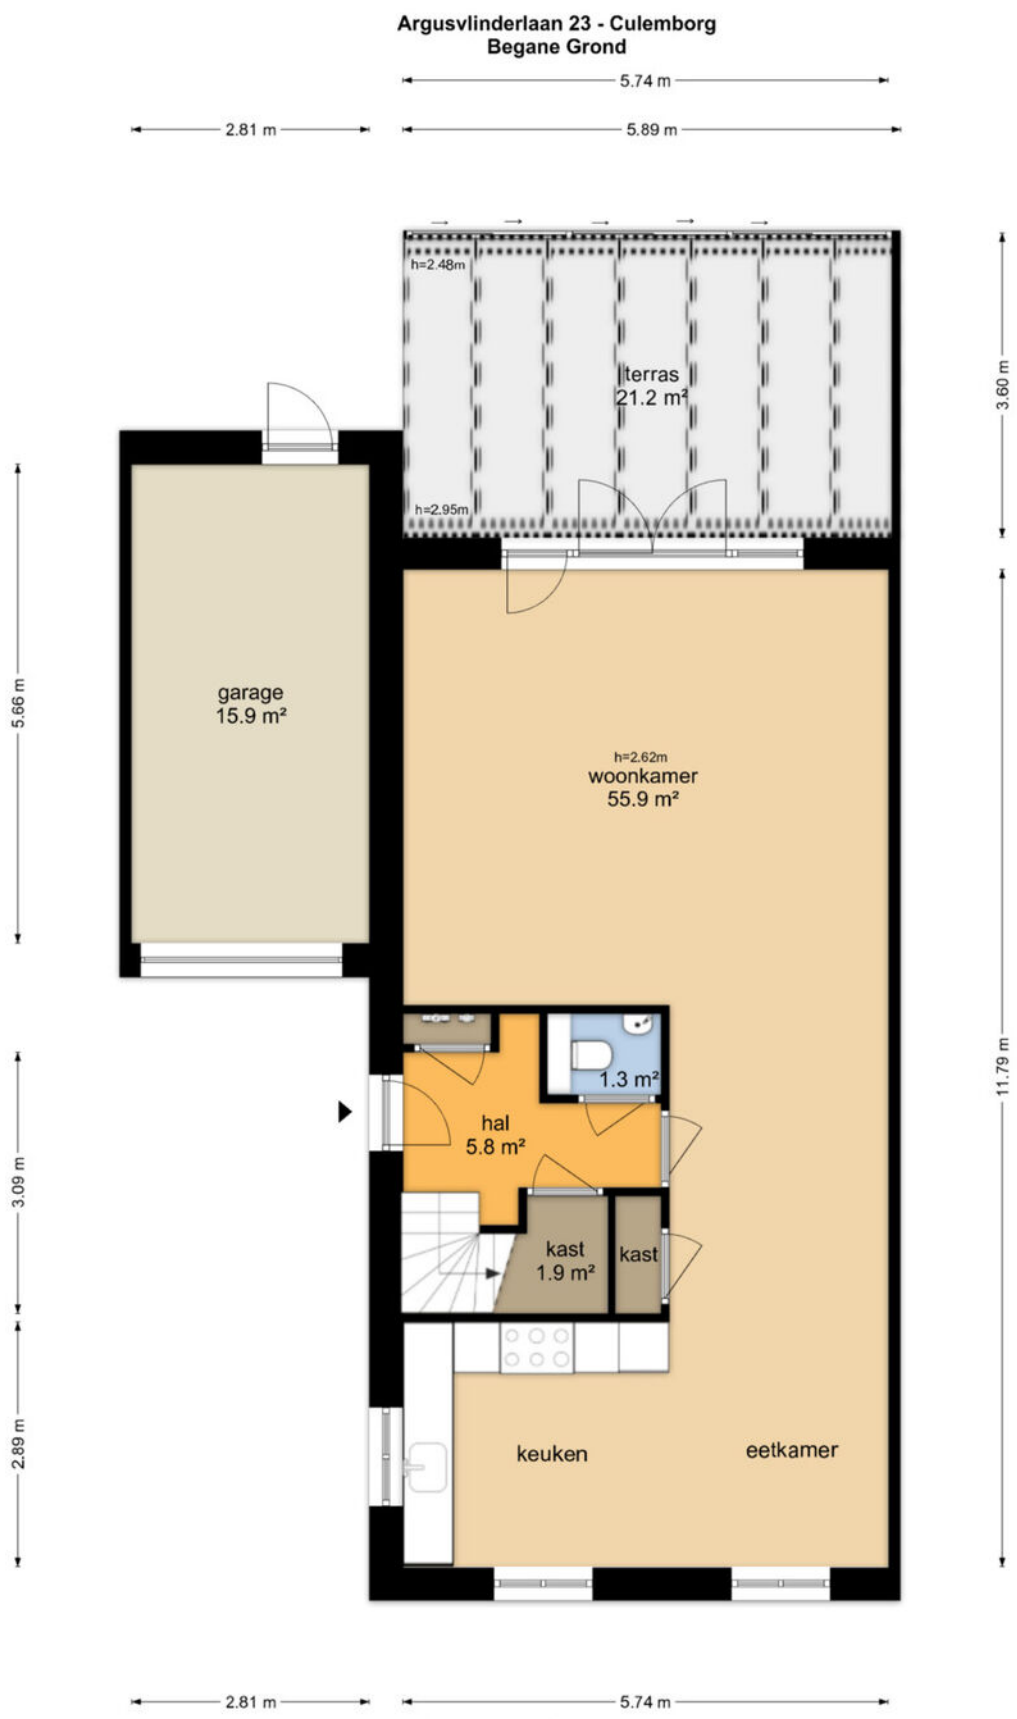


De plattegronden zijn geproduceerd voor promotionele doeleinden en ter indicatie.
Aan de plattegronden kunnen geen rechten worden ontleend
© www.objectenco.nl

PLATTEGROND

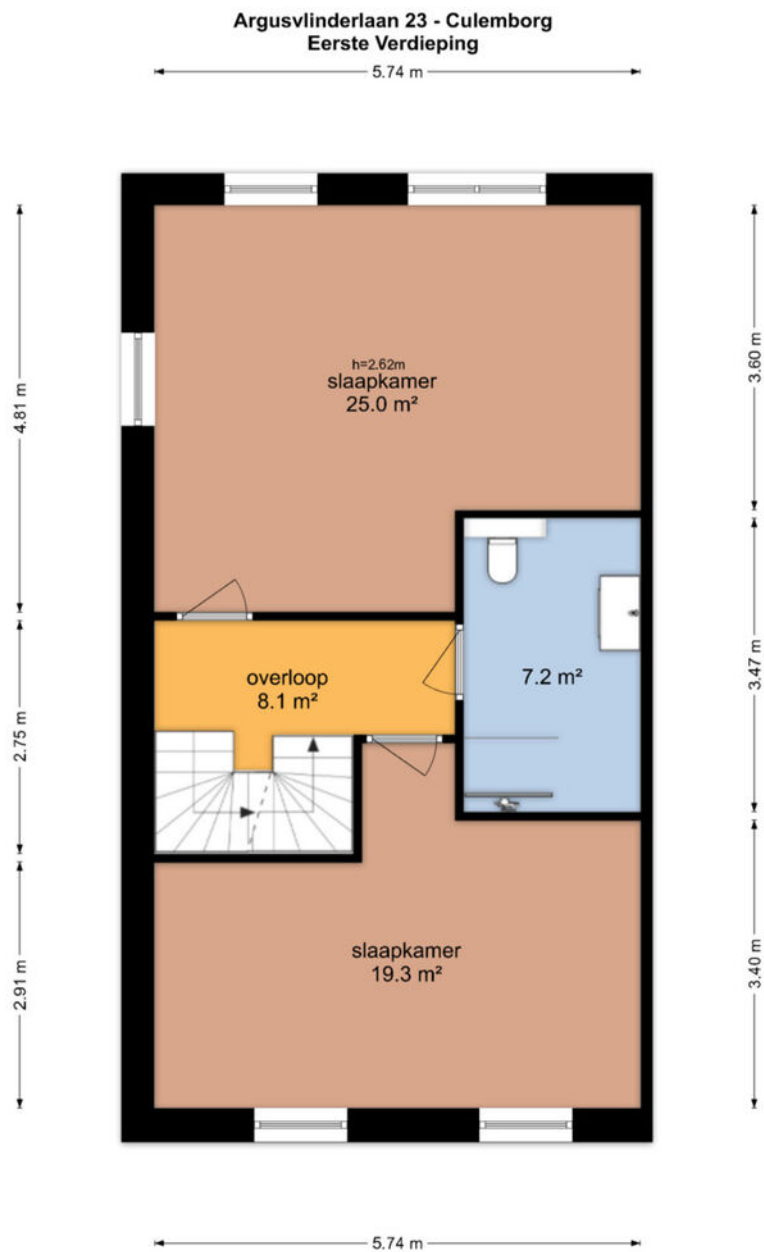


De plattegronden zijn geproduceerd voor promotionele doeleinden en ter indicatie.
Aan de plattegronden kunnen geen rechten worden ontleend
© www.objectenco.nl

PLATTEGROND

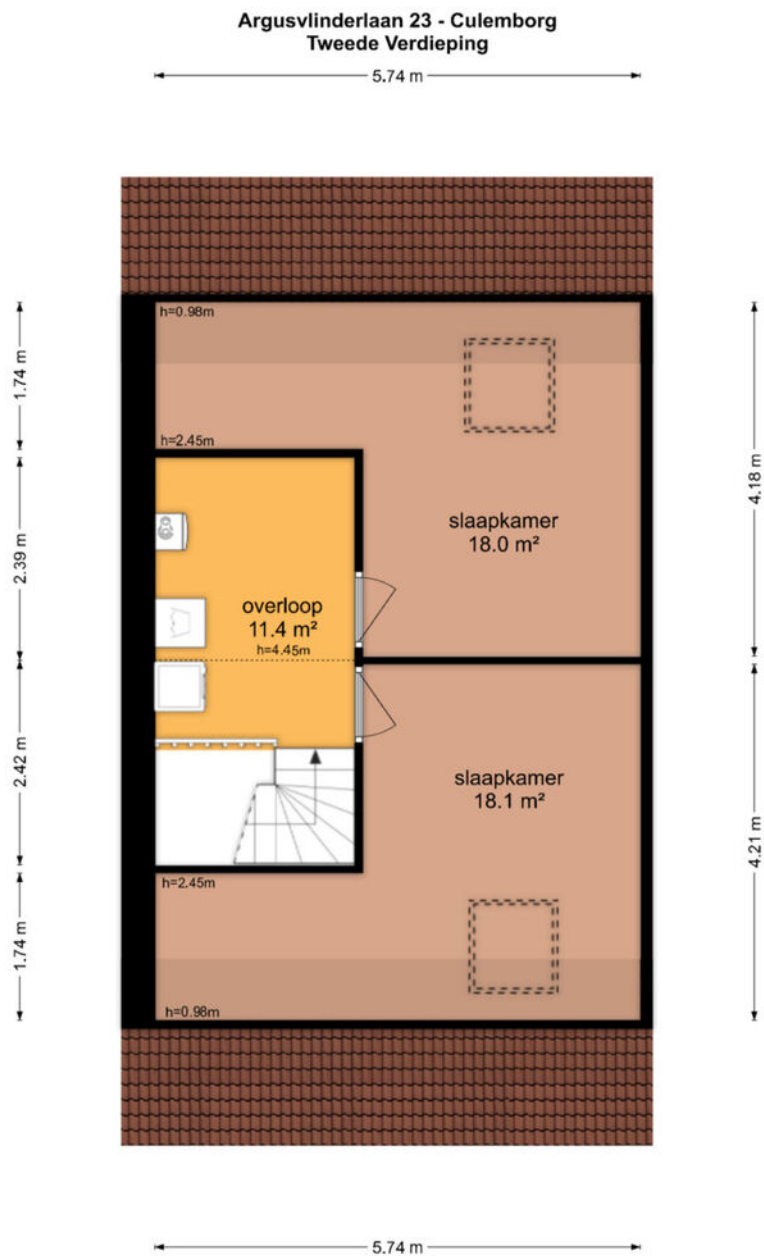

De plattegronden zijn geproduceerd voor promotionele doeleinden en ter indicatie.
Aan de plattegronden kunnen geen rechten worden ontleend
© www.objectenco.nl

PLATTEGROND

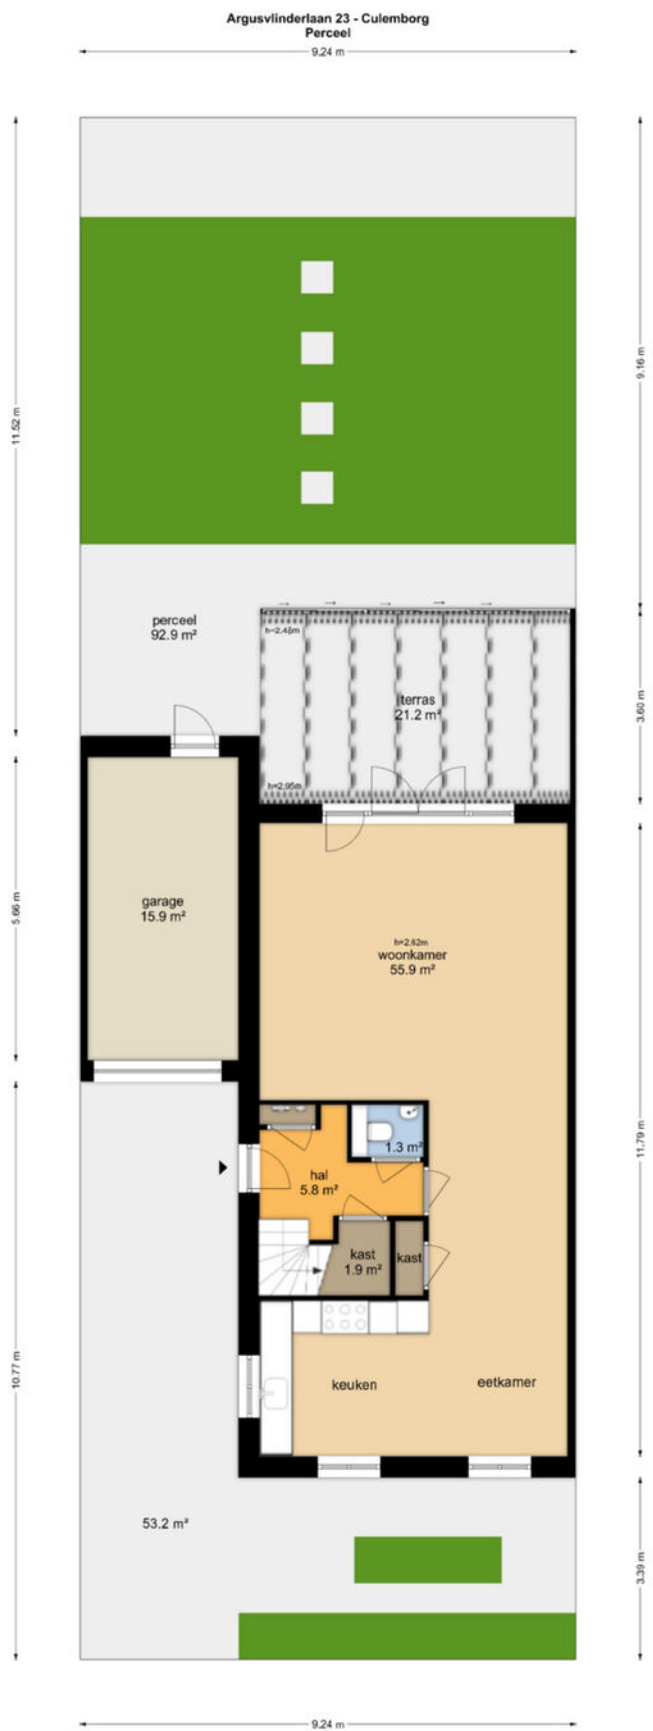

De plattegronden zijn geproduceerd voor promotionele doeleinden en ter indicatie.
Aan de plattegronden kunnen geen rechten worden ontleend.
© www.objectenro.nl

PLATTEGROND **Kadasterkaart**

Kadastrale kaart

Uw referentie: ---



12345

25

Deze kaart is noordgericht

Perceelnummer

Huisnummer

Vastgestelde kadastrale grens

Voorlopige kadastrale grens

Administratieve kadastrale grens

Bebouwing

Schaal 1: 500

Kadastrale gemeente Culemborg

Sectie N

Perceel 3853

kadaster



Voor een eensluidend uittreksel, geleverd op 16 juli 2026

De bewaarder van het kadaster en de openbare registers

Aan dit uittreksel kunnen geen betrouwbare maten worden ontleend.

De Dienst voor het kadaster en de openbare registers behoudt zich de intellectuele eigendomsrechten voor, waaronder het auteursrecht en het databankenrecht.

LOCATIE **op de kaart**

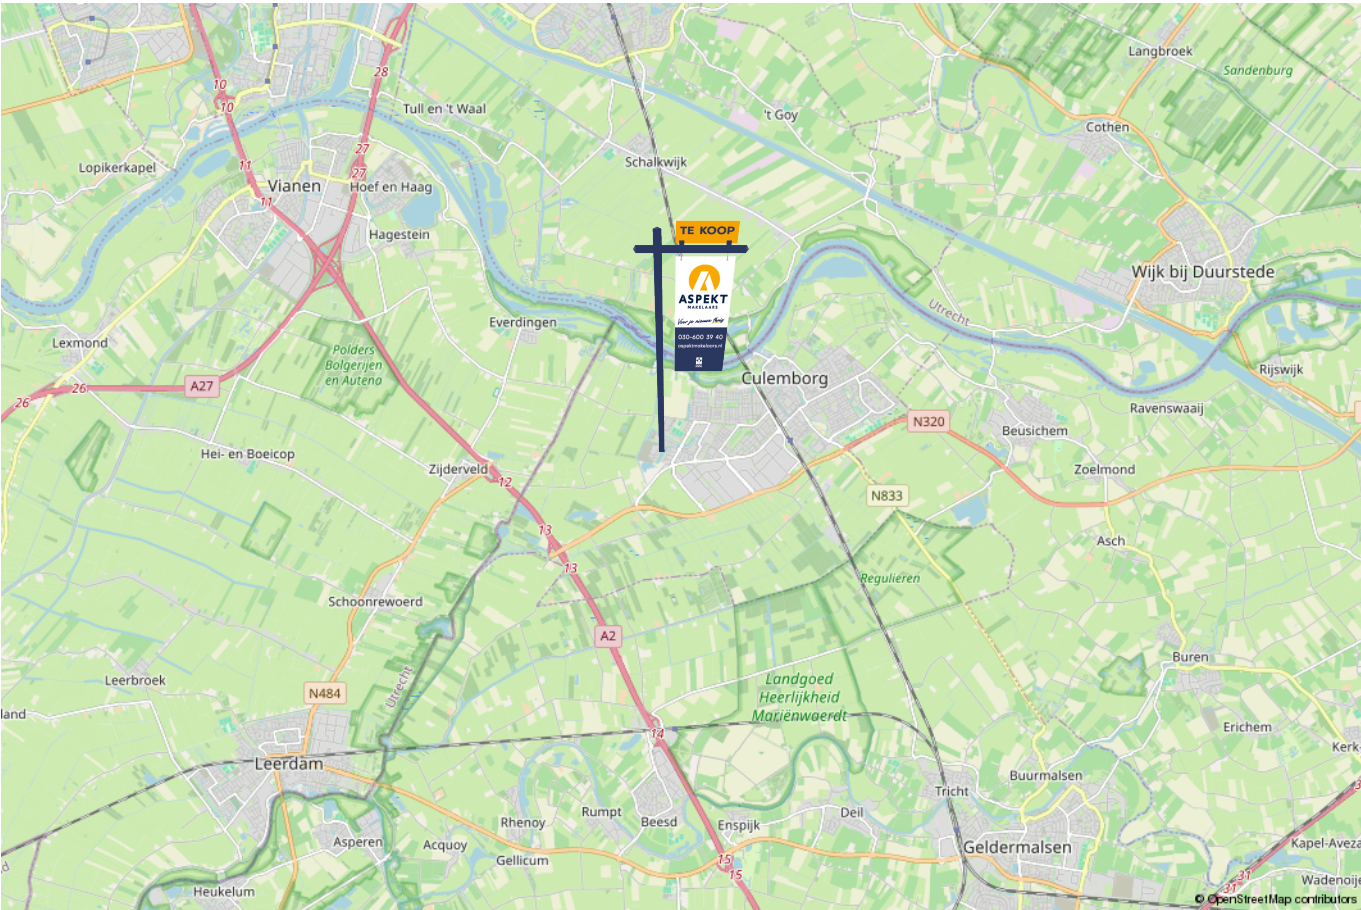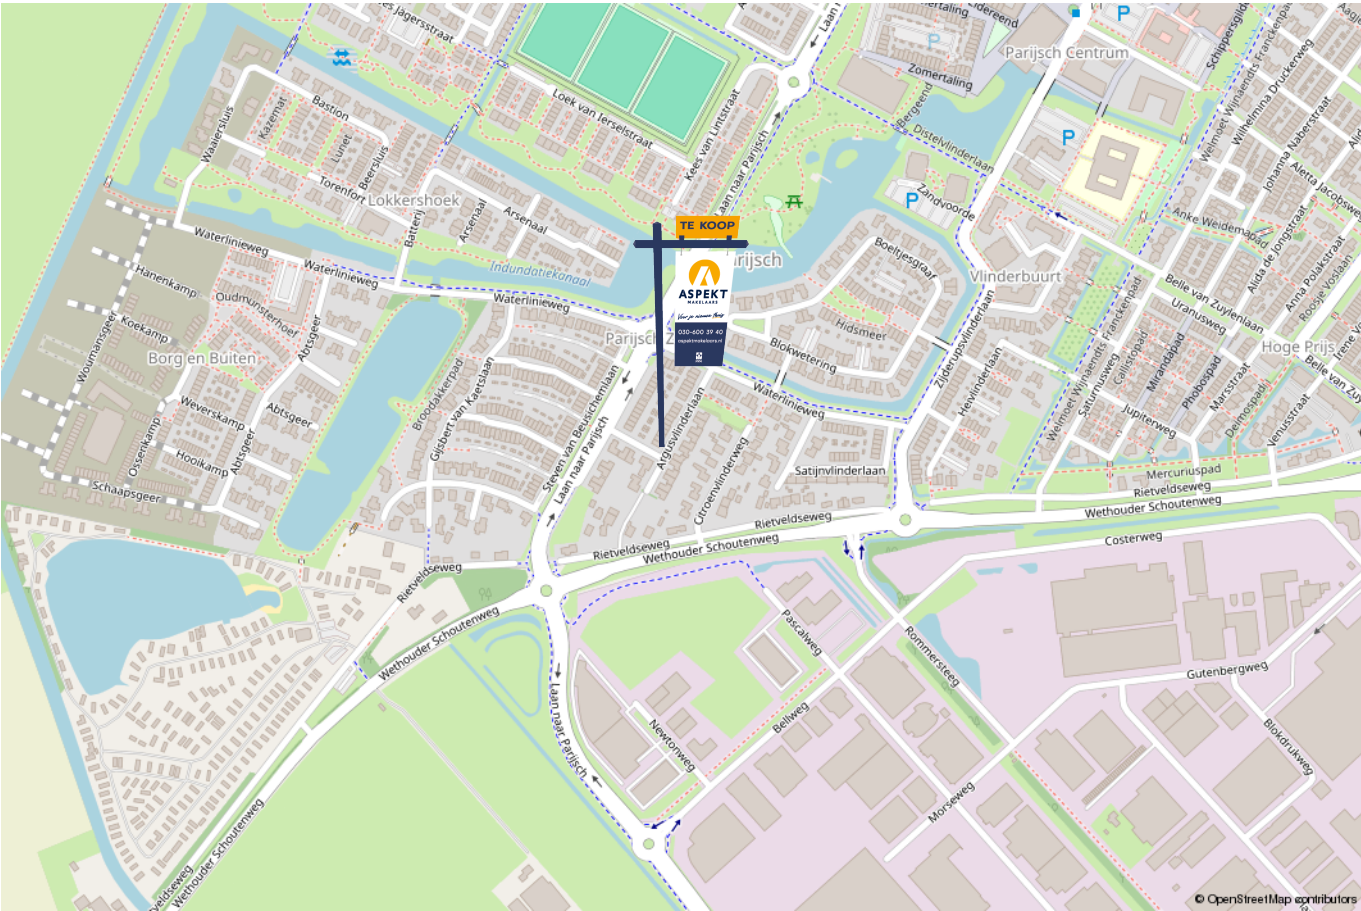

lijst van zaken

Voor de onderstaande zaken –ongeacht of ze roerend dan wel onroerend zijn– geldt dat ze soms wel en soms niet in de woning achterblijven. De lijst is bedoeld om duidelijkheid te scheppen om discussies achteraf te voorkomen.

	Blijft achter	Gaat mee	Kan worden overgenomen	n.v.t.
Woning - Interieur				
(Voorzet) openhaard met toebehoren				X
Allesbrander				X
Houtkachel				X
(Gas)kachels				X
Designradiator(en)				X
Radiatorafwerking				X
Verlichting, te weten				
- inbouwspots/dimmers				X
- opbouwspots/armaturen/lampen/dimmers				X
- losse (hang)lampen				X
-				X
-				X
(Losse)kasten, legplanken, te weten				
-				X
-				X
Raamdecoratie/zonwering binnen, te weten				
- gordijnrails				X
- gordijnen				X
- overgordijnen				X
- vitrages				X
- rolgordijnen				X

lijst van zaken

Voor de onderstaande zaken -ongeacht of ze roerend dan wel onroerend zijn- geldt dat ze soms wel en soms niet in de woning achterblijven. De lijst is bedoeld om duidelijkheid te scheppen om discussies achteraf te voorkomen.

	Blijft achter	Gaat mee	Kan worden overgenomen	n.v.t.
- lamellen				X
- jaloezieën				X
- (losse) horren/rolhorren				X
-				X
-				X
Vloerdecoratie, te weten				
- vloerbedekking				X
- parketvloer				X
- houten vloer(delen)				X
- laminaat				X
- plavuizen				X
-				X
-				X
Overig, te weten				
- spiegelwanden				X
- schilderij ophangstelsel				X
-				X
-				X
-				X
-				X
Woning - Keuken				

lijst van zaken

Voor de onderstaande zaken –ongeacht of ze roerend dan wel onroerend zijn– geldt dat ze soms wel en soms niet in de woning achterblijven. De lijst is bedoeld om duidelijkheid te scheppen om discussies achteraf te voorkomen.

	Blijft achter	Gaat mee	Kan worden overgenomen	n.v.t.
Keukenblok (met bovenkasten)				X
Keuken (inbouw)apparatuur, te weten				
- kookplaat				X
- (gas)fornuis				X
- afzuigkap				X
- magnetron				X
- oven				X
- combi-oven/combimagnetron				X
- koelkast				X
- vriezer				X
- koel-vriescombinatie				X
- vaatwasser				X
- Quooker				X
- koffiezetapparaat				X
-				X
-				X
Keukenaccessoires, te weten				
-				X
-				X
-				X
-				X
-				X
-				X

lijst van zaken

Voor de onderstaande zaken -ongeacht of ze roerend dan wel onroerend zijn- geldt dat ze soms wel en soms niet in de woning achterblijven. De lijst is bedoeld om duidelijkheid te scheppen om discussies achteraf te voorkomen.

	Blijft achter	Gaat mee	Kan worden overgenomen	n.v.t.
-				X
-				X
Woning - Sanitair/sauna				
Sauna met toebehoren				X
				X
				X
Toilet met de volgende toebehoren				
- toilet				X
- toiletrolhouder				X
- toiletborstel(houder)				X
- fontein				X
-				X
-				X
Badkamer met de volgende toebehoren				
- ligbad				X
- jacuzzi/whirlpool				X
- douche (cabine/scherm)				X
- stoomdouche (cabine)				X
- wastafel				X
- wastafelmeubel				X
- planchet				X
- toiletkast				X

lijst van zaken

Voor de onderstaande zaken –ongeacht of ze roerend dan wel onroerend zijn– geldt dat ze soms wel en soms niet in de woning achterblijven. De lijst is bedoeld om duidelijkheid te scheppen om discussies achteraf te voorkomen.

	Blijft achter	Gaat mee	Kan worden overgenomen	n.v.t.
- toilet				X
- toiletrolhouder				X
- toiletborstel(houder)				X
-				X
-				X
Woning - Exterieur/installaties/veiligheid/energiebesparing				
Schotel/antenne				X
Brievenbus				X
Kluis				X
(Voordeur)bel				X
Alarminstallatie				X
(Veiligheids)sloten en overige inbraakpreventie				X
Rookmelders				X
(Klok)thermostaat				X
Airconditioning				X
Screens				X
Rolluiken				X
Zonwering buiten				X
Telefoonaansluiting/internetaansluiting				X
Veiligheidsschakelaar wasautomaat				X
Waterslot wasautomaat				X
Zonnepanelen				X
Oplaadpunt elektrische auto				X

lijst van zaken

Voor de onderstaande zaken -ongeacht of ze roerend dan wel onroerend zijn- geldt dat ze soms wel en soms niet in de woning achterblijven. De lijst is bedoeld om duidelijkheid te scheppen om discussies achteraf te voorkomen.	Blijft achter	Gaat mee	Kan worden overgenomen	n.v.t.
				X
				X
				X
				X
				X
Warmwatervoorziening, te weten				
- CV-installatie				X
- boiler				X
- geiser				X
-				X
-				X
-				X
Isolatievoorzieningen (voorzetramen/radiatorfolie etc.), te weten				
-				X
-				X
Tuin - Inrichting				
Tuinaanleg/bestrating				X
Beplanting				X
				X
Tuin - Verlichting/installaties				
Buitenverlichting				X

lijst van zaken

Voor de onderstaande zaken -ongeacht of ze roerend dan wel onroerend zijn- geldt dat ze soms wel en soms niet in de woning achterblijven. De lijst is bedoeld om duidelijkheid te scheppen om discussies achteraf te voorkomen.

	Blijft achter	Gaat mee	Kan worden overgenomen	n.v.t.
Tijd- of schemerschakelaar/bewegingsmelder				X
				X
Tuin - Bebouwing				
Tuinhuis/buitenberging				X
Kasten/werkbank in tuinhuis/berging				X
(Broei)kas				X
				X
				X
Tuin - Overig				
Overige tuin, te weten				
- (sier)hek				X
- vlaggenmast(houder)				X
-				X
-				X
Overig - Contracten				
CV: Nee				
Boiler: Nee				
Zonnepanelen: Nee				

Kopen en verkopen



Wij staan écht voor je klaar

Bij ons geen onpersoonlijk contact, maar oprechte interesse. Wij denken graag met je mee en maken voor jou een strategie op maat voor de koop of verkoop van jouw woning. We hebben niet alleen kennis van alle wijken in Nieuwegein maar ook van Houten, Utrecht, IJsselstein en omliggende plaatsen. En we hebben ook alle bouwkundige kennis in huis om je een eerlijk advies te geven.

Persoonlijke begeleiding

Met al meer dan twintig jaar ervaring als full-service makelaarskantoor begeleiden wij je tijdens je woonreis. En we doen het net even anders. We garanderen het beste resultaat doordat onze (ver)koopstrategie altijd op maat gemaakt is, speciaal voor jou. Een huis kopen of verkopen is een van de spannendste dingen in je leven, we snappen dat je alle ins en outs hierover wilt weten. Daarom communiceren wij open, persoonlijk en kun je altijd bij ons terecht met je vragen. Ook buiten kantoor tijd, we zijn nog net geen 24/7 bereikbaar. We gaan altijd voor de 9+ tevredenheid!

Antwoord op al jouw vragen?

Binnenkort ga je een woning bezichtigen. Dat roept heel veel vragen op. Wat is deze woning nu echt waard? Wat moet ik bieden? Wat is de staat van de woning? Hoeveel kan ik financieren? En wat is mijn eigen woning waard? Allemaal vragen die van belang zijn in de volgende stap naar jouw nieuwe thuis. Wij helpen je hier graag bij!

Wij weten wat jouw huis waard is

Neem contact met ons op voor een gratis waardebepaling voor jouw huidige woning. Zo weet je wat jouw huis kan opleveren en wat jouw financiële ruimte is bij de aankoop van jouw nieuwe huis. Bij de aankoop én verkoop kunnen we je perfect begeleiden.

Bel ons en we maken een afspraak voor een gratis waardebepaling.

Gratis waardebepaling van jouw huis.

Bel 030-600 39 40
of scan de code



Notities

Notities





VERKOOP AANKOOP VERHUUR TAXATIE HYPOTHEEK

Jouw NVM-Makelaar in de regio Utrecht

Vandaag begint de woonwens van morgen. Met ons enthousiaste en betrokken team zijn wij elke dag opnieuw weer bezig om deze missie waar te maken. Of je nou op zoek bent naar jouw eerste koophuis, je huis voor de beste prijs wilt verkopen, een vrijblijvende waardebepaling van je huis wilt ontvangen of hypotheekadvies nodig hebt. Wij zorgen dat het slaagt, of we nou rechtsom of linksom moeten gaan.



Beverweide 2, 3437 TJ Nieuwegein,
030-600 39 40, info@aspektmakelaars.nl

aspektmakelaars.nl

