



NIJENKERCKESTRAAT 6 HAAKSBERGEN

€ 595.000,-- k.k.

“ ten Hag Makelaars en Financiële dienstverlening
Full service, met typisch oosterse nuchterheid ”



KENMERKEN



BOUWJAAR
1977



WOONOPPERVLAKTE
142 m²



ENERGIELABEL
A



INHOUD
904 m³



PERCEELOPPERVLAKTE
599 m²



WOONLAGEN
2



OMSCHRIJVING

Vrijstaand, gasloos en levensloopbestendig wonen met volop ruimte en comfort!

Aan de Nijenkerckestraat staat deze royale vrijstaande woning met twee slaapkamers, meerdere leefruimtes, een aangebouwde garage en veel bergruimte. De woning is volledig gasloos en beschikt over een warmtepompinstallatie, vloerverwarming en maar liefst 36 zonnepanelen, waardoor comfortabel en energiezuinig wonen centraal staat.

Naast het moderne comfort van duurzame installaties biedt de woning een ruime basis en volop mogelijkheden om het geheel verder naar eigen smaak te moderniseren.

Indeling

Begane grond:

Via de entree bereik je de hal met toiletruimte. Aan de voorzijde bevindt zich de ruime woonkamer die voorzien is van elektrisch zonnescherm en een extra kamer, die uitstekend geschikt is als werk-, hobby- of speelkamer.

De woonkamer staat in verbinding met de royale eetkamer. Vanuit hier is de overkapping aan de zijkant bereikbaar. De keuken bevindt zich centraal in de woning en sluit aan op de praktische bijkeuken met witgoed aansluitingen.

Aan de achterzijde bevinden zich twee slaapkamers. De royale hoofdslaapkamer beschikt over een vaste kastenwand en geeft toegang tot de badkamer met ligbad, douche, wastafel en toilet. Daarnaast is op de begane grond een tweede sanitaire voorziening aanwezig, bestaande uit een douche, wastafel en toilet. Dankzij de slaapkamers en sanitaire voorzieningen op de begane grond leent de woning zich uitstekend voor levensloopbestendig wonen.



AANTAL SLAAPKAMERS
2



OVERIG INPANDIGE RUIMTE
22 m²



NIJENKERCKESTRAAT 6, HAAKSBERGEN

Garage en zolder:

De aangebouwde garage is zowel vanuit de woning als via de dubbele deuren aan de voorzijde bereikbaar. Achter in de garage bevindt zich een afzonderlijke berging.

Boven een groot deel van de woning ligt een ruime zolderverdieping. Deze is bereikbaar via een luik en biedt veel extra opslagruimte.

Buiten:

De tuin loopt rondom de woning en is vanuit meerdere vertrekken rechtstreeks bereikbaar. Verspreid rondom het huis bevinden zich diverse terrassen en overkappingen, waardoor er volop ruimte is om meerdere beschutte zitplekken te creëren. Zo kun je op verschillende momenten van de dag een fijne plek in de zon of juist in de schaduw opzoeken en optimaal genieten van het buitenleven.

Naast de woning bevindt zich veel gemeentelijk groen. Dit zorgt voor extra privacy en geeft de directe woonomgeving een aangename, groene uitstraling. Aan de voorzijde beschikt de woning bovendien over een ruime oprit, waarop meerdere auto's achter elkaar kunnen worden geparkeerd.

Ligging:

De woning ligt in een rustige woonomgeving in Haaksbergen, op korte afstand van winkels, scholen, sportvoorzieningen en het centrum. Ook het groene buitengebied is eenvoudig bereikbaar.

NIJENKERCKESTRAAT 6, HAAKSBERGEN

Bijzonderheden:

- Bouwjaar 1977;
- Woonoppervlakte: ca. 142 m²;
- Overige inpandige ruimte: ca. 22 m²;
- Gebouwgebonden buitenruimte: ca. 43 m²
- Perceeloppervlakte: ca. 599 m²;
- Energielabel A;
- Volledig gasloos;
- Voorzien van een warmtepompinstallatie;
- Voorzien van vloerverwarming;
- Zonnepanelen: 36;
- Elektrisch zonneschermbaan aan de voorzijde;
- Ruime oprit met parkeergelegenheid voor meerdere auto's;
- Aangebouwde garage met berging;
- Ruime zolderverdieping (bergruimte);
- Meerdere overkappingen;
- Volop mogelijkheden voor modernisering.

Bijzonderheden koopovereenkomst:

- Er is pas sprake van een rechtsgeldige koopovereenkomst als de particuliere verkoper en de particuliere koper de koopovereenkomst hebben ondertekend (schriftelijkheidsvereiste). Een bevestiging van de mondelinge overeenstemming per e-mail of een toegestuurd concept van de koopovereenkomst worden niet gezien als een "ondertekende overeenkomst".
- Er wordt ten behoeve en op verzoek van verkoper een bankgarantie/waarborgsom van 10% van de koopsom opgenomen.
- Er wordt een ouderdomsclausule in de te sluiten koopovereenkomst opgenomen.
- Er wordt een niet-zelfbewoningsclausule in de te sluiten koopovereenkomst opgenomen.

Aan deze objectinformatie kunnen geen rechten worden ontleend en deze informatie kan niet als aanbieding of offerte worden beschouwd. Indien u een aanbieding wenst, kan de makelaar deze, na goedkeuring door de opdrachtgever, op basis van specifieke gegevens verzorgen.






























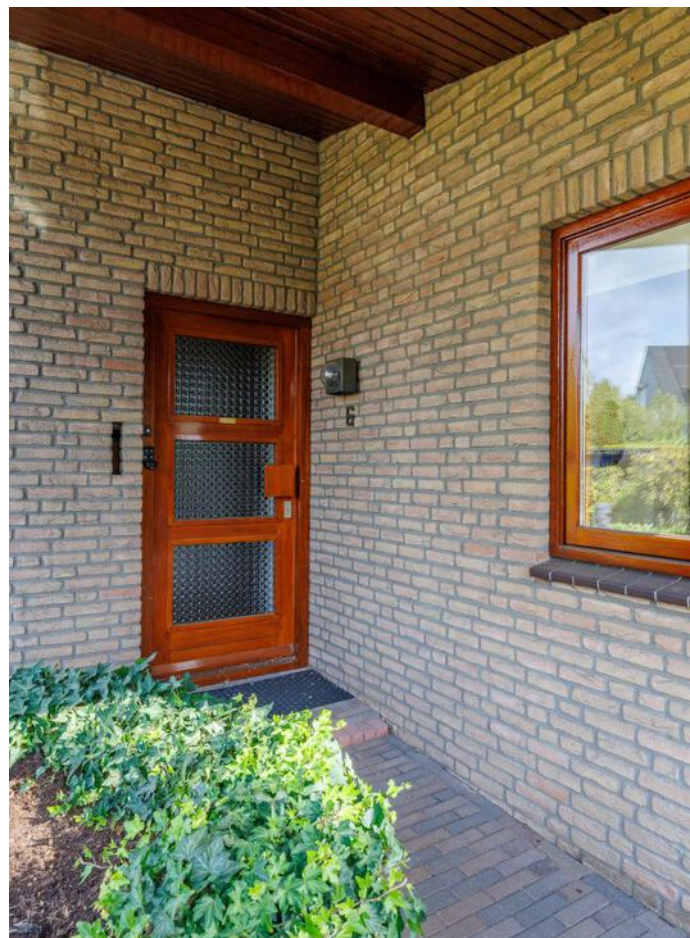




LOCATIE OP DE KAART

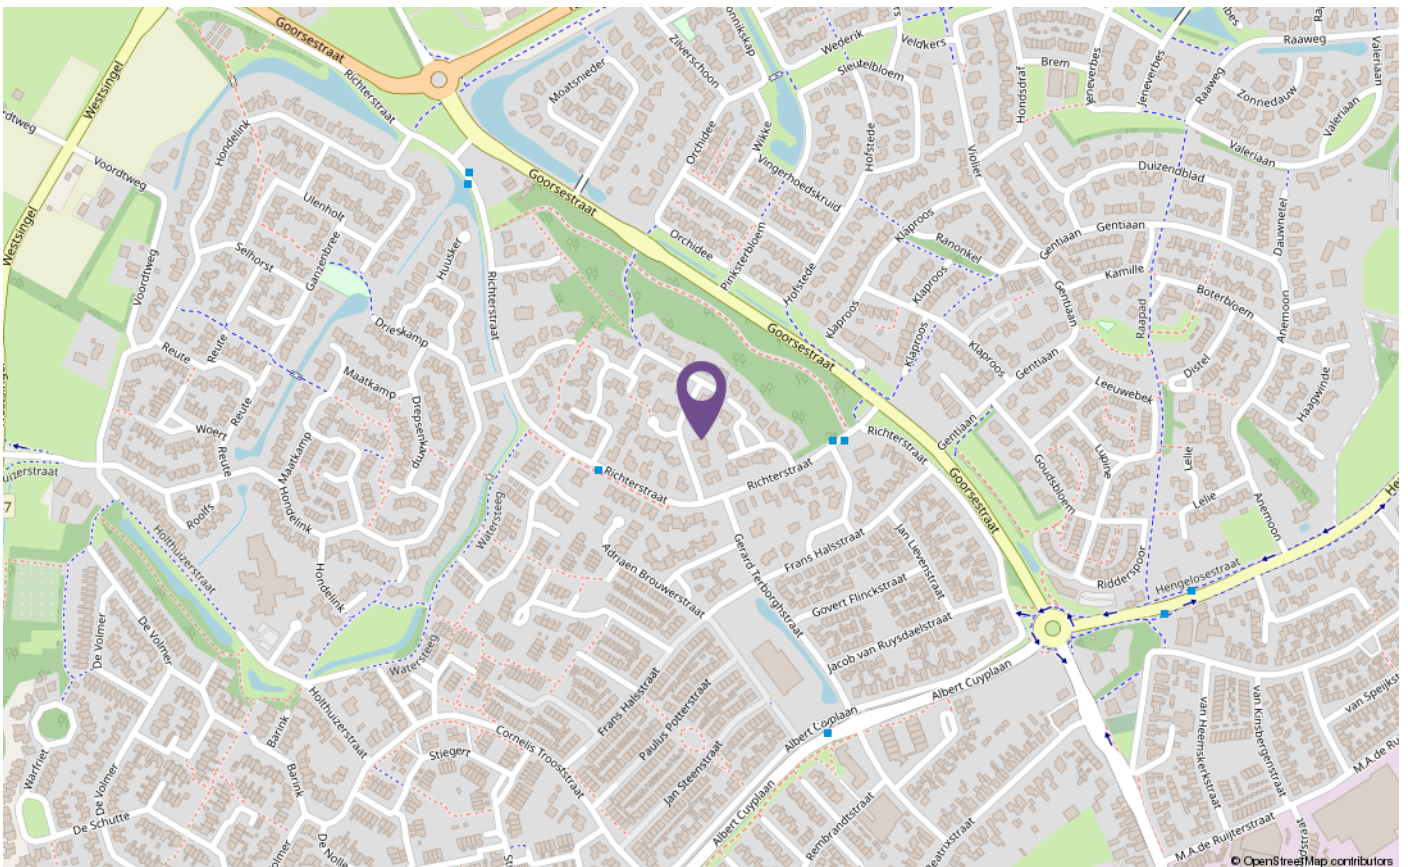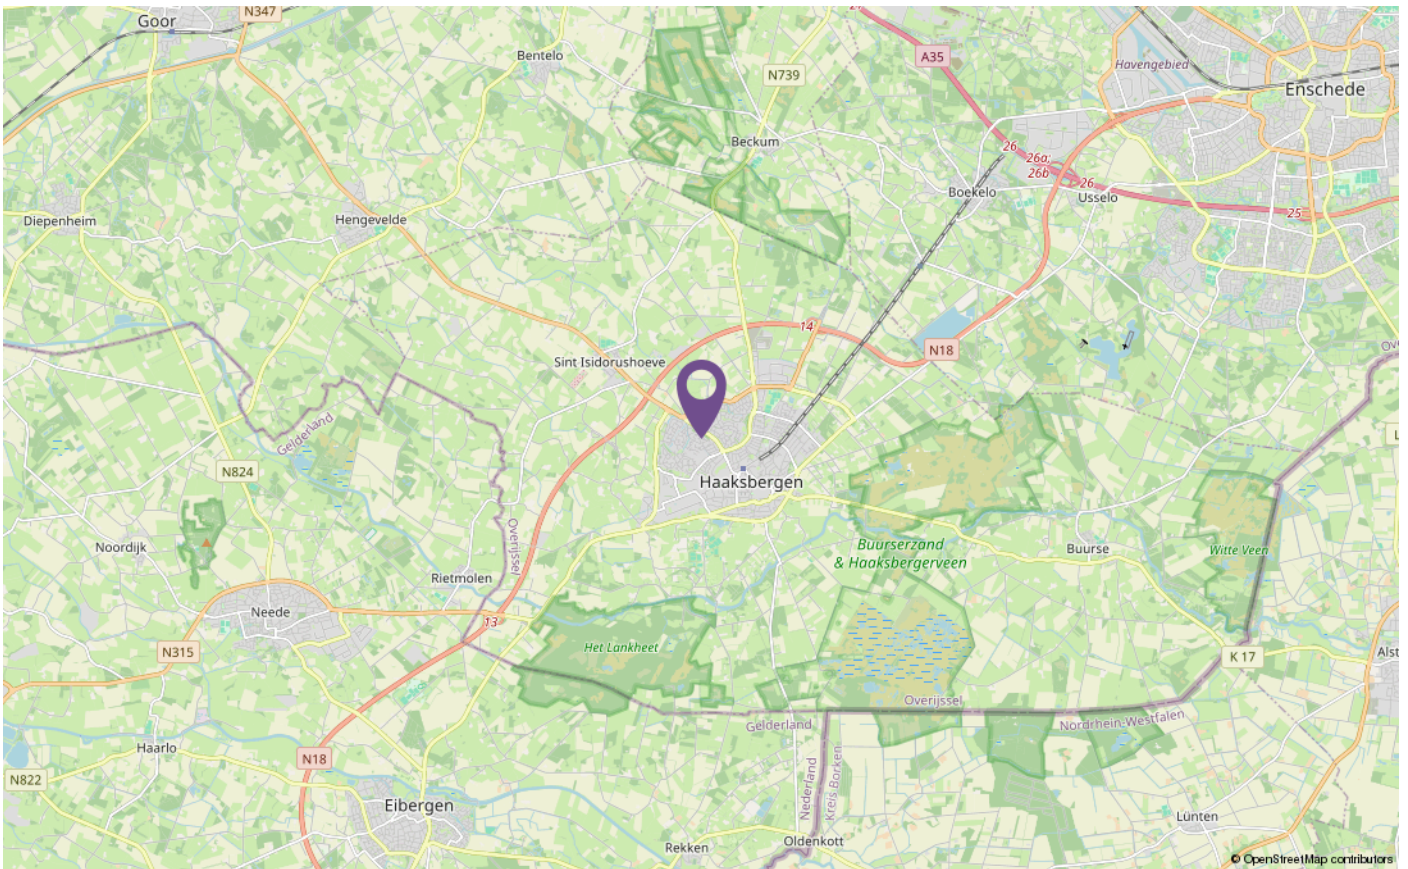

PLATTEGRONDEN

Nijkerckestraat 6 - Haaksbergen
Begane Grond

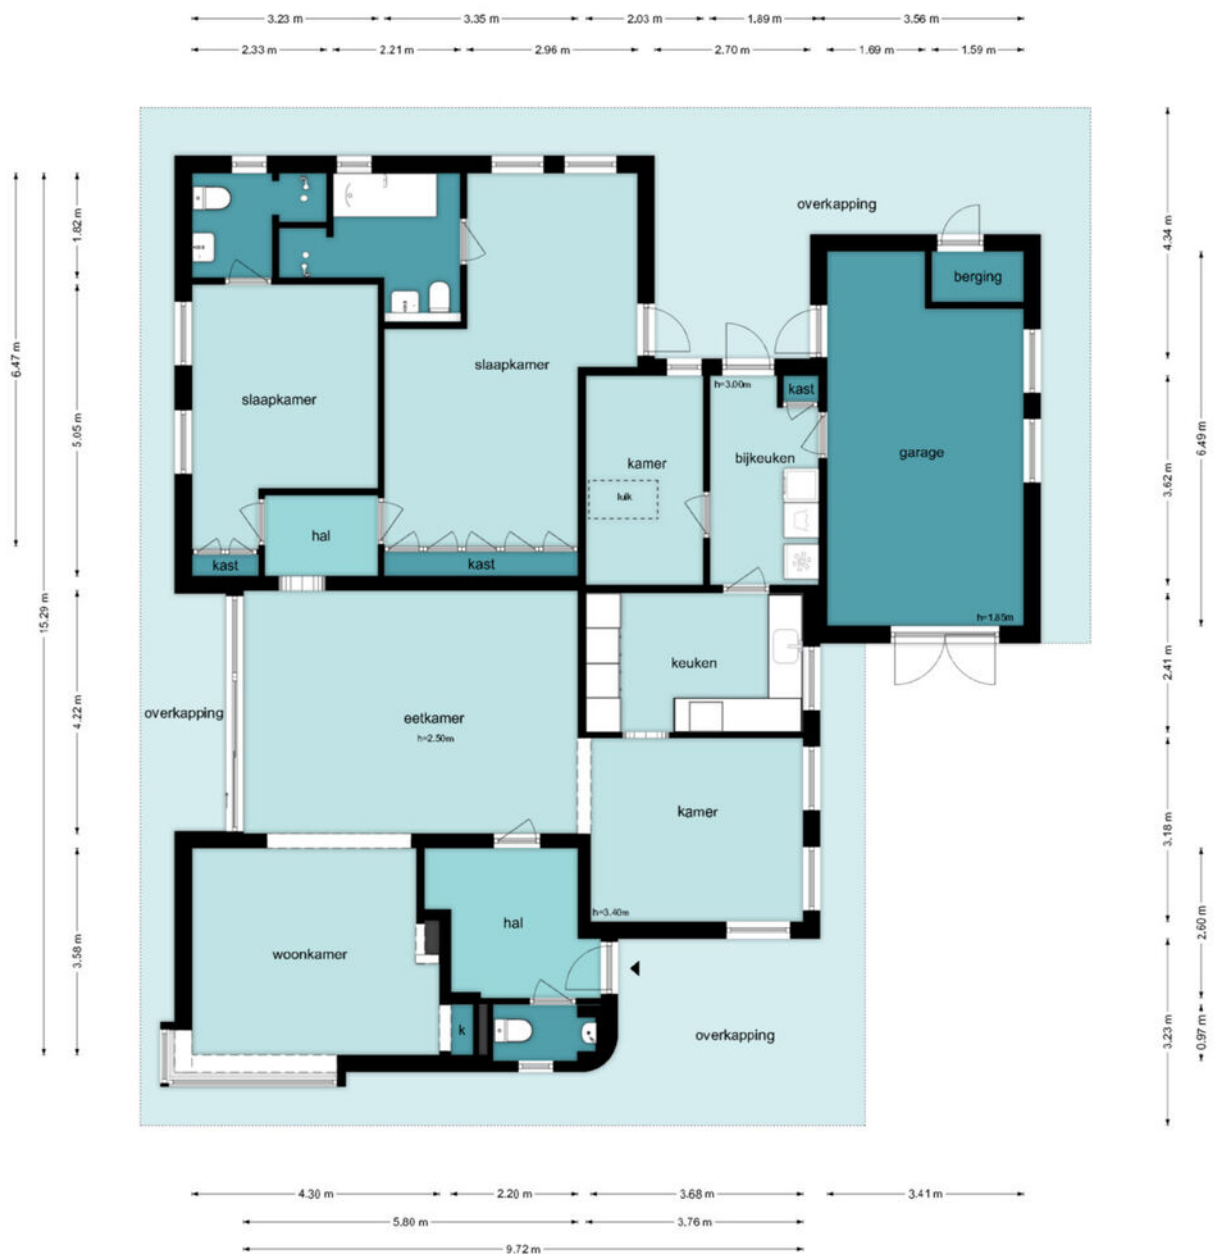

De plattegronden zijn geproduceerd voor promotionele doeleinden en ter indicatie.
Aan de plattegronden kunnen geen rechten worden ontleend.
© www.objedens.nl

PLATTEGRONDEN



De plattegronden zijn geproduceerd voor promotionele doeleinden en ter indicatie.
Aan de plattegronden kunnen geen rechten worden ontleend.
© www.objecten.nl

KADASTER



Kadastrale kaart

Uw referentie: Jsli



12345 25 Deze kaart is noordgericht Perceelnummer Huisnummer Vastgestelde kadastrale grens Voorlopige kadastrale grens Administratieve kadastrale grens Bebouwing	Schaal 1: 500 Kadastrale gemeente Haaksbergen Sectie K Perceel 3702	kadaster 
--	---	---

Voor een eensluidend uittreksel, geleverd op 16 juni 2026
De bewaarder van het kadaster en de openbare registers

Aan dit uittreksel kunnen geen betrouwbare maten worden ontleend.
De Dienst voor het kadaster en de openbare registers behoudt zich de intellectuele eigendomsrechten voor, waaronder het auteursrecht en het databankenrecht.

LET OP:
duurzaamheid
was nog nooit
zo eenvoudig
en lonend!

Transformeer uw huis naar een duurzaam paradijs met onze innovatieve hypotheken en verzekeringen

Bij Hypotheeknet | ten Hag begrijpen we dat het tijd is om actie te ondernemen en een positieve impact op ons milieu te maken. Met onze duurzame hypotheken en verzekeringen beschermt u niet alleen uw huis, maar draagt u ook bij aan een groenere toekomst.

Hypotheken

Stelt u zich eens voor: zonnepanelen die zonne-energie opwekken, een warmtepomp die uw huis efficiënt verwarmt, en een regenwateropvangsysteem dat kostbaar water bespaart. Dit zijn slechts enkele van de vele duurzame upgrades die u met onze hypotheken en verzekeringen kunt realiseren.

Verzekeringen

Wat maakt onze verzekeringsoplossingen voor verduurzaming zo uniek? We bieden niet alleen uitgebreide dekking voor uw duurzame investeringen, maar ook ondersteuning gedurende het hele proces. Onze deskundige adviseurs staan klaar om u te helpen bij het kiezen van de juiste dekking die aansluit bij duurzame maatregelen.

Wanneer u kiest voor Hypotheeknet | ten Hag, kiest u voor gemoedsrust en een duurzame toekomst. Onze verzekeringsoplossingen bieden niet alleen financiële bescherming, maar u levert ook een positieve bijdrage aan het milieu. Bovendien belonen we milieubewuste klanten met aantrekkelijke kortingen en beloningen.

Waarom wachten?

Neem vandaag nog de eerste stap
naar een duurzamer leven!

Bel 053-850 60 70 of bezoek onze website op
www.tenhag.nl om meer te weten te komen over de
mogelijkheden op het gebied van verduurzaming.

ALGEMENE VERKOOPVOORWAARDEN

Koopovereenkomst

De overeenkomst wordt gesloten op basis van een NVM-koopakte volgens het laatste model vastgelegd door de NVM, de Consumentenbond en de Vereniging Eigen Huis. Voor de verkoop zijn verkoopvoorwaarden gesteld die hieronder zijn opgenomen. Bij het uitbrengen van een bieding en het sluiten van een koopovereenkomst wordt men geacht bekend te zijn met deze verkoopvoorwaarden en deze te aanvaarden.

Waarborgsom

Op verzoek van verkoper zal bij het sluiten van de koopovereenkomst tot meerdere zekerheid voor de nakoming van de verplichtingen van koper binnen een bepaalde tijd een waarborgsom c.q. bankgarantie ter grootte van 10 procent van de overeengekomen koopsom worden verlangd.

Bouwtechnische keuring

Koper wordt in de gelegenheid gesteld de woning voor het sluiten van de koopovereenkomst te laten keuren door een erkend bouwtechnisch bureau om eventuele bouwkundige gebreken vast te stellen, danwel de woning te laten controleren op de aanwezigheid van asbesthoudende materialen en/of de grond op enige verontreiniging te laten onderzoeken. De kosten voor deze keuring komen voor rekening van de koper.

Bedenktijd

Een aspirant-koper die in zijn hoedanigheid van consument een woning koopt, krijgt drie dagen bedenktijd om de koopovereenkomst te ontbinden. Deze bedenktijd begint om 0.00 uur van de dag die volgt op de dag dat de tussen partijen opgemaakte en door beide partijen ondertekende akte (in kopie) aan de aspirant-koper ter hand is gesteld, voor welke ontvangst aspirant-koper een ontvangstbevestiging ondertekent.

Deze bedenktijd eindigt tegen 24.00 uur van de laatste dag die van de bedenktijd deel uitmaakt. Indien de bedenktijd op een zaterdag, zondag of algemeen erkende feestdag eindigt, wordt deze verlengd tot en met de eerstvolgende dag die niet een zaterdag, zondag of algemeen erkende feestdag is. De bedenktijd wordt, zo nodig, zoveel verlengd, dat daarin tenminste twee dagen voorkomen die niet een zaterdag, zondag of algemeen erkende feestdag is.

Aankoopmakelaar inschakelen

Voor deze woning treedt een medewerker van ten Hag makelaarsgroep op als verkoopmakelaar. Wij raden u aan om bij interesse in deze woning zelf ook een makelaar in te schakelen. Uw eigen aankoopmakelaar zorgt ervoor dat u de beste deal sluit en u zich niet teveel door emoties laat beïnvloeden. Hij of zij wint belangrijke informatie in over de woning zoals (verborgen) gebreken, erfdienstbaarheden, de bouwkundige staat, de omgeving en het bestemmingsplan en geeft inzicht in de reële waarde van de woning. Uw eigen aankoopmakelaar verdient zich zonder meer terug, hij of zij zal voor u de meest voordelige aankoop prijs realiseren. U koopt zekerheid én het bespaart u tijd en geld. De makelaars van ten Hag Makelaarsgroep bemiddelen ook graag voor uw aankoop wanneer u voor een woning kiest, die niet in onze portefeuille zit.

Simone Woldendorp

Erkend Hypotheekadviseur

No-nonsense, behulpzaam en een echte aanpakker. Simone werkt deels op de ten Hag locatie in Hengelo en deels in Vroomshoop. Hoort graag de wensen en dromen van mensen en doet er alles aan om deze te laten uitkomen. Simone is inmiddels al 26 jaar hypotheekadviseur en doet dit nog altijd met grote passie.



Services

Een hypotheek afsluiten doet u niet iedere dag. De hypotheekadviseurs van HypotheekNet - ten Hag gelukkig wel. Zij zorgen ervoor dat u de beste optie vindt die bij uw situatie past.

- ✓ REGIONALE KENNIS
- ✓ LANDELIJK NETWERK

Weten hoeveel u kunt financieren?

Bent u opzoek naar een nieuwe woning en benieuwd hoeveel u exact kan financieren? Neem contact met ons op!

- ✓ ONAFHANKELIJKE ADVISEURS
- ✓ GUNSTIGSTE HYPOTHEEK VOOR U



Neem contact op voor meer informatie met Simone via:

HypotheekNet - ten Hag

053 850 6004

binnendienst@hypnet.nl of

s.woldendorp@tenhag.nl

HYPOTHEEKNET



Bij ons vindt u altijd de hypotheek die bij úw toekomst past!

Een hypotheek afsluiten doet u niet iedere dag. Als het goed is gaat uw hypotheek jaren mee, misschien zelfs wel voor de rest van uw leven. Daarom gaat u bij de keuze voor een hypotheek niet over één nacht ijs. U laat zich uitgebreid adviseren over de mogelijkheden, waarbij uw persoonlijke situatie en uw toekomstplannen het uitgangspunt zijn.

Kortom, voor uitgebreid deskundig hypotheekadvies gaat u naar HypotheekNet!

HypotheekNet is een onafhankelijke, landelijke keten waar de adviseurs u helpen de hypotheek te vinden die het beste bij u past. Wij behoren tot de grootste hypotheekadviseurs van Nederland.

U heeft bij HypotheekNet keuze uit alle gerenommeerde geldverstrekkers, waardoor u een goede vergelijking kunt maken. De adviseurs van HypotheekNet weten wat er speelt in de markt.

Neem gerust contact met ons op!

Bel ons voor een afspraak via telefoonnummer (053)8506004, of kijk voor meer informatie op <https://financieel.tenhag.nl/hypotheken/>

OPSTALVERZEKERING

De woning moet goed beschermd zijn tegen alle risico's van buitenaf. Graag maken wij van deze gelegenheid gebruik om u te attenderen op onze woonhuisverzekering. Deze dekt onder andere de schade als gevolg van brand, ontploffing, blikseminslag, inbraak, diefstal, storm, waterschade, rook- en roet, neervallen van luchtvaartuigen, aanrijding en aanvaring, omvallen van bomen en (indien gewenst) alle van buiten komende onheilen. De opstalverzekering kan ondergebracht worden in het door ons speciaal ontwikkelde ten Hag Privé-Pakket. Het ten Hag Privé-Pakket is een bijzonder slimme en voordelige manier van verzekeren. Vrijwel alle gangbare (gezins)verzekeringen kunnen in het pakket ondergebracht worden in drie verschillende categorieën te weten: wonen, verkeer en recreatie. Denkt u hierbij aan de inboedel-, aansprakelijkheid-, rechtsbijstand-, auto en bijvoorbeeld de doorlopende reisverzekering. Het ten Hag Privé-Pakket kent een aantal aantrekkelijke voordelen zoals:

- Pakketkorting vanaf 3 verzekeringen: Hoe meer verzekeringen er ondergebracht worden in het pakket des te hoger wordt de pakketkorting. Deze kan zelfs oplopen tot maar liefst 10 % bij 6 of meer verzekeringen.
- Termijnbetaling zonder kostenopslag: U bepaalt dus zelf of u per maand, half jaar, kwartaal of per jaar uw premie wilt voldoen. Voor de premie maakt dit geen verschil.
- Één polisblad: Al uw verzekeringen komen overzichtelijk op één polisblad, Mijn pagina: Eenvoudig en snel uw eigen polisgegevens beheren via www.financieel.tenhag.nl/
- Dekking: Zeer ruime dekking tegen alle plotselinge en onvoorziene van buiten komende onheilen voor de opstal- en inboedelverzekering



Wilt u meer weten over onze financiële dienstverlening?

Neem dan gerust contact met ons op! Indien u dit wenst kunnen wij u in een persoonlijk gesprek verder informeren over de mogelijkheden. (053) 850 60 70



INTERESSE IN DEZE WONING? NEEM CONTACT MET ONS OP!

Burgemeester Jansenplein 30 | 7551 ED | Hengelo
074-250 65 66 | hengelo@tenhag.nl | tenhag.nl



Rico ten Hag
r.tenhag@tenhag.nl
074-250 6566

Volg ons op social media!

