

Klipperstraat 16
Dronten

5←12



**JOUW
VOLGENDE
STAP?**

Bieden vanaf prijs
€ 415.000,- k.k.



Bieden vanaf prijs:
€ 415.000,- k.k.



KLIPPERSTRAAT 16

Een volledig gerenoveerde en uitgebouwde 2-onder-1-kapwoning met 127 m² woonoppervlakte en een perceel van 264 m². Deze woning heeft een slaap- en badkamer op de begane grond, drie slaapkamers en een tweede badkamer op de eerste verdieping. Verder beschik je over een grote achtertuin op het westen, een royale vrijstaande berging van circa 32 m², 16 zonnepanelen, twee airco's en energielabel A++.

De ligging maakt het woonplaatje compleet. Je woont hier in een woonwijk vlak bij het centrum van Dronten, met winkelcentrum Suydersee op loopafstand. Hierdoor heb je winkels en andere dagelijkse voorzieningen gemakkelijk binnen handbereik.

Type woning

2-onder-1-kapwoning

Tuinligging

west

Woonoppervlakte

127 m²

Soort garage

geen garage

Perceeloppervlakte

264 m²

Verwarming

c.v.-ketel,
vloerverwarming
gedeeltelijk, elektrische
verwarming, houtkachel

Slaapkamers

4

Isolatie

dakisolatie, muurisolatie,
vloerisolatie, dubbel glas

Bouwjaar

1965

Inhoud

451 m³

Energielabel

A++



BEGANE GROND

Stap de woning binnen in de ruime hal. Hier tref je de trapopgang, de toegang tot de woonkamer en de toiletruimte. Het toilet is modern betegeld en uitgevoerd met een zwevend toilet en wastafelmeubel. De keramische parketvloer loopt door in de hal en geeft de entree een verzorgde uitstraling. Vanuit de hal is ook een grote inpendige berging bereikbaar. Hier bevindt zich ruimte voor de wasmachine en vanuit deze berging heb je toegang tot een praktische kelder-/provisiekast. Samen bieden deze ruimtes volop mogelijkheden om voorraad, huishoudelijke spullen en andere zaken op te bergen.

De royale woonkamer strekt zich uit over een groot deel van de begane grond. Aan de voorzijde zorgen de brede raampartijen voor een fijne hoeveelheid daglicht. De laminaatvloer en glad afgewerkte wanden vormen een rustige basis en centraal in de leefruimte staat de houtkachel. Hierdoor kun je de kamer prettig verdelen in een zit- en eetgedeelte. Een airco zorgt daarnaast voor extra comfort.

Via een open doorgang bereik je de keuken aan de achterzijde. Deze is uitgevoerd in een L-opstelling en voorzien van een inductiekookplaat, afzuigkap, combi-oven, vaatwasser en koelkast. Vanuit de keuken stap je via een loopdeur rechtstreeks de achtertuin in.

Aansluitend bereik je de ruime slaapkamer op de begane grond. Deze beschikt over een inbouwkast en een eigen airco. De directe toegang tot de en-suite badkamer maakt deze indeling bijzonder praktisch voor wie graag alle belangrijke woonvoorzieningen op één verdieping heeft. De ruime badkamer is uitgevoerd met houtlook tegels in combinatie met witte wandtegels. Je beschikt hier over een inloopdouche, zwevend toilet, dubbele wastafel met meubels, een toiletkast, designradiator en een aansluiting voor de wasmachine.





Royale woonkamer

Keuken in L-opstelling



Slaapkamer op begane grond




Ruime badkamer



1E VERDIEPING

Vanaf de overloop zijn drie ruime slaapkamers, de tweede badkamer en een grote bergruimte bereikbaar. Twee slaapkamers beschikken over een inbouwkast, zodat kleding en andere spullen gemakkelijk kunnen worden opgeborgen. De slaapkamers en overloop zijn voorzien van laminaat en alle slaapkamers beschikken over rolluiken.

De tweede badkamer is licht betegeld en ingericht met een inloopdouche, wastafel en zwevend toilet. Vloerverwarming zorgt hier voor extra comfort. Een fijne aanvulling op deze verdieping is de royale berg-/stookruimte. Deze is voorzien van plavuizen en beschikt over een pantry. Ook de cv-installatie bevindt zich hier. De ruimte biedt daarmee niet alleen veel extra opbergmogelijkheden, maar kan dankzij de aanwezige pantry ook praktisch worden benut.

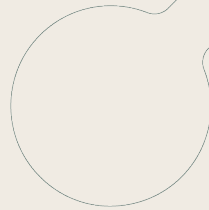

Ruime kamers



2e badkamer op verdieping





BIJZONDERHEDEN

- Energielabel: A++
- Voorzien van 16 zonnepanelen en 2 airco's
- 4 slaapkamers en 2 badkamers, waarvan een slaap- en badkamer op de begane grond
- Achtertuin van circa 144 m² op het westen met achterom
- Vrijstaande berging van circa 32 m², voorzien van elektra en water en met dak- en muurisolatie
- Aanvaarding: in overleg

TUIN

Achter de woning ligt een verrassend ruime en verzorgde achtertuin van circa 18 meter diep en 8 meter breed, gelegen op het westen. De combinatie van bestrating en kleurrijke beplanting zorgt voor een prettige balans tussen groen en praktisch gebruik. Direct bij de woning is voldoende ruimte voor een grote tuintafel, terwijl je verderop in de tuin gemakkelijk nog een extra zitplek kunt creëren. Dankzij de westelijke ligging zijn er volop mogelijkheden om later op de dag van de zon te genieten.

Achter in de tuin staat een royale vrijstaande berging van circa 32 m². Deze is verdeeld in twee ruimtes en voorzien van elektra en water. Zo heb je bijzonder veel ruimte voor fietsen, tuingereedschap, opslag of bijvoorbeeld het uitoefenen van een hobby. De achtertuin is bovendien voorzien van een achterom.




Ruime en verzorgde tuin



Op het westen gelegen



Groene omgeving

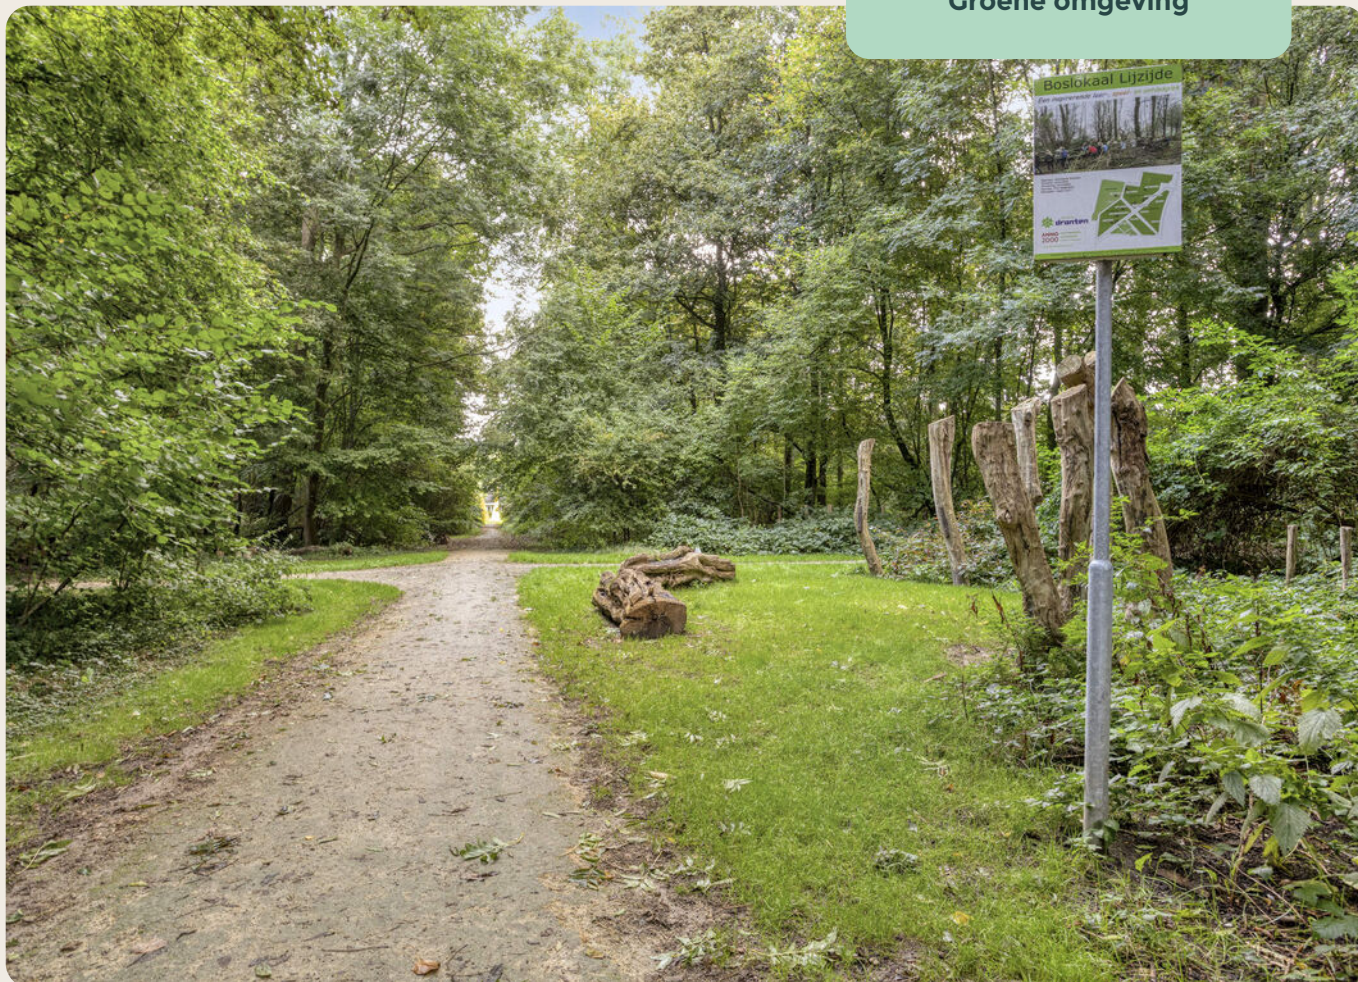

Straatbeeld





ZIE JE HET AL VOOR JE?

Jouw eigen woning. Misschien voelt het nog spannend en nieuw of ben je al lang aan de gedachte gewend. In welk moment je ook zit, het moet goed voelen. Van het moment dat je de sleutel omdraait tot het moment dat je de deur achter je dichttrekt. Want dit kan weleens jouw nieuwe thuis zijn...

☎ 0321 - 386 286 📞 06 - 440 106 46

Direct een bod doen

Laat het ons direct weten als je enthousiast bent. Je mag ons bellen of mailen met jouw bod.

Er kan vaak meer dan je denkt

Is de woning het nog niet helemaal of twijfel je ergens over? Laat het ons weten. Met onze bouwkundige achtergrond zien we snel of jouw wensen haalbaar zijn. En mocht dat niet lukken voor deze woning, dan zoeken we uiteraard samen verder naar een woning die wél helemaal past.

5VOOR12

PLATTEGROND




PLATTEGROND



Aan de plattegronden kunnen geen rechten worden ontleend
© Zibber www.zibber.nl

PLATTEGROND

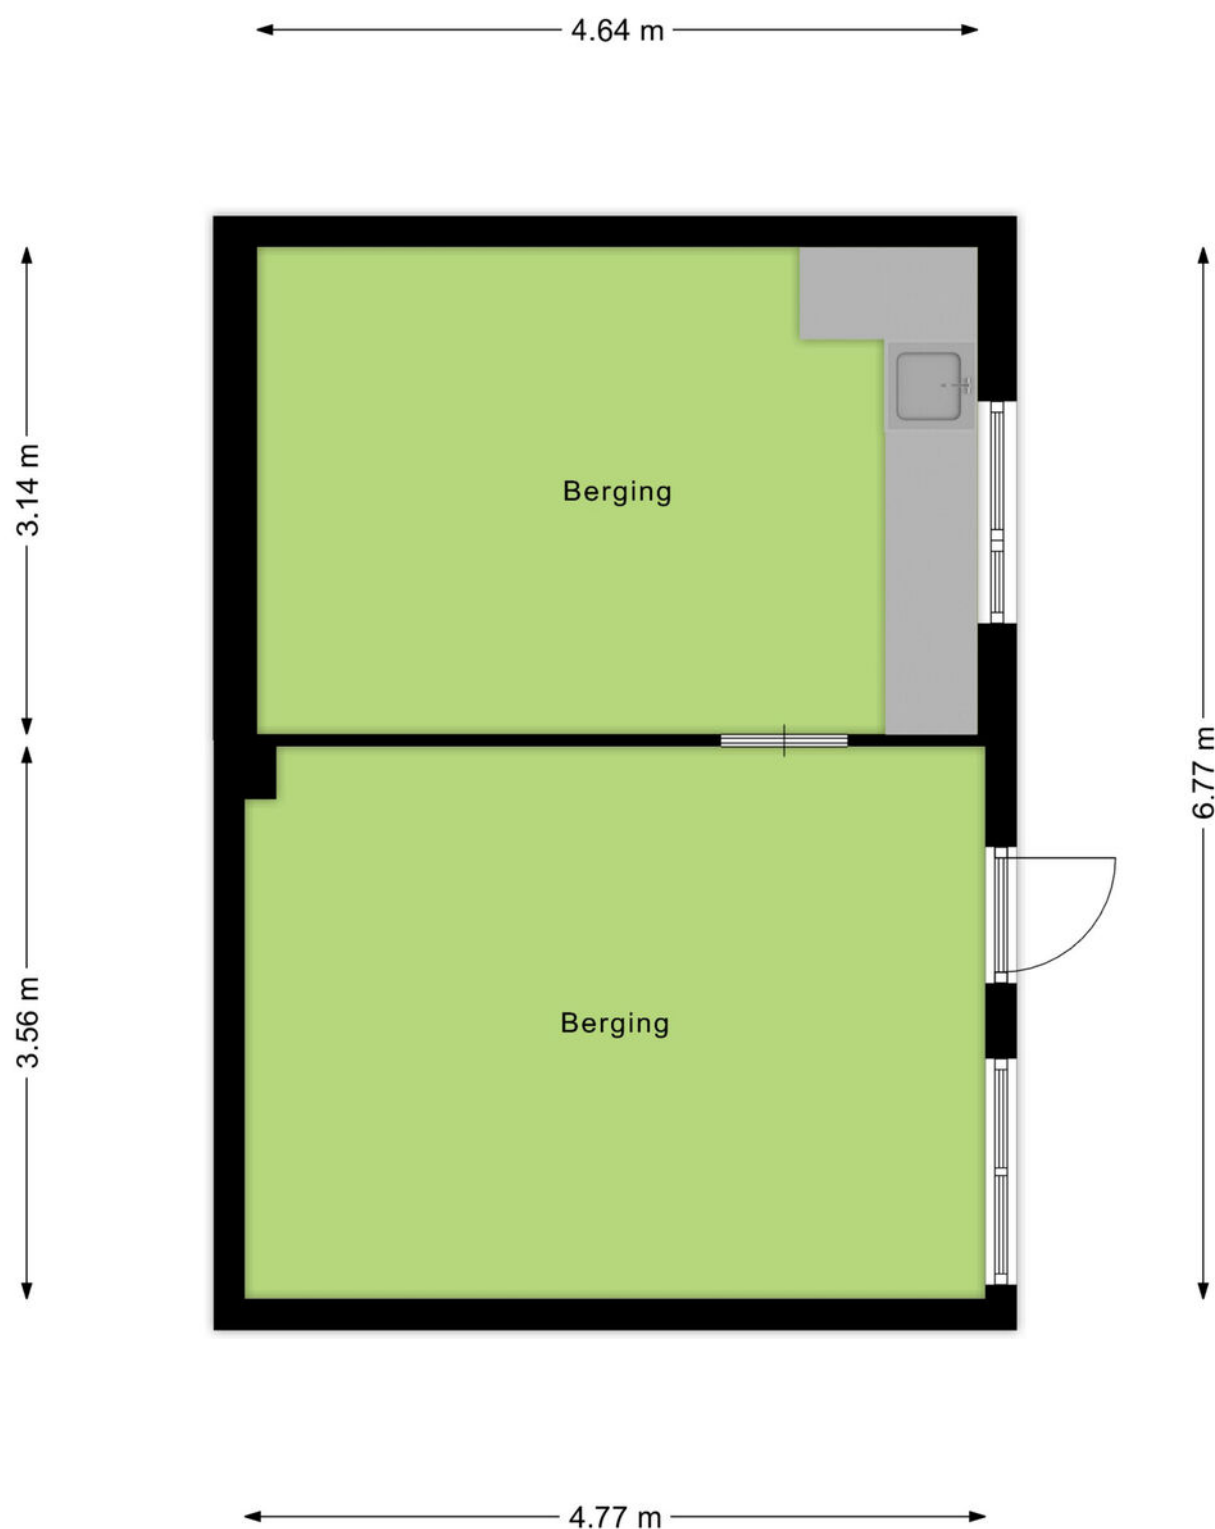

Aan de plattegronden kunnen geen rechten worden ontleend
© Zibber www.zibber.nl

KADASTRALE KAART

Kadastrale kaart

Uw referentie: ---



12345

25

— Vastgestelde kadastrale grens

— Voorlopige kadastrale grens

— Administratieve kadastrale grens

— Bebouwing

Deze kaart is noordgericht

Perceelnummer

Huisnummer

Vastgestelde kadastrale grens

Voorlopige kadastrale grens

Administratieve kadastrale grens

Bebouwing

Schaal 1: 500

Kadastrale gemeente Dronten

Sectie A

Perceel 1190

kadaster



Voor een eensluitend uittreksel, geleverd op 28 augustus 2026

De bewaarder van het kadaster en de openbare registers

Aan dit uittreksel kunnen geen betrouwbare maten worden ontleend.

De Dienst voor het kadaster en de openbare registers behoudt zich de intellectuele eigendomsrechten voor, waaronder het auteursrecht en het databankenrecht.

LIJST VAN ZAKEN

Beschrijving	Blijft achter	Gaat mee	Ter overname
Woning - Interieur			
Houtkachel	X		
Designradiator(en)	X		
Verlichting, te weten			
- inbouwspots/dimmers	X		
- opbouwspots/armaturen/lampen/dimmers	X		
- losse (hang)lampen		X	
- Woonkamer lamp		X	
(Losse)kasten, legplanken, te weten			
- 2 kasten 1e verdieping	X		
Raamdecoratie/zonwering binnen, te weten			
- gordijnrails		X	
- gordijnen		X	
- vitrages		X	
- rolgordijnen	X		
- Plissé gordijnen	X		
Vloerdecoratie, te weten			
- vloerbedekking	X		
- laminaat	X		
- plavuizen	X		
Woning - Keuken			
Keukenblok (met bovenkasten)	X		
Keuken (inbouw)apparatuur, te weten			
- kookplaat	X		
- afzuigkap	X		
- combi-oven/combimagnetron	X		
- koelkast	X		
- vaatwasser	X		
Woning - Sanitair/sauna			
Toilet met de volgende toebehoren			
- toilet	X		

LIJST VAN ZAKEN

Beschrijving	Blijft achter	Gaat mee	Ter overname
- toiletrolhouder	X		
- toiletborstel(houder)	X		
- fontein	X		
Badkamer met de volgende toebehoren			
- douche (cabine/scherf)	X		
- wastafel	X		
- wastafelmeubel	X		
- toiletkast	X		
- toilet	X		
- toiletrolhouder	X		
- toiletborstel(houder)	X		
Woning - Extérieur/installaties/ veiligheid/energiebesparing			
(Voordeur)bel	X		
Rookmelders	X		
(Klok)thermostaat	X		
Airconditioning	X		
Rolluiken	X		
Zonnepanelen	X		
Warmwatervoorziening, te weten			
- CV-installatie	X		
- boiler	X		
Tuin - Inrichting			
Tuinaanleg/bestrating	X		
Beplanting	X		
Tuin - Verlichting/installaties			
Buitenverlichting	X		
Lamp aan de gevel achterzijde		X	
Tuin - Bebouwing			
Tuinhuis/buitenberging	X		
Keukenblok berging	X		
Werkbank in berging	X		

VRAGENLIJST

Vraag

Antwoord

Bijzonderheden 1 A.

Zijn er nadat u het perceel in eigendom hebt gekregen nog andere, eventuele aanvullende notariële of onderhandse akten opgesteld met betrekking tot het perceel?

Nee

Zo ja, welke?

Bijzonderheden 1 B.

Zijn er mondelinge of schriftelijke afspraken gemaakt over aangrenzende percelen?
(Denk hierbij aan regelingen voor het gebruik van een poort, schuur, garage, tuin, overeenkomsten met meerdere burens, toezeggingen, erfafscheidingen.)

Nee

Zo ja, welke zijn dat?

Bijzonderheden 1 C.

Wijken de huidige terreinafscheidingen af van de kadastrale eigendomsgrenzen?
(Denk hierbij ook aan strookjes grond van de gemeente die u in gebruik heeft, of grond van u die gebruikt wordt door de burens.)

Nee

Zo ja, waaruit bestaat die afwijking?

Bijzonderheden 1 D.

Is een gedeelte van de woning, schuur, garage of schutting gebouwd op grond van de burens of andersom?

Nee

Zo ja, graag nader toelichten:

Bijzonderheden 1 E.

Heeft u grond van derden in gebruik?

Nee

Zo ja, welke grond?

Bijzonderheden 1 F.

VRAGENLIJST

Vraag	Antwoord
Rusten er 'bijzondere lasten en beperkingen' op de woning en/of het perceel? (Bijzondere lasten en beperkingen kunnen privaatrechtelijke beperkingen zijn zoals (lijdende) erfdienstbaarheden (bijvoorbeeld een recht van overpad), kwalitatieve verplichtingen, kettingbedingen, vruchtgebruik, voorkeursrecht (bijvoorbeeld een eerste recht van koop), opstalrecht, erfpacht, huurkoop. Het kan ook gaan om publiekrechtelijke beperkingen zoals een aanschrijving van de gemeente in het kader van een illegale verbouwing)	Ja
Zo ja, welke?	De voor de gemeente Dronten gebruikelijke bepalingen.
Bijzonderheden 1 G.	
Is de Wet voorkeursrecht gemeenten van toepassing?	Nee
Bijzonderheden 1 H.	
Is er een anti-speculatiebeding en/of zelfbewoningsplicht van toepassing op de woning?	Nee
Zo ja, hoe lang nog?	
Bijzonderheden 1 I.	
Is er sprake van een beschermd stads- of dorpsgezicht of loopt er een procedure tot aanwijzing daartoe?	Nee
Is er sprake van een gemeentelijk-, provinciaal-of rijksmonument of loopt er een procedure tot aanwijzing daartoe?	Nee
Is er volgens het bestemmingsplan sprake van een beeldbepalend of karakteristiek object?	Nee
Bijzonderheden 1 J.	

VRAGENLIJST

Vraag

Antwoord

Is er sprake (geweest) van
ruilverkaveling?

Nee

Zo ja, moet u hiervoor
ruilverkavelingsrente betalen?

Zo ja, hoeveel en voor hoe lang?
Bedrag:

Duur:

Bijzonderheden 1 K.

Is er sprake van onteigening?

Nee

Bijzonderheden 1 L.

Is de woning of de grond geheel of
gedeeltelijk verhuurd of bij anderen
in gebruik?

Nee

Zo ja: Is er een huurcontract/
gebruiksovereenkomst?

Indien er geen contract of
overeenkomst is, beschrijf hieronder
wat (mondeling) met de huurder/
gebruiker is afgesproken:

Welk gedeelte is verhuurd/ in gebruik
gegeven?

Welke delen vallen onder gezamenlijk
gebruik?

Welke zaken zijn van de huurder en
mag hij verwijderen bij ontruiming?
(Bijvoorbeeld geiser, keuken, lampen.)

Heeft de huurder een waarborgsom
gestort?

Zo ja, hoeveel?

Heeft u nog andere afspraken met de
huurders gemaakt?

Zo ja, welke?

Bijzonderheden 1 M.

VRAGENLIJST

Vraag

Antwoord

Is er over de woning een geschil/ procedures gaande, al dan niet bij de rechter, huurcommissie of een andere instantie?(bijvoorbeeld onteigening/kwesties met burens, zoals erfdienstbaarheden, recht van overpad, erfafscheidingen e.d.)

Nee

Zo ja, welke is/zijn dat?

Bijzonderheden 1 N.

Is er bezwaar gemaakt tegen de waardebeschikking WOZ?

Nee

Zo ja, toelichting:

Bijzonderheden 1 O.

Zijn er door de overheid of nutsbedrijven verbeteringen of herstellingen voorgeschreven of aangekondigd die nog niet naar behoren zijn uitgevoerd?

Nee

Zo ja, welke?

Bijzonderheden 1 P.

Zijn er in het verleden subsidies of premies verstrekt die bij verkoop van de woning voor een deel kunnen worden teruggevorderd?

Nee

Zo ja, welke?

Bijzonderheden 1 Q.

Is de woning onbewoonbaar verklaard of in het verleden ooit onbewoonbaar verklaard geweest?

Nee

Zo ja, waarom?

Bijzonderheden 1 R.

VRAGENLIJST

Vraag	Antwoord
Is er bij verkoop sprake van een omzetbelastingheffing? (Bijvoorbeeld omdat het een voormalig bedrijfsonroerendgoed is, of een woning met praktijkgedeelte, of omdat u pas ingrijpend verbouwd hebt.)	Nee
Zo ja, waarom?	
Bijzonderheden 1 S.	
Hoe gebruikt u de woning nu? (Bijvoorbeeld woning, praktijk, winkel, opslag)	Woning
Is dat gebruik volgens de gemeente toegestaan?	Ja
Zo nee, heeft de gemeente dit strijdige gebruik wel eens bij u aangekaart?	
Hoe heeft de gemeente dit strijdige gebruik bij u aangekaart?	
Gevels 2 A.	
Is er sprake (geweest) van vochtdoorslag of aanhoudend vochtige plekken op de gevels?	Nee
Zo ja, waar?	
Gevels 2 B.	
Zijn er (gerepareerde) scheuren/ beschadigingen in/aan de gevels aanwezig?	Nee
Zo ja, waar?	
Gevels 2 C.	
Zijn de gevels tijdens de bouw geïsoleerd?	Niet bekend
Zo nee, zijn de gevels daarna (deels) geïsoleerd?	Niet bekend
Zo ja, wanneer heeft de isolatie van de gevels plaatsgevonden en met welk isolatiemateriaal?	

VRAGENLIJST

Vraag	Antwoord
Heeft u een certificaat of bewijs van het na-isoleren?	
Is er sprake van volledige isolatie?	Niet bekend
Zo nee, welke delen van de gevels zijn er niet geïsoleerd?	Voor verdere toelichting verwijs ik je naar het energielabel.
Gevels 2 D.	
Zijn de gevels ooit gereinigd?	Niet bekend
Zo ja, volgens welke methode en wanneer?	
Dak(en) 3 A.	
Hoe oud zijn de daken ongeveer?	2021
Platte daken:	
Overige daken:	
Dak(en) 3 B.	
Heeft u last van daklekkages (gehad)?	Nee
Zo ja, waar?	
Dak(en) 3 C.	
Zijn er in het verleden gebreken geconstateerd aan de dakconstructie zoals scheve, doorbuigende, krakende, beschadigde en/of aangetaste dakdelen?	Nee
Zo ja, waar?	
Dak(en) 3 D.	
Heeft u het dak al eens (gedeeltelijk) laten vernieuwen c.q. laten repareren?	Ja
Zo ja, welk (gedeelte van het) dak en waarom?	Tijdens de renovatie van de straat in 2021 heb ik ook meegedaan met het vervangen van het dakbedekking.
Dak(en) 3 E.	
Is het dak tijdens de bouw geïsoleerd?	Niet bekend
Platte daken:	
Overige daken:	

VRAGENLIJST

Vraag	Antwoord
Zo nee, is het dak daarna geïsoleerd? Platte daken: Overige daken:	Ja
Zo ja, wanneer heeft de isolatie plaatsgevonden en met welk isolatiemateriaal?	Tijdens het vernieuwen van het dak in 2021
Heeft u een certificaat of bewijs van het na-isoleren?	
Is er sprake van volledige isolatie? Platte daken: Overige daken:	Ja
Zo nee, welke delen zijn er niet geïsoleerd?	
Dak(en) 3 F.	
Zijn de regenwaterafvoeren lek of verstopt?	Nee
Zo ja, toelichting:	
Dak(en) 3 G.	
Zijn de dakgoten lek of verstopt?	Nee
Zo ja, toelichting:	
Kozijnen, ramen en deuren 4 A.	
Van welk materiaal zijn de buitenkozijnen gemaakt? (bijvoorbeeld hout, kunststof of aluminium of een andersoortig materiaal)	Hout
Kozijnen, ramen en deuren 4 B.	
Wanneer zijn de buitenkozijnen, ramen en deuren voor het laatst geschilderd?	2024
Is dit gebeurd door een erkend schildersbedrijf?	Nee
Zo ja, door wie?	
Kozijnen, ramen en deuren 4 C.	
Functioneren alle scharnieren en sloten?	Ja

VRAGENLIJST

Vraag

Antwoord

Zo nee, toelichting:

Kozijnen, ramen en deuren 4 D.

Zijn voor alle afsluitbare deuren, ramen etc. sleutels aanwezig?

Ja

Zo nee, voor welke deuren, ramen etc. niet?

Kozijnen, ramen en deuren 4 E.

Is er sprake van isolerende beglazing?

Zo ja, welk type glas?
(bijvoorbeeld HR, HR+, HR++ of HR+++; zie de glassponning waarin doorgaans staat vermeld welke type glas er is geplaatst)

HR++ en dubbelglas

Is er sprake van isolerende beglazing in de gehele woning?

Nee

Zo nee, welke ramen zijn niet geïsoleerd?

Voordeur

Kozijnen, ramen en deuren 4 F.

Is er bij de isolerende beglazing sprake van condensvorming tussen het glas?
(Denk aan lekkende ruiten.)

Ja

Zo ja, waar?

In de vrijstaande berging

Vloeren, plafonds en wanden 5 A.

Is er sprake (geweest) van vochtdoorslag of optrekkend vocht op de vloeren, plafonds en/of wanden?

Nee

Zo ja, waar?

Vloeren, plafonds en wanden 5 B.

Is er sprake (geweest) van schimmelvorming op de vloeren, plafonds en/of wanden?

Nee

Zo ja, waar?

VRAGENLIJST

Vraag

Antwoord

Vloeren, plafonds en wanden 5 C.

Zijn er (gerepareerde) of (verborgen) scheuren en/of beschadigingen in/ aan vloeren, plafonds en/of wanden aanwezig?

Nee

Zo ja, waar?

Vloeren, plafonds en wanden 5 D.

Hebben zich in het verleden problemen voorgedaan met de afwerkingen? (Bijvoorbeeld loszittend tegelwerk, loslatend behang of spuitwerk, holklinkend of loszittend stucwerk, etc.)

Nee

Zo ja, waar?

Vloeren, plafonds en wanden 5 E.

Is er sprake (geweest) van gebreken aan de vloerconstructie, zoals scheve, doorbuigende, krakende, beschadigde en/of aangetaste vloerdelen?

Nee

Zo ja, waar?

Vloeren, plafonds en wanden 5 F.

Is er sprake van vloerisolatie?

Ja

Zo ja, wanneer heeft de isolatie van de vloer plaatsgevonden en met welk isolatiemateriaal?

Heeft u een certificaat of bewijs van het na-isoleren?

Is er sprake van volledige isolatie?

Niet bekend

Zo nee, welke delen zijn er niet geïsoleerd?

Fundering, kruipruimte en kelder 6 A.

Is er sprake (geweest) van gebreken aan de fundering?

Nee

Zo ja, waar?

VRAGENLIJST

Vraag	Antwoord
Fundering, kruipruimte en kelder 6	
B.	
Is de kruipruimte toegankelijk?	Ja
Is de kruipruimte droog?	Ja
Zo nee of meestal, toelichting:	
Fundering, kruipruimte en kelder 6	
C.	
Is er sprake van vochtdoorslag door de kelderwand?	Nee
Zo ja of soms, toelichting:	
Fundering, kruipruimte en kelder 6	
D.	
Is de grondwaterstand in de afgelopen jaren waarneembaar gewijzigd of is er sprake van wateroverlast geweest?	Nee
Zo ja, heeft dit tot problemen geleid in de vorm van water in de kruipruimte c.q. kelder?	
Zo nee, tot wat voor andere problemen heeft dit geleid?	
Installaties 7 A.	
Wat voor warmte-installatie(s) is/zijn er aanwezig in de woning? (bijvoorbeeld cv-installatie, WTW-systeem, WKO-systeem, (hybride) warmtepomp, airconditioning, zonneboiler, elektrische boiler, pelletkachel dan wel een andere installatie)	CV Airco 2x
Is/zijn de installatie(s) eigendom?	Ja
Zo nee, toelichting: (bijvoorbeeld de installatie(s) is/ zijn gehuurd of geleased. Tevens huur-/ leaseprijs vermelden)	
Merk van de installatie(s):	CV: Intergas Airco: Samsung

VRAGENLIJST

Vraag	Antwoord
Type(nummer) van de installatie(s):	CV: Kombi kompakt HRE 28/24 Airco: Digital inverter
Installatiedatum van de installatie(s):	CV: Geplaatst in 2026, maar de ketel komt uit 2017. Zelf de ketel gekocht in 2019, maar al die tijd in opslag gehad.
Op welke datum is/zijn deze installatie(s) voor het laatst onderhouden?	2026
Is het onderhoud uitgevoerd door een erkend bedrijf?	Ja
Zo ja, door wie?	Zelf de ketel geplaatst en door Stoker na laten kijken.

Installaties 7 B.

Zijn er de afgelopen tijd zaken opgevallen ten aanzien van de installatie(s)?
(bijvoorbeeld de cv-installatie moet meer dan 1 keer per jaar bijgevuld worden of de installatie functioneert niet goed)

Nee

Zo ja, wat is u opgevallen?

Installaties 7 C.

Zijn er radiatoren die niet warm worden?

Nee

Zo ja, welke?

Installaties 7 D.

Zijn er radiatoren of (water)leidingen die lekken?

Nee

Zo ja, waar en welke?

Installaties 7 E.

Zijn er radiatoren of (water)leidingen die ooit zijn bevroren?

Nee

Zo ja, waar?

Installaties 7 F.

Heeft u vloerverwarming in de woning?

Ja

VRAGENLIJST

Vraag	Antwoord
Zo ja, betreft dit elektrische vloerverwarming, vloerverwarming met warm water of anders? Elektrisch:	Ja
warm water:	Nee
overig, namelijk	
Waar bevindt zich de elektrische vloerverwarming?	Badkamer op de eerste verdieping
Waar bevindt zich de vloerverwarming met warm water?	
Waar bevindt zich de overige vloerverwarming?	
Installaties 7 G.	
Zijn er vertrekken die niet (goed) warm worden?	Nee
Zo ja, welke?	
Installaties 7 H.	
Heeft de woning zonnepanelen die uw eigendom zijn?	Ja
Heeft de woning zonnepanelen die worden gehuurd of geleased?	Nee
Kan het huurcontract/ leasecontract worden overgenomen door koper? Zo ja, dan overnamecontract opvragen.	
Hoeveel zonnepanelen zijn er aanwezig? Aantal:	16
Zo ja, blijven de zonnepanelen achter?	Ja
Wat is de capaciteit van één zonnepaneel? (De capaciteit van zonnepanelen wordt uitgedrukt in Wattpiek (Wp). Bijvoorbeeld één zonnepaneel levert 390 Wp.	
Functioneren alle zonnepanelen?	Ja
Wat is het merk/ type van de zonnepanelen?	
Maakt u gebruik van een app om de opbrengst van de zonnepanelen te bekijken?	Nee
Zo ja, welke?	

VRAGENLIJST

Vraag	Antwoord
In welk jaar zijn de zonnepanelen geplaatst en door wie? Jaar:	2021/2023
Installateur:	Wouda Dronten
Is de btw over het aankoopbedrag teruggevraagd van de belastingdienst?	Nee
Hoeveel stroom heeft u het afgelopen jaar opgewekt? Jaar:	
Aantal kWh:	
Hoe lang zit er nog fabrieksgarantie op de zonnepanelen?	
Zijn de zonnepanelen aangeschaft met subsidie?	Nee
Zo ja, moet de subsidie worden terugbetaald?	
Zo ja, welk bedrag moet worden terugbetaald?	
Installaties 7 I.	
In welk jaar zijn voor het laatst de aanwezige schoorsteenkanalen/ rookgasafvoeren geveegd/gereinigd?	2026
Installaties 7 J.	
Wanneer heeft u de aanwezige schoorsteenkanalen voor het laatst gebruikt?	2025
Is de trek van aanwezige schoorsteenkanalen goed?	Ja
Installaties 7 K.	
Zijn er onderdelen van de elektrische installatie vernieuwd? (onder de elektrische installatie wordt verstaan alle elektra leidingen/ schakelaars stopcontacten, meterkast e.d.)	Ja
Zo ja, wanneer en welke onderdelen?	2021 de meterkast vernieuwd Begane grond en badkamer eerste verdieping en de cv ruimte al het elektra vernieuwd inclusief bekabeling.
Zijn er gebreken aan de elektrische installatie?	Nee

VRAGENLIJST

Vraag

Antwoord

Zo ja, welke?

Installaties 7 L.

Is er een laadpaal aanwezig voor een elektrische auto?

Nee

Zo ja, waar bevindt deze zich?

Blijft deze achter?

Installaties 7 M.

Is er mechanische ventilatie of een soortgelijk systeem aanwezig?

Ja

Zo ja, functioneert dit systeem naar behoren?

Ja

Zo nee, toelichting:

Wanneer is dit systeem voor het laatst onderhouden?

2024

Hoe oud is dit systeem ongeveer?

2021

Installaties 7 N.

Is er een domoticsysteem of een soortgelijk systeem aanwezig? (Een domoticsysteem bedient de verwarming, verlichting, verwarming, audio, ventilatie e.d. automatisch)

Nee

Zo ja, functioneert dit systeem naar behoren?

Zo nee, toelichting:

Hoe oud is dit systeem ongeveer?

Installaties 7 O.

Zijn er rookmelders op iedere verdieping aanwezig?

Ja

Zo ja, hoe oud zijn de rookmelders ongeveer?

2021

Sanitair, riolering en keuken 8 A.

Zijn er beschadigingen aan wastafels, douche, bad, toiletten, gootstenen en kranen?

Nee

Zo ja, welke?

VRAGENLIJST

Vraag	Antwoord
Sanitair, riolering en keuken 8 B.	
Hoe oud is de badkamer ongeveer?	Beide uit 2021
Sanitair, riolering en keuken 8 C.	
Lopen de afvoeren van wastafels, douche, bad, toiletten, gootstenen en kranen goed door?	Ja
Zo nee, welke niet?	
Sanitair, riolering en keuken 8 D.	
Is de woning aangesloten op het gemeentelijke riool?	Ja
Sanitair, riolering en keuken 8 E.	
Zijn er gebreken (geweest) aan de riolering, zoals breuken, stankoverlast, lekkages, etc.?	Nee
Zo ja, welke?	
Sanitair, riolering en keuken 8 F.	
Is er een andere voorziening, zoals een septictank, beerput of dergelijk aanwezig?	Nee
Zo ja, wat is er aanwezig en hoe dient dit te worden onderhouden?	
Sanitair, riolering en keuken 8 G.	
Van welk jaar dateert de keukenopstelling ongeveer?	Keuken is in 2021 geplaatst. Het is een 2e hands keuken onbekend uit welk jaartal.
Sanitair, riolering en keuken 8 H.	
Van welk jaar dateert de inbouwapparatuur ongeveer?	Combi-oven 2023 Boiler 2024 Rest onbekend
Functioneert alle inbouwapparatuur?	Ja
Zo nee, welk inbouwapparaat functioneert niet?	
Sanitair, riolering en keuken 8 I.	

VRAGENLIJST

Vraag

Antwoord

Heeft u een kokend water kraan?
(bijvoorbeeld een Quooker kraan of
een soortgelijke kraan)

Nee

Zo ja, functioneert deze kraan naar
behoren en hoe oud is deze kraan
ongeveer?

Diversen 9 A.

Wat is het bouwjaar van de woning?

1965

Diversen 9 B.

Zijn er asbesthoudende materialen
in/op de woning/ bijgebouw(en)
aanwezig? (bijvoorbeeld asbest zeil,
een asbestplaat die onder en/of
achter de CV ketel is geplaatst,
asbesthoudend isolatiemateriaal om
de verwarmingsbuis, asbesthoudend
koord bij oude cv-ketels/gaskachels,
asbestgolfplaten e.d.)

Niet bekend

Zo ja, welke en waar?

Diversen 9 C.

Blijft er in de woning zeil achter, al
dan niet vastgelijmd, dat is
aangeschaft tussen 1955 en 1982?

Nee

Diversen 9 D.

Is er sprake van loden leidingen in de
woning?

Nee

Zo ja, waar?

Diversen 9 E.

Is er een Japanse duizendknoop
aanwezig in de tuin? (Een Japanse
duizendknoop is een exotische plant,
welke moeilijk te verwijderen is. De
sterke wortelstokken en stengels van
de Japanse duizendknoop zijn in staat
om schade te veroorzaken aan
gebouwen, leidingen en wegen)

Nee

VRAGENLIJST

Vraag	Antwoord
Diversen 9 F.	
Is er in puin/asbest afval in de grond/ tuin aanwezig?	Nee
Diversen 9 G.	
Heeft u elders lekkages gehad? (dus los van het dak/ sanitair/ riolering)	Nee
Diversen 9 H.	
Is de grond verontreinigd?	Nee
Zo ja, is er een onderzoeksrapport?	
Zo ja, heeft de gemeente/provincie een onderzoeks- of saneringsbevel opgelegd?	
Diversen 9 I.	
Is er een olietank aanwezig of aanwezig geweest?	Nee
Zo ja, is deze gesaneerd/verwijderd?	
Als deze is gesaneerd, waar is de olietank op het perceel gesitueerd?	
Is er een Kiwa-certificaat aanwezig?	N.v.t
Diversen 9 J.	
Is er sprake van overlast door ongedierte in of (rond)om de woning? (Denk aan muizen, ratten, kakkerlakken, etc.)	Nee
Zo ja, waar?	
Diversen 9 K.	
Is de woning aangetast door houtworm, boktor, ander ongedierte of zwam?	Nee
Zo ja, waar?	
Zo ja, is deze aantasting al eens behandeld?	Nee
Zo ja, wanneer?	
Zo ja, door welk bedrijf?	

VRAGENLIJST

Vraag

Antwoord

Diversen 9 L.

Is er sprake van chlorideschade (betonrot)? (Betonrot komt vooral voor in kruipruimtes van woningen gebouwd tussen 1965 en 1981 die voorzien zijn van betonnen vloerelementen van het merk Kwaaitaal of Manta. Ook andere beton- elementen - bijvoorbeeld balkons - kunnen aangetast zijn)

Nee

Zo ja, waar?

Diversen 9 M.

Hebben er verbouwingen en/of bijbouwingen plaatsgevonden in en/of om de woning?

Ja

Zo ja, welke ver-/bijbouwingen?

Uitbouw

Zo ja, in welk jaartal?

2021

Zo ja, door welk bedrijf zijn deze uitgevoerd?

in eigen beheer

Diversen 9 N.

Zijn er verbouwingen of uitbreidingen uitgevoerd zonder omgevingsvergunning (voorheen bouwvergunning)?

Ja

Zo ja, welke?

Bovenstaande

Diversen 9 O.

Is er sprake van glasvezel internet?

Ja

Diversen 9 P.

Bent u in het bezit van een definitief energieprestatiecertificaat/ energielabel?

Ja

Zo ja, welke label?

A++

Vaste lasten 10 A.

Hoeveel betaalde u voor de laatste aanslag onroerendezaakbelasting?

431,00

Belastingjaar?

2026

VRAGENLIJST

Vraag	Antwoord
Vaste lasten 10 B.	
Wat is de WOZ-waarde?	389000,00
Peiljaar?	2025
Vaste lasten 10 C.	
Hoeveel betaalde u voor de laatste aanslag waterschapslasten?	528,00
Belastingjaar?	2026
Vaste lasten 10 D.	
Hoeveel betaalde u voor de laatste aanslag gemeentelijke belastingen? (zoals rioolheffing en afvalstoffenheffing e.d.)	593,00
Belastingjaar?	2026
Vaste lasten 10 E.	
Welke voorschotbedragen betaalt u maandelijks aan de nutsbedrijven?	
Gas:	
Elektra:	
Water:	
Stadsverwarming:	
Anders:	
Te weten:	100,00
Wat is uw jaarverbruik voor gas/ elektriciteit en water? Gas (m³):	
Elektriciteit hoog (kWh):	
Elektriciteit laag (kWh):	
Elektriciteit totaal (kWh):	
Water (m3):	
Stadsverwarming (GJ):	
Anders:	
Met hoeveel bewoners bewoonde u de woning? Aantal:	2
Vaste lasten 10 F.	

VRAGENLIJST

Vraag

Antwoord

Zijn er lease- en/of huurkoopcontracten? (Bijvoorbeeld keuken, kozijnen, cv-ketel, etc.)

Nee

Zo ja, welke?

Zijn deze contracten overdraagbaar op de koper? Let op! Veel lease- en huurkoopcontracten zijn niet langer overdraagbaar op een koper. Neem hiervoor contact op met de betreffende leverancier.

Hoe lang lopen de contracten nog en wat is de eventuele afkoopsom?

Afkoopsom:

Duur:

Vaste lasten 10 G.

Als er sprake is van erfpacht of opstalrecht hoe hoog is dan de canon per jaar?

Heeft u alle canons betaald?

N.v.t

Is de canon afgekocht?

N.v.t

Zo ja, tot wanneer?

Vaste lasten 10 H.

Heeft u alle gemeentelijke belastingen die u verschuldigd bent al betaald?

Ja

Zijn er variabele bedragen voor gemeenschappelijke poorten, inritten of terreinen?

Zo ja, hoe hoog en waarvoor?

Vaste lasten 10 I.

Heeft u, om in de straat te parkeren, een parkeervergunning nodig?

Nee

Hoeveel parkeervergunningen kunnen er maximaal worden aangevraagd?

Wat zijn de kosten voor deze parkeervergunning(en) per jaar?

VRAGENLIJST

Vraag

Antwoord

Garanties 11 A.

Zijn er lopende onderhoudscontracten en/of garantieregelingen overdraagbaar aan de koper?
(Zoals dakbedekking, cv-installatie, dubbele beglazing, etc.)

Zo ja, welke?

Nadere informatie 12 A.

Overige zaken(Overige zaken die de koper naar uw mening moet weten)

Asbest mogelijk aanwezig
In de onroerende zaak kunnen asbesthoudende stoffen/materialen aanwezig zijn. Indien deze worden verwijderd dienen door koper maatregelen en voorzieningen te worden getroffen die de wetgeving voorschrijft. Koper verklaart met deze wetgeving bekend te zijn en aanvaardt alle aansprakelijkheid en gevolgen die uit de aanwezigheid van asbest en/of de verwijdering van asbest uit de onroerende zaak kan voortvloeien. In afwijking van artikel 6.3. van deze koopakte en artikel 7:17 lid 1 en 2 BW komt het geheel of ten dele ontbreken van één of meer eigenschappen van de onroerende zaak voor normaal en bijzonder gebruik en het eventueel anderszins niet-beantwoorden van de zaak aan de overeenkomst als gevolg van de aanwezigheid van enig asbest in welke samenstelling en/of op welke plaats dan ook voor rekening en risico van koper.

Ouderdomsclausule

Het is koper bekend dat de onroerende zaak meer dan 60 jaar oud is, wat betekent dat de eisen die aan de bouwkwaliteit gesteld mogen worden aanzienlijk lager liggen dan bij nieuwe(re) woningen. In afwijking van artikel 6.3. van deze koopakte en artikel 7:17 lid 1 en 2 BW komt het geheel of ten dele ontbreken van één of meer eigenschappen van de onroerende zaak voor normaal en bijzonder gebruik en het eventueel anderszins niet-beantwoorden van de zaak aan de overeenkomst voor rekening en risico van koper.

DE MAKELAARS VAN 5VOOR12

Een huis kopen doe je niet iedere dag. Dat moet goed voelen. Iedere seconde, nu en later. Daarom denken we met je mee. Of beter, met je mee vooruit. Want wie nu nadenkt over later, zit ook straks nog op z'n plek. Hoe woon je over 5 jaar? En wat heb je nodig over 10 jaar? Denk de tijd vooruit. Denk 5VOOR12.





Naud Rommens
NVM Register Makelaar
& Taxateur (Directeur)

naud@5-voor-12.nl
06 - 422 747 83



Maaïke Lanphen
NVM Makelaar

maaike@5-voor-12.nl
06 - 147 350 71



Marijke Stock
NVM Makelaar

marijke@5-voor-12.nl
06 - 193 895 83



Rămon Nieskens
NVM Makelaar

ramon@5-voor-12.nl
06 - 571 341 10



**Hilde
de Graaf-Oud**
Commercieel
Medewerkster

hilde@5-voor-12.nl



Sandra Hilbrands
ARMT Makelaar

sandra@5-voor-12.nl



**Thiska Venema-van
der Zwaag**
Commercieel
Medewerkster

thiska@5-voor-12.nl



**Amy Rommens-
Vogelaar**
Administratie

amy@5-voor-12.nl

de
makelaars
van
5VOOR12

5VOOR12

De Helling 228
8251 GH Dronten

info@5-voor-12.nl

☎ 0321 - 386 286

📞 06 - 440 106 46



Aan deze brochure kunnen geen rechten worden ontleend.
5VOOR12 is niet aansprakelijk voor onjuistheden en/of drukfouten.