

sweere

0165 - 51 28 51
makelaardij@sweere.nl
www.sweere.nl



MEEKRAPSTRAAT 11

STAMPERSGAT

VRAAGPRIJS € 375.000 K.K.



OMSCHRIJVING

Op zoek naar een verzorgde gezinswoning waar u direct uw intrek kunt nemen? Deze verrassend ruime tussenwoning combineert een fijne ligging met volop wooncomfort. De woning ligt aan een rustige straat in een kindvriendelijke woonomgeving, op korte afstand van het dorpscentrum en diverse dagelijkse voorzieningen.

Met een woonoppervlakte van circa 107 m², een royale woonkamer met open keuken, drie volwaardige slaapkamers, een complete badkamer, separate wasruimte en een onderhoudsvriendelijke achtertuin heeft deze woning alles in huis om comfortabel te wonen. Bovendien beschikt de woning over een eigen oprit met plaats voor twee auto's. Een bijzonder fijne plek voor wie ruimte, comfort en praktisch wonen wil combineren!

KENMERKEN:

- Grotendeels voorzien van kunststof kozijnen met dubbele beglazing
- Rolluiken
- Volledig geïsoleerd
- Energielabel C
- Airco in de slaapkamer
- Badkamer uit 2025
- Keuken uit 2026

INDELING:

Begane grond

Via de voordeur komt u binnen in de entree met meterkast en toegang tot de woonkamer. De hal is verzorgd afgewerkt met een laminaatvloer en strak stucwerk op de wanden en het plafond. Bij binnenkomst in de woonkamer valt direct de aangename hoeveelheid licht en ruimte op.



De woonkamer en achtergelegen keuken vormen samen een royale leefruimte van maar liefst circa 46 m². Het zitgedeelte bevindt zich aan de voorzijde van de woning. Het grote raam zorgt voor veel natuurlijke lichtinval en is voorzien van een rolluik. Dankzij de open verbinding met de keuken ontstaat een ruimtelijk geheel waarin wonen, koken en tafelen op een prettige manier samenkomen.

Vanuit de woonkamer bereikt u een tweede hal met de trapopgang naar de eerste verdieping en het toilet. De toiletruimte is in 2025 vernieuwd en is volledig betegeld en voorzien van een wandcloset en fonteintje.

De woonkamer is afgewerkt met een laminaatvloer, gestucte wanden en een gestuct plafond. Aan de achterzijde bevindt zich de ruime open keuken van circa 22 m².

De keuken loopt door tot in de in 2019 gerealiseerde aanbouw, waardoor hier volop ruimte is ontstaan voor een royale eettafel.

De keuken is begin 2026 geplaatst en is uitgevoerd in een praktische L-opstelling met aanvullende kastenwand en beschikt over diverse inbouwapparatuur, waaronder een koelkast, vriezer, oven, vaatwasser en inductiekookplaat.

Een echte blikvanger is de recent geplaatste schuifpui. Deze zorgt niet alleen voor veel daglicht, maar creëert ook een directe verbinding tussen de leefruimte en de achtertuin. Op mooie dagen zet u de deuren heerlijk open en worden binnen en buiten moeiteloos met elkaar verbonden. Ook hier ligt een doorlopende laminaatvloer. De oorspronkelijke keukenruimte is voorzien van stucwerk, terwijl de aanbouw is afgewerkt met plafondplaten en geïntegreerde led panelen.

Eerste verdieping

Via de vaste trap bereikt u de eerste verdieping. Hier bevinden zich twee slaapkamers, de badkamer en een praktische separate wasruimte. De grootste slaapkamer ligt aan de voorzijde van de woning en heeft een oppervlakte van circa 12 m².



De kamer beschikt over airconditioning en een kunststof kozijn met rolluik. Dankzij het prettige formaat is hier voldoende ruimte voor een tweepersoonsbed en aanvullende kastruimte. De slaapkamer is afgewerkt met een laminaatvloer, spuitwerk op de wanden en spachtelputz op het plafond.

Aan de achterzijde ligt de tweede slaapkamer van circa 8 m². Ook deze kamer is netjes afgewerkt en uitstekend geschikt als kinder-, werk- of logeerkamer. De afwerking bestaat uit een laminaatvloer, spuitwerk op de wanden en spachtelputz op het plafond.

De badkamer van circa 6 m² is compleet ingericht en biedt alle voorzieningen voor het hele gezin. U beschikt hier over een ligbad, separate douchecabine, dubbele wastafel met lademeubel, spiegelkast en een tweede toilet. De badkamer is afgewerkt met een tegelvloer, betegelde wanden en kunststof plafondplaten.

Een praktisch pluspunt is de afzonderlijke wasruimte op deze verdieping. Hier zijn de aansluitingen voor de wasmachine en droger aanwezig, zodat de huishoudelijke apparatuur netjes uit het zicht kan worden opgesteld.

Tweede verdieping

Ook de zolderverdieping is bereikbaar via een vaste trap. Op de overloop bevindt zich de cv-ketel (2026). De zolder biedt een verrassend ruime derde slaapkamer van circa 15 m². Een riant dakraam zorgt voor veel natuurlijk licht en onder de schuine dakvlakken is praktische bergruimte aanwezig. Door het royale formaat is deze verdieping uitstekend te gebruiken als slaapkamer, maar bijvoorbeeld ook als thuiswerkplek of hobbyruimte.

De kamer is afgewerkt met een laminaatvloer, gestucte wanden en een karakteristiek balkenplafond. De eigenaar heeft reeds een dakkapel besteld, deze staat klaar op afroep.

Tuin

Via de openslaande deuren in de aanbouw bereikt u de achtertuin. De tuin is gelegen op het noorden en volledig bestraat, waardoor deze bijzonder onderhoudsvriendelijk is. Dankzij de beschutte ligging geniet u hier van veel privacy. Achter in de tuin staat een praktische berging met een aangrenzende overkapping. Een fijne plek voor het stallen van fietsen en tuingereedschap of om beschut buiten te zitten. Via de overkapping is tevens de achterom bereikbaar.

Parkeren op eigen terrein

Aan de voorzijde beschikt de woning over een ruime eigen oprit met parkeergelegenheid voor twee auto's. Daarnaast zijn er aanvullende parkeermogelijkheden in de straat.

Kortom, een verzorgde en verrassend ruime tussenwoning met een prettige, open leefruimte, uitgebouwde keuken, drie goede slaapkamers en volop praktische voorzieningen. De eigen oprit, onderhoudsvriendelijke achtertuin en rustige ligging maken het geheel compleet. Nieuwsgierig geworden? Maak dan snel een afspraak voor een bezichtiging en ervaar zelf de ruimte en het wooncomfort van deze fijne tussenwoning. Sweere Makelaardij helpt u graag verder!

KENMERKEN



WOONOPPERVLAKTE

107 m²

EXTERNE BERGRUIMTE

7 m²

PERCEELOPPERVLAKE

149 m²

INHOUD

387 m³

TYPE WONING

Tussenwoning

ISOLATIE

Dakisolatie, Muurisolatie,
Dubbel glas

AANTAL KAMERS

4

AANTAL SLAAPKAMERS

3




ENERGIELABEL

C

BOUWJAAR


1982

LOCATIE OP DE KAART

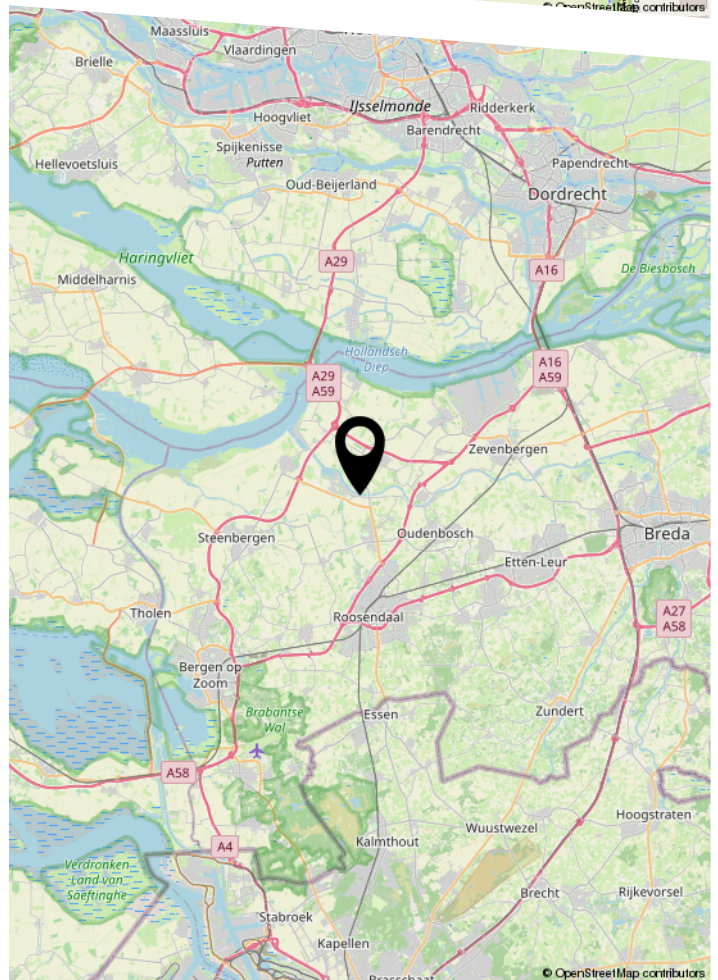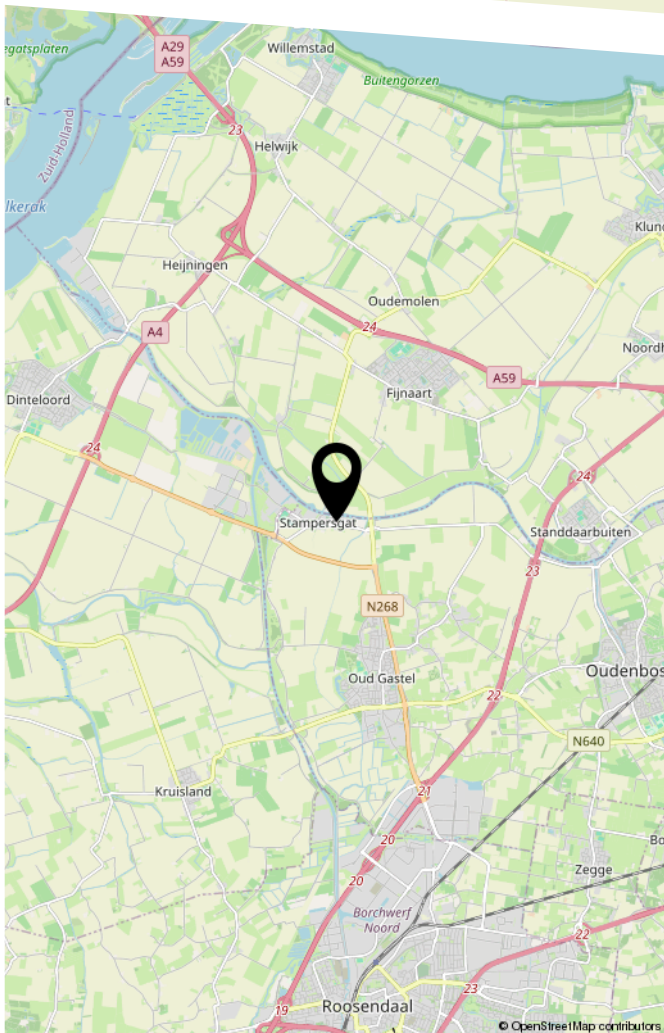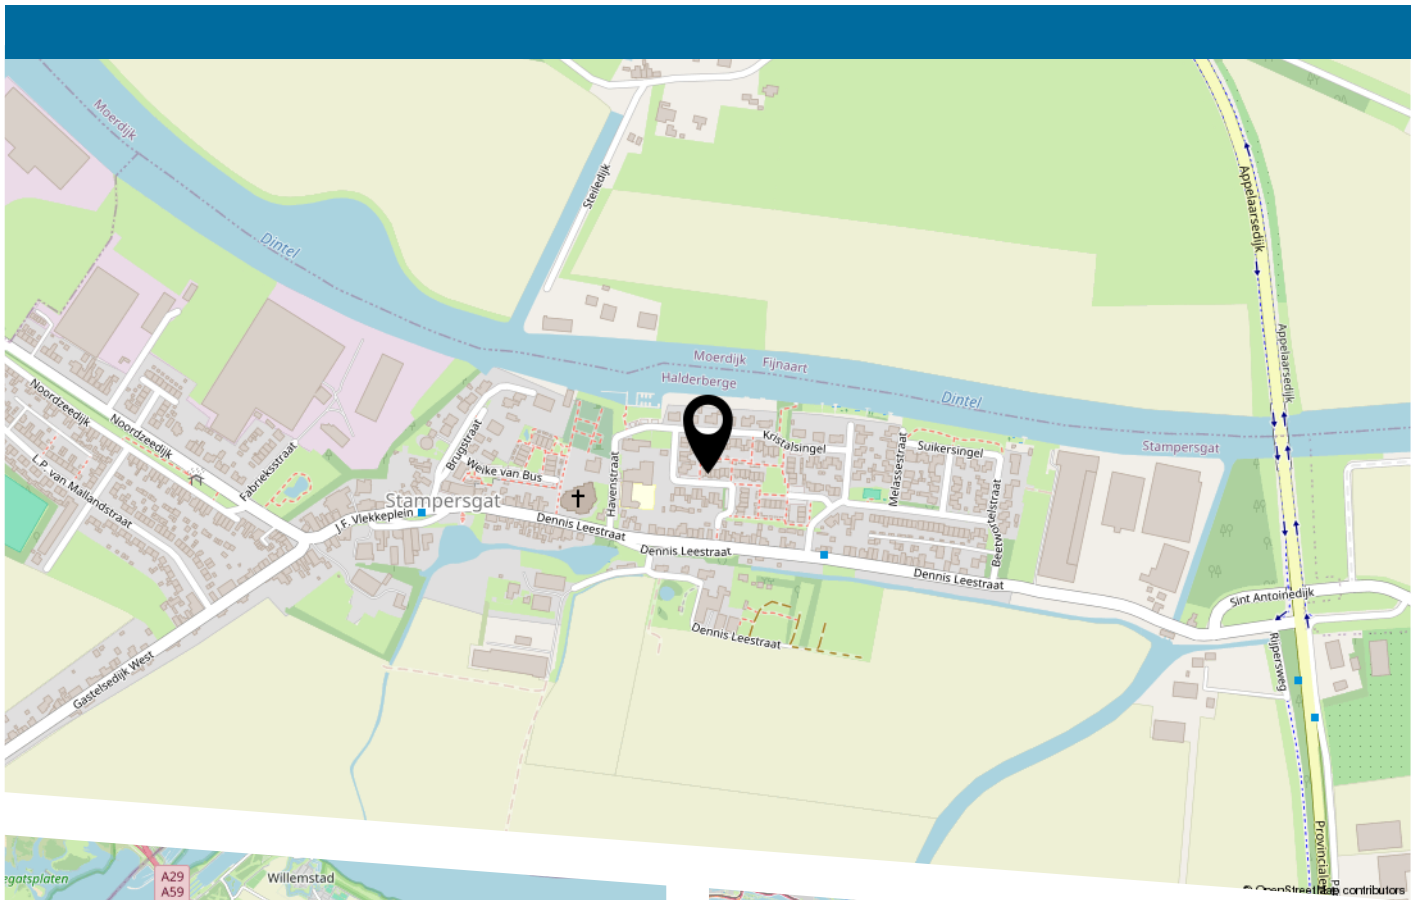





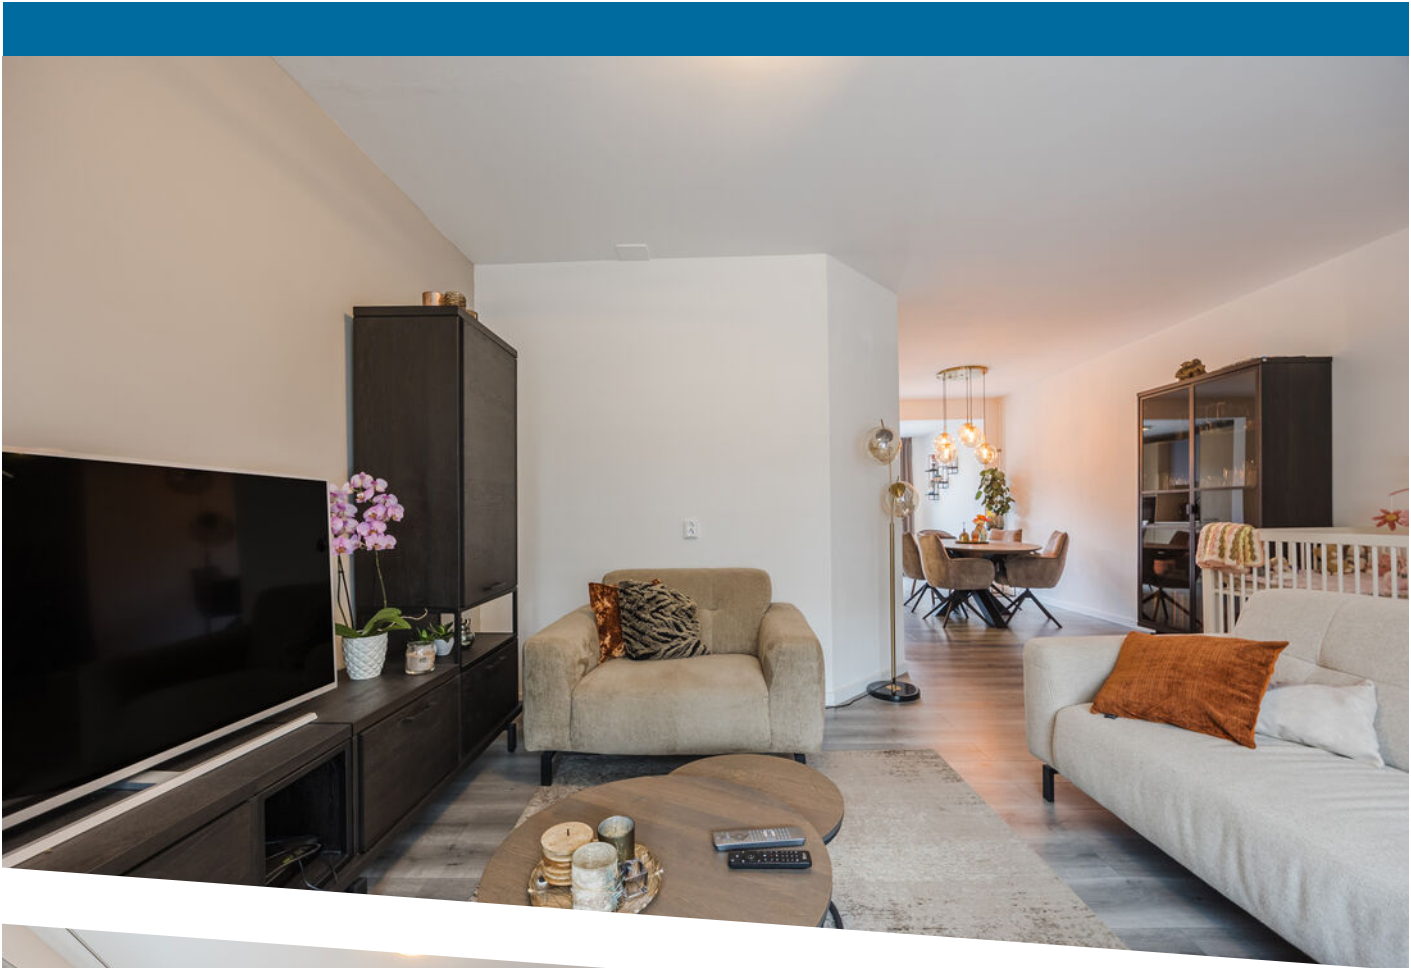















WONEN IN STAMPERSGAT

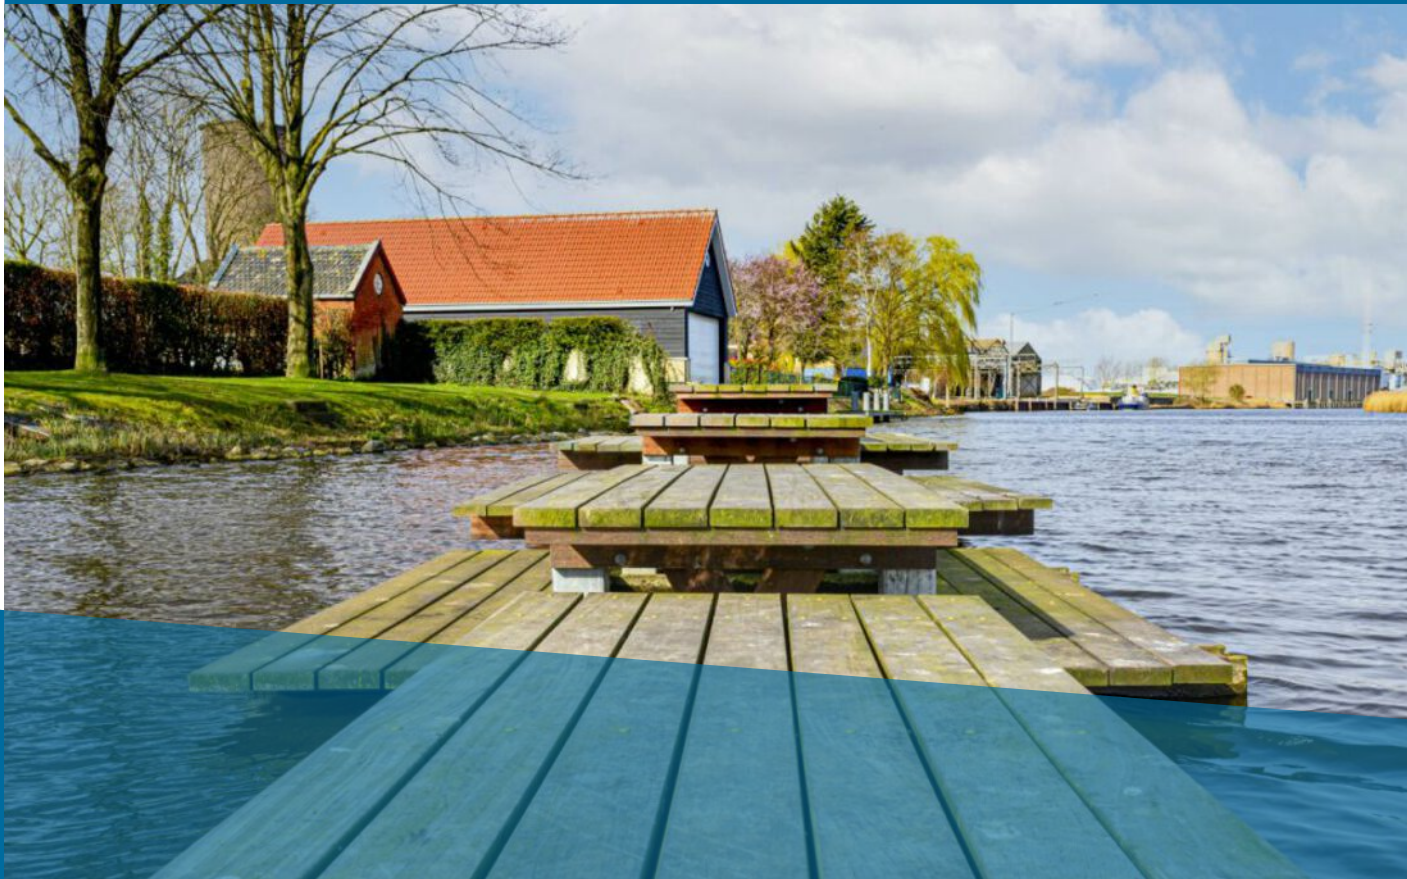


Stampersgat is een landelijk gelegen dorp in de gemeente Halderberge in de Nederlandse provincie Noord-Brabant met $\pm$ 1.150 inwoners. Stampersgat is gelegen aan de rivier de Dintel, welke uitmondt in het Volkerak. ER zijn veel fiets- en wandelroutes in de directe omgeving en de ligging kort aan de A17, A59 en A4 maakt grotere steden goed bereikbaar. Er worden diverse evenementen georganiseerd en er is een rijk verenigingsleven.

Openbaar vervoer
Directe uitvalswegen A17 - A58 - A4
Basisonderwijs
Buurtsuper
Cheltenhamrun
Verenigingen
Natuur
Aanlegsteiger pleziervaartuigen
Weelfeesten




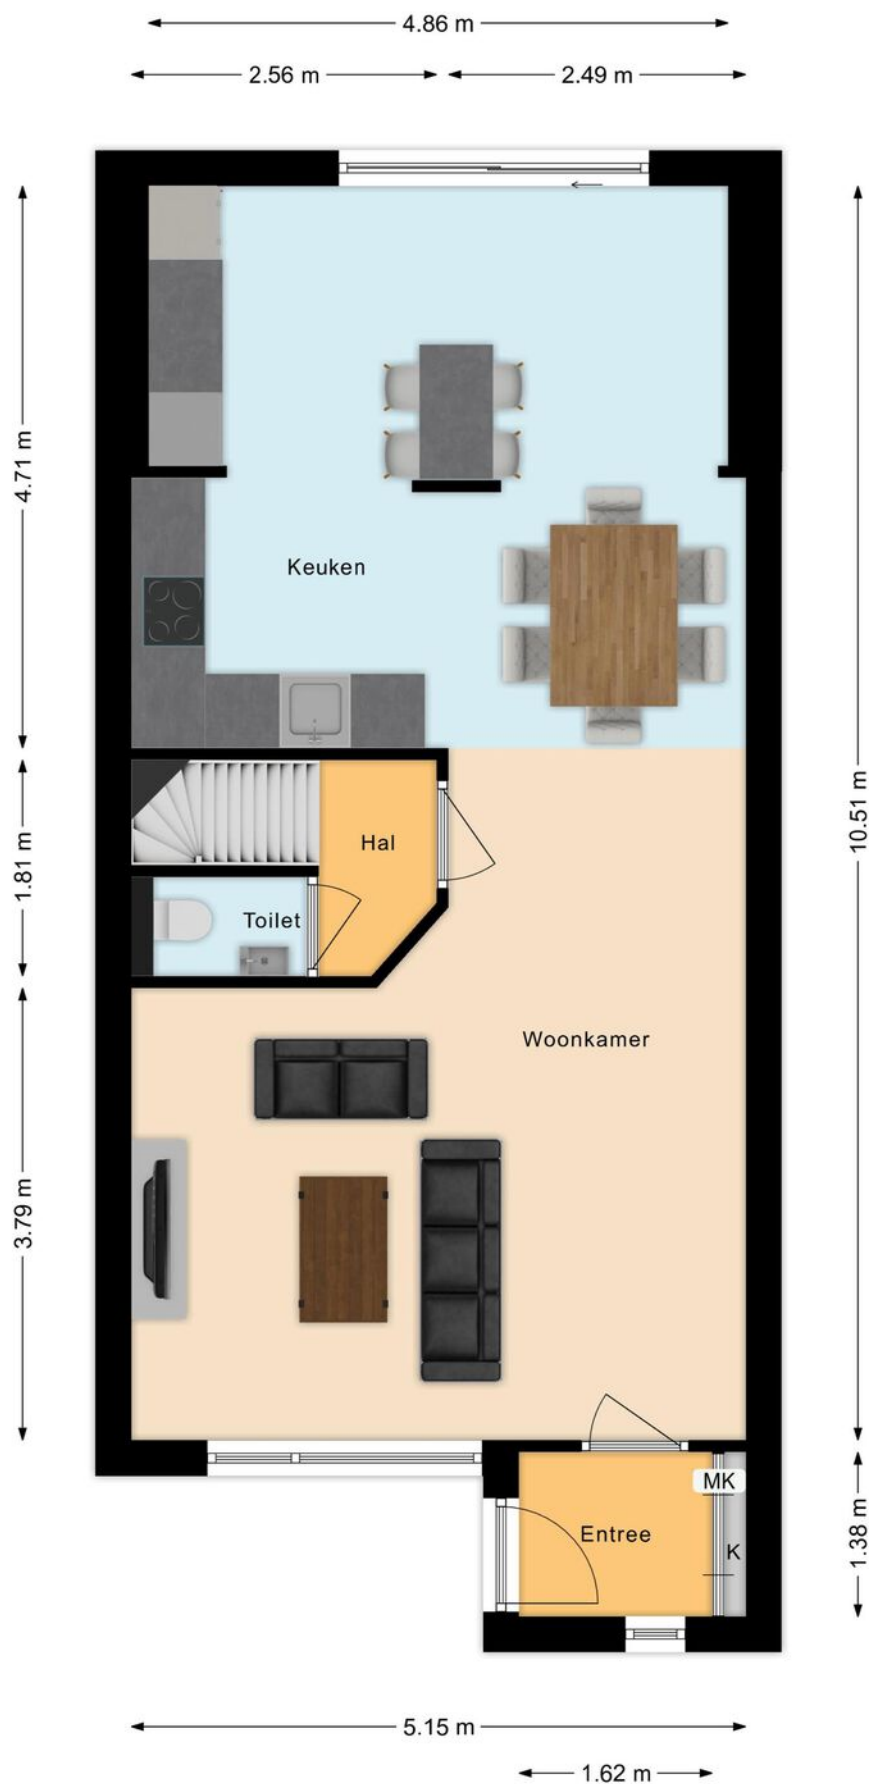


PLATTEGROND

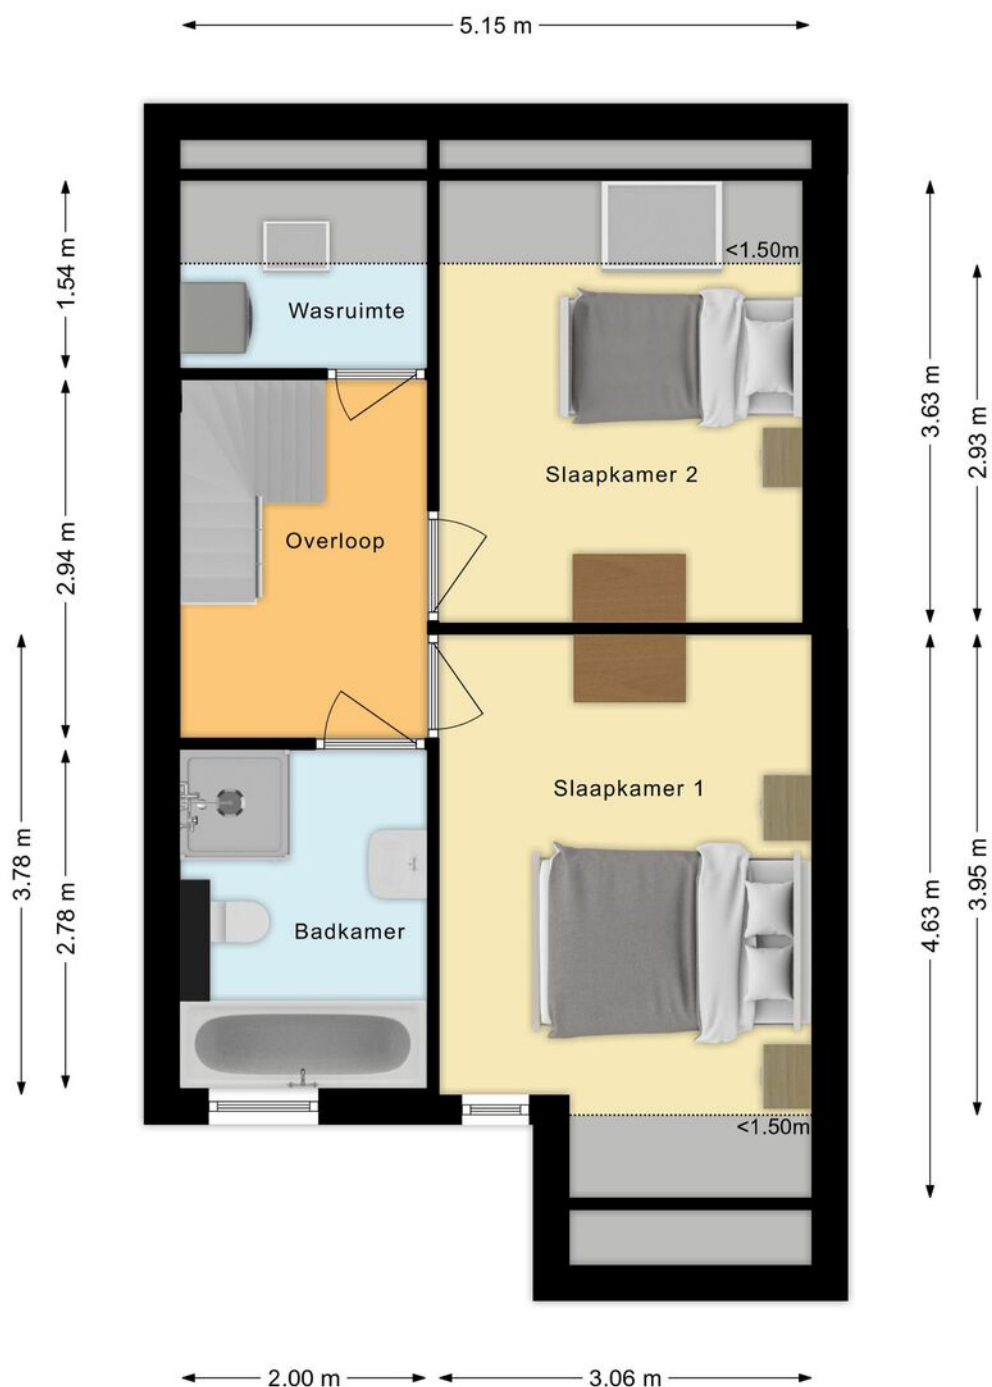


PLATTEGROND

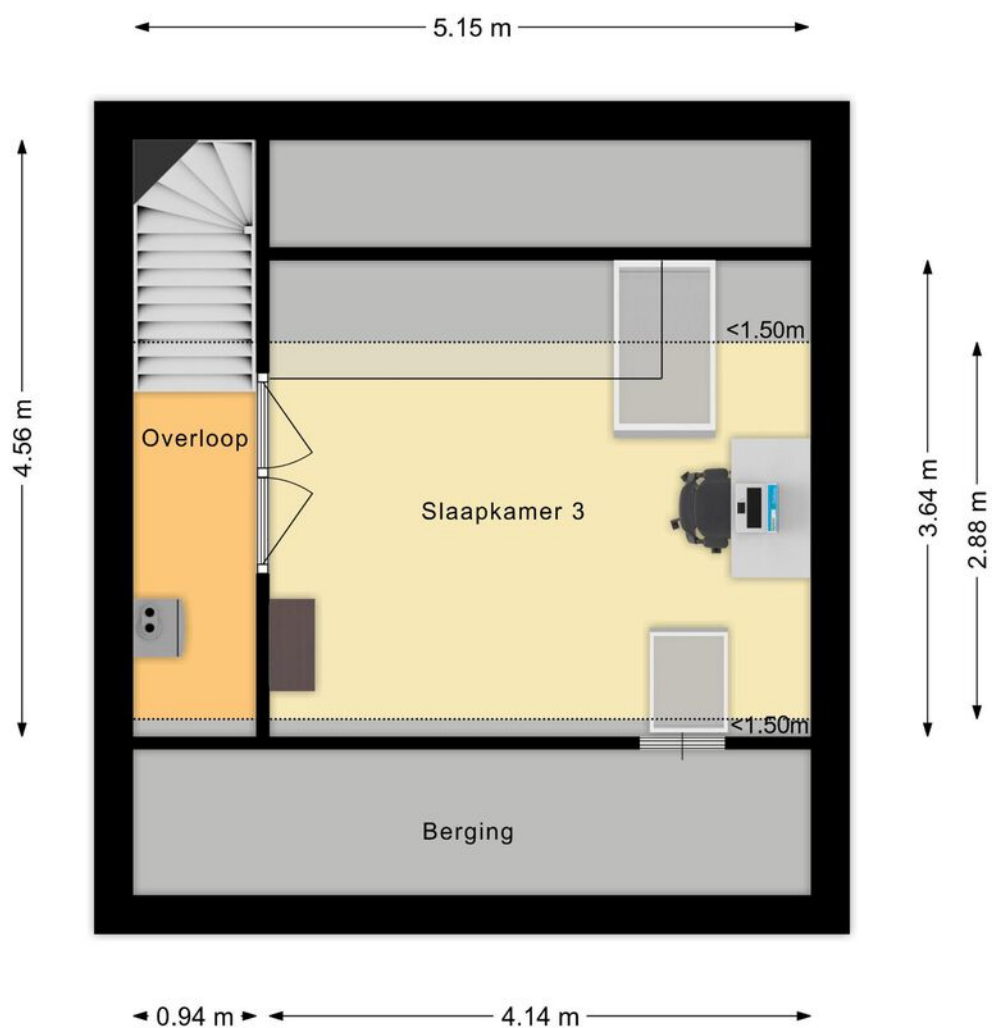

PLATTEGROND

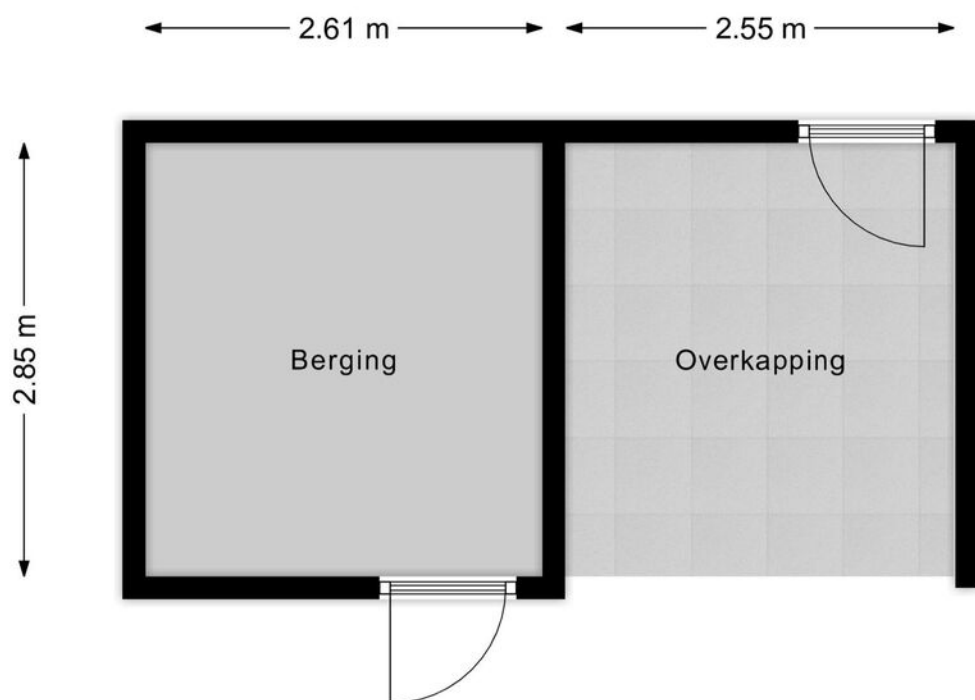

PLATTEGROND

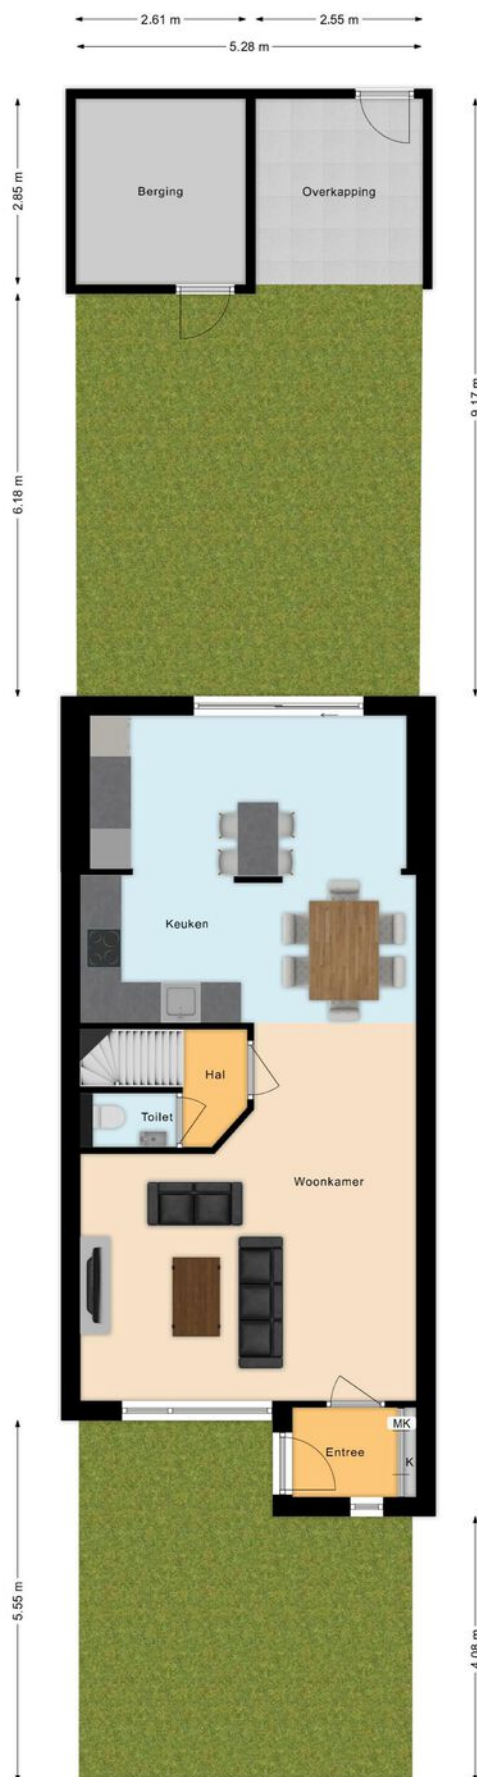

PLATTEGROND



12345

Deze kaart is noordgericht

Perceelnummer

25

Huisnummer

- Vastgestelde kadastrale grens
- Voorlopige kadastrale grens
- Administratieve kadastrale grens
- Bebouwing

Schaal 1: 500

Kadastrale gemeente

Sectie

Perceel

Oud en Nieuw Gastel

B

2916

Voor een eensluidend uittreksel, geleverd op 16 februari 2026
De bewaarder van het kadaster en de openbare registers

Aan dit uittreksel kunnen geen betrouwbare maten worden ontleend.
De Dienst voor het kadaster en de openbare registers behoudt zich de intellectuele
eigendomsrechten voor, waaronder het auteursrecht en het databankenrecht.

kadaster



KADASTRALE KAART

LIJST VAN ZAKEN

	Blijft achter	Gaat mee	Ter overname
Verlichting			
Inbouwspots/dimmers	x		
Opbouwspots/armaturen/lampen/dimmers		x	
Losse (hang)lampen		x	
lampen in voortuin en achtertuin blijven achter	x		
(/losse) kasten, legplanken			
werkkasten schuur			x
Raamdecoratie/zonwering binnen			
Gordijnrails	x		
Gordijnen			x
Overgordijnen			x
Rolgordijnen			x
(Losse) horren/rolhorren	x		
rolgordijn kinderkamer	x		
rolgordijn zolder	x		
Vloerdecoratie			
Laminaat	x		
Interieur			
Designradiator(en)	x		
Radiatorafwerking	x		
Overige			
Spiegelwanden	x		
Keuken			
Keukenblok (met bovenkasten)	x		
Keuken (inbouw)apparatuur			
Kookplaat	x		
Afzuigkap	x		
Combi-oven/combimagnetron	x		
Koel-vriescombinatie	x		
Vaatwasser	x		
Koffiezetapparaat		x	
koel vries combinatie schuur		x	
Toilet			
Toilet	x		
Toiletrolhouder	x		
Toiletborstel(houder)	x		
Fontein	x		
Badkamer			

LIJST VAN ZAKEN

	Blijft achter	Gaat mee	Ter overname
Jacuzzi/whirlpool	x		
Douche (cabine/scherf)	x		
Wastafel	x		
Wastafelmeubel	x		
Toilet	x		
Toiletrolhouder	x		
Toiletborstel(houder)		x	
Exterieur/installaties/veiligheid/energiebesparing			
Brievenbus		x	
(Voordeur)bel		x	
Alarminstallatie		x	
Rookmelders	x		
(Klok)thermostaat	x		
Airconditioning	x		
Rolluiken	x		
Telefoonaansluiting/internetaansluiting	x		
Veiligheidsschakelaar wasautomaat		x	
Waterslot wasautomaat		x	
Zonnepanelen	x		
Warmwatervoorziening			
CV-installatie	x		
Tuin			
Tuinaanleg/bestrating	x		
Beplanting	x		
losse potten met planten zowel voor als achter tuin		x	
Buitenverlichting	x		
Tuinhuis/buitenberging	x		
Kasten/werkbank in tuinhuis/berging	x		
Vlaggenmast(houder)			x

NOTITIES

[illegible]

NOTITIES

[illegible]

ALGEMENE INFORMATIE VOOR DE ASPIRANT-KOPER

Verantwoording

De verstrekte gegevens in deze fotopresentatie zijn met zorg verzameld, waarbij de grootst mogelijke nauwkeurigheid is nagestreefd. Voor de juistheid van de verstrekte informatie, waarvoor wij in belangrijke mate afhankelijk zijn van derden, aanvaarden wij noch de verkoper enige aansprakelijkheid voor enige onvolledigheid, onjuistheid of anderszins, dan wel de gevolgen daarvan.

Deze bijlage is bedoeld om algemene informatie te verstrekken. De onderliggende juridische problematiek is echter complex te noemen en leent zich niet om in een bijlage als deze, volledig en accuraat uiteen te worden gezet. Aan deze informatie kunnen dan ook geen rechten worden ontleend. Indien u na het lezen van deze bijlage nog vragen heeft of een toelichting wenst, wendt u zich dan tot de medewerker met wie u de woning heeft bezichtigd. Wij nemen graag de tijd voor u!

Toelichting meetinstructie

De Meetinstructie is gebaseerd op de NEN2580. De Meetinstructie is bedoeld om een meer eenduidige manier van meten toe te passen voor het geven van een indicatie van de gebruiksoppervlakte. De Meetinstructie sluit verschillen in meetuitkomsten niet volledig uit, door bijvoorbeeld interpretatieverschillen, afrondingen of beperkingen bij het uitvoeren van de meting.

Uw reactie na de bezichtiging

Een bezichtiging is ook voor de verkoper een spannende aangelegenheid. Wij stellen het daarom ook zeer op prijs als u uw reactie binnen enkele dagen na de bezichtiging aan ons kenbaar maakt. Ook wanneer u verder geen interesse meer heeft in de woning horen wij dat graag van u.

Onderzoeksplicht van de koper

Wij gaan ervan uit dat u, vóórdat u een bod uitbrengt op de woning, onderzoek heeft verricht naar alle aspecten, die in het algemeen en voor u in het bijzonder van belang zijn bij het nemen van uw aankoopbeslissing. Daartoe behoort minimaal het bestuderen van de informatie, die door ons wordt aangeboden, het inwinnen van informatie bij de gemeente en een onderzoek naar uw financiële mogelijkheden.

Bevestiging geaccepteerd bod

In een eventueel bod dienen de volgende zaken te worden aangegeven:

- Geboden koopsom
- Leverdatum (sleuteloverdracht)
- Eventuele overname van roerende zaken
- Eventuele ontbindende voorwaarden

Let op: als bieder krijgt u niet automatisch een ontbindende voorwaarde voor de financiering. U dient dit bij uw bod te vermelden.

Indien de bieder een ontbindende voorwaarde voor financiering wenst op te nemen, dient bij het bod te worden aangegeven tot welk bedrag een hypotheek benodigd is. Indien gewenst kan de bieder voor een hypotheekberekening ook bij Sweere v.o.f. terecht voor advies. Vóór de koop dienen partijen het eens te worden over de ontbindende voorwaarden.

Belangrijk: een verkoop komt alleen tot stand, indien overeenstemming is bereikt over alle hierboven genoemde zaken.

ALGEMENE INFORMATIE VOOR DE ASPIRANT-KOPER

Rechtsgeldige koopovereenkomst pas ná ondertekening

Een mondelinge overeenstemming tussen de particuliere verkoper en de particuliere koper is niet rechtsgeldig. Met andere woorden: er is geen koop. Er is pas sprake van een rechtsgeldige koop als de particuliere verkoper en de particuliere koper de koopovereenkomst hebben ondertekend. Dit vloeit voort uit artikel 7:2 Burgerlijk Wetboek. Een bevestiging van de mondelinge overeenstemming per e-mail of een toegestuurd concept van de koopovereenkomst wordt niet gezien als een 'ondertekende overeenkomst'.

Koopovereenkomst

Bij verkoop wordt gebruik gemaakt van de model koopovereenkomst voor een bestaande eengezinswoning of appartementsrecht zoals deze is vastgesteld door de NVM, de Consumentenbond en de Vereniging Eigen Huis. In deze koopakte wordt door ons standaard opgenomen een waarborgsom of een bankgarantie ter grootte van 10% van de koopsom. Bij de levering van de woning wordt dit bedrag natuurlijk verrekend met de koopsom. U kunt hiervoor eventueel met uw financieel adviseur contact opnemen.

Asbestclausule

Asbest is in het verleden veel toegepast in de bouw vanwege de goede eigenschappen die het materiaal bezit. Sinds 1 juli 1993 is de verkoop van asbesthoudende materialen in Nederland verboden. Woningen van voor die tijd kunnen dus asbesthoudende materialen bevatten. In de koopovereenkomst zullen wij in dat geval een artikel opnemen dat de koper ermee bekend is dat ten tijde van de bouw/renovatie van het betreffende pand het toegestaan was asbesthoudende materialen toe te passen (o.a. in rookkanalen, dakbeschot, gevelpanelen en nabij verwarming en warmwatertoestellen). De koper aanvaardt eventuele aanwezige materialen in het pand.

Ouderdomsclausule

Bij oudere woningen dient u er als koper rekening mee te houden dat de eisen die aan de bouwkundige kwaliteit gesteld mogen worden aanzienlijk lager kunnen liggen dan bij nieuwe woningen. In de koopakte zal hieromtrent een zgn. 'ouderdomsclausule' worden opgenomen. Deze houdt in, dat de eisen die aan de kwaliteit en technische staat van het object gesteld mogen worden, in het licht van de leeftijd beoordeeld moeten worden. Informeer bij de makelaar of er bij deze woning een ouderdomsclausule van toepassing is.

Bouwkundige keuring

Indien u twijfels heeft over de kwaliteit en de bouwtechnische staat van de woning, kunt u een bouwkundige keuring laten uitvoeren door een deskundig bureau. U kunt dit als ontbindende voorwaarde opnemen bij een eventueel bod of deze laten uitvoeren voordat u in onderhandeling treedt.

Drie dagen bedenktijd

Een consument die een woning koopt heeft drie dagen bedenktijd. Daarin kan hij de overeenkomst, zonder opgaaf van redenen, ongedaan maken. Van deze bedenktijd kan geen afstand worden gedaan (dwingend recht). De bedenktijd begint op de dag die volgt op de dag dat de koper een afschrift van de volledige ondertekenende akte heeft ontvangen. Om het moment van ontvangst vast te leggen dient de koper een ontvangstbevestiging in te vullen. De bedenktijd geldt alleen voor een consument en kan slechts éénmaal worden gehanteerd.

ALGEMENE INFORMATIE VOOR DE ASPIRANT-KOPER

TOP 5 MEEST GESTELDE VRAGEN

Wanneer ben ik in onderhandeling?

U kunt niet afdwingen dat u in onderhandeling bent. U bent pas in onderhandeling als de verkoper reageert op uw bod. Dus: als de verkoper een tegenbod doet. Ook kan de verkopende makelaar uitdrukkelijk aangeven dat hij met u in onderhandeling is. U bent niet in onderhandeling als de verkopende makelaar aangeeft dat hij uw bod met de verkoper zal overleggen.

Mag een NVM-makelaar tijdens de onderhandeling het systeem van verkoop wijzigen?

Ja, dat mag. Soms zijn er zo veel belangstellenden die de vraagprijs bieden of benaderen, dat het moeilijk te bepalen is wie de beste koper is. Op dat moment kan de verkoper -,op advies van zijn makelaar, besluiten de lopende onderhandeling af te breken en de biedingsprocedure te wijzigen in bijvoorbeeld een inschrijvingsprocedure. In deze procedure krijgen alle bidders een gelijk kans om een bod uit te brengen. De makelaar dient uiteraard eerst eventueel gedane toezeggingen of afspraken na te komen, voordat de procedure veranderd wordt.

Mag een makelaar doorgaan met bezichtigingen als er al over een bod onderhandeld wordt?

Ja, dat mag. Een onderhandeling hoeft nog niet tot een verkoop te leiden. De verkoper zal daarnaast graag willen weten of er meer belangstelling is.

Wordt ik koper als ik de vraagprijs bied?

Nee, niet automatisch. De vraagprijs is een uitnodiging tot het doen van een bod. Als u de vraagprijs biedt, doet u een bod. De verkoper kan dan nog beslissen of hij uw bod wel of niet aanvaardt of dat hij de makelaar een tegenbod laat doen.

Moet de makelaar met mij als eerst in onderhandeling als ik de eerste ben die een afspraak maakt voor bezichtiging? Of als ik als eerste een bod uitbreng?

Nee, dit hoeft niet. De verkoper bepaalt samen met de verkopende makelaar met wie hij in onderhandeling gaat.

Wanneer de verkoper reeds in onderhandeling is, mag een andere belangstellende wel een bod uitbrengen, maar krijgt daar geen antwoord op tot de onderhandeling met de eerste geïnteresseerde beëindigd is. De makelaar zal dit wel duidelijk aan alle partijen melden. De makelaar zal geen mededelingen doen over de hoogte van biedingen. Dit zou overbieden kunnen uitlokken.

Aankoopbegeleiding

Een woning kopen is een ingrijpende gebeurtenis waar veel bij komt kijken. Met een aankoopmakelaar bent u ervan verzekerd dat u van A tot Z professioneel begeleidt en ontzorgd wordt. Is dit niet uw droomwoning? Houd ons op de hoogte van uw woonwensen en we zoeken graag samen met u verder.

Tenslotte

Een huis kopen doet u niet ieder jaar. Verzekert u zich ervan dat alle, voor u belangrijke zaken ter sprake zijn gekomen. Schroomt u niet om onze medewerker tekst en uitleg te vragen over de woning en de te volgen (aankoop)procedure. Ons kantoor is geopend van maandag tot en met vrijdag van 8.30 tot 17.00 uur en op zaterdag van 9.00 tot 12.30 uur.

BIJ SWEERE HEEFT U ALLES ONDER ÉÉN DAK

Door 30 jaar ervaring is Sweere vof uw betrouwbare partner voor verzekeringen. Verzekeringen is een kwestie van vertrouwen. U kunt bij ons een volledig onafhankelijk advies, kwaliteit en een onderscheidende persoonlijke service verwachten. Wij bemiddelen op onafhankelijke basis voor vele verzekeringsmaatschappijen. Dit betekent dat wij kunnen kiezen uit een ruim aanbod van gerenommeerde maatschappijen waarbij de keuze wordt afgestemd op uw situatie.

Vertrouwen

Iedereen loopt financiële risico's. Echter niet voor iedereen is duidelijk welke risico's men loopt. Gezamenlijk met u maken wij een risico-inventarisatie, waarmee inzicht wordt verkregen in de financiële risico's die u loopt. Op basis van uw persoonlijke omstandigheden kan bepaald worden welke risico's draagbaar en welke niet draagbaar voor u zijn. Daarop kunnen wij een passende oplossing voor u zoeken.

Persoonlijk advies

In onze advisering gaan wij altijd uit van uw persoonlijke omstandigheden. Dit betekent aandacht voor u en uw wensen en bij vragen komt de adviseur gewoon bij u langs.

Begeleiding bij schadeafwikkeling

Verzekeringsmaatschappijen zijn vaak grote organisaties die u niet persoonlijk kennen. Bij een aanvraag voor een schade-uitkering wordt daarom zeer zorgvuldig te werk gegaan. In geval van schade verzorgen wij voor onze cliënten de complete schadeafwikkeling. Wij corresponderen namens u met de verzekeringsmaatschappij en zien er op toe dat een schadevergoeding zo snel mogelijk wordt uitgekeerd.

Hypotheken

Door onze ervaring, permanente educatie en onafhankelijkheid zijn wij een betrouwbare partner om samen met u de juiste hypotheek te kiezen. Als u een woning koopt of een forse verbouwing pleegt, beschikt u veelal niet over gelden om dit te kunnen betalen en dient u een hypotheek te nemen. Ook als u over de middelen beschikt is het wellicht om belastingtechnische redenen aantrekkelijk om toch een hypotheek te nemen. De grote diversiteit in vormen van hypotheeken, verzekeringen en renten kunnen het u lastig maken om de juiste beslissing te nemen. Goedkoop kan duurkoop worden, wat ook kan gelden voor hypotheeken. Het afsluiten van een hypotheek is een belangrijke financiële beslissing. Het is daarom logisch dat u zich goed laat informeren over de mogelijkheden, zodat u een hypotheek neemt die aansluit op uw persoonlijke situatie en toekomstige ontwikkeling.

Punten die van belang zijn voor de keuze van de juiste hypotheek, zijn bijvoorbeeld:

- de gezinssamenstelling ?
 - het besteedbaar inkomen?
 - welke lasten zijn voor u acceptabel?
 - wat zijn acceptabele lasten bij een gewijzigde gezinssituatie?
 - zijn de woonlasten draagbaar, wanneer u arbeidsongeschikt of werkeloos wordt?
 - welke risico's wenst u wel of niet te nemen?
 - hoe wenst u de financiering af te lossen?
- etc.

Wonen kan veel voordeliger.....

BIJ SWEERE HEEFT U ALLES ONDER ÉÉN DAK

Sweere vof bestaat uit een team van specialisten met een uitstekende vakopleiding, een gedegen ervaring op financieel gebied en een professionele benadering van deze complexe markt. Wij zijn volstrekt onafhankelijk en bieden u dus een objectief advies.

Door de vele transacties die wekelijks worden gerealiseerd en de intensieve contacten met bijna alle erkende banken en hypotheekinstellingen bedingen wij uiterst gunstige voorwaarden en rentetarieven. Daarmee creëren wij voor u woonplezier zonder zorgen.

Maak gebruik van onze kennis en ervaring zodra u zich op de woningmarkt gaat oriënteren of een bepaalde woning op het oog heeft. Met een luisterend oor brengen wij uw financiële situatie in beeld.

Financiële planning

Waarom financiële planning? Eerder stoppen met werken, leuke dingen doen na je pensioen, kinderen, een huis kopen. Het zijn allemaal mooie toekomstplannen. Maar heb je er wel eens over nagedacht hoe je dat allemaal gaat betalen en wat je bijvoorbeeld nu al moet regelen om over een tijdje die dromen te kunnen realiseren? Toegegeven, financiële planning is nou niet direct iets waar veel mensen direct dolenthousiast over worden. Toch kan het geen kwaad om er eens over na te denken.

Het plannen van uw financiële toekomst wordt steeds complexer. De voorzieningen van sociale zekerheid zijn de laatste jaren beperkt.

Welke rol speelt Sweere voor u?

In ons financieel advies starten wij met een inventarisatie van uw huidige financiële situatie. Vervolgens bevat het een analyse van de ontwikkeling van uw vermogen, gevolgd door een advies over hoe u uw situatie kunt optimaliseren. Het plan kan ingaan op de volgende aspecten: stoppen met werken, overlijden, arbeidsongeschiktheid, huwelijk, echtscheiding, belastingen, sociale zekerheid, sparen en beleggen, levensverzekeringen en pensioenen, en de integratie van al deze zaken. Op deze wijze geven wij u de elementen om de juiste beslissingen te nemen.

ASN Bank

ASN Bank is een duurzame bank die zich richt op het realiseren van een betere wereld. Wij bieden een breed scala aan producten en diensten, van betaal- en spaarrekeningen tot hypotheek en beleggen. ASN Bank onderscheidt zich door te investeren in projecten die bijdragen aan een duurzame samenleving.

Als onafhankelijke adviseur helpt Sweere u graag met deskundig advies dat past bij uw financiële doelen en waarden. Kom gerust langs voor een persoonlijk gesprek over de mogelijkheden die ASN Bank u kan bieden. ASN Bank maakt deel uit van de Volksbank, een solide en betrouwbare partner voor al uw bankzaken.



Interesse in deze woning?

Neem dan contact op met ons kantoor

Dorpsstraat 17 | 4751 AH | Oud Gastel
(+31) 165 51 28 51 | makelaardij@sweere.nl | www.sweere.nl

sweere 

