Van Oldenielstraat 7
Deventer

€ 550.000 k.k.



Tysma
MAKELAARS

Wij zijn Tysma Makelaars

Als één van de jongste makelaarskantoren in Deventer werken wij net wat anders dan vergelijkbare kantoren.

Opgericht in 2010 - midden in de crisis - hebben we geleerd het verschil te maken met onze creatieve aanpak. Door kansen te grijpen, mogelijkheden te zien en deze op inventieve wijze te benutten. Wij wachten niet af maar gaan proactief op zoek naar de meest geschikte koper voor uw woning. Ons inzicht en netwerk in de regionale woning-markt stellen ons daartoe in staat. Met ons ervaren team van professionals, waarvan sommigen al meer dan twintig jaar in het vak zitten, werken wij in het voordeel van zowel kopers als verkopers.

Dit hebben wij in huis:

Verkoop- en aankoopbegeleiding

Taxatie

Hypotheekadvies

Huur en verhuur





Dat is nog eens heerlijk thuis komen









Woonoppervlakte
133 m²

Inhoud
532 m³

Perceeloppervlakte
302 m²

Slaapkamers
5

Bouwjaar
1950

Vraagprijs
€ 550.000 k.k.





Op korte afstand van het centrum van Deventer en gunstig gelegen ten opzichte van de uitvalswegen, bevindt zich deze verrassend ruime en speels ingedeelde twee-onder-een-kapwoning met eigen oprit waar plek is voor meerdere auto's. De woning beschikt over een achterom met achteringang aan de Swaeffkenstraat, waar bovendien ook gelegenheid is om een auto te parkeren.

In 2010 is de woning uitgebouwd en op diverse punten gemoderniseerd. In de aanbouw zijn een royale slaapkamer en een ruime badkamer gerealiseerd. Ook de keuken is in dat jaar vernieuwd. Dankzij deze indeling is de woning uitstekend gelijkvloers te bewonen, terwijl de verdiepingen nog eens vier slaapkamers en een tweede badkamer bieden. Daarmee is de woning veelzijdig en geschikt voor verschillende woonwensen.

Begane grond
Via de entree kom je in de hal met een praktische bergkast en een modern toilet met vrijhangend closet en fonteintje.
Trap naar de handige provisiekelder.

De royale woonkamer is licht, sfeervol en speels ingedeeld. Grote raampartijen zorgen voor veel daglicht en aan de voorzijde bevindt zich een karakteristieke erker. Aan de achterzijde geeft de tuindeur toegang tot de achtertuin. De sfeerhaard zorgt voor extra warmte en gezelligheid tijdens de koudere dagen.

De uitgebouwde woonkeuken vormt een heerlijk centraal punt van de woning. De keuken is voorzien van diverse inbouwapparatuur en beschikt over een praktische deur naar de oprit aan de voorzijde en een deur naar de achtertuin.

Vanuit de woonkeuken is de royale slaapkamer bereikbaar. Hier is volop ruimte voor een tweepersoonsbed en ruime kledingkasten. Direct aansluitend bevindt zich de luxe badkamer, uitgerust met een ruime inloopdouche, vrijhangend toilet en wastafel.

Dankzij deze combinatie van slaapkamer en badkamer op de begane grond is comfortabel en volledig gelijkvloers wonen hier uitstekend mogelijk.

Eerste verdieping
De overloop geeft toegang tot drie slaapkamers. Twee daarvan zijn bijzonder ruim en beschikken over een balkon. Daarnaast bevindt zich op deze verdieping een tweede badkamer, voorzien van een inloopdouche, wastafelmeubel en vrijhangend toilet.

Tweede verdieping
Via een vaste trap is de tweede verdieping bereikbaar. Hier bevindt zich een overloop met toegang tot de vierde slaapkamer. Deze ruimte beschikt over twee dakramen en biedt onder de schuine kanten van het dak veel praktische bergruimte.

Bijzonderheden:

- Bouwjaar ca. 1950, door de jaren heen gemoderniseerd en uitgebouwd.
- Gelegen op fraai ruim perceel (302 m^2) met tuin op het zuidwesten.
- Aan de achterzijde van de woning is een aangebouwde stenen berging aanwezig en een houten tuinschuur.
- Royale oprit aan de voorzijde maar ook aan de achterzijde kan geparkeerd worden in de Swaeffkenstraat.
- Achterom.
- CV-ketel Remeha Calenta HR-combi ca. 2010

Woonoppervlakte: ca. 133 m²
Inhoud: ca. 532 m³
Perceeloppervlakte: 302 m²
Aanvaarding: per direct mogelijk.

Kortom: veelzijdig wonen op een aantrekkelijke locatie!
Deze woning combineert ruimte, een praktische indeling en comfortabel wonen op de begane grond. Met een royale woonkeuken, een slaapkamer en badkamer op de begane grond, nog eens vier slaapkamers en een tweede badkamer op de verdiepingen én parkeergelegenheid op eigen terrein, is dit een woning met volop mogelijkheden.

De ligging nabij het centrum van Deventer én de uitvalswegen maakt het geheel compleet.

Energielabel
E

Verwarming
c.v.-ketel

Aantal kamers
6

Externe bergruimte
2 m²

Tuin
zuidwest














W


























































this side up




Kies een bevlogen aankoopmakelaar!
NVM
Je krijgt meer voor elkaar met een NVM-makelaar
nvm.nl

Plattegrond begane grond




Plattegrond begane grond met tuin




Aan de plattegronden kunnen geen rechten worden ontleend
© Zibber www.zibber.nl

Plattegrond eerste verdieping

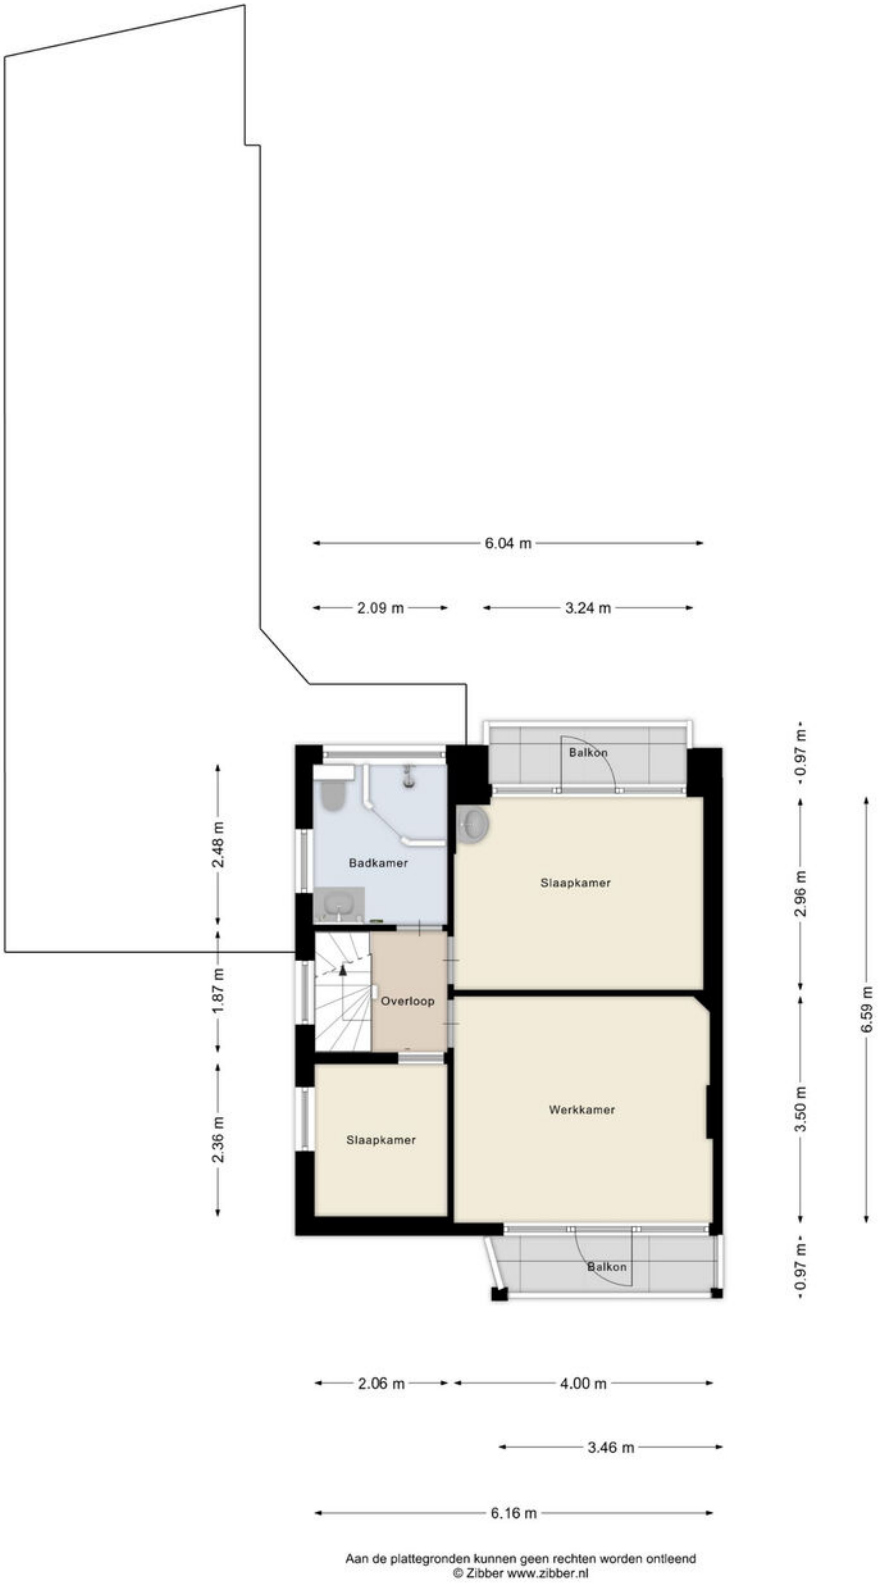


Aan de plattegronden kunnen geen rechten worden ontleend
© Zibber www.zibber.nl

Plattegrond tweede verdieping

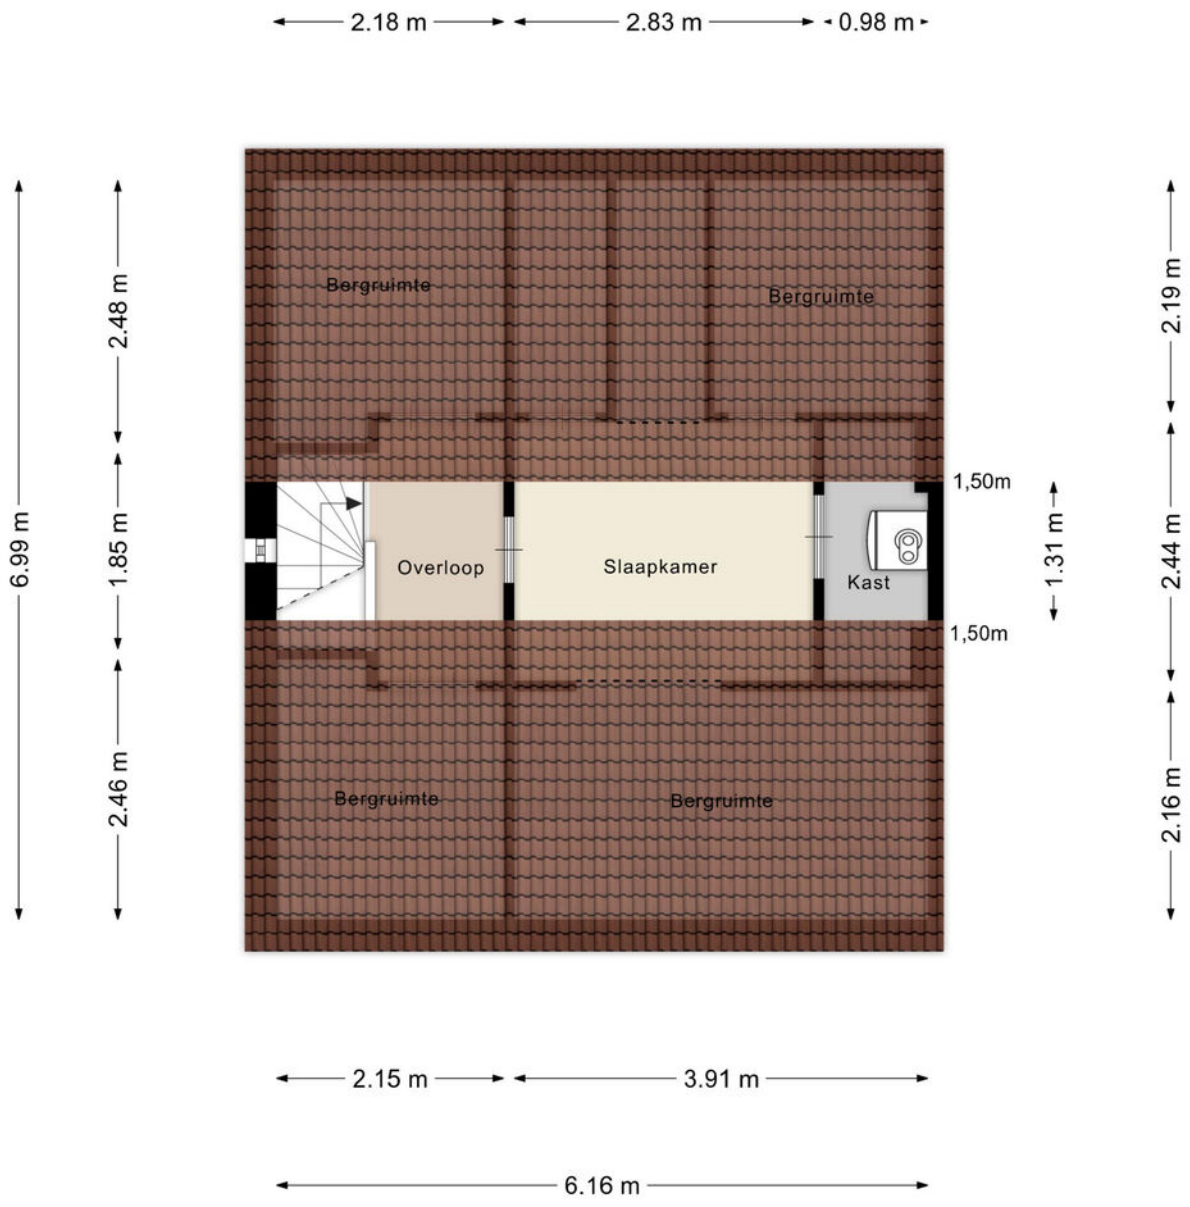


Aan de plattegronden kunnen geen rechten worden ontleend
© Zibber www.zibber.nl

Plattegrond kelder

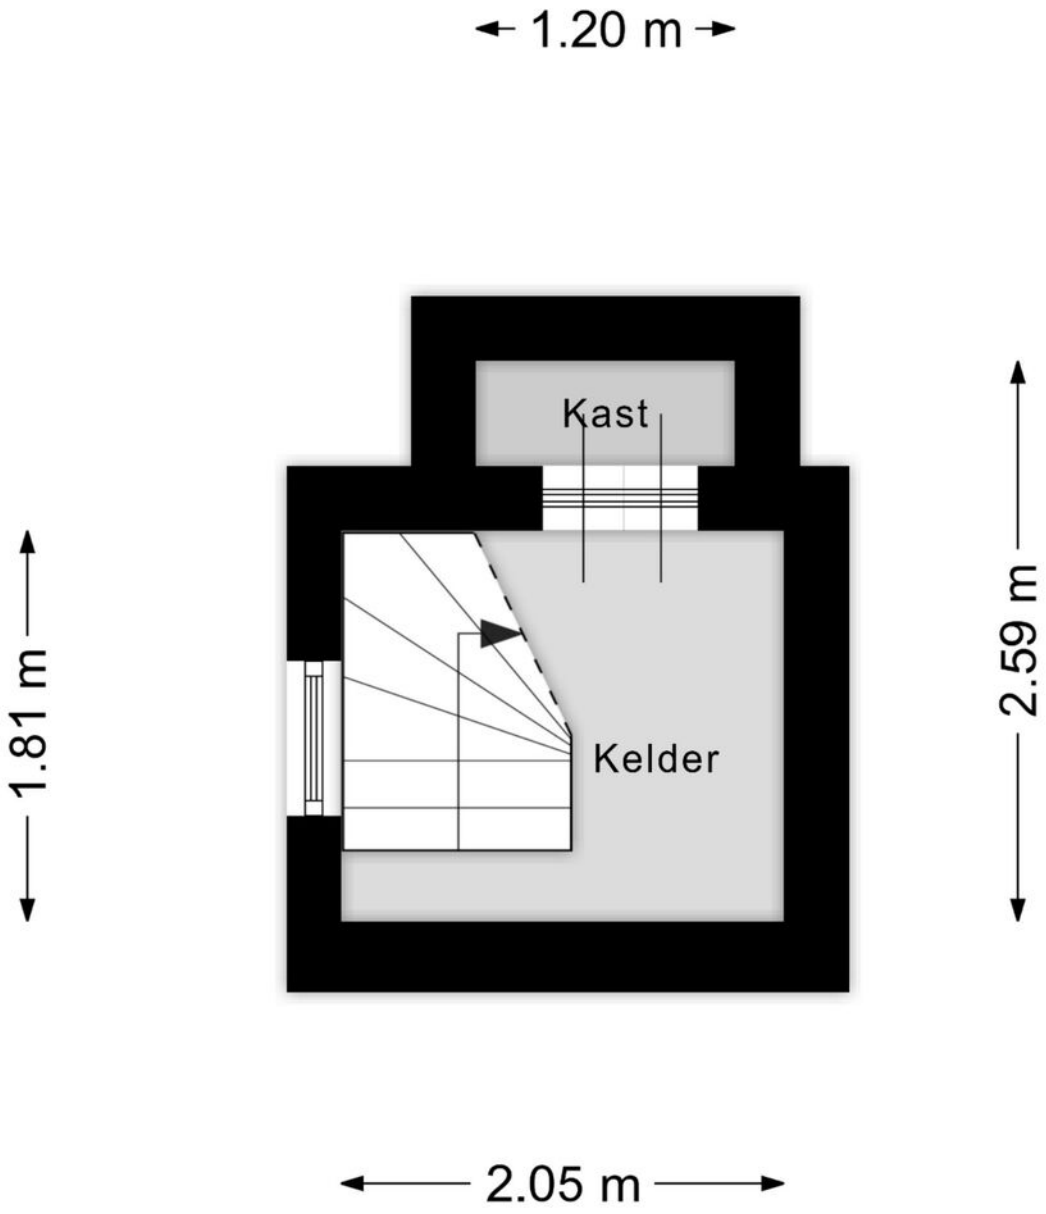

Aan de plattegronden kunnen geen rechten worden ontleend
© Zibber www.zibber.nl

Plattegrond berging

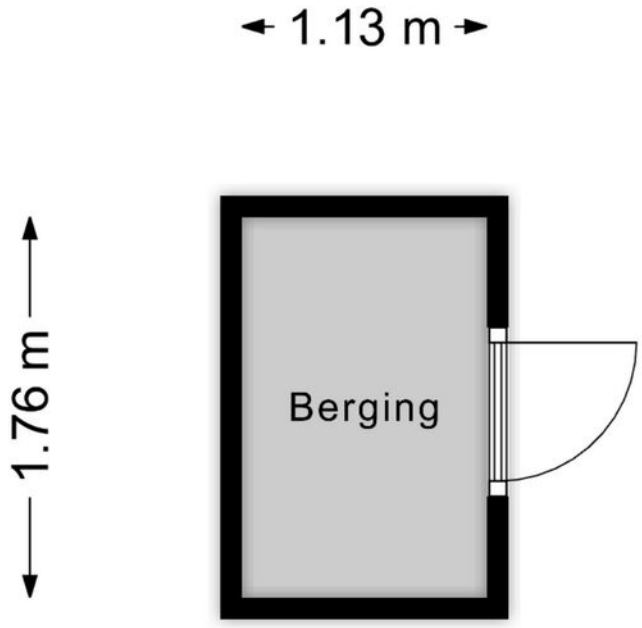


Aan de plattegronden kunnen geen rechten worden ontleend
© Zibber www.zibber.nl

Kadastrale kaart

Kadastrale kaart

Uw referentie: Tysma

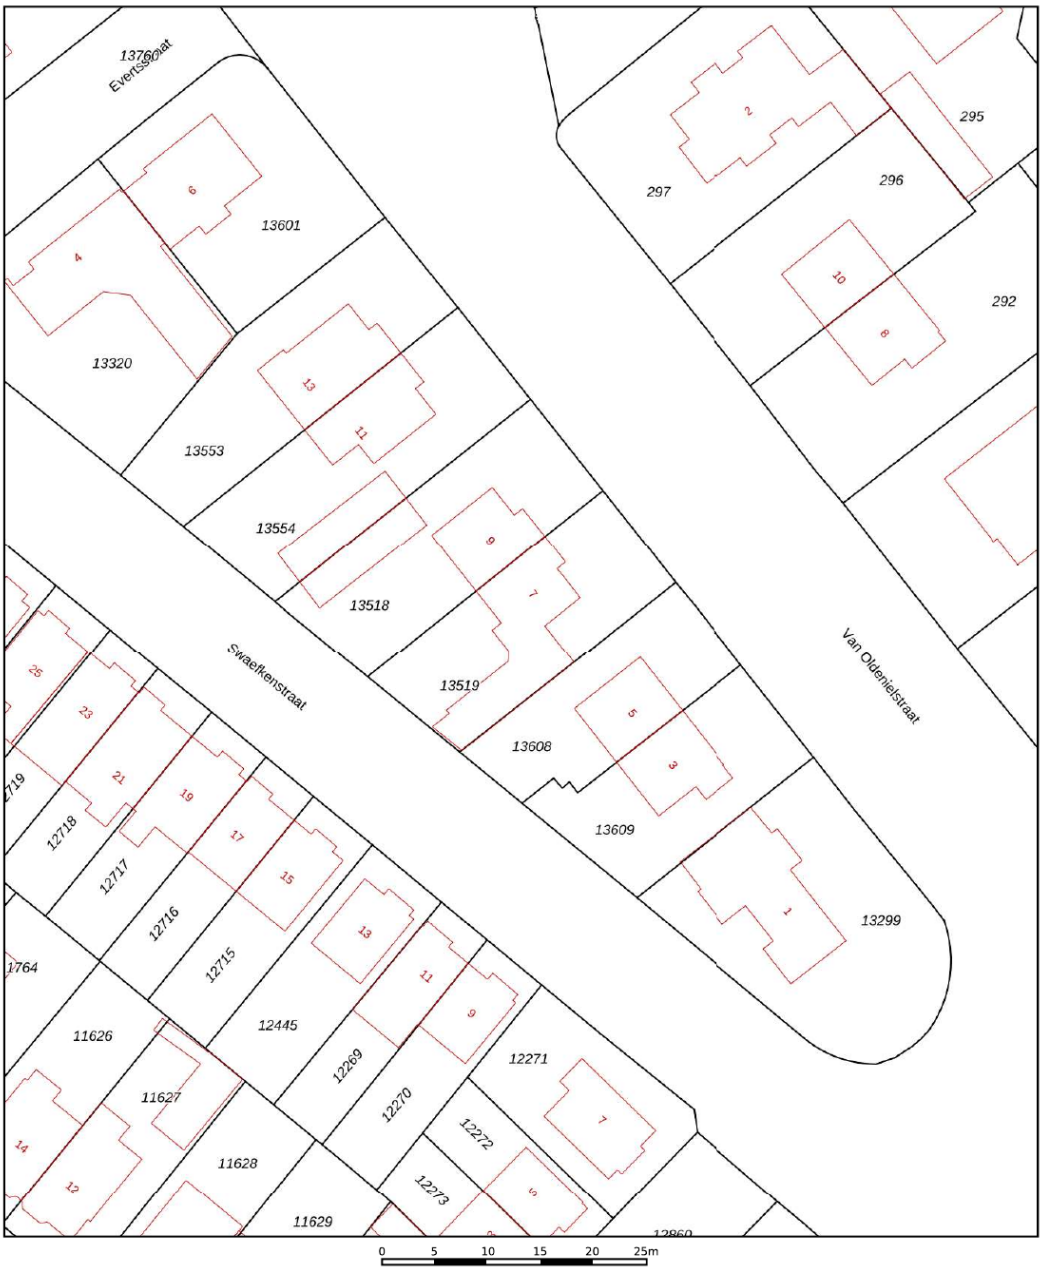

12345	Perceelnummer
25	Huisnummer
	Vastgestelde kadastrale grens
	Voorlopige kadastrale grens
	Administratieve kadastrale grens
	Bebouwing

Deze kaart is noordgericht

Schaal 1: 500

Kadastrale gemeente	Deventer
Sectie	B
Perceel	13519

Voor een eensluidend uittreksel, geleverd op 3 september 2026
De bewaarder van het kadaster en de openbare registers

Aan dit uittreksel kunnen geen betrouwbare maten worden ontleend.
De Dienst voor het kadaster en de openbare registers behoudt zich de intellectuele eigendomsrechten voor, waaronder het auteursrecht en het databankenrecht.

kadaster

Lijst van zaken

	Blijft achter	Gaat mee	Ter overname
Woning - Interieur			
(Gas)kachels	X		
Verlichting, te weten			
- inbouwspots/dimmers	X		
- losse (hang)lampen	X		
Raamdecoratie/zonwering binnen, te weten			
- gordijnrails	X		
- gordijnen	X		
- overgordijnen	X		
- vitrages	X		
- rolgordijnen	X		
- lamellen	X		
- jaloezieën	X		
- (losse) horren/rolhorren	X		
Vloerdecoratie, te weten			
- vloerbedekking	X		
- parketvloer	X		
- houten vloer(delen)	X		
- laminaat	X		
- plavuizen	X		
Overig, te weten			
- schilderij ophangsysteem	X		
Woning - Keuken			
Keukenblok (met bovenkasten)	X		
Keuken (inbouw)apparatuur, te weten			
- kookplaat	X		
- afzuigkap	X		
- combi-oven/combimagnetron	X		
- koelkast	X		
- vaatwasser	X		
Woning - Sanitair/sauna			
Toilet met de volgende toebehoren			
- toilet	X		
- toiletrolhouder	X		

Lijst van zaken

	Blijft achter	Gaat mee	Ter overname
- fontein	X		
Badkamer met de volgende toebehoren			
- douche (cabine/scherm)	X		
- wastafel	X		
- wastafelmeubel	X		
- planchet	X		
- toilet	X		
- toiletrolhouder	X		
Woning - Exterieur/installaties/veiligheid/ energiebesparing			
Brievenbus	X		
Kluis	X		
(Voordeur)bel	X		
Rolluiken	X		
Zonwering buiten	X		
Telefoonaansluiting/internetaansluiting	X		
Warmwatervoorziening, te weten			
- CV-installatie	X		
- boiler	X		
- geiser	X		
Tuin - Inrichting			
Tuinaanleg/bestrating	X		
Beplanting	X		
Tuin - Verlichting/installaties			
Buitenverlichting	X		
Tuin - Bebouwing			
Tuinhuis/buitenberging	X		



ARJEN TYSMA
NVM Makelaar / taxateur
E arjen@tysma.nl
T 06 - 14 123 486



JUR MADERN
NVM Makelaar
E jur@tysma.nl
T 06 - 23 717 497



ELISE BONTE
NVM Makelaar / taxateur
i.o
E elise@tysma.nl



KIRSTEN BROEKHUIJSEN
Commercieel binnendienst
medewerker / Verhuuradviseur
E kirsten@tysma.nl
T 0570 - 62 31 40

ALEID BALK
Commercieel binnendienst medewe
E aleid@tysma.nl
T 0570 - 62 31 40

Bij ons krijgt iedere klant de aandacht die hij verdient.

Tysma
MAKELAARS



Thuis in aankopen

Een huis is meer dan alleen een dak boven uw hoofd. De aankoop ervan verdient daarom alle aandacht, maar is tegelijkertijd ook een uitdaging, gezien de krimpende woningmarkt. Onze aankoopmakelaars helpen u graag bij het vinden van de ideale woning.

De voordelen op een rij

- Breed netwerk
- Als eerste op de hoogte van het nieuwe woningaanbod
- Direct een goede indruk van de bouwkundige staat
- Beschikking over een enorme database
- Alles onder één dak: aankoopbegeleiding, verkoopbegeleiding en hypotheekadvies
- Persoonlijke aankoopcoördinator (vast aanspreekpunt)
- Wij ontzorgen u volledig, wat u veel tijd bespaart

Vraag ook naar onze aankoopbrochure



Algemene informatie

Aansprakelijkheid

Alle gegevens in deze informatiebrochure zijn met grote zorg samengesteld en uit naar inziens betrouwbare bron afkomstig. Ten aanzien van de juistheid ervan kunnen wij echter geen aansprakelijkheid aanvaarden. De verkoop geschiedt onder voorbehoud van goedkeuring van de opdrachtgever. Deze informatie is geheel vrijblijvend.

Onderzoeksplicht van de koper

Voordat u een bod uitbrengt op een woning, gaan wij ervan uit dat u onderzoek heeft verricht naar alle aspecten die in het algemeen en voor u in het bijzonder van belang zijn bij het nemen van een beslissing een woning te kopen. Denk hierbij aan:

- Het bestuderen van de informatie, welke u door ons is aangeboden
- Het inwinnen van informatie bij de gemeente
- Onderzoek verrichten naar uw financiële mogelijkheden

Een bod uitbrengen

Biedingen kunt u mondeling aan ons doorgeven, maar het is verstandig een bieding schriftelijk te bevestigen. Wanneer u een bod uitbrengt is het belangrijk de volgende zaken te vermelden:

- De geboden koopsom
- De datum van aanvaarding
- Eventuele overname van roerende zaken
- Eventuele ontbindende voorwaarden (bijvoorbeeld voorbehoud van financiering)

Indien u een ontbindende voorwaarde van financiering wenst op te nemen, dient bij de bieding te worden aangegeven tot welk bedrag een hypotheek nodig is. Een ontbindende voorwaarde van financiering geeft u dan meestal zo'n vier weken de tijd om uw financiering te regelen. Over deze ontbindende en eventuele andere voorwaarden dienen partijen het wel eens te zijn vóór de (mondelinge) verkoop.

Belangrijk! Een verkoop komt alleen tot stand, indien overeenstemming is bereikt over alle hierboven genoemde zaken. Verkoper behoudt zich nadrukkelijk het recht voor de woning te gunnen aan de gegadigde van zijn keuze. Een mondelinge overeenstemming tussen de particuliere verkoper en de particuliere koper is echter niet rechtsgeldig. Er is pas sprake van een rechtsgeldige koop als de particuliere verkoper en de particuliere koper de koopovereenkomst hebben ondertekend.

Koopakte

Indien er tussen partijen overeenstemming is bereikt over de prijs, opleveringsdatum en eventuele andere voorwaarden wordt door ons kantoor een koopakte opgemaakt conform het model van de Nederlandse Vereniging van Makelaars (NVM). Behoudens nadere afspraken gelden de standaardregels, zoals deze voorkomen in de modelkoopakte die is opgesteld door de NVM, de consumentenbond en de Vereniging Eigen Huis. Eventueel door de koper te maken voorbehouden (zoals het verkrijgen van hypotheek, Nationale Hypotheek Garantie en dergelijke), worden alleen vermeld als deze in de onderhandeling zijn afgesproken. Voor zover er in deze brochure aanvullende clausules zijn vermeld, worden deze indien van toepassing opgenomen in de koopakte.

Asbestclausule

Indien het een oudere woning betreft is de mogelijkheid aanwezig dat de woning asbest bevat. In de koopovereenkomst zal dan ook standaard een asbestclausule worden toegevoegd.

Ouderdomsclausule

Het is de koper bekend van welk bouwjaar de onroerende zaak dateert. De eisen die aan de bouwkwaliteit gesteld mogen worden, kunnen bij oudere woning aanzienlijk lager liggen dan bij nieuwe woningen. Het geheel of ten dele ontbreken van één of meer eigenschappen van de onroerende zaak voor normaal en bijzonder gebruik en het eventueel anderszins niet beantwoorden van de zaak aan de overeenkomst komt voor rekening en risico van de koper. In de koopovereenkomst zal dan ook standaard, bij woningen ouder dan 10 jaar een ouderdomsclausule worden toegevoegd.

Niet-zelfbewoningsclausule

Als een verkoper niet zelf in de woning heeft gewoond, heeft hij ook geen wetenschap van eventuele gebreken aan de woning. Hij zal uiteraard ook niet goed weten hoe de staat van de woning is. Daarom wordt er in dit geval een clausule in de koopovereenkomst opgenomen waarbij aan de koper wordt medegedeeld dat de verkoper niet op de hoogte is van alle eigenschappen van de woning alsof men er zelf zou hebben gewoond.

Waarborgsom/bankgarantie

Tot zekerheid voor de nakoming van de verplichtingen van de kopende partij wordt door de kopende partij binnen 6 weken na mondelinge totstandkoming van de overeenkomst, een waarborgsom in handen van de notaris gestort ter grootte van 10% van de koopsom. In plaats van deze waarborgsom volstaat een bankgarantie ook, mits deze aan de voorwaarden voldoet. Indien er een bankgarantie wordt afgegeven dient dit te geschieden door een in Nederland gevestigde bankinstelling.

Notities

Tysma
MAKELAARS

Tysma Makelaars
Hoge Hondstraat 113
7413 CE Deventer
Overijssel - Nederland

T 0570 - 623140
E info@tysma.nl

www.tysma.nl

funda

NVM