

UW NIEUWE WONING

VINDT U BIJ HELMIG MAKELAARDIJ



GEMEYNT 4 A HOOGERHEIDE

Koopsom € 959.000 k.k.



Social media:





Omschrijving en kenmerken

Ruimte, sfeer en duurzaamheid komen hier op een perfecte manier samen. Deze verrassend ruime villa biedt alles voor comfortabel wonen met hoogwaardige afwerking: een gezellige woonkamer met erker en houtkachel, een ruime woonkeuken, vier slaapkamers, een sfeervol, groen aangelegde achtertuin én een toplocatie in de jonge en gewilde woonwijk 'De Hoef'.

Binnen voelt de woning direct prettig en huiselijk aan. De woonkamer vormt een gezellige plek om samen te komen en vanuit de ruime woonkeuken is er alle gelegenheid voor lange diners met familie en vrienden. Op de verdiepingen bevinden zich vier slaapkamers, een separaat toilet en een moderne badkamer met o.a. een ligbad, inloopdouche en dubbele wastafel.

Ook buiten is het volop genieten. De fraai aangelegde achtertuin beschikt over o.a. een terras, gazon, borders, moestuin, overkapping en een zij-uitgang. De ruime oprit biedt plaats aan meerdere auto's en is voorzien van een laadpaal. Daarnaast beschikt de woning over een volledig geïsoleerde garage.

Bijzonder is het duurzame karakter van de woning. Het huidige energielabel A dateert van vóór diverse verduurzamingsmaatregelen die nadien zijn uitgevoerd. Zo beschikt de woning inmiddels onder meer over een Hybride warmtepomp, 20 zonnepanelen á 400Wp en 8 thermische zonnepanelen á 460Wp, batterijopslag en een No-Break systeem. Het is dan ook aannemelijk dat een nieuw opgesteld energielabel gunstiger zal uitvallen.

Kortom: een heerlijk compleet familiehuis waar sfeer, ruimte, een fijne tuin en toekomstgericht wooncomfort mooi samenkomen!

Kenmerken

Soort woning en bouwjaar	villa, vrijstaande woning, 2008
Inhoud	828 m ³
Woonoppervlakte	196 m ²
Overige inpandige ruimte	27 m ²
Gebouw gebonden buitenruimte	19 m ²
Perceeloppervlakte	613 m ²
Onderhoud binnen en buiten	goed
Ligging	in woonwijk 'De Hoef'
Aantal slaapkamers	4
Isolatie	dak-, muur-, vloerisolatie, volledig geïsoleerd, HR++ isolerende beglazing
Type verwarming	Hybride warmtepomp (HR Energy), CV combiketel (Nefit), vloerverwarming
Energielabel	begane grond, houtkachel
Aanvaarding	A, geldig tot 22-10-2030
	in overleg

Begane grond

Hal/entree met een dubbele voordeur en een trap naar de 1e verdieping, wandafwerking stucwerk, Belgisch hardstenen tegelvloer, plafond afgewerkt met stucwerk;

uitgebreide meterkastinstallatie met 10 groepen, laadgroep, zonnepanelengroep, camera installatie, alarminstallatie, glasvezelaansluiting, noodstroomunit (bewaking/omschakelsysteem) en 3 aardlekschakelaars;

modern betegeld toilet met een wandcloset en fonteintje;

woonkamer voorzien van een houtkachel en een erker aan de voorzijde, wandafwerking stucwerk, Belgisch hardstenen tegelvloer, plafond afgewerkt met stucwerk, dubbele tuindeur naar tuin/terras;

dichte woonkeuken, waarin geplaatst een in hoek opgestelde inbouwkeuken, voorzien van een Belgisch hardstenen aanrechtblad met dubbele spoelbak, inbouw 6-pits gaskookplaat, -koeler, - dubbele elektrische oven, -vaatwasser, -close in boiler en een afzuigkap, wandafwerking stucwerk, Belgisch hardstenen tegelvloer, plafond afgewerkt met stucwerk v.v. inbouwspots;

bijkeuken voorzien van wasmachine-/drogeraansluiting en een kastenwand, wandafwerking tegels, tegelvloer, plafond afgewerkt met stucwerk, deur naar tuin/terras, oprit en garage.















1e verdieping



Overloop met een vaste trap naar de 2e verdieping, wandafwerking stucwerk, laminaatvloer, plafond afgewerkt met stucwerk;

slaapkamer links voor, wandafwerking stucwerk, houten vloer, plafond afgewerkt met stucwerk;

slaapkamer rechts achter, wandafwerking stucwerk, houten vloer, plafond afgewerkt met spuitwerk;


hoofdslaapkamer rechts voor, wandafwerking stucwerk, laminaatvloer, plafond afgewerkt met stucwerk;

separaat betegeld toilet met een 2e wandcloset;

modern betegelde badkamer voorzien van een ligbad, inloopdouche, badkamermeubel met dubbele wastafel, badkamerkast met dubbele spiegeldeur en mechanische ventilatie.





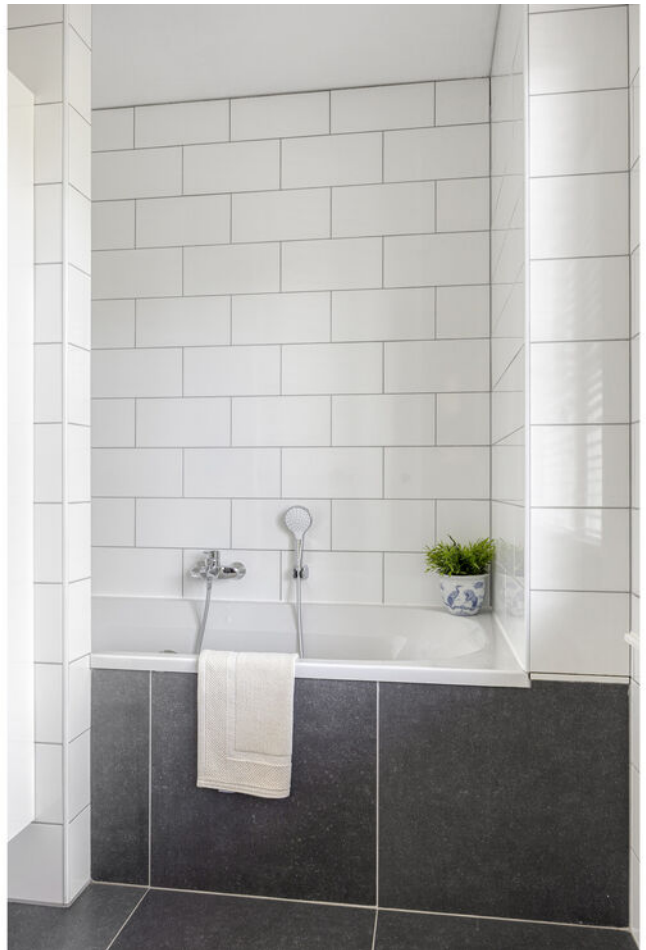

2e verdieping

Overloop voorzien van een dakraam en bergkasten onder het schuine dakvlak, wandafwerking stucwerk, houten vloer, plafond afgewerkt met stucwerk, dakplaten in het zicht;

slaapkamer voorzien van een dakraam en bergkasten onder het schuine dakvlak, wandafwerking stucwerk, houten vloer, plafond afgewerkt met stucwerk, dakplaten in het zicht;

technische ruimte voorzien van opstelplaats CV ketel, Hybride warmtepomp, WTW unit en wasmachine-/drogeraansluiting, wandafwerking stucwerk, tegelvloer, dakplaten in het zicht.





De tuin en garage



Bijgebouwen:

Houtopslag;

Garage met een elektrische sectiedeur aan de voorzijde, dubbele deur aan de achterzijde en separate loopdeur naar de oprit en bijkeuken, voorzien van opstelplaats batterij (SolarEdge) t.b.v. de zonnepanelen, elektra en volledige isolatie.

Tuin:

Aangelegde, zonnige achtertuin, terras bestraat met sierbestrating en voorzien van gazon, borders, moestuin, overkapping, buitenkraan (voor- en achter), kippenren en een zij-uitgang afgesloten met een separate poort;

In de voortuin is een ondergrondse betonput (7000 liter) gesitueerd t.b.v. opvang hemelwater t.b.v. beregening van de tuin inclusief pomp en leidingsysteem;

Oprit bestraat met sierbestrating voorzien van parkeergelegenheid voor meerdere auto's en een laadpaal.
















Ligging

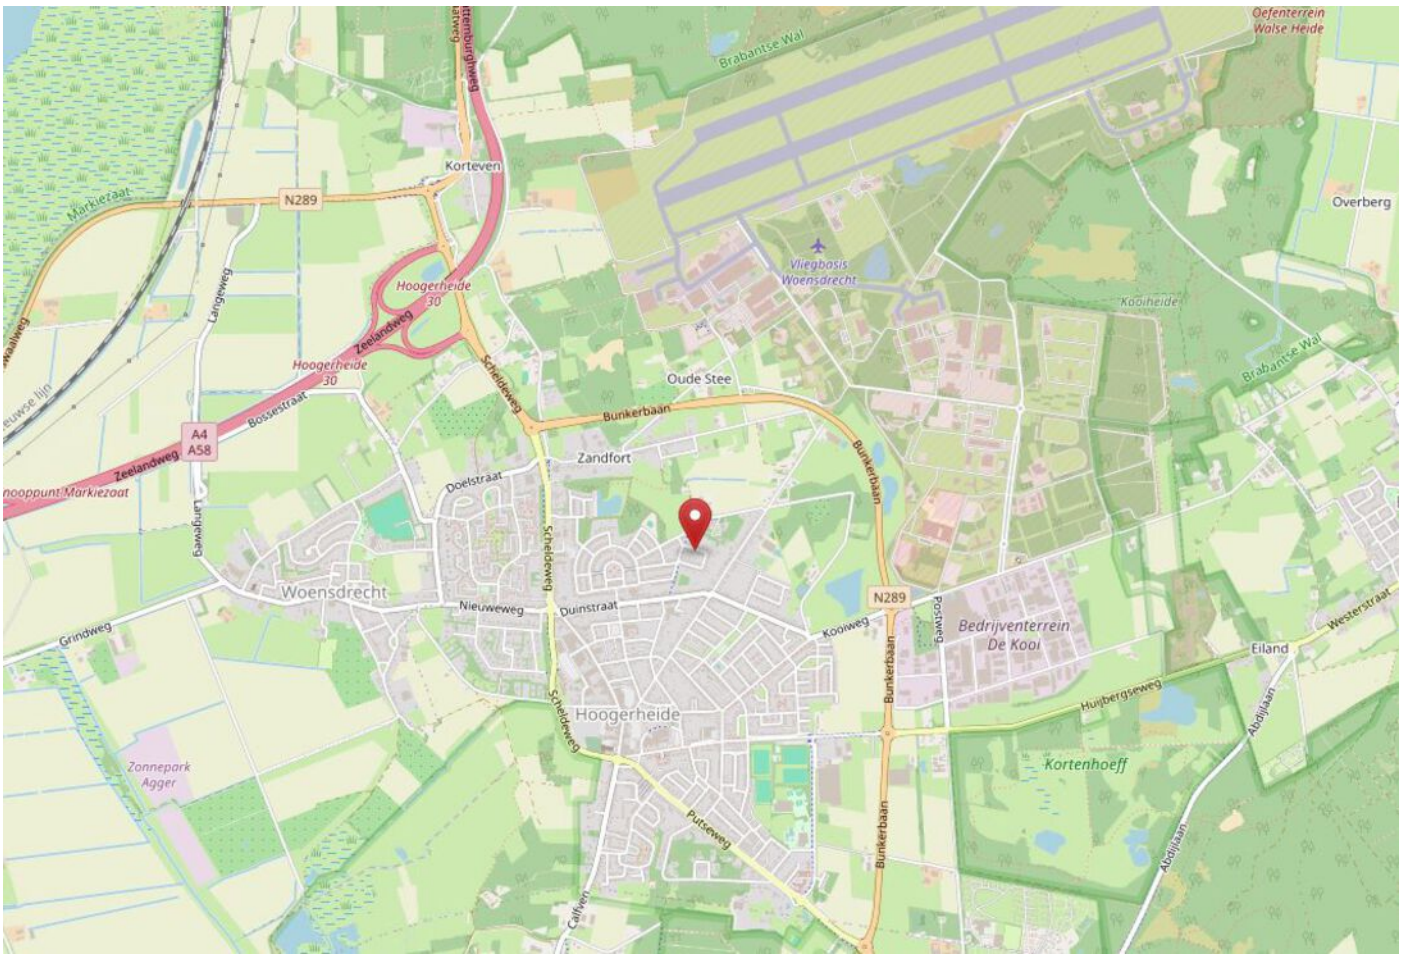

Technische specificaties

Bouwaard woonhuis: Traditioneel gebouwd in spouw, opgetrokken in metselbaksteen, begane grondvloer uitgevoerd in beton, verdiepingsvloeren uitgevoerd in beton, onderschoten kap gedekt met geglaazuurde pannen en platdakconstructie gedekt met EPDM afdekking.

Garage: Traditioneel gebouwd in spouw, betontegelvloer.

Isolatie en energie: De woning is voorzien van vloer-, spouwmuur- en dakisolatie alsmede van HR ++ isolerende beglazing. Aanvullend is de woning voorzien van maar liefst 20 zonnepanelen (400Wp) (gesitueerd op de garage) en 8 PVT panelen (460WP). Het PV systeem is tevens voorzien van een EnergieManagement Systeem en een No-Break systeem (in de meterkast).

Verwarming en warmwatervoorziening: De woning is voorzien van centrale verwarming middels een CV combiketel (Nefit) en een Hybride warmtepomp (HR Energy). Deze warmtepomp is reeds voorbereid voor een volledig elektrische functie met koeling en warm water. Beide systemen zijn geplaatst in de technische ruimte op de 2e verdieping en de CV combiketel voorziet tevens in warmwater (kan evt. ook koelen). De begane grond is tevens voorzien van vloerverwarming.

Diversen:

- De woning is grotendeels voorzien van horren.
- Het plafond van de gehele begane grond is 2,90 meter hoog.





Lijst van roerende zaken

	Blijft achter	Gaat mee	Ter overname
Woning - Interieur			
Houtkachel	X		
Verlichting, te weten			
- inbouwspots/dimmers	X		
- opbouwspots/armaturen/lampen/dimmers		X	
- losse (hang)lampen		X	
(Losse)kasten, legplanken, te weten			
- maat gemaakt TV paneel naast schouw	X		
- Hang/legkast 6 deurs slaapkamer			X
Raamdecoratie/zonwering binnen, te weten			
- gordijnrails	X		
- overgordijnen	X		
- rolgordijnen	X		
- jaloezieën	X		
- (losse) horren/rolhorren	X		
- Raamdecoratie 2 achterslaapkamers (rails & gordijnen)		X	
Vloerdecoratie, te weten			
- houten vloer(delen)	X		
- laminaat	X		
- plavuizen	X		
- Vloerkleed kamer		X	
Overig, te weten			
- Haardstel bij kacheltje		X	
Woning - Keuken			
Keukenblok (met bovenkasten)	X		
Keuken (inbouw)apparatuur, te weten			
- kookplaat	X		
- (gas)fornuis	X		

Lijst van roerende zaken

	Blijft achter	Gaat mee	Ter overname
- afzuigkap	X		
- magnetron	X		
- oven	X		
- koelkast	X		
- vriezer		X	
- koel-vriescombinatie		X	
- vaatwasser	X		
- koffiezetapparaat		X	
Keukenaccessoires, te weten			
- Vitrine / Buffetkast	X		
- RVS rekjes boven aanrecht			X
Woning - Sanitair/sauna			
Toilet met de volgende toebehoren			
- toilet	X		
- toiletrolhouder	X		
- toiletborstel(houder)	X		
- fontein	X		
Badkamer met de volgende toebehoren			
- ligbad	X		
- douche (cabine/scherf)	X		
- wastafel	X		
- wastafelmeubel	X		
- planchet	X		
- toiletkast	X		
- toiletrolhouder	X		
Woning - Extérieur/installaties/ veiligheid/energiebesparing			
Brievenbus	X		
(Voordeur)bel	X		
Alarminstallatie	X		
(Veiligheids)sloten en overige inbraakpreventie	X		

Lijst van roerende zaken

	Blijft achter	Gaat mee	Ter overname
Rookmelders	X		
(Klok)thermostaat	X		
Waterslot wasautomaat		X	
Zonnepanelen	X		
Oplaadpunt elektrische auto		X	
Warmwatervoorziening, te weten			
- CV-installatie	X		
- boiler	X		
Tuin - Inrichting			
Tuinaanleg/bestrating	X		
Beplanting	X		
een enkele plant (met emotionene waarde / in pot)		X	
Tuin - Verlichting/installaties			
Buitenverlichting		X	
2 Donkergroene lantaars aan de voorgevel			X
Tuin - Bebouwing			
Tuinhuis/buitenberging	X		
Kasten/werkbank in tuinhuis/berging		X	
(Broei)kas	X		
Tuin - Overig			
Overige tuin, te weten			
- (sier)hek	X		
- Berging naast huis	X		
- Kippenhok			X
Overig - Contracten			
2e module battery / no break = onderdeel huur bedrijf // Mag worden overgenomen	Gaat mee		


Plattegrond - begane grond



Plattegrond - 1e verdieping



Plattegrond - 2e verdieping

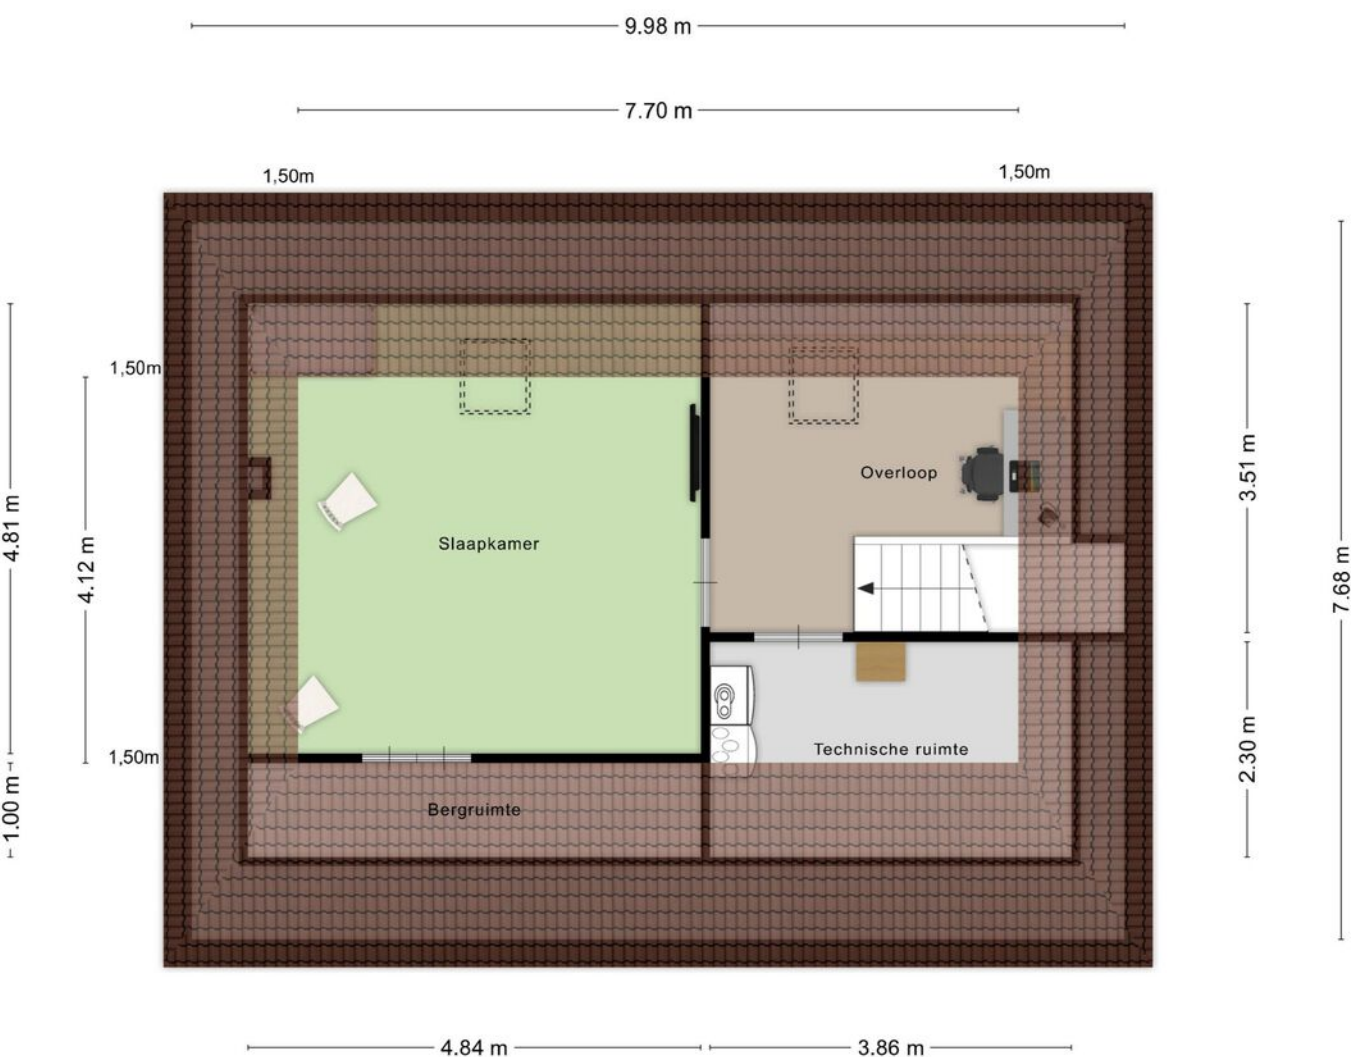

Kadastrale kaart

Kadastrale kaart



12345
25

Deze kaart is noordgericht
Perceelnummer
Huisnummer
Vastgestelde kadastrale grens
Voorlopige kadastrale grens
Administratieve kadastrale grens
Bebouwing

Voor een eensluidend uittreksel,
De bewaarder van het kadaster en de openbare registers

Schaal 1: 500

Kadastrale gemeente Woensdrecht
Sectie B
Perceel 3920

Aan dit uittreksel kunnen geen betrouwbare maten worden ontleend.
De Dienst voor het kadaster en de openbare registers behoudt zich de intellectuele
eigendomsrechten voor, waaronder het auteursrecht en het databankenrecht.

kadaster



Heerlijk toeven op de heuvels van de gemeente Woensdrecht

Kinderen die buiten ravotten, buren kennen elkaar, boodschappen doen op de boerenmarkt: het leven is hier warm en goed. Woensdrecht is een gemeente die een schat aan mooie plekken herbergt: van Landgoed Mattemburgh tot Kasteel Ravenhof, van de vele bossen en heide tot aan de weidse aspergevelden. De Brabantse Wal strekt zicht uit van de hoger gelegen zandgronden in de gemeente Woensdrecht, naar de lager gelegen zeekleipolders van Steenberg. Hierdoor kent de regio een grote diversiteit aan landschappen en plant- en diersoorten. Het is dan ook een geliefd gebied voor wandelaars en fietsers.

Het is niet voor niets dat er regelmatig wielervedstrijden, zoals het NK veldrijden, worden georganiseerd naast sportieve activiteiten heeft men in de gemeente ook een ruime keuze aan restaurants en gezellige eetcafés. Hoogerheide winkelhart, leuke, bijzondere winkels. Kortom een heerlijke regio om te wonen.



Meest gestelde vragen

-VOORWAARDEN-

Asbest

Asbest is in het verleden veel toegepast in de bouw van woningen, bergingen en garages. Sinds 01 juli 1993 is de verkoop van asbesthoudende materialen in Nederland verboden. Woningen van voor die tijd kunnen dus asbesthoudende materialen bevatten. Vanwege dit feit nemen wij bij woningen welke zijn gebouwd vóór 1994 altijd in de koopakte een clausule op waarin koper verkoper vrijwaart voor alle aanspraken die kunnen voortvloeien uit de aanwezigheid van enig asbest in de onroerende zaak.

ONDERZOEKSPlicht

De onroerende zaak moet bij de eigendomsoverdracht de feitelijke eigenschappen bezitten die voor een normaal gebruik nodig zijn. Verkoper staat in voor de afwezigheid van gebreken die dit normale gebruik belemmeren, tenzij deze bij koper kenbaar waren op het moment dat de koopovereenkomst tot stand kwam. Voor de afwezigheid van andere (verborgen) gebreken hoeft verkoper in beginsel niet in te staan. Het risico hiervoor berust bij de koper. Een koper wordt desgewenst in de gelegenheid gesteld om voorafgaande aan de aankoop het nodige onderzoek te doen.

-VRAGEN-

Wanneer ben ik in onderhandeling?

U bent pas in onderhandeling als de verkoper reageert op uw bod. Dus: als er door de verkoper een tegenbod gedaan wordt. Daarnaast kan de verkopende makelaar uitdrukkelijk aangeven dat hij met u in onderhandeling is. U bent nog niet in onderhandeling als de verkopende makelaar aangeeft dat hij uw bod met de verkoper zal gaan overleggen.

Mag een makelaar doorgaan met bezichtigen als er al over een bod onderhandeld wordt?

Ja, dat mag. Een onderhandeling hoeft namelijk niet tot een verkoop te leiden. De verkoper kan daarnaast mogelijk willen weten of er meer belangstelling is voor de woning. Er mag ook met meerdere kandidaten tegelijk onderhandeld worden. Uiteraard zal de verkopende makelaar hier alle partijen van op de hoogte stellen. De makelaar zal geen mededelingen doen over de hoogte van biedingen. Dit zou het overbieden kunnen uitlokken. Vraag de makelaar naar de te volgen procedure, indien u óók een bod wenst uit te brengen.

Word ik koper als ik de vraagprijs bied?

Nee, niet automatisch. De vraagprijs wordt namelijk gezien als een uitnodiging tot het doen van een bod. Wanneer u de vraagprijs biedt, kan de verkoper vervolgens beslissen of hij uw bod wel of niet aanvaardt of dat hij zijn makelaar een tegenbod laat doen.

Kan de verkoper de vraagprijs van een woning tijdens de onderhandelingen verhogen?

Ja, dat kan. Daarnaast heeft een potentiële koper ook de mogelijkheid om het eerder uitgebrachte bod te verlagen. Zodra de verkoper een tegenbod doet vervalt namelijk het eerdere door de kandidaat uitgebrachte bod. Pas wanneer de verkopende partij een bod aanvaardt, is er sprake van een koop.

Als ik de 1e ben die belt voor een bezichtiging, als ik de 1e ben die de woning bezichtigt of als ik de 1e ben die een bod uitbrengt, moet de makelaar in deze gevallen ook het eerste met mij in onderhandeling gaan?

Op deze drie vragen is het antwoord nee. De verkopende makelaar bepaalt samen met de verkoper met wie hij in onderhandeling gaat. De verkopende makelaar heeft wel de verplichting u daarover te informeren. Het is verstandig om bij de makelaar na te vragen wat de verkoopprocedure is, dit om teleurstellingen voorkomen.

Mag een makelaar tijdens de onderhandeling het systeem van verkoop wijzigen?

Ja, dat mag. Soms zijn er zo veel belangstellenden die de vraagprijs bieden of benaderen, dat het moeilijk te bepalen is wie de beste koper is. Op dat moment kan de verkoper – op advies van zijn makelaar – besluiten de biedingsprocedure te wijzigen in bijvoorbeeld een inschrijvingsprocedure. In deze procedure krijgen alle bidders een gelijke kans om een bod uit te brengen. De makelaar dient uiteraard eerst eventueel eerder gedane toezeggingen of afspraken na te komen, voordat de procedure veranderd wordt.

Wat is een optie?

Een optie in juridische zin geeft een partij de keuze om door een eenzijdige verklaring een koopovereenkomst met een andere partij te sluiten. Partijen zijn het dan al eens over de voorwaarden van een koop, maar de koper krijgt bijvoorbeeld nog een week bedenktijd. Bij de aankoop van een nieuwbouwwoning is zo'n optie nog wel gebruikelijk. Bij het aankopen van een al bestaande woning wordt vaak ten onrechte het begrip "optie" gebruikt. Dan heeft het de betekenis van bepaalde toezeggingen die een verkopende makelaar kan doen aan een belangstellende koper, tijdens het onderhandelingsproces. Zo'n toezegging kan bijvoorbeeld inhouden dat een belangstellende koper een paar dagen de tijd krijgt om na te denken over een bod. De makelaar zal in de tussentijd niet met een andere partij in onderhandelingen gaan. Een "optie" kunt u niet eisen; de verkoper en verkopende makelaar beslissen zelf of er in een onderhandelingsproces bepaalde toezeggingen worden gedaan.

Zit de makelaarscourtage in de "kosten koper"?

Onder 'kosten koper' vallen de kosten die de overheid koppelt aan de overdracht van een woning; de overdrachtsbelasting (2%), de notariskosten voor het opmaken van de leveringsakte en de kosten voor het inschrijven hiervan in het Kadaster. De verkoper schakelt een makelaar in voor het behartigen van zijn belangen tijdens de verkoopprocedure. De kosten hiervoor, de courtage, worden dan ook door de verkopende partij betaald.

Wanneer komt de koop tot stand?

Als verkoper en koper het mondeling eens worden over de belangrijkste zaken, zoals de verkoopprijs, de opleveringsdatum, de ontbindende voorwaarden en eventueel over te nemen roerende zaken, worden deze afspraken vastgelegd in een door de verkopende makelaar opgestelde koopovereenkomst. Wanneer deze koopovereenkomst door beide partijen is ondertekend is de koop tot stand gekomen. Een ontbindende voorwaarde is overigens een belangrijk onderwerp. Het is erg belangrijk om dit tijdens de onderhandelingen te bespreken. Enkele voorbeelden zijn: financieringsvoorbehoud, uitkomst bouwkundige keuring en het niet verkrijgen van Nationale Hypotheekgarantie.

Waarborgsom of bankgarantie?

Het is gebruikelijk dat de koper circa 7 weken na het tot stand komen van de koopovereenkomst een waarborgsom stort op de rekening van de notaris. De waarborgsom bedraagt 10% van de overeengekomen koopsom. In de praktijk wordt deze waarborgsom vaak vervangen door het stellen van een bankgarantie door de financiële instelling welke de hypotheek verzorgt.

Vragenlijst?

De vragenlijst bevat vragen over de toestand en het onderhoud van de woning. Een verkoper is namelijk verplicht uitvoerig informatie te verstrekken aan de (kandidaat)koper wat hem of haar bekend is over de te verkopen woning. De vragenlijst is een formulier waarop al deze informatie staat beschreven en waarmee de verkopers aan hun mededelingsplicht voldoen. De lijst dient uiteraard (voor zover bekend) naar waarheid ingevuld te worden. Het ingevulde formulier kan door u te allen tijde bij ons worden opgevraagd en is tevens onderdeel van de koopovereenkomst.

Wat houdt de drie dagen bedenktijd voor de koper precies in?

De wettelijk vastgestelde drie dagen bedenktijd houdt in dat u als koper zonder opgaaf van redenen de koop kunt ontbinden. De bedenktijd van drie dagen gaat in zodra een kopie van de getekende koopovereenkomst aan de koper ter hand is gesteld. De bedenktijd kan langer duren dan drie dagen als deze eindigt op een zaterdag, zondag of algemeen erkende feestdag. Hiervoor zijn regels opgesteld.

Uiteraard kunt u contact opnemen met ons kantoor, of met uw makelaar wanneer u andere vragen heeft.

Alle informatie omtrent dit object is met zorg samengesteld, maar voor de juistheid ervan kan door Helmig Makelaardij en Taxatieburo o/z B.V. geen aansprakelijkheid worden aanvaard, noch aan de vermelde gegevens enig recht worden ontleend. Nadrukkelijk is vermeld dat deze informatieverstrekking niet als aanbieding of offerte mag worden beschouwd.

Informatie over Move.nl

Wat is Move.nl?

Move.nl is een online woningdossier, een platform waarin we alles in bijhouden over de woning. Zo treft u als kijker onder andere de brochure, vragenlijst, lijst van zaken en het energielabel van de woning. Via Move.nl kunt u ook een bieding uitbrengen. Op het moment dat u een bezichtiging inplant ontvangt u van ons een link per e-mail. Met deze link kunt u, uw account aanmaken en gegevens van de woning digitaal inzien. Heeft u meerdere bezichtigingen? Dan heeft u maar één account nodig. Bij het koppelen van uw bezichtiging aan de woning ontvangt u van iedere woning de informatie (overzichtelijk) in uw account. Ook wanneer u bezichtiging heeft bij een collega makelaar.

Voor de verkopende partij is dit account verder uitgebreid, zo heeft de verkoper in één oogopslag een compleet beeld van de status van de verkoop. Onder andere worden de bezichtigingen weergegeven in de agenda, kan de verkoper alle documenten digitaal inzien, eventueel aanvullen en kan de makelaar, "AVG-proof" biedingen delen met de verkoper.

Waarom werken we met Move.nl?

Met ingang van 1 januari 2023 is iedere makelaar verplicht een biedlogboek te kunnen overleggen aan alle kandidaten welke een bieding op een woning hebben uitgebracht. Om de biedingen correct te kunnen weergeven dienen de biedingen digitaal te worden opgeslagen. Dit kan middels het online woondossier "Move.nl". Na het verstrijken van eventuele voorbehouden kan een kandidaat koper (een kandidaat welke een bieding heeft uitgebracht op een woning) het digitale biedlogboek van de betreffende woning opvragen bij de verkopend makelaar. Met een bieding wordt in het bovenstaande bedoeld: een reële bieding welke in verhouding staat tot de vraagprijs en waarde van de woning.

Hoe breng ik een bieding uit via Move.nl?

U kunt een bieding uitbrengen via Move.nl door het biedingsformulier in uw account voor de betreffende woning te openen en stap voor stap het formulier volledig in te vullen. Nadat u het formulier heeft doorlopen kunt u, uw bieding compleet digitaal aanbieden bij de makelaar, waarna u een bevestiging krijgt via uw Move.nl account. De makelaar zal de bieding bespreken met de verkoper en houdt u telefonisch op de hoogte van het vervolg. Wilt u zeker weten dat uw bieding goed is doorgekomen of heeft u overige vragen kunt u altijd telefonisch contact opnemen met ons kantoor of de betrokken makelaar.

Is uw bieding geaccepteerd?

Wanneer u een bieding heeft uitgebracht via Move.nl zal de verkopend makelaar mogelijk contact opnemen voor eventueel aanvullende vragen en de bieding bespreken met de verkopende partij. Indien u, als kandidaat koper, en de verkopende partij tot overeenstemming komen wordt u in het Move.nl dossier gekoppeld als koper. U krijgt dan een melding uw persoonsgegevens (en van uw eventuele medekoper) aan te leveren. De verkopend makelaar zal de koopovereenkomst opstellen en deze in concept met bijbehorende bijlagen aan u vrijgeven in het digitale dossier. Ook uw identificatie zal via Move.nl verlopen. Na ondertekening van de stukken zal de verkopend makelaar de, officieel, getekende versie uploaden in het dossier zodat alle betrokken partijen de documenten kunnen downloaden.

Mocht u vragen hebben over uw Move.nl account of komt u er niet helemaal aan uit? Dan kunt u altijd telefonisch contact met ons opnemen.

The logo for Move.nl, featuring the word 'move' in a blue, lowercase, sans-serif font, followed by '.nl' in an orange, lowercase, sans-serif font.

Welkom bij Helmig makelaardij



Over ons

Het vinden van een perfecte match tussen zoeker en woning, dat is onze missie, een missie waar wij iedere dag vol overgave mee aan de slag gaan. Bent u op zoek naar een knusse, nostalgische woning? Liever modern en strak, of woon- en werkruimte ineen? Wij zoeken én vinden uw woning voor u. Dit geldt uiteraard ook bij het verkopen van uw woning. We ont-zorgen u graag volledig, zodat u precies weet waar u aan toe bent.

Dit alles kunnen we waarmaken door onze jarenlange ervaring en deskundigheid. We luisteren naar u, gaan aan de slag met uw wensen en denken graag met u mee. Een tevreden klant is onze grootste beloning.

Heeft u vragen?
Neem gerust contact
met ons op!



Dorpsstraat 107
4661 HN Halsteren
T 0164-685925

info@helmigmakelaardij.nl
www.helmigmakelaardij.nl



Ons kantoor bevindt zich in het woonhuis van boerderij 't Lindeke in Halsteren.



Social media
in @ f

Dorpsstraat 107, 4661 HN Halsteren
info@helmigmakelaardij.nl
www.helmigmakelaardij.nl

Vastgoed
Ned.