



Licht en ruim wonen op een centrale plek

VLISSINGEN | Van Dishoeckstraat 150 | Vraagprijs € 185.000,- k.k.



Kenmerken & specificaties

Bouwjaar:	1982
Soort:	portiekflat
Kamers:	3
Inhoud:	217 m ³
Woonoppervlakte:	66 m ²
Gebouwgebonden buitenruimte:	3 m ²
Externe bergruimte:	4 m ²
Verwarming:	blokverwarming
Energielabel:	D

Omschrijving

Licht en ruim wonen op een centrale plek, met het Vlissingse stadsleven én de kust dichtbij!

Een woonkamer die bijna negen meter doorloopt, een open keuken waar u niet snel werkruimte tekortkomt én twee slaapkamers: Van Dishoeckstraat 150 heeft een aantal sterke punten in huis. De lange leefruimte vormt daarbij het middelpunt van het appartement. Wonen en koken sluiten open op elkaar aan, terwijl ramen aan meerdere zijden voor volop daglicht zorgen. Aan het uiteinde geven dubbele deuren toegang tot het balkon, met het groen van de bomen als prettig decor.

Ook de overige vertrekken zijn logisch over het appartement verdeeld, met voldoende onderscheid tussen wonen en slapen. De lichte afwerking die op meerdere plekken terugkomt, zorgt daarbij voor rust en een verzorgde uitstraling. Bovendien woont u hier op een centrale plek in Vlissingen, met het centrum, dagelijkse voorzieningen en de kust op korte afstand. Een appartement met een prettige indeling, veel licht en een leefruimte die duidelijk de toon zet.

De buurt

De Van Dishoeckstraat ligt op een centrale plek in Vlissingen, met veel dagelijkse voorzieningen binnen handbereik. Voor boodschappen, winkels en horeca kunt u richting het centrum, terwijl ook het station en verschillende uitvalswegen goed bereikbaar zijn.

Wie graag naar buiten gaat, heeft in Vlissingen bovendien volop keuze. De boulevard, het strand en de Westerschelde liggen op fietsafstand en ook voor een wandeling langs het water hoeft u nooit ver van huis.

Begane grond

Via de centrale entree, met brievenbussen, krijgt u toegang tot het appartementencomplex. Vanuit hier bereikt u via het trappenhuis de eerste verdieping, waar het appartement is gelegen. Op de begane grond beschikt u daarnaast over een eigen externe berging van ca. 3,6 m².

Indeling appartement

U komt het appartement binnen in de diepe hal, die toegang geeft tot alle vertrekken. De lichte vloer en witte wanden lopen rustig door het gehele appartement en vormen een nette, neutrale basis.

Vanuit de hal loopt u door naar de woonkamer, die zich bijna negen meter uitstrekt. De lengte van de ruimte biedt volop mogelijkheden voor een duidelijke verdeling tussen het zit- en eetgedeelte, zonder dat de open verbinding met de keuken verloren gaat. Ramen aan de zijgevel brengen extra licht naar binnen en aan de achterzijde zorgen dubbele deuren en het raam voor een brede blik naar buiten.

De keuken is royaal opgezet in een U-vorm, met lichte fronten en een donker werkblad. Er is volop kast- en werkruimte aanwezig en uiteraard is de keuken voorzien van moderne apparatuur. Zo beschikt u over een gaskookplaat, afzuigkap, combi-oven, koel-/vrieskast en een vaatwasser. Ook de aansluitingen voor de wasapparatuur zijn hier netjes onder het werkblad verwerkt.

Aan de voorzijde liggen twee slaapkamers naast elkaar. Beide kamers zijn neutraal afgewerkt en voorzien van een fijne lichtinval. De grootste slaapkamer biedt daarbij voldoende ruimte voor een tweepersoonsbed en aanvullend meubilair.

Tot slot vindt u hier het separate toilet en de badkamer. De badkamer is volledig betegeld en ingericht met een inloofdouche, wastafelmeubel en opbergruimte. De combinatie van lichte wandtegels, een donkerdere vloer en zwarte accenten geeft de ruimte een tijdloze uitstraling.

Buitenruimte

Vanuit de woonkamer stapt u via de dubbele deuren rechtstreeks het balkon op. Het groen van de bomen geeft de buitenruimte een beschut karakter.

Bijzonderheden

- Woonoppervlakte: 65 m²
- Bouwjaar: 1982
- Lichte woonkamer
- Royale keuken in U-opstelling
- Twee slaapkamers
- Balkon
- Eigen externe berging
- Eigen parkeerplaats
- Centrale ligging in Vlissingen

Afsluiting

Een lange leefruimte, volop daglicht, twee slaapkamers en een centrale ligging in Vlissingen: Van Dishoeckstraat 150 brengt een aantal aantrekkelijke woonkwaliteiten bij elkaar. Bent u benieuwd hoe het appartement er vanbinnen uit ziet en hoe de ruimtes op elkaar aansluiten?

Wij nodigen u van harte uit om deze woning uitgebreid te bezichtigen. De woning verdient dat u de tijd neemt om het geheel goed te ervaren.

In de koopovereenkomst wordt een waarborgsom/bankgarantie gevraagd.

Bent u benieuwd naar deze instapklare woning op dit unieke plekje?


Maak dan een bezichtigingsafpraak met de makelaar.










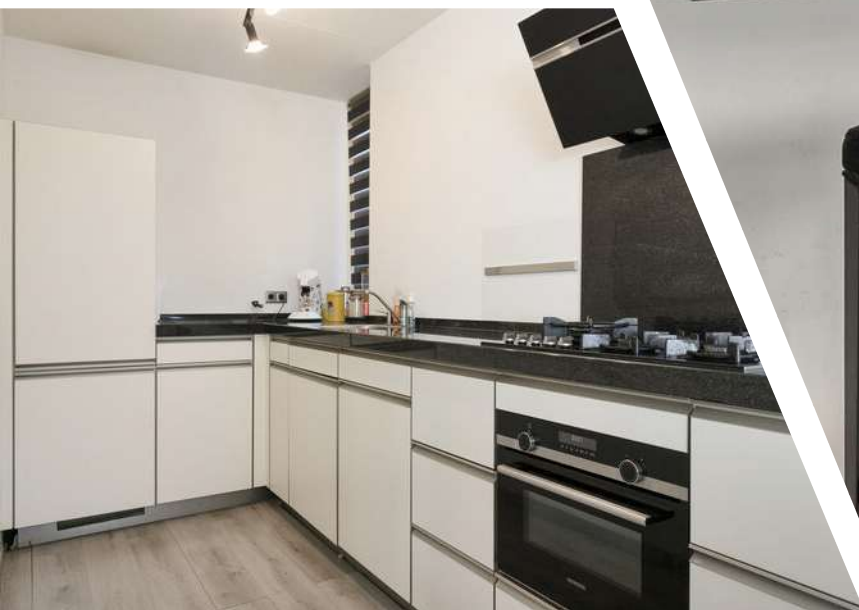




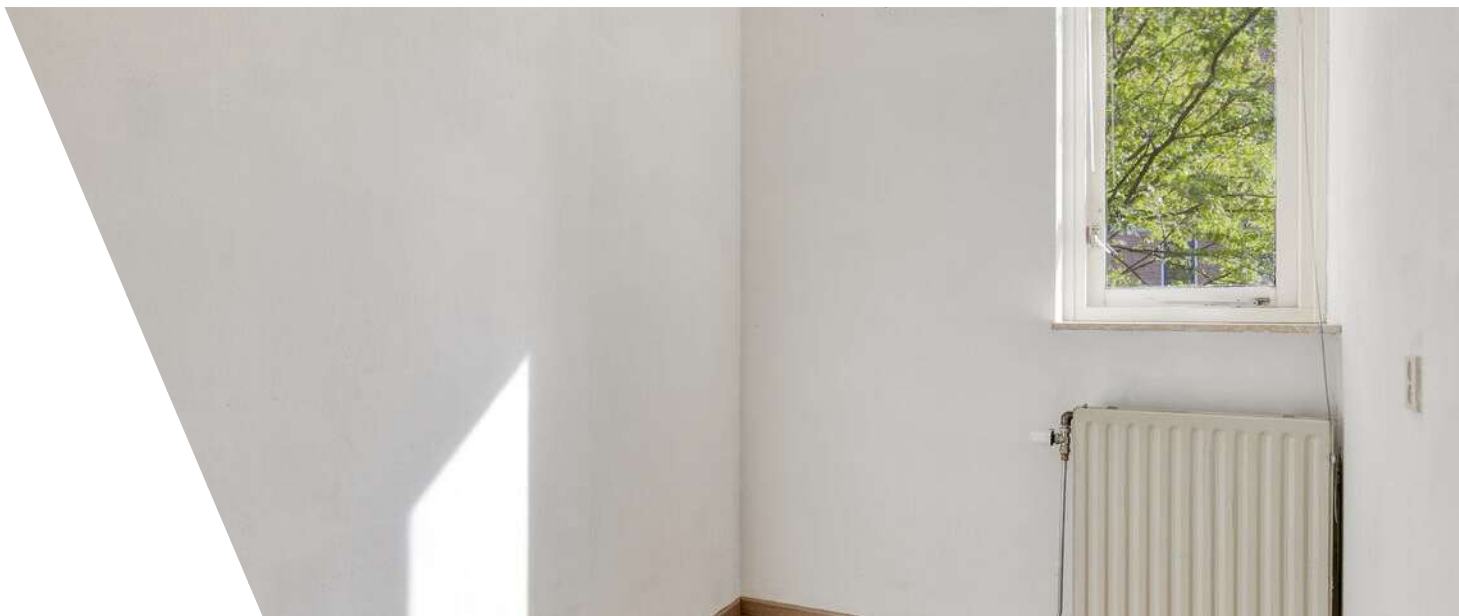





Plattegrond

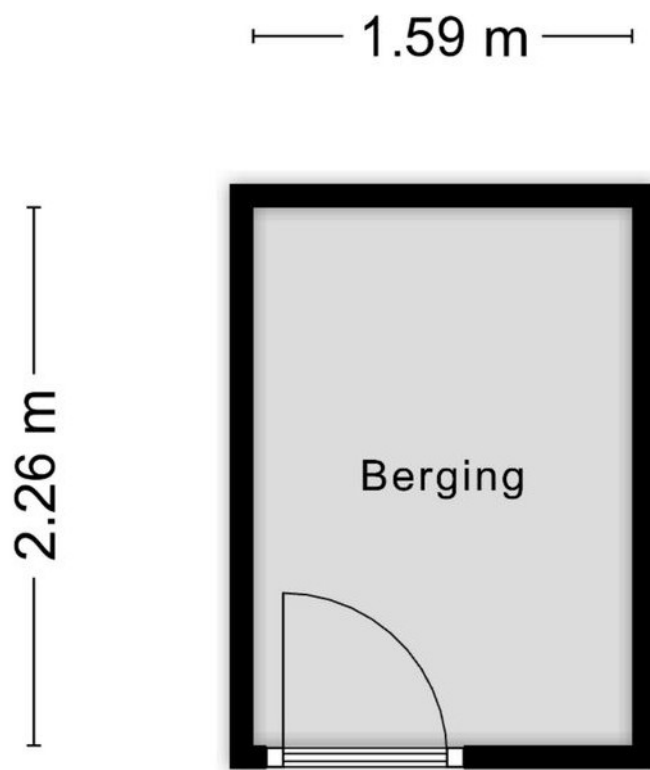


Aan de plattegronden kunnen geen rechten worden ontleend
© Zibber www.zibber.nl


Plattegrond



Plattegrond

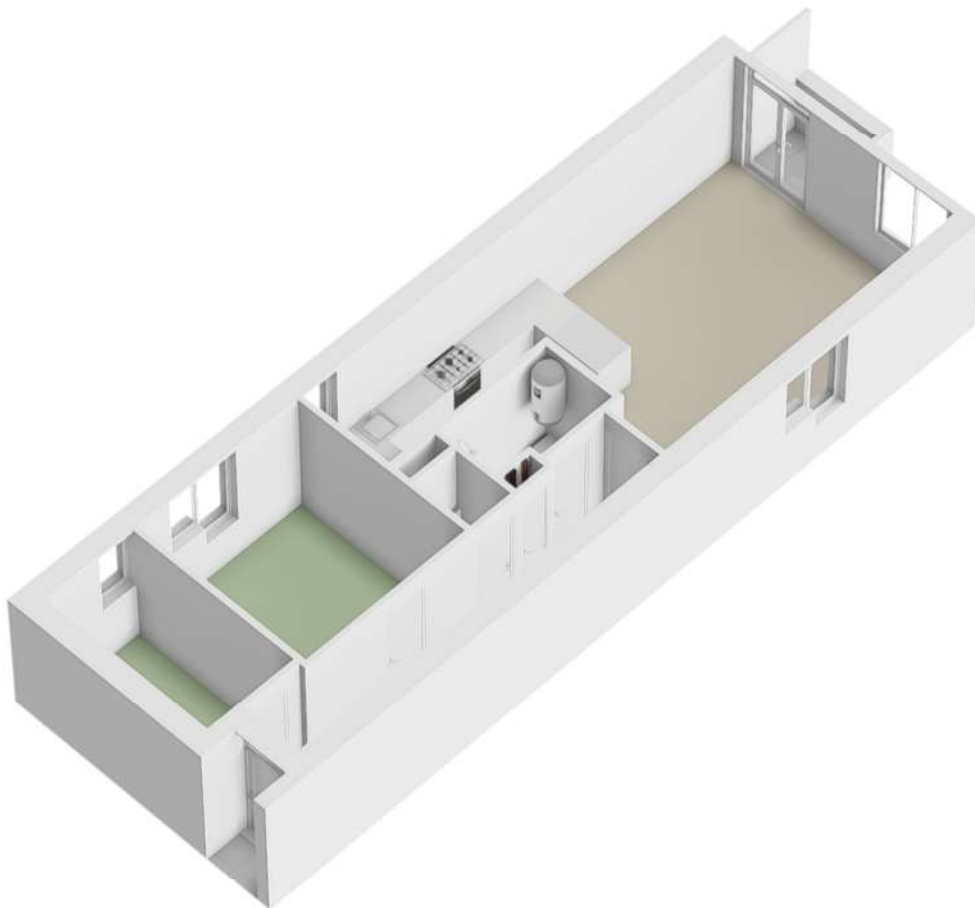

Plattegrond

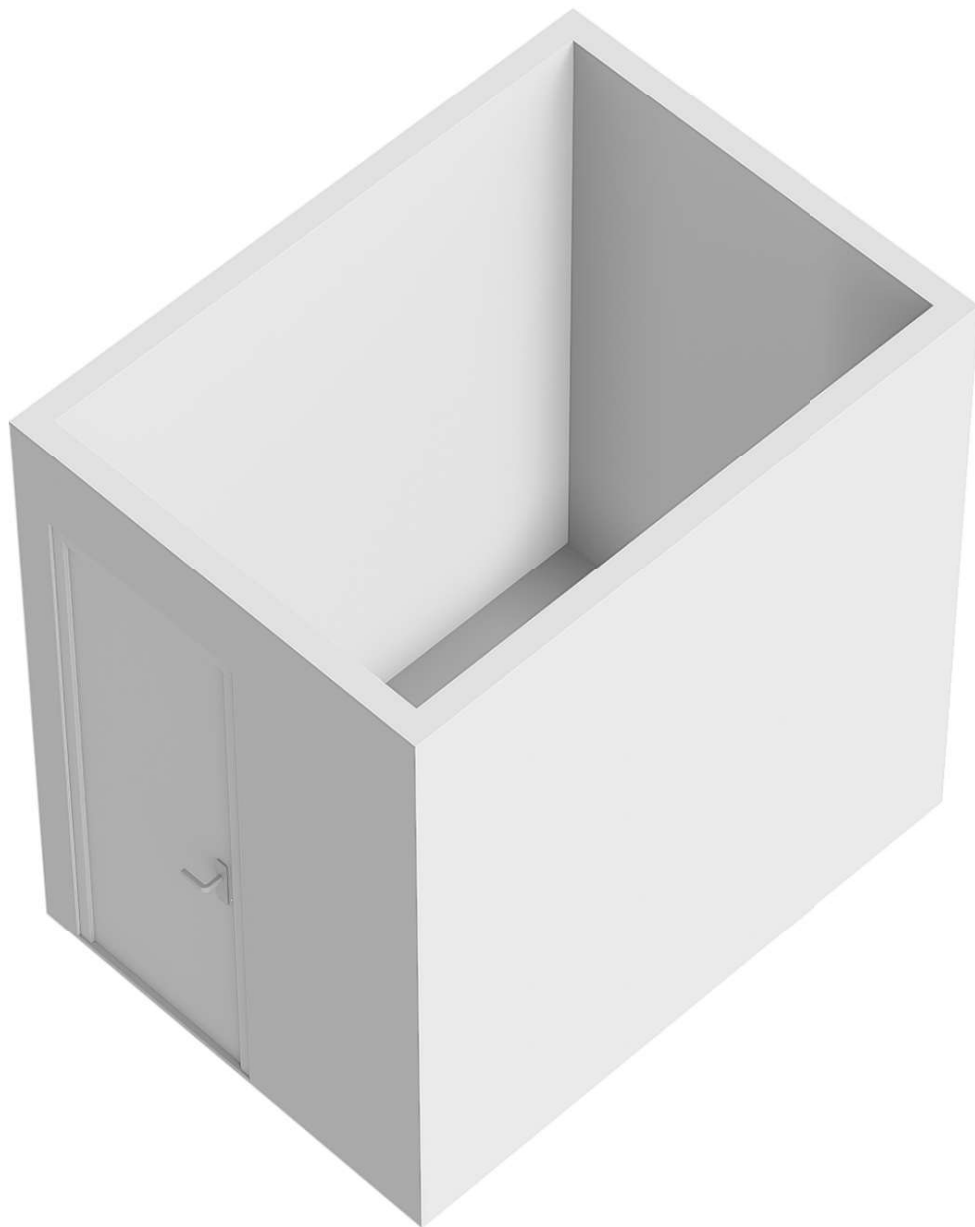

Kadastrale kaart

Kadastrale kaart

Uw referentie: Van Dishoeckstraat



12345 Deze kaart is noordgericht

25 Perceelnummer

Huisnummer

Vastgestelde kadastrale grens

Voorlopige kadastrale grens

Administratieve kadastrale grens

Bebouwing

Schaal 1: 1000

Kadastrale gemeente Vlissingen

Sectie C

Perceel 1849





Voor een eensluitend uittreksel, geleverd op 28 september 2026

De bewaarder van het kadaster en de openbare registers

Locatie

Van Dishoeckstraat 150
4381 VA Vlissingen

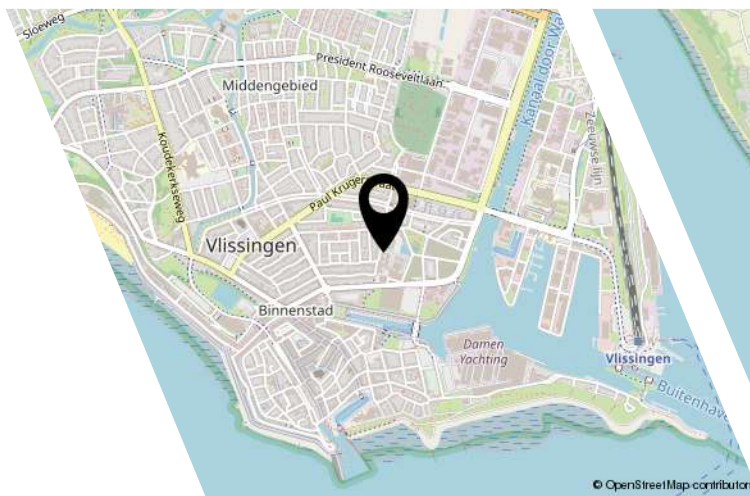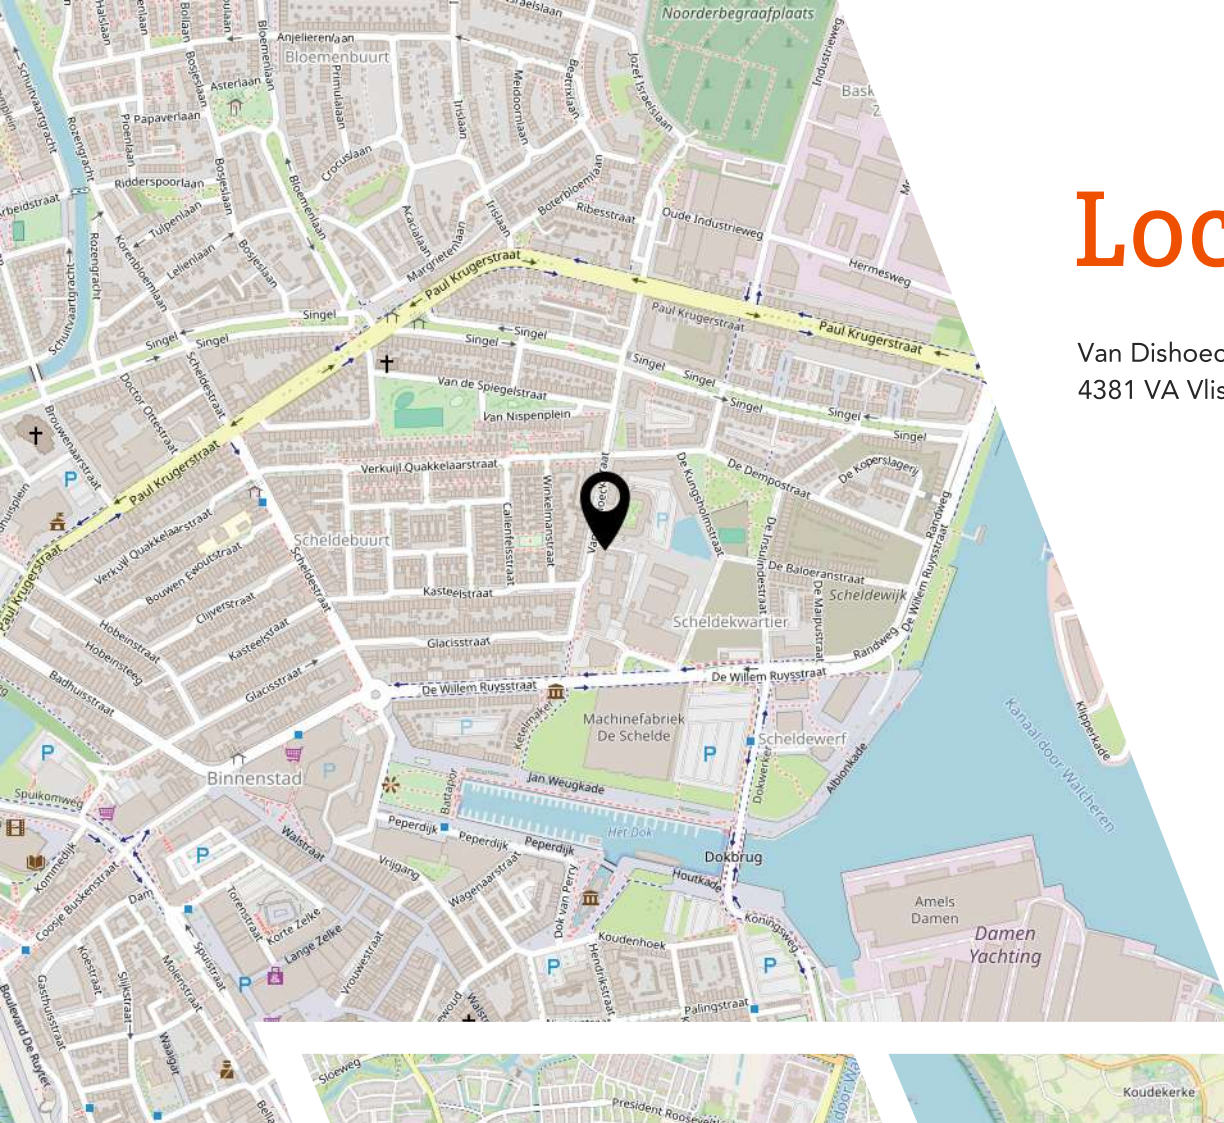

© OpenStreetMap contributors



© OpenStreetMap contributors

Interesse?



Trumanlaan 10
4463 WS Goes

0113 404602
info@makelaardijgoes.com