Grindbank 24
Swalmen

€ 439.500,- k.k

Ruime vrijstaand geschakelde hoekwoning met extra slaapkamer beneden.

NVM funda

MAKELAARS & TAXATEURS
0475-330051

Kenmerken

WOONOPPERVLAKTE
109 m²

PERCEELOPPERVLAKTE
314 m²

INHOUD
464 m³

AANTAL KAMERS
7 (3 slaapkamers)

BOUWJAAR
1999

VRAAGPRIJS
€ 439.500 k.k.

Bijzonderheden

- Slaapprogramma op begane grond (levensloopbestendig)
- Volledig geïsoleerd en voorzien van HR++ Glas
- Voorzien van rolluiken (deels elektrisch)
- Elektrisch zonnescherm bij de tuindeuren van de woonkamer
- Ruime tuin op hoekperceel
- 2 ruime slaapkamers extra op de 1e verdieping
- Perceeloppervlakte: 314 m²
- Energielabel B

Omschrijving

Ruime vrijstaand geschakelde hoekwoning met extra slaapkamer beneden

Royaal wonen, veel vrijheid en volop comfort – dat vindt u aan de Grindbank 24 in Swalmen. Deze verrassend ruime vrijstaand geschakelde hoekwoning heeft het comfort van wonen op de begane grond. De woning staat op een royaal perceel van 314 m² en beschikt over een slaapkamer en badkamer op de begane grond. Op de eerste verdieping bevinden zich twee ruime slaapkamers en een praktische cv-ruimte. Via een vlizotrap is de zolder bereikbaar, wat extra bergruimte biedt. Deze levensloopbestendige woning, is enkel aan een zijde met de inpandige garage geschakeld en is netjes afgewerkt met verzorgde tuin. Energielabel B en voorzien van isolaties, HR++ glas en (deels elektrische) rolluiken. Bouwjaar 1999 en een vloeroppervlakte van 109 m2 plus ca. 22 m2 overige inpandige ruimte. Het perceeloppervlak bedraagt 314 m2. Swalmen is een goede woonomgeving met voorzieningen, trainstation en natuurgebied. Goed gelegen direct aan de uitvalswegen A73/A2 en op korte afstand van (de binnenstad) van Roermond.

De indeling is als volgt:

Begane grond:
Overdekte entree/hal met moderne meterkast en toilet. Ruime woonkamer met openslaande tuindeuren terras en tuin. De vloer is afgewerkt met een lichte tegelvloer inclusief vloerverwarming. De half open keuken staat in open verbinding met de woonkamer en heeft een verzorgde hoekopstelling in lichte kleur, inclusief apparatuur waaronder afzuigkap, kookplaat, vaatwasser, combi-oven en koelkast/diepvries.
Aan de achterzijde van de woning via gang naar de gelijkvloers gelegen slaapkamer met zicht op de patiotuin. Hier is ook de badkamer met zowel apart ligbad als douche, toilet en wastafel.
Aan de voorzijde de inpandige garage 22 m2 voorzien van elektrische poort en de witgoedaansluitingen.

De tuin is bereikbaar via openslaande tuindeur woonkamer, via de slaapkamer of de loopdeur in gang. Deze verzorgde tuin rondom ligt op een totaal perceel van 314 m2 op het Zuidoosten.
Aan de achterbouw is een houten tuinhuis aangebouwd.

Omschrijving

1e Verdieping:

Via de trap in de hal is de eerste verdieping bereikbaar. Hier zijn 2 grote slaapkamers. Tevens is er een technische ruimte met de c.v.-combiketel HR (eigendom uit 2014), en de mechanische ventilatie. Deze ruimte is tevens berging.
Via een vlizotrap is de zolder bereikbaar, wat extra bergruimte biedt.

Bijzonderheden:

-Slaapprogramma op begane grond (levensloopbestendig)
-Volledig geïsoleerd en voorzien van HR++ Glas
-Voorzien van rolluiken (deels elektrisch)
-Energielabel B
-Ruime tuin op hoekperceel
-2 ruime slaapkamers extra op de 1e verdieping
-Perceeloppervlakte: 314 m²

Algemeen:

Ligging:

Swalmen is een plaats en voormalige gemeente in Nederlands-Limburg, die sinds 1 januari 2007 bij de gemeente Roermond hoort. Swalmen is gelegen tussen Roermond en Venlo, wordt in het westen begrensd door de Maas en in het oosten door de Duitse grens. Het centrum van Roermond met zijn uitgebreide voorzieningen en winkelcentrum is binnen 5 minuten bereikbaar. Door de ligging in de nabijheid van de autosnelwegen A2 en A73 zijn de steden Maastricht (30 autominuten), Eindhoven (35 autominuten), Düsseldorf (35 autominuten) en Nijmegen (45 autominuten) goed bereikbaar.
De kerkdorpen Asselt en Boukoul maakten tot 2007 ook deel uit van de gemeente Swalmen. Met deze twee andere kerkdorpen bezat deze zeer water-, bos- en natuurrijke gemeente naast enige industrie in de dorpskern vooral ook een landelijk karakter.

Omschrijving

Swalmen bezit aan de oostkant een uitgestrekt bosgebied met de Bosberg, dat over de grens aansluit op het Brüggener en Elmpterwald. Het is een voortreffelijke omgeving om te wandelen en te fietsen. Het beekdal van de fraai meanderende Swalm geniet de laatste decennia ook nationaal een toenemende belangstelling. In het bos 'Groenewoud' ligt ook een fraai natuurbad, 'de Bosberg'. De Maasplassen bij Asselt, ontstaan door het baggeren van grind, bieden verschillende mogelijkheden tot watersport (zeilen, roeien, surfen) en sportvisserij.

De Swalm:
De Swalm is een snelstromende, bochtenrijke bosbeek, die uit het hoger gelegen grensgebied van het nabije Duitsland komend, zich door de gehele gemeente slingert en dwars door de dorpskern stroomt. De Swalm mondt even voorbij Swalmen uit in de Maas. Een stukje ten zuiden van deze monding ligt op een hoge oever aan het winterbed van de Maas het pittoreske kerkdorpje Asselt.

Wilt u een afspraak maken voor een bezichtiging, dan kunt u contact opnemen met dhr. N. Schmitz ons kantoor.

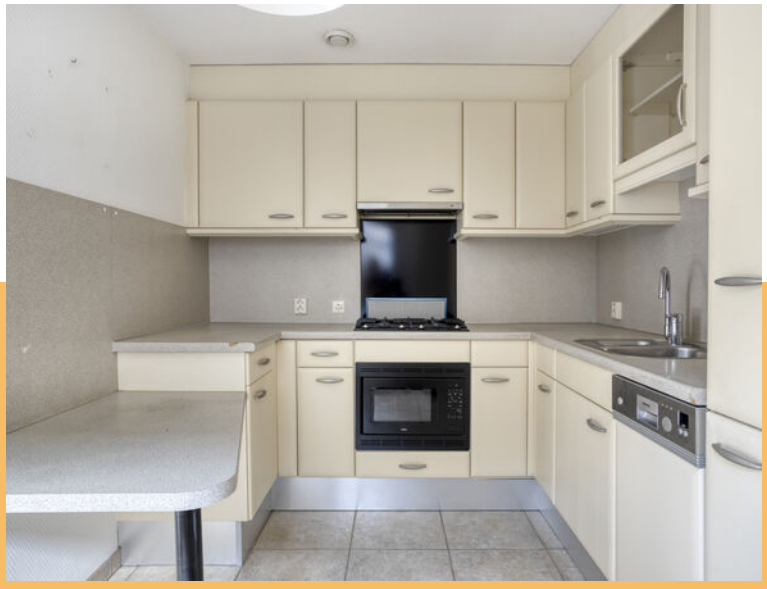

MAKELAARS
& TAXATEURS

MAKELAARS
& TAXATEURS

MAKELAARS
& TAXATEURS

MAKELAARS
& TAXATEURS

MAKELAARS
& TAXATEURS

Plattegrond Begane grond

Aan de plattegronden kunnen geen rechten worden ontleend
© Zibber www.zibber.nl

MAKELAARS & TAXATEURS

Plattegrond Eerste verdieping

Aan de plattegronden kunnen geen rechten worden ontleend
© Zibber www.zibber.nl

Plattegrond Zolder

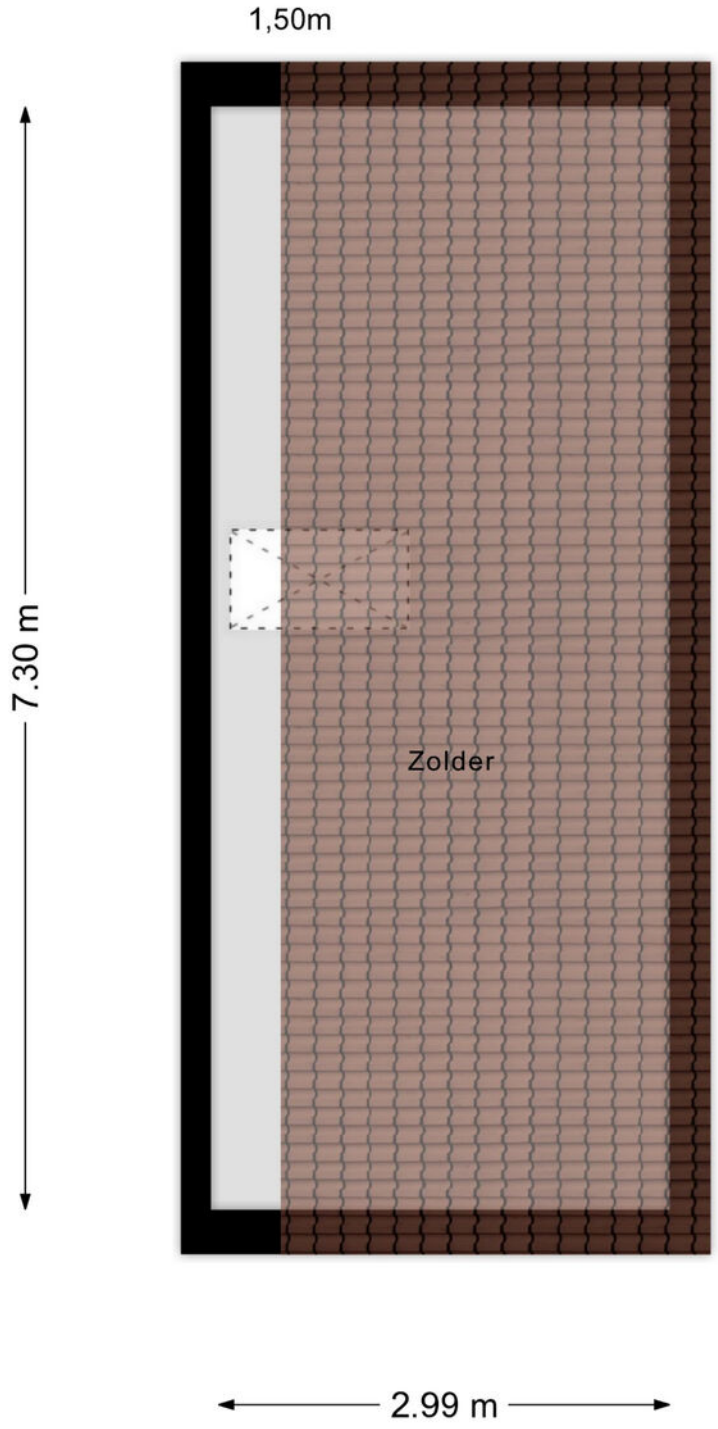

Aan de plattegronden kunnen geen rechten worden ontleend
© Zibber www.zibber.nl

MAKELAARS & TAXATEURS

Kadastrale kaart

Kadastrale kaart

Uw referentie: m3m

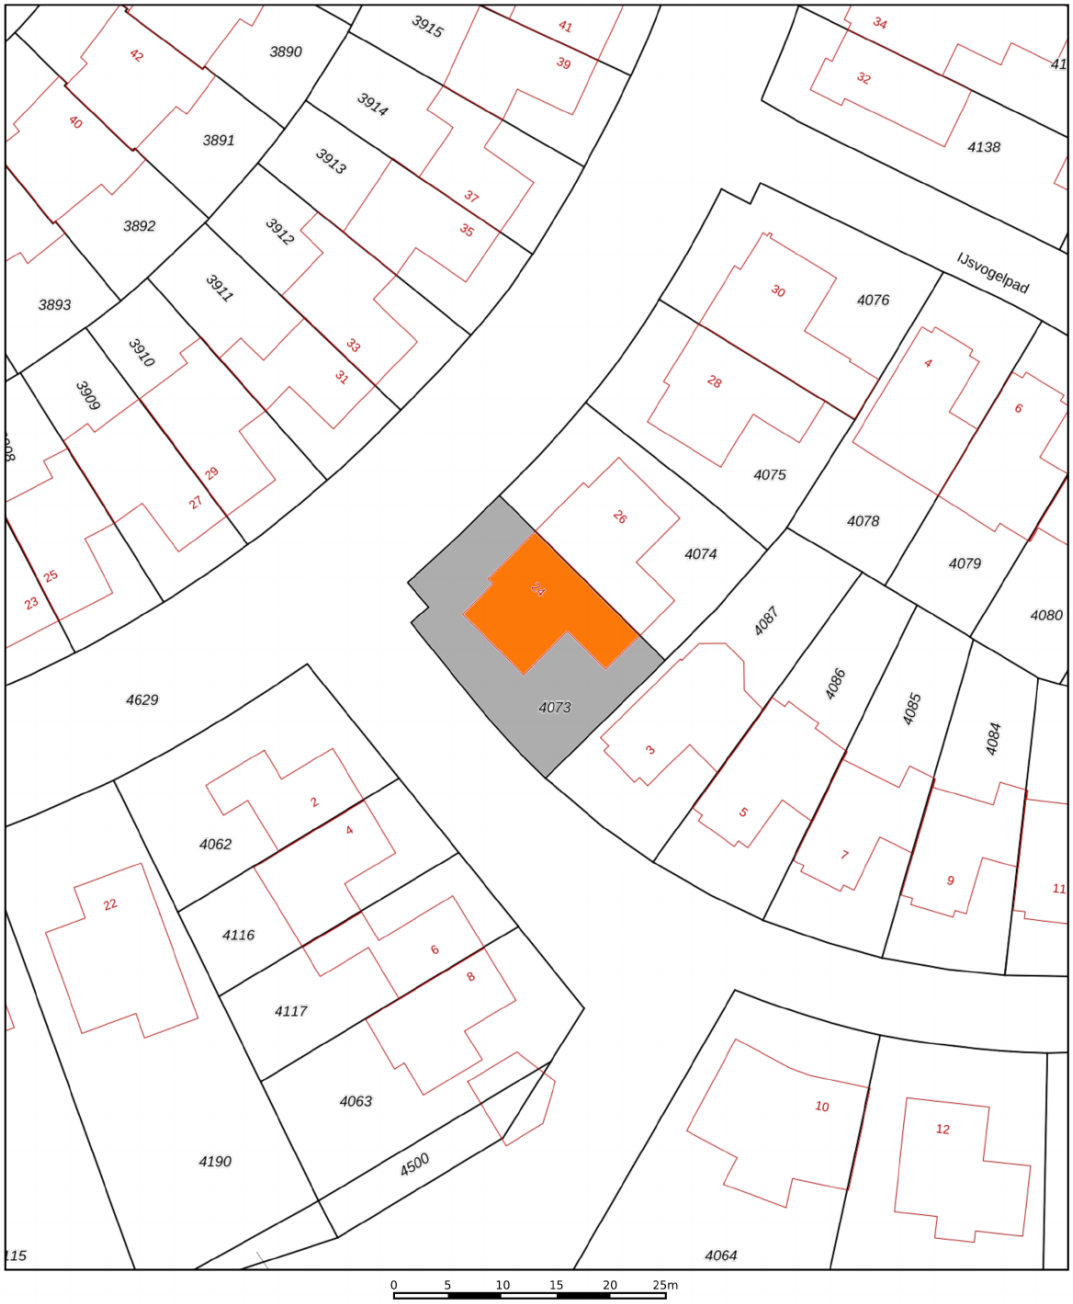

	Deze kaart is noordgericht
12345	Perceelnummer
25	Huisnummer
	Vastgestelde kadastrale grens
	Voorlopige kadastrale grens
	Administratieve kadastrale grens
	Bebouwing

Voor een eensluidend uittreksel, geleverd op 28 mei 2026
De bewaarder van het kadaster en de openbare registers

Schaal 1: 500

Kadastrale gemeente	Swalmen
Sectie	B
Perceel	4073

Aan dit uittreksel kunnen geen betrouwbare maten worden ontleend.
De Dienst voor het kadaster en de openbare registers behoudt zich de intellectuele eigendomsrechten voor, waaronder het auteursrecht en het databankenrecht.

kadaster

Locatie op de kaart

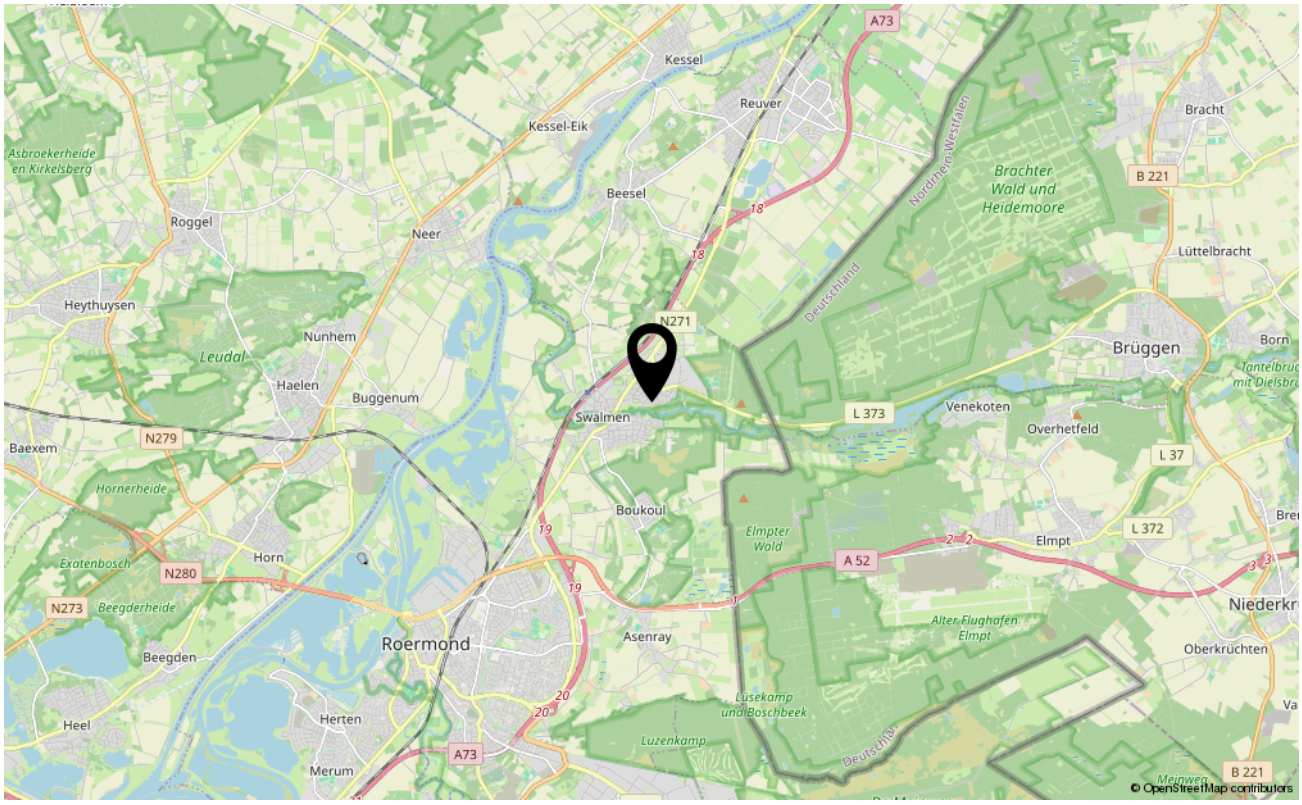

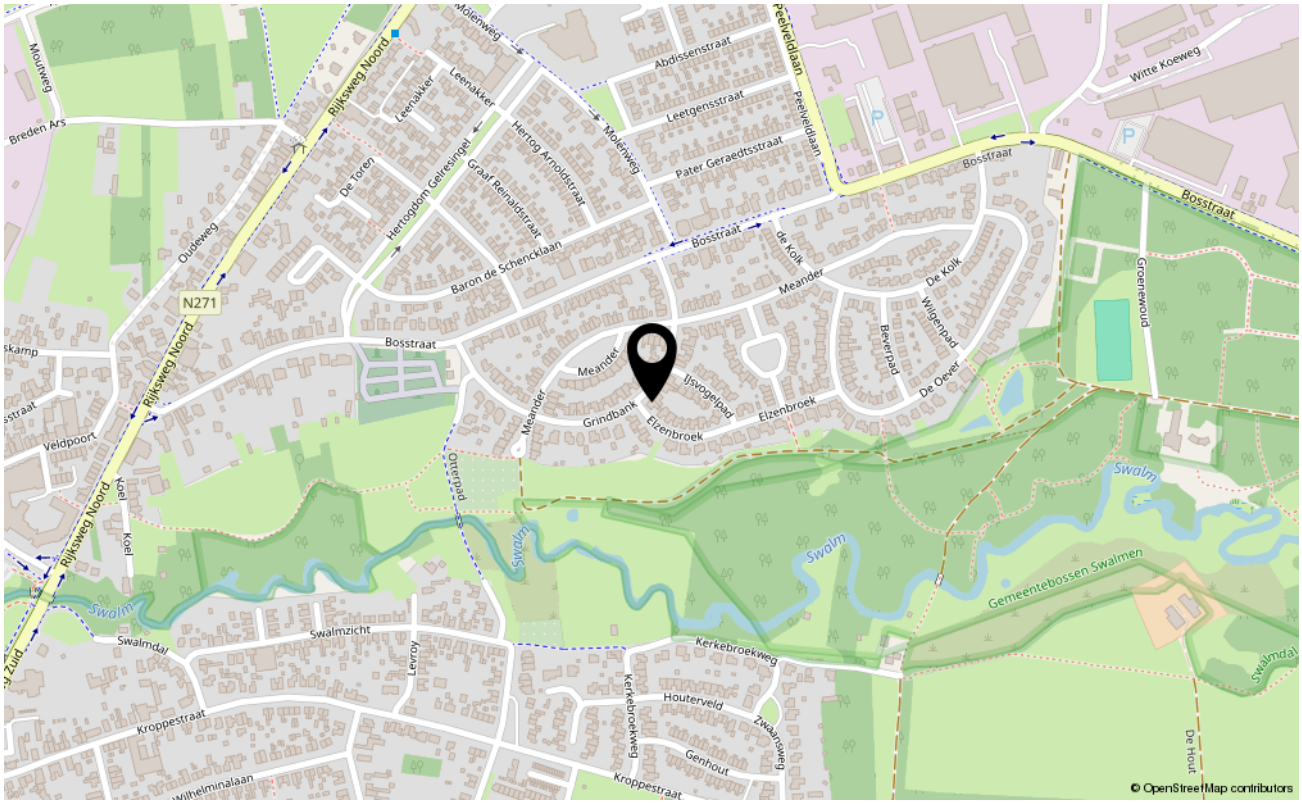

MAKELAARS & TAXATEURS

Wonen in de regio Midden Limburg

Lekker over de markt struinen, verborgen schatten ontdekken of gewoon opzoek naar bijzondere cadeautjes of smakelijke streekproducten? In Roermond zijn er 2 weekmarkten op de woensdag en zaterdag. Verder is de binnenstad van Roermond gelegen op loopafstand van het bekende Designer Outlet Roermond met ruim 200 winkels en 25 horecagelegenheden. Midden Limburg heeft met de Maas en de Maasplassen een juweel van een water-recreatiegebied in huis met diverse pittoreske Maasdorpen als Kessel, Thorn en Stevensweert. Midden Limburg kent ook grenzeloos groen met verschillende natuurgebieden. Van kleine strookjes tot 6 grote natuurgebieden, waarvan Nationaal Park de Meinweg centraal is gelegen. In natuurgebied het Leudal zijn tal van wandel en fietsroutes.

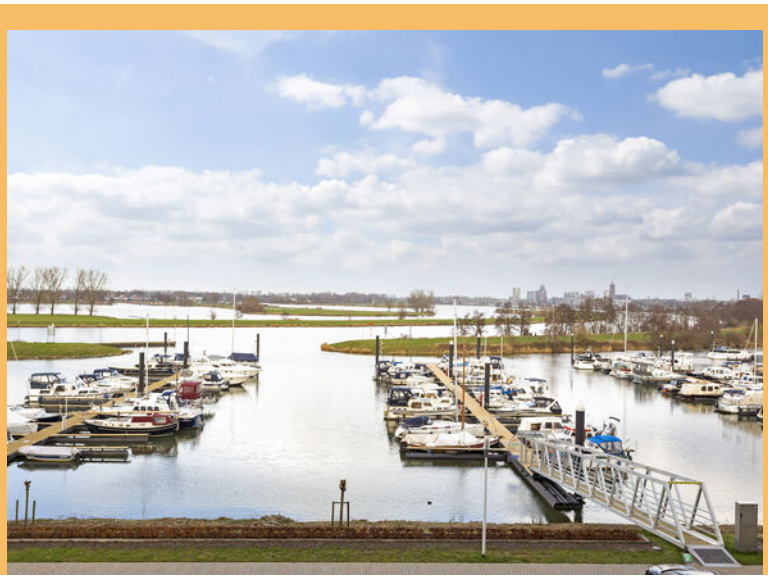

Ons team

M3 MAKELAARS & TAXATEURS Al 20 jaar een gedreven team van enthousiaste mensen met hart voor het makelaarsvak. Onze visie is "kwaliteit leven": Mensen laten wonen, werken en leven in een prettige omgeving, waar ze zich thuis voelen, zodat ze optimaal kunnen genieten van de mooie, kleine dingen van het leven. Dat doen we door persoonlijke aandacht te bieden voor uw woon- en leefwensen. Een professionele aanpak staat hierbij voorop. Wij verzorgen de verkoop- en aankoopbegeleiding, taxaties en hypotheken van bestaande woningen en nieuwbouw. Wij zijn aangesloten bij de NVM, daardoor kunnen we nog meer expertise bieden en hebben we meer overzicht en verkoopkracht op de lokale woningmarkt, zodat wij u nog beter van dienst kunnen zijn. Wij geven inhoud aan woonwensen!

ONDERSCHEIDEND

Altijd fris en vernieuwend. Onze naam M3 staat voor, inhoud geven aan woonwensen. Onze kleur oranje en onze tuinborden zijn opvallende bakens in de straat. Door dingen net wat anders te doen, een fris accentje te geven en de puntjes op de "i" te zetten willen wij onderscheidend zijn.

THUIS IN DE REGIO

Wij weten als geen ander wat speelt in de regio, zijn betrokken en actief in lokale netwerken. M3 is al sinds 2005 een bekend en vertrouwd merk voor al uw woonwensen.

PERSOONLIJKE AANDACHT

Wij adviseren en begeleiden onze klanten met zorg, hart en ziel. Een persoonlijke en mensgerichte aanpak staat voorop.

KWALITEIT & PROFESSIONALITEIT

Door onze mensgerichte aanpak te verbinden met deskundigheid bieden we een hoog kwaliteitsniveau van dienst-verlening. Ons hoge opleidingsniveau, onze jarenlange ervaring en ons kwaliteitslabel NVM zijn hierbij ook onderscheidend. Eind 2024 vierden Roger en Nick hun 25-jarig jubileum als beëdigd NVM makelaar en taxateur.

DUIDELIJKE TAAL

Wij zijn toegankelijk, informeel en makkelijk bereikbaar. We houden van een no-nonsense werkwijze en omgang met onze klanten. We zeggen wat we doen en doen wat we zeggen.

MAKELAARS & TAXATEURS

M3 Makelaars & Taxateurs

Visie M3 Makelaars & Taxateurs
Onze visie is "kwaliteit leven": wonen, werken en leven in een prettige omgeving, waar mensen zich thuis voelen. Naast de dagelijkse hectiek op zijn tijd genieten van de mooie, kleine dingen van het leven. Daarom investeren wij in persoonlijke aandacht voor uw wensen om lekker te wonen en te leven. Een professionele aanpak staat hierbij voorop. Wij zijn aangesloten bij de Nederlandse Vereniging van Makelaars (NVM), zodat wij u nog beter van dienst kunnen zijn.
De markt waarin wij opereren is zeer divers. Wij verzorgen de verkoop -en aankoopbegeleiding van bestaande woningen en nieuwbouw, taxaties en hypotheken.

Huis verkopen
M3 Makelaars & Taxateurs begeleidt u graag bij de verkoop van uw huidige woning. U maakt een vrijblijvende afspraak met ons voor advies en een waardebepaling van uw eigen woning. Wij onderscheiden ons door een klantgerichte, actieve en enthousiaste benadering en persoonlijke aandacht. We hebben een duidelijke aanpak van de verkoop van uw woning via diverse kanalen; waaronder ons uitgebreid woningzoekendenbestand voor de gehele regio Midden Limburg, alsmede uitgebreide advertenties op alle gerenommeerde huizensites (waaronder Funda en M3 Makelaardij), woonkrant en verkoopbord. Al onze makelaars zijn professioneel opgeleid en beëdigd alsmede gecertificeerd volgens de laatste normen van het NVM, Vastgoedcert en NRVT.

Hypotheek en financiering
Weet u al wat u kunt lenen en welke mogelijkheden er zijn? U kunt altijd geheel vrijblijvend een financiële berekening laten maken door een van onze adviseurs.
Neem vrij-blijvend contact op voor een adviesgesprek bij u thuis of op kantoor.

M3 inschrijfservice
M3 Makelaars & Taxateurs houdt u graag gratis en vrijblijvend op de hoogte van ons actuele aanbod. U kunt zich eenvoudig en makkelijk inschrijven via onze website en download onze gratis M3-app in de appstore.

M3 aankoopmakelaar
Een woning kopen is een ingrijpende gebeurtenis waar heel wat wikken en wegen aan vooraf gaat. Welke woning moet het worden, een appartement of eengezinswoning? Bestaande bouw of nieuwbouw? Wat zijn de wensen ten aanzien van ligging en omgeving? Staat de vraagprijs in verhouding tot de locatie en de staat van onderhoud van het pand? Hoever reikt het budget en wat worden de maandlasten?
Met de M3 aankoopmakelaar bent u ervan verzekerd op alle vragen een deskundig antwoord te krijgen en een persoonlijke professionele begeleiding.

Staat uw droomhuis bij M3 Makelaars & Taxateurs in de verkoop en wilt u zich laten begeleiden door een erkend NVM-aankoopmakelaar? Neem dan contact met ons op zodat wij u in contact kunnen brengen met een erkend NVM- aankoopmakelaar.
Bezoek ons kantoor aan de Godsweerdersingel 33 te Roermond. Loop gerust eens binnen en maak kennis met Roger Nelissen, Nick Schmitz, Joyce Wiertz, Simone Gubbels en Emmy Slabbers. Wij zijn altijd in de buurt.

Aanvullende informatie bij de koop van een woning

U heeft besloten een woning te gaan bekijken en kopen. Welke stappen neemt u vervolgens voordat u eindelijk de sleutel van uw nieuwe woning krijgt? Onderstaand een toelichting op een aantal belangrijke aandachtspunten.

Verantwoording
Hoewel de grootst mogelijke zorgvuldigheid bij de samenstelling van deze brochure is betracht, aanvaarden wij geen aansprakelijkheid voor de juistheid van de vermelde gegevens.

Uitnodiging
Deze informatie wordt aan meerdere personen verstrekt, aan deze gegevens kunnen geen rechten worden ontleend. De aanbieding van dit object dient te worden gezien als een uitnodiging om in onderhandeling te treden.

Bezichtiging
U maakt vrijblijvend een afspraak voor het bezichtigen van de woning. Deze bezichtiging is geheel vrijblijvend en vindt plaats na afspraak met ons kantoor.

Bieden en onderhandelen
Brochures worden verstrekt aan meerdere personen. De ontvangen informatie en de vermelde vraagprijs nodigen u uit tot het doen van een bieding. Verkoper mag gelijktijdig van meerdere partijen biedingen ontvangen ook al bent u de eerste partij die de informatie heeft ontvangen ook al bent u de partij die als eerste bezichtigd heeft of als eerste reageert. U bent pas in onderhandeling als u een tegenvoorstel krijgt van de verkoper. Er mag slechts met één partij tegelijk onderhandeld worden. Met meerdere partijen gelijktijdig onderhandelen is niet toegestaan mits de makelaar u hiervan op de hoogte heeft gebracht. De verkoper beslist met welke partij hij wenst te onderhandelen. Bij het uitbrengen van een bieding is het van belang dat alle voorwaarden goed worden aangegeven. Naast de prijs zijn eveneens de opleveringsdatum en ontbindende en aanvullende voorwaarden van belang. Tijdens het onderhandelingsproces mag de verkoper doorgaan met bezichtigingen.

Overeenkomst
Zodra koper en verkoper overeenstemming hebben bereikt over de koopsom, de opleveringsdatum en alle overige voorwaarden, wordt door de makelaar een koopovereenkomst opgemaakt, geheel conform het NVM-model. Koper kan aan een mondelinge overeenkomst geen rechten ontlenen, verkoper behoudt zich, totdat er tussen partijen een schriftelijke overeenkomst tot stand is gekomen, alle rechten voor.

Bedenktijd koper
De koper die een natuurlijk persoon is en niet handelt in de uitoefening van een beroep of bedrijf heeft bedenktijd om deze koopovereenkomst te ontbinden. De bedenktijd duurt drie dagen en begint om 0.00 uur van de dag die volgt op de dag dat de tussen partijen opgemaakte koopakte (in kopie) aan de koper ter hand gesteld is. Indien de bedenktijd op een zaterdag, zondag of algemeen erkende feestdag eindigt, wordt deze verlengd tot en met de eerstvolgende dag die niet een zaterdag, zondag of algemeen erkende feestdag is. De bedenktijd wordt, zo nodig, zoveel verlengd, dat daarin tenminste twee dagen voorkomen die niet een zaterdag, zondag of algemeen erkende feestdag zijn.

Koopakte
Behoudens nadere afspraken gelden de standaardregels zoals deze voorkomen in de model-koopakte, die is opgesteld door de Nederlandse Vereniging van Makelaars NVM, de consumentenbond en de Vereniging Eigen Huis. Eventueel door de koper te maken voorbehouden worden alleen opgenomen als deze in de onderhandelingen zijn afgesproken.

Waarborgsom/Bankgarantie
Bij het sluiten van een koopovereenkomst verplicht de koper zich binnen uiterlijk 1 week na aflopen voorbehoud financiering tot het stellen van een bankgarantie/ waarborgsom, welke 10% van de koopsom bedraagt.

Onderzoekplicht koper
Informatie over de woning wordt zo nauwkeurig mogelijk geïnventariseerd en samengesteld. De verstrekte gegevens zijn echter indicatief. De koper heeft een onderzoekplicht naar zaken die bij de koop voor hem van belang kunnen zijn. Een koper kan zich niet beroepen op zaken die hij had kunnen waarnemen of die beschikbaar zijn via openbare registers of instanties. Het staat een koper vrij om deskundigen in te schakelen (denk aan bijvoorbeeld een bouwkundige). De makelaar kan u desgewenst verwijzen naar de betreffende instanties.

Optie
Het begrip "optie" wordt vaak ten onrechte gebruikt. Voor het vastleggen van een optie is de wettelijke grondslag dat partijen het eens zijn over de voorwaarden van de koop. Hetgeen betekent dat de onderhandelingen reeds hebben plaatsgevonden. Een optie wordt gezien als een soort bedenktijd voor de koper. Het vooraf afspreken van een optie op een bestaande woning is dus niet mogelijk. Uiteraard kan dit wel voor nieuwbouwwoningen, voorwaarden zoals bijvoorbeeld de prijs zijn dan niet bekend.

MAKELAARS & TAXATEURS

C.V.-ketel
Een woning beschikt normaliter over een C.V.-ketel. De ketel kan eigendom zijn van de verkoper. Bij de levering van de woning wordt u dan eigenaar van de C.V.-ketel die in de woning aanwezig is. In sommige gevallen heeft de verkoper de C.V.-ketel gehuurd van een derde partij (bijvoorbeeld Volta, Nuon, Feenstra). De C.V.-ketel wordt bij levering van de woning dan niet in eigendom overgedragen! De koper neemt de contractuele verplichtingen inclusief de betaling van de huur van de verkoper over. Indien u de C.V.- ketel in eigendom wenst te krijgen of u wenst dat de gehuurde ketel verwijderd wordt, dan dient u dit duidelijk vooraf bij het doen van een bod als randvoorwaarden kenbaar te maken.

Notaris
Bij de notaris ondertekend u de transportakte (= akte van levering) en de hypotheekakte. Als u een notaris heeft gekozen, komt alles in een stroomversnelling. De originele NVM- koopovereenkomst en kopieën van uw paspoort of identiteitskaart gaan vervolgens naar deze notaris met het verzoek de eigendomsoverdracht voor te bereiden.

Oplevering
Zodra de datum en het tijdstip bekend zijn van de eigendomsoverdracht bij de notaris, zal er voor de overdracht een laatste inspectie worden afgesproken. Bij deze laatste inspectie zult u tezamen met de verkoper en makelaar de woning bezichtigen, mede om te controleren of de woning wordt afgeleverd zoals is overeengekomen. Tevens zullen gezamenlijk de meterstanden worden genoteerd voor de nutsbedrijven.

Tenslotte
De verkopers van de woning die u heeft bezichtigd zijn uiteraard zeer benieuwd naar uw reactie en bevindingen. Laat daarom na een bezichtiging altijd wat van u horen. Een kleine moeite, maar waardevol voor onze opdrachtgever en ons. Een telefoontje of mailtje hierover stellen wij zeer op prijs. Indien de woning niet aan uw wensen voldoet, kunt u vrijblijvend gebruik maken van onze gratis inschrijfservice; U kunt uw woonwensen aan ons doorgeven en houden we u geheel vrijblijvend per mail op de hoogte van ons aanbod. Ook aankoopbegeleiding behoort tot de mogelijkheden.

M3 Makelaars & Taxateurs
geeft inhoud aan woonwensen.

MAKELAARS
& TAXATEURS

Inhoud geven aan woonwensen.

M3 Makelaars & Taxateurs
Godsweerdersingel 33
6041 GK Roermond

0475-330051
info@m3makelaardij.nl
m3makelaardij.nl

NVM

funda