

VOORMA EN WALCH
sinds 1936
MAKELAARS IN HET GOOI

het team

Laren

Hendrik Valkenburglaantje 8

VOORMA EN WALCH
sinds 1936
MAKELAARS IN HET GOOI

het team

Welkom!

Voorma en Walch Makelaars is al meer dan tachtig jaar dé makelaar in 't Gooi en heeft kantoren in Blaricum, Laren, Huizen, Bussum, Hilversum en Naarden Vesting. In onze kantoren werken ervaren en gecertificeerde makelaars die onze klanten altijd op de juiste manier begeleiden met de aankoop, (stille) verkoop, nieuwbouw, taxatie en verhuur van woningen, appartementen en bedrijven. Voorma en Walch Makelaars is aangesloten bij de NVM zodat je altijd weet dat je te maken hebt met een kwaliteitsmakelaar.

Voor vragen over deze woning kunt u terecht bij makelaar:



Jan-Willem

06 -51683937

035 - 525 31 35

WELKOM

Wordt dit uw **DROOMWONING?**

Hendrik Valkenburg- laantje 8, Laren

Sfeervol verbouwde villa met vrijstaande garage/atelierruimte. Gelegen aan een van de mooiste laantjes middenin het oude dorp van Laren.

De ideale locatie waar u kunt genieten van rust en privacy, terwijl u toch profiteert van de nabijheid van voorzieningen en gemakkelijke toegang heeft tot het centrum van Laren met haar winkels en restaurants.

Kenmerken

- | | |
|-----------------------|--|
| • Soort woning: | Villa |
| • Bouwvorm: | Bestaande bouw |
| • Aantal kamers | 6 (5 slaapkamers) |
| • Bouwjaar: | 1978 |
| • Woonoppervlakte: | 190 m ² |
| • Inhoud: | 662 m ³ |
| • Perceeloppervlakte: | 391 m ² |
| • Isolatie: | Dakisolatie,
muurisolatie,
vloerisolatie, dubbel
glas |
| • Garage | Vrijstaand steen |

Verbouwde villa met vrijstaande garage/atelier

De woning is in 2010 van onder naar boven geheel gerenoveerd en gemoderniseerd. Het souterrain is in 2025 geheel behandeld tegen vochtdoorslag en vervolgens volledig voorzien van een mooie afwerkvloer en gestuucde wanden.



Indeling

Begane grond:

Ruime entree met vide en trapopgang naar eerste etage, garderobe, en toilet met fontein, doorgang naar de ruimtelijk opgezette woonkamer met een hoge vide en grote ramen waardoor als u naar buiten kijkt een prachtig dorpsgezicht ziet.

De woonkamer is verder voorzien van een brede gashaard en de achtergevel kan in zijn geheel geopend worden.

De keuken is ruim opgezet met diverse apparatuur en heeft een vouw-/schuifpui naar het zijterras. Tevens is hier de entree naar de werkkamer/slaapkamer.

De centrale hal biedt ook de toegang naar het souterrain.

Souterrain:

Hal met een deur naar de ruimte voor een eventuele badkamer.

verder biedt deze verdieping nog een grote slaapkamer met daglichttoetreding en een kleinere kamer met eventuele aansluiting wasmachine /droger. Deze verdieping is geheel voorzien van vloerverwarming.

Eerste verdieping:

Overloop, één grote slaapkamer met inloopkast en inpandige badkamer voorzien van ligbad, toilet, dubbele wastafel en inlooptdouche.

De 2e slaapkamer heeft een vaste kast en is gelegen aan de vide.

Tuin:

De zijtuin en achtertuin hebben een ideale ligging op het zuiden en het westen. Beide terrassen bieden veel privacy.

Een eigen parkeerplaats voor de garage.

Bijgebouw/Garage/atelier:

Thans in gebruik als atelier echter geschikt voor diverse doeleinden; garage, atelier of werkkamer etc.

Bijzonderheden:

- Woonoppervlakte van 190 m²
- Mogelijkheid om op de begane grond te slapen.
- Energiezuinige woning, label B
- Verwarmde garage/atelierruimte met bergvliering
- Parkeren op eigen terrein

Wonen op loopafstand van het sfeervolle dorpscentrum van Laren? Dan is deze woning uw bezichtiging waard!





Ruimtelijk opgezette woonkamer met een hoge vide en grote ramen waardoor als u naar buiten kijkt een prachtig dorpsgezicht ziet.

De woonkamer is verder voorzien van een brede gashaard en de achtergevel kan in zijn geheel geopend worden.





















De zijtuin en achtertuin hebben een ideale ligging op het zuiden en het westen. Beide terrassen bieden veel privacy.
Een eigen parkeerplaats voor de garage.

Bijgebouw/Garage/atelier:

Thans in gebruik als atelier echter geschikt voor diverse doeleinden; garage, atelier of werkkamer etc.

Plattegrond


Hendrik Valkenburglaantje 8, Laren
Begane grond



De plattegronden zijn geproduceerd voor promotionele doeleinden en ter indicatie.
Aan de plattegronden kunnen geen rechten
worden ontleend.

Plattegrond

Hendrik Valkenburglaantje 8, Laren
Souterrain

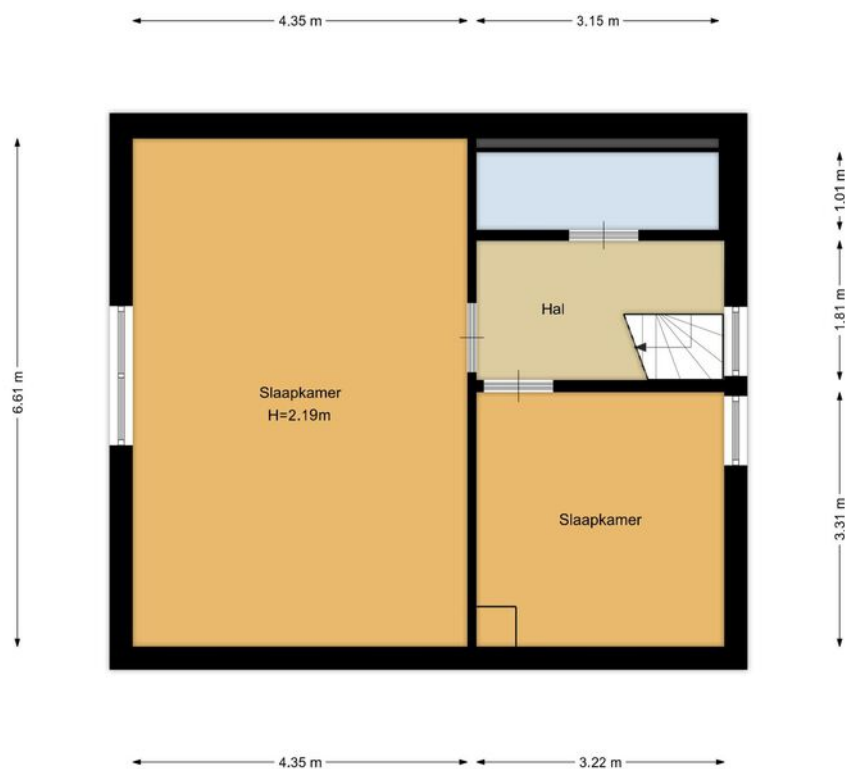

De plattegronden zijn geproduceerd voor promotionele doeleinden en ter indicatie.
Aan de plattegronden kunnen geen rechten
worden ontleend.

Plattegrond

Hendrik Valkenburglaantje 8, Laren
1e verdieping



De plattegronden zijn geproduceerd voor promotionele doeleinden en ter indicatie.
Aan de plattegronden kunnen geen rechten worden ontleend.

Plattegrond

VOORMA EN WALCH
MAKELAARS IN HET GOOI
het team

Hendrik Valkenburglaantje 8, Laren
Situatie



De plattegronden zijn geprojecteerd voor promotionele doeleinden en ter indicatie.
Aan de plattegronden kunnen geen rechten worden ontleend.

Hendrik Valkenburglaantje 8

Kadastrale kaart

VOORMA EN WALCH
MAKELAARS IN HET GOOI
het team

Kadastrale kaart


Uw referentie: JB H. Valkenburgln



12345 25	Deze kaart is noordgericht Perceelnummer Huisnummer Vastgestelde kadastrale grens Voorlopige kadastrale grens Administratieve kadastrale grens Bebouwing	Schaal 1: 500 Kadastrale gemeente Laren Noord-Holland Sectie G Perceel 4709	
Voor een eensluidend uittreksel, geleverd op 15 september 2025 De bewaarder van het kadaster en de openbare registers			
Aan dit uittreksel kunnen geen betrouwbare maten worden ontleend. De Dienst voor het kadaster en de openbare registers behoudt zich de intellectuele eigendomsrechten voor, waaronder het auteursrecht en het databankenrecht.			

LOCATIE

Woont u binnenkort
op deze locatie?

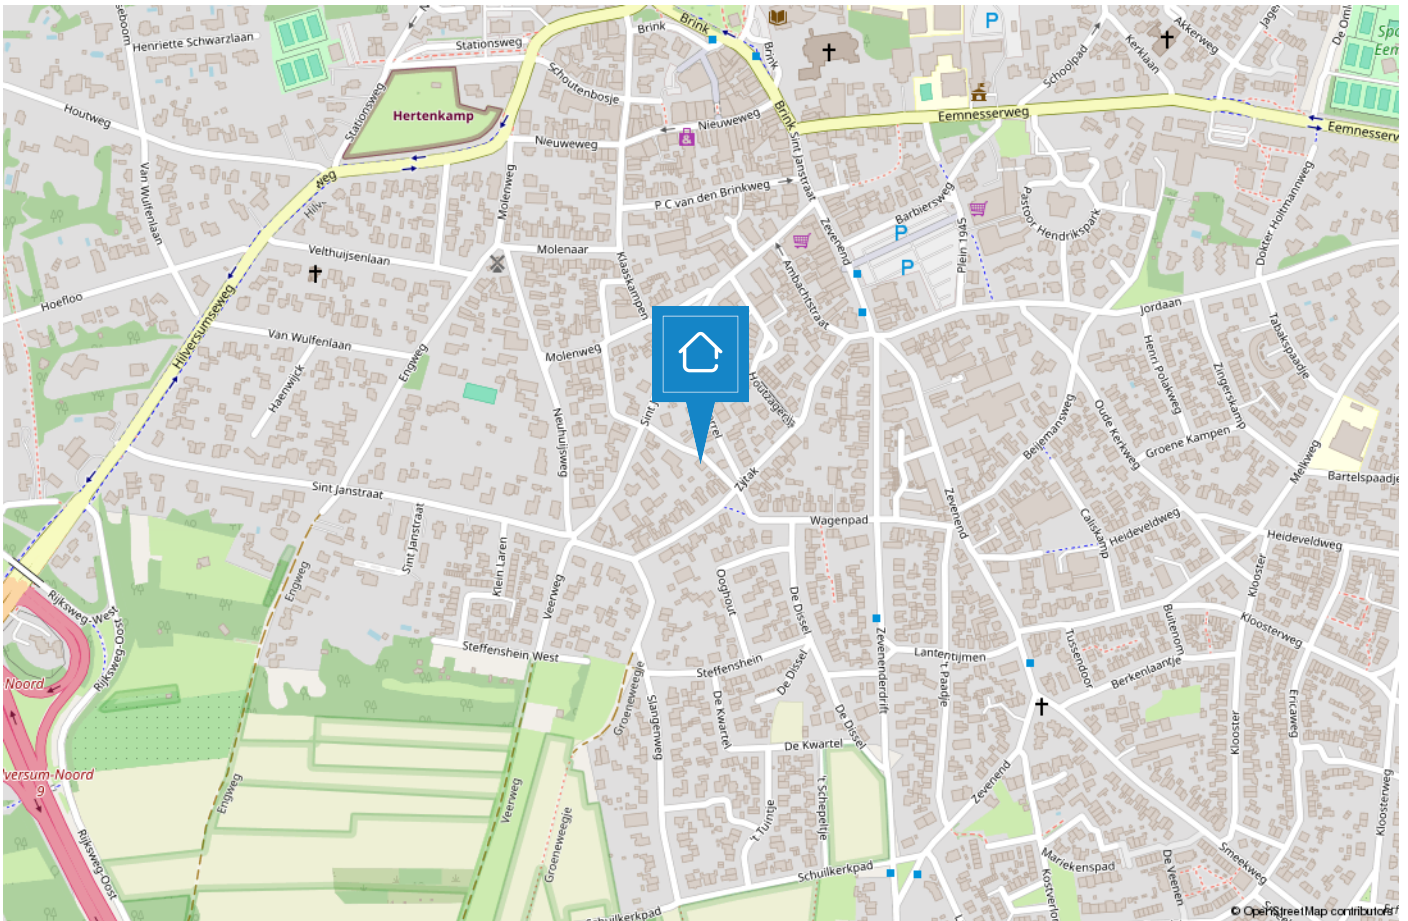

LAREN

Een veelzijdig dorp voor jong en oud

Laren is het oudste dorp van het Gooi. Aanvankelijk was het een boerendorp, alwaar zich aan het begin van de 19e eeuw veel weverijen en tapijtfabrieken vestigden. Aan het einde van de 19e eeuw werd Laren ontdekt door kunstenaars en werd het een echt kunstenaarsdorp. Enkele bekende kunstschilders die in Laren verbleven waren Anton Mauve, Jan Sluijters, Jozef Israëls, Mendes da Costa, Ferdinand Hart Nibbrig en Tony Offermans.



Laren is tegenwoordig uitgegroeid tot een woonplaats voor velen. Het is een bruisend en gezellig dorp met een rijk verenigingsleven, een breed aanbod aan scholen, mooie fiets- en wandelroutes, unieke winkels, diverse musea en galleries, vele restaurants en gezellige terrasjes. Een dorp waar van alles te beleven valt.

Enkele bezienswaardigheden zijn de Brink, de Molen van Laren, Singer Museum, Geologisch Museum Hofland, de Sint Jansbasiliek, Johanneskerk en het Goois Natuurreservaat. Daarnaast worden er jaarlijks tal van evenementen georganiseerd o.a. Laren Jazz, Sint Jansprocessie, Winter Village, Wandelvierdaagse en de Larense Kermis.



TEAM HUIZEN

“Geluk zit ‘m in vele dingen en prettig wonen hoort daar bij.” Wonen kan bijdragen aan uw welbevinden. Of het nu een klein of een groot huis is, het moet passen, ook financieel.

De aanschaf van een eigen huis is doorgaans de grootste uitgave van uw leven. Wonen is maatwerk en daarom willen wij u bij Voorma en Walch graag persoonlijk spreken vóór wij voor u aan de slag gaan. Wij denken en voelen graag met u mee. In plaats van telefonisch het lijstje met uw woonwensen door te nemen, willen wij echt weten wie u bent en welke woning bij u past. Bovendien hebben wij veel woningen in de ‘stille’ verkoop waarover wij u kunnen informeren. U bent van harte welkom bij ons op kantoor aan de Ceintuurbaan 22 te Huizen om ons team te ontmoeten.

“Wij denken en voelen graag met u mee.”



Martijn

Mede-eigenaar Martijn is al meer dan 20 jaar werkzaam in de Gooische makelaardij en 10 jaar bij Voorma en Walch. Hij heeft een schat aan kennis, een groot netwerk en is een specialist in verschillende disciplines.



Jan-Willem

Mede-eigenaar Jan-Willem is geen standaard makelaar maar een enthousiaste adviseur met altijd oog voor onze klanten. Opgegroeid in Huizen waardoor hij een breed lokaal netwerk heeft.



Mitch

Mitch is een enthousiaste, klantgerichte makelaar met een passie voor wonen en begeleiden bij aan- en verkooptrajecten. Al meerdere jaren helpt hij klanten met plezier en toewijding bij het vinden of verkopen van hun woning. Mitch woont in Huizen en kent de regio dan ook als zijn broekzak. Met zijn persoonlijke aanpak en oog voor detail zorgt hij ervoor dat iedere klant zich gehoord en geholpen voelt.



Julie

Julie is sinds 2000 werkzaam in de makelaardij. Een ervaren binnendienst mederwerkster die de rust en overzicht bewaakt. Ze houdt van de afwisseling in haar werkzaamheden en het werken in teamverband. Laat het maar aan Julie over, dan komt het goed.



Carla

Carla heeft de meeste dienstjaren van ons kantoor en is al 40 jaar in dienst. Ze heeft verschillende functies bekleed en daardoor veel kennis en ervaring opgedaan. Als binnendienst is zij servicegericht en het eerste aanspreekpunt voor onze klanten.



Veerle

Bij Veerle begon de liefde voor de makelaardij al vroeg, en die is nooit meer weggegaan. Inmiddels heeft ze ervaring opgedaan binnen het vak en is zij bezig met de opleiding tot makelaar. Spontaan, sociaal en leergierig; precies zoals ze ook in haar werk staat.



Désirée

Sinds 2022 werkt Désirée als assistent makelaar. Ze houdt van de afwisseling tussen klantcontact en werk achter de schermen. Ze voelt zich thuis in de dynamische werkomgeving.

Met haar positieve en teamgerichte houding is ze een representatieve kracht die graag schakelt tussen binnen- en buitendienst en klanten altijd zo goed mogelijk helpt.

Voorma en Walch kan u ontzorgen tijdens het (aan)koopproces van een woning



Stap 1: Bezichtigingen

Wij horen graag van u wat u van de bezichtiging vond.



Stap 2: Bieden

Bij het uitbrengen van een schriftelijk bod kunt u de volgende zaken meenemen in het biedingsproces:

- Datum van transport / sleuteloverdracht
- Overname van roerende zaken
- Ontbindende voorwaarden (financiering, voorbehoud bouwkundige keuring, asbest clause, etc)



Stap 3: Koopovereenkomst

- Notariskeuze is aan de koper (tenzij anders is vermeld)
- Na ondertekening van de koopovereenkomst heeft de koper 3 (werk)dagen bedenktijd
- De koopovereenkomst kan op verzoek van de koper worden ingeschreven in het Kadaster (voor rekening van de koper)
- Taxatie: eventueel benodigd voor de financiering van de woning
- Bouwkundige keuring: inplannen indien gewenst



Stap 4: Oplevering woning

- Allereerst vindt er een inspectie in de woning plaats
- Daarna gaat u naar de notaris om de leveringsakte (en eventueel hypotheekakte) te tekenen. Daarna worden deze aktes door de notaris ingeschreven in het Kadaster
- Sleuteloverdracht
- U bent eigenaar van de woning

VOORMA EN WALCH
sinds 1936
MAKELAARS IN HET GOOI

het team

Bel of stuur een email voor een afspraak
of kom langs bij een van onze vestigingen.

Bussum

Huizerweg 124
1402 AK Bussum
Tel: 035 - 760 75 55

Laren

Brink 34
1251 KW Laren
Tel: 035 - 539 90 80

Hilversum

's-Gravelandseweg 27
1211 BN Hilversum
Tel.: 035-539 90 88

Blaricum

Torenlaan 12d
1261 GD Blaricum
Tel: 035 - 531 53 00

Huizen

Ceintuurbaan 22
1271 BJ Huizen
Tel: 035 - 525 31 35

Ibiza (ES)

Landgoed Can Blaiet, San Rafael
22090 Ibiza
Tel.: 06-53313602