

TE KOOP



Sadatweg 89, Delft

Ireneboulevard 2,
2611 DT Delft
Nederland

015-212 52 88
info@vansilfhout.nl
www.vansilfhout.nl

 **van SILFHOUT
& HOGETOORN**
wereldmakelaars





> Kenmerken

Woonoppervlakte
108 m²

Perceeloppervlakte
148 m²

Inhoud
370 m³

Bouwjaar
1991

Prijs

Vraagprijs € 525.000 k.k.

Type woning

Tussenwoning

Aantal kamers

5

Aantal slaapkamers

4

Energielabel

B

Isolatie

**dakisolatie, muurisolatie, vloerisolatie,
volledig geïsoleerd, hr glas**

Cv-ketel

Nefit 2018

Onderhoud binnen

Goed

Onderhoud buiten

Goed





> Omschrijving

Verrassend vrij gelegen, volop ruimte én heerlijk genieten van de zon!

Op een mooie en verrassend vrije locatie, nabij het geliefde natuurgebied Midden-Delfland, staat deze goed onderhouden eengezinswoning die direct een prettig thuisgevoel geeft. Met maar liefst vier slaapkamers, een riante zonnige achtertuin van circa 17,5 meter diep én een royaal dakterras op het zuiden is hier volop ruimte om te wonen, werken en ontspannen.

De woning beschikt over een fijne leefruimte, een praktische indeling en zowel binnen als buiten volop mogelijkheden. De diepe achtertuin is daarbij een absolute blikvanger: dankzij de ligging op het zuiden kun je hier de hele dag van de zon genieten. De vrijstaande berging biedt extra bergruimte en via de achterom is de tuin bovendien praktisch bereikbaar.

Begane grond:

Via de voortuin bereik je de entree. In de hal vallen direct het fraaie trappenhuis en de prettige indeling op. Hier bevinden zich tevens de meterkast en het toilet met fonteintje. Aan de voorzijde ligt de open keuken, voorzien van diverse inbouwapparatuur, waaronder een kookplaat, magnetron, oven, koel-vriescombinatie en vaatwasser. De ruime woonkamer is heerlijk licht en staat dankzij de deur naar de achtertuin in directe verbinding met het buitenleven. De circa 17,5 meter diepe achtertuin op het zuiden biedt volop ruimte voor een zonnig terras, groen en speel- of loungemogelijkheden. De vrijstaande berging en de achterom maken het geheel compleet.

1e verdieping:

De overloop geeft toegang tot drie slaapkamers en de badkamer. Aan de voorzijde bevindt zich een ruime slaapkamer. De moderne, geheel betegelde badkamer is uitgerust met een douche, tweede toilet en wastafelmeubel. Aan de achterzijde bevinden zich nog twee goede slaapkamers, ideaal voor een gezin, thuiswerkplek of hobbyruimte.

2e verdieping:

De tweede verdieping biedt nóg meer ruimte. Hier bevindt zich een royale studio/slaapkamer met een separate bergruimte, waarin de C.V.-combiketel en de wasmachine-aansluiting zijn ondergebracht. Via deze verdieping bereik je het riante dakterras op het zuiden: een heerlijke extra buitenruimte om in alle rust van de zon en de vrije ligging te genieten.

Bijzonderheden:




- bouwjaar 1991
- gebruiksoppervlakte: ca. 108 (m2 conform NVM-meetinstructie)
- inhoud: ca. 370 m3
- perceelgrootte: ca. 148 m2 (eigen grond)
- warm water en verwarming middels CV-combiketel (Nefit 2018)
- stenen schuur met elektra
- volledig geïsoleerd en geheel voorzien van HR glas
- de woning is voorzien van 7 zonnepanelen, geplaatst in 2016, opbrengst 2025: 780 kWh
- energielabel B
- recreatiegebied Midden-Delfland met uitgebreide wandel- en fietsmogelijkheden ligt op loopafstand
- basisschool en winkelcentrum zijn ook op loopafstand gelegen
- goede bereikbaarheid met openbaar vervoer (tram, bus en trein) en nabij uitvalswegen gelegen



Overweegt u deze woning te kopen?.....Neem uw eigen NVM aankoopmakelaar mee!











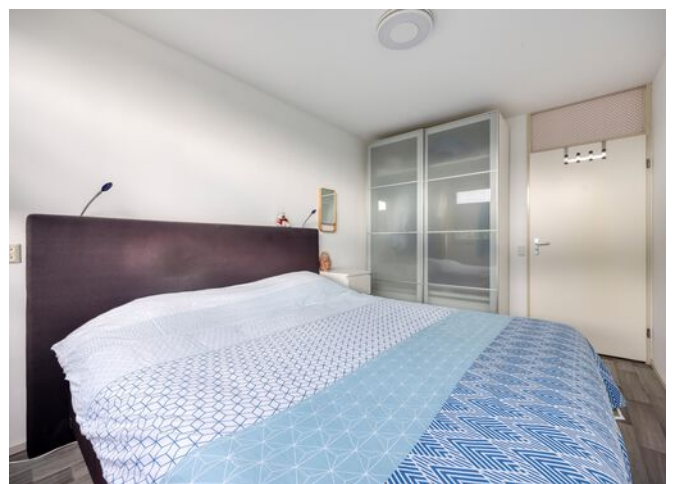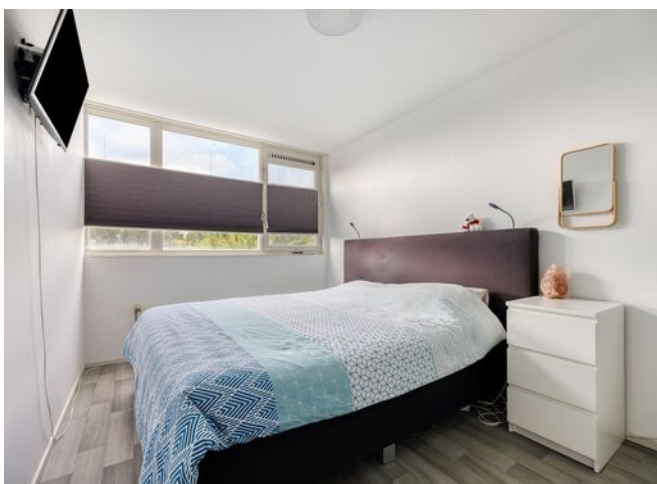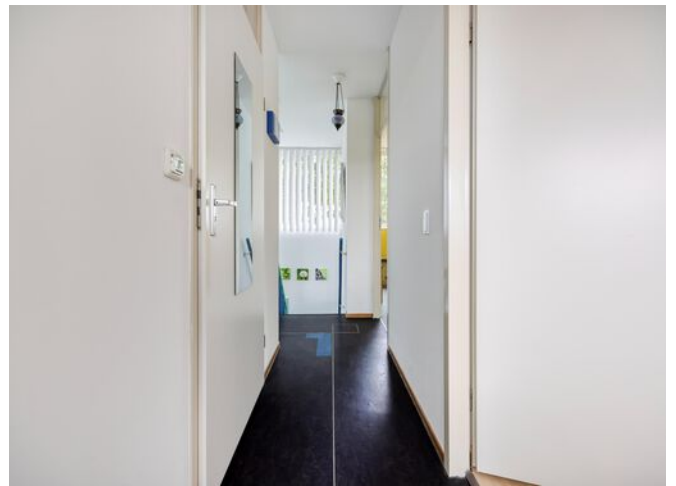

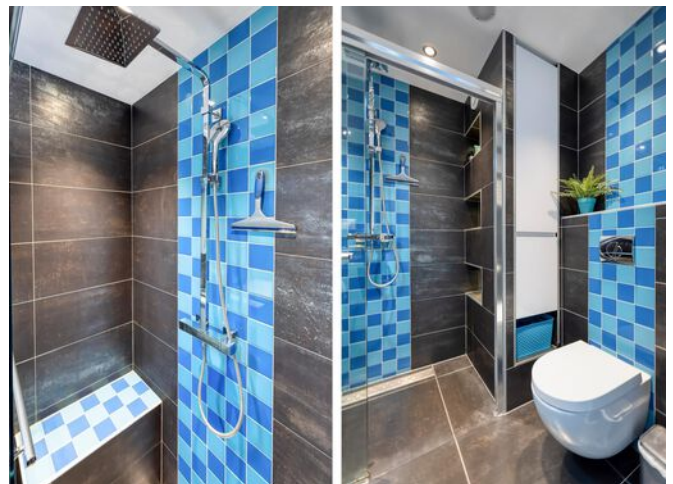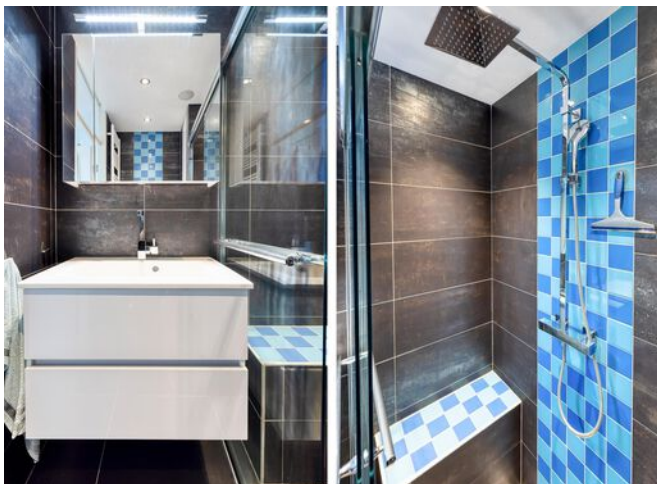


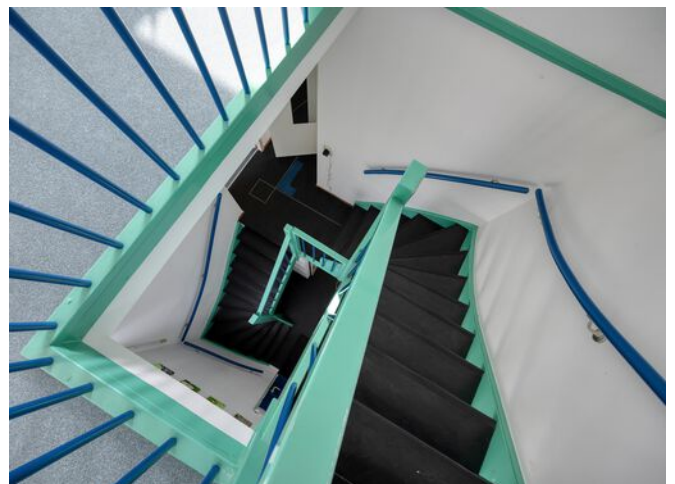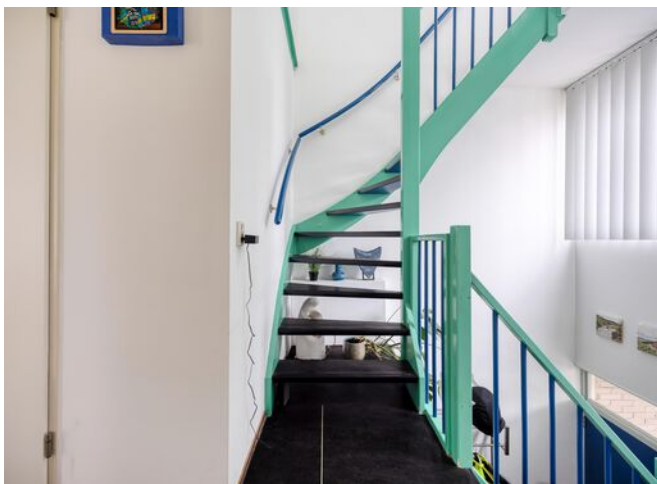

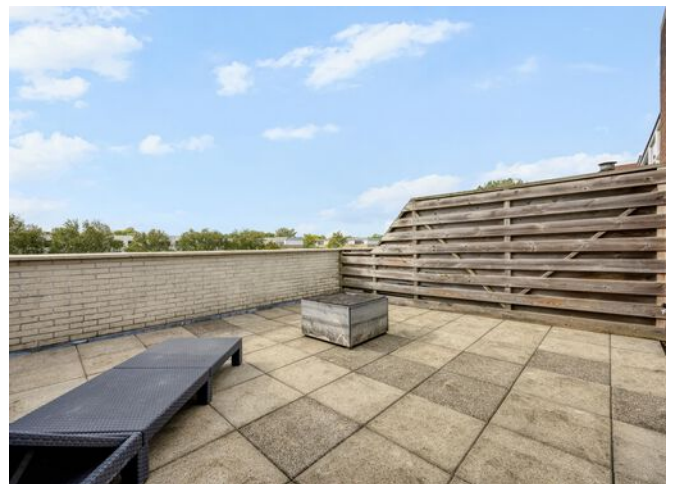

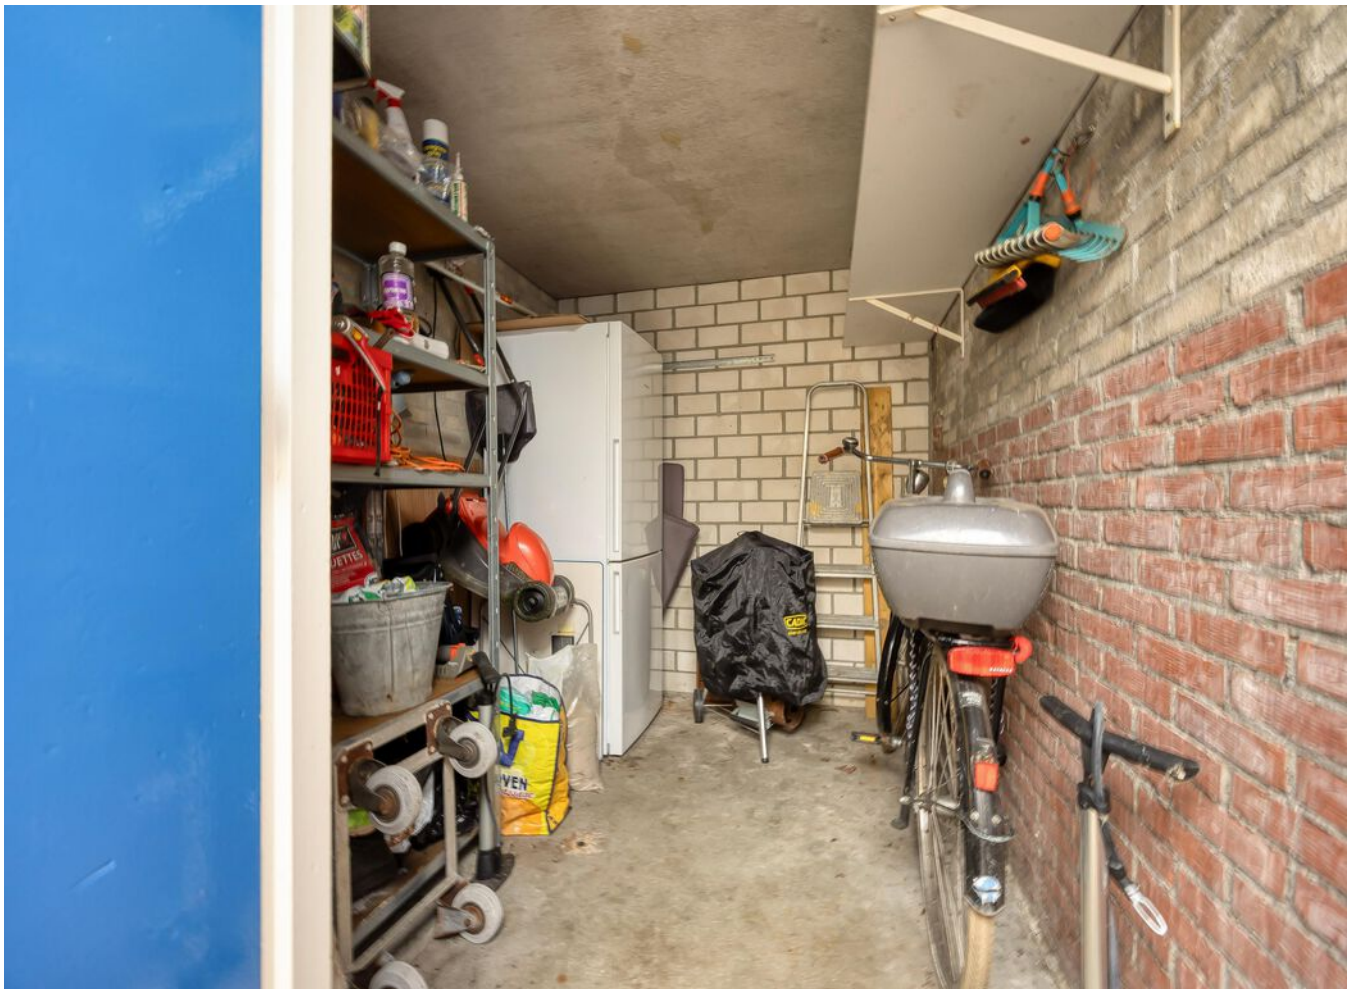

> Plattegrond

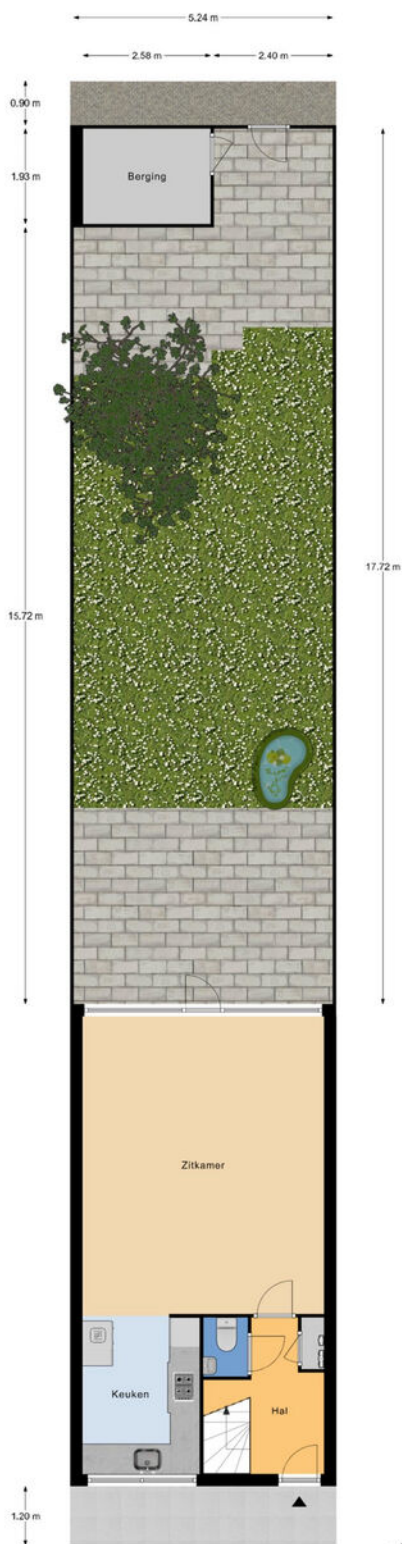


Perceel
© Homewitchers

Aan deze plattegronden kunnen geen rechten worden ontleend.



> Plattegrond

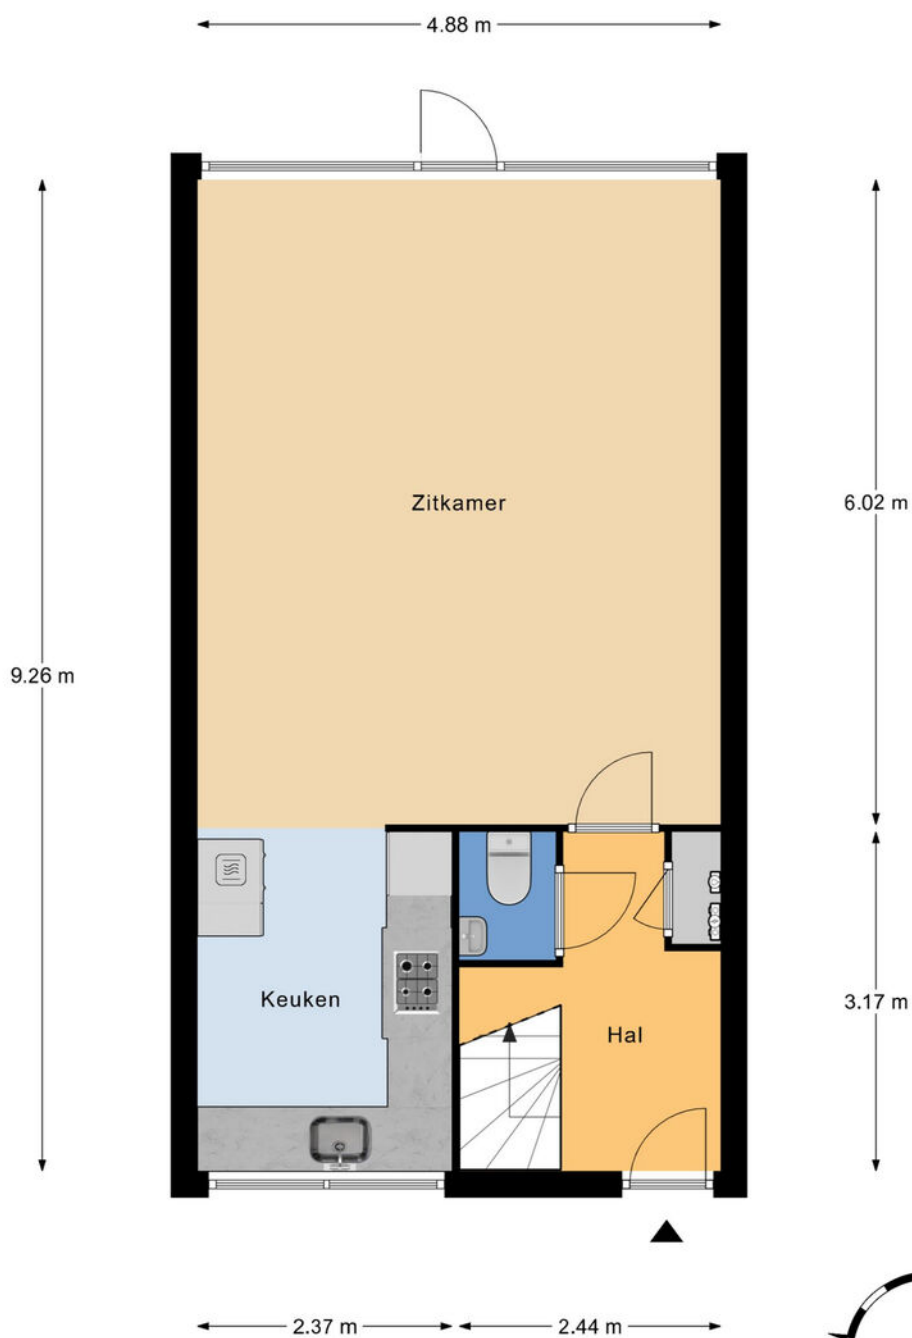


Begane grond
h = 2,48 m
© Homeswitchers

Aan deze plattegronden kunnen geen rechten worden ontleend.



> Plattegrond

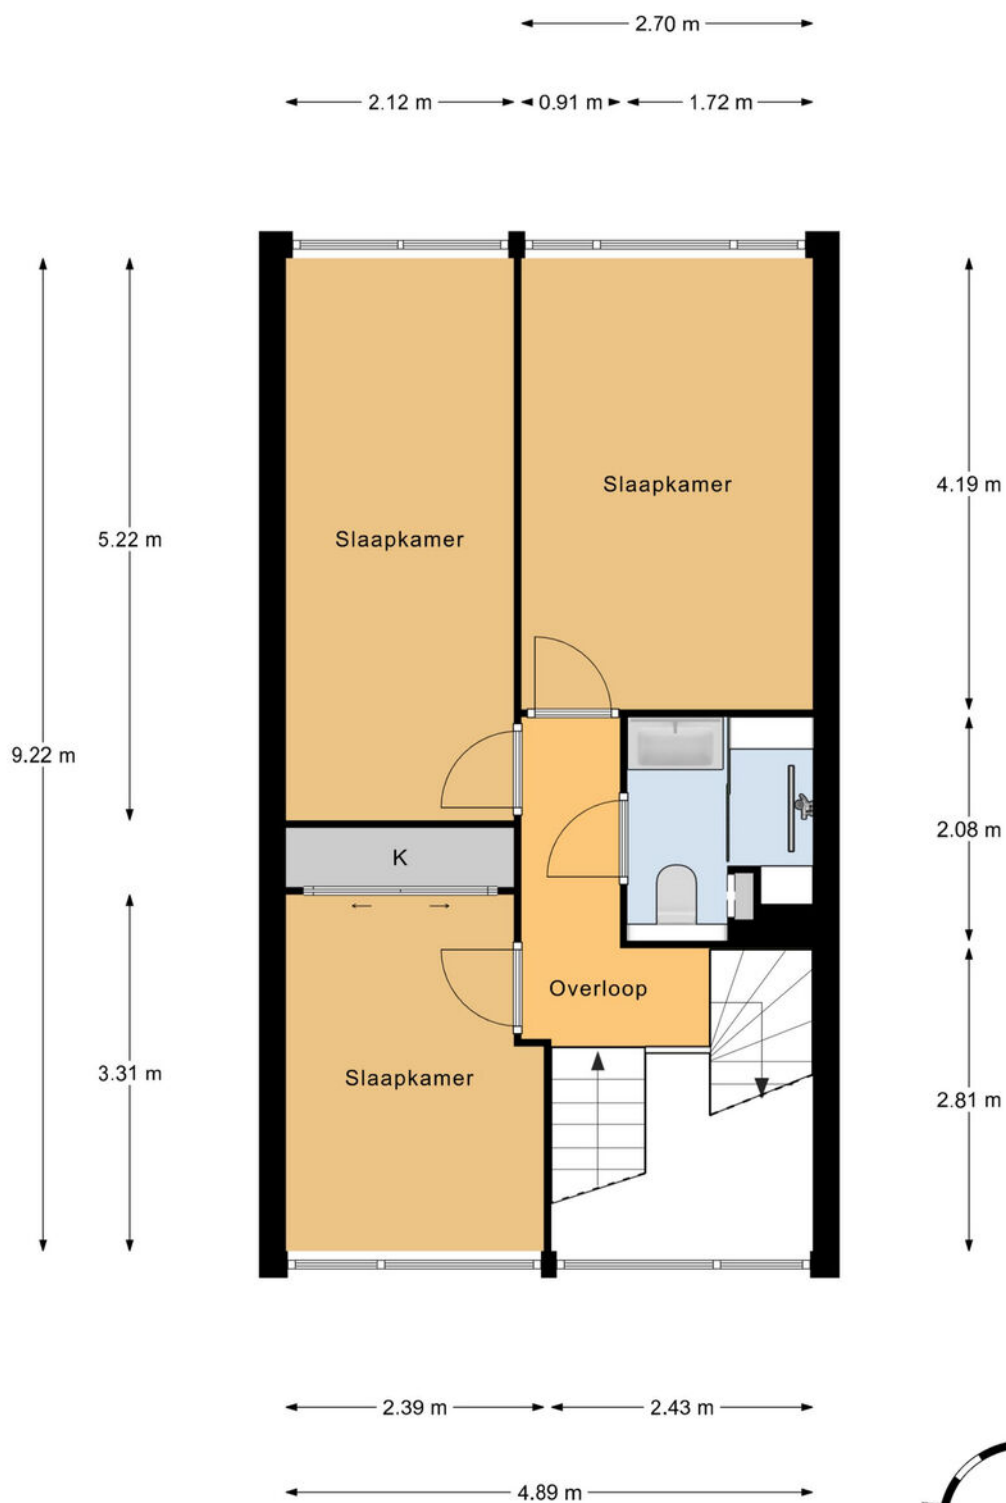


1e Verdieping
h = 2.49 m
© Homeswitchers

Aan deze plattegronden kunnen geen rechten worden ontleend.



> Plattegrond

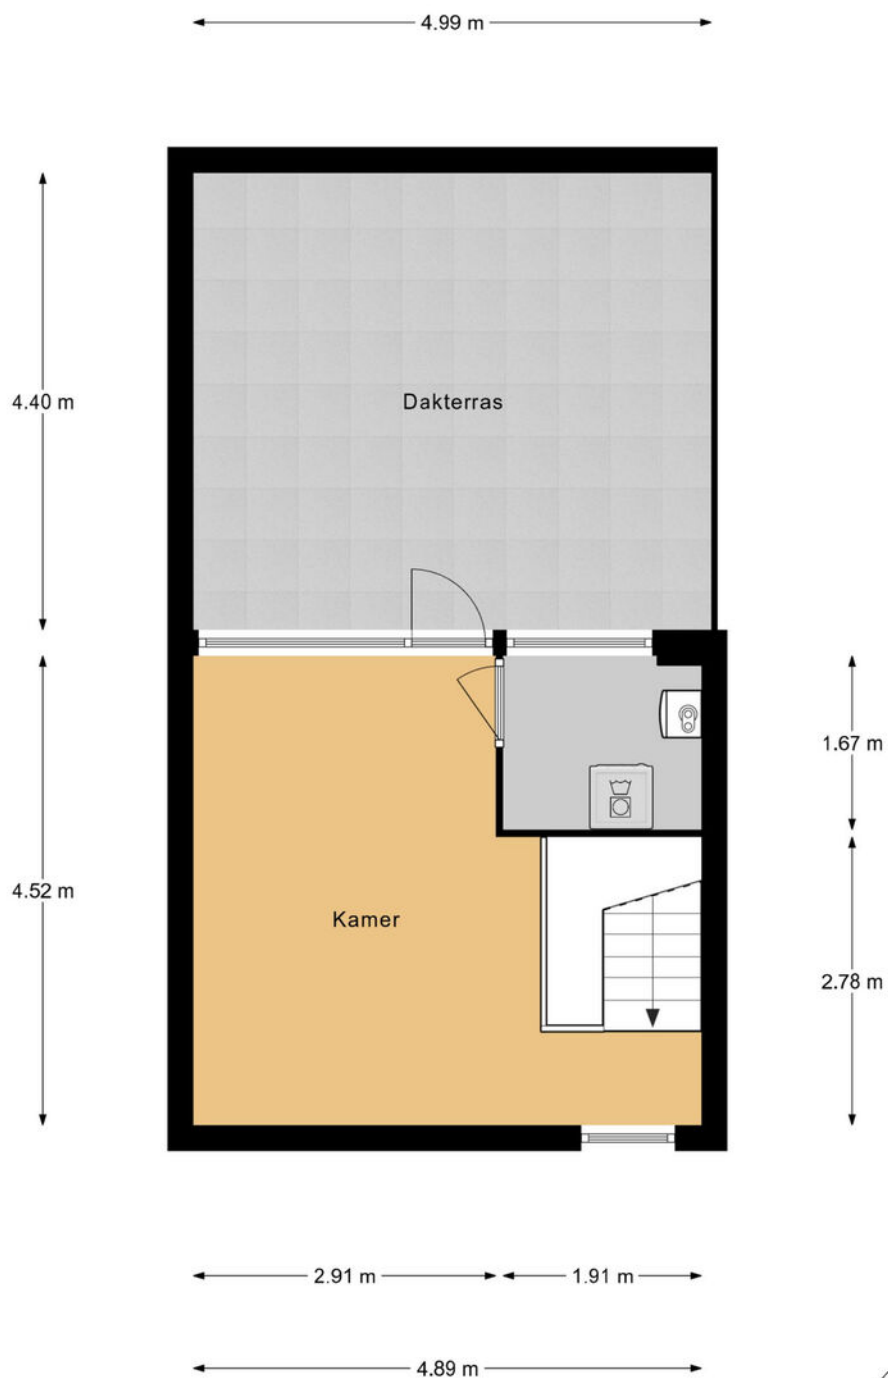

2e Verdieping
h = 2,49 m
© Homewswitchers

Aan deze plattegronden kunnen geen rechten worden ontleend.




> Kadaster


Ontdek het perceel...
van Sadatweg 89

Kadastrale kaart

Uw referentie: ---

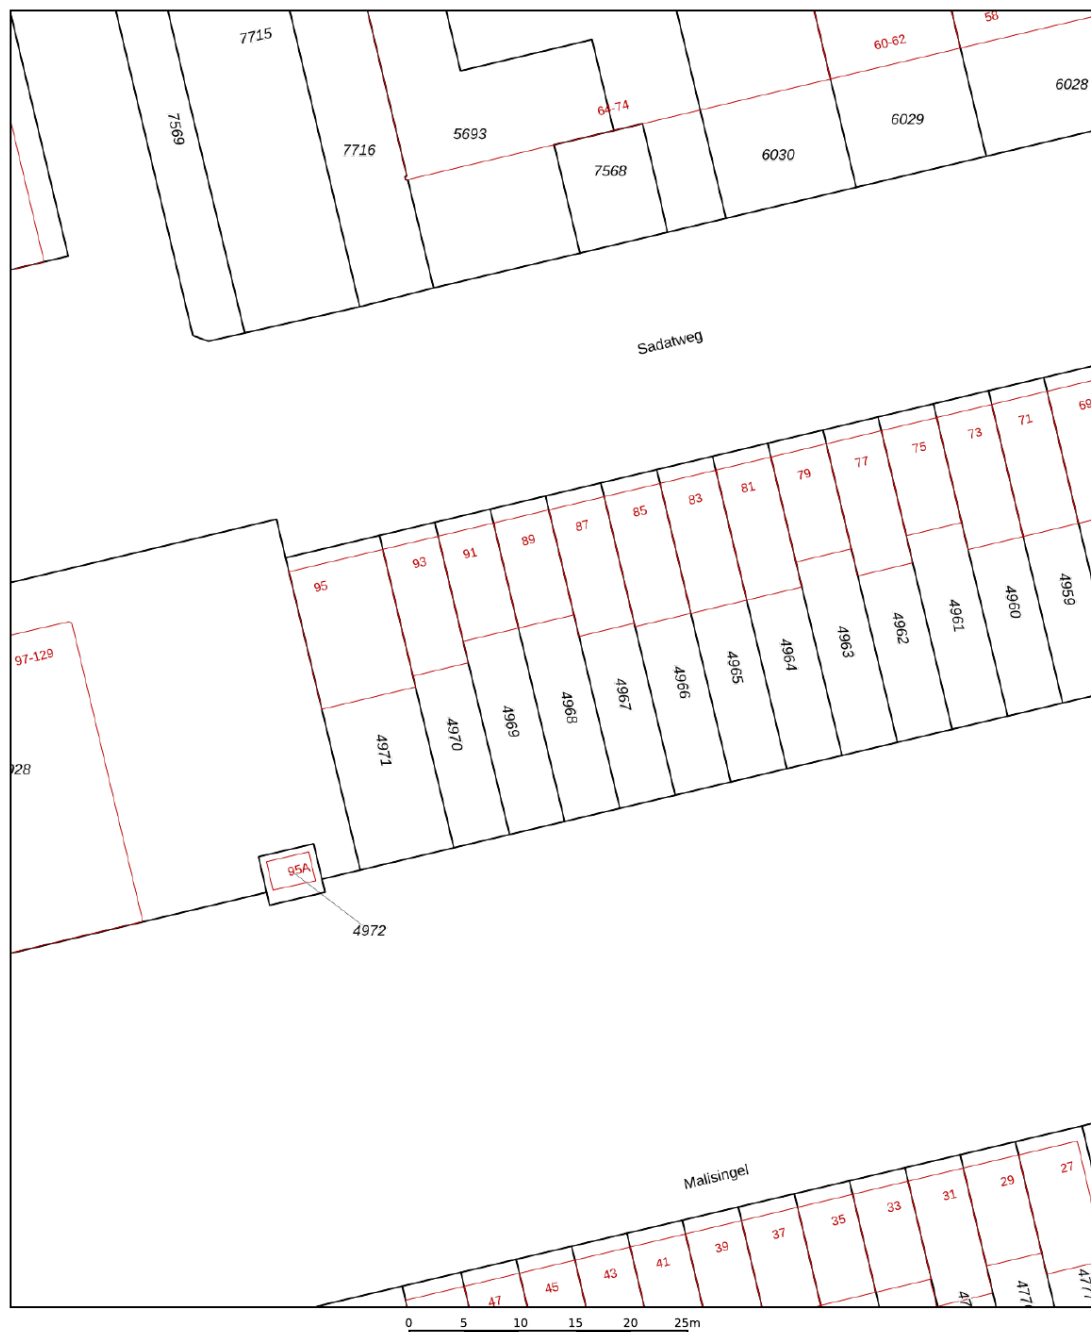

12345	Deze kaart is noordgericht	Schaal 1: 500	
25	Perceelnummer	Kadastrale gemeente Delft	
	Huisnummer	Sectie R	
	Vastgestelde kadastrale grens	Perceel 4968	
	Voorlopige kadastrale grens		
	Administratieve kadastrale grens		
	Bebouwing		
Voor een eensluidend uittreksel, geleverd op 17 augustus 2026 De bewaarder van het kadaster en de openbare registers			
Aan dit uittreksel kunnen geen betrouwbare maten worden ontleend. De Dienst voor het kadaster en de openbare registers behoudt zich de intellectuele eigendomsrechten voor, waaronder het auteursrecht en het databankenrecht.			

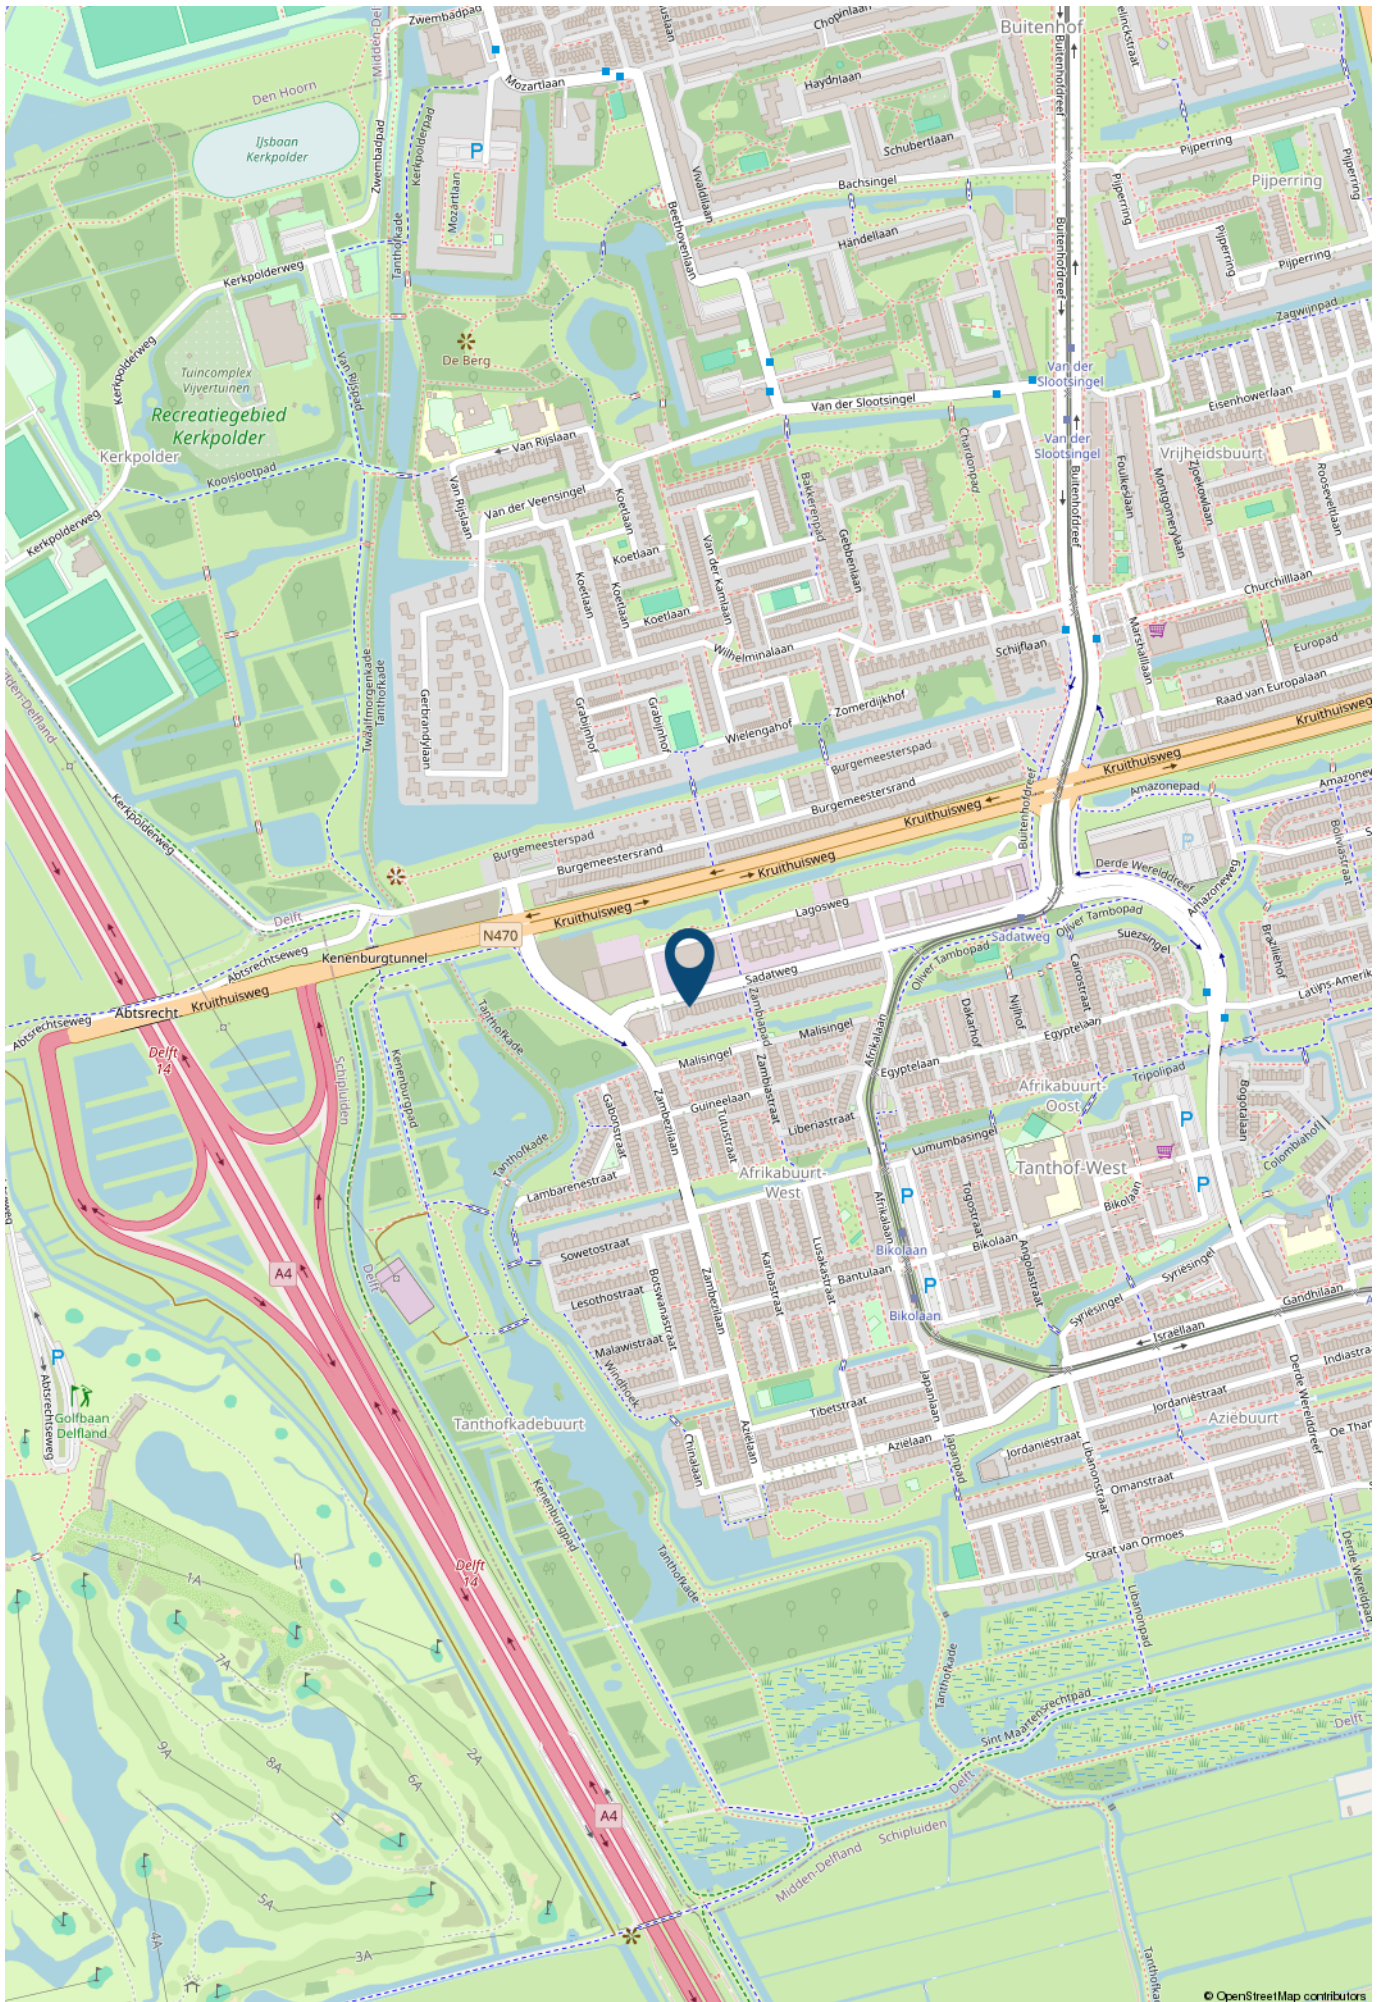

> Lijst van zaken

	Blijft achter	Gaat mee	Ter overname	NVT
Verlichting				
Inbouwspots/dimmers	x			
Opbouwspots/armaturen/lampen/dimmers	x			
Losse (hang)lampen		x		
Raamdecoratie/zonwering binnen				
Gordijnrails				x
Gordijnen				x
Overgordijnen				x
Vitrages				x
Rolgordijnen	x			
Lamellen	x			
Jaloezieen	x			
(Losse) horren/rolhorren	x			
Vloerdecoratie				
Vloerbedekking	x			
Parketvloer				x
Houten vloer(delen)				x
Laminaat	x			
Plavuizen				x
Keuken				
Keukenblok (met bovenkasten)	x			
Keuken (inbouw)apparatuur				
Kookplaat	x			
(Gas) fornuis				x

> Lijst van zaken

	Blijft achter	Gaat mee	Ter overname	NVT
Afzuigkap	x			
Magnetron	x			
Oven	x			
Combi-oven/combimagnetron				x
Koelkast				x
Vriezer				x
Koel-vriescombinatie	x			
Vaatwasser	x			
Quooker				x
Koffiezetapparaat		x		
Toilet				
Toilet	x			
Toiletrolhouder	x			
Toiletborstel(houder)	x			
Fontein	x			
Badkamer				
Ligbad				x
Jacuzzi/whirlpool				x
Douche (cabine/scherf)	x			
Stoomdouche (cabine)				x
Wastafel	x			
Wastafelmeubel	x			
Planchet	x			
Toiletkast	x			
Toilet	x			
Toiletrolhouder	x			

> Lijst van zaken

	Blijft achter	Gaat mee	Ter overname	NVT
Toiletborstel(houder)	x			
Exterieur/installaties/veiligheid/energiebesparing				
Schotel/antenne				x
Brievenbus				x
Kluis	x			
(Voordeur)bel			x	
Alarminstallatie			x	
(Veiligheids)sloten en overige inbraakpreventie	x			
Rookmelders	x			
(Klok)thermostaat	x			
Airconditioning				x
Screens				x
Rolluiken				x
Zonwering buiten	x			
Telefoonaansluiting/internetaansluiting				x
Veiligheidsschakelaar wasautomaat				x
Waterslot wasautomaat	x			
Zonnepanelen	x			
Oplaadpunt elektrische auto				x
Warmwatervoorziening				
CV-installatie	x			
Boiler				x
Geiser				x
Tuin				

> Lijst van zaken

	Blijft achter	Gaat mee	Ter overname	NVT
Tuinaanleg/bestrating	x			
Beplanting	x			
Buitenverlichting	x			
Tijd- of schemerschakelaar/bewegingsmelder				x
Tuinhuis/buitenberging	x			
Kasten/werkbank in tuinhuis/berging				x
(Broei)kas				x
(Sier)hek				x
Vlaggenmast(houder)				x

> Maak kennis met de makelaars van *Van Silfhout & Hogetoorn*



JEROEN HOGETOORN
MAKELAAR-TAXATEUR

Van nieuwbouwadvisering tot grachtenpand of het kleinste appartement. Wonen is mensenwerk! Naast de passie voor het werk, een grote passie voor zijn gezin en actieve sporten, waaronder weekenden weg of reizen met de motor off road.



KEVIN NIJS
MAKELAAR-TAXATEUR

Uw enthousiaste specialist in aan- en verkopen! Een geboren en getogen Delftenaar die de stad op zijn duimpje kent. Speelt in zijn vrije tijd graag een potje volleybal en gaat graag op wintersport.



**LISETTE
BEURSKENS-HAFFNER**
MAKELAAR-TAXATEUR

Overdag mensen helpen bij een van de meest spannende momenten in hun leven, een woning aan- of verkopen door betrokkenheid en persoonlijke aandacht. In haar vrije tijd zet zij zich in voor mooie projecten voor (veelal minder bedeelde) kinderen via Kiwanis.



RENS JEURSEN
MAKELAAR-TAXATEUR

Enthousiast en vrolijk van aard! Op een laagdrempelige manier begeleidt hij u graag met de aan- en verkoop van uw droomwoning. Zijn grootste passie (naast het vele sporten) is reizen!



MICHEL VAN IERSCHOT
NVM MAKELAAR

Opgewekt en positief en met klanttevredenheid hoog in het vaandel. In zijn vrije tijd geniet hij graag met zijn gezin van lekker eten en drinken en af en toe een wijnproeverij met vrienden.



ROELANT FELDBRUGGE
NVM MAKELAAR

Betrokken, deskundig en enthousiast begeleidt hij u tijdens het aan- en verkoopproces, waarbij uw belang altijd vooropstaat. In zijn vrije tijd trekt hij graag de natuur in. Hij is regelmatig in het bos, op het water of in de bergen te vinden.

> Wie zijn wij?

De grootste makelaar in Delft en omgeving

Ondanks het feit dat we al jaren het grootste makelaarskantoor in Delft zijn houden we onze dienstverlening persoonlijk. Dat doen we door in teams van twee makelaars per woning te werken. Daarmee wordt uw koper echt uitstekend geïnformeerd over de woning die hij bezoekt, blijven we maximaal betrokken bij uw woning en weet u altijd met wie u praat.

U kunt van ons professionaliteit, deskundigheid, flexibiliteit en een flinke dosis enthousiasme verwachten! Onze specialismen en passie voor het vak liggen binnen de woningmakelaardij.

Beste resultaat

Verkoop, aankoop, nieuwbouw, verhuur en taxaties, zolang het om woningen gaat bent u bij ons aan het juiste adres. Onze verkoopresultaten zijn uitstekend, wij verkopen sinds jaar en dag de meeste woningen in Delft en omgeving.

Het geheim van goede verkoopresultaten ligt wat ons betreft in een reëel advies over uw woning. De juiste vraagprijs en een schitterende presentatie leveren het beste verkoopresultaat!

Aankoopmakelaar

Ook bij de aankoop van uw nieuwe woning helpen we graag. Uiteindelijk is de woning die u kiest een nieuw thuis en een grote investering voor vele jaren. Een niet alledaagse beslissing. Wij kennen de valkuilen en helpen u met de aankoop op basis van no cure – no pay. Alleen bij een geslaagde transactie rekenen wij een vaste vergoeding. Daarmee weet u vooraf waar u aan toe bent, dat is immers precies waar het bij de aankoop om gaat. Exact weten wat u koopt tegen duidelijke voorwaarden. U bent verzekerd van onze maximale inzet. Niet voor niets staan wij al jaren in de top vijf en hebben al twee keer de titel 'De NVM aankoopmakelaar Regio Haaglanden' uit naam van al onze collega NVM makelaars mogen ontvangen.

Onze service stopt niet op vrijdagmiddag, wij zijn standaard op zaterdag geopend. U kunt dus ZES dagen per week bij ons terecht!

Contact

Neem voor een persoonlijke toelichting op onze dienstverlening eens vrijblijvend contact met ons op. Dat kan bij u thuis of bij ons op kantoor aan de Ireneboulevard 2 2611DT Delft of telefonisch 015 – 212 52 88.



ROB MONTEIRO
ASSISTENT-MAKELAAR

Bevlogen en enthousiast maar altijd bescheiden. Rob komt vaak tegen tijdens bezichtigingen. Zijn vrije tijd besteedt hij graag aan zijn gezin, gitaar of een balletje slaan op de tennis- of padelbaan.



NICOLINE BRUNT
ASSISTENT-MAKELAAR

Het eerste aanspreekpunt voor de nieuwbouw: zorgt voor de afwikkeling van de koop van uw nieuwbouwwoning, maar komt ook tegen in de bestaande bouw. Naast het werken, is er ook nog tijd om creatief bezig te zijn en alles even te laten voor wat het is.

> Wereldmakelaars

Een organisatie die zich inzet voor een wereld zonder armoede!



In een veranderende maatschappij zijn nieuwe denkbeelden en acties nodig. Dit is de overtuiging van Van Silfhout & Hogetoorn wereldmakelaars. We noemen ons wereldmakelaars, omdat we structureel willen bijdragen aan de wereld om ons heen. Sinds 2006 doneren we een percentage van ons bedrijfsresultaat aan een goed doel.

- Van 2006 tot en met 2011
Homeplan (huizenbouw voor daklozen)
- Januari 2012 – heden
Oxfam Novib

Oxfam Novib

Een organisatie die zich inzet voor een wereld zonder armoede en met gelijke kansen voor iedereen. Van Silfhout & Hogetoorn wereldmakelaars levert een bijdrage aan het microfinancieringsprogramma van deze organisatie.

Wij zitten in het Ondernemers voor Ondernemers Netwerk en zo steunen wij kleine en startende ondernemers in ontwikkelingslanden. Via een kleine lening krijgen zij de kans om te investeren in hun bedrijf. Oxfam Novib verzorgt in zo'n 25 landen microkrediet en trainingen, samen met partnerorganisaties en microfinancieringsinstituten (MFI's).

“ Een organisatie die zich inzet voor een wereld zonder armoede en met gelijke kansen voor iedereen. “

Het Ondernemers voor Ondernemers Netwerk is een bijzondere samenwerking tussen ondernemers wereldwijd. Dankzij microkrediet kan de ondernemer investeren in het bedrijf en ontstaat er een kleine buffer voor andere uitgaven zoals eten, de schoolbijdrage van de kinderen en de kosten van medische zorg. Kortom, een stabiele situatie waarin de ondernemer kan werken aan de start of groei van het bedrijf.

Ook steunt het Ondernemers voor Ondernemers Netwerk veelbelovende kleine en middelgrote bedrijven (mkb) in ontwikkelingslanden. Waar ook ter wereld; het midden- en kleinbedrijf is de motor van de economie. Het stimuleren van de lokale economie is zorgen voor werkgelegenheid in de directe omgeving.

Kijk ook op www.oxfamnovib.nl



> Hypotheek

Hypotheekadvies nodig?



Wat je ook kiest,
je krijgt altijd ons advies

Kijk op [hypotheeker.nl](https://www.hypotheeker.nl)



Jazeker. De Hypotheker.

Delft, Westlandseweg 13a, (015) 214 29 72

> Zoekopdracht

Dé woning nog niet gevonden?

Wij kunnen u gedurende **drie maanden kosteloos** op de hoogte brengen van **het meest recente woningaanbod** van de NVM-makelaars dat aan uw woonwensen voldoet. Wij informeren u per email via ons NVM-uitwisselingssysteem zodra de woning op de markt is gekomen.

Vul hieronder uw persoonlijke gegevens en uw woonwensen in zodat wij u spoedig in ons systeem kunnen opnemen.

Persoonlijke gegevens

Naam: _____

Voorletters: _____

☐ man ☐ vrouw

Adres:

Postcode: _____

Woonplaats: _____

Mobiel:

Email adres: _____

Woonwensen

Prijsklasse: van € k.k.

tot € k.k.

Type woning: ☐ appartement
☐ maisonnette
☐ bovenwoning
☐ benedenwoning

☐ tussenwoning
☐ hoekwoning
☐ twee-onder-één woning
☐ vrijstaande woning

Delft (wijken):

- ☐ Delft geheel
- ☐ 2611 Centrum
- ☐ 2612 Vrijenban / Indische buurt
- ☐ 2613 Hof van Delft / Westerkwartier
- ☐ 2614 Voordijkshoorn
- ☐ 2616 Delftse Hout
- ☐ 2622 Tanthof-west

- ☐ 2623 Tanthof-oost
- ☐ 2624 Voorhof
- ☐ 2625 Buitenhof
- ☐ 2626 Abtswoude
- ☐ 2627 Schieweg
- ☐ 2628 Wippolder
- ☐ 2629 Ruijen

Overige plaatsen: ☐ Delfgauw
☐ Pijnacker
☐ Nootdorp

- ☐ Schipluiden
- ☐ Den Hoorn
- ☐ Rijswijk ZH
- ☐ Ypenburg

Aantal kamers: _____ (incl. woonkamer)

Woonoppervlakte: _____ m²

Tuin verplicht: ☐ ja ☐ nee

Garage verplicht: ☐ ja ☐ nee

Aanvullende wensen:

Algemeen

Heeft u momenteel een koopwoning? O ja O nee

Wenst u vrijblijvend een indicatie van de verkoopopbrengst van uw huidige woning? ☐ ja ☐ nee

Heeft u belangstelling voor een kosteloos hypotheek adviesgesprek? ☐ ja ☐ nee

Heeft u na drie maanden uw ideale woning niet gevonden en wilt u langer op de hoogte worden gehouden, dat kan! Dit werkt via een zoekopdracht in de vorm van een oriëntatie-opdracht of de volledige koopbegeleiding. Vraag vrijblijvend naar meer informatie!

INTERESSE

in deze woning?



Neem gerust contact met ons op!

Ireneboulevard 2,
2611 DT Delft
Nederland

015-212 52 88
info@vansilfhout.nl
www.vansilfhout.nl

 **van SILFHOUT
& HOGETOORN**
wereldmakelaars