

**Beneluxstraat 10, 6372 AX Landgraaf**

**Vraagprijs € 320.000,00 kosten koper**

## Omschrijving

Deze fraaie twee-onder-een-kapwoning beschikt over maar liefst vier slaapkamers en twee badkamers, waarbij de aanwezigheid van een slaapkamer en badkamer op de begane grond zorgt voor extra comfort en tal van gebruiksmogelijkheden.

Een eigen parkeerplaats, een aangelegde tuin met veel privacy en een rustige ligging direct aan het centrum van Schaesberg.

### INDELING:

Souterrain: Provisieruimte met wasmachine aansluiting. Hier bevinden zich twee batterijen

Begane grond: Entree-hal met trapopgang en geheel betegelde toiletruimte met hangcloset.

T-vormige woonkamer (met aanbouw) voorzien van plavuizenvloer en deur naar de tuin.

Half open keuken met keukeninstallatie aan twee zijden o.a. voorzien van keramische kookplaat, afzuigkap, koelkast, oven, vaatwasser en apothekerskast.

Ruime slaapkamer met zicht op de tuin.

Geheel betegelde badkamer d.d. 2020 met inloopdouche, vaste wastafel, toilet en wasmachine aansluiting.

De aangelegde tuin is gelegen op het westen met achteringang. Verder terras, perken en twee mooie olijfbomen.

Met vrijstaande stenen geïsoleerde berging.

1e Verdieping: Overloop. Stookruimte.

Drie slaapkamers waarvan één met verhuisraam.

Geheel betegelde badkamer met douche en fonteintje.

2e Verdieping: Bereikbaar via vlizotrap.

Bergzolder.

### Algemeen:

-kunststof en houten kozijnen met dubbele beglazing (houten kozijnen met HR++)

-gedeeltelijk rolluiken

-combiketel van het merk Bosch d.d. 2010 (huur)

-18 zonnepanelen (9 voor- en 9 achterzijde) d.d. 2020

-2 batterijen (lease)

-aanbouw dak 1e deel: d.d. 2020 (geïsoleerd) en gevelisolatie

-meterkast d.d. 2020

-voorzieningen zoals winkels, openbaar vervoer (bus en trein), doorgaande wegen, scholen, medisch centrum, wandelgebieden liggen op korte afstand.

## Kenmerken

| Object gegevens     |                     |
|---------------------|---------------------|
| <b>Soort woning</b> | Eengezinswoning     |
| <b>Type woning</b>  | 2-onder-1-kapwoning |
| <b>Bouwjaar</b>     | 1964                |


| Maten object                           |                    |
|----------------------------------------|--------------------|
| <b>Aantal kamers</b>                   | 5 kamers           |
| <b>Aantal slaapkamers</b>              | 4 slaapkamer(s)    |
| <b>Inhoud woning</b>                   | 420 m <sup>3</sup> |
| <b>Perceel oppervlakte</b>             | 279 m <sup>2</sup> |
| <b>Gebruiksoppervlakte woonfunctie</b> | 116 m <sup>2</sup> |

| Details                 |                                                             |
|-------------------------|-------------------------------------------------------------|
| <b>Ligging</b>          | Aan rustige weg, in woonwijk                                |
| <b>Bijzonderheden</b>   | Toegankelijk voor ouderen, toegankelijk voor minder validen |
| <b>Voorzieningen</b>    | Rolluiken, TV kabel, Zonnepanelen                           |
| <b>Schuur / berging</b> | Vrijstaand steen                                            |
| <b>Garage</b>           | Parkeerplaats                                               |
| <b>Kabel</b>            | Ja                                                          |
| <b>Buitenzonwering</b>  | Nee                                                         |

| Energie             |                                                |
|---------------------|------------------------------------------------|
| <b>Energielabel</b> | D                                              |
| <b>Isolatie</b>     | Dubbel glas, HR++ glas                         |
| <b>Verwarming</b>   | C.V.-Ketel                                     |
| <b>Warmwater</b>    | C.v.-ketel                                     |
| <b>C.V.-ketel</b>   | Bosch (Gas gestookt combiketel uit 2010, huur) |

| Tuin gegevens            |             |
|--------------------------|-------------|
| <b>Tuin</b>              | Achtertuint |
| <b>Tuin diepte (cm)</b>  | 1.700       |
| <b>Tuin breedte (cm)</b> | 800         |
| <b>Hoofdtuin</b>         | Achtertuint |
| <b>Positie</b>           | West        |
| <b>Kwaliteit</b>         | Normaal     |

## Foto's

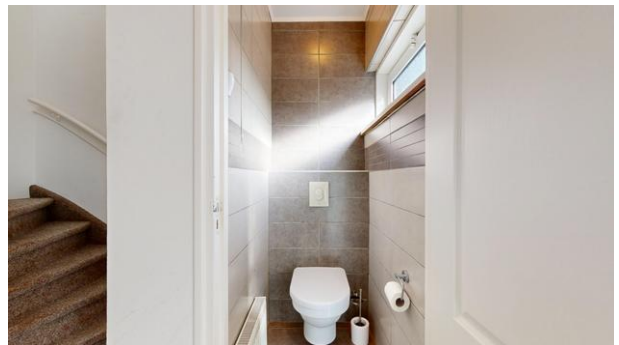

**Beneluxstraat 10 - 6372 AX Landgraaf**

**Pickée Makelaardij**  
Kerkplein 18  
6372 EZ, LANDGRAAF  
Tel: 045-5326767  
E-mail: [info@pickee.nl](mailto:info@pickee.nl)  
[www.pickee.nl](http://www.pickee.nl)

## Foto's



## Foto's



## Foto's



**Beneluxstraat 10 - 6372 AX Landgraaf**

**Pickée Makelaardij**  
Kerkplein 18  
6372 EZ, LANDGRAAF  
Tel: 045-5326767  
E-mail: [info@pickee.nl](mailto:info@pickee.nl)  
[www.pickee.nl](http://www.pickee.nl)



## Foto's



**Beneluxstraat 10 - 6372 AX Landgraaf**

**Pickée Makelaardij**  
Kerkplein 18  
6372 EZ, LANDGRAAF  
Tel: 045-5326767  
E-mail: [info@pickee.nl](mailto:info@pickee.nl)  
[www.pickee.nl](http://www.pickee.nl)

## Foto's

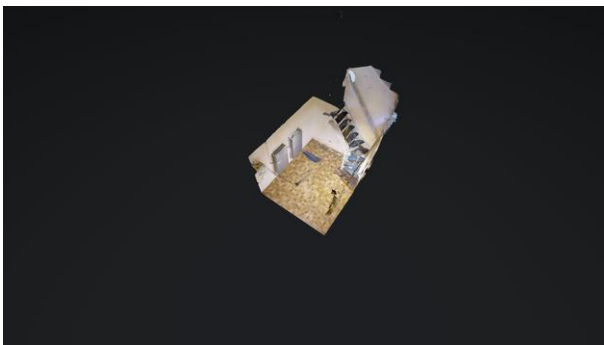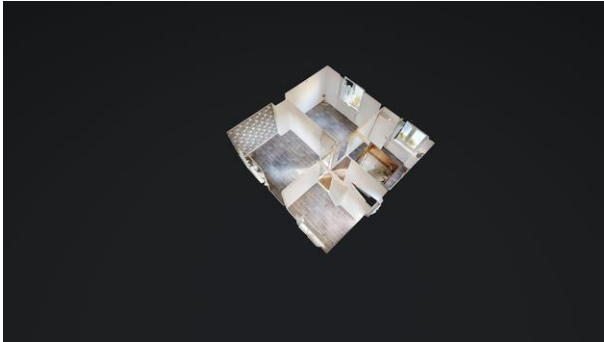

**Vergroot je kans  
op succes!**


Kies voor een NVM-aankoopmakelaar.




## Plattegrond




## Plattegrond

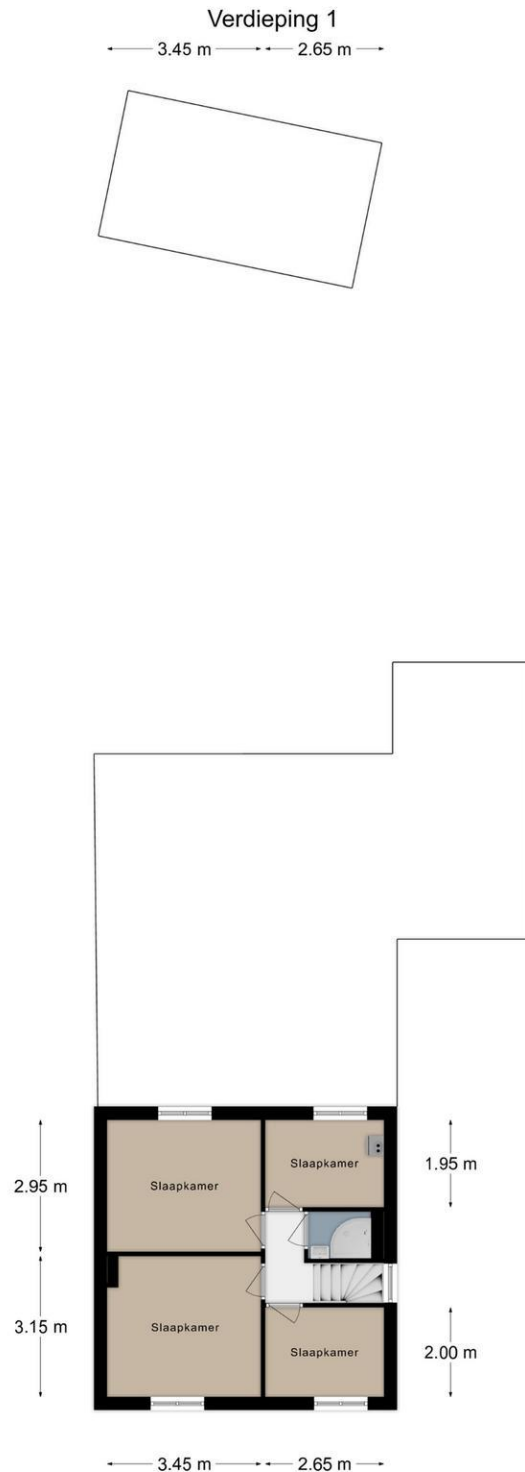

## Plattegrond

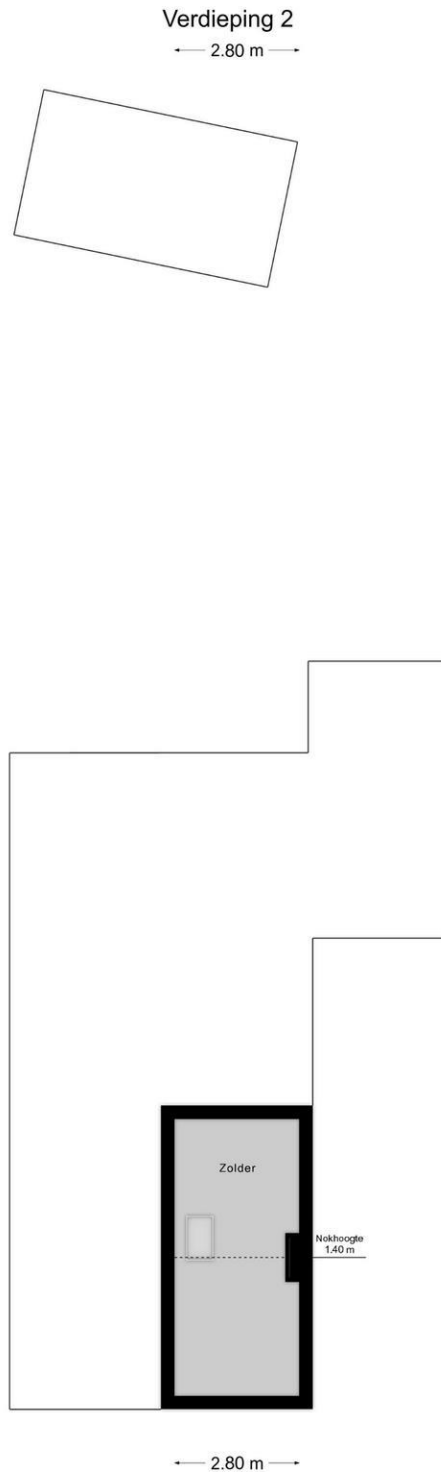

## Plattegrond

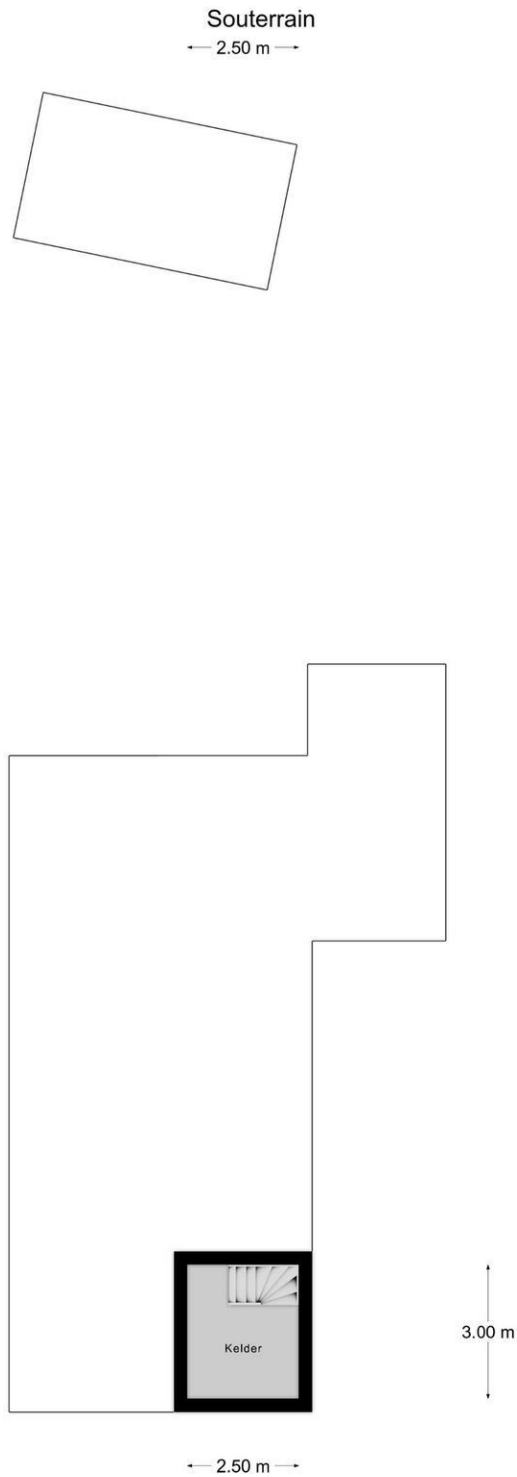

## Plattegrond


Souterrain



Begane grond



Verdieping 1

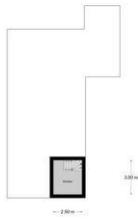

Verdieping 2



## Plattegrond

Kadastrale kaart

Uw referentie: regina



|   |                                  |                                                                                    |                                           |            |
|---|----------------------------------|------------------------------------------------------------------------------------|-------------------------------------------|------------|
| <div>12345</div> <div>25</div> <div><div></div><div></div><div></div><div></div><div></div></div>                                           | Deze kaart is noordgericht       | Schaal 1: 500                                                                      | <div><div>kadaster</div><div></div></div> |            |
|   | Perceelnummer                    | Kadastrale gemeente                                                                |                                           | Schaesberg |
|   | Huisnummer                       | Sectie                                                                             |                                           | F          |
|   | Vastgestelde kadastrale grens    | Perceel                                                                            |                                           | 538        |
|   | Voorlopige kadastrale grens      | Aan dit uittreksel kunnen geen betrouwbare maten worden ontleend.                  |                                           |            |
|   | Administratieve kadastrale grens | De Dienst voor het kadaster en de openbare registers behoudt zich de intellectuele |                                           |            |
|   | Bebouwing                        | eigendomsrechten voor, waaronder het auteursrecht en het databankenrecht.          |                                           |            |
| <div>Voor een eensluidend uittreksel, geleverd op 15 september 2026</div> <div>De bewaarder van het kadaster en de openbare registers</div> |                                  |                                                                                    |                                           |            |

Beneluxstraat 10 - 6372 AX Landgraaf

**Pickée Makelaardij**  
Kerkplein 18  
6372 EZ, LANDGRAAF  
Tel: 045-5326767  
E-mail: [info@pickee.nl](mailto:info@pickee.nl)  
[www.pickee.nl](http://www.pickee.nl)



## Kadastrale gegevens


|                   |                    |
|-------------------|--------------------|
| Adres             | Beneluxstraat 10   |
| Postcode / Plaats | 6372 AX Landgraaf  |
| Gemeente          | Schaesberg         |
| Sectie / Perceel  | F / 538            |
| Oppervlakte       | 279 m <sup>2</sup> |
| Soort             | Volle eigendom     |

**Beneluxstraat 10 - 6372 AX Landgraaf**

**Pickée Makelaardij**  
**Kerkplein 18**  
**6372 EZ, LANDGRAAF**  
**Tel: 045-5326767**  
**E-mail: [info@pickee.nl](mailto:info@pickee.nl)**  
**[www.pickee.nl](http://www.pickee.nl)**

## Locatie

| Adres gegevens    |                   |
|-------------------|-------------------|
| Adres             | Beneluxstraat 10  |
| Postcode / plaats | 6372 AX Landgraaf |
| Provincie         | Limburg           |

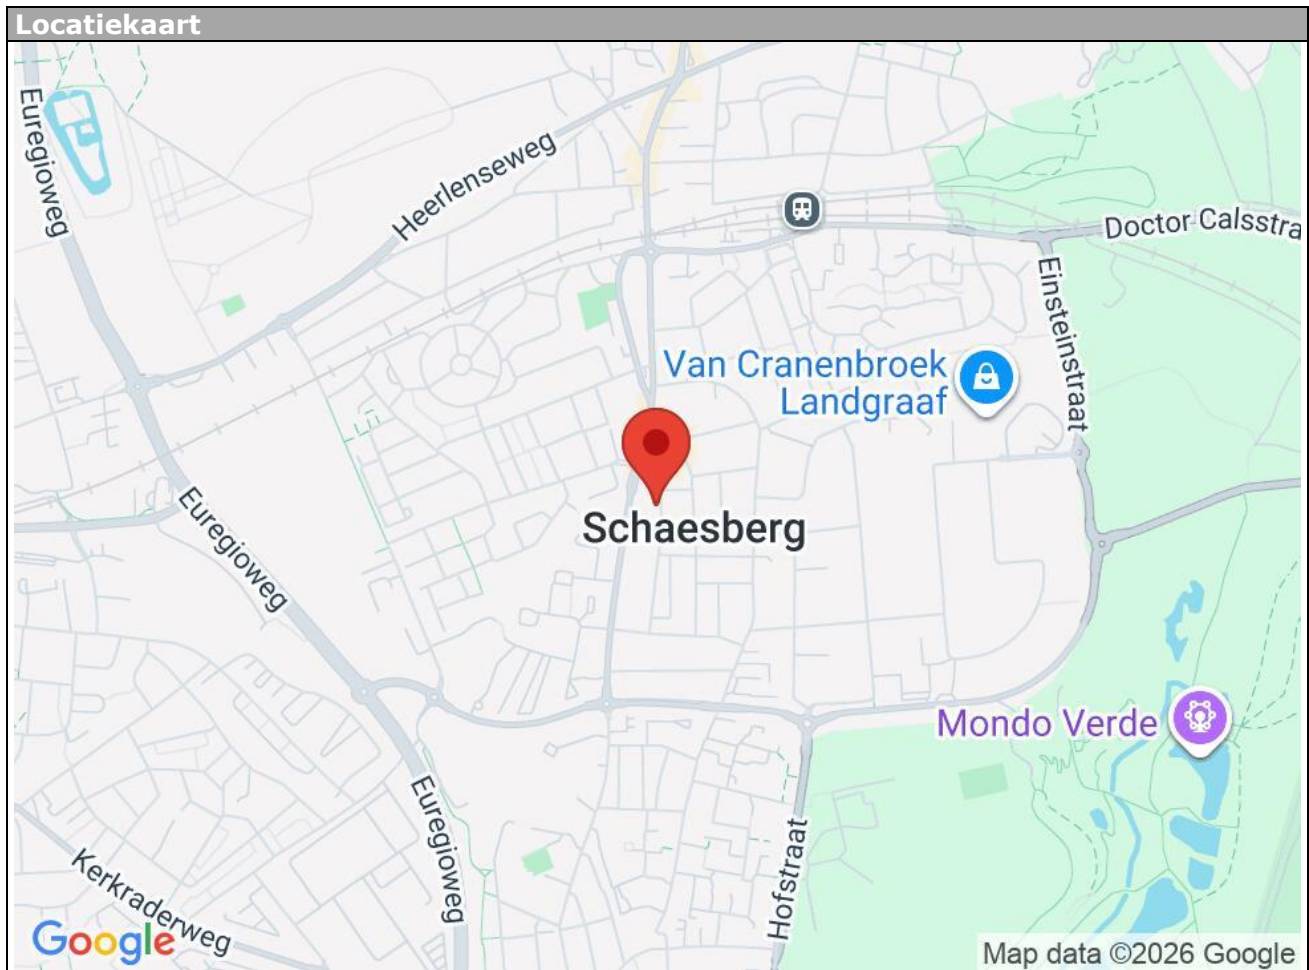

**Beneluxstraat 10 - 6372 AX Landgraaf**

**Pickée Makelaardij**  
Kerkplein 18  
6372 EZ, LANDGRAAF  
Tel: 045-5326767  
E-mail: [info@pickee.nl](mailto:info@pickee.nl)  
[www.pickee.nl](http://www.pickee.nl)

## Lijst van zaken

|                                           | Blijft<br>achter         | Gaat<br>mee              | Kan worden<br>overgenomen | n.v.t.                   |
|-------------------------------------------|--------------------------|--------------------------|---------------------------|--------------------------|
| <b>Woning</b>                             |                          |                          |                           |                          |
| <i>Interieur</i>                          |                          |                          |                           |                          |
| Verlichting, te weten:                    |                          |                          |                           |                          |
| - Inbouwspots/dimmers                     | <input type="checkbox"/> | <input type="checkbox"/> | <input type="checkbox"/>  | <input type="checkbox"/> |
| - Opbouwspots/armaturen/lampen/dimmers    | <input type="checkbox"/> | <input type="checkbox"/> | <input type="checkbox"/>  | <input type="checkbox"/> |
| - Losse (hang)lampen                      | <input type="checkbox"/> | <input type="checkbox"/> | <input type="checkbox"/>  | <input type="checkbox"/> |
| -                                         | <input type="checkbox"/> | <input type="checkbox"/> | <input type="checkbox"/>  | <input type="checkbox"/> |
| -                                         | <input type="checkbox"/> | <input type="checkbox"/> | <input type="checkbox"/>  | <input type="checkbox"/> |
| (Losse)kasten, legplanken, te weten:      |                          |                          |                           |                          |
| -                                         | <input type="checkbox"/> | <input type="checkbox"/> | <input type="checkbox"/>  | <input type="checkbox"/> |
| -                                         | <input type="checkbox"/> | <input type="checkbox"/> | <input type="checkbox"/>  | <input type="checkbox"/> |
| Raamdecoratie/zonwering binnen, te weten: |                          |                          |                           |                          |
| - Gordijnrails                            | <input type="checkbox"/> | <input type="checkbox"/> | <input type="checkbox"/>  | <input type="checkbox"/> |
| - Gordijnen                               | <input type="checkbox"/> | <input type="checkbox"/> | <input type="checkbox"/>  | <input type="checkbox"/> |
| - Overgordijnen                           | <input type="checkbox"/> | <input type="checkbox"/> | <input type="checkbox"/>  | <input type="checkbox"/> |
| - Vitrages                                | <input type="checkbox"/> | <input type="checkbox"/> | <input type="checkbox"/>  | <input type="checkbox"/> |
| - Rolgordijnen                            | <input type="checkbox"/> | <input type="checkbox"/> | <input type="checkbox"/>  | <input type="checkbox"/> |
| - Lamellen                                | <input type="checkbox"/> | <input type="checkbox"/> | <input type="checkbox"/>  | <input type="checkbox"/> |
| - Jaloezieën                              | <input type="checkbox"/> | <input type="checkbox"/> | <input type="checkbox"/>  | <input type="checkbox"/> |
| - (Losse) horren/rolhorren                | <input type="checkbox"/> | <input type="checkbox"/> | <input type="checkbox"/>  | <input type="checkbox"/> |
| -                                         | <input type="checkbox"/> | <input type="checkbox"/> | <input type="checkbox"/>  | <input type="checkbox"/> |
| -                                         | <input type="checkbox"/> | <input type="checkbox"/> | <input type="checkbox"/>  | <input type="checkbox"/> |
| Vloerdecoratie, te weten:                 |                          |                          |                           |                          |
| - Vloerbedekking                          | <input type="checkbox"/> | <input type="checkbox"/> | <input type="checkbox"/>  | <input type="checkbox"/> |
| - Parketvloer                             | <input type="checkbox"/> | <input type="checkbox"/> | <input type="checkbox"/>  | <input type="checkbox"/> |
| - Houten vloer(delen)                     | <input type="checkbox"/> | <input type="checkbox"/> | <input type="checkbox"/>  | <input type="checkbox"/> |
| - Laminaat                                | <input type="checkbox"/> | <input type="checkbox"/> | <input type="checkbox"/>  | <input type="checkbox"/> |
| - Plavuizen                               | <input type="checkbox"/> | <input type="checkbox"/> | <input type="checkbox"/>  | <input type="checkbox"/> |
| -                                         | <input type="checkbox"/> | <input type="checkbox"/> | <input type="checkbox"/>  | <input type="checkbox"/> |
| -                                         | <input type="checkbox"/> | <input type="checkbox"/> | <input type="checkbox"/>  | <input type="checkbox"/> |
| (Voorzet) openhaard met toebehoren        | <input type="checkbox"/> | <input type="checkbox"/> | <input type="checkbox"/>  | <input type="checkbox"/> |
| Allesbrander                              | <input type="checkbox"/> | <input type="checkbox"/> | <input type="checkbox"/>  | <input type="checkbox"/> |
| Houtkachel                                | <input type="checkbox"/> | <input type="checkbox"/> | <input type="checkbox"/>  | <input type="checkbox"/> |
| (Gas)kachels                              | <input type="checkbox"/> | <input type="checkbox"/> | <input type="checkbox"/>  | <input type="checkbox"/> |

|                                | Blijft<br>achter         | Gaat<br>mee              | Kan worden<br>overgenomen | n.v.t.                   |
|--------------------------------|--------------------------|--------------------------|---------------------------|--------------------------|
| Designradiator(en)             | <input type="checkbox"/> | <input type="checkbox"/> | <input type="checkbox"/>  | <input type="checkbox"/> |
| Radiatorafwerking              | <input type="checkbox"/> | <input type="checkbox"/> | <input type="checkbox"/>  | <input type="checkbox"/> |
| Overig, te weten:              |                          |                          |                           |                          |
| - Spiegelwanden                | <input type="checkbox"/> | <input type="checkbox"/> | <input type="checkbox"/>  | <input type="checkbox"/> |
| - Schilderij ophangstelsysteem | <input type="checkbox"/> | <input type="checkbox"/> | <input type="checkbox"/>  | <input type="checkbox"/> |
| -                              | <input type="checkbox"/> | <input type="checkbox"/> | <input type="checkbox"/>  | <input type="checkbox"/> |
| -                              | <input type="checkbox"/> | <input type="checkbox"/> | <input type="checkbox"/>  | <input type="checkbox"/> |
| -                              | <input type="checkbox"/> | <input type="checkbox"/> | <input type="checkbox"/>  | <input type="checkbox"/> |
| -                              | <input type="checkbox"/> | <input type="checkbox"/> | <input type="checkbox"/>  | <input type="checkbox"/> |

#### Keuken

|                                      |                          |                          |                          |                          |
|--------------------------------------|--------------------------|--------------------------|--------------------------|--------------------------|
| Keukenblok (met bovenkasten)         | <input type="checkbox"/> | <input type="checkbox"/> | <input type="checkbox"/> | <input type="checkbox"/> |
| Keuken (inbouw)apparatuur, te weten: |                          |                          |                          |                          |
| - Kookplaat                          | <input type="checkbox"/> | <input type="checkbox"/> | <input type="checkbox"/> | <input type="checkbox"/> |
| - (Gas)fornuis                       | <input type="checkbox"/> | <input type="checkbox"/> | <input type="checkbox"/> | <input type="checkbox"/> |
| - Afzuigkap                          | <input type="checkbox"/> | <input type="checkbox"/> | <input type="checkbox"/> | <input type="checkbox"/> |
| - Magnetron                          | <input type="checkbox"/> | <input type="checkbox"/> | <input type="checkbox"/> | <input type="checkbox"/> |
| - Oven                               | <input type="checkbox"/> | <input type="checkbox"/> | <input type="checkbox"/> | <input type="checkbox"/> |
| - Combi-oven/combimagnetron          | <input type="checkbox"/> | <input type="checkbox"/> | <input type="checkbox"/> | <input type="checkbox"/> |
| - Koelkast                           | <input type="checkbox"/> | <input type="checkbox"/> | <input type="checkbox"/> | <input type="checkbox"/> |
| - Vriezer                            | <input type="checkbox"/> | <input type="checkbox"/> | <input type="checkbox"/> | <input type="checkbox"/> |
| - Koel-vriescombinatie               | <input type="checkbox"/> | <input type="checkbox"/> | <input type="checkbox"/> | <input type="checkbox"/> |
| - Vaatwasser                         | <input type="checkbox"/> | <input type="checkbox"/> | <input type="checkbox"/> | <input type="checkbox"/> |
| - Quooker                            | <input type="checkbox"/> | <input type="checkbox"/> | <input type="checkbox"/> | <input type="checkbox"/> |
| - Koffiezetapparaat                  | <input type="checkbox"/> | <input type="checkbox"/> | <input type="checkbox"/> | <input type="checkbox"/> |
| -                                    | <input type="checkbox"/> | <input type="checkbox"/> | <input type="checkbox"/> | <input type="checkbox"/> |
| -                                    | <input type="checkbox"/> | <input type="checkbox"/> | <input type="checkbox"/> | <input type="checkbox"/> |
| Keukenaccessoires, te weten:         |                          |                          |                          |                          |
| -                                    | <input type="checkbox"/> | <input type="checkbox"/> | <input type="checkbox"/> | <input type="checkbox"/> |
| -                                    | <input type="checkbox"/> | <input type="checkbox"/> | <input type="checkbox"/> | <input type="checkbox"/> |
#### Sanitair/sauna

|                                    |                          |                          |                          |                          |
|------------------------------------|--------------------------|--------------------------|--------------------------|--------------------------|
| Toilet met de volgende toebehoren: |                          |                          |                          |                          |
| - Toilet                           | <input type="checkbox"/> | <input type="checkbox"/> | <input type="checkbox"/> | <input type="checkbox"/> |
| - Toilethouder                     | <input type="checkbox"/> | <input type="checkbox"/> | <input type="checkbox"/> | <input type="checkbox"/> |
| - Toiletborstel(houder)            | <input type="checkbox"/> | <input type="checkbox"/> | <input type="checkbox"/> | <input type="checkbox"/> |
| - Fontein                          | <input type="checkbox"/> | <input type="checkbox"/> | <input type="checkbox"/> | <input type="checkbox"/> |

|                                                                    | Blijft<br>achter         | Gaat<br>mee              | Kan worden<br>overgenomen | n.v.t.                   |
|--------------------------------------------------------------------|--------------------------|--------------------------|---------------------------|--------------------------|
| -                                                                  | <input type="checkbox"/> | <input type="checkbox"/> | <input type="checkbox"/>  | <input type="checkbox"/> |
| -                                                                  | <input type="checkbox"/> | <input type="checkbox"/> | <input type="checkbox"/>  | <input type="checkbox"/> |
| Badkamer met de volgende toebehoren:                               |                          |                          |                           |                          |
| - Ligbad                                                           | <input type="checkbox"/> | <input type="checkbox"/> | <input type="checkbox"/>  | <input type="checkbox"/> |
| - Jacuzzi/whirlpool                                                | <input type="checkbox"/> | <input type="checkbox"/> | <input type="checkbox"/>  | <input type="checkbox"/> |
| - Douche (cabine/schermb)                                          | <input type="checkbox"/> | <input type="checkbox"/> | <input type="checkbox"/>  | <input type="checkbox"/> |
| - Stoomdouche (cabine)                                             | <input type="checkbox"/> | <input type="checkbox"/> | <input type="checkbox"/>  | <input type="checkbox"/> |
| - Wastafel                                                         | <input type="checkbox"/> | <input type="checkbox"/> | <input type="checkbox"/>  | <input type="checkbox"/> |
| - Wastafelmeubel                                                   | <input type="checkbox"/> | <input type="checkbox"/> | <input type="checkbox"/>  | <input type="checkbox"/> |
| - Planchet                                                         | <input type="checkbox"/> | <input type="checkbox"/> | <input type="checkbox"/>  | <input type="checkbox"/> |
| - Toiletkast                                                       | <input type="checkbox"/> | <input type="checkbox"/> | <input type="checkbox"/>  | <input type="checkbox"/> |
| - Toilet                                                           | <input type="checkbox"/> | <input type="checkbox"/> | <input type="checkbox"/>  | <input type="checkbox"/> |
| - Toilethouder                                                     | <input type="checkbox"/> | <input type="checkbox"/> | <input type="checkbox"/>  | <input type="checkbox"/> |
| - Toiletborstel(houder)                                            | <input type="checkbox"/> | <input type="checkbox"/> | <input type="checkbox"/>  | <input type="checkbox"/> |
| -                                                                  | <input type="checkbox"/> | <input type="checkbox"/> | <input type="checkbox"/>  | <input type="checkbox"/> |
| -                                                                  | <input type="checkbox"/> | <input type="checkbox"/> | <input type="checkbox"/>  | <input type="checkbox"/> |
| Sauna met toebehoren                                               | <input type="checkbox"/> | <input type="checkbox"/> | <input type="checkbox"/>  | <input type="checkbox"/> |
|                                                                    | <input type="checkbox"/> | <input type="checkbox"/> | <input type="checkbox"/>  | <input type="checkbox"/> |
|                                                                    | <input type="checkbox"/> | <input type="checkbox"/> | <input type="checkbox"/>  | <input type="checkbox"/> |
| <i>Exterieur/installaties/veiligheid/energiebesparing</i>          |                          |                          |                           |                          |
| Schotel/antenne                                                    | <input type="checkbox"/> | <input type="checkbox"/> | <input type="checkbox"/>  | <input type="checkbox"/> |
| Brievenbus                                                         | <input type="checkbox"/> | <input type="checkbox"/> | <input type="checkbox"/>  | <input type="checkbox"/> |
| Kluis                                                              | <input type="checkbox"/> | <input type="checkbox"/> | <input type="checkbox"/>  | <input type="checkbox"/> |
| (Voordeur)bel                                                      | <input type="checkbox"/> | <input type="checkbox"/> | <input type="checkbox"/>  | <input type="checkbox"/> |
| Alarminstallatie                                                   | <input type="checkbox"/> | <input type="checkbox"/> | <input type="checkbox"/>  | <input type="checkbox"/> |
| (Veiligheids)sloten en overige inbraakpreventie                    | <input type="checkbox"/> | <input type="checkbox"/> | <input type="checkbox"/>  | <input type="checkbox"/> |
| Rookmelders                                                        | <input type="checkbox"/> | <input type="checkbox"/> | <input type="checkbox"/>  | <input type="checkbox"/> |
| (Klok)thermostaat                                                  | <input type="checkbox"/> | <input type="checkbox"/> | <input type="checkbox"/>  | <input type="checkbox"/> |
| Airconditioning                                                    | <input type="checkbox"/> | <input type="checkbox"/> | <input type="checkbox"/>  | <input type="checkbox"/> |
| Warmwatervoorziening, te weten:                                    |                          |                          |                           |                          |
| - CV-installatie                                                   | <input type="checkbox"/> | <input type="checkbox"/> | <input type="checkbox"/>  | <input type="checkbox"/> |
| - Boiler                                                           | <input type="checkbox"/> | <input type="checkbox"/> | <input type="checkbox"/>  | <input type="checkbox"/> |
| - Geiser                                                           | <input type="checkbox"/> | <input type="checkbox"/> | <input type="checkbox"/>  | <input type="checkbox"/> |
| -                                                                  | <input type="checkbox"/> | <input type="checkbox"/> | <input type="checkbox"/>  | <input type="checkbox"/> |
| Screens                                                            | <input type="checkbox"/> | <input type="checkbox"/> | <input type="checkbox"/>  | <input type="checkbox"/> |
| Rolluiken                                                          | <input type="checkbox"/> | <input type="checkbox"/> | <input type="checkbox"/>  | <input type="checkbox"/> |
| Zonwering buiten                                                   | <input type="checkbox"/> | <input type="checkbox"/> | <input type="checkbox"/>  | <input type="checkbox"/> |
| -                                                                  | <input type="checkbox"/> | <input type="checkbox"/> | <input type="checkbox"/>  | <input type="checkbox"/> |
| Isolatievoorzieningen (voorzetramen/radiatorfolie etc.), te weten: |                          |                          |                           |                          |
| -                                                                  | <input type="checkbox"/> | <input type="checkbox"/> | <input type="checkbox"/>  | <input type="checkbox"/> |

|   |                          |                          |                          |                          |
|---|--------------------------|--------------------------|--------------------------|--------------------------|
| - | <input type="checkbox"/> | <input type="checkbox"/> | <input type="checkbox"/> | <input type="checkbox"/> |
|---|--------------------------|--------------------------|--------------------------|--------------------------|

**Beneluxstraat 10 - 6372 AX Landgraaf**

**Pickée Makelaardij**  
**Kerkplein 18**  
**6372 EZ, LANDGRAAF**  
**Tel: 045-5326767**  
**E-mail: [info@pickee.nl](mailto:info@pickee.nl)**  
**[www.pickee.nl](http://www.pickee.nl)**

|                                         | Blijft<br>achter         | Gaat<br>mee              | Kan worden<br>overgenomen | n.v.t.                   |
|-----------------------------------------|--------------------------|--------------------------|---------------------------|--------------------------|
| Telefoonaansluiting/internetaansluiting | <input type="checkbox"/> | <input type="checkbox"/> | <input type="checkbox"/>  | <input type="checkbox"/> |
| Veiligheidsschakelaar wasautomaat       | <input type="checkbox"/> | <input type="checkbox"/> | <input type="checkbox"/>  | <input type="checkbox"/> |
| Waterslot wasautomaat                   | <input type="checkbox"/> | <input type="checkbox"/> | <input type="checkbox"/>  | <input type="checkbox"/> |
| Zonnepanelen                            | <input type="checkbox"/> | <input type="checkbox"/> | <input type="checkbox"/>  | <input type="checkbox"/> |
| Oplaadpunt elektrische auto             | <input type="checkbox"/> | <input type="checkbox"/> | <input type="checkbox"/>  | <input type="checkbox"/> |
|                                         | <input type="checkbox"/> | <input type="checkbox"/> | <input type="checkbox"/>  | <input type="checkbox"/> |
|                                         | <input type="checkbox"/> | <input type="checkbox"/> | <input type="checkbox"/>  | <input type="checkbox"/> |

## Tuin

### Inrichting

|                       |                          |                          |                          |                          |
|-----------------------|--------------------------|--------------------------|--------------------------|--------------------------|
| Tuinaanleg/bestrating | <input type="checkbox"/> | <input type="checkbox"/> | <input type="checkbox"/> | <input type="checkbox"/> |
| Beplanting            | <input type="checkbox"/> | <input type="checkbox"/> | <input type="checkbox"/> | <input type="checkbox"/> |
|                       | <input type="checkbox"/> | <input type="checkbox"/> | <input type="checkbox"/> | <input type="checkbox"/> |

### Verlichting/installaties

|                                            |                          |                          |                          |                          |
|--------------------------------------------|--------------------------|--------------------------|--------------------------|--------------------------|
| Buitenverlichting                          | <input type="checkbox"/> | <input type="checkbox"/> | <input type="checkbox"/> | <input type="checkbox"/> |
| Tijd- of schemerschakelaar/bewegingsmelder | <input type="checkbox"/> | <input type="checkbox"/> | <input type="checkbox"/> | <input type="checkbox"/> |
|                                            | <input type="checkbox"/> | <input type="checkbox"/> | <input type="checkbox"/> | <input type="checkbox"/> |

### Bebouwing

|                                     |                          |                          |                          |                          |
|-------------------------------------|--------------------------|--------------------------|--------------------------|--------------------------|
| Tuinhuis/buitenberging              | <input type="checkbox"/> | <input type="checkbox"/> | <input type="checkbox"/> | <input type="checkbox"/> |
| Kasten/werkbank in tuinhuis/berging | <input type="checkbox"/> | <input type="checkbox"/> | <input type="checkbox"/> | <input type="checkbox"/> |
| (Broei)kas                          | <input type="checkbox"/> | <input type="checkbox"/> | <input type="checkbox"/> | <input type="checkbox"/> |
|                                     | <input type="checkbox"/> | <input type="checkbox"/> | <input type="checkbox"/> | <input type="checkbox"/> |
|                                     | <input type="checkbox"/> | <input type="checkbox"/> | <input type="checkbox"/> | <input type="checkbox"/> |

### Overig

|                         |                          |                          |                          |                          |
|-------------------------|--------------------------|--------------------------|--------------------------|--------------------------|
| Overige tuin, te weten: |                          |                          |                          |                          |
| - (Sier)hek             | <input type="checkbox"/> | <input type="checkbox"/> | <input type="checkbox"/> | <input type="checkbox"/> |
| - Vlaggenmast(houder)   | <input type="checkbox"/> | <input type="checkbox"/> | <input type="checkbox"/> | <input type="checkbox"/> |
| -                       | <input type="checkbox"/> | <input type="checkbox"/> | <input type="checkbox"/> | <input type="checkbox"/> |
| -                       | <input type="checkbox"/> | <input type="checkbox"/> | <input type="checkbox"/> | <input type="checkbox"/> |

### Overig

| Zijn er zaken die geen eigendom zijn van verkoper omdat er sprake is van een leasecontract of huurcontract. Zo ja, neemt verkoper de zaak mee of wordt het betreffende contract overgenomen? | Ja                       | Nee                      | Gaat mee                 | Moet worden overgenomen  |
|---|--------------------------|--------------------------|--------------------------|--------------------------|
| CV   | <input type="checkbox"/> | <input type="checkbox"/> | <input type="checkbox"/> | <input type="checkbox"/> |
| Boiler   | <input type="checkbox"/> | <input type="checkbox"/> | <input type="checkbox"/> | <input type="checkbox"/> |
| Zonnepanelen   | <input type="checkbox"/> | <input type="checkbox"/> | <input type="checkbox"/> | <input type="checkbox"/> |
|   | <input type="checkbox"/> | <input type="checkbox"/> | <input type="checkbox"/> | <input type="checkbox"/> |
|   | <input type="checkbox"/> | <input type="checkbox"/> | <input type="checkbox"/> | <input type="checkbox"/> |
|   | <input type="checkbox"/> | <input type="checkbox"/> | <input type="checkbox"/> | <input type="checkbox"/> |
|   | <input type="checkbox"/> | <input type="checkbox"/> | <input type="checkbox"/> | <input type="checkbox"/> |
| Bijlage(n) over te nemen contracten:   |                          |                          |                          |                          |
| -   |                          |                          |                          |                          |
| -   |                          |                          |                          |                          |



## Aanvullende informatie en Algemene Voorwaarden Pickée Makelaardij

### Na de bezichtiging

Wilt u na de bezichtiging laten weten of u wel of geen belangstelling voor de woning heeft. Als u geen belangstelling heeft, vernemen wij graag de reden. Bent u geïnteresseerd en wenst u nadere informatie of een tweede afspraak voor een bezichtiging, dan kunt u natuurlijk bij ons terecht.

### Woonwensen

Is de woning, die u zojuist heeft bezichtigd toch niet uw droomhuis, dan helpen wij u graag verder met uw zoektocht. Pickée Makelaardij is gespecialiseerd aankoopmakelaar en helpt u graag bij de aankoop van uw nieuwe droomhuis. Zo komt u niet voor vervelende verrassingen te staan.

Als **NVM-aankoopmakelaar** behartigen wij uw belangen als koper en dragen o.a. zorg voor:

- Begeleiding bij een 2e bezichtiging
- Advies met betrekking tot de prijs, oplevering, ontbindende voorwaarden,

bouwkundige keuring, etc.

- Onderhandelen namens u en in overleg met u.
- Beoordeling en doorspreken van de koopovereenkomst.
- Begeleiden bij de inspectie en notaris.
- Eventuele afwikkeling.

Het kopen van een woning is een belangrijke stap. Met de deskundige en objectieve begeleiding door Pickée Makelaardij, bent u verzekerd van een juiste aankoop. Informeer naar de complete aankoopservice.

### Documentatie

Deze informatie is door ons met de nodige zorgvuldigheid samengesteld. Onzerzijds wordt echter geen enkele aansprakelijkheid aanvaard voor enige onvolledigheid, onjuistheid of anderszins, dan wel de gevolgen daarvan. Alle opgegeven maten en oppervlakten zijn indicatief.

### Onderhandeling

Een mondelinge overeenstemming tussen de particuliere verkoper en de particuliere koper is niet rechtsgeldig. Met andere woorden: er is geen koop. Er is pas sprake van een rechtsgeldige koop als de particuliere verkoper en de particuliere koper de koopovereenkomst hebben ondertekend. Dit vloeit voort uit artikel 7:2 Burgerlijk Wetboek. Een bevestiging van de mondelinge overeenstemming per e-mail of een toegestuurd concept van de koopovereenkomst wordt overigens niet gezien als een 'ondertekende koopovereenkomst'. (schriftelijkheidsvereiste)

### Koopakte

Tenzij anders vermeld zal de koopakte worden opgemaakt door ons kantoor conform de model koopakte, opgesteld door de Nederlandse Vereniging van Makelaars in onroerende goederen en vastgoeddeskundigen (NVM), de Consumentenbond en de Vereniging Eigen Huis. Hierin wordt standaard opgenomen een waarborgsom of bankgarantie van 10% van de koopsom. De koper dient deze onmiddellijk nadat het financieringsvoorbehoud is verlopen bij de desbetreffende notaris te deponeren.

Doorgaans kiest de koper een notaris. Om de verkoper van een object niet onevenredig te benadelen bij de te maken notariële kosten voor het royement (=doorhalen) van de hypotheek, zal de volgende clausule standaard in iedere koopovereenkomst worden opgenomen:



"Indien de in artikel 3.1 door koper aangewezen notaris voor royementskosten (doorhalingskosten) aan verkoper meer in rekening brengt dan de gebruikelijke € 200 inclusief BTW (per hypothecaire inschrijving), komen deze meerkosten voor rekening van koper."

### **Ontbindende voorwaarden financiering**

Wij beschouwen het als vanzelfsprekend dat een aspirant koper, alvorens in onderhandeling te treden dan wel tot aankoop over te gaan, zich heeft laten informeren omtrent zijn financieringsmogelijkheden. Bij een verzoek tot het opnemen van een ontbindende voorwaarde in verband met het verkrijgen van een hypotheek, kan een financiële toets bij onze hypotheekadviseur als verplicht worden gesteld door onze opdrachtgever.

Wilt u weten of aankoop van deze woning financieel gezien mogelijk is? Neemt u dan contact met ons op voor het maken van een vrijblijvende afspraak met onze hypotheekadviseurs. Zij geven u onafhankelijk advies en hebben contact met diverse bankinstellingen. Ook met vragen over woonverzekeringen kunt u bij onze adviseurs terecht.

### **Asbest**

Asbest is in het verleden veel toegepast in de bouw vanwege de goede eigenschappen die het materiaal bezit. Sedert 1 juli 1993 is de verkoop van asbesthoudende materialen in Nederland echter verboden. Woningen die voor die datum zijn gebouwd kunnen dus nog asbesthoudende materialen bevatten. In de koopakte zal dan ook bij die woningen een clause worden opgenomen waarin koper verklaart bekend te zijn met de eventuele aanwezigheid van asbesthoudende materialen en deze te aanvaarden.



**Pickée Makelaardij**  
**Kerkplein 18**  
**6372 EZ, LANDGRAAF**  
**Tel: 045-5326767**

**E-mail: [info@pickee.nl](mailto:info@pickee.nl)**