

VRIJBLIJVENDE INFORMATIE

TE KOOP

Landstraat 8-17 Aalten



blekkink
makelaardij bv



**Je voelt je thuis
bij blekkink**

WONEN & BUSINESS

•

TAXATIES

•

NIEUWBOUW

Landstraat 8-17 Aalten

Mooi in het centrum gelegen leuk en sfeervol

WOONAPPARTEMENT

op de tweede verdieping van het fraaie appartementencomplex Hof van Leerink. De woning beschikt over een eigen parkeerplaats en berging in de parkeerkelder.

Via de Landstraat kom je bij het fraaie complex, eenmaal binnen kom je in de representatieve hal met postbussen, trappenhuis en liftinstallatie.

Indeling

entree/hal, toilet, sfeervolle woonkamer met balkon en open keuken, cv-ruimte, slaapkamer met aansluitend badkamer met douche, sanibroyeur, wastafelmeubel en aansluiting voor wasmachine en droger.

Kerngegevens

- Bouwjaar: 2009.
- Woonopp.: ca. 55 m².
- Inpandige berging: ca. 6 m².
- Verwarming via cv-ketel (2009).
- Compleet geïsoleerd.
- Energielabel: A.
- Servicekosten: € 190,83 per maand.

Landstraat 8-17 Aalten

Overige informatie

- Het appartementencomplex heeft een markante en sfeervolle uitstraling.
- Eigen parkeerplaats in ruime parkeerkelder, met de auto bereikbaar via autolift installatie.
- Keuken v.v. keramische kookplaat, afzuigkap en koel-/ vriescombinatie.
- Video intercomsysteem aanwezig in de woning.
- Uitstekende ligging, nabij winkels en voorzieningen en het openbare parkeerterrein het Lage Blik.

Locatie

Aalten heeft een gezellig centrum met een scala aan winkels en voorzieningen als speciaalzaken, restaurants, uitgaansgelegenheden, musea, bibliotheek enz.

In het buitengebied kun je fijn wandelen en fietsen.

Aalten heeft basis en voortgezet onderwijs en tal van sportactiviteiten.


Meerdere supermarkten, medische voorzieningen en het treinstation met verbinding naar Arnhem en Winterswijk- Zutphen zijn op fietsafstand.

De A18 en A12 richting Doetinchem en Arnhem zijn in ruim 10 minuten te bereiken. Tegelijk zijn er goede verbindingen met omliggende plaatsen als Winterswijk, Groenlo en het Duitse Bocholt.

- Aanvaarding in overleg.
- Vraagprijs vanaf € 227.500,- k.k.






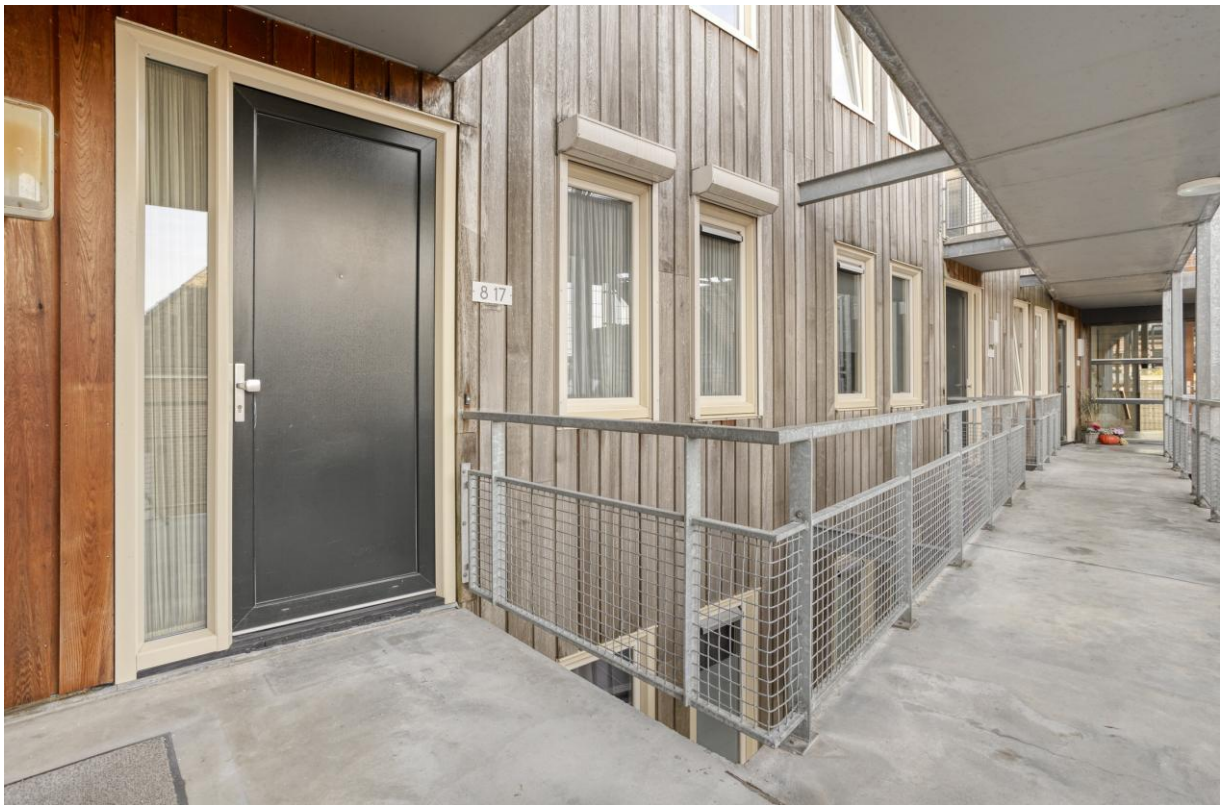










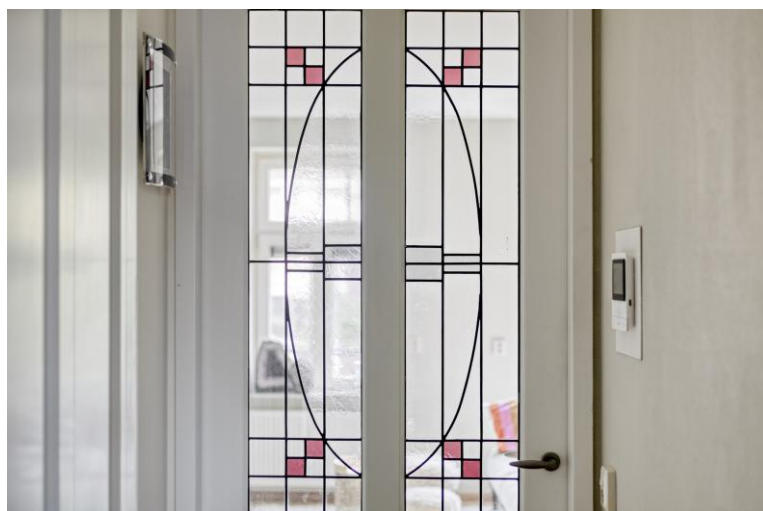




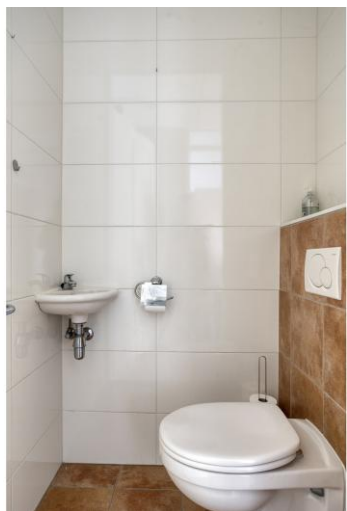

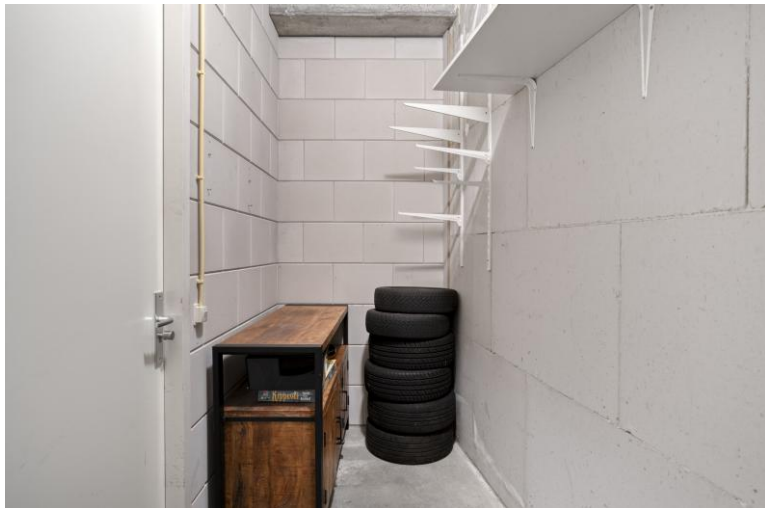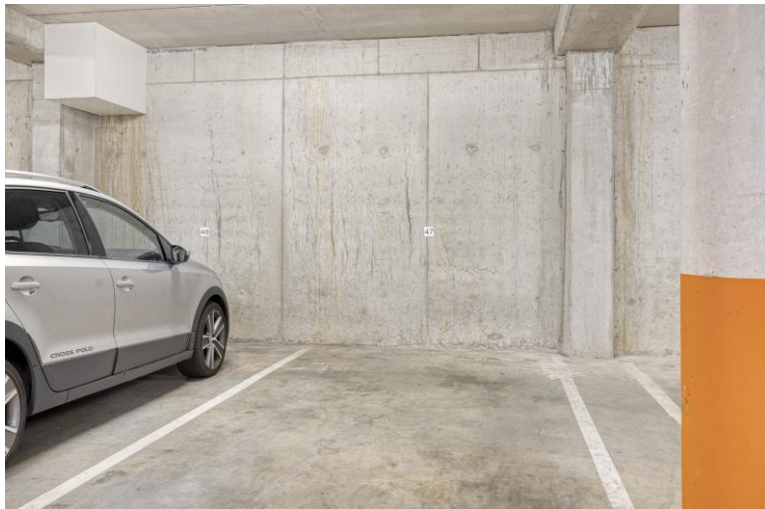


Plattegrond

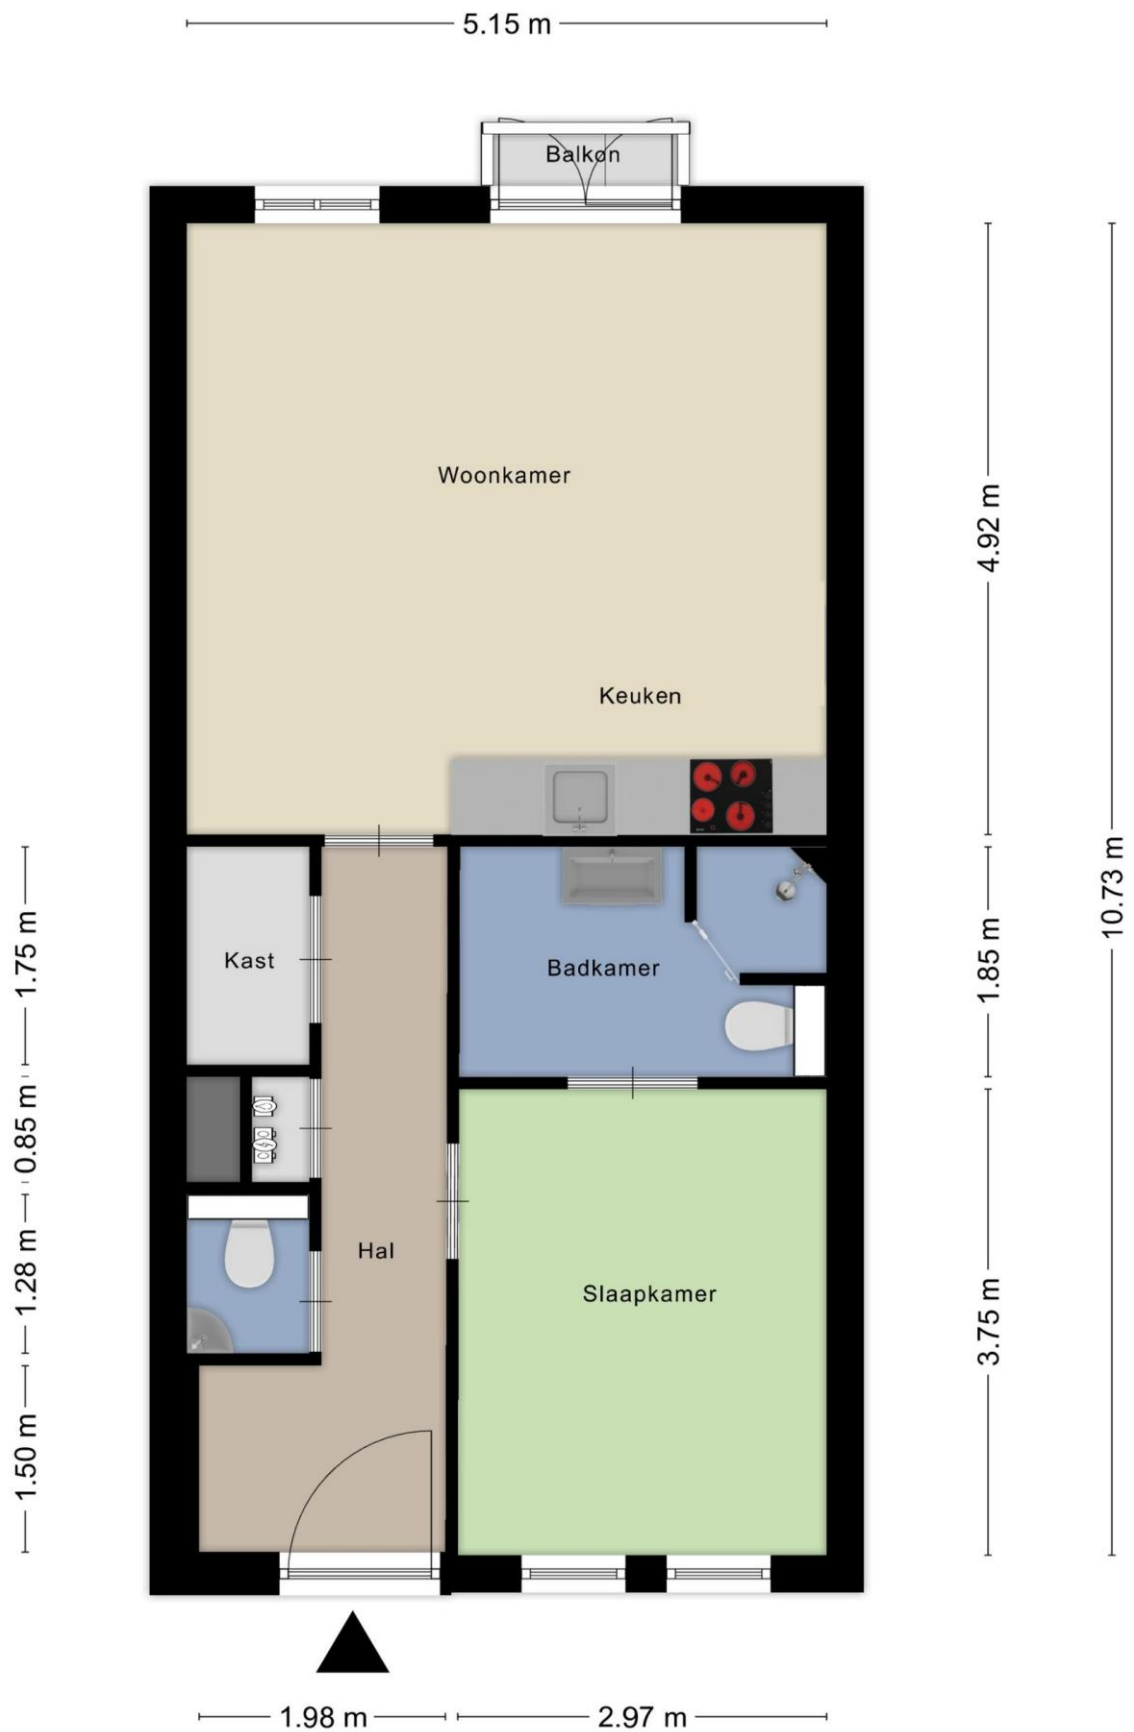

Plattegrond

berging

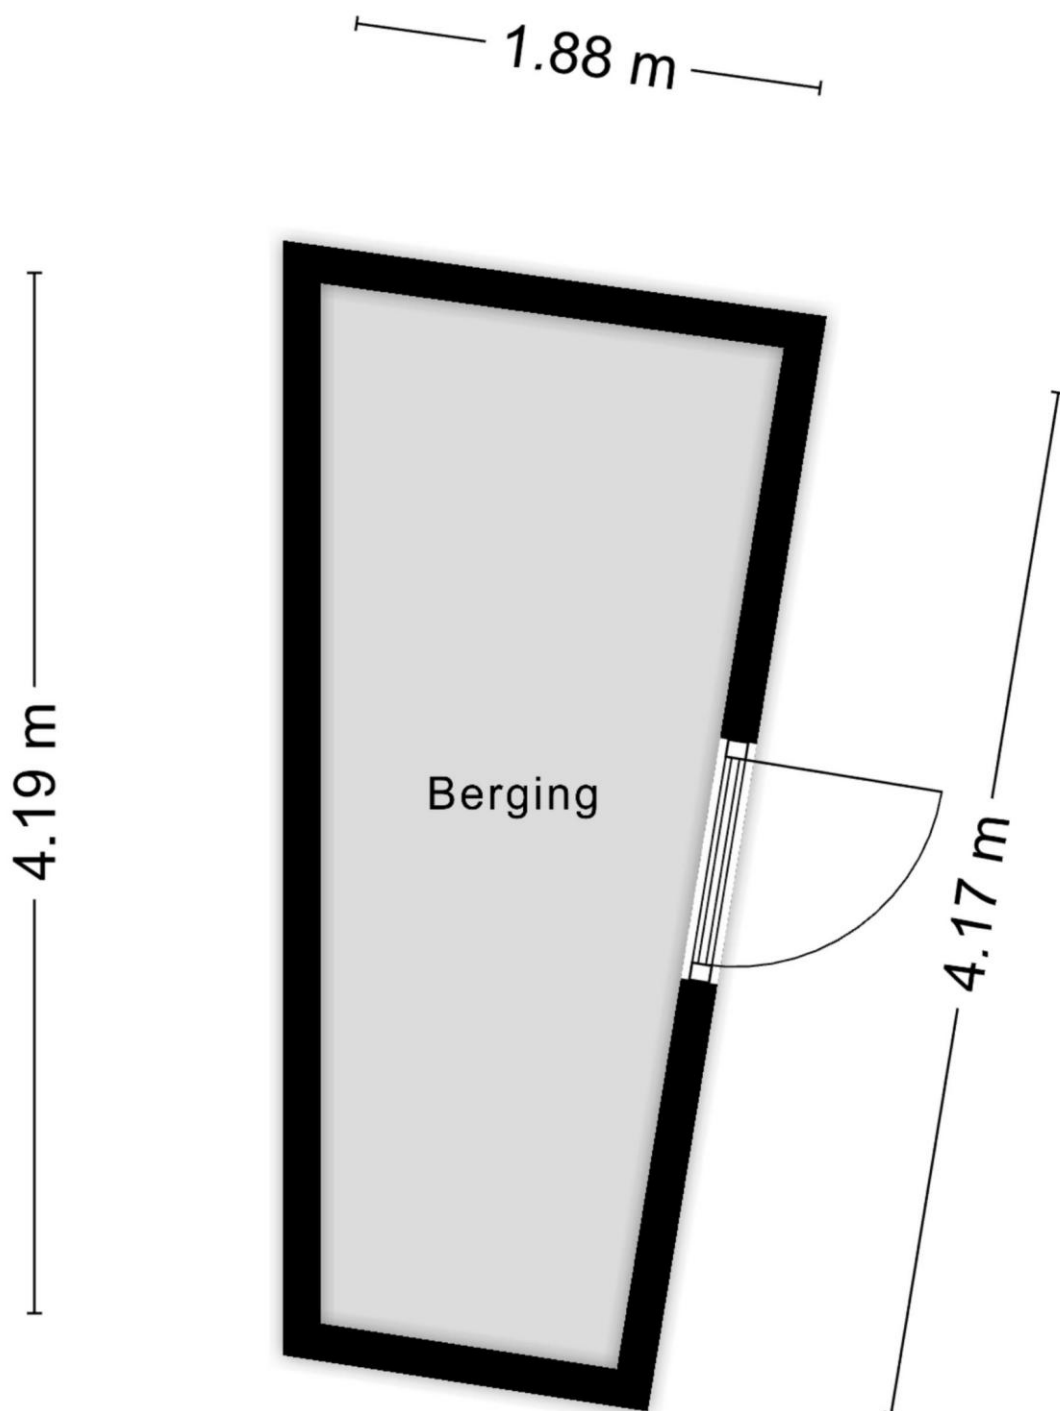

Aan de plattegronden kunnen geen rechten worden ontleend
© Zibber www.zibber.nl

Kadastraal bericht

Kadastrale aanduiding Aalten I 12508 A22

Kadastrale objectidentificatie: 076621250810022

Voor in de splitsing betrokken rechten raadpleeg 'ontstaan uit'

Locatie Landstraat 8 17

7121 CR Aalten

Locatiegegevens zijn ontleend aan de Basisregistratie Adressen en Gebouwen

BAG identificatie [0197010000034620](#)

Omschrijving Wonen (appartement)

Kadastrale aanduiding Aalten I 12508 A47

Kadastrale objectidentificatie: 076621250810047

Voor in de splitsing betrokken rechten raadpleeg 'ontstaan uit'

Omschrijving Parkeren

Kadastrale kaart



Deze kaart is noordgericht

Schaal 1: 500

12345
25

Perceelnummer

Huisnummer

Vastgestelde kadastrale grens

Voorlopige kadastrale grens

Administratieve kadastrale grens

Bebouwing

Kadastrale gemeente Aalten

Sectie I

Perceel 8924

Aan dit uittreksel kunnen geen betrouwbare maten worden ontleend.

De Dienst voor het kadaster en de openbare registers behoudt zich de intellectuele eigendomsrechten voor, waaronder het auteursrecht en het databankenrecht.

Voor een eensluidend uittreksel, geleverd op 11 september 2026

De bewaarder van het kadaster en de openbare registers

kadaster

Landstraat 8-17 Aalten

Voor de onderstaande zaken –ongeacht of zo roerend dan wel onroerend zijn- geldt dat ze soms wel en soms niet in de woning achterblijven. De lijst is bedoeld om duidelijkheid te scheppen om discussies achteraf te voorkomen.

Let op! Indien er geen duidelijkheid bestaat omtrent een zaak en/of indien er geen nadere afspraken zijn gemaakt over een zaak betekent dit dat de betreffende zaak wordt meegenomen door verkoper en dus **niet** achterblijft in de woning.

Interieur	blijft achter	gaat mee	ter overname	n.v.t.
Verlichting				
Inbouwspots / Dimmers				■
Opbouwspots / Armaturen / Lampen / Dimmers		■		
Losse (hang)lampen				■
(Losse)kasten, legplanken				
	■			
Raamdecoratie / zonwering binnen				
Gordijnrails				■
Gordijnen				■
Overgordijnen				■
Vitrages	■			
Rolgordijnen/ rolluiken	■			
Lamellen				■
Jaloezieën				■
(losse) horren / rolhorren				■
Vloerdecoratie				
Vloerbedekking				■
Parketvloer				■
Houten vloer(delen)				■
Laminaat	■			
Plavuizen				■

Verwarming

(voorzet)openhaard met toebehoren		☐
Allesbrander		☐
Houtkachel		☐
(Gas)kachels		☐
Designradiator(en)		☐
Radiatorafwerking		☐

Overige

Spiegelwanden		☐
Schilderij ophangstelsysteem		☐

Keuken

blijft achter

gaat mee

ter overname

n.v.t.

Keukenblok (met bovenkasten)



Keuken (inbouw)apparatuur

Kookplaat	☐		
(Gas)fornuis			☐
Afzuigkap	☐		
Magnetron		☐	
Oven		☐	
Combi-oven / combimagnetron			☐
Koelkast			☐
Vriezer			☐
Koel-vriescombinatie	☐		
Vaatwasser	☐		
Quooker			☐
Koffiezetapparaat			☐
Frontje koelkast	☐		
Keukenaccessoires			

Sanitair / Sauna	blijft achter	gaat mee	ter overname	n.v.t.
Toilet met toebehoren				
Toilet	☒			
Toiletrolhouder	☒			
Toiletborstel(houder)				☒
Fontein	☒			
Badkamer met toebehoren				
Ligbad				☒
Jacuzzi / whirlpool				☒
Douche (cabine/scherf)	☒			
Stoomdouche (cabine)				☒
Wastafel				☒
Wastafelmeubel	☒			
Planchet				☒
Toiletkast				☒
Toilet	☒			
Toiletrolhouder				☒
Toiletborstel (houder)				☒
Sauna met toebehoren				
				☒
Exterieur / installaties / veiligheid/energiebesparing	blijft achter	gaat mee	ter overname	n.v.t.
Schotel / antenne				☒
Brievenbus	☒			
(Voordeur)bel	☒			
Alarminstallatie				☒
(Veiligheids)sloten en overige inbraakpreventie				☒
Rookmelders	☒			
Screens / rolluiken	☒			
CV met toebehoren	☒			
Klokthermostaat	☒			
Warmtevoorziening				
Via CV-installatie	☒			
Boiler	☒			
Close-in boiler				☒
Geiser				☒

Mechanische ventilatie				
Luchtbehandeling				
Isolatievoorzieningen (voorzetramen / radiatoren)				
Telefoonaansluiting/ internetaansluiting				
Veiligheidsschakelaar wasautomaat				
Waterslot wasautomaat				
Zonnepanelen				
Oplaadpunt elektrische auto				
Tuin	blijft achter	gaat mee	ter overname	n.v.t.
Inrichting				
Tuinaanleg / bestrating				
Beplanting				
Verlichting / Installaties				
Buiten verlichting				
Tijd- of schemerschakelaar / bewegingsmelder				
Bebouwing				
Tuinhuis / buitenberging				
Kasten / werkbank in tuinhuis / berging				
Broeikas				
Overige tuin				
(Sier)hek				
Vlaggenmast(houder)				

Zijn er zaken die geen eigendom zijn van verkoper omdat er sprake is van een leasecontract. Zo ja, neemt de verkoper de zaak mee of moet het betreffende contract worden overgenomen?	ja	nee	gaat mee	moet worden overgenomen
CV / geiser / boiler		☒		
Keuken / tuin / kozijnen		☒		
Intelligente thermostaten e.d.		☒		
Stadsverwarming		☒		
Zonnepanelen		☒		

Bijlage(n) over te nemen contracten:

Aanvullende informatie

Na de bezichtiging

Een verkoper wacht na een bezichtiging vaak in spanning uw reactie op de woning af. Wij verzoeken u dan ook vriendelijk uw mening over de woning op zo kort mogelijke termijn aan ons kenbaar te maken, ook als u besluit af te zien van verdere belangstelling.

Onderzoeksplicht koper

Deze woningpresentatie beoogt geen uitputtende lijst te geven met betrekking tot mogelijke aanwezige gebreken in het aangeboden. De informatie die is vermeld, is gekregen van de eigenaar/verkoper, uit eigen waarnemingen ter plaatse en waar van toepassing van een bouwkundig rapport en heeft als bedoeling om de koper zo goed mogelijk te informeren en tegelijk te voldoen aan de op verkoper rustende mededelingsplicht. Op grond van het Burgerlijk Wetboek rust op de koper van een woning een onderzoeksplicht. Dit houdt in dat de koper zelf verantwoordelijk is voor de beoordeling of de woning de eigenschappen zal bezitten om te voldoen voor het gebruik dat hij van de woning zal maken.

Voorwaarden bij aankoop van de woning

Zodra er overeenstemming is bereikt over de prijs, de opleverdatum en eventuele andere voorwaarden zal er door Blekkink makelaardij een koopovereenkomst conform het NVM-model worden opgemaakt. De koop komt tot stand op het moment dat beide partijen deze schriftelijke overeenkomst hebben getekend. Na ontvangst van een getekende koopakte heeft koper een wettelijke bedenktijd van drie dagen. Tenzij anders is aangegeven is de keuze van de notaris voorbehouden aan de koper. In de koopovereenkomst wordt verder de verplichting voor koper opgenomen tot het stellen van een bankgarantie of waarborgsom ter grootte van 10% van de koopsom. Indien overeengekomen kan in de koopovereenkomst een voorbehoud ten behoeve van het verkrijgen van een hypotheek worden opgenomen.

Rechtsgeldige koopovereenkomst pas ná ondertekening

Een mondelinge overeenstemming tussen de particuliere verkoper en de particuliere koper is niet rechtsgeldig. Met andere woorden: er is geen koop. Er is pas sprake van een rechtsgeldige koop als de particuliere verkoper en de particuliere koper de koopovereenkomst hebben ondertekend. Dit vloeit voort uit artikel 7:2 Burgerlijk Wetboek. Een bevestiging van de mondelinge overeenstemming per e-mail of een toegestuurd concept van de koopovereenkomst wordt overigens niet gezien als een 'ondertekende koopovereenkomst'.

Verkoop eigen woning

Wij bepalen gratis de waarde van uw woning! U kunt ons bellen (0543-476781) of mailen (info@blekkinkmakelaardij.nl) voor het maken van een vrijblijvende afspraak bij u thuis.

Vrijblijvende aanbieding

Hoewel deze objectinformatie met zorg is samengesteld, blijft de mogelijkheid bestaan dat er fouten en/of onvolledigheden in de informatie aanwezig zijn. Noch de verkoper noch ons kantoor aanvaardt in dit geval enige aansprakelijkheid. Alle verstrekte informatie dient gezien te worden als een uitnodiging om in onderhandeling te treden en bevat derhalve slechts een vrijblijvende aanbieding. Een bieding gelijk aan de gestelde vraagprijs doet dan ook niet direct een koopovereenkomst tot stand komen. Bij het vermelden van maten die zijn overgenomen uit (bouw)tekeningen kan de maatvoering afwijken van de werkelijkheid. Hieraan kan door de kopers geen enkel recht worden ontleend.

Elders geslaagd?

Taxatierapport

Mocht u elders geslaagd zijn, dan kunt u bij ons terecht voor een NVM-taxatierapport ten behoeve van de financiering van uw nieuwe huis. Deze uitgebreide rapporten worden door iedere geldverstrekker geaccepteerd en kunnen wij u aanbieden tegen een scherp tarief!

Advies en begeleiding bij aankoop

Wij begeleiden u graag bij de aankoop van een woning. Als lokale marktdeskundigen kennen wij de markt op ons duimpje, inspecteren wij de woning uitgebreid, voeren we de onderhandelingen en zorgen we voor een correcte (juridische) afhandeling na aankoop. Vraag gerust naar de mogelijkheden!