

Boerhaavestraat 1

Reeuwijk

€ 415.000 k.k.

Kenmerken



Woonoppervlakte
122 m²



Perceeloppervlakte
140 m²



Inhoud
426 m³



Aantal kamers
5



Energielabel
E



Omschrijving

Ruime Hoekwoning met een woonoppervlakte van circa 122m². De woning is voorzien van een ruime tuin op het zuiden, een carport en vier slaapkamers. De woning is gelegen in een zeer geliefde en kindvriendelijke woonwijk. Diverse basisscholen, winkels en sportvoorzieningen zijn op loopafstand bereikbaar. Verschillende uitvalswegen richting Utrecht, Den Haag en Rotterdam bevinden zich op korte afstand.

- Ruime hoekwoning;
- Circa 122 m² woonoppervlakte;
- Energielabel E;
- Deel van de kozijnen is recent vervangen;
- Gelegen in een zeer geliefde en kindvriendelijke woonwijk;
- Praktische bijkeuken met veel bergruimte;
- Vier slaapkamers verdeeld over twee verdiepingen;
- Tuin met achterom en gelegen op het zuiden;
- Veranda voorzien van elektra en een heater;
- De erfpacht is afgekocht nu volledig eigendom;
- Deel van de zijtuin is huur gemeente;




Via de hal is er toegang tot de woonkamer. De lichte woonkamer beschikt over een open haard met een grote, robuuste houten schouw. Aan de achterzijde staat de open keuken, die direct in verbinding staat met het eetgedeelte. De keuken is praktisch ingericht en beschikt onder meer over een oven/magnetron, kookplaat, afzuigkap, spoelbak en vaatwasser. Aansluitend bevindt zich de ruime bijkeuken. Hier is veel bergruimte aanwezig in de vorm van diverse bergkasten. Vanuit de bijkeuken is er toegang tot de tuin.

Overloop met toegang tot alle vertrekken. Aan de voorzijde bevindt zich een slaapkamer met vaste kast. De tweede slaapkamer ligt aan de achterzijde en beschikt eveneens over een vaste kast. De badkamer ligt aan de achterzijde en is compleet betegeld. Hier bevindt zich een inloopdouche, een hangend toilet en een dubbele wastafel met meubel. Daarnaast is er op deze verdieping een extra, compacte kamer aanwezig. Deze ruimte kan bijvoorbeeld worden gerenoveerd tot washok of kan gebruikt worden als bergruimte, kleedruimte of als praktische plek voor huishoudelijke voorzieningen.

Overloop met toegang tot twee slaapkamers. Op de overloop bevinden zich de aansluitingen voor de wasmachine en droger. Ook staat hier de cv-ketel (Remeha 2021) opgesteld. Aan de voorzijde van de woning bevindt zich een royale slaapkamer met een groot, nieuw kozijn. De slaapkamer aan de achterzijde geeft toegang tot de bergvliering.




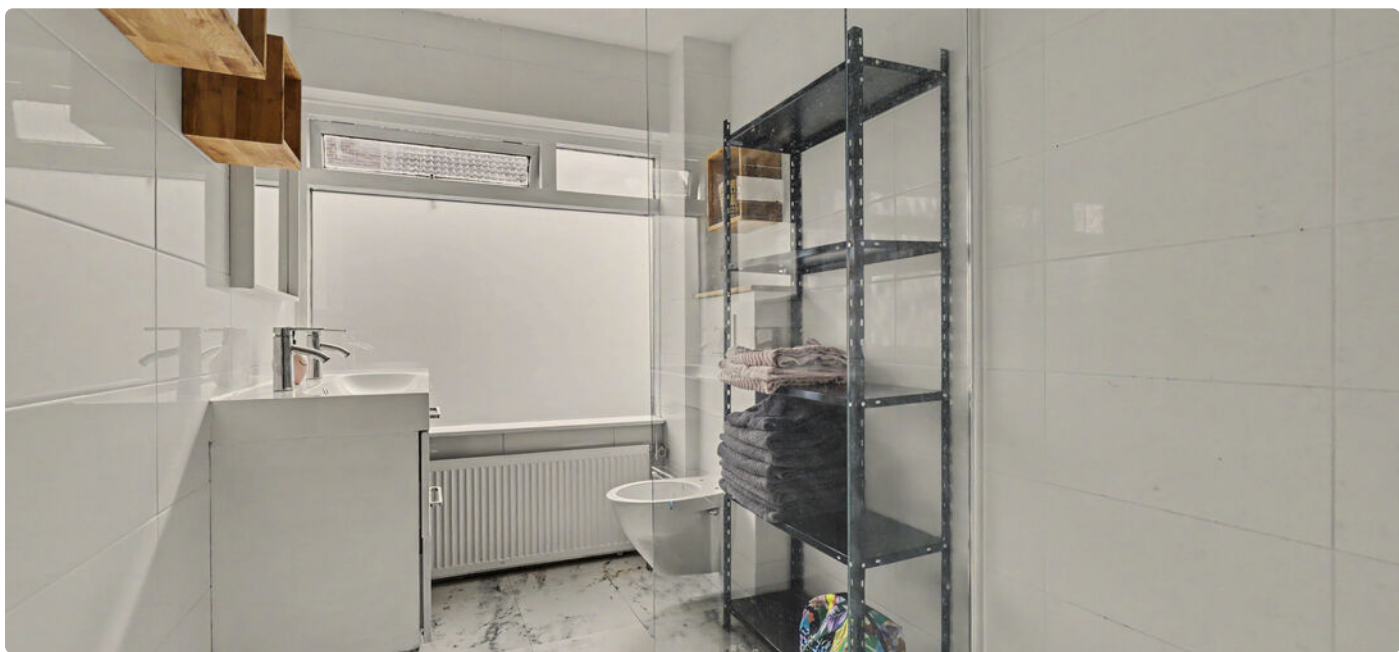





Plattegrond

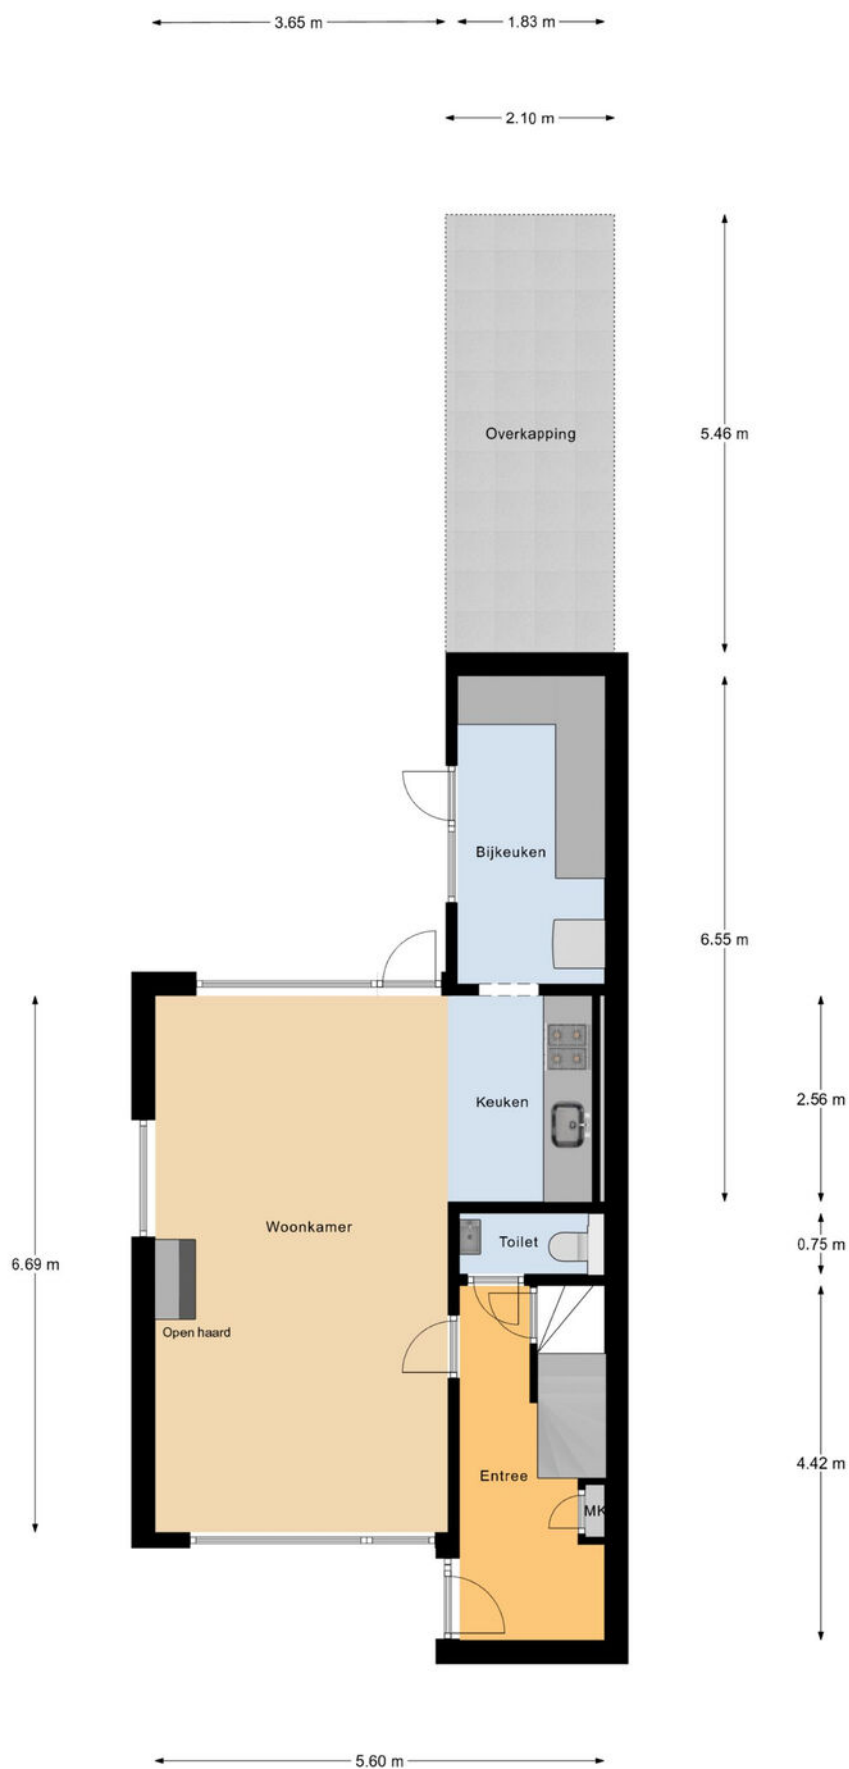


Begane Grond

Plattegrond



Begane Grond Tuin

Plattegrond

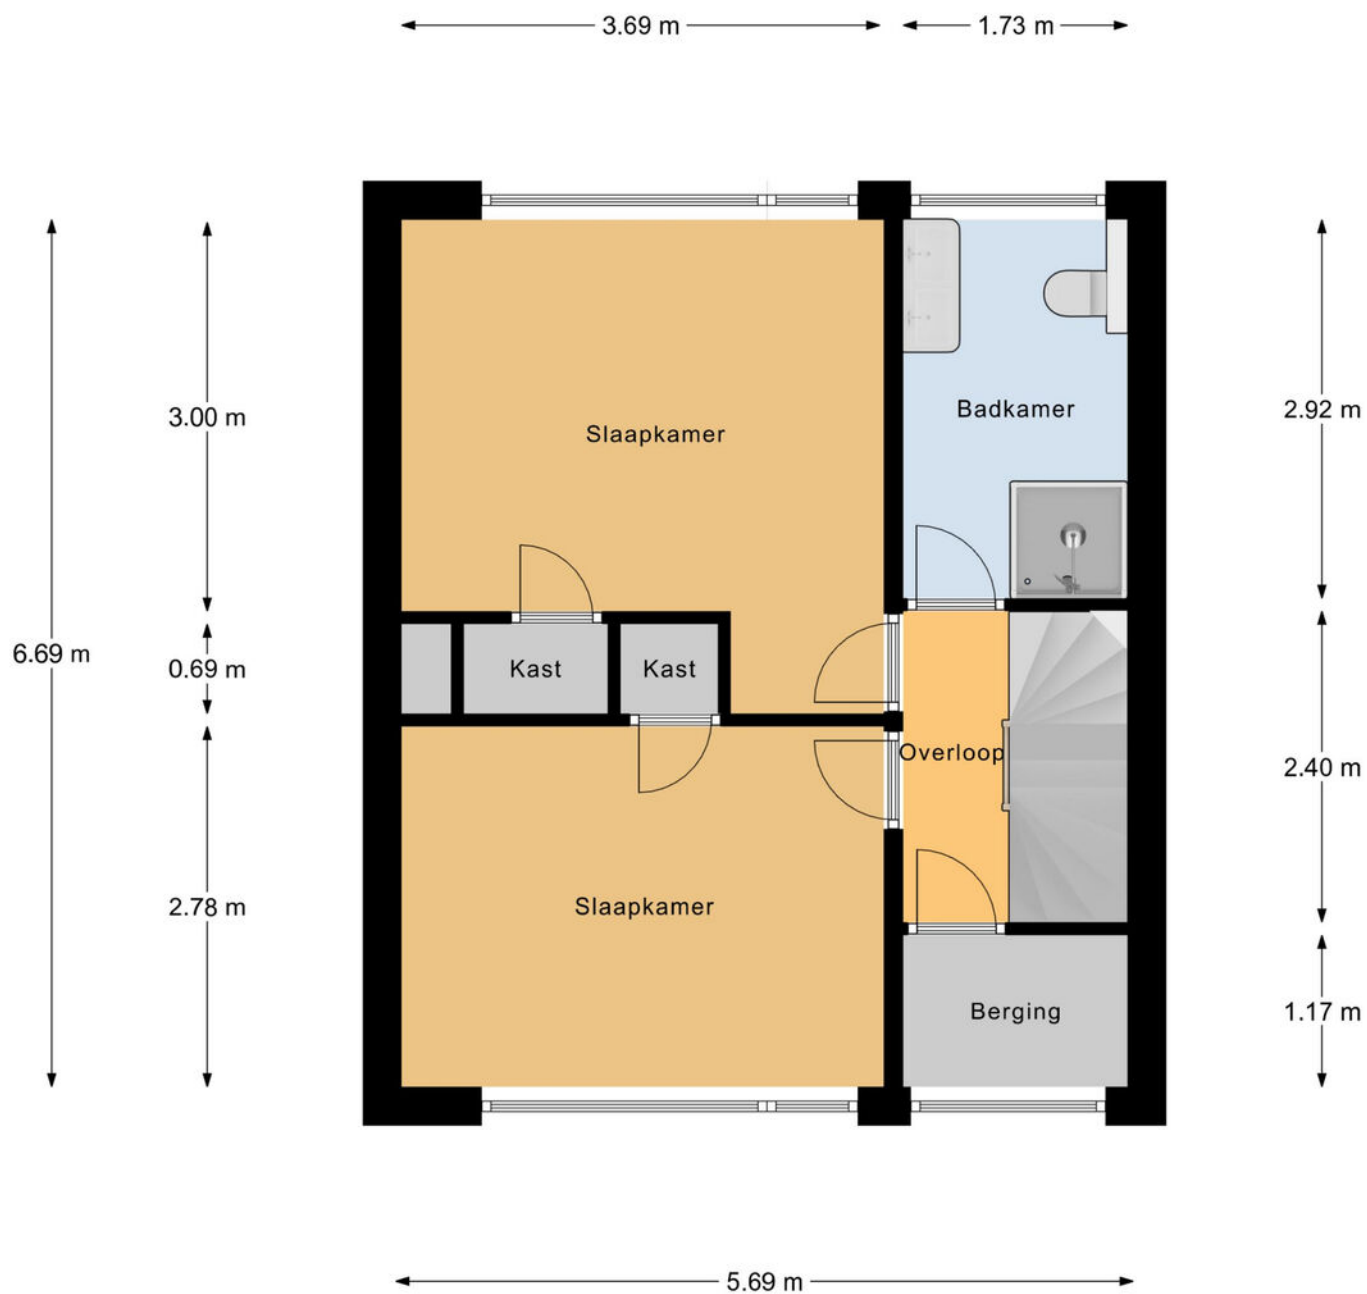


1e Verdieping

Plattegrond



2e Verdieping

Plattegrond

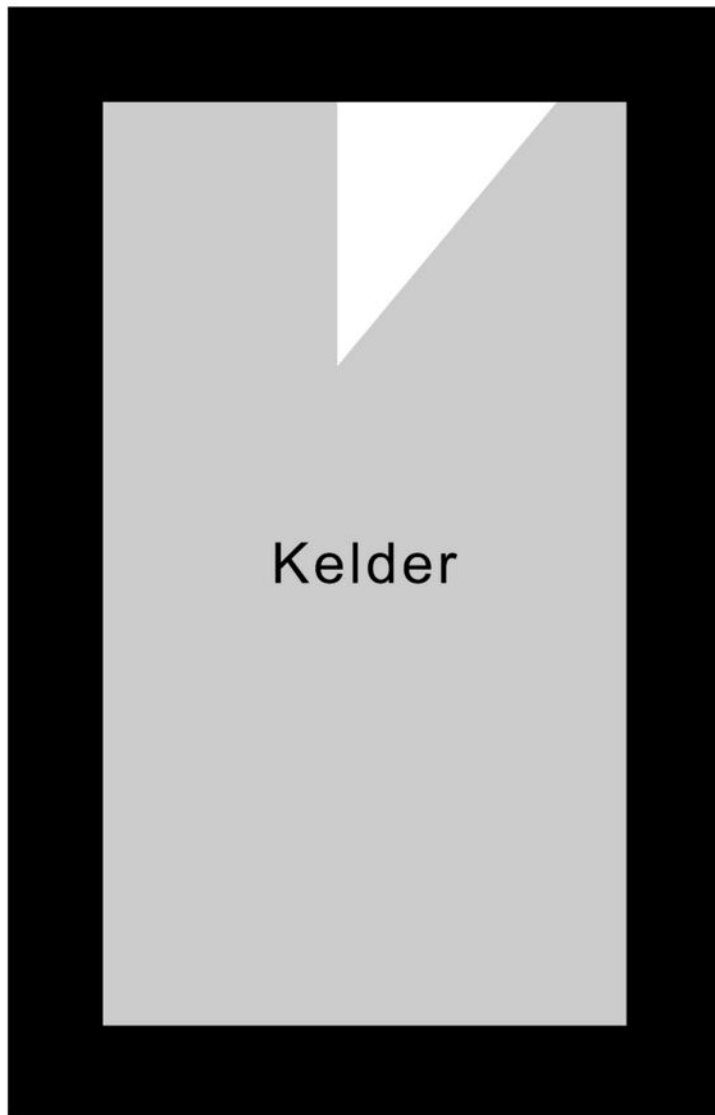

2.91 m


1.65 m

Kelder

Plattegrond

3.10 m

2.78 m

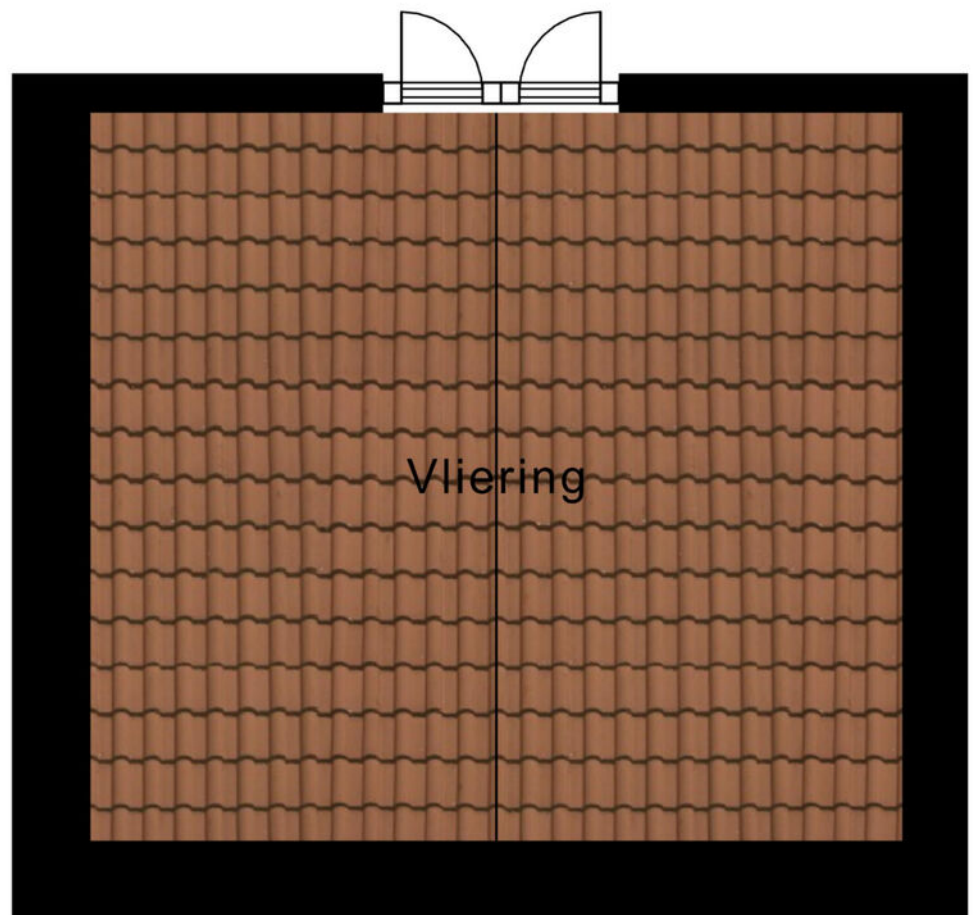

Vliering

Kadastrale kaart

Uw referentie: Boerhaave 1



12345

Deze kaart is noordgericht

Perceelnummer

Huisnummer

Vastgestelde kadastrale grens

Voorlopige kadastrale grens

Administratieve kadastrale grens

Bebouwing

Schaal 1: 500

Kadastrale gemeente

Sectie

Perceel

Reeuwijk

B

2425



Aan dit uittreksel kunnen geen betrouwbare maten worden ontleend.
De Dienst voor het kadaster en de openbare registers behoudt zich de intellectuele
eigendomsrechten voor, waaronder het auteursrecht en het databankenrecht.

Voor een eensluidend uittreksel, geleverd op 20 augustus 2026
De bewaarder van het kadaster en de openbare registers

kadaster




Locatie

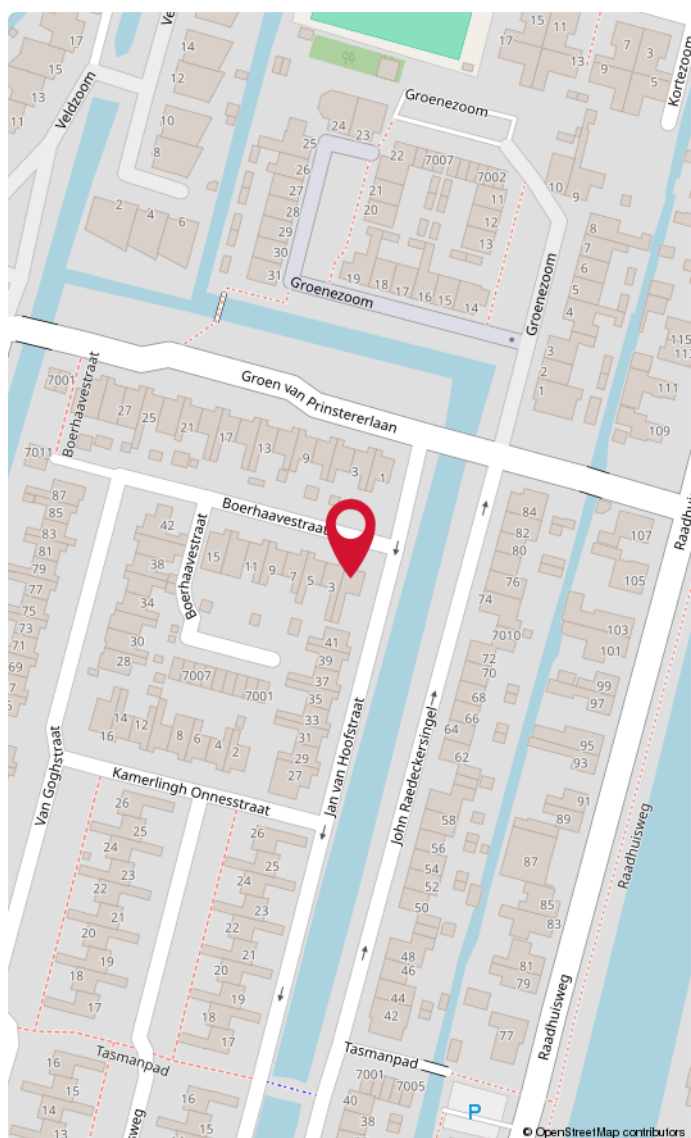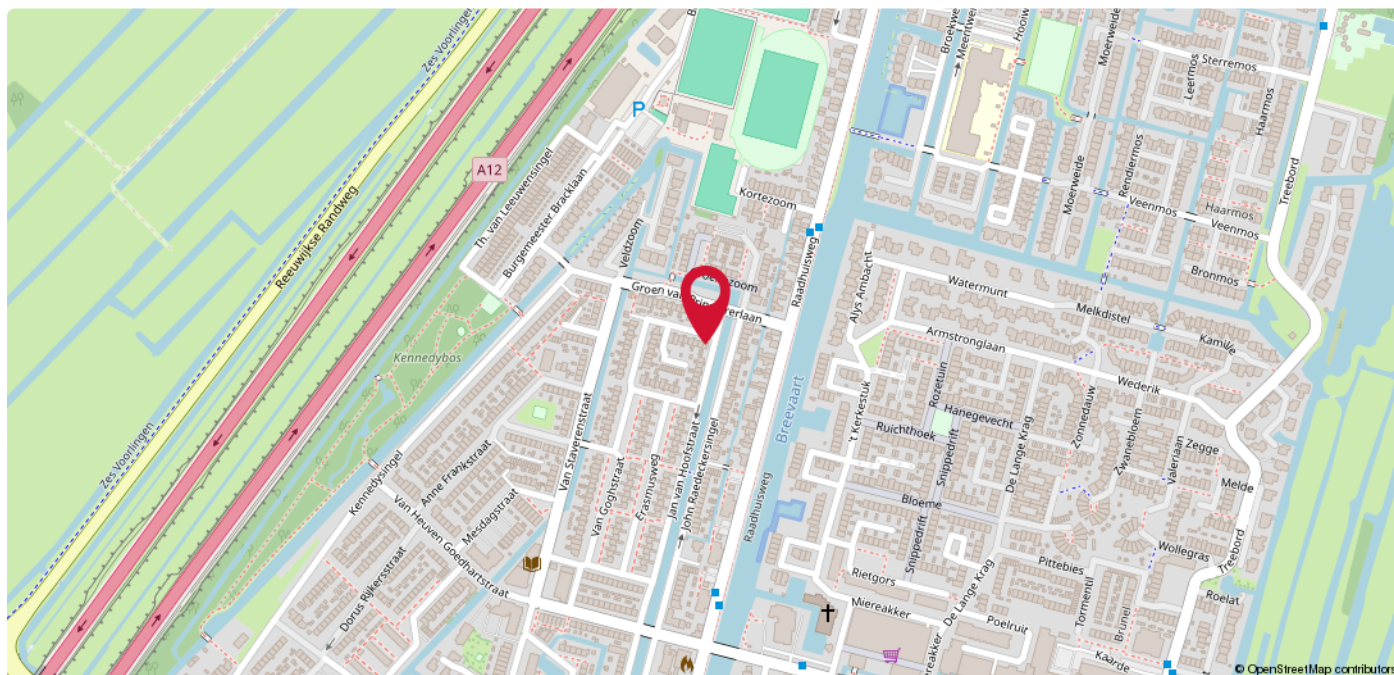

Reeuwijk-Brug

Reeuwijk-Brug, waar wonen aan het water een kenmerkend beeld is. Ontdek diverse woningen met directe vaarverbinding richting het schitterende natuurgebied van de Reeuwijkse plassen. Kindvriendelijk met een scholengemeenschap, buitenzwembad "de Fuut" uitgebreide sportvoorzieningen, maar ook een levendig centrum met een variatie aan winkels en gezellige horecagelegenheden. Verken het prachtige wandelgebied, geniet van de Surfplas met een leuk zandstrandje en ontdek de overvloed aan recreatiemogelijkheden.

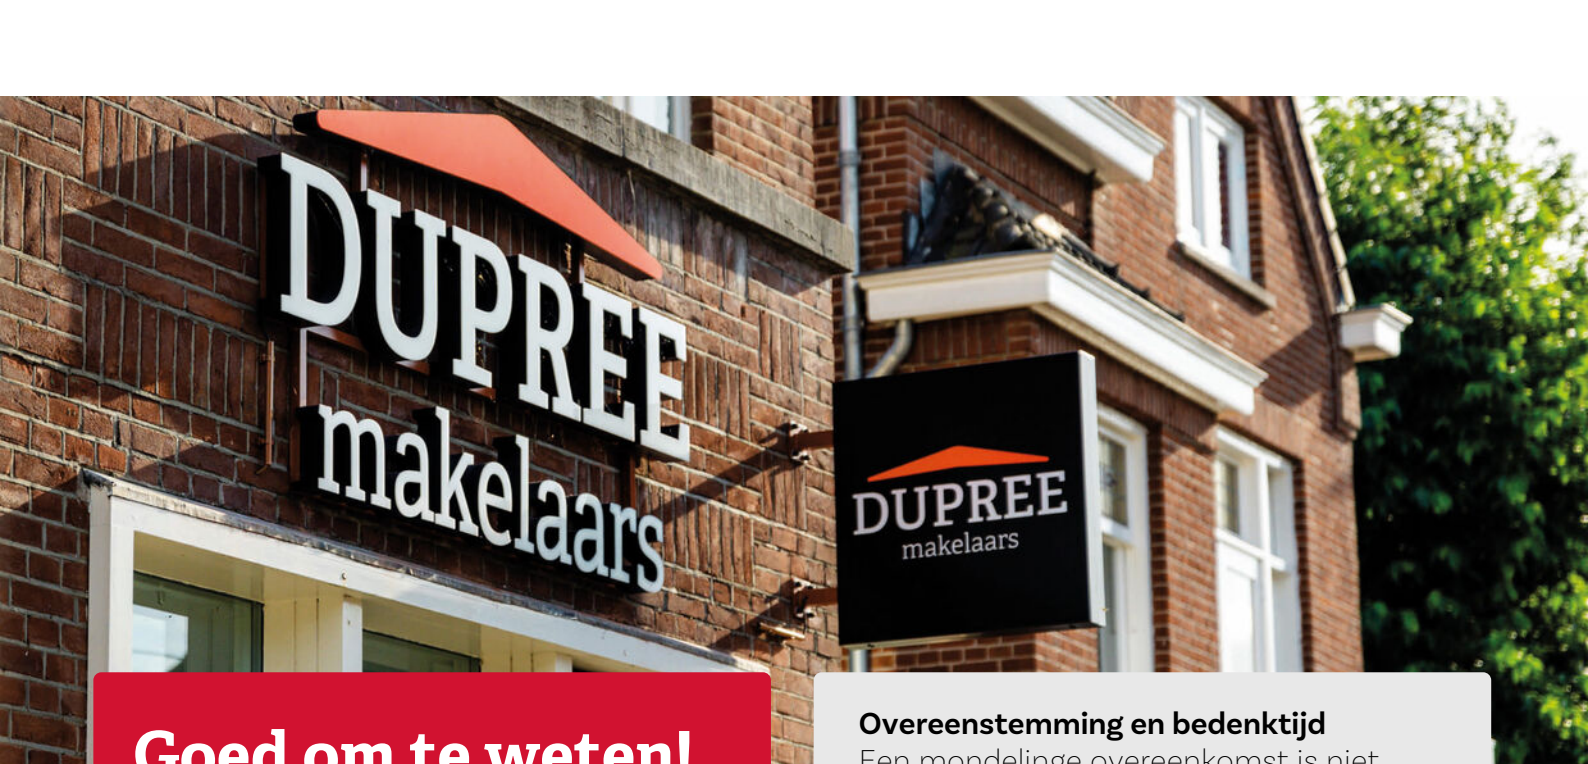The image shows the exterior of a brick building housing a real estate office. A large, white, three-dimensional sign on the wall reads 'DUPREE makelaars'. Above the sign is a small orange roof-like graphic. To the right, a black rectangular sign with a white border also features the 'DUPREE makelaars' logo and name, with the same orange roof graphic above the name. The building has white-framed windows and a brick facade. Green foliage is visible in the background on the right.

DUPREE makelaars

DUPREE makelaars

Goed om te weten!

Meldingsplicht en onderzoeksplicht

De verkoper heeft een wettelijke plicht om eventuele gebreken te melden als die hem bekend zijn. Dit zorgt ervoor dat bij elke verkoop, de informatie over de woning zuiver over gaat op een koper en hier geen vragen over ontstaan. Een koper heeft daarentegen een wettelijke onderzoeksplicht. Dit houdt in dat hij zich moet inspannen om de staat van de woning te (laten) onderzoeken. Zaken die bij verkoper niet bekend zijn, kan een verkoper niets over melden. Denk aan bijvoorbeeld de bouwkundige staat van het pand of de fundering.

Interesse in de woning?

Als je interesse hebt in de woning dan kun je een bod uitbrengen. Duidelijkheid over de biedingsprocedure is van groot belang. Een bod is meer dan alleen de prijs, want ook de voorwaarden zijn een belangrijk onderdeel uit van jouw bod. Denk aan de gewenste opleverdatum, voorbehoud van financiering en een bouwtechnische keuring. Wij vragen je altijd het bod (ook) via [Move.nl](https://www.move.nl) in te dienen. Nadat wij het bod voorleggen aan de verkoper, komen we zo snel mogelijk bij je terug met een reactie.

Overeenstemming en bedenktijd

Een mondelinge overeenkomst is niet geldig. Pas als de koopovereenkomst door de koper en verkoper is getekend is er sprake van een rechtsgeldige koop. Sinds 1 september 2003 is de 'wet koop onroerende zaken' van kracht. Voor de woningmarkt zijn er twee varianten. Bij de eerste variant heeft een particuliere koper drie dagen bedenktijd. Binnen die dagen kan de overeenkomst zonder opgave van reden ongedaan gemaakt worden. De bedenktijd begint op de dag die volgt op de dag dat de koper een kopie van de door beide partijen getekende koopakte heeft ontvangen. Bij een zakelijke koper is sprake van de tweede variant, dan kan wel gehouden worden aan de mondelinge overeenstemming van de koop.

Bankgarantie of waarborgsom

Beide bedragen altijd 10% van de koopsom en wordt standaard opgenomen in de koopovereenkomst. Een bankgarantie of waarborgsom dient als extra zekerheid dat de kopende partij de verplichtingen nakomt die voortvloeien uit de koopovereenkomst. Het verschil is dat een bankgarantie door je geldverstrekker wordt voorgefinancierd en een waarborgsom is eigen (spaar)geld dat je overboekt naar de rekening van de notaris. Er is dus altijd sprake van een bankgarantie of een waarborgsom. Beide varianten worden bij de overdracht van de woning verrekend op de nota van afrekening.

Welke veelvoorkomende voorbehouden zijn er?

Onder voorbehoud van financiering

Door een voorbehoud van financiering op te nemen in de koopovereenkomst, geef je aan de woning te kopen mits je een (hypothecaire) financiering verkrijgt. In de koopovereenkomst staat het bedrag van het financieringsvoorbehoud opgenomen. Dit bedrag kan de volledige koopsom zijn of een gedeelte hiervan. Indien je kunt aantonen dat je geen passende financiering kunt krijgen, heb je de mogelijkheid de koop te ontbinden.

Onder voorbehoud van een bouwkundige keuring

Indien je een woning koopt kan je een bouwkundig onderzoek laten verrichten. Een bouwkundig inspecteur legt zijn bouwkundige en technische bevindingen vast in een bouwkundig rapport. Indien je koopt met het voorbehoud van een bouwkundige keuring, wordt er gevraagd een maximumbedrag aan directe herstelkosten op te geven. Als na de keuring blijkt dat deze directe kosten in het rapport hoger zijn dan het opgegeven maximumbedrag, kun je als koper zonder bijkomende kosten afzien van de koop of de onderhandelingen opnieuw starten. Directe kosten zijn herstelkosten die direct noodzakelijk zijn om ergere problemen te voorkomen (bijvoorbeeld lekkages, zwam in de vloer of rotte kozijnen). Ook de termijn waarbinnen je de bouwkundige keuring wilt laten verrichten komt in de koopovereenkomst te staan.

Onder voorbehoud van een funderingonderzoek

Op de website van het Funderingsloket kun je actuele informatie over funderingen vinden. Op de funderingskaart van de gemeente Rotterdam wordt op de risico-kaart een inschatting gegeven van de mogelijke funderingsproblemen aan de houtenpaalfundering. Wij zorgen dat alle informatie die wij hebben ter beschikking wordt gesteld. Indien je hiermee niet gerust gesteld bent, kun je een funderingsonderzoek laten uitvoeren. Dit kan je als voorbehoud opnemen in de koopovereenkomst of op voorhand laten uitvoeren.

Wat kan er nog meer in een koopovereenkomst staan?

Ouderdomsclausule

Wanneer een woning een ouder bouwjaar heeft, wordt er een ouderdomsclausule opgenomen in de koopovereenkomst. De ouderdomsclausule is bedoeld om de koper erop te wijzen dat hij niet dezelfde eisen mag stellen aan de woning als aan een nieuwbouwwoning, gezien deze andere kenmerken bezit.

Niet-bewonersclausule

Indien de verkoper niet (recent) in de woning heeft gewoond, wordt er een niet- bewonersclausule opgenomen in de koopovereenkomst. Deze clausule wijst de koper erop dat de verkoper mogelijk niet op de hoogte is van eventuele gebreken aan de woning en deze daarom niet op voorhand heeft kunnen melden.

Handige websites

www.perfectkeur.nl
www.ruimtelijkeplannen.nl
www.bodemloket.nl
www.energielabel.nl/woningen/
[zoek-je-energielabel](http://zoek-je-energielabel.nl)
www.duikinjefundering.nl
www.dcmr.gisinternet.nl





Meer weten?

