



**Dé Makelaars
van Altena**

Dé Makelaar voor jou!

www.dmva.nl • woudrichem@dmva.nl • 0183 30 70 40



Royale twee-onder-een-kapwoning



Achternvliet 30
Werkendam

€ 515.000,- k.k.





Wat leuk dat je dit huis komt bekijken! Een huis kopen of je huidige woning verkopen is spannend en bijzonder. Met mijn kennis en ervaring begeleid ik je graag, zodat het proces soepel verloopt. Geniet van de bezichtiging en misschien wordt dit straks jouw nieuwe thuis!

Niek Leijendekker



Van 1e gesprek tot sleutel

Check ons **stappenplan** en krijg een beter beeld van het aankoopproces



Zie jij jezelf hier al **wonen**?

Ruime en keurig onderhouden twee-onder-een-kapwoning aan de rand van Werkendam. Met vier ruime slaapkamers, een garage, extra berging en een zonnige achtertuin op het westen is dit een ideale gezinswoning. Gelegen op een mooi perceel van 263 m² met veel ruimte binnen én buiten.



Woonoppervlakte
120m²



Aantal slaapkamers
4



Perceeloppervlakte
263m²



Totaal aantal kamers
5



Bouwjaar
1976



CV
Nefit, 2012



Energielabel
C



Isolatievormen
dubbelglas



Achternvliet 30, Werkendam

€ 515.000,- K.K.



Het hele verhaal

Aan de rand van Werkendam staat op een mooie locatie deze degelijke, robuuste en keurige twee-onder-een-kapwoning met garage, overkapping en extra berging. Een fijne gezinswoning met volop ruimte, maar liefst vier ruime slaapkamers en een heerlijk ruime tuin. De woning is gelegen aan de Achtervliet 30 in Werkendam en staat op een royaal perceel van 263 m². Het geheel is goed onderhouden en ziet er keurig verzorgd uit. Niet alles is nieuw, maar de huidige eigenaren hebben de woning met zorg bewoond en onderhouden. Dat zie je zowel binnen als buiten terug.

Wonen & Koken

Via de voordeur kom je binnen in de hal/entree met meterkast. Vanuit de hal zijn het toilet en de woonkamer toegankelijk. De woonkamer is lekker ruim en dankzij de aanwezige ramen heerlijk licht. Aan de voorzijde kijk je fijn weg over het groene plantsoen. In de wintermaanden zorgt de houtkachel voor extra warmte en gezelligheid. Aan de achterzijde van de woning bevindt zich de keuken. Deze is voorzien van een nette en praktische keukenopstelling met volop bergruimte en diverse inbouwapparatuur, waaronder een vaatwasser. Aansluitend vind je een handig achterportaal. Vanuit hier heb je toegang tot de garage en via een loopdeur tot de achtertuin.

De garage is ruim en praktisch en biedt volop plek voor bijvoorbeeld fietsen, tuingereedschap en andere spullen.

Slapen & Baden

Op de eerste verdieping vind je de overloop met vaste kast, drie ruime slaapkamers en de badkamer. De badkamer is voorzien van een inloopdouche, zwevend toilet en wastafel. Comfortabel v.v. vloerverwarming. Via de vaste trap bereik je de tweede verdieping. Hier bevindt zich de ruime vierde slaapkamer. Een fijne extra verdieping die uitstekend geschikt is als slaapkamer, werkkamer of hobbyruimte.

Buitenleven & Locatie

Ook buiten ziet alles er netjes en verzorgd uit. De voortuin is speels ingericht met straatwerk en plantenbakken en geeft de woning een verzorgde uitstraling. De achtertuin is lekker ruim en vooral praktisch ingericht, met voornamelijk bestrating. Dankzij de ligging op het westen kun je hier volop genieten van de middag- en avondzon. In de achtertuin vind je nog een fijne overkapping en een extra berging. De eigen oprit zorgt daarnaast voor parkeergelegenheid op eigen terrein. De woning ligt aan de Achtervliet, aan de rand van Werkendam. Een prettige woonomgeving met veel groen in de directe omgeving, terwijl de voorzieningen van Werkendam goed bereikbaar zijn.



Entree | Toilet







Wonen







Koken

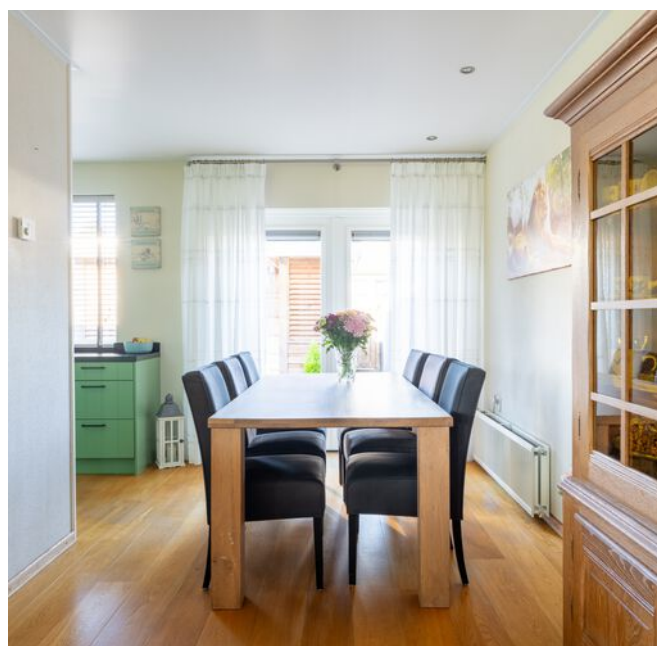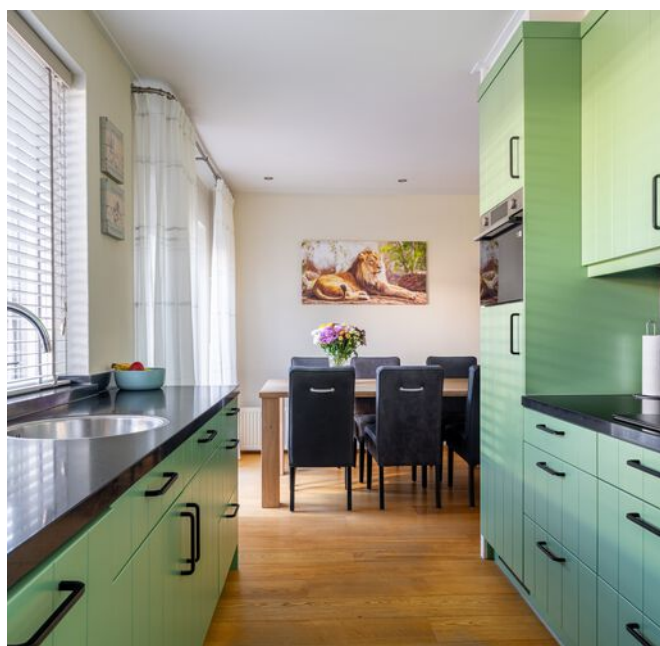





Overloop | Baden





Slapen















Overkapping









Bijzonderheden

- De constructie van het woonhuis bestaat uit een onderheide betonnen fundering met deels beton- en deels houten vloeren. De muren zijn in spouw opgetrokken en het dak betreft een zadeldak bedekt met dakpannen. Het platte dak op de uitbouw + garage betreft kunststof. De woning is v.v. dubbelglas.. De cv betreft een Nefit, deze is circa 14 jaar oud. Voor verdere details, zie vragenlijst.
- Indicatie gewenste oplevering eind 2026.
- Gezien het bouwjaar zal er in de koopovereenkomst een ouderdomsclausule worden opgenomen. Hierin staat vermeld dat je als koper verklaard bekend te zijn met het feit dat de woning ouder is en dat de eisen die je aan de bouwkwaliteit mag stellen aanzienlijk lager liggen dan die van nieuwere woningen.
- Voor vragenlijst, laatste akte van levering, aanvullende documenten etc. zie dataroom van Eerlijk Bieden, toegankelijk doormiddel van scan QR-code.
- In de koopakte zal een waarborgsom c.q. bankgarantie van 10% van de koopprijs worden gesteld te voldoen door de koper binnen 6 tot 8 weken na het tot stand komen van de koopovereenkomst. Als je een hypotheek nodig hebt dan kan jouw financieel adviseur dit ook regelen.
- We hebben deze brochure met grote zorg samengesteld maar een foutje sluipt er soms zomaar in. Dat is de reden dat wij expliciet vermelden dat je geen rechten kunt ontlenen aan eventuele fouten of onvolledigheden. Onze aanbiedingen zijn geheel vrijblijvend en de informatie die wij jou geven ontslaat je niet van jouw onderzoek plicht.



Achternvliet 30

Werkendam



We snappen het hoor ...

Je hebt al zoveel gelezen, helemaal van de kaart natuurlijk !D

Over de buurt

De woning ligt aan de Achternvliet, aan de rand van Werkendam. Een fijne plek voor wie graag rustig en groen woont, maar tegelijkertijd de voorzieningen van het dorp binnen handbereik wil hebben. Werkendam is een levendig dorp met een sterk eigen karakter, waar wonen, water en natuur mooi samenkomen. De ligging nabij Nationaal Park De Biesbosch maakt de omgeving aantrekkelijk voor liefhebbers van wandelen, fietsen, varen en het buitenleven. Voor de dagelijkse voorzieningen hoef je het dorp niet uit. Tegelijkertijd woon je aan de Achternvliet juist prettig aan de rand van de bebouwde kom, met groen in de directe omgeving. Dat maakt deze locatie tot een mooie combinatie van dorps wonen, ruimte en buitenleven.



Plattegrond | Begane grond






3D Plattegrond | Begane grond





Plattegrond | Verdieping

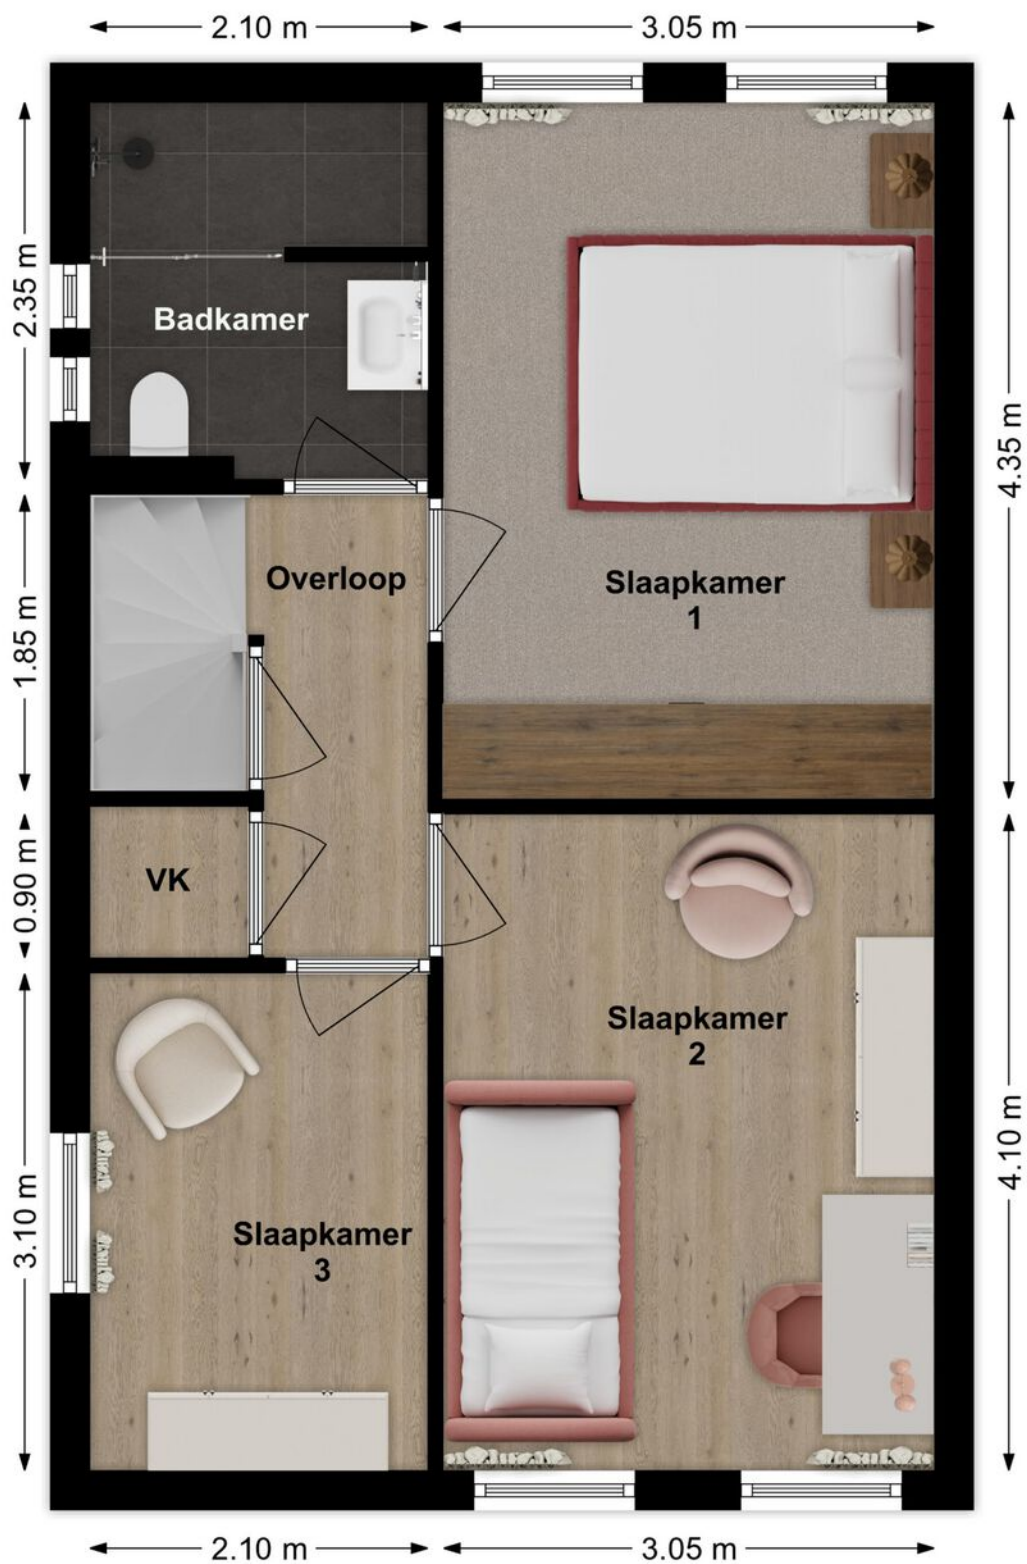




3D Plattegrond | Verdieping





Plattegrond | Zolder

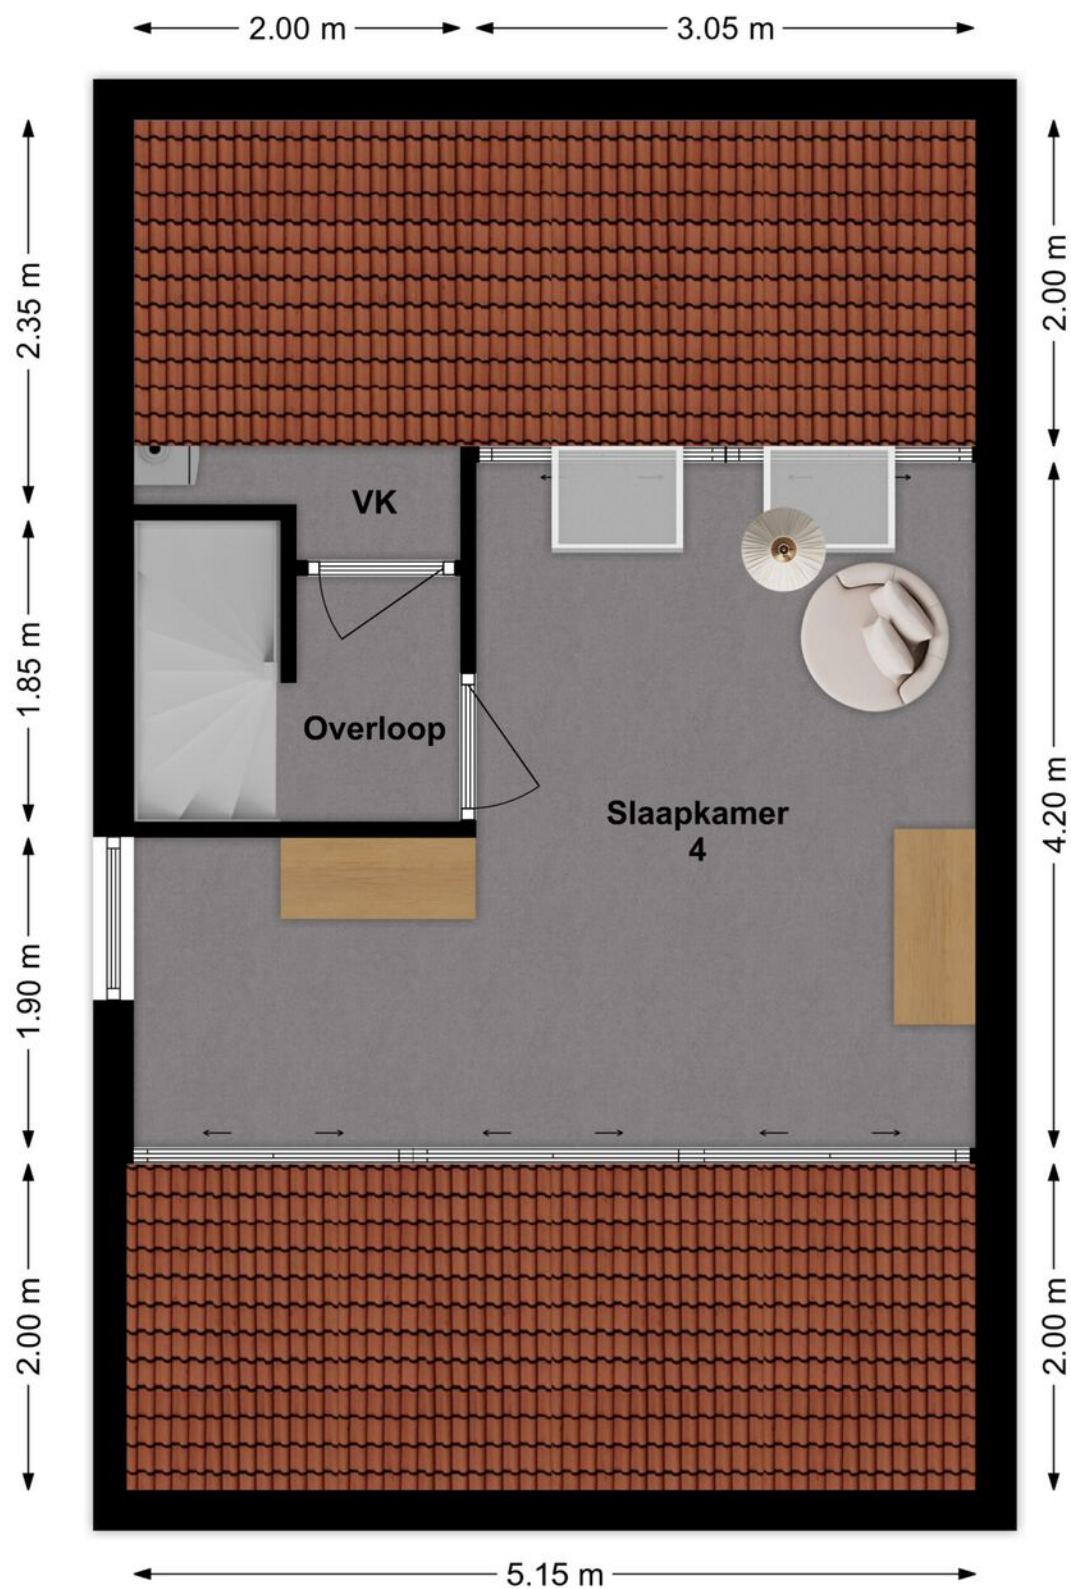



Plattegrond | Zolder





Lijst van zaken

LIJST VAN ZAKEN BEHORENDE BIJ

Object Achtervliet 30, Werkendam

Deze lijst van zaken is bedoeld om aan te geven welke zaken er al dan niet in de woning achterblijven. Bij onduidelijkheid of wanneer hier geen afspraken over gemaakt worden, dan houdt dat in dat de betreffende zaak niet in de woning achterblijft en door de verkoper mee wordt genomen.

	BLIJFT ACHTER	GAAT MEE	KAN WORDEN OVERGENOMEN	N.V.T.
Buiten				
Tuinaanleg/bestrating/beplanting	☐	☐	☐	☒
Buitenverlichting	☐	☐	☐	☒
Tijd- of schemerschakelaar/bewegingsmelder	☐	☐	☐	☒
Tuinhuis/buitenberging	☒	☐	☐	☐
Vijver	☐	☐	☐	☒
Broeikas	☐	☐	☐	☒
Vlaggenmast	☐	☐	☐	☒
Zonnepanelen	☐	☐	☐	☒
Overige:	☐	☐	☐	☐
Woning				
Alarminstallatie	☐	☐	☐	☒
Schotel/antenne	☐	☐	☐	☒
Brievenbus	☐	☐	☐	☒
(Voordeur)bel	☒	☐	☐	☐
Rookmelders	☒	☐	☐	☐
Veiligheidssloten en overige inbraakpreventie	☒	☐	☐	☐
Screens voor / achter	☐	☐	☐	☒
Etages:				
Rolluiken/zonwering buiten voor / achter	☒	☐	☐	☐
Zonwering binnen voor / achter	☐	☐	☐	☒
Etages:				
Vliegenhorren	☒	☐	☐	☐
Overige:	☐	☐	☐	☐
Raamdecoratie, te weten				
Gordijnrails	☒	☐	☐	☐
Etages:				
Gordijnen	☐	☒	☐	☐
Etages:				
Rolgordijnen	☒	☐	☐	☐
Etages:				
Vitrages	☐	☒	☐	☐
Etages:				
Jaloezieën/lamellen	☐	☐	☒	☐
Etages:				
Overige:	☐	☐	☐	☐

Achtervliet 30, Werkendam



Lijst van zaken

	BLIJFT ACHTER	GAAT MEE	KAN WORDEN OVERGENOMEN	N.V.T.
Vloerdecoratie, te weten				
Vloerbedekking/linoleum	☐	☐	☐	☒
Etages:	☐	☐	☐	☐
Parketvloer/laminaat	☒	☐	☐	☐
Etages:	☐	☐	☐	☐
Overige:	☐	☐	☐	☐
Warmwatervoorziening/CV				
CV met toebehoren	☒	☐	☐	☐
Close-in boiler	☐	☐	☐	☒
Geiser	☐	☐	☐	☒
Thermostaat	☒	☐	☐	☐
Mechanische ventilatie/luchtbehandeling	☒	☐	☐	☐
Airconditioning	☐	☐	☐	☒
Quooker	☐	☐	☐	☒
Overige:	☐	☐	☐	☐
Open haard, houtkachel				
(Voorzet) open haard	☐	☐	☐	☒
Met / zonder toebehoren	☐	☐	☐	☒
Allesbrander	☐	☐	☐	☒
Kachels	☐	☐	☐	☒
Overige:	☐	☐	☐	☐
Keuken (inbouw)apparatuur, te weten:				
Keukenmeubel	☒	☐	☐	☐
(Combi)magnetron	☒	☐	☐	☐
Gaskookplaat/keramische plaat/inductie/fornuis	☒	☐	☐	☐
Oven	☒	☐	☐	☐
Vaatwasser	☒	☐	☐	☐
Afzuigkap/schouw	☒	☐	☐	☐
Koelkast/vrieskast	☒	☐	☐	☐
Wasmachine	☐	☒	☐	☐
Wasdroger	☐	☒	☐	☐
Overige:	☐	☐	☐	☐
Verlichting, te weten:				
Inbouwverlichting/dimmers	☒	☐	☐	☐
Opbouwverlichting	☐	☒	☐	☐
Overige:	☐	☐	☐	☐
(Losse) kasten, legplanken, te weten:				
Losse kast(en)	☒	☐	☐	☐
Boeken/legplanken	☐	☐	☐	☒
Werkbank in schuur/garage	☐	☐	☐	☒



Lijst van zaken

	BLIJFT ACHTER	GAAT MEE	KAN WORDEN OVERGENOMEN	N.V.T.
Vast bureau	☐	☐	☐	☒
Spiegelwanden	☐	☐	☐	☒
Overige:	☐	☐	☐	☐
Sanitaire voorzieningen				
Badkameraccessoires	☐	☒	☐	☐
Wastafel(s)	☒	☐	☐	☐
Toiletaccessoires	☐	☒	☐	☐
Veiligheidsschakelaar wasautomaat	☐	☒	☐	☐
Waterslot wasautomaat	☐	☒	☐	☐
Sauna	☐	☐	☐	☒
Met / zonder toebehoren	☐	☐	☐	☐
Overige:	☐	☐	☐	☐
Telefoontoestel/-installatie				
Telefoontoestellen	☐	☐	☐	☒
Telefooninstallatie	☐	☐	☐	☒
Overige:	☐	☐	☐	☐
Voorzetramen/radiatorfolie etc., te weten:				
Radiatorafwerking	☐	☐	☐	☒
Voorzetramen	☐	☐	☐	☒
Isolatievoorzieningen	☐	☐	☐	☒
Overige:	☐	☐	☐	☐
Overige zaken, te weten:				
Schilderijophangstelsysteem	☐	☐	☐	☒
Laadpaal	☐	☐	☐	☒
Waterontharder	☐	☐	☐	☐
Overige:	☐	☐	☐	☐
Overige	☐	☐	☐	☐
Aanvullende opmerkingen:				



Energie label woningen

Registratienummer
247798241

Datum registratie
22-05-2026

Geldig tot
18-05-2036

Status
Definitief

Deze woning heeft energielabel

C



Isolatie

1 Gevels		+/-	+	++
2 Gevelpanelen		+/-	+	++
3 Daken		+/-	+	++
4 Vloeren	-	+/-	+	++
5 Ramen			+	++
6 Buitendeuren	-	+/-	+	++

Installaties

7 Verwarming	HR-107 ketel	Verbeteradvies
8 Warm water	Combiketel	Verbeteradvies
9 Zonneboiler	Geen zonneboiler	Verbeteradvies
10 Ventilatie	Natuurlijke ventilatie via ramen en/of roosters	Verbeteradvies
11 Koeling	Geen koeling	
12 Zonnepanelen	Niet aanwezig	Verbeteradvies

Deze woning wordt verwarmd via een aardgas aansluiting

Warmtebehoefte
in de wintermaanden



Laag Gemiddeld **Hoog**

Risico op hoge
binnentemperaturen
in de zomermaanden



Laag **Hoog**

Aandeel hernieuwbare
energie



0,0 %

Toelichtingen en aanbevelingen vindt u op pagina 2 en verder

Over deze woning

Adres


Achternvliet 30
4251HR Werkendam
BAG-ID: 0870010000009100

Detailaanduiding

Bouwjaar 1975
Compactheid 1,78
Vloeroppervlakte 144m²

Woningtype

Twee-onder-één kap

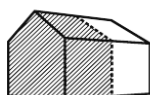

Opnamedetails

Naam

K Kortenoeven

Vakbekwaamheidsnummer

2954.7461.2364

Certificaathouder

Energie label Koepel B.V.

Inschrijfnnummer

SKGIKOB 012382

KvK-nummer

99186047

Certificerende instelling

SKGIKOB

Soort opname

Basisopname



U kunt de geldigheid van dit energielabel controleren op www.ep-online.nl/ControlerenEchtheid



Kadastrale kaart

Uw referentie: coralie



0 5 10 15 20 25m

Deze kaart is noordgericht
Perceelnummer
Huisnummer
Vastgestelde kadastrale grens
Voorlopige kadastrale grens
Administratieve kadastrale grens
Bebouwing

Schaal 1: 500

Kadastrale gemeente Werkendam
Sectie R
Perceel 1273

Voor een eensluitend uittreksel, geleverd op 17 november 2025
De bewaarder van het kadaster en de openbare registers

Aan dit uittreksel kunnen geen betrouwbare maten worden ontleend.
De Dienst voor het kadaster en de openbare registers behoudt zich de intellectuele
eigendomsrechten voor, waaronder het auteursrecht en het databankenrecht.





Het aankoopproces

1



Maak een vrijblijvend en gratis afspraak voor een berekening bij een **hypotheekadviseur**, zo weet je naar welke woningen je kunt zoeken.

2



Ga jouw favoriete woning(en) **bezichtigen**.

3



Ben je enthousiast geworden? Plaats een **bod** en voeg bij jouw bieding je **motivatie** en eventuele **voorwaarden** toe.

4



Bij een **inschrijving** mag je eenmalig een bieding doen, bij **vrije verkoop** kan het voorkomen dat je een tegenvoorstel van de verkopers krijgt en in onderhandeling gaat.

5



Gefeliciteerd, je bent de koper geworden! De verkopers hebben jouw voorstel geaccepteerd. We gaan jouw persoonlijke gegevens opvragen en maken de **concept koopovereenkomst**.

6



Na akkoord kunnen we bij ons op kantoor of digitaal de koopovereenkomst **ondertekenen** en jij kan aan de slag gaan met het aanvragen van jouw **hypotheek**.

7



Daarna is het zover: de sleuteloverdracht van jouw droomwoning! Voor de gang naar de notaris doen we met de verkopers nog een laatste ronde en noteren we de meterstanden tijdens de eindinspectie.

8



Daarna ga je naar de **notaris** en teken je samen de verkopers tekenen de leveringsakte en jij tekent nog (indien van toepassing) de hypotheekakte.

9



Hierna kun je gaan verhuizen of de handen uit de mouwen steken!

Het is zo ver...

Plaats een bod



**Achternvliet 30
Werkendam**

€ 515.000,- K.K.



**Scannen
en bieden**

Scan de QR-code
en breng je bod uit.



Je kunt ook een
link aanvragen.

Hoe werkt het

Via de QR-code kom je op het biedformulier van 'Eerlijk Bieden' waar jij je gegevens en je voorstel in kan vullen. Wanneer je je bod uitbrengt, wordt deze direct naar ons en de verkoper gestuurd.

Na verloop van tijd zullen wij en de verkoper jouw voorstel beoordelen. In sommige gevallen kan er sprake zijn van onderhandeling. Via dit systeem behoudt de verkoper het recht van gunning; hij/zij mag zelf kiezen aan wie het huis verkocht wordt. Na deze aanwijzing krijg jij direct te horen of je het geworden bent of niet.



**Eerlijk
Bieden**

Keurmerk Eerlijk bieden

Dé Makelaars van Altena is in bezit van het keurmerk 'Eerlijk Bieden'. Eerlijk Bieden is een volledig onafhankelijk keurmerk voor makelaars dat de klant een 100% eerlijk biedproces garandeert!



Ruimte voor notities



Ruimte voor notities



Ruimte voor notities



Dé Makelaars van Altena

Dé Makelaar voor jou!

Over ons

Je huis verkopen doe je niet elke dag. Nou, wij dus wel! Niet alleen dit huis, maar een behoorlijk aantal huizen in de regio Altena, Heusden, Langstraat en Bommelerwaard.

Wij gaan voor de beste deal—maar altijd op een relaxte manier. Heldere communicatie, duidelijke afspraken en geen poespas. Dat doen we al sinds 1998 en met nog net zo veel passie als op de eerste dag.

Dé Makelaars van Altena is echt een familiebedrijf. Vijfentwintig jaar geleden richtte Henk-Jan samen met zijn ouders het bedrijf op. Een tijdje later kwamen Geert en Niek ook in dit bedrijf werken. Als deze drie broers samen zijn, wordt er altijd gelachen. Zwager David startte zijn kantoor in Sprang-Capelle waar hij en zijn zoons steeds weer gaan voor een succesvolle, maar ontspannen verkoop.

Dé Makelaars van Altena gaan speciaal voor jou net even een stapje verder. We zijn actief op sociale media en geven je een woningpresentatie zoals je die bij anderen niet vindt. Uniek voor de verkoper en ideaal voor dewoningzoeker.

Daarom zijn wij ook uitgeroepen tot makelaar met de beste woningpresentatie in Nederland.

Team, Dé Makelaars van Altena

Beste Woningpresentatie

Dé Makelaars van Altena is uitgeroepen tot makelaar met 'Beste Woning presentatie'. Onder andere omdat onze woningvideo's op Instagram ontzettend vaak bekeken worden. Snap jij waarom?



volg ons op Instagram
@demakelaarsvanaltena



Dé Makelaars van Altena

Dé Makelaar voor jou!



Woning verkopen?

Laat ons een gratis waardebeoordeling doen

Woudrichem

Burgemeester van der Lelystraat 16a
4285 BL Woudrichem
0183 30 70 40
woudrichem@dmva.nl

Wijk en Aalburg

Bergstraat 49
4261 BW Wijk en Aalburg
0416 69 69 66
wijkenaalburg@dmva.nl

Sprang-Capelle

Raadhuisplein 37
5161 CG Sprang-Capelle
0416 54 02 25
sprang-capelle@dmva.nl



Nieuwste huizen
@demakelaarsvanaltena