

Bekkenhof 8

Deurningen



€ 895.000,- k.k.



Da's Duidelijk, Dekkers. Want van een Garantiemakelaar mag je meer verwachten.

Welke keuze zou jij maken als alles duidelijk was?

De woningmarkt vraagt veel, keuzes zijn groot en beslissingen moeten vaak snel. Het overzicht raakt snel zoek, en als klant kun je je zomaar voorbijgelopen voelen.

Bij Dekkers doen we het anders. We nemen de tijd. Leggen uit. Denken met je mee. Een huis kopen of verkopen is meer dan een transactie. Je zoekt iemand die naast je staat. Die niet harder praat, maar duidelijker is. Die je niets aanpraat, maar juist rust brengt.

We zijn duidelijk in wat we doen. Duidelijk in hoe we communiceren. En bovenal duidelijk in waarom we dit werk doen: Omdat wij geloven dat jij betere keuzes maakt, als je écht begrijpt waar je aan toe bent.

Da's Duidelijk, Dekkers. Want van een Garantiemakelaar mag je meer verwachten.



Nog meer duidelijkheid?

Je kunt ons bereiken door te bellen naar 074 - 291 57 00 of een mail te sturen naar info@dekkersmakelaars.nl.

www.dekkersmakelaars.nl

Kenmerken



Woonoppervlakte
228 m²



Bouwjaar
2006



Inhoud
942 m³



Perceeloppervlakte
488 m²



Aantal kamers
7



Aantal slaapkamers
5



Energie label
A



Aanvaarding
In overleg



Over deze woning

Royaal, vrijstaand en verrassend compleet wonen op een unieke locatie. Aan een rustig hofje, aan de rand van Hengelo en nabij de dorpskern van Deurningen, staat deze vrijstaande woning uit 2006 met maar liefst 228 m² woonoppervlak op een perceel van 488 m².

De woning beschikt over een eigen oprit met parkeergelegenheid voor drie auto's en overdekte terrassen aan de voor- en achterzijde. De speelse indeling omvat een royale living en keuken, vijf volwaardige slaapkamers, een complete badkamer en volop vaste kastruimte. Met 35 zonnepanelen, een vrij uitzicht en een prettige ligging biedt de woning bovendien volop comfort en duurzaamheid.

Wonen aan de Bekkenhof betekent wonen in een groene, kindvriendelijke omgeving, met de voorzieningen van het karakteristieke Deurningen en Hengelo binnen handbereik.

Begane grond:

Entree, hal met meterkast, praktische garderobenis, toilet met fontein en vaste trapopgang naar de eerste verdieping, waaronder een handige provisiekast. De royale, zeer hoge hal geeft bij binnenkomst direct een ruimtelijk gevoel, mede door het zicht naar boven.

Vanuit de hal bereikt u via twee openslaande deuren de tuingerichte living van circa 41 m². Een lichte en sfeervolle leefruimte met volop plaats voor een royale eettafel en ruime zithoek. De openslaande tuindeuren zorgen voor een mooie verbinding met de tuin. De vloer is uitgevoerd in natuursteen en voorzien van comfortabele vloerverwarming. In de hoek bij de doorgang naar de studeerkamer bevindt zich de moderne gashaard, een sfeervol middelpunt voor gezellige avonden.

Rond de openslaande deuren vanuit de hal is een boekenkastombouw gerealiseerd, wat de verbinding tussen hal en woonkamer een sfeervol accent geeft.

Aansluitend bevindt zich de studeerkamer van circa 12 m². Een veelzijdige ruimte voor bijvoorbeeld werken, studeren, spelen of ontspannen. Twee openslaande deuren geven toegang tot het voorgelegen terras, gelegen op het zuidwesten en daarmee heerlijk gericht op de middag- en avondzon.

De royaal opgezette keuken heeft een fraai uitzicht over het openbare groen, de Deurningerbeek, de voorgelegen zitplek aan het water en de omliggende bomen. De inbouwkeuken is uitgevoerd in een aantrekkelijke kleurstelling en

voorzien van een gezoet granieten aanrechtblad, praktische lades en volop kastruimte. De keuken beschikt over een gaskookplaat, combimagnetronoven, koelkast, vaatwasser en schouw met afzuiging.

Vanuit de keuken is er toegang tot het zijportaal/zijentree.

De ruime bijkeuken beschikt over de aansluitingen voor wasmachine en wasdroger. Daarnaast is hier een keukenblok van circa 2,40 meter aanwezig met warm- en koud water en vaste kastruimte. Een praktische ruimte voor huishoudelijke werkzaamheden en extra bergruimte.

Vanuit de bijkeuken is de inpandige berging/garage bereikbaar. Aan de voorzijde zorgen openslaande houten deuren voor directe toegang. De ruimte is oorspronkelijk als garage ingetekend en kan desgewenst weer als zodanig worden gebruikt. Momenteel is de circa 13 m² grote ruimte ingericht als berging en voorzien van een royale vaste kast, waarin onder andere de cv-ketel (hybrid ready) is opgesteld. De berging/garage beschikt over elektra, verwarming en wateraansluitingen en is tevens voorzien van een 380V-aansluitpunt.

Voor de garage bevindt zich een carport van circa 18 m² en de eigen,

royale oprit. Er is genoeg plek voor 3 grote auto's.

Eerste verdieping:

De overloop geeft toegang tot drie slaapkamers, de badkamer en een separaat toilet met fontein. De slaapkamers zijn circa 18, 14 en 11 m² groot en beschikken allemaal over vaste kastruimte en screens aan de buitenzijde. De ouderslaapkamer aan de achterzijde heeft een verrassend ruim en speels balkon en is bovendien voorzien van airconditioning.

De complete badkamer is volledig betegeld en voorzien van vloerverwarming. De ruimte beschikt over een royale inloopdouche, ligbad, wastafelmeubel en designradiator. Het raam zorgt voor daglicht en natuurlijke ventilatie; daarnaast is er mechanische ventilatie aanwezig.

Tweede verdieping:

Via de vaste trap bereikt u de verrassend ruime tweede verdieping met een royale overloop en twee slaapkamers van circa 15 en 11 m². Beide slaapkamers beschikken aan de achterzijde over een dakvenster. Onder de schuine dakzijden bevinden zich meerdere ruime opbergkasten/opberg ruimten. De overloop is voorzien van een grote vaste kastruimte met schuifdeuren en nog een extra kastruimte.

Vanuit de overloop is middels een losse trap tevens de bovengelegen vide bereikbaar. Een verrassende extra ruimte die zich uitstekend leent als hobby-, speel- of bergruimte (afsluitbaar) voor de kinderen.

Tuin en overkapping:

De tuin rondom de woning, aan de voor-, zij- én achterzijde, is aangelegd met terrassen, borders, vaste beplanting en gazon. De open ligging zorgt voor veel licht en zon, terwijl de beplanting voor rust en privacy zorgt. Dankzij de verschillende terrassen is er gedurende de dag altijd een fijne plek te vinden.

Achter in de tuin bevindt zich een stijlvolle overkapping van circa 17 m² met houtkachel. De overkapping is met zeilen afsluitbaar, waardoor het hier ook in de herfst en op koelere dagen aangenaam vertoeven is. Een heerlijke, beschutte plek om langer van het buitenleven te genieten. Boven de overkapping bevindt zich bovendien een extra zolderruimte met zicht tegen de dakpannen.

Vast aan de overkapping een berging van circa 6 m² voor tuinspullen en gereedschap. Daarnaast beschikt de tuin over een grondbron. Tot circa 10 meter diepte kan water worden opgepompt, ideaal voor het beregenen van de tuin.

Parkeervoorzieningen:

Op de eigen oprit is plaats voor drie auto's. Daarnaast zijn er parkeermogelijkheden aan de openbare weg.

Overige bijzonderheden:

Het woonhuis is gebouwd omstreeks 2006 en staat op een royaal perceel van 488 m². Met een inhoud van circa 942 m³ en 228 m² gebruiksoppervlakte wonen biedt de woning opvallend veel ruimte. De woning beschikt over energielabel A en in de meterkast is een extra groep aanwezig ten behoeve van een elektrische laadpaal. De centrale verwarming en warmwatervoorziening worden verzorgd door een Intergas Xtreme 36 cv-ketel uit 2022, in eigendom en met mogelijkheid voor hybride toepassing.

De gehele begane grond, met uitzondering van de garage/berging en bijkeuken, is voorzien van gasgestookte vloerverwarming. Daarnaast beschikt de woning over dak-, vloer-, muur- en glasisolatie en maar liefst 35 zonnepanelen, eveneens in eigendom. De woning is daarmee uitstekend voorbereid op een energiezuinige en duurzame toekomst.

De woning ligt in een rustige en kindvriendelijke woonwijk met diverse voorzieningen in de directe omgeving. Winkelcentrum Hasselo, basisschool,

sporthal, tennis- en voetbalvereniging en verschillende speelvoorzieningen zijn gemakkelijk bereikbaar. Ook de A1 en A35 zijn binnen enkele minuten bereikbaar.

Voor liefhebbers van natuur en recreatie is er volop groen in de omgeving en zijn er diverse mogelijkheden om te wandelen en fietsen. Recreatiegebied Het Hulsbeek ligt bovendien op comfortabele fietsafstand.

“Interesse in dit huis? Schakel direct uw eigen NVM- aankoopmakelaar in. Uw NVM- aankoop makelaar komt op voor uw belang en bespaart u tijd, geld en zorgen.

Adressen van collega NVM-aankoopmakelaars in Twente vindt u op nvm-twente.nl”

In de koopakte zal een deponering van 10 % waarborgsom of bankgarantie door de koper worden opgenomen.
































Zie jij jezelf hier al wonen?

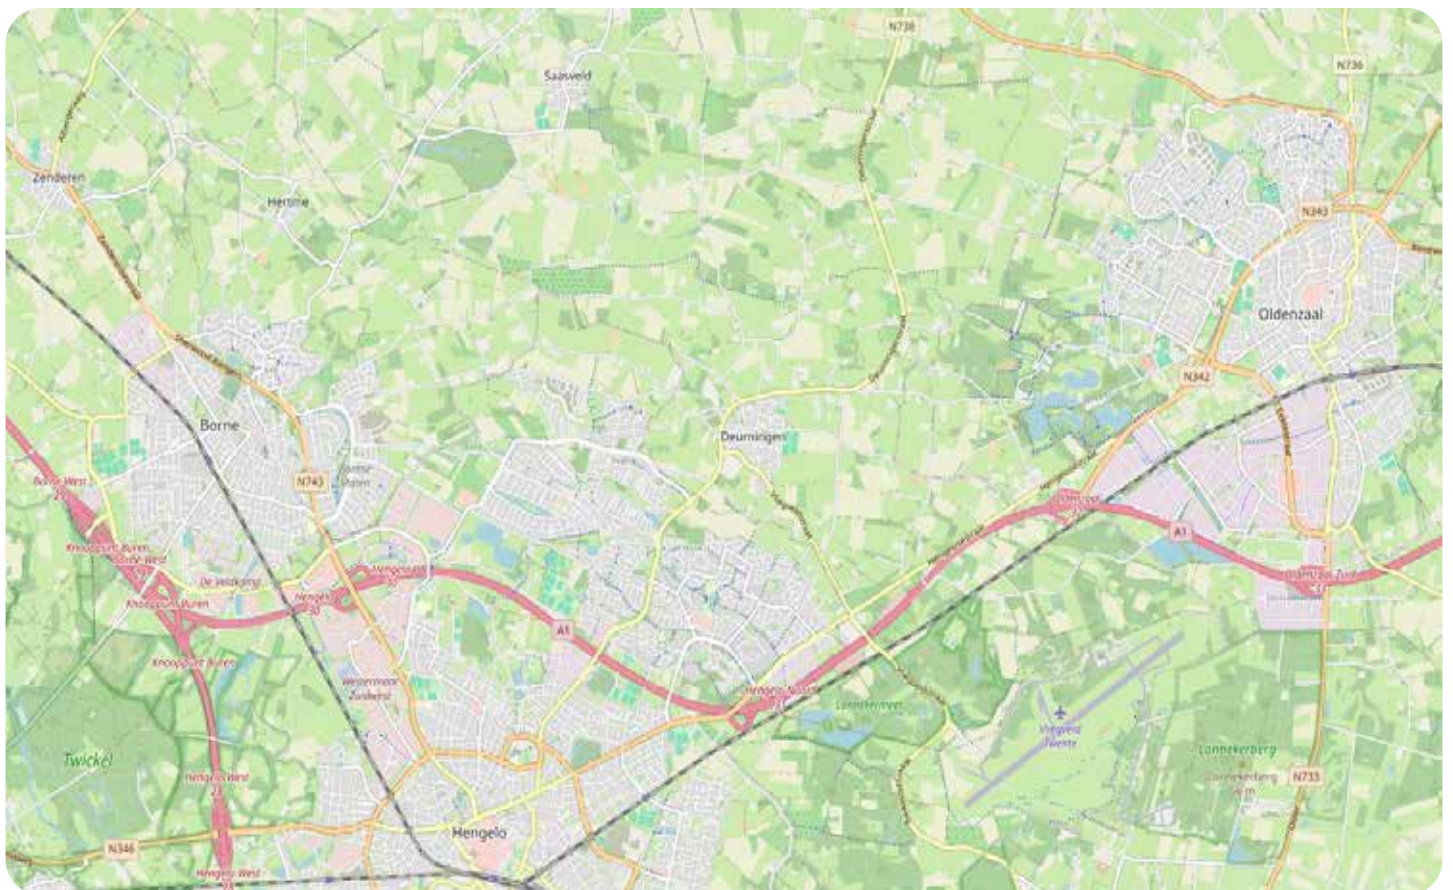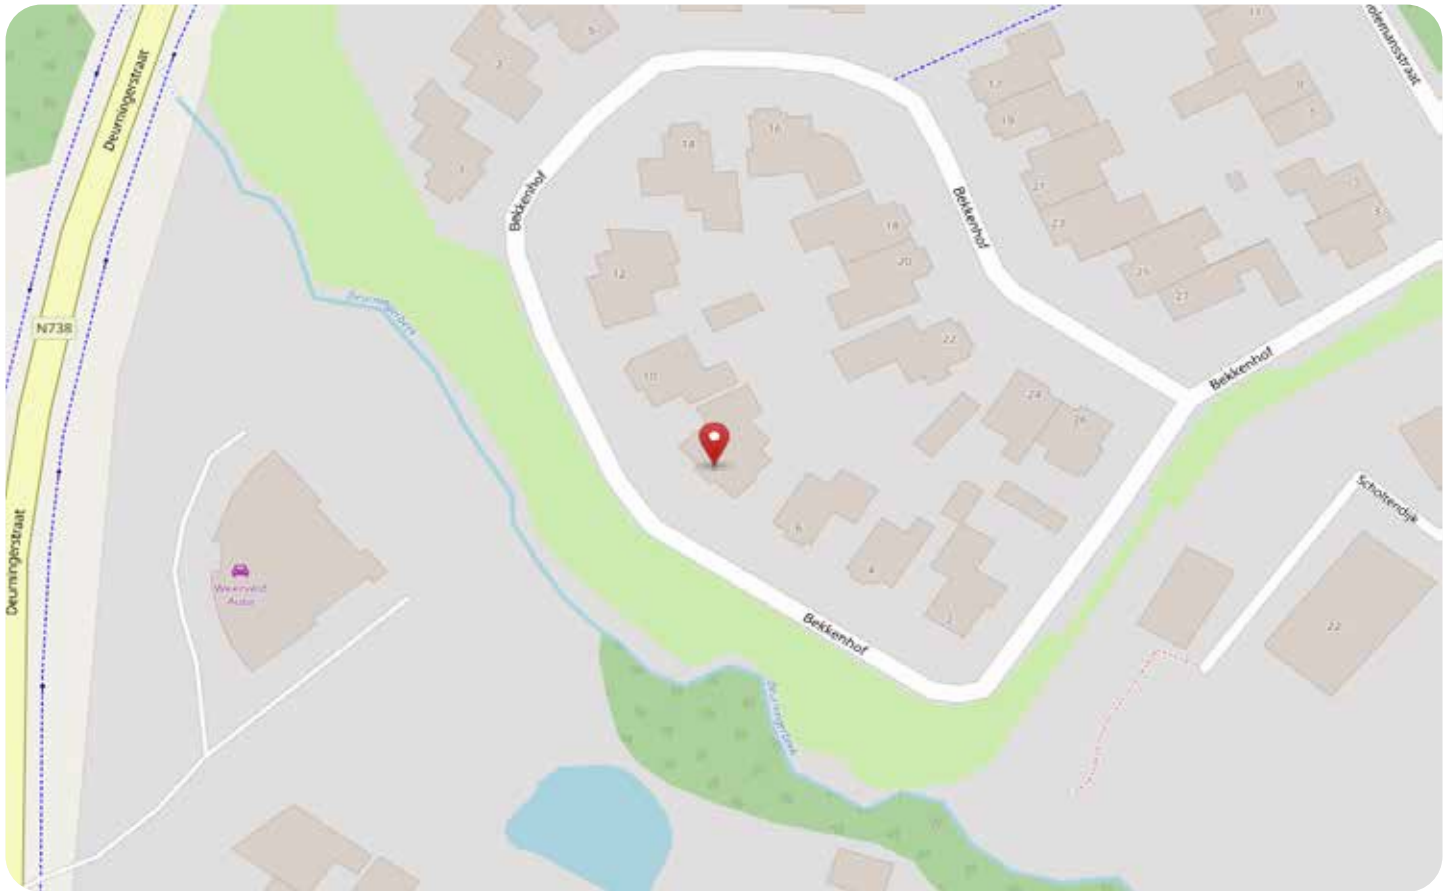

Plattegrond - Begane grond

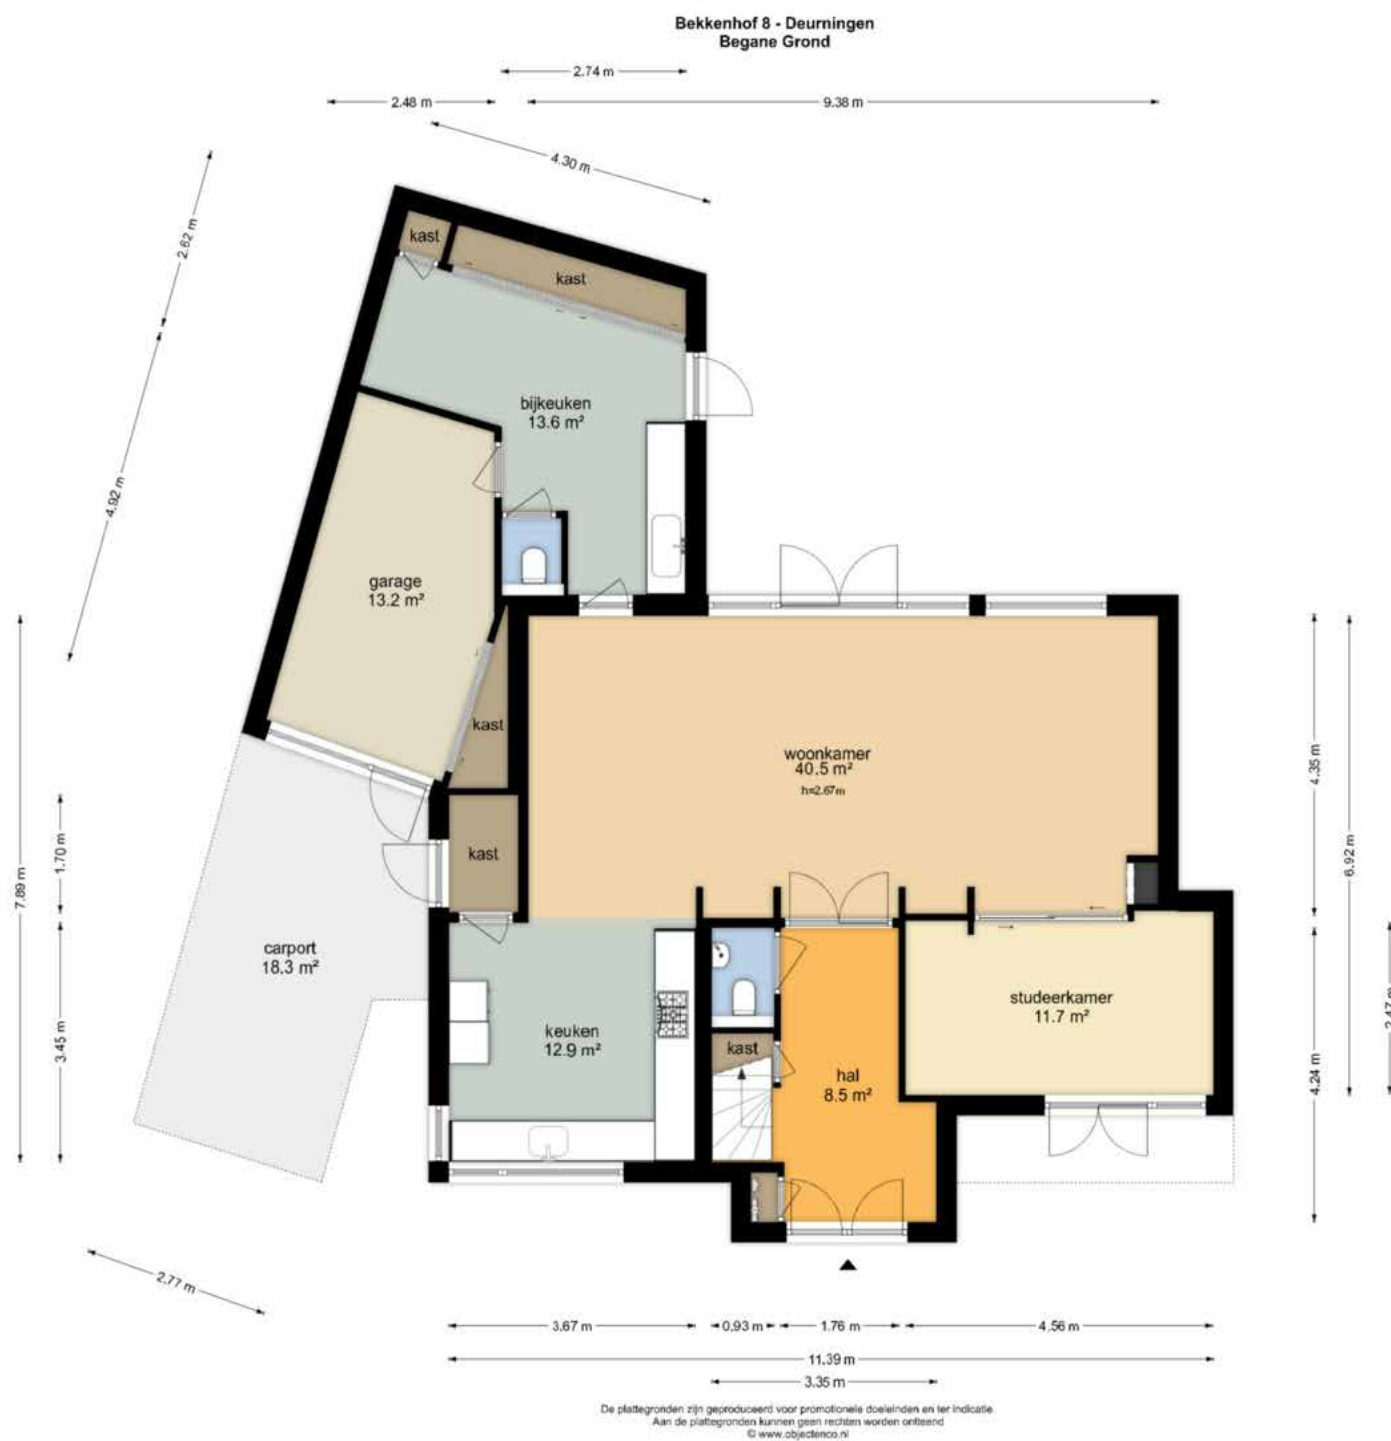


Plattegrond - 1e verdieping



De plattegronden zijn geproduceerd voor promotionele doeleinden en ter indicatie.
Aan de plattegronden kunnen geen rechten worden ontleend.
© www.objecten.nl


Plattegrond - 2e verdieping

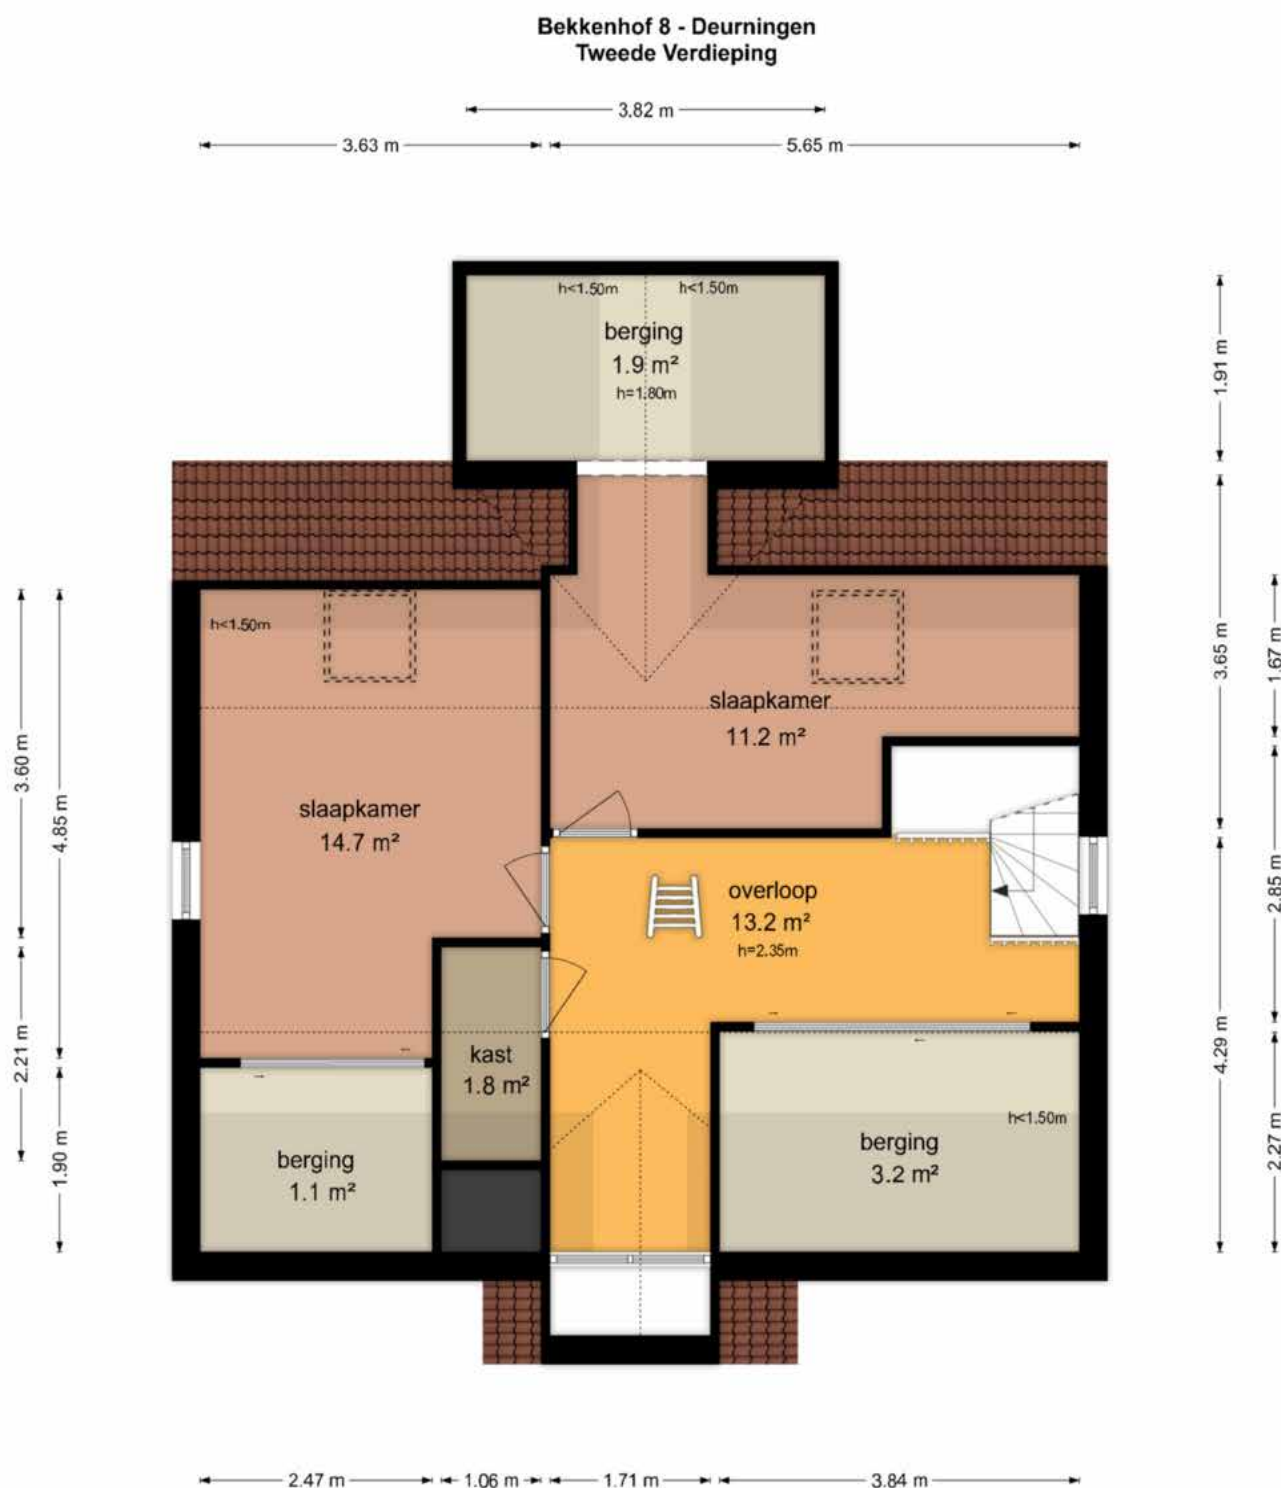

De plattegronden zijn geproduceerd voor promotionele doeleinden en ter indicatie.
Aan de plattegronden kunnen geen rechten worden ontleend.
© www.objectenco.nl

Plattegrond - Zolder


Bekkenhof 8 - Deurningen Derde Verdieping

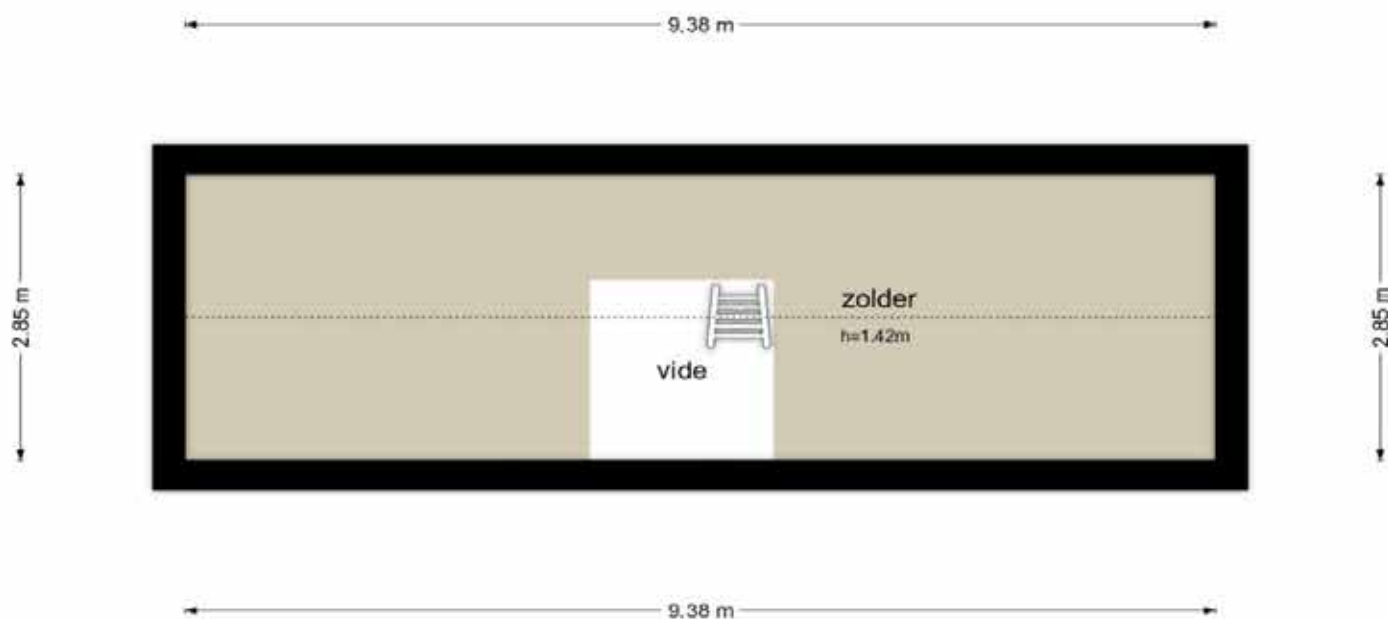

De plattegronden zijn geproduceerd voor promotionele doeleinden en ter indicatie.
Aan de plattegronden kunnen geen rechten worden ontleend
© www.objectenco.nl

Plattegrond - Berging

Bekkenhof 8 - Deurningen Berging

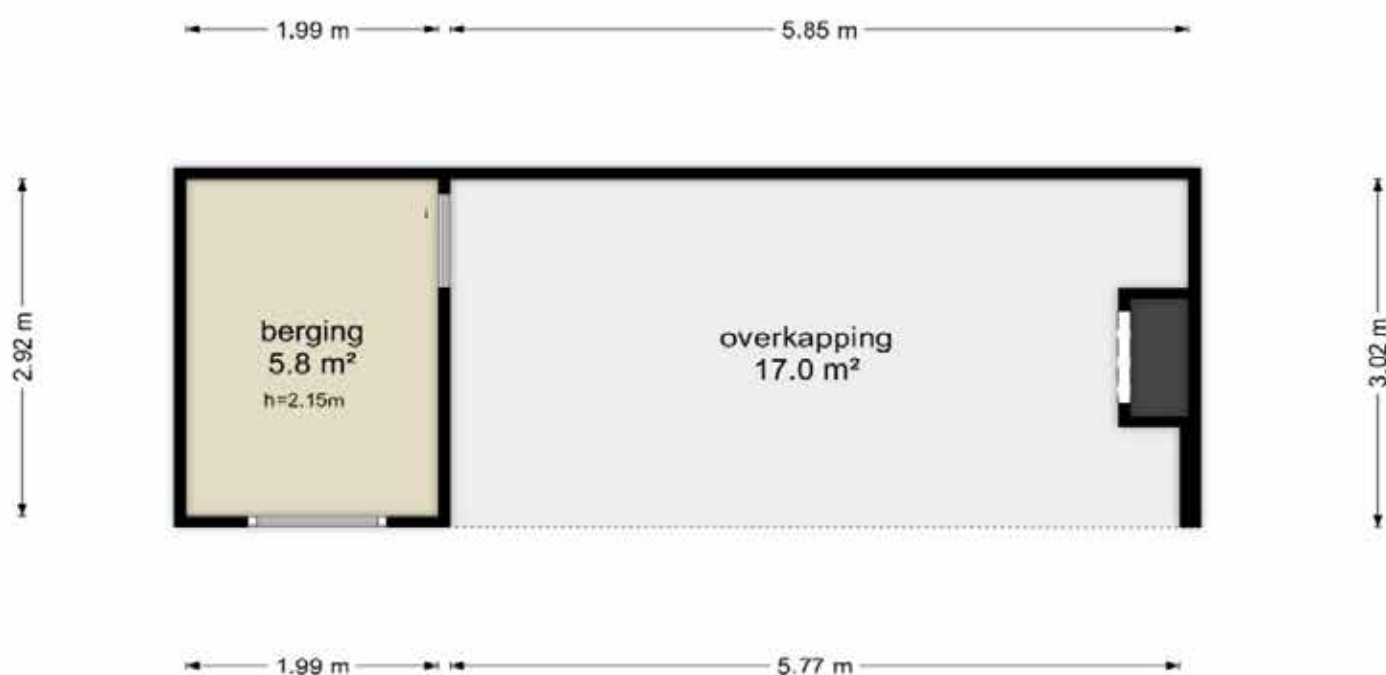

De plattegronden zijn geproduceerd voor promotionele doeleinden en ter indicatie.
Aan de plattegronden kunnen geen rechten worden ontleend
© www.objectenco.nl

Lijst van zaken



Persoonlijke gegevens

Adres te verkopen woning:

Bekkenhof 8, 7561 BH Deurningen

Datum:

30-09-2026

Voor de onderstaande zaken -ongeacht of ze roerend dan wel onroerend zijn- geldt dat ze soms wel en soms niet in de woning achterblijven. De lijst is bedoeld om duidelijkheid te scheppen om discussies achteraf te voorkomen.

	Blijft achter	Gaat mee	Kan worden overgenomen	N.v.t.
Woning				
Interieur				
Verlichting, te weten:				
- Inbouwspots/dimmers	☒	☐	☐	☐
- Opbouwspots/armaturen/lampen/dimmers	☒	☐	☐	☐
- Losse (hang)lampen	☐	☒	☐	☐
-	☐	☐	☐	☒
- buitenlampen zijdeur / achterdeur	☐	☐	☐	☒
(Losse) kasten, legplanken, te weten:				
-	☐	☐	☐	☒
-	☐	☐	☐	☒
Raamdecoratie/zonwering binnen, te weten:				
- Gordijnrails	☒	☐	☐	☐
- Gordijnen	☐	☐	☒	☐
- Overgordijnen	☐	☐	☒	☐
- Vitrages	☐	☐	☒	☐
- Rolgordijnen	☐	☐	☒	☐
- Lamellen	☐	☐	☐	☒
- Jaloezieën	☐	☐	☒	☐
- (Losse) horren/rolhorren	☒	☐	☐	☐
- shutters vide	☐	☐	☒	☐
-	☐	☐	☐	☒
Vloerdecoratie, te weten:				
- Vloerbedekking	☒	☐	☐	☐
- Parketvloer	☐	☐	☐	☒
- Houten vloer(delen)	☐	☐	☐	☒
- Laminaat	☐	☐	☐	☒
- Plavuizen	☒	☐	☐	☐
- vinyl	☒	☐	☐	☐
-	☐	☐	☐	☒
(Voorzet) openhaard met toebehoren	☐	☐	☐	☒
Allesbrander	☐	☐	☐	☒
Houtkachel	☐	☐	☐	☒
(Gas)kachels	☒	☐	☐	☐

Lijst van zaken



	Blijft achter	Gaat mee	Kan worden overgenomen	N.v.t.
Designradiator(en)	☒	☐	☐	☐
Radiatorafwerking	☒	☐	☐	☐
Overige, te weten:				
– Spiegelwanden	☐	☐	☒	☐
– Schilderij ophangstelsysteem	☐	☐	☐	☒
–	☐	☐	☐	☒
–	☐	☐	☐	☒
–	☐	☐	☐	☒
–	☐	☐	☐	☒
–	☐	☐	☐	☒
Keuken				
Keukenblok (met bovenkasten)	☒	☐	☐	☐
Keuken (inbouw)apparatuur, te weten:				
– Kookplaat	☐	☐	☐	☒
– (Gas) fornuis	☒	☐	☐	☐
– Afzuigkap	☒	☐	☐	☐
– Magnetron	☐	☐	☐	☒
– Oven	☐	☐	☐	☒
– Combi-oven/combimagnetron	☒	☐	☐	☐
– Koelkast	☒	☐	☐	☐
– Vriezer	☐	☐	☐	☒
– Koel-vriescombinatie	☐	☐	☐	☒
– Vaatwasser	☒	☐	☐	☐
– Quooker	☐	☐	☐	☒
– Koffiezetapparaat	☐	☐	☐	☒
–	☐	☐	☐	☒
–	☐	☐	☐	☒
Keukenaccessoires, te weten:				
–	☐	☐	☐	☒
–	☐	☐	☐	☒
–	☐	☐	☐	☒
–	☐	☐	☐	☒
–	☐	☐	☐	☒
–	☐	☐	☐	☒
–	☐	☐	☐	☒
–	☐	☐	☐	☒
Sanitair/sauna				
Toilet met de volgende toebehoren:				
– Toilet	☒	☐	☐	☐
– Toilethouder	☒	☐	☐	☐
– Toiletborstel(houder)	☒	☐	☐	☐
– Fontein	☒	☐	☐	☐

Lijst van zaken



	Blijft achter	Gaat mee	Kan worden overgenomen	N.v.t.
–	☐	☐	☐	☒
–	☐	☐	☐	☒
Badkamer met de volgende toebehoren:				
– Ligbad	☒	☐	☐	☐
– Jacuzzi/whirlpool	☐	☐	☐	☒
– Douche (cabine/scherm)	☒	☐	☐	☐
– Stoomdouche (cabine)	☐	☐	☐	☒
– Wastafel	☒	☐	☐	☐
– Wastafelmeubel	☒	☐	☐	☐
– Planchet	☐	☐	☐	☒
– Toiletkast	☐	☐	☐	☒
– Toilet	☒	☐	☐	☐
– Toilethouder	☒	☐	☐	☐
– Toiletborstel(houder)	☒	☐	☐	☐
–	☐	☐	☐	☒
–	☐	☐	☐	☒
Sauna met toebehoren	☐	☐	☐	☒
	☐	☐	☐	☒
<i>Exterieur/Installaties/Veiligheid/Energiebesparing</i>				
Schotel/antenne	☐	☐	☐	☒
Brievenbus	☐	☐	☐	☒
Kluis	☐	☐	☐	☒
(Voordeur)bel	☒	☐	☐	☐
Alarminstallatie	☐	☐	☐	☒
(Veiligheids)sloten en overige inbraakpreventie	☒	☐	☐	☐
Rookmelders	☒	☐	☐	☐
(Klok)thermostaat	☒	☐	☐	☐
Airconditioning	☒	☐	☐	☐
Warmwatervoorziening, te weten:				
– CV-installatie	☒	☐	☐	☐
– Boiler	☐	☐	☐	☒
– Geiser	☐	☐	☐	☒
– Systeem vloerverwarming	☒	☐	☐	☐
–	☐	☐	☐	☒
–	☐	☐	☐	☒
Screens	☒	☐	☐	☐
Rolluiken	☐	☐	☐	☒
Zonwering buiten	☐	☐	☐	☒
–	☐	☐	☐	☒
–	☐	☐	☐	☒
–	☐	☐	☐	☒
Isolatievoorzieningen (voorzetramen/radiatorfolie etc.), te weten:				

Lijst van zaken



	Blijft achter	Gaat mee	Kan worden overgenomen	N.v.t.
–	☐	☐	☐	☒
–	☐	☐	☐	☒
Telefoonaansluiting/internetaansluiting	☒	☐	☐	☐
Veiligheidsschakelaar wasautomaat	☐	☐	☐	☒
Waterslot wasautomaat	☐	☐	☐	☒
Zonnepanelen	☒	☐	☐	☐
Oplaadpunt elektrische auto	☐	☒	☐	☐
	☐	☐	☐	☒
	☐	☐	☐	☒
Tuin				
<i>Inrichting</i>				
Tuinaanleg/bestrating	☒	☐	☐	☐
Beplanting	☒	☐	☐	☐
	☐	☐	☐	☒
<i>Verlichting/installaties</i>				
Buitenverlichting	☒	☐	☐	☐
Tijd- of schemerschakelaar/bewegingsmelder	☒	☐	☐	☐
	☐	☐	☐	☒
<i>Bebouwing</i>				
Tuinhuis/buitenberging	☒	☐	☐	☐
Kasten/werkbank in tuinhuis/berging	☐	☒	☐	☐
(Broei)kas	☐	☐	☐	☒
	☐	☐	☐	☒
	☐	☐	☐	☒
<i>Overig</i>				
Overige tuin, te weten:				
– (Sier)hek	☐	☐	☐	☒
– Vlaggenmast(houder)	☒	☐	☐	☐
–	☐	☐	☐	☒
–	☐	☐	☐	☒

Lijst van zaken



Overig

Zijn er zaken die geen eigendom zijn van verkoper omdat er sprake is van een leasecontract of huurcontract. Zo ja, neemt verkoper de zaak mee of wordt het betreffende contract overgenomen?

	Ja	Nee	Gaat mee	Moet worden overgenomen
CV	☐	☒	☐	☐
Boiler	☐	☒	☐	☐
Zonnepanelen	☐	☒	☐	☐
-	☐	☒	☐	☐
-	☐	☒	☐	☐
-	☐	☒	☐	☐
-	☐	☒	☐	☐
Bijlage(n) over te nemen contracten:				
-				
-				

Voor akkoord,

De opdrachtgever/verkoper,
(en echtgeno(o)t(e)/partner)

plaats en datum:


Koper,
(en echtgeno(o)t(e)/partner)

plaats en datum:

Kadastrale kaart

Kadastrale kaart

Uw referentie: Bekkenhof 8

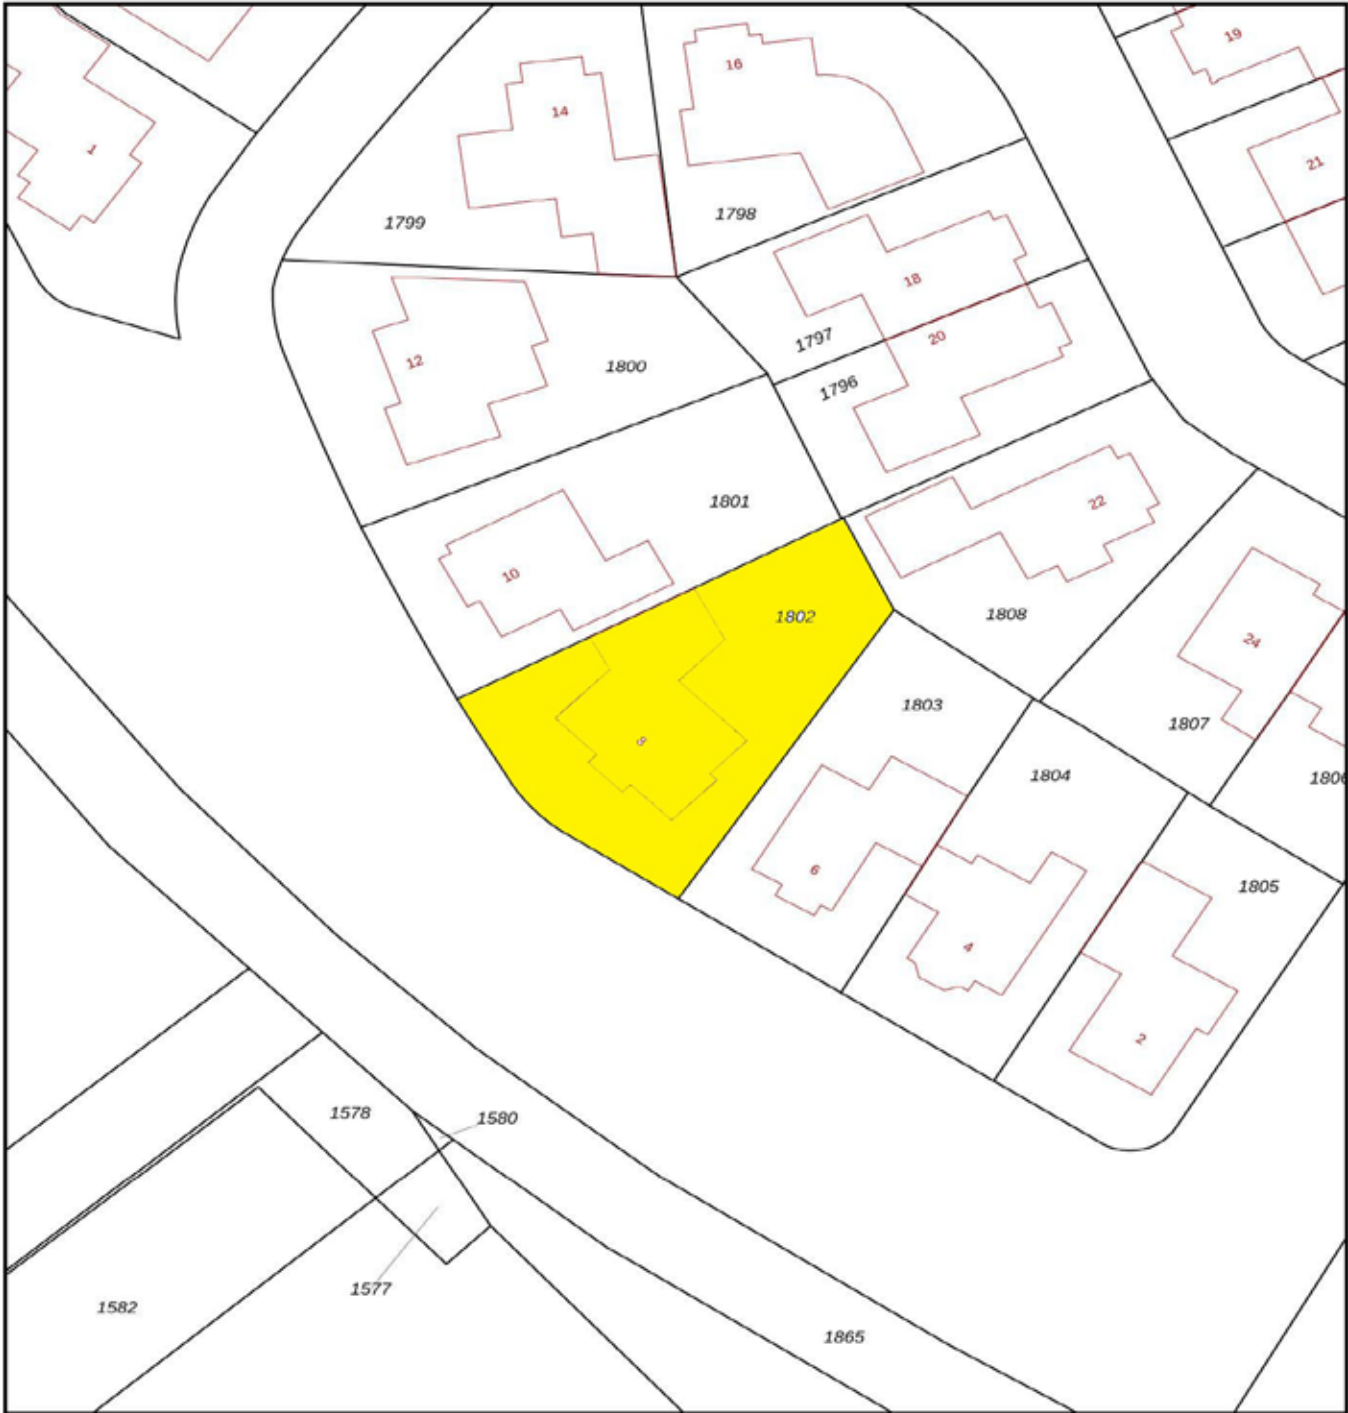

0 5 10 15 20 25m

12345

25

Deze kaart is noordgericht

Perceelnummer

Huisnummer

Vastgestelde kadastrale grens

Voorlopige kadastrale grens

Administratieve kadastrale grens

Bebouwing

Schaal 1: 500

Kadastrale gemeente

Sectie

Perceel

Weerselo

N

1802

kadaster



Voor een eensluidend uittreksel, geleverd op 16 juli 2026
De bewaarder van het kadaster en de openbare registers

Aan dit uittreksel kunnen geen betrouwbare maten worden ontleend.
De Dienst voor het kadaster en de openbare registers behoudt zich de intellectuele
eigendomsrechten voor, waaronder het auteursrecht en het databankrecht.

Veelgestelde vragen

1. Wanneer ben ik in onderhandeling?

Je bent in onderhandeling zodra de verkoper op jouw bod reageert, bijvoorbeeld met een tegenbod. Het enkel doorgeven van je bod is nog géén onderhandeling.

2. Mag een makelaar doorgaan met bezichtigingen tijdens onderhandelingen?

Ja, dat mag. Bezichtigingen kunnen doorgaan terwijl er onderhandeld wordt, en er mag zelfs met meerdere kopers tegelijk worden onderhandeld—mits de makelaar dit duidelijk meldt. Een belangstellende kan dan wel een bod doen, maar krijgt pas reactie zodra de lopende onderhandeling is afgerond. De makelaar deelt nooit de hoogte van andere biedingen mee.

3. Kan een verkoper de vraagprijs tijdens de onderhandeling verhogen?

Ja. De vraagprijs is slechts een uitnodiging om een bod te doen en kan daarom altijd worden aangepast. Tijdens onderhandelingen vervallen eerdere biedingen zodra er een nieuw bod wordt gedaan. Hierdoor kunnen zowel verkoper als koper op ieder moment hun bod verhogen of verlagen.

4. Hoe komt de koop tot stand?

De koop komt tot stand wanneer verkoper en koper het eens zijn over prijs, opleveringsdatum en ontbindende voorwaarden. Deze afspraken worden vastgelegd in de koopakte. Ontbindende voorwaarden, zoals financiering, moet de koper zelf bij het bod aangeven.

Na ondertekening en ontvangst van de koopakte start de wettelijke bedenktijd. Laat de koper de koop in die periode niet vervallen en zijn alle voorwaarden vervuld, dan volgt op de afgesproken datum de overdracht bij de notaris.

5. Als ik de vraagprijs bied, moet de verkoper de woning dan aan mij verkopen?

Nee. De vraagprijs geldt als een uitnodiging om een bod te doen, niet als een vast aanbod. Ook als je de vraagprijs biedt, mag de verkoper jouw bod nog accepteren, weigeren of een tegenbod doen.

6. Mag een makelaar tijdens de onderhandeling het verkoopproces wijzigen?

Ja. De makelaar mag, in overleg met de verkoper, de onderhandeling stoppen en de verkoopmethode aanpassen, bijvoorbeeld naar een inschrijvingsprocedure. Wel moeten eerder gedane toezeggingen worden nagekomen.

Veelgestelde vragen

7. Wat is een optie?

Een optie is in juridische zin het recht om binnen een afgesproken periode met één verklaring de koop te sluiten. Dit komt vooral voor bij nieuwbouw. Bij bestaande woningen betekent 'optie' meestal dat de makelaar een belangstellende kort bedenktijd geeft en in die periode niet met anderen onderhandelt. Zo'n toezegging is vrijblijvend en kan niet worden geëist.

Das Duidelijk, Dekkers

Aankopen, verkopen & taxaties



074 - 291 57 00 | info@dekkersmakelaars.nl
Oldenzaalsestraat 59 - 7551 AP Hengelo



Da's Duidelijk, Dekkers. Want van een Garantiemakelaar mag je meer verwachten.

Overige informatie

De koopovereenkomst

Een mondelinge overeenstemming tussen een particuliere koper en verkoper is niet rechtsgeldig. De koop ontstaat pas wanneer beide partijen de schriftelijke koopovereenkomst hebben ondertekend. Dit volgt uit artikel 7:2 van het Burgerlijk Wetboek.

Een e-mailbevestiging of een concept koopovereenkomst geldt dus niet als een ondertekende koopakte.

Baten, lasten en verschuldigde canons

Alle baten, lasten en verschuldigde canons komen voor rekening van kopende partij vanaf de datum van notarieel transport. De lopende baten, lasten (met uitzondering van de onroerende – zaakbelasting wegens het feitelijk gebruik) zullen tussen partijen naar rato worden verrekend.

Waarborgsom

Binnen 4 weken na mondelinge overeenstemming moet de koper zekerheid stellen, meestal via een waarborgsom van 10% van de koopsom bij de notaris. In plaats daarvan mag de koper een onvoorwaardelijke bankgarantie van een Nederlandse bank afgeven.

Onder de kosten koper vallen de volgende kosten:

- Overdrachtsbelasting
- Notariskosten voor de opmaak van de akte van levering
- Kadasterkosten voor inschrijving akte van levering (koopakte)

Naast deze kosten dien je, als koper, ook rekening te houden met:

- Notariskosten voor de opmaak van de hypotheekakte
- Kadasterkosten voor inschrijving hypotheekakte


VERKOCHT



DEKKERS

GARANTIEMAKELAARS

(074) 291 57 00

www.dekkersmakelaars.nl

Een bod uitbrengen via Move.nl

1. Hoe bepaal je de openingsbieding?

Zorg voor een goede voorbereiding als je gaat bieden op een huis. Zet daarom de volgende zaken van tevoren op een rij:

- Bepalen van je budget; wat kun je maximaal lenen en wat wil je voor de woning betalen?
- Onderzoek de waarde van het huis; betaal je niet teveel voor het huis?
- Vaststellen van je (financiële) onderhandelingsruimte; welke ruimte heb je als je gaat bieden?

2. Wat zijn ontbindende voorwaarden?

Als je gaat bieden dan is een goede bieding niet compleet zonder ontbindende voorwaarden. Daarmee geef je aan dat de koop onder bepaalde omstandigheden niet doorgaat. Bijvoorbeeld wanneer je:

- De hypotheek niet rondkrijgt. Vermeld het hypotheekbedrag ook bij het voorbehoud;
- Niet in aanmerking komt voor Nationale Hypotheek Garantie (NHG);
- Na de bouwkundige keuring besluit af te zien van de aankoop.

3. Hoe breng je een bieding uit?

Wie gaat bieden op een huis, kan een bieding uitbrengen via Move.nl of door middel van een e-mail te sturen naar de verkopende makelaar, te bereiken op info@dekkersmakelaars.nl. Dit kun je zelf doen, maar ook met hulp van een aankoopmakelaar. In de e-mail benoem je de bieding en de eventuele voorwaarden.

Op de volgende bladzijde staat meer informatie over het uitbrengen van een bieding via Move.nl.

4. Wanneer is een bieding bindend, indien je in onderhandeling bent?

Als je geluk hebt, wordt je bieding meteen geaccepteerd. Wordt de bieding afgewezen? Meestal doet de verkoper dan een tegenbod: het startsein van de onderhandelingen. Bij ieder nieuw bod vervalt het oude bod. Als beide partijen het eens zijn over de verkoopprijs en de voorwaarden kan het koopcontract worden opgesteld. Als je als particulier een woning koopt is de koop pas gesloten na ondertekening van het koopcontract door jou en de verkoper. Je hebt als consument dan nog wel drie dagen bedenktijd. Daarna kun je alleen nog afzien van de aankoop op basis van ontbindende voorwaarden.

Een bod uitbrengen via Move.nl

De koopovereenkomst

Een mondelinge overeenstemming tussen een particuliere koper en verkoper is niet rechtsgeldig. De koop ontstaat pas wanneer beide partijen de schriftelijke koopovereenkomst hebben ondertekend. Dit volgt uit artikel 7:2 van het Burgerlijk Wetboek.

Een e-mailbevestiging of een concept koopovereenkomst geldt dus niet als een ondertekende koopakte.

Baten, lasten en verschuldigde canons

Alle baten, lasten en verschuldigde canons komen voor rekening van kopende partij vanaf de datum van notarieel transport. De lopende baten, lasten (met uitzondering van de onroerende - zaakbelasting wegens het feitelijk gebruik) zullen tussen partijen naar rato worden verrekend.

Waarborgsom

Binnen 4 weken na mondelinge overeenstemming moet de koper zekerheid stellen, meestal via een waarborgsom van 10% van de koopsom bij de notaris. In plaats daarvan mag de koper een onvoorwaardelijke bankgarantie van een Nederlandse bank afgeven.

Baten, lasten en verschuldigde canons

Kosten koper zijn de kosten die de koper betaalt voor de overdracht van de woning.

- De makelaarskosten vallen hier nooit onder.
- De verkoper betaalt zijn eigen verkoopmakelaar. De koper betaalt zijn eigen aankoopmakelaar.





Adres

Oldenzaalsestraat 59
7551 AP - Hengelo

Hypotheek aanvragen?

De experts van De Financieel Deskundige adviseren je over de beste hypotheekvorm, helpen je bij het kiezen van de juiste renteperiode en geven duidelijkheid over de opbouw van jouw hypotheek. Met onze hulp ben je verzekerd van professioneel hypotheekadvies in Hengelo.

Contact opnemen

Edo: 06 - 20 46 96 26

Leonie: 06 - 55 14 46 27

info@definancieeldeskundige.nl



**De Financieel
Deskundige**

Team Dekkers staat voor je klaar



Notities

Notities

Da's Duidelijk, Dekkers.

Want van een Garantiemakelaar mag je meer verwachten.



Oldenzaalsestraat 59 - 7551 AP Hengelo
074 - 291 57 00 | info@dekkersmakelaars.nl
www.dekkersmakelaars.nl