

VOORMA EN WALCH
sinds 1936
MAKELAARS IN HET GOOI

het team

Hilversum Utrechtseweg 26 23

VOORMA EN WALCH
sinds 1936
MAKELAARS IN HET GOOI

het team

Welkom!

Voorma en Walch Makelaars is al meer dan tachtig jaar dé makelaar in 't Gooi en heeft kantoren in Blaricum, Laren, Huizen, Bussum, Hilversum en Naarden Vesting. In onze kantoren werken ervaren en gecertificeerde makelaars die onze klanten altijd op de juiste manier begeleiden met de aankoop, (stille) verkoop, nieuwbouw, taxatie en verhuur van woningen, appartementen en bedrijven. Voorma en Walch Makelaars is aangesloten bij de NVM zodat je altijd weet dat je te maken hebt met een kwaliteitsmakelaar.

Voor vragen over deze woning kunt u terecht bij makelaar:



Martijn

06 -20322294

035 - 525 31 35

WELKOM

Wordt dit uw **DROOMWONING?**

Utrechtseweg 26 23 Hilversum

Stijlvol 3-kamer APPARTEMENT op de 2de verdieping met eigen garagebox en privéberging.

Dit fraaie appartement bevindt zich in een verzorgd appartementencomplex en biedt een unieke combinatie van privacy, comfort en veiligheid.

Het appartementencomplex heeft een representatieve centrale entree met intercominstallatie en dubbele elektrische schuifdeuren. Via de eerste afgesloten entree bereikt u de brievenbussen en wachtruimte, waarna een tweede beveiligde toegang leidt naar de liften en het trappenhuis. De dubbele afsluitbare entrees zorgen voor een prettig en veilig woongevoel.

Kenmerken

• Soort woning:	Galerijflat
• Bouwvorm:	Bestaande bouw
• Aantal kamers	3 (2 slaapkamers)
• Bouwjaar:	1969
• Woonoppervlakte:	98 m ²
• Inhoud:	355 m ³
• Perceeloppervlakte:	17 m ²
• Isolatie:	Dakisolatie, muurisolatie, dubbel glas
• Garage	Garagebox
• Tuin	undefined m ²

Stijlvol 3-kamer APPARTEMENT

De ligging, nabij de populaire Hilversumse Gijsbrecht, kenmerkt zich door de diversiteit van vele leuke boetiekjes, speciaalzaken en horecagelegenheden, maar ook de korte afstand tot voorzieningen zoals scholen (zowel basis-, middelbare- en internationale scholen), het centrum, station Hilversum/ Hilversum Sportpark, uitvalswegen (Amsterdam en Utrecht) en tevens tot mogelijkheden voor sport en spel en het opzoeken van water, bos en heide.




















Plattegrond



Deze plattegrond is met zorg samengesteld en dient uitsluitend ter indicatie.
Aan deze plattegrond kunnen geen rechten worden ontleend.

Plattegrond


Berging

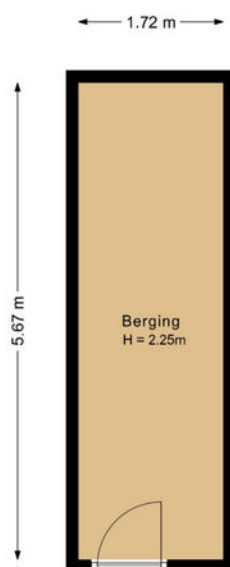

Deze plattegrond is met zorg samengesteld en dient uitsluitend ter indicatie.
Aan deze plattegrond kunnen geen rechten worden ontleend.

Plattegrond

Garage

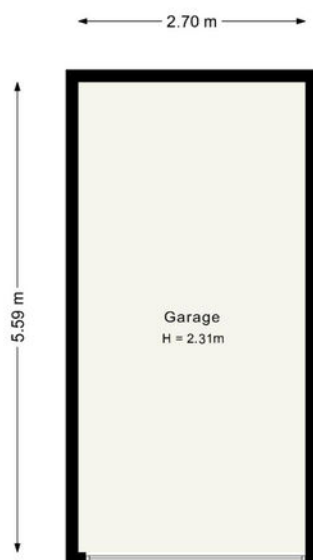

Deze plattegrond is met zorg samengesteld en dient uitsluitend ter indicatie.
Aan deze plattegrond kunnen geen rechten worden ontleend.

Utrechtseweg 26 23

Kadastrale kaart

VOORMA EN WALCH
MAKELAARS IN HET GOOI
het team

Kadastrale kaart

Uw referentie: ---




12345	Deze kaart is noordgericht	Schaal 1: 1000	
25	Perceelnummer		
	Huisnummer		
	Vastgestelde kadastrale grens	Kadastrale gemeente	Hilversum
	Voorlopige kadastrale grens	Sectie	K
	Administratieve kadastrale grens	Perceel	1599
	Bebouwing		
Voor een eensluidend uittreksel, geleverd op 1 september 2026 De bewaarder van het kadaster en de openbare registers Aan dit uittreksel kunnen geen betrouwbare maten worden ontleend. De Dienst voor het kadaster en de openbare registers behoudt zich de intellectuele eigendomsrechten voor, waaronder het auteursrecht en het databankenrecht.			



LOCATIE

Woont u binnenkort
op deze locatie?

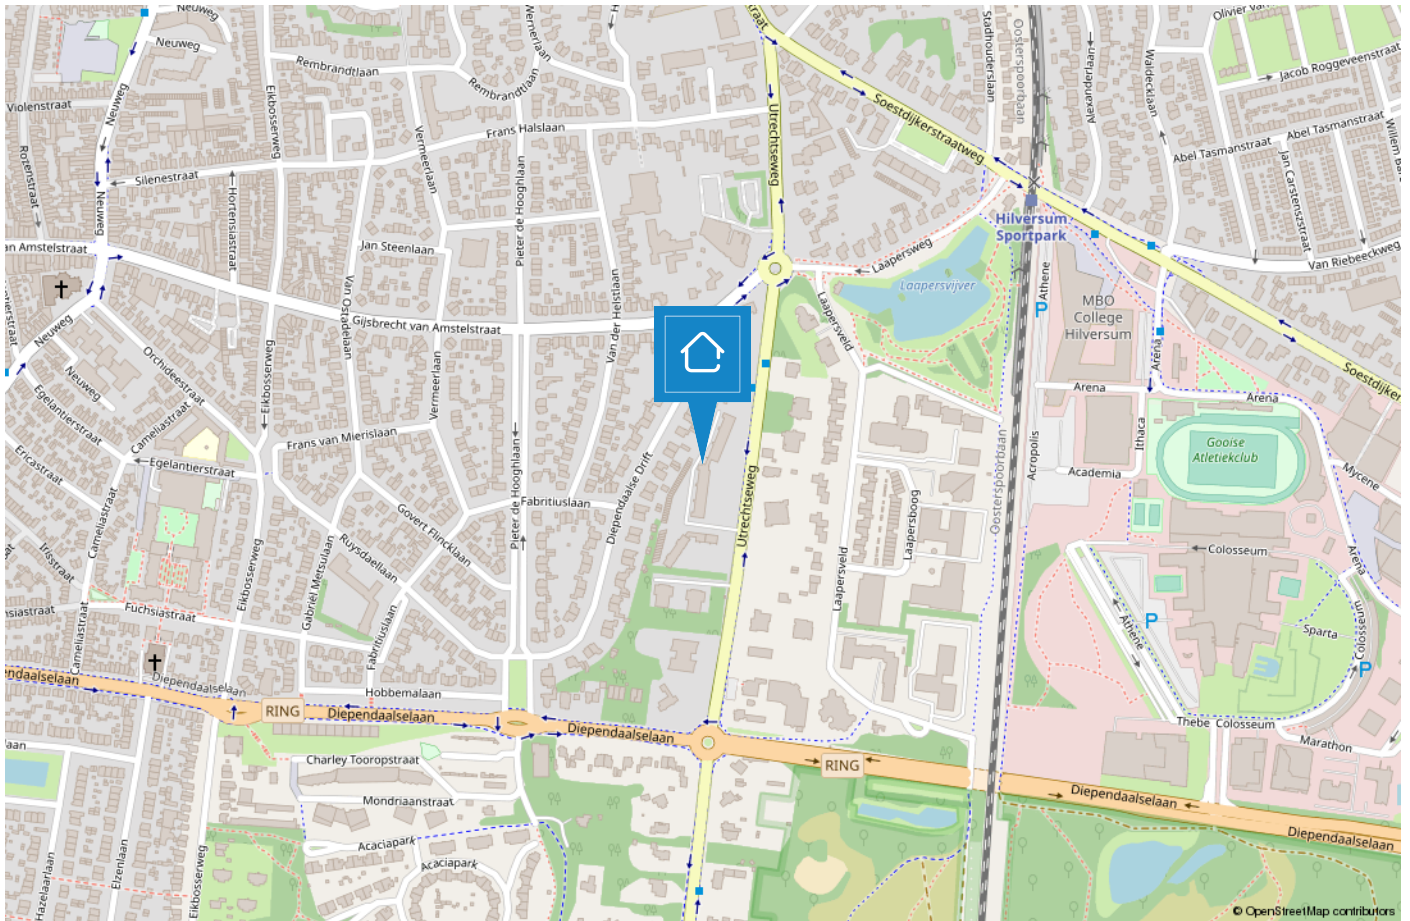

HILVERSUM

Mediastad omringd door groen

Hilversum is een bruisende stad in het groen en wordt vaak aangeduid als "Mediastad" door de vele mediabedrijven en het Mediapark dat zich huisvest in Hilversum. Daarnaast is Hilversum de grootste plaats van het Gooi.



De diversiteit is enorm. Zo beschikt Hilversum over een groot centrum met veel horeca en winkelmogelijkheden, kleinschalige winkelgebieden zoals de "Gijsbrecht van Amstelstraat" en zijn de Loosdrechtse Plassen op steenworp afstand. Het Raadhuis (1931) is het hoogtepunt van het werk van Willem Marinus Dudok.

De gemeente duidt zichzelf aan als "tuinstad" vanwege de groene omgeving, maar geeft wel het gevoel van een "stad" door o.a. het bruisende centrum. Hilversum is een geliefde plek om te wonen door de diverse villawijken, de centrale ligging in Nederland, meerdere NS stations en vele basis- en middelbare (internationale) scholen.



TEAM HUIZEN



“Geluk zit ‘m in vele dingen en prettig wonen hoort daar bij.” Wonen kan bijdragen aan uw welbevinden. Of het nu een klein of een groot huis is, het moet passen, ook financieel.

De aanschaf van een eigen huis is doorgaans de grootste uitgave van uw leven. Wonen is maatwerk en daarom willen wij u bij Voorma en Walch graag persoonlijk spreken vóór wij voor u aan de slag gaan. Wij denken en voelen graag met u mee. In plaats van telefonisch het lijstje met uw woonwensen door te nemen, willen wij echt weten wie u bent en welke woning bij u past. Bovendien hebben wij veel woningen in de ‘stille’ verkoop waarover wij u kunnen informeren. U bent van harte welkom bij ons op kantoor aan de Ceintuurbaan 22 te Huizen om ons team te ontmoeten.

“Wij denken en voelen graag met u mee.”



Martijn

Mede-eigenaar Martijn is al meer dan 20 jaar werkzaam in de Gooische makelaardij en 10 jaar bij Voorma en Walch. Hij heeft een schat aan kennis, een groot netwerk en is een specialist in verschillende disciplines.



Jan-Willem

Mede-eigenaar Jan-Willem is geen standaard makelaar maar een enthousiaste adviseur met altijd oog voor onze klanten. Opgegroeid in Huizen waardoor hij een breed lokaal netwerk heeft.



Mitch

Mitch is een enthousiaste, klantgerichte makelaar met een passie voor wonen en begeleiden bij aan- en verkooptrajecten. Al meerdere jaren helpt hij klanten met plezier en toewijding bij het vinden of verkopen van hun woning. Mitch woont in Huizen en kent de regio dan ook als zijn broekzak. Met zijn persoonlijke aanpak en oog voor detail zorgt hij ervoor dat iedere klant zich gehoord en geholpen voelt.



Julie

Julie is sinds 2000 werkzaam in de makelaardij. Een ervaren binnendienst mederwerkster die de rust en overzicht bewaakt. Ze houdt van de afwisseling in haar werkzaamheden en het werken in teamverband. Laat het maar aan Julie over, dan komt het goed.



Carla

Carla heeft de meeste dienstjaren van ons kantoor en is al 40 jaar in dienst. Ze heeft verschillende functies bekleed en daardoor veel kennis en ervaring opgedaan. Als binnendienst is zij servicegericht en het eerste aanspreekpunt voor onze klanten.



Veerle

Bij Veerle begon de liefde voor de makelaardij al vroeg, en die is nooit meer weggegaan. Inmiddels heeft ze ervaring opgedaan binnen het vak en is zij bezig met de opleiding tot makelaar. Spontaan, sociaal en leergierig; precies zoals ze ook in haar werk staat.



Désirée

Sinds 2022 werkt Désirée als assistent makelaar. Ze houdt van de afwisseling tussen klantcontact en werk achter de schermen. Ze voelt zich thuis in de dynamische werkomgeving.

Met haar positieve en teamgerichte houding is ze een representatieve kracht die graag schakelt tussen binnen- en buitendienst en klanten altijd zo goed mogelijk helpt.

Voorma en Walch kan u ontzorgen tijdens het (aan)koopproces van een woning



Stap 1: Bezichtigingen

Wij horen graag van u wat u van de bezichtiging vond.



Stap 2: Bieden

Bij het uitbrengen van een schriftelijk bod kunt u de volgende zaken meenemen in het biedingsproces:

- Datum van transport / sleuteloverdracht
- Overname van roerende zaken
- Ontbindende voorwaarden (financiering, voorbehoud bouwkundige keuring, asbest clause, etc)



Stap 3: Koopovereenkomst

- Notariskeuze is aan de koper (tenzij anders is vermeld)
- Na ondertekening van de koopovereenkomst heeft de koper 3 (werk)dagen bedenktijd
- De koopovereenkomst kan op verzoek van de koper worden ingeschreven in het Kadaster (voor rekening van de koper)
- Taxatie: eventueel benodigd voor de financiering van de woning
- Bouwkundige keuring: inplannen indien gewenst



Stap 4: Oplevering woning

- Allereerst vindt er een inspectie in de woning plaats
- Daarna gaat u naar de notaris om de leveringsakte (en eventueel hypotheekakte) te tekenen. Daarna worden deze aktes door de notaris ingeschreven in het Kadaster
- Sleuteloverdracht
- U bent eigenaar van de woning

VOORMA EN WALCH
sinds 1936
MAKELAARS IN HET GOOI

het team

Bel of stuur een email voor een afspraak
of kom langs bij een van onze vestigingen.

Bussum

Huizerweg 124
1402 AK Bussum
Tel: 035 - 760 75 55

Laren

Brink 34
1251 KW Laren
Tel: 035 - 539 90 80

Hilversum

's-Gravelandseweg 27
1211 BN Hilversum
Tel.: 035-539 90 88

Blaricum

Torenlaan 12d
1261 GD Blaricum
Tel: 035 - 531 53 00

Huizen

Ceintuurbaan 22
1271 BJ Huizen
Tel: 035 - 525 31 35

Ibiza (ES)

Landgoed Can Blaiet, San Rafael
22090 Ibiza
Tel.: 06-53313602