



**Duinstra  
Melis**



**Leeuwarden**  
**Polderstraat 14**





**Duinstra  
Melis**




## **Team Duinstra Melis Makelaars**

**"We willen de allerbeste zijn door het goed te doen, hiermee halen we de hoogste klanttevredenheid en behouden we ons bestaansrecht."**





## KENMERKEN

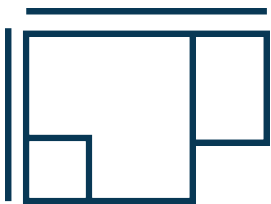

### Woningoppervlakte

75 m<sup>2</sup>



### Perceeloppervlakte

0 m<sup>2</sup>

|               |                    |
|---------------|--------------------|
| Inhoud        | 313 m <sup>3</sup> |
| Aantal kamers | 6                  |
| Bouwjaar      | 1919               |
| Ligging tuin  | zuidoost           |

**VRAAGPRIJS:**  
**€ 245.000 k.k.**





## WONINGOMSCHRIJVING

Polderstraat 14 in Leeuwarden

Wonen in een karakteristieke straat, met de stad binnen handbereik en een verrassend complete woning achter de gevel. Deze hoekwoning uit 1919 ligt in een woonwijk in Leeuwarden en combineert een lichte woonkamer met een separate keuken, drie kamers op de verdieping en een achtertuin op het zuidoosten. De hoekligging en de toegang tot de tuin via de steeg aan de zijkant maken het geheel praktisch in gebruik. Extra prettig: eind 2025 is er een laadpaal geplaatst, waardoor ook elektrisch rijden hier gemakkelijk is.

Via de voortuin bereiken we de entree. De hal vormt het centrale vertrekpunt van de woning, met toegang tot de woonkamer en de vaste trap naar de eerste verdieping.

De woonkamer strekt zich uit over een groot deel van de begane grond. Grote ramen aan zowel de voor- als achterzijde zorgen hier voor veel natuurlijk licht. De houten vloer en

lichte wanden geven de ruimte een rustige uitstraling, terwijl er voldoende plek is om verschillende zit- en woonfuncties te combineren. In de woonkamer bevindt zich een inbouwkast met daarin de meterkast, voorzien van een moderne groepenkast en glasvezelaansluiting.

Aan de achterzijde ligt de gesloten keuken. Deze is eenvoudig en functioneel ingericht, met werk- en kastruimte en plaats voor vrijstaande apparatuur. Hier bevindt zich ook de ATAG cv-ketel uit 2023. Vanuit de keuken is er toegang tot de achtertuin. Aansluitend aan de keuken bevindt zich de badkamer, voorzien van een douche, toilet en wastafel. Daarmee zijn alle dagelijkse voorzieningen op de begane grond overzichtelijk bij elkaar gebracht.

Op de eerste verdieping komen we uit op de overloop met toegang tot drie kamers. De kamers verschillen in formaat en bieden daarmee een flexibele indeling voor slapen, werken of hobby's. Onder de schuine



dakvlakken ontstaat bovendien de karakteristieke sfeer die bij dit woningtype past. Via een luik is ten slotte de vliering bereikbaar.

Dan naar buiten. De achtertuin ligt op het zuidoosten en is grotendeels bestraat, met groen langs de randen. Hierdoor is er ruimte voor een fijne zitplek zonder dat de tuin veel onderhoud vraagt. Achterin en langs de erfafscheiding zorgen beplanting en schuttingen voor een beschutte uitstraling. De aangebouwde stenen berging biedt aanvullende bergruimte. Praktisch is ook de achterom: via de schutting is de steeg aan de zijkant van de woning bereikbaar. Het schilderwerk aan de achterzijde van de woning is bovendien in de zomer van 2026 uitgevoerd.

#### Kenmerken

Polderstraat 14 is een eengezinswoning van het type hoekwoning, gebouwd in 1919 en gelegen in een woonwijk in Leeuwarden. De woning heeft energielabel C. De cv-ketel is



een ATAG uit 2023. Eind 2025 is een laadpaal geplaatst. De achtertuin is gesitueerd op het zuidoosten en beschikt over een aangebouwde stenen berging en een achterom. Het schilderwerk aan de achterzijde is in de zomer van 2026 uitgevoerd. De VvE-bijdrage bedraagt € 112,34 per maand. De woning heeft funderingslabel ABC. Voor de woning geldt eigen bewoning en een verbod op verhuur.

#### Pluspunten:

- Hoekwoning uit 1919
- Lichte woonkamer met ramen aan voor- en achterzijde
- Drie kamers op de eerste verdieping
- Achtertuin op het zuidoosten
- Aangebouwde stenen berging en praktische achterom
- Laadpaal geplaatst eind 2025
- Schilderwerk achterzijde uitgevoerd in zomer 2026
- Energielabel C en ATAG cv-ketel uit 2023






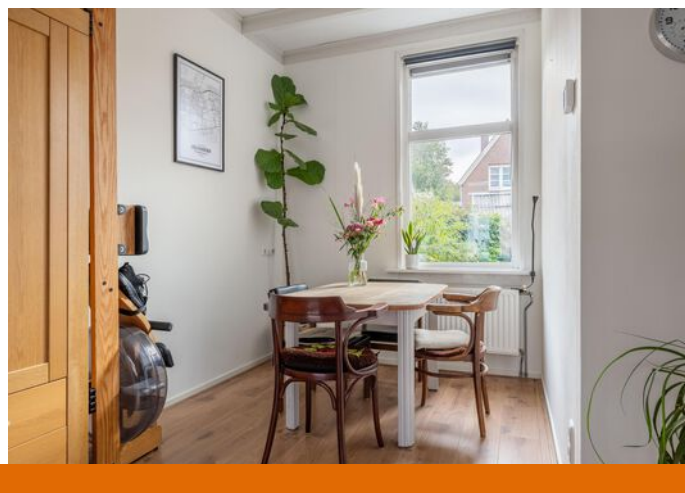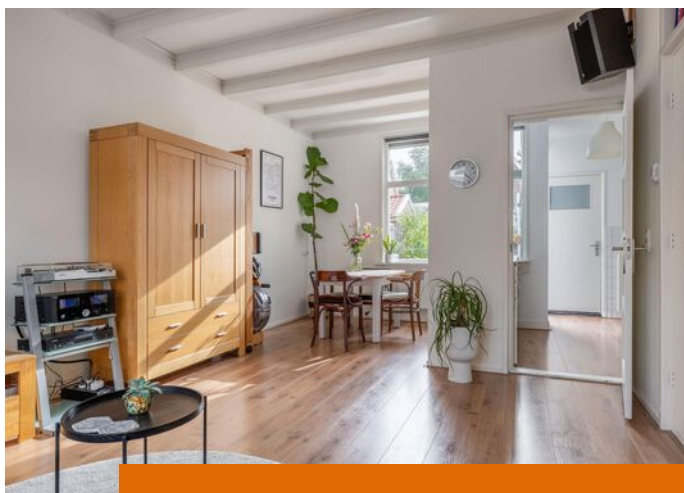







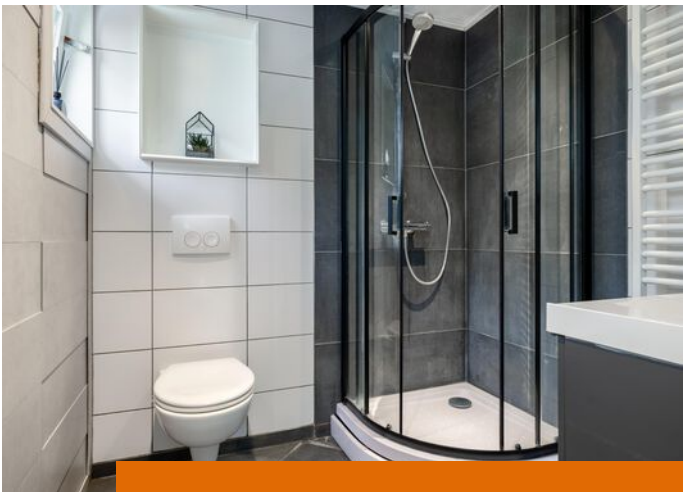













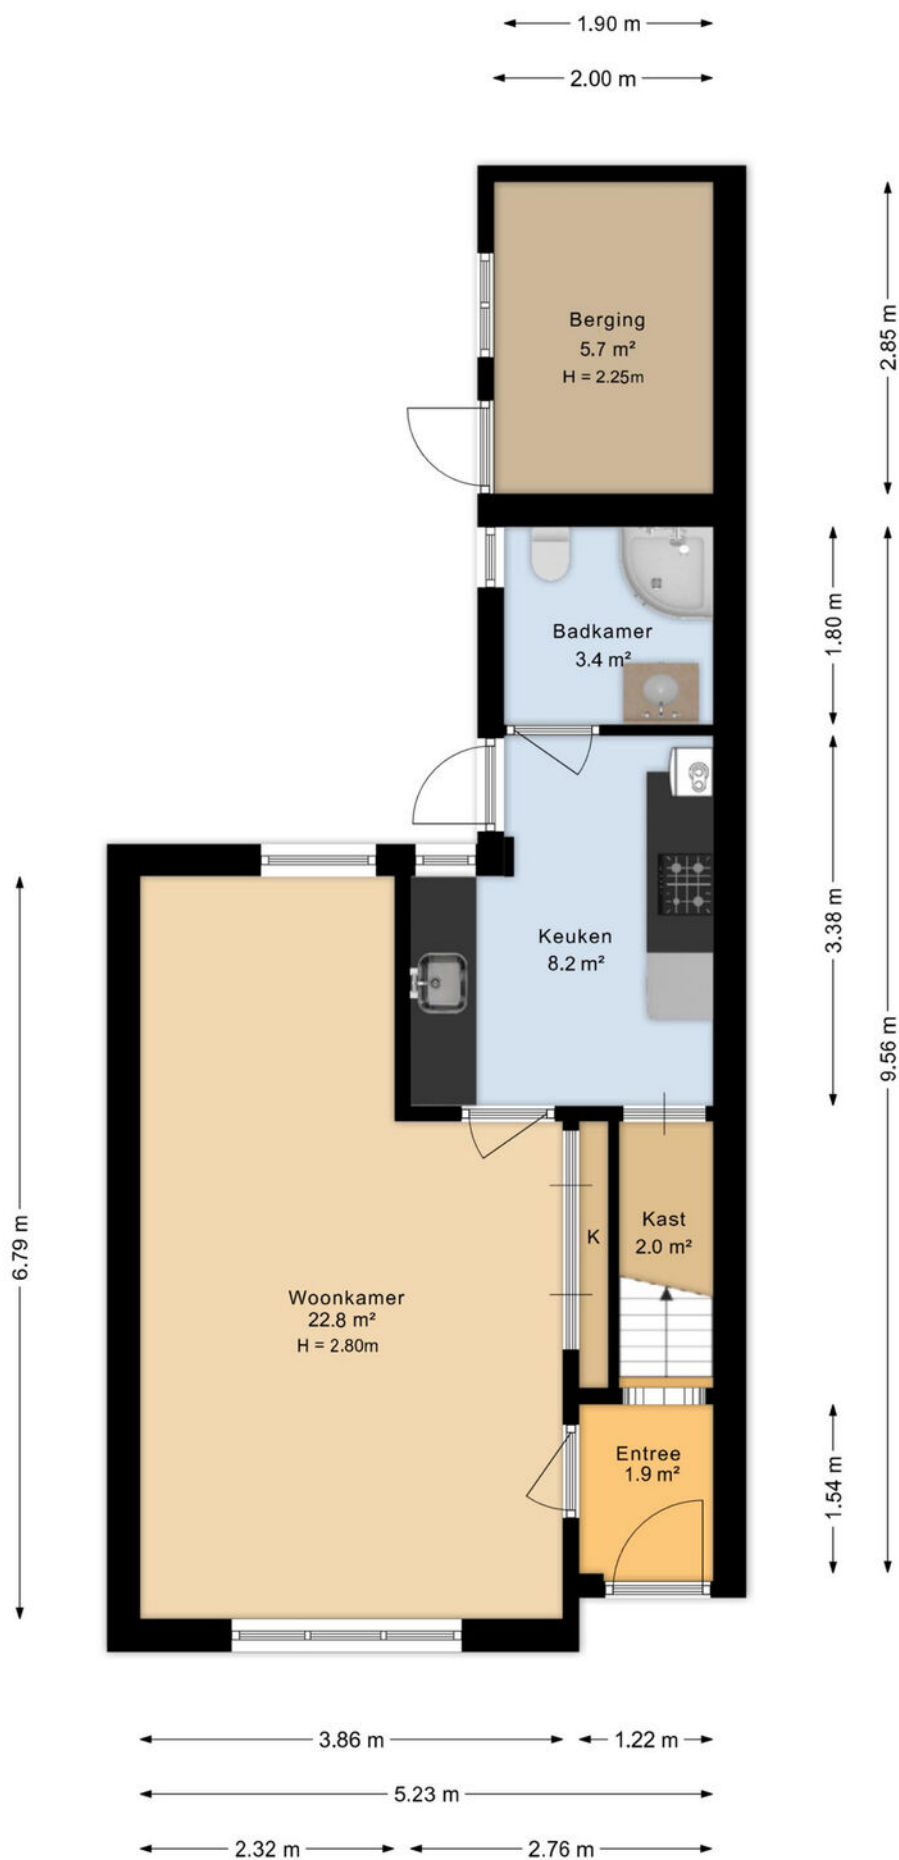


Aan de plattegronden kunnen geen rechten worden ontleend  
Midea Vastgoed [www.mideavastgoed.nl](http://www.mideavastgoed.nl)



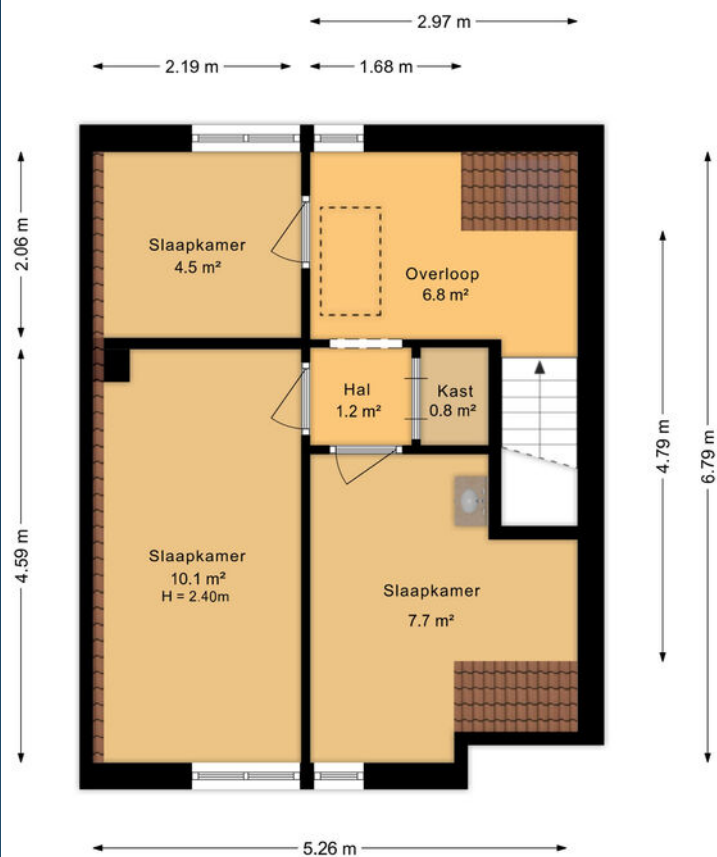


Aan de plattegronden kunnen geen rechten worden ontleend  
Midea Vastgoed [www.mideavastgoed.nl](http://www.mideavastgoed.nl)

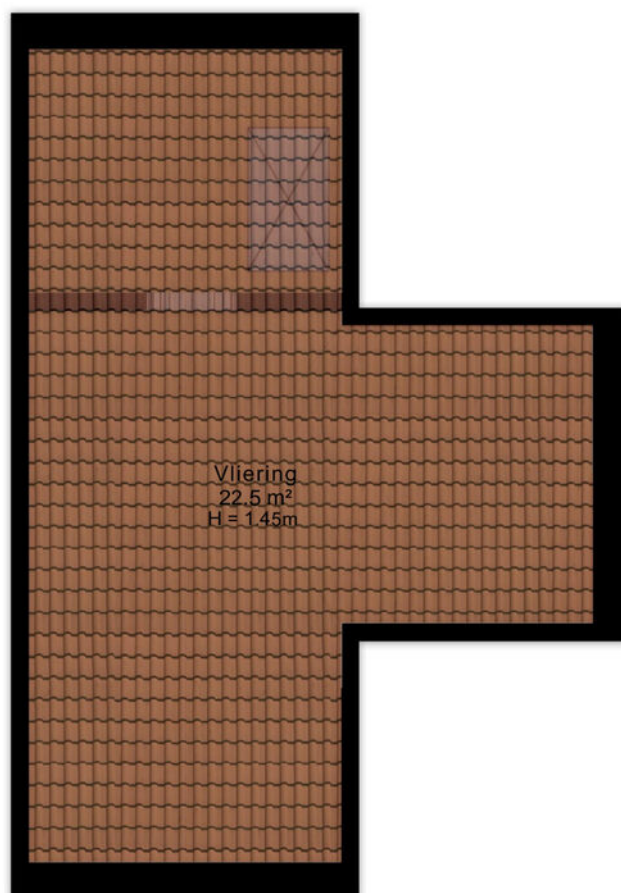

Aan de plattegronden kunnen geen rechten worden ontleend  
Midea Vastgoed [www.mideavastgoed.nl](http://www.mideavastgoed.nl)



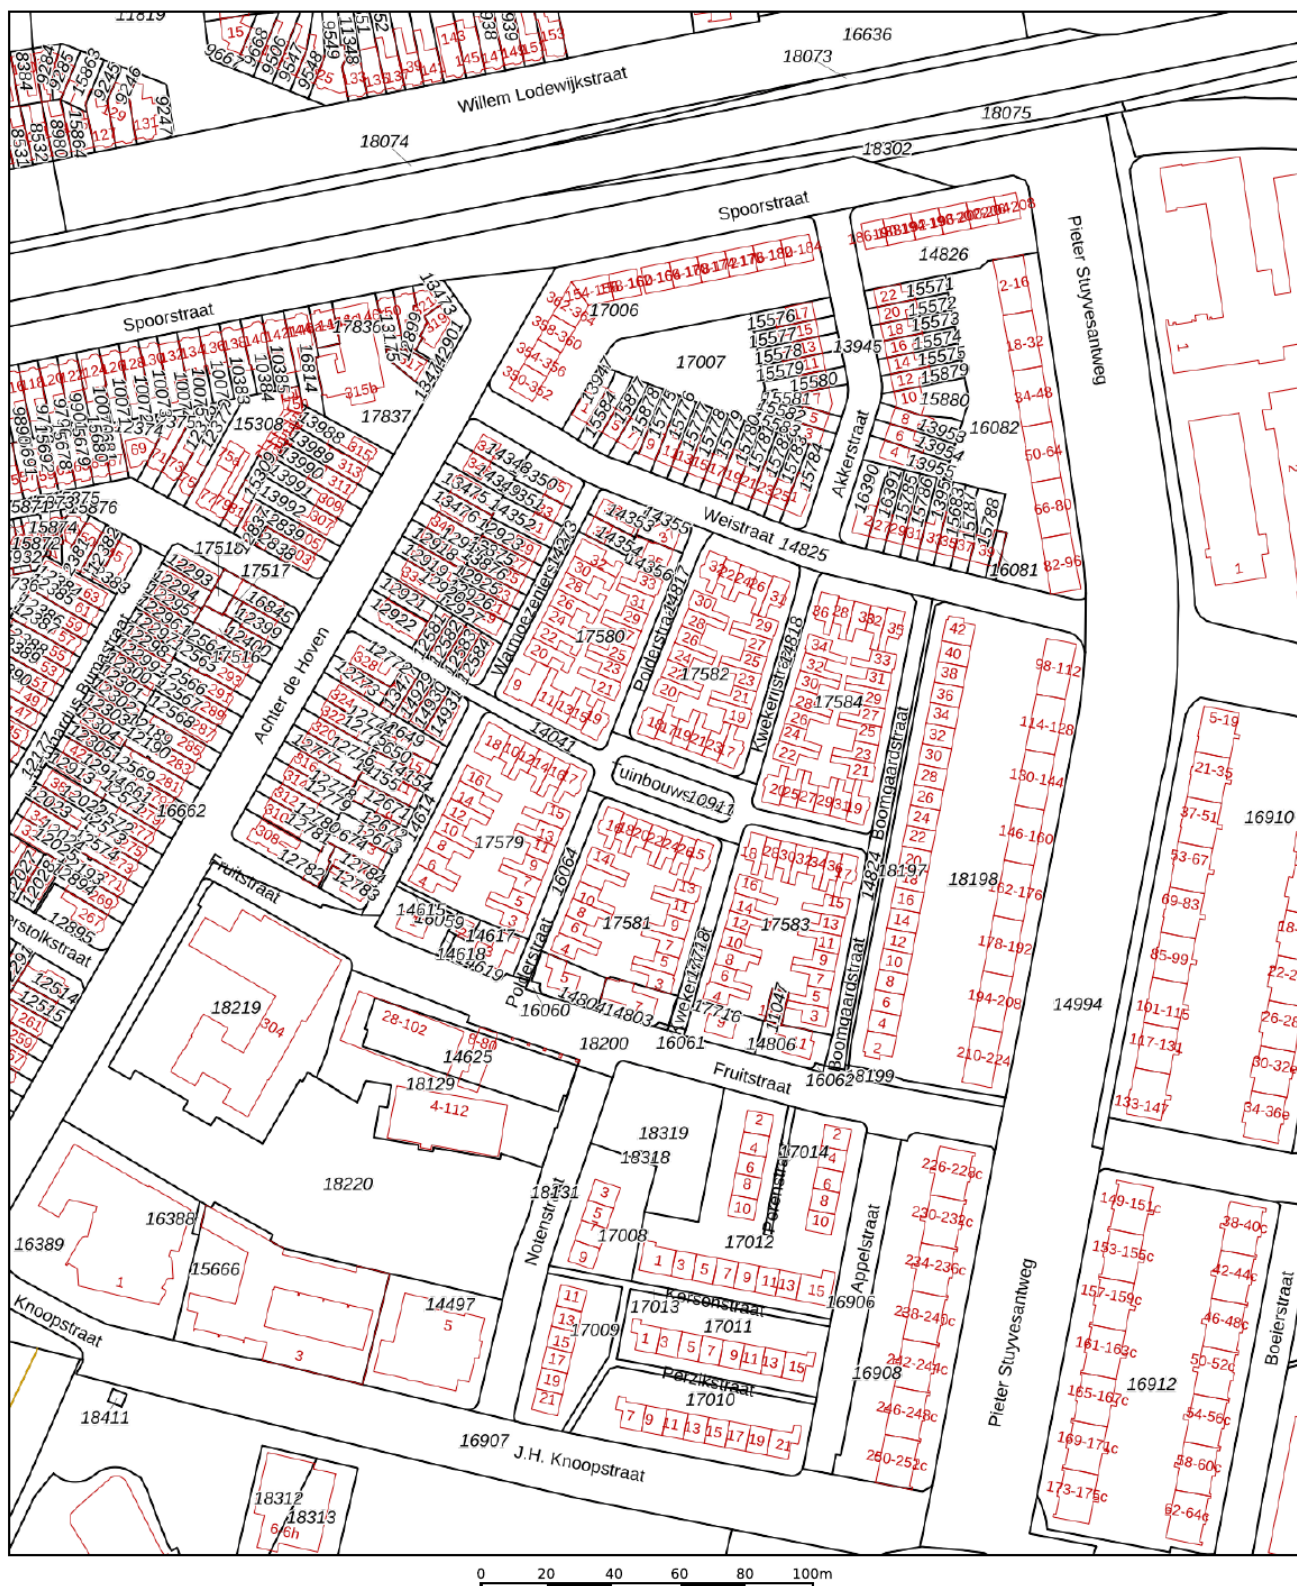

12345

Deze kaart is noordgericht

Perceelnummer

25

Huisnummer

— Vastgestelde kadastrale grens

— Voorlopige kadastrale grens

— Administratieve kadastrale grens

— Bebouwing

Schaal 1: 2000

Kadastrale gemeente Leeuwarden

Sectie G

Perceel 17581

Aan dit uittreksel kunnen geen betrouwbare maten worden ontleend.  
De Dienst voor het kadaster en de openbare registers behoudt zich de intellectuele  
eigendomsrechten voor, waaronder het auteursrecht en het databankenrecht.

Voor een eensluidend uittreksel, geleverd op 21 augustus 2026  
De bewaarder van het kadaster en de openbare registers

kadaster





# LIJST VAN ZAKEN

|                                          | Blijft<br>achter | Gaat<br>mee | Ter<br>overname |
|------------------------------------------|------------------|-------------|-----------------|
| <b>Woning - Interieur</b>                |                  |             |                 |
| Verlichting, te weten                    |                  |             |                 |
| - inbouwspots/dimmers                    | X                |             |                 |
| - opbouwspots/armaturen/lampen/dimmers   |                  | X           |                 |
| - losse (hang)lampen                     |                  | X           |                 |
| Raamdecoratie/zonwering binnen, te weten |                  |             |                 |
| - gordijnrails                           |                  |             | X               |
| - gordijnen                              |                  |             | X               |
| - overgordijnen                          |                  |             | X               |
| - vitrages                               |                  |             | X               |
| - rolgordijnen                           |                  |             | X               |
| - lamellen                               |                  |             | X               |
| - jaloezieën                             |                  |             | X               |
| - (losse) horren/rolhorren               |                  |             | X               |
| Vloerdecoratie, te weten                 |                  |             |                 |
| - vloerbedekking                         | X                |             |                 |
| - parketvloer                            | X                |             |                 |
| - houten vloer(delen)                    | X                |             |                 |
| - laminaat                               | X                |             |                 |
| - plavuizen                              | X                |             |                 |
| <b>Woning - Keuken</b>                   |                  |             |                 |
| Keukenblok (met bovenkasten)             | X                |             |                 |
| Keuken (inbouw)apparatuur, te weten      |                  |             |                 |
| - (gas)fornuis                           |                  |             | X               |
| - afzuigkap                              | X                |             |                 |
| - magnetron                              |                  | X           |                 |
| - combi-oven/combimagnetron              |                  | X           |                 |
| - koelkast                               |                  |             | X               |
| - vaatwasser                             |                  |             | X               |
| <b>Woning - Sanitair/sauna</b>           |                  |             |                 |
| Toilet met de volgende toebehoren        |                  |             |                 |
| - toilet                                 | X                |             |                 |
| Badkamer met de volgende toebehoren      |                  |             |                 |



# LIJST VAN ZAKEN

|                                                                         | Blijft<br>achter | Gaat<br>mee | Ter<br>overname |
|-------------------------------------------------------------------------|------------------|-------------|-----------------|
| - douche (cabine/schermb)                                               | X                |             |                 |
| - wastafel                                                              | X                |             |                 |
| - wastafelmeubel                                                        | X                |             |                 |
| - toiletkast                                                            | X                |             |                 |
|                                                                         |                  |             |                 |
| <b>Woning - Extérieur/installaties/veiligheid/<br/>energiebesparing</b> |                  |             |                 |
| (Voordeur)bel                                                           | X                |             |                 |
| Rookmelders                                                             | X                |             |                 |
| (Klok)thermostaat                                                       | X                |             |                 |
| Telefoonaansluiting/internetaansluiting                                 |                  | X           |                 |
| Oplaadpunt elektrische auto                                             |                  |             | X               |
| Warmwatervoorziening, te weten                                          |                  |             |                 |
| - CV-installatie                                                        | X                |             |                 |
|                                                                         |                  |             |                 |
| <b>Tuin - Inrichting</b>                                                |                  |             |                 |
| Tuinaanleg/bestrating                                                   | X                |             |                 |
| Beplanting                                                              | X                |             |                 |
|                                                                         |                  |             |                 |
| <b>Tuin - Verlichting/installaties</b>                                  |                  |             |                 |
| Buitenverlichting                                                       | X                |             |                 |
| Tijd- of schemerschakelaar/bewegingsmelder                              | X                |             |                 |
|                                                                         |                  |             |                 |
| <b>Tuin - Bebouwing</b>                                                 |                  |             |                 |
| Tuinhuis/buitenberging                                                  | X                |             |                 |
| Kasten/werkbank in tuinhuis/berging                                     |                  | X           |                 |
|                                                                         |                  |             |                 |
| <b>Tuin - Overig</b>                                                    |                  |             |                 |
| Overige tuin, te weten                                                  |                  |             |                 |
| - (sier)hek                                                             | X                |             |                 |



# VRAGENLIJST

## Vraag

## Antwoord

### Bijzonderheden 1 A.

Zijn er nadat u het perceel in eigendom hebt gekregen nog andere, eventuele aanvullende notariële of onderhandse akten opgesteld met betrekking tot het perceel?

Nee

Zo ja, welke?

### Bijzonderheden 1 B.

Zijn er mondelinge of schriftelijke afspraken gemaakt over aangrenzende percelen? (Denk hierbij aan regelingen voor het gebruik van een poort, schuur, garage, tuin, overeenkomsten met meerdere burens, toezeggingen, erfafscheidingen.)

Nee

Zo ja, welke zijn dat?

### Bijzonderheden 1 C.

Wijken de huidige terreinafscheidingen af van de kadastrale eigendomsgrenzen? (Denk hierbij ook aan strookjes grond van de gemeente die u in gebruik heeft, of grond van u die gebruikt wordt door de burens.)

Nee

Zo ja, waaruit bestaat die afwijking?

### Bijzonderheden 1 D.

Is een gedeelte van de woning, schuur, garage of schutting gebouwd op grond van de burens of andersom?

Nee

Zo ja, graag nader toelichten:

### Bijzonderheden 1 E.

Heeft u grond van derden in gebruik?

Nee

Zo ja, welke grond?

### Bijzonderheden 1 F.

Rusten er 'bijzondere lasten en beperkingen' op de woning en/of het perceel? (Bijzondere lasten en beperkingen kunnen privaatrechtelijke beperkingen zijn zoals (lijdende) erfdienstbaarheden (bijvoorbeeld een recht van overpad), kwalitatieve verplichtingen, kettingbedingen, vruchtgebruik, voorkeursrecht (bijvoorbeeld een eerste recht van koop), opstalrecht, erfpacht, huurkoop. Het kan ook gaan om publiekrechtelijke beperkingen zoals een aanschrijving van de gemeente in het kader van een illegale verbouwing)

Ja



# VRAGENLIJST

## Vraag

## Antwoord

Zo ja, welke?

Onderdeel VVE, eerste recht van koop door Woon Friesland. Graag helpen met opstellen van een brief/bericht zodat we dit kunnen afhandelen.

### Bijzonderheden 1 G.

Is de Wet voorkeursrecht gemeenten van toepassing?

Nee

### Bijzonderheden 1 H.

Is er een anti-speculatiebeding en/of zelfbewoningsplicht van toepassing op de woning?

Ja

Zo ja, hoe lang nog?

onderdeel van afspraken binnen VVE, worden niet gehandhaafd.

### Bijzonderheden 1 I.

Is er sprake van een beschermd stads- of dorpsgezicht of loopt er een procedure tot aanwijzing daartoe?

Nee

Is er sprake van een gemeentelijk-, provinciaal-of rijksmonument of loopt er een procedure tot aanwijzing daartoe?

Nee

Is er volgens het bestemmingsplan sprake van een beeldbepalend of karakteristiek object?

Nee

### Bijzonderheden 1 J.

Is er sprake (geweest) van ruilverkaveling?

Nee

Zo ja, moet u hiervoor ruilverkavelingsrente betalen?

Zo ja, hoeveel en voor hoe lang? Bedrag:

Duur:

### Bijzonderheden 1 K.

Is er sprake van onteigening?

Nee

### Bijzonderheden 1 L.

Is de woning of de grond geheel of gedeeltelijk verhuurd of bij anderen in gebruik?

Nee

Zo ja: Is er een huurcontract/ gebruiksovereenkomst?

Indien er geen contract of overeenkomst is, beschrijf hieronder wat (mondeling) met de huurder/ gebruiker is afgesproken:

Welk gedeelte is verhuurd/ in gebruik gegeven?



# VRAGENLIJST

## Vraag

## Antwoord

Welke delen vallen onder gezamenlijk gebruik?

Welke zaken zijn van de huurder en mag hij verwijderen bij ontruiming?  
(Bijvoorbeeld geiser, keuken, lampen.)

Heeft de huurder een waarborgsom gestort?

Zo ja, hoeveel?

Heeft u nog andere afspraken met de huurders gemaakt?

Zo ja, welke?

### Bijzonderheden 1 M.

Is er over de woning een geschil/procedures gaande, al dan niet bij de rechter, huurcommissie of een andere instantie?(bijvoorbeeld onteigening/kwesties met burens, zoals erfdienstbaarheden, recht van overpad, erfafscheidingen e.d.)

Nee

Zo ja, welke is/zijn dat?

### Bijzonderheden 1 N.

Is er bezwaar gemaakt tegen de waardebeschikking WOZ?

Nee

Zo ja, toelichting:

### Bijzonderheden 1 O.

Zijn er door de overheid of nutsbedrijven verbeteringen of herstellingen voorgeschreven of aangekondigd die nog niet naar behoren zijn uitgevoerd?

Ja

Zo ja, welke?

aanvraag fase3 aansluiting via Liander. aanvraag ligt bij de aannemer Baas BV, datum uitvoer nog niet bekend.

### Bijzonderheden 1 P.

Zijn er in het verleden subsidies of premies verstrekt die bij verkoop van de woning voor een deel kunnen worden teruggevorderd?

Nee

Zo ja, welke?

### Bijzonderheden 1 Q.

Is de woning onbewoonbaar verklaard of in het verleden ooit onbewoonbaar verklaard geweest?

Nee

Zo ja, waarom?

### Bijzonderheden 1 R.



# VRAGENLIJST

## Vraag

## Antwoord

Is er bij verkoop sprake van een omzetbelastingheffing?  
(Bijvoorbeeld omdat het een voormalig bedrijfsonroerendgoed is, of een woning met praktijkgedeelte, of omdat u pas ingrijpend verbouwd hebt.)

Nee

Zo ja, waarom?

### Bijzonderheden 1 S.

Hoe gebruikt u de woning nu? (Bijvoorbeeld woning, praktijk, winkel, opslag)

woning

Is dat gebruik volgens de gemeente toegestaan?

Ja

Zo nee, heeft de gemeente dit strijdige gebruik wel eens bij u aangekaart?

Hoe heeft de gemeente dit strijdige gebruik bij u aangekaart?

### Gevels 2 A.

Is er sprake (geweest) van vochtdoorslag of aanhoudend vochtige plekken op de gevels?

Nee

Zo ja, waar?

### Gevels 2 B.

Zijn er (gerepareerde) scheuren/beschadigingen in/aan de gevels aanwezig?

Nee

Zo ja, waar?

### Gevels 2 C.

Zijn de gevels tijdens de bouw geïsoleerd?

Nee

Zo nee, zijn de gevels daarna (deels) geïsoleerd?

Ja

Zo ja, wanneer heeft de isolatie van de gevels plaatsgevonden en met welk isolatiemateriaal?

2008 slaapkamers schuine kanten zijn geïsoleerd met glaswol  
juli 2014 is de begane grond vloer geïsoleerd met Drowa chips, isolatiewaarde ISSO 75.1 en 82.1  
okt 2014 zijn de spouwmuren geïsoleerd met KNAUF SUPAFIL incl roosters  
nov 2020 puntedak geïsoleerd Xtratherm CW-L 102 TG isolatiewaarde 4,6 m2 K/W  
(facturen/foto's zijn ter inzage beschikbaar)

Heeft u een certificaat of bewijs van het na-isoleren?

Nee

Is er sprake van volledige isolatie?

Nee

Zo nee, welke delen van de gevels zijn er niet geïsoleerd?

hal beneden  
plafond boven trap  
hal bovenverdieping

# VRAGENLIJST

## Vraag

## Antwoord

### Gevels 2 D.

Zijn de gevels ooit gereinigd?

Ja

Zo ja, volgens welke methode en wanneer?

ja  
2015 of 2016 zijn de gevels opnieuw gevoegd door de VvE.  
achtergevel is in eigen beheer via Steneker gevoegd.

### Dak(en) 3 A.

Hoe oud zijn de daken ongeveer? Platte daken:

platte dak schuurtje is van voor 2008

Overige daken:

niet bekend

### Dak(en) 3 B.

Heeft u last van daklekkages (gehad)?

Nee

Zo ja, waar?

### Dak(en) 3 C.

Zijn er in het verleden gebreken geconstateerd aan de dakconstructie zoals scheve, doorbuigende, krakende, beschadigde en/of aangetaste dakdelen?

Nee

Zo ja, waar?

### Dak(en) 3 D.

Heeft u het dak al eens (gedeeltelijk) laten vernieuwen c.q. laten repareren?

Ja

Zo ja, welk (gedeelte van het) dak en waarom?

achterzijde boven de doucheruimte is preventief vervangen (ten tijde van verbouwing doucheruimte)  
ca 2 meter + nieuwe panlatten en afdekfolie

### Dak(en) 3 E.

Is het dak tijdens de bouw geïsoleerd? Platte daken:

Nee

Overige daken:

Niet bekend

Zo nee, is het dak daarna geïsoleerd? Platte daken:

Nee

Overige daken:

Zo ja, wanneer heeft de isolatie plaatsgevonden en met welk isolatiemateriaal?

Heeft u een certificaat of bewijs van het na-isoleren?

Is er sprake van volledige isolatie? Platte daken:

Nee

Overige daken:

Ja



# VRAGENLIJST

## Vraag

## Antwoord

Zo nee, welke delen zijn er niet geïsoleerd?

platte dak is niet geïsoleerd  
bovenop het dak ten hoogte van de douche ligt  
een isolatieplaat die zorgt voor isolatie

### Dak(en) 3 F.

Zijn de regenwaterafvoeren lek of verstopt?

Nee

Zo ja, toelichting:

### Dak(en) 3 G.

Zijn de dakgoten lek of verstopt?

Nee

Zo ja, toelichting:

### Kozijnen, ramen en deuren 4 A.

Van welk materiaal zijn de buitenkozijnen  
gemaakt?  
(bijvoorbeeld hout, kunststof of aluminium of een  
andersoortig materiaal)

hout

### Kozijnen, ramen en deuren 4 B.

Wanneer zijn de buitenkozijnen, ramen en deuren  
voor het laatst geschilderd?

voor en zijkant zit in de VvE en worden periodiek  
geschilderd  
achterzijde is/wordt aug/sept volledig aangepakt/  
geschilderd

Is dit gebeurd door een erkend schildersbedrijf?

Nee

Zo ja, door wie?

### Kozijnen, ramen en deuren 4 C.

Functioneren alle scharnieren en sloten?

Ja

Zo nee, toelichting:

### Kozijnen, ramen en deuren 4 D.

Zijn voor alle afsluitbare deuren, ramen etc.  
sleutels aanwezig?

Ja

Zo nee, voor welke deuren, ramen etc. niet?

### Kozijnen, ramen en deuren 4 E.

Is er sprake van isolerende beglazing?

Ja

Zo ja, welk type glas?  
(bijvoorbeeld HR, HR+, HR++ of HR+++; zie de  
glassponning waarin doorgaans staat vermeld  
welke type glas er is geplaatst)

HR (onbekend)

Is er sprake van isolerende beglazing in de gehele  
woning?

Ja

# VRAGENLIJST

## Vraag

## Antwoord

Zo nee, welke ramen zijn niet geïsoleerd?

### Kozijnen, ramen en deuren 4 F.

Is er bij de isolerende beglazing sprake van condensvorming tussen het glas?  
(Denk aan lekkende ruiten.)

Nee

Zo ja, waar?

### Vloeren, plafonds en wanden 5 A.

Is er sprake (geweest) van vochtdoorslag of optrekkend vocht op de vloeren, plafonds en/of wanden?

Ja

Zo ja, waar?

alleen kozijn bij de douche en muurtje naast de achterdeur  
wordt bijgewerkt aug/sept 2026

### Vloeren, plafonds en wanden 5 B.

Is er sprake (geweest) van schimmelvorming op de vloeren, plafonds en/of wanden?

Nee

Zo ja, waar?

### Vloeren, plafonds en wanden 5 C.

Zijn er (gerepareerde) of (verborgen) scheuren en/of beschadigingen in/aan vloeren, plafonds en/of wanden aanwezig?

Ja

Zo ja, waar?

in beide hoeken woonkamer zijn mangaten aangebracht in het laminaat om de vloerisolatie te kunnen plaatsen

### Vloeren, plafonds en wanden 5 D.

Hebben zich in het verleden problemen voorgedaan met de afwerkingen? (Bijvoorbeeld loszittend tegelwerk, loslatend behang of spuitwerk, holklinkend of loszittend stucwerk, etc.)

Nee

Zo ja, waar?

### Vloeren, plafonds en wanden 5 E.

Is er sprake (geweest) van gebreken aan de vloerconstructie, zoals scheve, doorbuigende, krakende, beschadigde en/of aangetaste vloerdelen?

Ja

Zo ja, waar?

doorgang naar keuken buigt beetje door, betreft het broodje onder de vloer die los ligt. geen houtrot want bodem is mooi droog mede door de vloerisolatie.



# VRAGENLIJST

## Vraag

## Antwoord

### Vloeren, plafonds en wanden 5 F.

Is er sprake van vloerisolatie?

Ja

Zo ja, wanneer heeft de isolatie van de vloer plaatsgevonden en met welk isolatiemateriaal?

juli 2014 drowa chips

Heeft u een certificaat of bewijs van het na-isoleren?

Nee

Is er sprake van volledige isolatie?

Nee

Zo nee, welke delen zijn er niet geïsoleerd?

halgang beneden, trapopgang en gedeelte overloop

### Fundering, kruipruimte en kelder 6 A.

Is er sprake (geweest) van gebreken aan de fundering?

Nee

Zo ja, waar?

### Fundering, kruipruimte en kelder 6 B.

Is de kruipruimte toegankelijk?

Nee

Is de kruipruimte droog?

Ja

Zo nee of meestal, toelichting:

### Fundering, kruipruimte en kelder 6 C.

Is er sprake van vochtdoorslag door de kelderwand?

Nee

Zo ja of soms, toelichting:

### Fundering, kruipruimte en kelder 6 D.

Is de grondwaterstand in de afgelopen jaren waarneembaar gewijzigd of is er sprake van wateroverlast geweest?

Nee

Zo ja, heeft dit tot problemen geleid in de vorm van water in de kruipruimte c.q. kelder?

Zo nee, tot wat voor andere problemen heeft dit geleid?

### Installaties 7 A.

Wat voor warmte-installatie(s) is/zijn er aanwezig in de woning?  
(bijvoorbeeld cv-installatie, WTW-systeem, WKO-systeem, (hybride) warmtepomp, airconditioning, zonneboiler, elektrische boiler, pelletkachel dan wel een andere installatie)

ATAG CV installatie juni 2023, recent onderhoud juni 2026, facturen aanwezig  
Mechanische ventilatie Itho (met afzuigpunt voor douche en keuken) geplaatst mei 2015

Is/zijn de installatie(s) eigendom?

Ja

# VRAGENLIJST

## Vraag

## Antwoord

Zo nee, toelichting:  
(bijvoorbeeld de installatie(s) is/ zijn gehuurd of geleased. Tevens huur-/leaseprijs vermelden)

Merk van de installatie(s):

Atag  
Itho

Type(nummer) van de installatie(s):

onbekend

Installatiedatum van de installatie(s):

ATAG juni 2023  
ITHO mei 2015

Op welke datum is/zijn deze installatie(s) voor het  
laatst onderhouden?

ATAG juni 2026  
ITHO 2020 schoongemaakt

Is het onderhoud uitgevoerd door een erkend  
bedrijf?

Nee

Zo ja, door wie?

### Installaties 7 B.

Zijn er de afgelopen tijd zaken opgevallen ten  
aanzien van de installatie(s)?  
(bijvoorbeeld de cv-installatie moet meer dan 1  
keer per jaar bijgevuld worden of de installatie  
functioneert niet goed)

Nee

Zo ja, wat is u opgevallen?

### Installaties 7 C.

Zijn er radiatoren die niet warm worden?

Nee

Zo ja, welke?

### Installaties 7 D.

Zijn er radiatoren of (water)leidingen die lekken?

Nee

Zo ja, waar en welke?

### Installaties 7 E.

Zijn er radiatoren of (water)leidingen die ooit zijn  
bevroren?

Nee

Zo ja, waar?

### Installaties 7 F.

Heeft u vloerverwarming in de woning?

Nee

Zo ja, betreft dit elektrische vloerverwarming,  
vloerverwarming met warm water of anders?  
Elektrisch:

warm water:

overig, namelijk

Waar bevindt zich de elektrische vloerverwarming?



# VRAGENLIJST

## Vraag

## Antwoord

Waar bevindt zich de vloerverwarming met warm water?

Waar bevindt zich de overige vloerverwarming?

### Installaties 7 G.

Zijn er vertrekken die niet (goed) warm worden?

Ja

Zo ja, welke?

gang beneden, halopgang trap, overloop

### Installaties 7 H.

Heeft de woning zonnepanelen die uw eigendom zijn?

Nee

Heeft de woning zonnepanelen die worden gehuurd of geleased?

Nee

Kan het huurcontract/ leasecontract worden overgenomen door koper? Zo ja, dan overnamecontract opvragen.

Hoeveel zonnepanelen zijn er aanwezig? Aantal:

Zo ja, blijven de zonnepanelen achter?

Wat is de capaciteit van één zonnepaneel?  
(De capaciteit van zonnepanelen wordt uitgedrukt in Wattpiek (Wp). Bijvoorbeeld één zonnepaneel levert 390 Wp.

Functioneren alle zonnepanelen?

Wat is het merk/ type van de zonnepanelen?

Maakt u gebruik van een app om de opbrengst van de zonnepanelen te bekijken?

Zo ja, welke?

In welk jaar zijn de zonnepanelen geplaatst en door wie? Jaar:

Installateur:

Is de btw over het aankoopbedrag teruggevraagd van de belastingdienst?

Hoeveel stroom heeft u het afgelopen jaar opgewekt? Jaar:

Aantal kWh:

Hoe lang zit er nog fabrieksgarantie op de zonnepanelen?

Zijn de zonnepanelen aangeschaft met subsidie?

Zo ja, moet de subsidie worden terugbetaald?

Zo ja, welk bedrag moet worden terugbetaald?

### Installaties 7 I.

# VRAGENLIJST

## Vraag

## Antwoord

In welk jaar zijn voor het laatst de aanwezige schoorsteenkanalen/rookgasafvoeren geveegd/gereinigd?

ATAG CV is recent juni 2026 onderhouden, verder geen rookkanalen

### Installaties 7 J.

Wanneer heeft u de aanwezige schoorsteenkanalen voor het laatst gebruikt?

nvt

Is de trek van aanwezige schoorsteenkanalen goed?

Niet bekend

### Installaties 7 K.

Zijn er onderdelen van de elektrische installatie vernieuwd? (onder de elektrische installatie wordt verstaan alle elektra leidingen/ schakelaars stopcontacten, meterkast e.d.)

Ja

Zo ja, wanneer en welke onderdelen?

2008 is al het leidingwerk gas/water/elektra vernieuwd. Behalve een paar leidingen op de slaapkamers is alles van 2008 of nieuwer.

Zijn er gebreken aan de elektrische installatie?

Nee

Zo ja, welke?

### Installaties 7 L.

Is er een laadpaal aanwezig voor een elektrische auto?

Ja

Zo ja, waar bevindt deze zich?

voor huis, nu nog 1 fase laden  
verzwaring naar 3 fase loopt via liander/baas bv

Blijft deze achter?

Ja

### Installaties 7 M.

Is er mechanische ventilatie of een soortgelijk systeem aanwezig?

Ja

Zo ja, functioneert dit systeem naar behoren?

Ja

Zo nee, toelichting:

Wanneer is dit systeem voor het laatst onderhouden?

2020 schoongemaakt

Hoe oud is dit systeem ongeveer?

ltho geïnstalleerd onder plafond douche mei 2015

### Installaties 7 N.

Is er een domoticasysteem of een soortgelijk systeem aanwezig? (Een domoticasysteem bedient de verwarming, verlichting, verwarming, audio, ventilatie e.d. automatisch)

Nee

Zo ja, functioneert dit systeem naar behoren?

Zo nee, toelichting:



# VRAGENLIJST

## Vraag

## Antwoord

Hoe oud is dit systeem ongeveer?

### Installaties 7 O.

Zijn er rookmelders op iedere verdieping aanwezig?

Ja

Zo ja, hoe oud zijn de rookmelders ongeveer?

rookmelders zijn ca 18 jaar, werking getest ook co2 gas melder aanwezig in woonkamer, is een keer vernieuwd datum onbekend

### Sanitair, riolering en keuken 8 A.

Zijn er beschadigingen aan wastafels, douche, bad, toiletten, gootstenen en kranen?

Nee

Zo ja, welke?

### Sanitair, riolering en keuken 8 B.

Hoe oud is de badkamer ongeveer?

vernieuwd in 2015

### Sanitair, riolering en keuken 8 C.

Lopen de afvoeren van wastafels, douche, bad, toiletten, gootstenen en kranen goed door?

Ja

Zo nee, welke niet?

### Sanitair, riolering en keuken 8 D.

Is de woning aangesloten op het gemeentelijke riool?

Ja

### Sanitair, riolering en keuken 8 E.

Zijn er gebreken (geweest) aan de riolering, zoals breuken, stankoverlast, lekkages, etc.?

Ja

Zo ja, welke?

vloer is niet helemaal waterdicht daarom is later een losse douchebak geplaatst, nu geen lekkages.

### Sanitair, riolering en keuken 8 F.

Is er een andere voorziening, zoals een septictank, beerput of dergelijk aanwezig?

Nee

Zo ja, wat is er aanwezig en hoe dient dit te worden onderhouden?

### Sanitair, riolering en keuken 8 G.

Van welk jaar dateert de keukenopstelling ongeveer?

2008

# VRAGENLIJST

## Vraag

## Antwoord

### Sanitair, riolering en keuken 8 H.

Van welk jaar dateert de inbouwapparatuur ongeveer?

nvt

Functioneert alle inbouwapparatuur?

Ja

Zo nee, welk inbouwapparaat functioneert niet?

### Sanitair, riolering en keuken 8 I.

Heeft u een kokend water kraan? (bijvoorbeeld een Quooker kraan of een soortgelijke kraan)

Nee

Zo ja, functioneert deze kraan naar behoren en hoe oud is deze kraan ongeveer?

### Diversen 9 A.

Wat is het bouwjaar van de woning?

1919

### Diversen 9 B.

Zijn er asbesthoudende materialen in/op de woning/ bijgebouw(en) aanwezig? (bijvoorbeeld asbest zeil, een asbestplaat die onder en/of achter de CV ketel is geplaatst, asbesthoudend isolatiemateriaal om de verwarmingsbuis, asbesthoudend koord bij oude cv-ketels/ gaskachels, asbestgolfplaten e.d.)

Nee

Zo ja, welke en waar?

### Diversen 9 C.

Blijft er in de woning zeil achter, al dan niet vastgelijmd, dat is aangeschaft tussen 1955 en 1982?

Nee

### Diversen 9 D.

Is er sprake van loden leidingen in de woning?

Nee

Zo ja, waar?

### Diversen 9 E.

Is er een Japanse duizendknoop aanwezig in de tuin? (Een Japanse duizendknoop is een exotische plant, welke moeilijk te verwijderen is. De sterke wortelstokken en stengels van de Japanse duizendknoop zijn in staat om schade te veroorzaken aan gebouwen, leidingen en wegen)

Nee

### Diversen 9 F.



# VRAGENLIJST

## Vraag

## Antwoord

Is er in puin/asbest afval in de grond/tuin aanwezig?

Nee

### Diversen 9 G.

Heeft u elders lekkages gehad? (dus los van het dak/ sanitair/ riolering)

Nee

### Diversen 9 H.

Is de grond verontreinigd?

Nee

Zo ja, is er een onderzoeksrapport?

Zo ja, heeft de gemeente/provincie een onderzoeks- of saneringsbevel opgelegd?

### Diversen 9 I.

Is er een olietank aanwezig of aanwezig geweest?

Nee

Zo ja, is deze gesaneerd/verwijderd?

Als deze is gesaneerd, waar is de olietank op het perceel gesitueerd?

Is er een Kiwa-certificaat aanwezig?

Nee

### Diversen 9 J.

Is er sprake van overlast door ongedierte in of (rond)om de woning?  
(Denk aan muizen, ratten, kakkerlakken, etc.)

Nee

Zo ja, waar?

### Diversen 9 K.

Is de woning aangetast door houtworm, boktor, ander ongedierte of zwam?

Nee

Zo ja, waar?

Zo ja, is deze aantasting al eens behandeld?

Zo ja, wanneer?

Zo ja, door welk bedrijf?

### Diversen 9 L.

Is er sprake van chlorideschade (betonrot)?  
(Betonrot komt vooral voor in kruipruimtes van woningen gebouwd tussen 1965 en 1981 die voorzien zijn van betonnen vloerelementen van het merk Kwaaitaal of Manta. Ook andere beton-elementen - bijvoorbeeld balkons - kunnen aangetast zijn)

Nee

Zo ja, waar?

# VRAGENLIJST

## Vraag

## Antwoord

### Diversen 9 M.

Hebben er verbouwingen en/of bijbouwingen plaatsgevonden in en/of om de woning?

Nee

Zo ja, welke ver-/bijbouwingen?

Zo ja, in welk jaartal?

Zo ja, door welk bedrijf zijn deze uitgevoerd?

### Diversen 9 N.

Zijn er verbouwingen of uitbreidingen uitgevoerd zonder omgevingsvergunning (voorheen bouwvergunning)?

Nee

Zo ja, welke?

### Diversen 9 O.

Is er sprake van glasvezel internet?

Ja

### Diversen 9 P.

Bent u in het bezit van een definitief energieprestatiecertificaat/energielabel?

Ja

Zo ja, welke label?

Label C

### Vaste lasten 10 A.

Hoeveel betaalde u voor de laatste aanslag onroerendezaakbelasting?

719

Belastingjaar?

2026

### Vaste lasten 10 B.

Wat is de WOZ-waarde?

227000

Peiljaar?

2026

### Vaste lasten 10 C.

Hoeveel betaalde u voor de laatste aanslag waterschapslasten?

506

Belastingjaar?

2026

### Vaste lasten 10 D.

Hoeveel betaalde u voor de laatste aanslag gemeentelijke belastingen? (zoals rioolheffing en afvalstoffenheffing e.d.)

719



# VRAGENLIJST

## Vraag

## Antwoord

Belastingjaar?

2026 (betreft gecombineerd woz en afvalstoffenheffing)

### Vaste lasten 10 E.

Welke voorschotbedragen betaalt u maandelijks aan de nutsbedrijven? Gas:

100

Elektra:

75

Water:

14

Stadsverwarming:

0

Anders:

gecombineerd gas/elektra ca 175 incl verbruik elektrische auto, ca 7.000 kilometers

Te weten:

Wat is uw jaarverbruik voor gas/ elektriciteit en water? Gas (m³):

2250

Elektriciteit hoog (kWh):

1500

Elektriciteit laag (kWh):

0

Elektriciteit totaal (kWh):

1500

Water (m³):

60

Stadsverwarming (GJ):

0

Anders:

Met hoeveel bewoners bewoonde u de woning?  
Aantal:

3

### Vaste lasten 10 F.

Zijn er lease- en/of huurkoopcontracten?  
(Bijvoorbeeld keuken, kozijnen, cv-ketel, etc.)

Nee

Zo ja, welke?

Zijn deze contracten overdraagbaar op de koper?  
Let op! Veel lease- en huurkoopcontracten zijn niet langer overdraagbaar op een koper. Neem hiervoor contact op met de betreffende leverancier.

Hoe lang lopen de contracten nog en wat is de eventuele afkoopsom? Afkoopsom:

Duur:

### Vaste lasten 10 G.

Als er sprake is van erfpacht of opstalrecht hoe hoog is dan de canon per jaar?

0

Heeft u alle canons betaald?

N.v.t

Is de canon afgekocht?

N.v.t

Zo ja, tot wanneer?

# VRAGENLIJST

## Vraag

## Antwoord

### Vaste lasten 10 H.

Heeft u alle gemeentelijke belastingen die u verschuldigd bent al betaald?

Ja

Zijn er variabele bedragen voor gemeenschappelijke poorten, inritten of terreinen?

Nee

Zo ja, hoe hoog en waarvoor?

### Vaste lasten 10 I.

Heeft u, om in de straat te parkeren, een parkeervergunning nodig?

Nee

Hoeveel parkeervergunningen kunnen er maximaal worden aangevraagd?

Wat zijn de kosten voor deze parkeervergunning(en) per jaar?

### Garanties 11 A.

Zijn er lopende onderhoudscontracten en/of garantieregelingen overdraagbaar aan de koper? (Zoals dakbedekking, cv-installatie, dubbele beglazing, etc.)

Nee

Zo ja, welke?

### Nadere informatie 12 A.

Overige zaken(Overige zaken die de koper naar uw mening moet weten)

woning is onderdeel van VVE het rode dorp en woning wordt daarom als appartement verkocht. Maandbijdrag is Eur 112,-



## **Alles onder één dak: realiseer jouw woondroom met Duinstra Melis Makelaars en Hypotheekvisie**

Iedere dag begeleiden wij onze klanten bij de aan- en verkoop van hun woning. Dat doen we vanzelfsprekend met veel passie, plezier en maximale inzet. Mede daarom mogen wij onszelf al een aantal jaar de best beoordeelde makelaar van Friesland op Funda noemen. Hoewel wij dagelijks bezig zijn met de aan- en verkoop van woningen, hebben wij geen zicht op jouw financiële situatie. Daarom hebben wij in 2017 de handen ineen geslagen met Hypotheekvisie.

Onze hypotheekadviseurs Mient Kobes, Bas de Jong en Iris Stevens voorzien je graag van kwalitatief en volledig onafhankelijk hypotheekadvies. Je hebt hierbij de keuze uit meer dan 30 hypotheekverstrekkers. Zo ben je altijd verzekerd van hypotheekadvies op maat tegen de allerscherpste rentetarieven. Kom gerust een keer langs op ons kantoor in Leeuwarden of Sneek voor een volledig kosteloos en vrijblijvend hypotheekadvies, passend bij jouw situatie.

### **Maak een afspraak voor een vrijblijvend adviesgesprek.**



#### **Hypotheek Visie Leeuwarden**

Mient Kobes en Bas de Jong  
Eewal 89, 8911 GS Leeuwarden  
058 - 21 613 01  
[leeuwarden@hypotheekvisie.nl](mailto:leeuwarden@hypotheekvisie.nl)

#### **Hypotheek Visie Sneek**

Iris Stevens  
2e Oosterkade 5A, 8603 CK Sneek  
058 - 21 613 01  
[sneek@hypotheekvisie.nl](mailto:sneek@hypotheekvisie.nl)



# Waarom kiezen voor Duinstra Melis Makelaars?

- ✓ De allermooiste woningpresentaties
- ✓ Verkoopstylingadvies op maat
- ✓ Gratis gebruik van onze woonaccessoires
- ✓ Eigen, professionele woningfotograaf in dienst
- ✓ Standaard méér foto's en detailfoto's
- ✓ De mooiste woningvideo's
- ✓ Officieel meetrapport volgens NEN-normen
- ✓ De allerbeste marketing door onze eigen online marketeers
- ✓ Slimme social media strategie
- ✓ Het meest uitgebreide marketingpakket op Funda
- ✓ Optimale begeleiding van A-Z door enthousiast en deskundig team
- ✓ Klantenservice van het hoogste niveau
- ✓ Wij laten niets aan het toeval over
- ✓ Maximale verkoopopbrengst gegarandeerd
- ✓ Best beoordeelde makelaar van Friesland

## 9.7

"In maart kwam ik tot de gedachte om mijn woning te gaan verkopen. Hoewel het eerste gesprek oriënterend was heb ik de knoop dankzij goed advies snel kunnen doorhakken. Daarnaast heeft de uitstekende begeleiding geholpen om de woning op bepaalde punten verder op te knappen en zo verkoop-klaar te maken. De verkoop van mijn woning is in korte tijd omgezet van een gedachte naar een feit!"

## 10

"Vanaf het moment dat je aangeeft om met elkaar verder te gaan kom je in een goed geoliede machine terecht. Het is een groot kantoor en iedereen heeft zijn eigen taak, maar een gezamenlijk doel: jouw huis zo goed mogelijk verkopen. De WhatsApp-groep maakt het contact ontzettend prettig. Je hoeft niet na te denken wie je welke vraag moet stellen en wanneer. Wij hebben de samenwerking als zeer prettig ervaren. Een speciale vermelding voor de fotografe, ze maakt super foto's!"





## 9.5

“Wij vinden dit een super toffe makelaar! Er was altijd duidelijke communicatie en begeleiding via de WhatsApp-groep, waarin iedereen zijn kennis deelt. We kregen het gevoel dat Duinstra Melis echt met je mee leeft van de verkoop van je woning. Daarnaast was de marketing erg goed. De Facebookpagina ziet er netjes en overzichtelijk uit! Wij zouden direct opnieuw kiezen voor Duinstra Melis. Je krijgt zeker waar voor je geld.”

## 10.0

“Duinstra Melis is een top makelaar. De totale aanpak is van begin tot einde erg plezierig en zeer gedreven. Ze denken out of the box daar waar het de presentatie van de woning aangaat. Tijdens het proces is de communicatie uitstekend. De medewerkers op kantoor zijn zeer volhardend in het regelen van alle zaken, zeker als derde partijen niet doen wat ze moeten doen. Voor het hele team van Duinstra Melis Makelaars: Chapeaux!”





# Duinstra Melis

## GRATIS WAARDEBEPALING?

Overweeg jij om jouw huis te gaan verkopen en ben je benieuwd naar wat jouw woning waard is in de huidige markt? Vraag gerust - en geheel vrijblijvend - een waardebeoordeling aan.

## Duinstra Melis Makelaars

-  085 130 83 43 | [info@duinstramelis.nl](mailto:info@duinstramelis.nl)
-  vestigingen in Leeuwarden en Sneek
-  werkgebied: Friesland
-  [www.duinstramelismakelaars.nl](http://www.duinstramelismakelaars.nl)