

De Koning makelaars presenteren

Ruim en vrijstaand wonen in Snel en Polanen!

Woondromen waarmaken



Godfried Bomansweg 17, Woerden

Vraagprijs € 1.095.000,- k.k.

De Koning makelaars



Vrijstaande woning met vijf (slaap)kamers en twee badkamers!

Op een mooie plek in de kindvriendelijke wijk Snel en Polanen staat deze ruime vrijstaande woning met maar liefst 196 m² woonoppervlakte. Met vier slaapkamers, een kantoor, een multifunctionele ruimte, twee badkamers en een verzorgde tuin biedt deze woning volop ruimte om te wonen, werken en ontspannen met elkaar te combineren. De ligging nabij een park en speeltuin maakt het bovendien een fijne plek voor gezinnen.

Bij binnenkomst tref je de hal met de garderobe, meterkast, toilet met fontein en de trapopgang naar de eerste verdieping. De woonkamer biedt veel ruimte en is heerlijk licht dankzij de vele raampartijen en de schuifpui naar de achtertuin, waardoor binnen en buiten mooi met elkaar verbonden zijn. Aansluitend bevindt zich de halfopen keuken met de eetruimte en een praktische U-opstelling. De keuken beschikt over een 6-pits gasfornuis met oven en afzuigkap, combimagnetron, vaatwasser en koelkast met vriesvak. Vanuit de eetruimte is de inpandige berging bereikbaar.

Aan de andere zijde van de woonkamer bevinden zich een kantoor en een extra multifunctionele ruimte. Deze ruimte is momenteel eveneens als kantoor in gebruik, maar kan ook uitstekend dienstdoen als slaapkamer of hobbyruimte. De lichtkoepel zorgt hier voor extra daglicht. Vanuit deze ruimte is zowel de voor- als achtertuin bereikbaar middels een deur.

Op de eerste verdieping bevinden zich drie riante slaapkamers. Eén slaapkamer is voorzien van een vaste kastenwand, de andere twee slaapkamers zijn voorzien van vaste bergruimte. De badkamer is ruim opgezet en uitgerust met een inloopdouche en dubbele wastafel met meubel. Daarnaast is er separaat een toilet en een praktische wasruimte.

Op de tweede verdieping is een vierde slaapkamer, een tweede badkamer en de cv-ruimte met aanvullende bergruimte. De tweede badkamer beschikt over een inloopdouche, toilet en wastafel met meubel.



Ruim en vrijstaand wonen in Snel en Polanen!

De woning heeft een verzorgde tuin met meerdere mogelijkheden om van het buitenleven te genieten. Aan de achterzijde bevindt zich een terras en een houten overkapping, een fijne plek voor lange zomeravonden. Aan de overkapping zijn twee houten bergingen met elektra gerealiseerd. Daarnaast zijn er diverse elektra-aansluitingen en een waterpunt in de tuin. Er is parkeergelegenheid voor twee auto's op eigen terrein.

De woning is gebouwd in 1999, volledig geïsoleerd en voorzien van HR++ beglazing. Snel en Polanen is een ruim opgezette en kindvriendelijke wijk met veel groen, speelgelegenheden en voorzieningen in de nabijheid. Vanuit Woerden zijn steden als Utrecht en Gouda goed bereikbaar en via de A12 zijn ook andere delen van de Randstad snel te bereiken.

Kortom: de ideale kans om vrijstaand te wonen met volop mogelijkheden op een fijne plek in Snel en Polanen!

Belangrijkste feiten op een rij:

- Royale vrijstaande woning met ca. 196 m² woonoppervlakte
- Vier slaapkamers en daarnaast twee multifunctionele ruimtes
- Twee badkamers
- Begane grond voorzien van vloerverwarming
- Energielabel B
- Verzorgde tuin met een houten overkapping en twee bergingen
- Twee elektrische zonneschermen op de begane grond
- Gelegen nabij een park en speeltuin
- Centrale ligging in het Groene Hart, met de A12 op korte afstand



Wonen & koken

- Lichte woonkamer met een schuifpui naar de achtertuin
- De begane grond is voorzien van vloerverwarming
- Half open keuken in U-opstelling met diverse inbouwapparatuur
- Extra bergkast
- Kantoorruimte en een extra kamer te gebruiken als bijvoorbeeld slaapkamer of kantoor aan huis









Woondromen waarmaken





Slapen & opfrissen

- Drie riante slaapkamers op de eerste verdieping
- Ruime badkamer uitgerust met een inloofdouche en dubbele wastafel met meubel
- Separaat een toilet met fontein
- Wasruimte met extra bergruimte
- Vierde slaapkamer op de tweede verdieping
- Extra badkamer met een inloofdouche, toilet en wastafel met meubel







Woondromen waarmaken








Woondromen waarmaken





Buitenleven & omgeving

- De woning beschikt over een verzorgde voor-, achter- en zijtuin
- Gezellige overkapping in de achtertuin met twee houten bergingen
- Parkeergelegenheid op eigen terrein

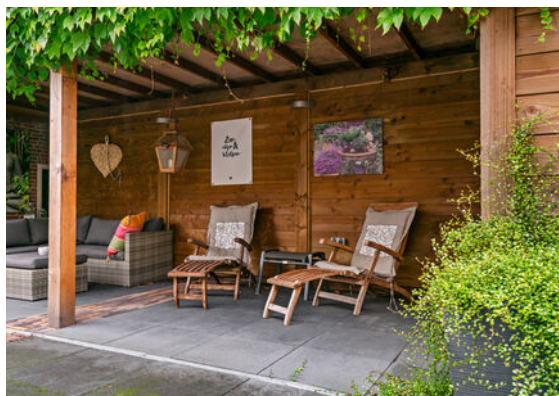













Kenmerken

Vraagprijs
Aanvaarding

€ 1.095.000 k.k.
in overleg

Bouw

Type object
Bouwjaar
Isolatievormen
Energielabel

Bestaande bouw
1999
dakisolatie, muurisolatie, vloerisolatie
B

Oppervlaktes en inhoud

Perceeloppervlakte
Gebruiksoppervlakte wonen
Inhoud
Oppervlakte externe bergruimte

318 m²
196 m²
677 m³
13 m²

Indeling

Aantal bouwlagen
Aantal kamers

3
7

Energieverbruik

Warm water
Verwarmingssysteem
Type
Bouwjaar
Eigendom

c.v.-ketel
c.v.-ketel
Nefit
2018
eigendom

Tuin

Type
Ligging achtertuin
Achterom
Soort berging
Voorzieningen berging

achtertuin, voortuin, zijtuin
noordwest
nee
vrijstaand hout 2x
voorzien van elektra


Parkeergelegenheid

Soort parkeren

op eigen terrein, openbaar parkeren

Situatietekening

GODFRIED BOMANSWEG 17
SITUATIE

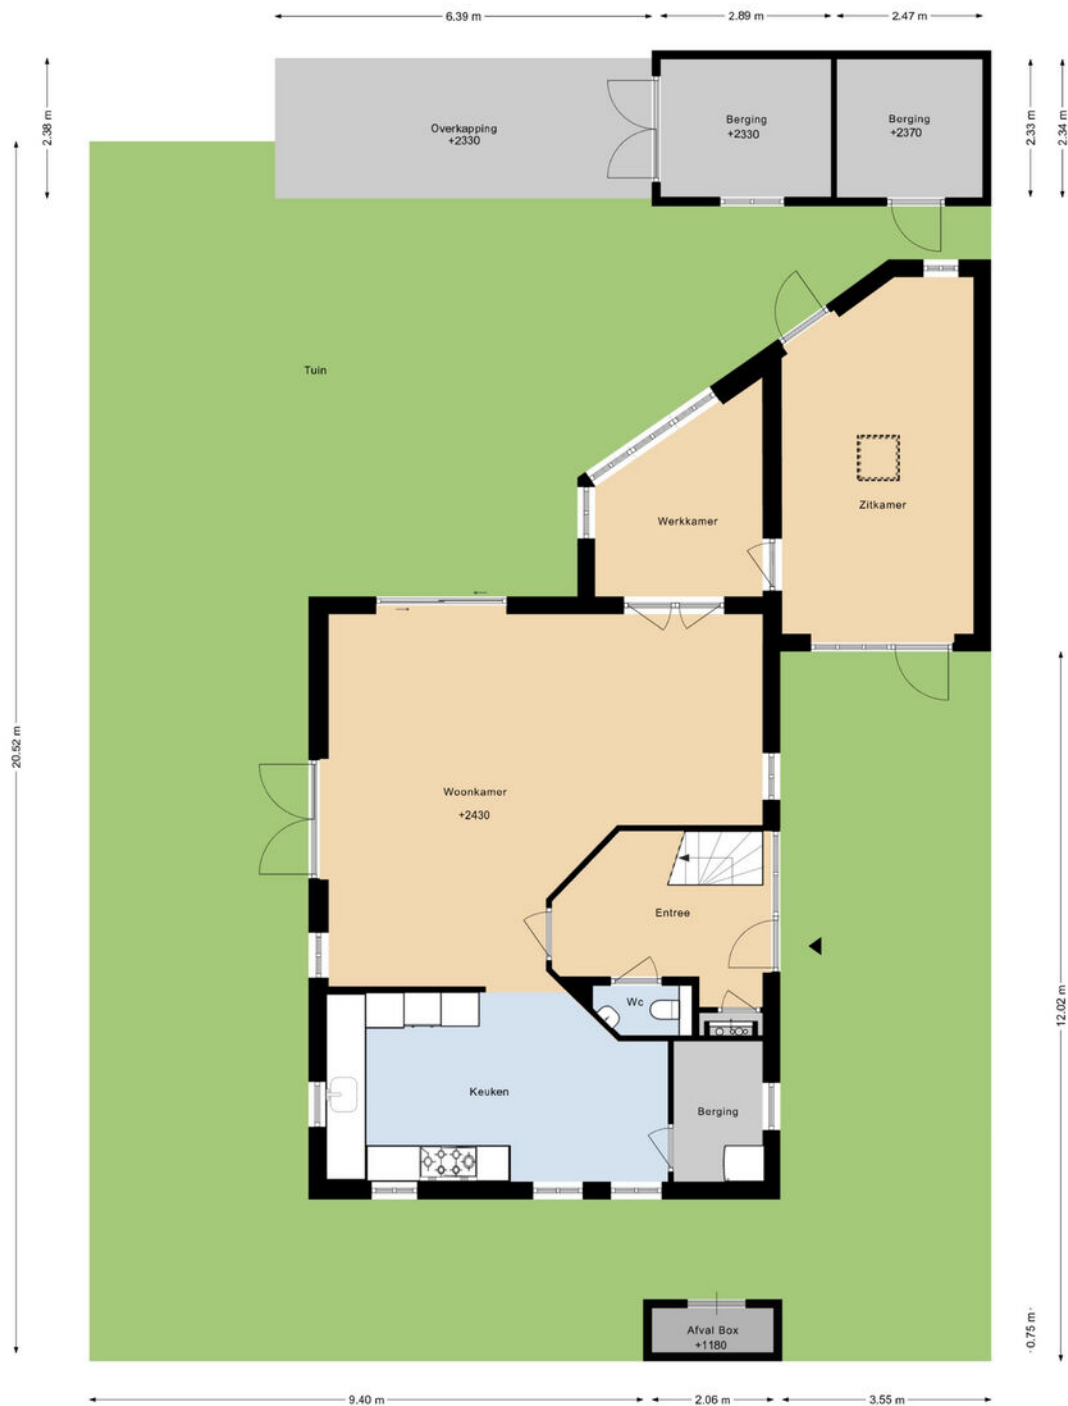


DEZE PLATTEGRONDEN ZIJN MET DE GROOTSTE ZORG
SAMENGESTELD EN DIENEN TER INDICATIE.
ER KUNNEN GEEN RECHTEN AAN WORDEN ONTLEEND.
©WWW.GOSHINE.NL



Woondromen waarmaken

Plattegrond begane grond

GODFRIED BOMANSWEG 17
BEGANE GROND

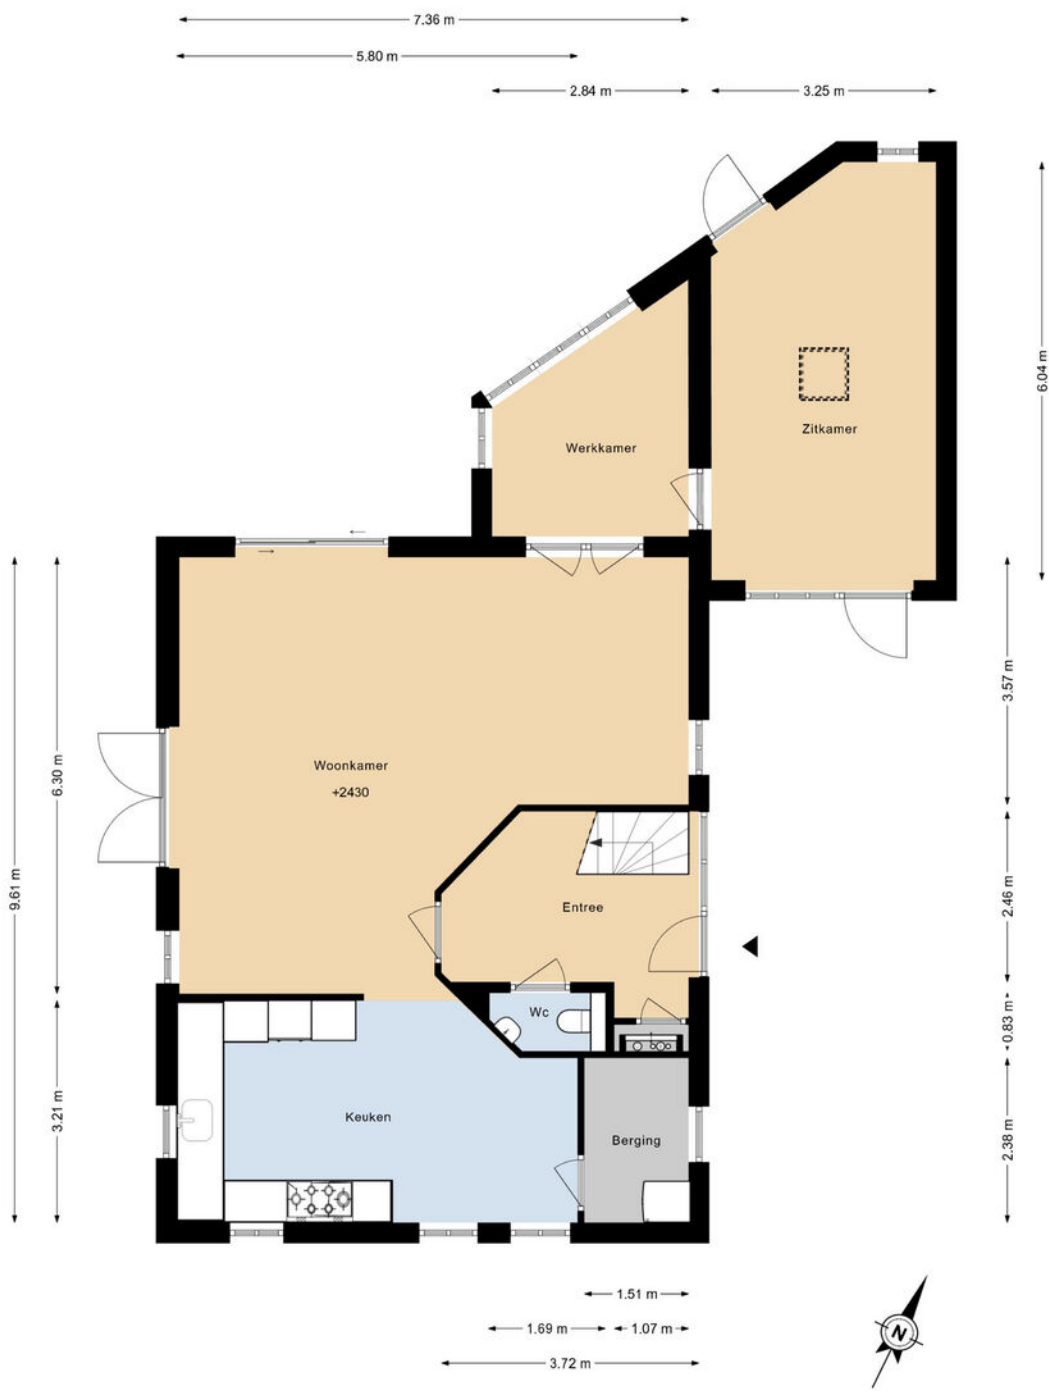


DEZE PLATTEGRONDEN ZIJN MET DE GROOTSTE ZORG
SAMENGESTELD EN DIENEN TER INDICATIE.
ER KUNNEN GEEN RECHTEN AAN WORDEN ONTLEEND.
©WWW.GOSHINE.NL

Woondromen waarmaken

Plattegrond eerste verdieping

GODFRIED BOMANSWEG 17 1E VERDIEPING


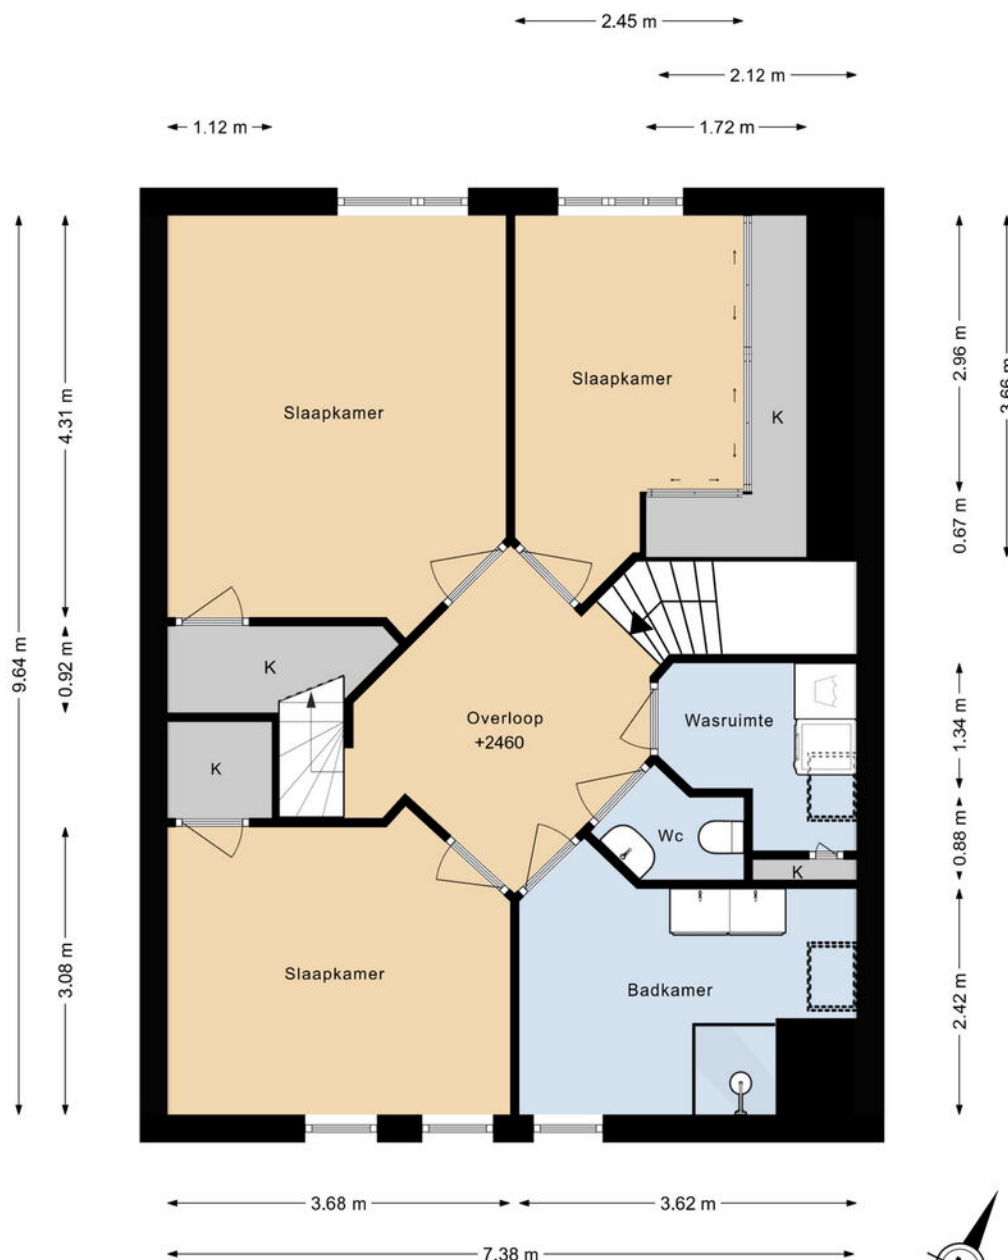


DEZE PLATTEGRONDEN ZIJN MET DE GROOTSTE ZORG
SAMENGESTELD EN DIENEN TER INDICATIE.
ER KUNNEN GEEN RECHTEN AAN WORDEN ONTLEEND.
©WWW.GOSHINE.NU



Plattegrond tweede verdieping

GODFRIED BOMANSWEG 17 2E VERDIEPING

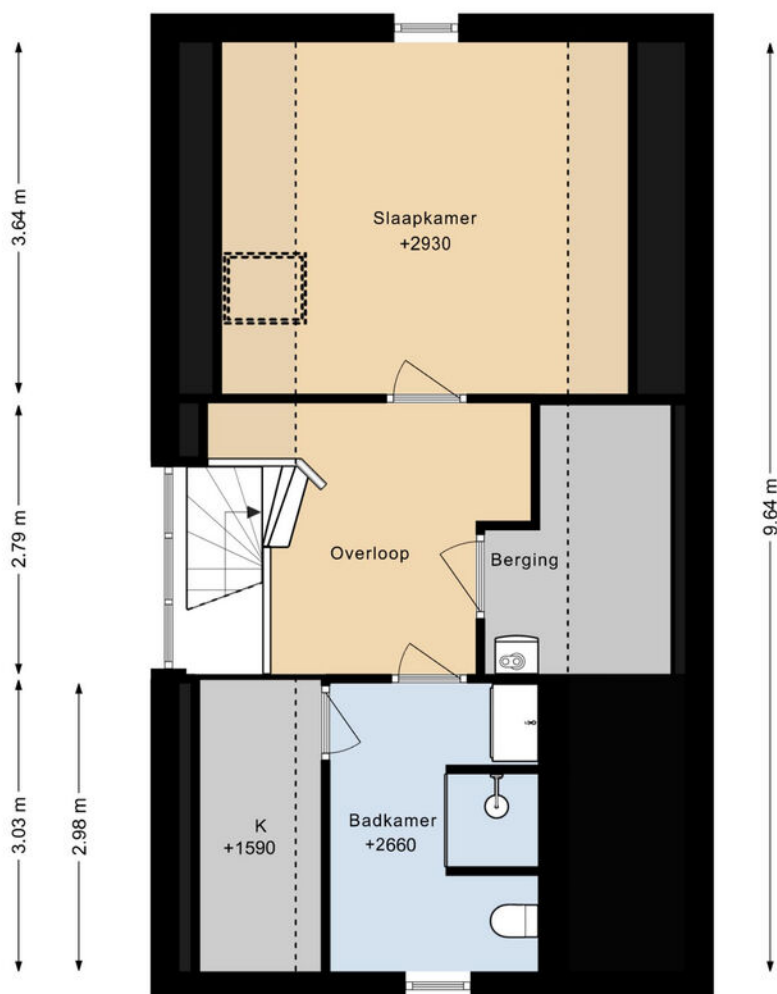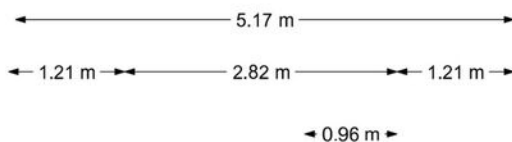


DEZE PLATTEGRONDEN ZIJN MET DE GROOTSTE ZORG
SAMENGESTELD EN DIENEN TER INDICATIE.
ER KUNNEN GEEN RECHTEN AAN WORDEN ONTLEEND.
©WWW.GOSHINE.NU

Woondromen waarmaken

Plattegrond berging

GODFRIED BOMANSWEG 17 BERGING

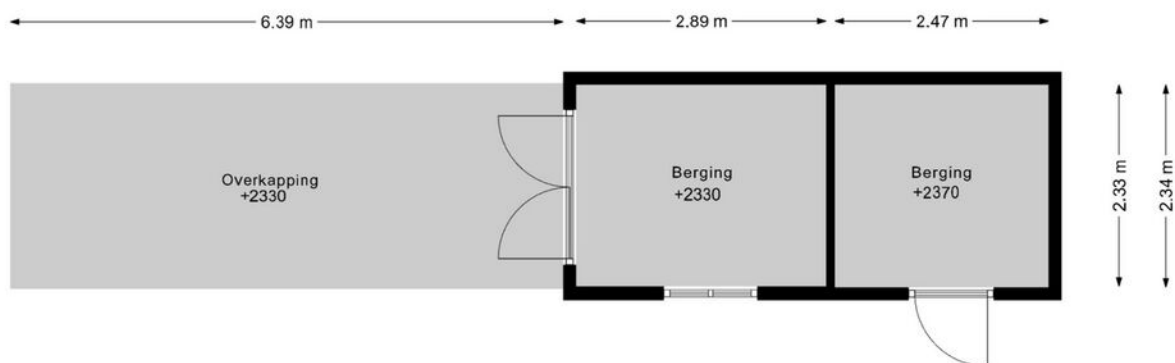


DEZE PLATTEGRONDEN ZIJN MET DE GROOTSTE ZORG
SAMENGESTELD EN DIENEN TER INDICATIE.
ER KUNNEN GEEN RECHTEN AAN WORDEN ONTLEEND.
©WWW.GOSHINE.NU



Woondromen waarmaken

GODFRIED BOMANSWEG 17 AFVAL BOX

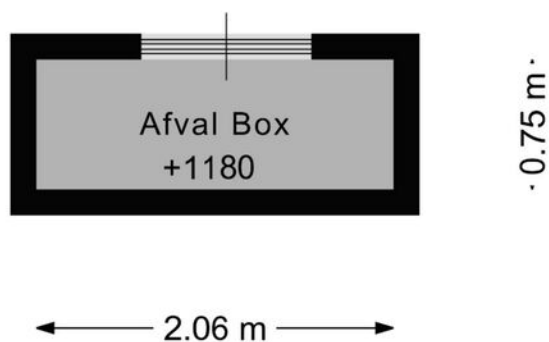

DEZE PLATTEGRONDEN ZIJN MET DE GROOTSTE ZORG
SAMENGESTELD EN DIENEN TER INDICATIE.
ER KUNNEN GEEN RECHTEN AAN WORDEN ONTLEEND.
©WWW.GOSHINE.NU

Kadastrale kaart

Kadastrale kaart

Uw referentie: ---



Woondromen waarmaken

12345
25

Deze kaart is noordgericht

Perceelnummer

Huisnummer

Vastgestelde kadastrale grens

Voorlopige kadastrale grens

Administratieve kadastrale grens

Bebouwing

Voor een eensluidend uittreksel, geleverd op 14 juli 2026
De bewaarder van het kadaster en de openbare registers

Schaal 1: 500

Kadastrale gemeente Woerden

Sectie A

Perceel 6257

Aan dit uittreksel kunnen geen betrouwbare maten worden ontleend.
De Dienst voor het kadaster en de openbare registers behoudt zich de intellectuele eigendomsrechten voor, waaronder het auteursrecht en het databankenrecht.

kadaster



Welkom in gemeente Woerden!

Woerden: een stad met dorpse gezelligheid

Woerden is het bruisend hart van het Groene Hart. Door haar sfeervolle uitstraling en uitstekende bereikbaarheid is het een geliefde plek voor bewoners en bezoekers.

Met haar 52.000 inwoners is het een krachtige en tegelijkertijd persoonlijke gemeente. De stad kent dorpse allures en alle faciliteiten die horen bij een stad. Winkelen doet u in het stadshart, waar het uiteenlopende aanbod van winkels voor ieder wat wils biedt. Met uw nieuwe aankopen op zak, neemt u plaats op een van de zonnige terrassen, of lekker warm binnen in een van de vele horecagelegenheden die Woerden te bieden heeft.

Woerden stamt uit de Romeinse tijd. In het oude stadsdeel van Woerden zijn diverse historische en culturele elementen bewaard gebleven. De watertoren en het oude stadhuis aan de Westdam zijn gebouwd op een ravelijn en ook molen De Windhond staat nog op het oorspronkelijke bastion. Bij de bouw van Hoochwoert in het centrum van Woerden zijn diverse opgravingen gedaan, waaronder enkele romeinse schepen. Een replica van een van deze schepen wordt nu voor rondvaarten gebruikt.

Woerden: de hoofdstad van het Groene Hart! Meer informatie over het Groene Hart kunt u vinden op www.groenehart.nl.

Vijf redenen om te wonen in Woerden

- Woerden is uitstekend bereikbaar. Met de auto rijdt u zo de snelweg A12 op. Liever met de trein? Vanuit Woerden zijn er directe treinverbindingen naar Amsterdam, Utrecht, Leiden, Den Haag en Rotterdam
- Het hele jaar door worden er evenementen georganiseerd: de Woerdense vakantieweek, Graskaasdag en Nachtcultuur, Woerden heeft het!
- Er is een ruime keuze aan basisscholen en scholen voor voortgezet onderwijs, sportclubs en verenigingen.
- Woerden is het bruisend hart van het Groene Hart. Fietsen, wandelen, varen: alles kan in de nabije omgeving.
- Veel historische en culturele elementen in het oude stadscentrum zijn bewaard gebleven, dit maakt Woerden buitengewoon sfeervol.

Gemeente Woerden!

Wonen in de omgeving van Woerden

De stad Woerden wordt omringd door een drietal gezellige dorpen; Kamerik, Harmelen en Zegveld.

Kamerik

Ten noorden van Woerden ligt het gezellige dorp Kamerik. De prachtige omgeving rond het dorp leent zich perfect voor fiets- en wandeltochten. In Kamerik vindt u twee basisscholen, een bibliotheek, medische voorzieningen, cafés en restaurants en een aantal winkels. Vanaf de A2 en/of A12 heeft u een goede aanrijroute naar Kamerik. Met de auto bent u in een mum van tijd in Amsterdam of Utrecht en met de trein in Woerden of Breukelen doet u gemakkelijk Utrecht, Amsterdam of Schiphol aan.

Harmelen

Harmelen ligt aan de Oude Rijn tussen Utrecht en Woerden. Het gebied rondom Harmelen is uitermate geschikt voor fiets- en wandeltochten. De woonwijken in Harmelen zijn ruim opgezet en kennen veel groen. In het dorp zijn een groot aantal voorzieningen gecreëerd zoals basisscholen, het recreatiecentrum H2O met zwembad, diverse sportfaciliteiten, verscheidene winkels, supermarkten en horeca. Verder kent Harmelen een rijk verenigingsleven.

Door de goede ligging tussen Utrecht en Woerden is winkelen, een bezoek aan de bioscoop of genieten van een hapje en drankje op een van de gezellige terrassen snel geregeld. Met de auto op stap? Uitvalsweg A12 is dichtbij.

Zegveld

Zegveld is het kleinste dorp van de drie. Zegveld staat bekend om zijn schoonheid in de schilderachtige boerderijstrook langs De Meije. De Meije en de Nieuwkoopse plassen bieden prachtige fiets- en wandelroutes. Het dorp beschikt over voorzieningen als basisscholen, bibliotheek, medische voorzieningen, uitgaansgelegenheden en diverse winkels. Sportfaciliteiten als voetbal, tennis en fitness zijn in het dorp aanwezig.





Kent u al uw financiële kansen en mogelijkheden?

En? Is dit de woning van uw dromen? We zijn benieuwd! Of uw woondroom haalbaar is, weet u als u een helder overzicht heeft van uw financiële mogelijkheden. Want welke hypotheek past er eigenlijk het beste bij uw situatie?

Wat gebeurt er als u een nieuwe woning koopt, terwijl uw huidige woning nog niet is verkocht? Wat zijn de mogelijkheden als u nog geen vaste aanstelling heeft, of zzp-er bent? Kunnen die verbouwingskosten nu wel of niet bij de hypotheek worden opgenomen, en hoe zit het ook al weer met de hypotheekrenteaftrek?

Veel vragen waar Opmaat financieel adviseur René Verlaan het antwoord op heeft. Hij staat voor u klaar om u te helpen uw financiële toekomstperspectief in kaart te brengen. Er is wellicht meer mogelijk dan u in eerste instantie denkt!

Neemt u gerust contact op met René voor een vrijblijvend adviesgesprek, vertrouwd op kantoor bij De Koning makelaars.

Haven 7, 3441 AS Woerden
T. 0348 - 488 004
info@opmaatfinancieeladviseurs.nl
www.opmaatfinancieeladviseurs.nl

Vol vertrouwen naar de toekomst

Opmaat **financieel adviseurs**



Heeft u interesse in deze woning?

Er komt heel wat kijken bij het kopen van een woning. Een aantal zaken hebben wij alvast voor u op een rij gezet. Heeft u vragen? De Koning makelaars staan voor u klaar. Aarzel niet contact met ons op te nemen, we helpen u graag.

Een bod uitbrengen

U kunt mondeling of schriftelijk een bod uitbrengen bij de makelaar. Uw bieding is bindend wanneer deze wordt geaccepteerd door de verkopende partij. Het is ook mogelijk dat uit de bieding een onderhandeling volgt.

Vaak gestelde vragen:

Ik ben de eerste geïnteresseerde. Is de makelaar verplicht als eerste met mij in onderhandeling te gaan?

Nee, dat hoeft niet. De verkoper bepaalt samen met de makelaar de verkoopprocedure. De makelaar heeft wel de verplichting u hierover te informeren.

Ik bied de vraagprijs, ben ik dan ook automatisch de koper?

Nee, nog niet. Het aanbod van een verkoper in een advertentie, internetpublicatie of verkoopbrochure is wettelijk een uitnodiging aan een koper tot het doen van een bieding. Als u een bieding wilt uitbrengen, doet u dat bij de makelaar. Hij zal uw bieding met de verkoper bespreken en daar zo snel mogelijk bij u op terug komen. Tijdens de onderhandelingen kan een andere geïnteresseerde een afwijkend (tegen)bod doen. De verkoper heeft dan de mogelijkheid om zonder opgaaf van redenen de onderhandelingen met u af te breken. Het is ook mogelijk dat de verkoper alsnog besluit over te gaan tot een inschrijvingsprocedure, bijvoorbeeld als hij meerdere biedingen tegelijk krijgt. Een aanbod gedaan voor een bepaalde termijn is, voor diegene die het aanbod heeft gedaan, onherroepelijk.

Hoe zit het met de ontbindende voorwaarden?

Wanneer u ontbindende voorwaarden wilt opnemen in de koopakte, dan moet u deze tijdens de onderhandelingen doorgeven. De verkoper moet uw voorwaarden wel willen accepteren. Een veel voorkomend voorbehoud is het verkrijgen van financiering.

Is bedenktijd en een waarborgsom altijd van toepassing?

Indien u een woning koopt om zelf te bewonen, heeft u wettelijk drie dagen bedenktijd nadat de koopakte door beide partijen is ondertekend. U kunt dan kosteloos van de koop afzien. De verkoper is aan de afspraken met u gehouden vanaf het moment dat hij de koopakte heeft getekend (schriftelijkheidsvereiste). Tot die tijd is een mondelinge overeenkomst met de verkoper niet bindend. Vaak geldt voor kopers een voorbehoud voor het verkrijgen van financiering. De overdracht van de woning zal vaak nog een paar maanden duren. Om de wederzijdse verplichtingen te waarborgen is het gebruikelijk dat u kort na het verstrijken van het voorbehoud financiering (uiterlijk een week later) een bankgarantie stelt of een waarborgsom stort van 10 procent van de koopprijs op de rekening van de notaris. Voor alle transacties waarin wij bemiddelen en als niet anders is overeengekomen, geldt deze regeling.

Waarom zou ik mijn eigen NVM-makelaar meenemen?

Het is verstandig om uw eigen NVM-makelaar mee te nemen naar de bezichtiging. Hij komt op voor uw belangen, bekijkt samen met u de woning en geeft u een waarde-advies. Daarnaast voert hij voor u op professionele wijze de onderhandelingen, en adviseert hij u over de voorbehouden van de koop. Ook bij de inspectie en overdracht staat de NVM-makelaar u terzijde.



Meer informatie?

Wij staan voor u klaar

Jill Johnson, Bert den Adel, Renske Maas, Eva Vaneman, Noa Flux, Jacques de Koning, André de Koning, Jos Rijnveld en Petra van Dodewaard staan voor u klaar.

Haven 7, 3441 AS Woerden

T 0348 - 488 000

E woerden@dekoningwonen.nl

W dekoningwonen.nl

f dekoningmakelaars

@ dekoningmakelaarswoerden

De Koning makelaars maken uw woondromen waar

We zijn benieuwd, is dit de woning van uw dromen? U heeft uw ideeën over de manier waarop u wilt wonen en leven, en welk thuis daarbij past. De Koning makelaars noemen dit woondromen. Wij zetten ons in om uw woondromen waar te maken. Vertel ons over uw plannen en ideeën. We luisteren goed naar u en samen brengen we uw woondromen in kaart.

Als we uw motivatie kennen en uw drijfveren begrijpen, kunnen wij u op de juiste manier begeleiden bij de verkoop en/of aankoop van uw huis of appartement wijzen. Welke reden u ook heeft om te verhuizen, we laten u graag zien dat er meer mogelijk is dan u wellicht in eerste instantie denkt.

Wij werken samen met Fides makelaars in Leiden. Naast bestaande bouw zijn wij ook gespecialiseerd in nieuwbouw. Deze informatie is door ons met nodige zorgvuldigheid samengesteld. Onzerzijds wordt echter geen enkele aansprakelijkheid aanvaard voor enige onvolledigheid, onjuistheid of anderszins, dan wel de gevolgen daarvan. Alle opgegeven maten en oppervlakten zijn indicatief.

© De Koning makelaars



De Koning makelaars