

VAN GOGHLAAN 62

3862 MJ, NIJKERK

€ 439.000 k.k.

Zijlstra 
ERA makelaardij

TE
KOOP



OVER DE WONING

In de mooie groene en rustige wijk Strijland is deze middenwoning gelegen met 3 slaapkamers, zonnige tuin, vrijstaande stenen berging en achterom. Deze woning mogen wij u aanbieden namens Woningstichting Nijkerk. Door de Z-vormige indeling van de woning is er een zithoek aan de voorzijde aanwezig en aan de achterzijde een keuken. Op de verdiepingen zijn drie slaapkamers en een badkamer aanwezig.

De wijk Strijland kenmerkt zich door het vele openbaar groen, fiets- en wandelpaden, speelgelegenheden en de korte afstand tot een winkelcentrum, scholen, sportvelden en het buitengebied. Deze woning kijkt aan de voorzijde uit op een pleintje met groenvoorziening en parkeerplaatsen.

Bouwjaar 1982. Woonoppervlak 94 m². Perceeloppervlakte 176 m². Energielabel B.

Indeling

Begane grond: Via de entree stapt u de hal in met meterkast en trapopgang naar de 1e verdieping. De woonkamer is Z-vormig, heerlijk licht, en biedt aan de voorzijde ruimte voor een zithoek en aan de achterzijde aan een eettafel. Tevens is er een praktische trapkast aanwezig. Het toilet met fonteintje bevindt zich tussen de keuken en de woonkamer en is bereikbaar via een tussenhal. Via de halfopen keuken is de achtertuin bereikbaar. De eenvoudige keuken is geplaatst in rechte opstelling en uitgerust met afzuigkap. (de volgende apparatuur is eventueel over te nemen van

B



Soort woning

Eengezinswoning

Energielabel

B

Bouwjaar

1982

Woonoppervlakte

94 m²

Inhoud

331 m³

Perceeloppervlakte

176 m²



OMSCHRIJVING

vorige bewoner; keramische kookplaat en oven, beiden van Bosch, beiden ca 1 jaar oud).

De tuin is verzorgd aangelegd en zonnig gelegen (westen) en voorzien van sierbestrating, beplanting en vrijstaande stenen berging en een achterom.

Eerste verdieping: via de overloop zijn twee ruime slaapkamers en de badkamer bereikbaar. De slaapkamer aan de achterzijde, met 2 dakramen, is over de volle breedte van de woning geplaatst, waardoor er meer dan voldoende ruimte is voor een kledingkast. De slaapkamer aan de voorzijde is ook van prettig formaat. De eenvoudige badkamer is voorzien van een douchecabine, wastafel, toilet en uitzetraam.

Tweede verdieping: deze verdieping is middels een vaste trap te bereiken en biedt ruimte aan de voorzolder en 3e slaapkamer. Op de voorzolder, met dakraam, is de CV installatie (Remeha, 2011) geplaatst en aansluiting voor de was-apparatuur. De slaapkamer is aan de achterzijde voorzien van een groot Velux dakraam.

Kortom; een fijne en rustig gelegen eengezinswoning. Welkom voor een bezichtiging!

Toegevoegde waarde:

- Tussenwoning met 3 slaapkamers
- Zonnig gelegen achtertuin met veel privacy
- Rustige ligging
- Energielabel B
- Bouwkundig rapport aanwezig

VERKOOPVOORWAARDEN

Deze woning wordt aangeboden namens Woningstichting Nijkerk (WSN) tegen de volgende voorwaarden:

- Huurders van WSN of de Alliantie in de Gemeente Nijkerk die uiterlijk 8 oktober 2026 reageren, krijgen voorrang om de woning te kopen.
- Inschrijfformulieren en informatie zijn verkrijgbaar bij Zijlstra ERA Makelaardij.
- Bezichtigingen worden pas na 8 oktober 2026, de sluitingsdatum van de inschrijfperiode gepland.
- Alle eigendomsoverdrachten vinden plaats bij Van der Weij Notariaat te Nijkerk
- Het voordeel van overdrachtsbelasting is voor verkoper
- Zelfbewoningplicht van 2 jaar na transport / anti-speculatiebeding

In verband met de grote animo voor deze woningen, adviseren wij u goed voorbereid te zijn en u vooraf te laten informeren over uw financiële mogelijkheden.
















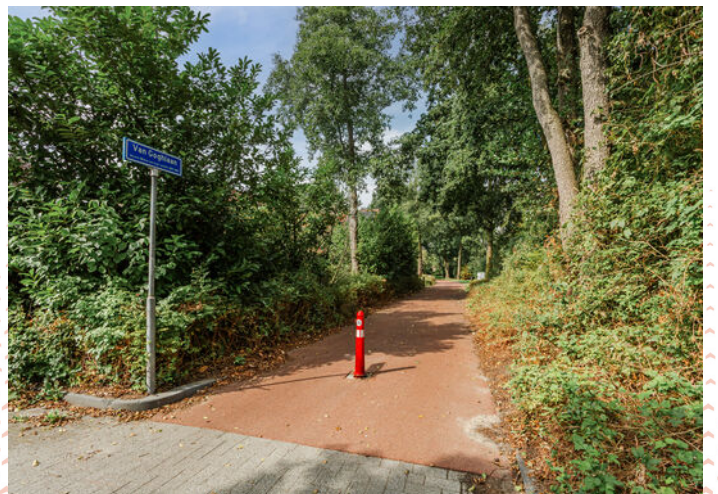

KADASTRALE KAART

Kadastrale kaart

Uw referentie: ---




12345	Deze kaart is noordgericht	Schaal 1: 500		
25	Perceelnummer	Kadastrale gemeente		Nijkerk Gelderland
	Huisnummer	Sectie		M
	Vastgestelde kadastrale grens	Perceel		1993
	Voorlopige kadastrale grens			
	Administratieve kadastrale grens			
	Bebouwing			


Voor een eensluidend uittreksel, geleverd op 21 augustus 2026
De bewaarder van het kadaster en de openbare registers

Aan dit uittreksel kunnen geen betrouwbare maten worden ontleend.
De Dienst voor het kadaster en de openbare registers behoudt zich de intellectuele eigendomsrechten voor, waaronder het auteursrecht en het databankenrecht.

PLATTEGROND

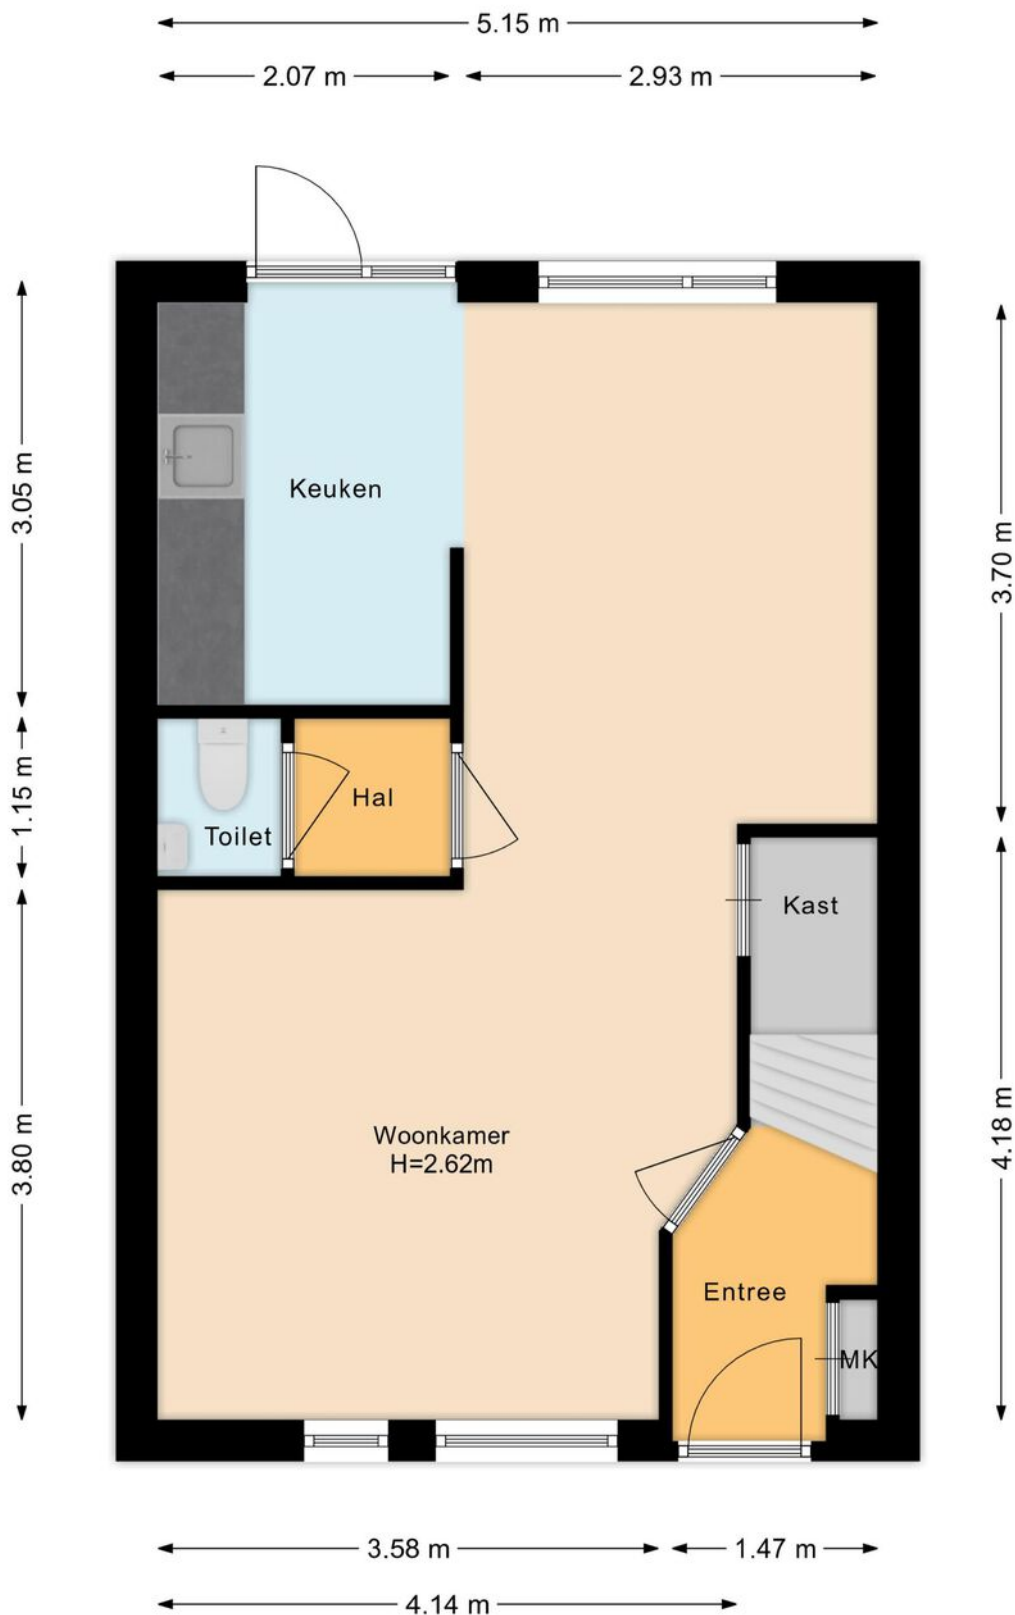


PLATTEGROND

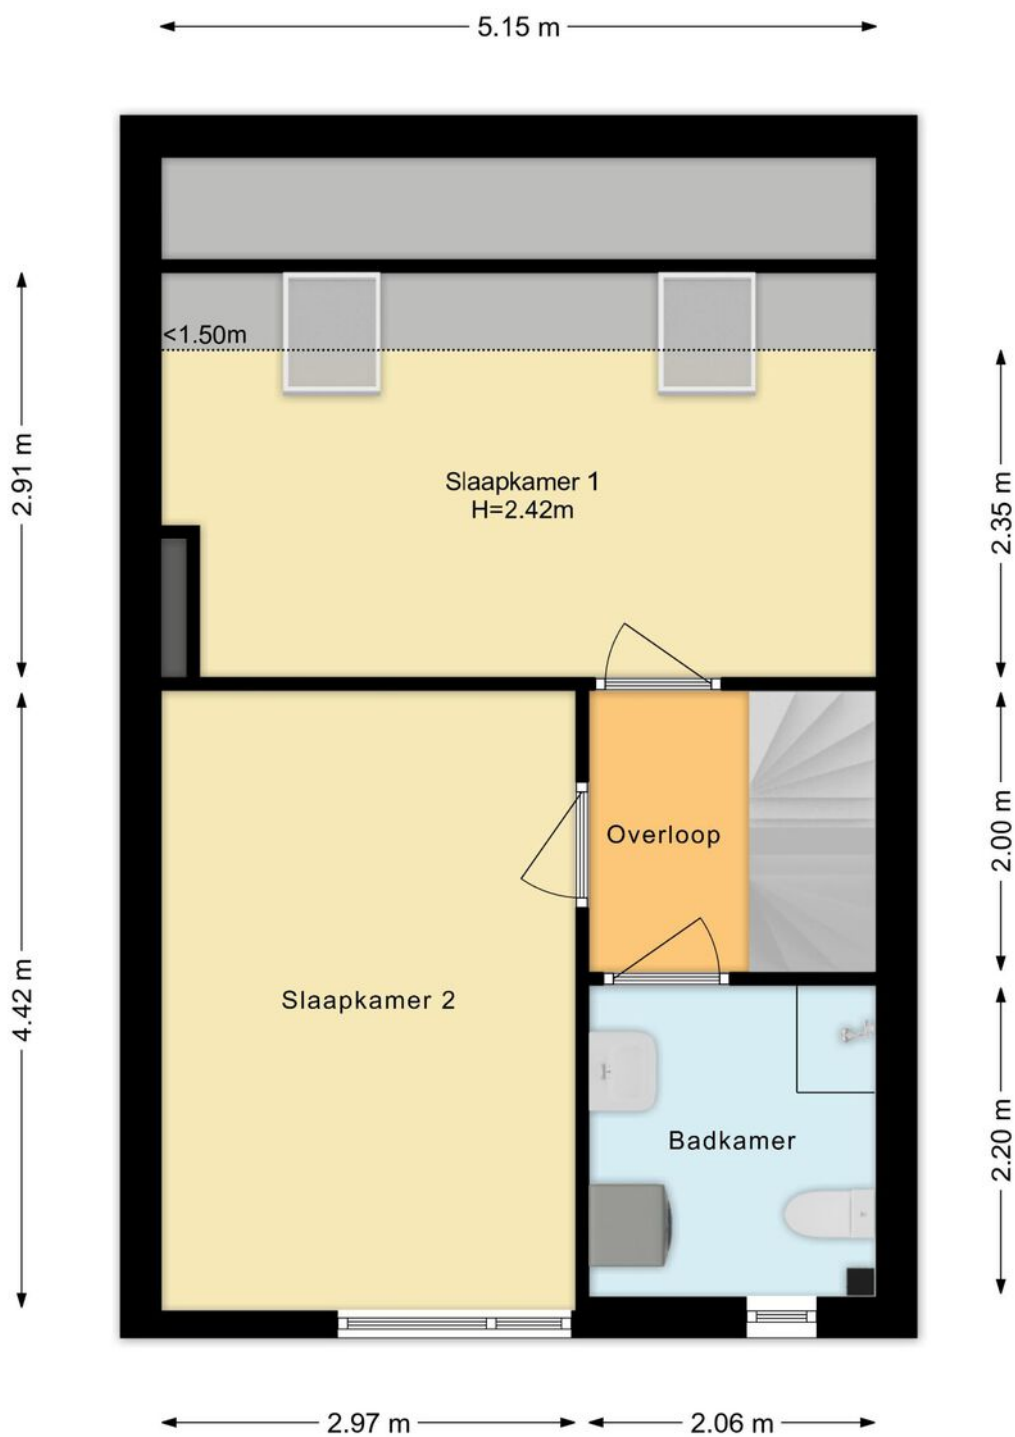

PLATTEGROND



PLATTEGROND

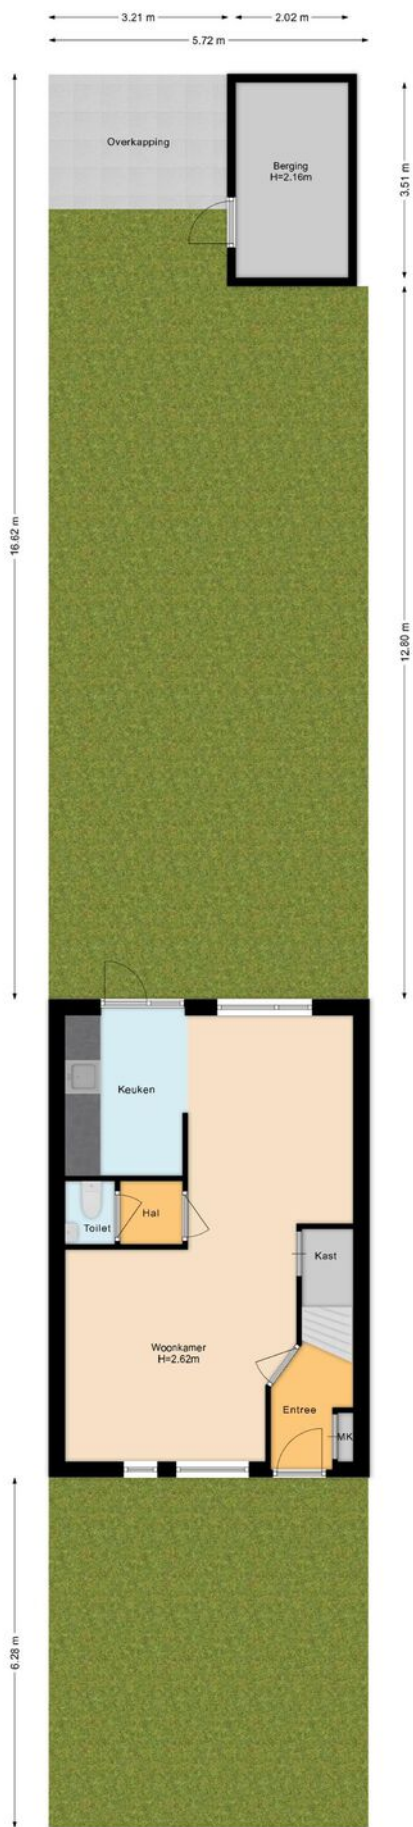

OVER ONS



Zijlstra ERA Makelaardij is een jong en dynamisch makelaarskantoor in Nijkerk, met een grote passie voor wonen. Wij vinden het belangrijk dat u zich goed begeleid voelt bij iedere stap, of het nu gaat om verkoop, aankoop of taxatie.

Door onze jarenlange ervaring kennen wij de woningmarkt door en door. Wij helpen u graag met de verkoop, aankoop of taxatie van uw woning en geven daarbij eerlijk advies en duidelijke begeleiding, zodat u precies weet waar u aan toe bent.

Vanuit ons kantoor in Nijkerk zijn wij actief in de hele regio, waaronder Nijkerkerveen, Amersfoort, Vathorst en Hoevelaken. Dankzij onze sterke lokale kennis kunnen wij u gericht en persoonlijk adviseren.

Wij zijn aangesloten bij de NVM en daarnaast ERA-makelaar, onderdeel van het internationale netwerk ERA van kwaliteitsmakelaars. Met trots behoren wij tot de top 25 ERA-makelaars van Nederland en zijn wij geselecteerd als ERA Leaders' Circle kantoor. Zo bent u verzekerd van professionele, betrokken en betrouwbare begeleiding.

AANTEKENINGEN



MEER INFORMATIE

Toelichting op de brochure

Gegevens:

Deze brochure is samengesteld om u een indruk te geven van deze woning. Alle gegevens zijn met zorg samengesteld. Ten aanzien van de juistheid kunnen wij echter geen aansprakelijkheid aanvaarden en kunnen er geen rechten aan worden ontleend.

Plattegronden:

De afmetingen zijn indicatief; afwijkingen hierin zijn mogelijk. De Meetinstructie is gebaseerd op de NEN2580 en is bedoeld om op een eenduidige manier de gebruiksoppervlakte aan te geven. Verschillen in meetuitkomsten kunnen echter niet volledig worden uitgesloten, bijvoorbeeld door interpretatieverschillen, afrondingen of beperkingen bij het uitvoeren van de meting.

De lijst van zaken:

Wat hoort wel en wat niet bij de woning? De lijst is opgesteld om duidelijkheid te scheppen en is onder voorbehoud van tussentijdse wijzigingen. Deze lijst wordt Op de dag van het transport wordt de lijst nagelopen om te controleren of alles in orde is.

De vragenlijst:

Verkoper is wettelijk verplicht bijzonderheden en/of gebreken aan koper mee te delen. Deze lijst wordt nauwkeurig ingevuld, maar geeft biedt geen garantie dat alles volledig in orde is.

Onderzoeksplicht:

Naast de mededelingsplicht van verkoper heeft koper een eigen verantwoordelijkheid op grond van zijn onderzoeksplicht. De koper wordt desgewenst in de gelegenheid gesteld om voorafgaande aan de aankoop het nodige onderzoek te doen.

Informatie:

Alle informatie in deze brochure moet worden beschouwd als een uitnodiging tot het doen van een bod of tot het aangaan van onderhandelingen

De bezichtiging

Afspraak:

Een bezichtiging kan uitsluitend plaatsvinden na afspraak via ons kantoor.

Tijdstip van bezichtiging:

In overleg met ons kantoor en de verkoper wordt een dag en tijdstip vastgesteld.

Financiën:

Wij gaan ervan uit dat u op het moment van bezichtiging weet wat uw financiële mogelijkheden zijn. Mocht dit niet zo zijn, dan is het verstandig eerst een berekening te maken van uw maximaal haalbare of wenselijke hypotheek.

Vragen:

Mocht u vragen hebben, stel deze gerust bij de bezichtiging of kom na afloop bij ons op kantoor langs. U kunt ook in een later contact met ons opnemen. Wij helpen u graag verder.

Reactie:

Zowel de opdrachtgever als wij stellen het op prijs dat u binnen enkele dagen na een bezichtiging een reactie geeft.

Zijlstra ERA Makelaardij
Brede Beek 22
3861 BD Nijkerk
033 – 245 33 23
info@zijlstraeramakelaardij.nl
zijlstraeramakelaardij.nl



ONS

KANTOOR

