



Populierenlaan 18
3931 ZD Woudenberg | € 715.000 k.k.

Kenmerken

 136 m²

 223 m²

 4 Slaapkamers

 Woudenberg

**Welkom in uw
nieuwe thuis**

 033 286 44 11

 woudenberg@molenbeek.nl

molenbeek.nl





Uw contactpersonen



Marcel Donker
Makelaar en Taxateur o.z. RM RT
(partner)

☎ 06 21 56 58 08

✉ mdonker@molenbeek.nl



Sam van den Berg
Makelaar en Taxateur o.z. RM
RT

☎ 06 54 26 37 13

✉ vandenbergmolenbeek.nl

“ Wij maken van deze
woning uw nieuwe
thuis. ”



Inhoud

- De woning
- Begane grond
- Eerste verdieping
- Tweede verdieping
- Tuin
- Bijzonderheden
- Plattegronden
- Uw hypotheek
- Woudenberg & omgeving
- De wijk
- Lijst van zaken
- Extra informatie
- Onze dienstverlening
- Klanttevredenheid
- Ons team

De woning

In de jonge en geliefde woonwijk Het Groene Woud staat deze fraaie hoekwoning, waar comfort en afwerking duidelijk centraal staan. De woning is onder meer voorzien van een royale, 2,4 meter uitgebouwde woonkamer, een fraaie keuken, een strak afgewerkte badkamer en een geïsoleerde garage die binnendoor bereikbaar is. De verzorgde afwerking en het gebruik van kwalitatief hoogwaardige materialen zorgen ervoor dat je hier zonder grote aanpassingen direct kunt gaan wonen.

De uitgebouwde woonkamer biedt volop ruimte voor een comfortabele zithoek en een royale eethoek en staat in directe verbinding met de moderne keuken. Ook de badkamer is stijlvol en eigentijds uitgevoerd. Het relatief jonge bouwjaar brengt daarnaast diverse prettige eigenschappen met zich mee, zoals hoge plafonds, comfortabele trapopgangen en een energielabel A. Daarmee is het niet alleen een woning die er uitstekend uitziet, maar ook een huis dat aansluit bij de hedendaagse wensen op het gebied van comfort en energiezuinig wonen.




Specificaties

Vraagprijs:	€ 715.000,- k.k.	Aantal kamers:	5
Soort woning:	eengezinswoning	Aantal slaapkamers:	4
Bouwjaar:	2017	Aantal woonlagen:	3
Woonoppervlakte:	136 m²	Tuinligging:	oost
Perceeloppervlakte:	223 m²	Energielabel:	A
Inhoud:	572 m³		

Ook de ligging is aantrekkelijk. Het centrum van Woudenberg, scholen en diverse sport- en recreatievoorzieningen bevinden zich op korte afstand. Daarnaast ligt het prachtige buitengebied vrijwel om de hoek, met volop mogelijkheden om te wandelen, fietsen en recreëren bij onder andere Landgoed Den Treek en het Henschotermeer.

Woudenberg combineert de rust en gemoedelijkheid van een dorp met een centrale ligging. Dankzij de goede verbindingen zijn zowel Utrecht als Amersfoort uitstekend bereikbaar. Kortom: een modern, comfortabel en bijzonder stijlvol gezinshuis op een aantrekkelijke locatie!



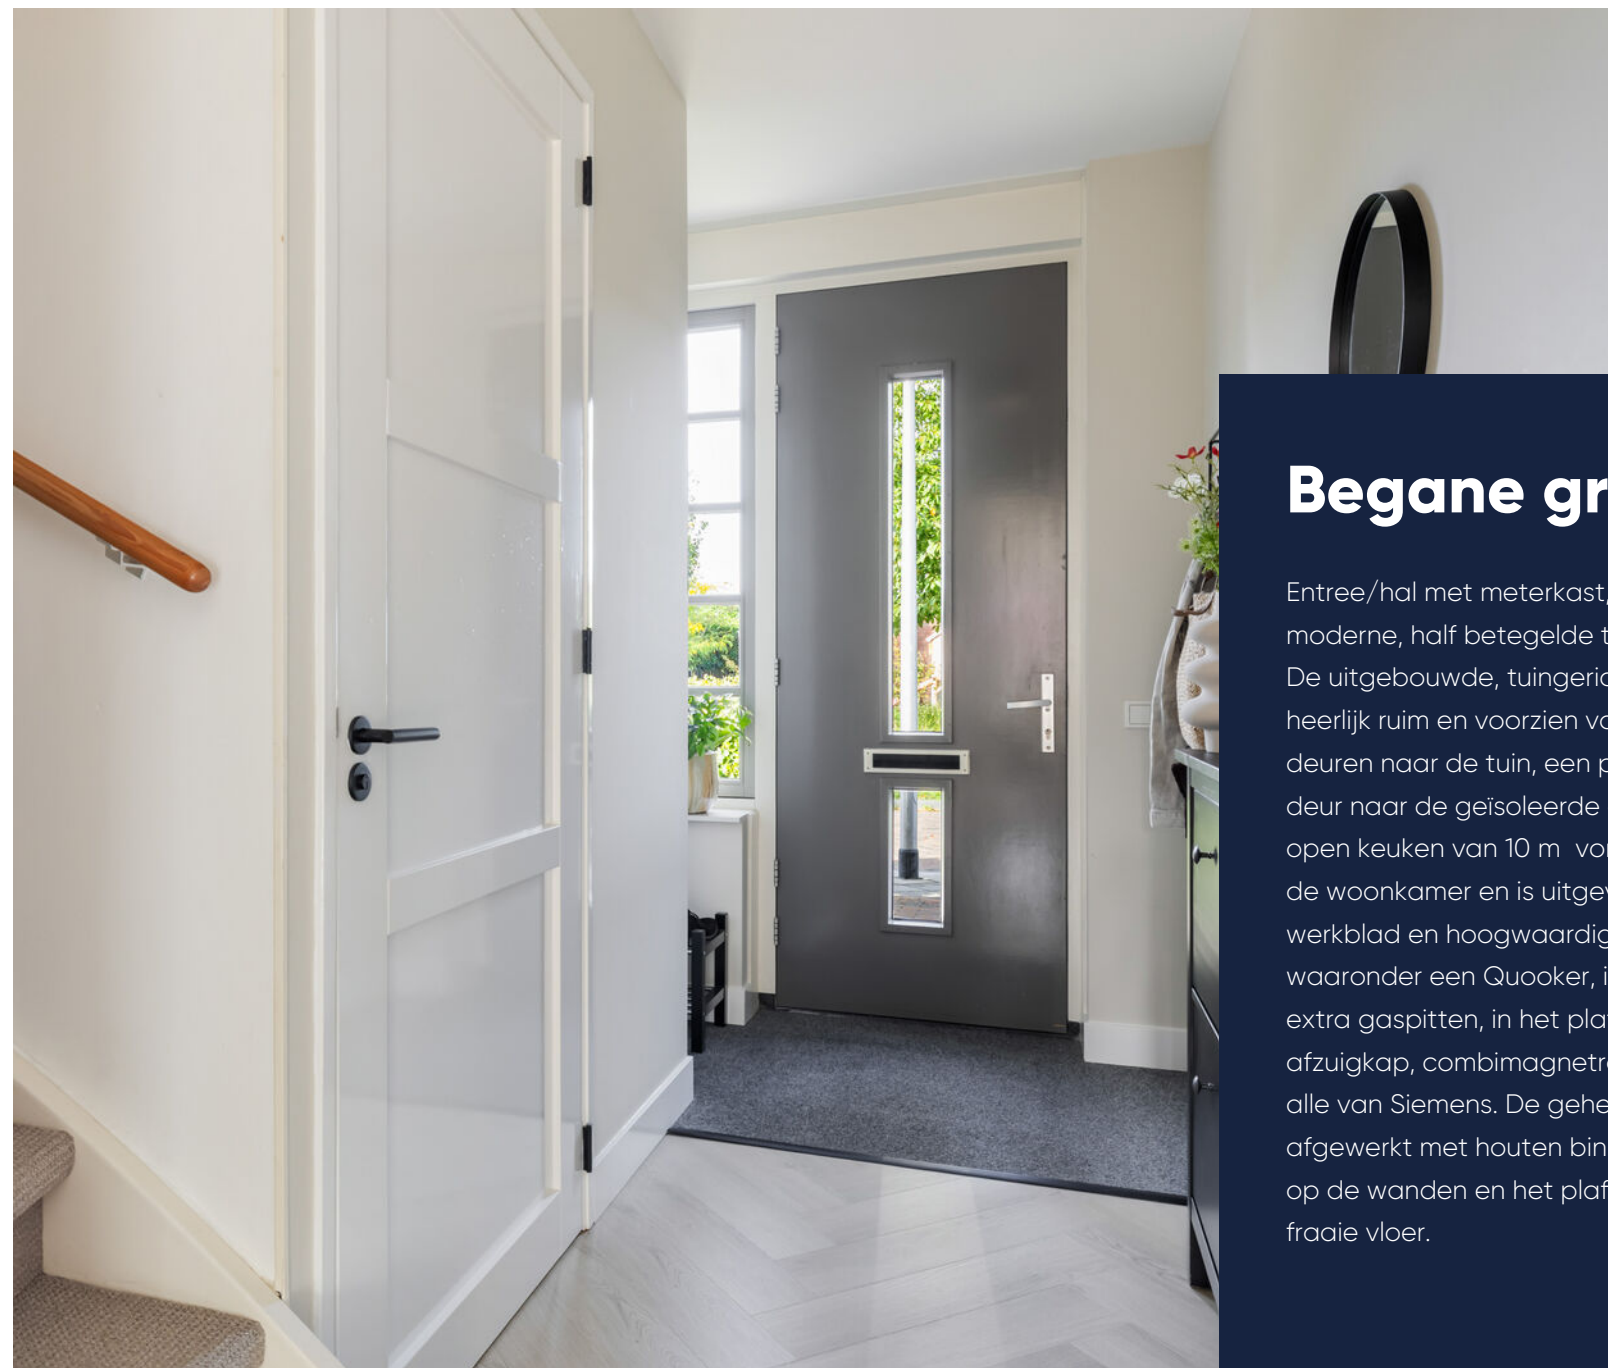




Ruime en lichte hal!

Begane grond

Entree/hal met meterkast, trapopgang en een moderne, half betegelde toiletruimte met fonteintje. De uitgebouwde, tuingerichte woonkamer van 36 m² is heerlijk ruim en voorzien van dubbele openslaande deuren naar de tuin, een praktische trapkast en een deur naar de geïsoleerde garage van 17 m². De luxe open keuken van 10 m² vormt een fraaie verbinding met de woonkamer en is uitgevoerd met een stenen werkblad en hoogwaardige inbouwapparatuur, waaronder een Quooker, inductiekookplaat met twee extra gaspitten, in het plafond geïntegreerde afzuigkap, combimagnetron, vaatwasser en koelkast, alle van Siemens. De gehele living is bovendien stijlvol afgewerkt met houten binnenkozijnen, strak stucwerk op de wanden en het plafond, hoge plinten en een fraaie vloer.



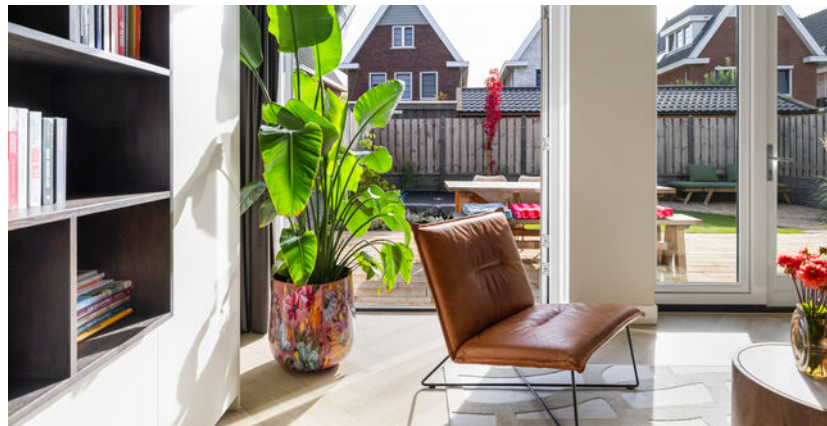


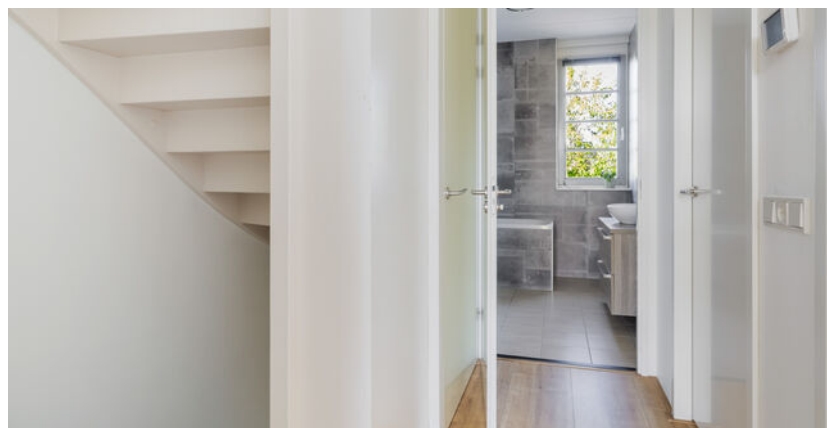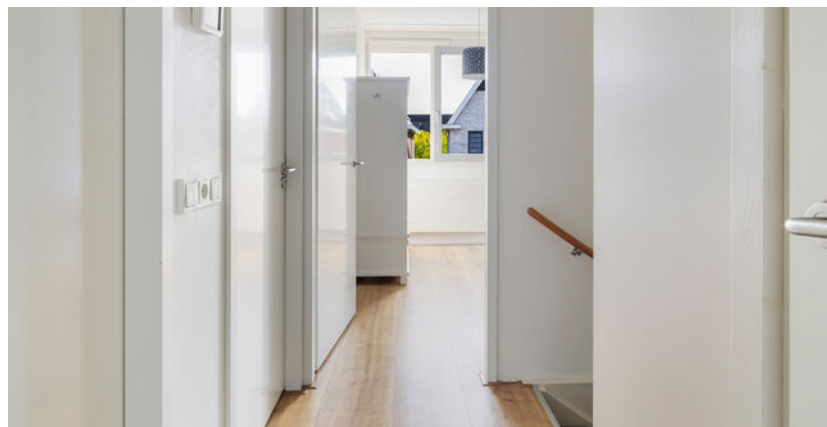

Eerste verdieping

Overloop met afgesloten trapopgang naar de tweede verdieping en toegang tot drie ruime slaapkamers van respectievelijk circa 12 m², 11 m² en 8 m².

De luxe badkamer is stijlvol uitgevoerd en beschikt over een ruime inloopdouche, ligbad, wastafelmeubel, toilet en fraai, exclusief tegelwerk. Ook op deze verdieping is de afwerking tot in detail verzorgd, met strak afgewerkte wanden en een fraaie, doorgelegde laminaatvloer die de verschillende ruimtes mooi met elkaar verbindt.

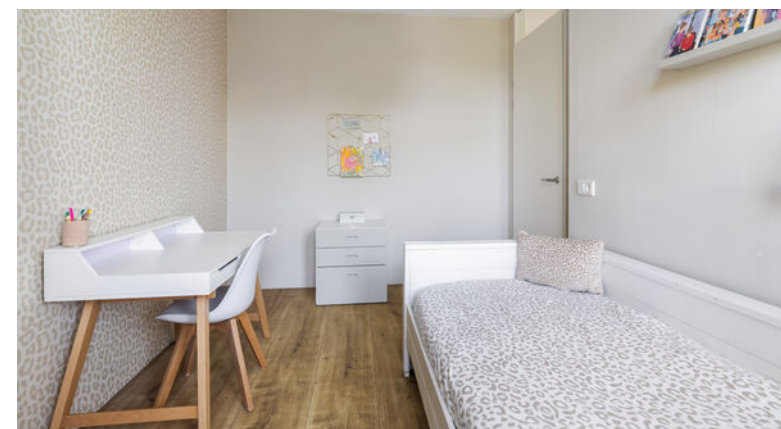

 Ruime ouderslaapkamer!






Tweede verdieping

Ruime voorzolder met dakraam, aansluitingen voor de wasmachine en droger en een wastafelmeubel. In de praktische bergruimte zijn de c.v.-ketel en de mechanische ventilatie opgesteld. Aansluitend bevindt zich een royale slaapkamer van circa 12 m², die dankzij de dakkapel over de volledige breedte van de woning beschikt over veel ruimte en een prettige lichtinval. De dakkapel is voorzien van elektrische bedienbare rolluiken.



Ruime voorzolder met dakraam!



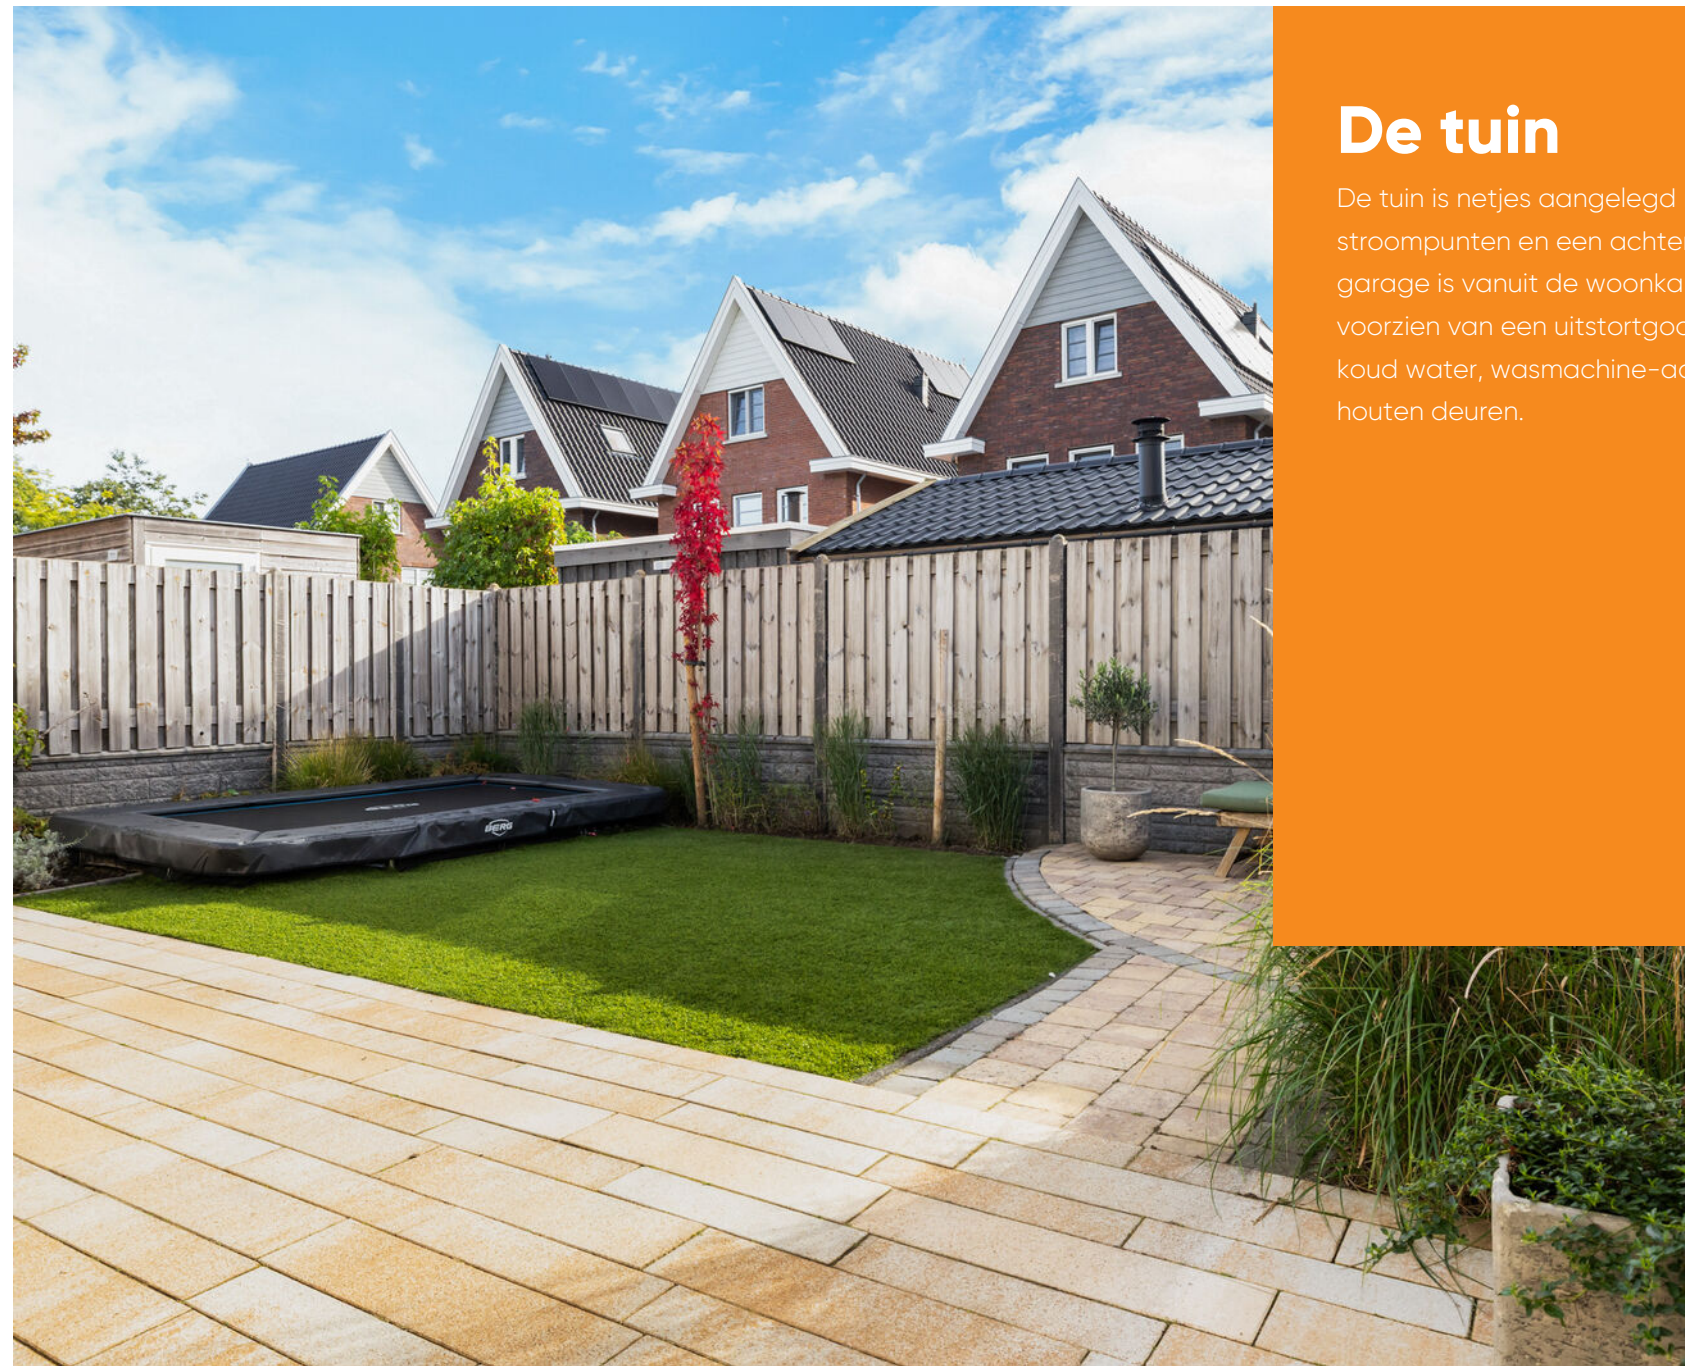


De tuin

De tuin is netjes aangelegd met een luxe schutting, stroompunten en een achterom. De geïsoleerde garage is vanuit de woonkamer bereikbaar en voorzien van een uitstortgootsteen, warm- en koud water, wasmachine-aansluiting en dubbele houten deuren.



Middels achterom bereikbaar!

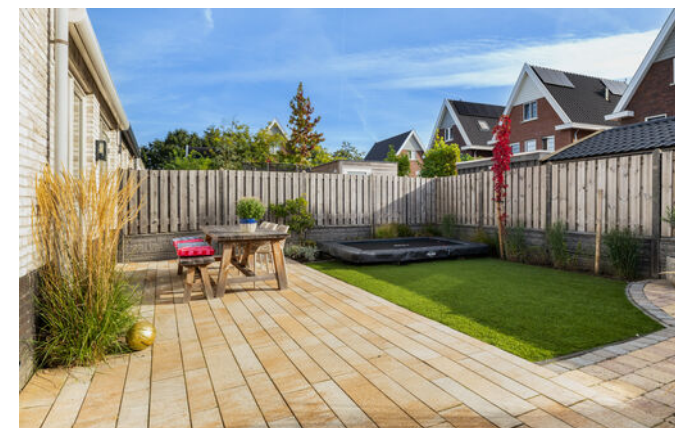


Bijzonderheden

- bouwjaar 2017, perceeloppervlakte 223 m²;
- woonoppervlakte 136 m², overige inpandige ruimte 17 m²;
- volledig geïsoleerd en v.v. een energielabel A;
- Intergas HR c.v.-ketel uit 2017 met gescheiden thermostaatregeling voor de begane grond en eerste verdieping;
- in 2025 is een airconditioning geïnstalleerd;
- begane grond v.v. vloerverwarming;
- in 2024 is vloer op de begane grond vervangen en nieuwe houten binnenkozijnen geplaatst en geschilderd;
- geïsoleerde garage, binnendoor bereikbaar en v.v. met wasmachineaansluiting en warm- en koud water;
- glasvezelaansluiting aanwezig;
- elektrisch bedienbare zonwering op de begane grond;
- de 1e verdieping en zolderkamer zijn v.v. rolluiken, deze zijn elektrische bedienbaar behalve de rolluiken op de 1e verdieping achterzijde;
- op de tweede verdieping zijn de aansluitingen aanwezig voor het plaatsen van een vrijstaand ligbad;
- de laadpaal is ter overname.




Plattegrond

Begane grond

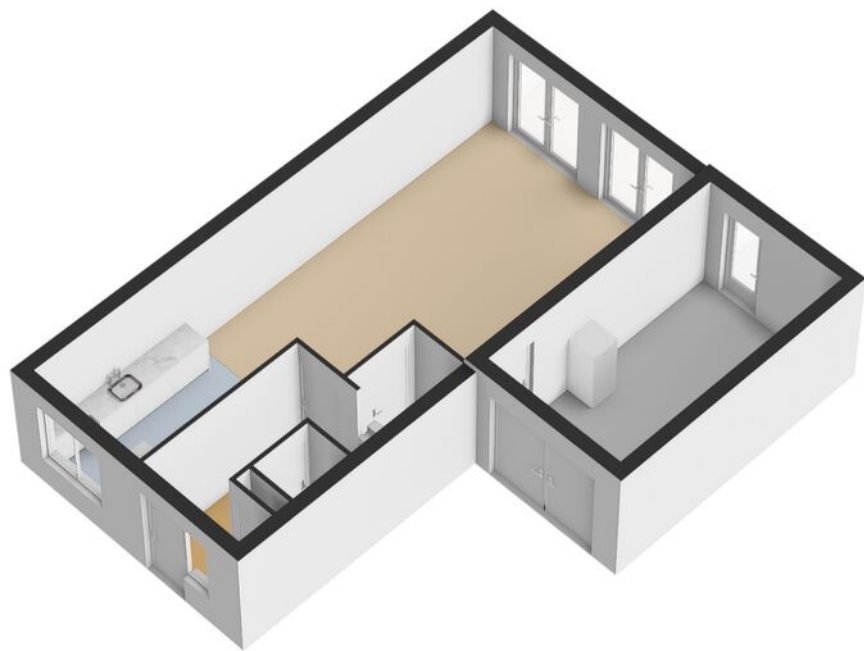


Plattegrond

Eerste verdieping

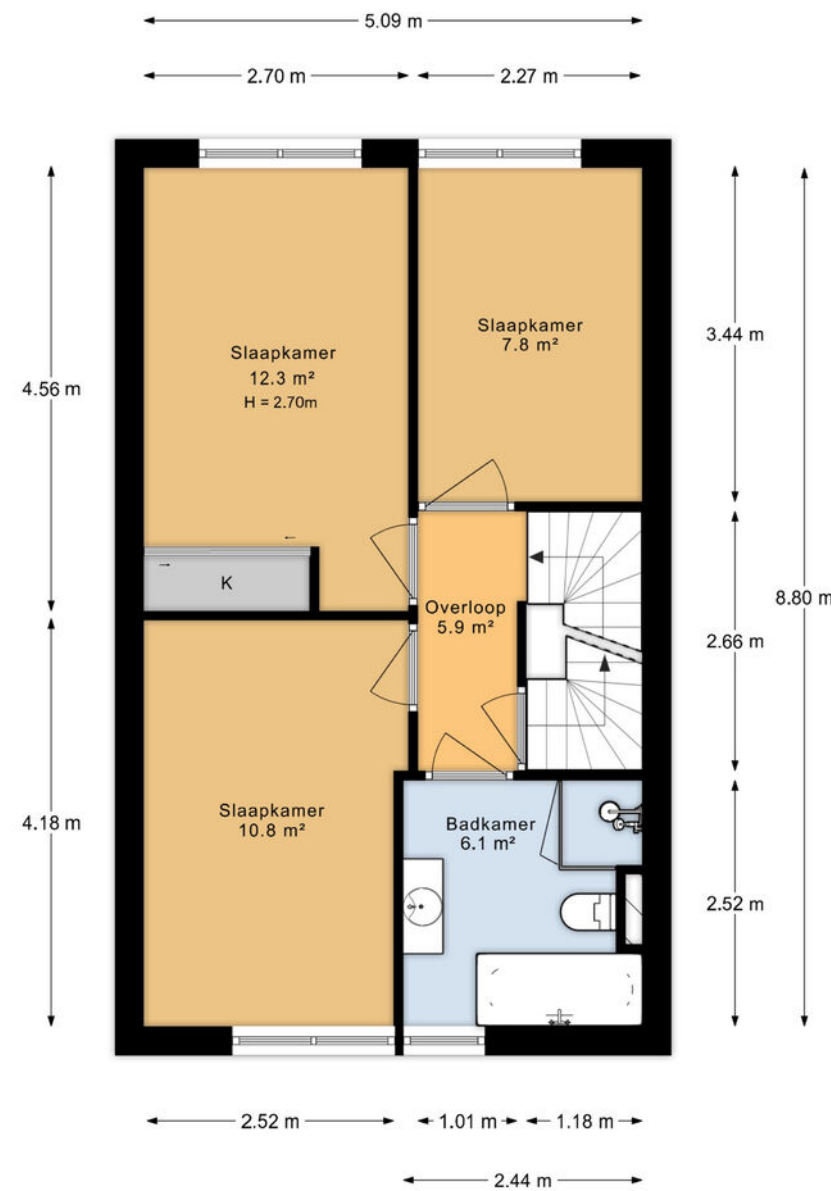

Plattegrond


Tweede verdieping

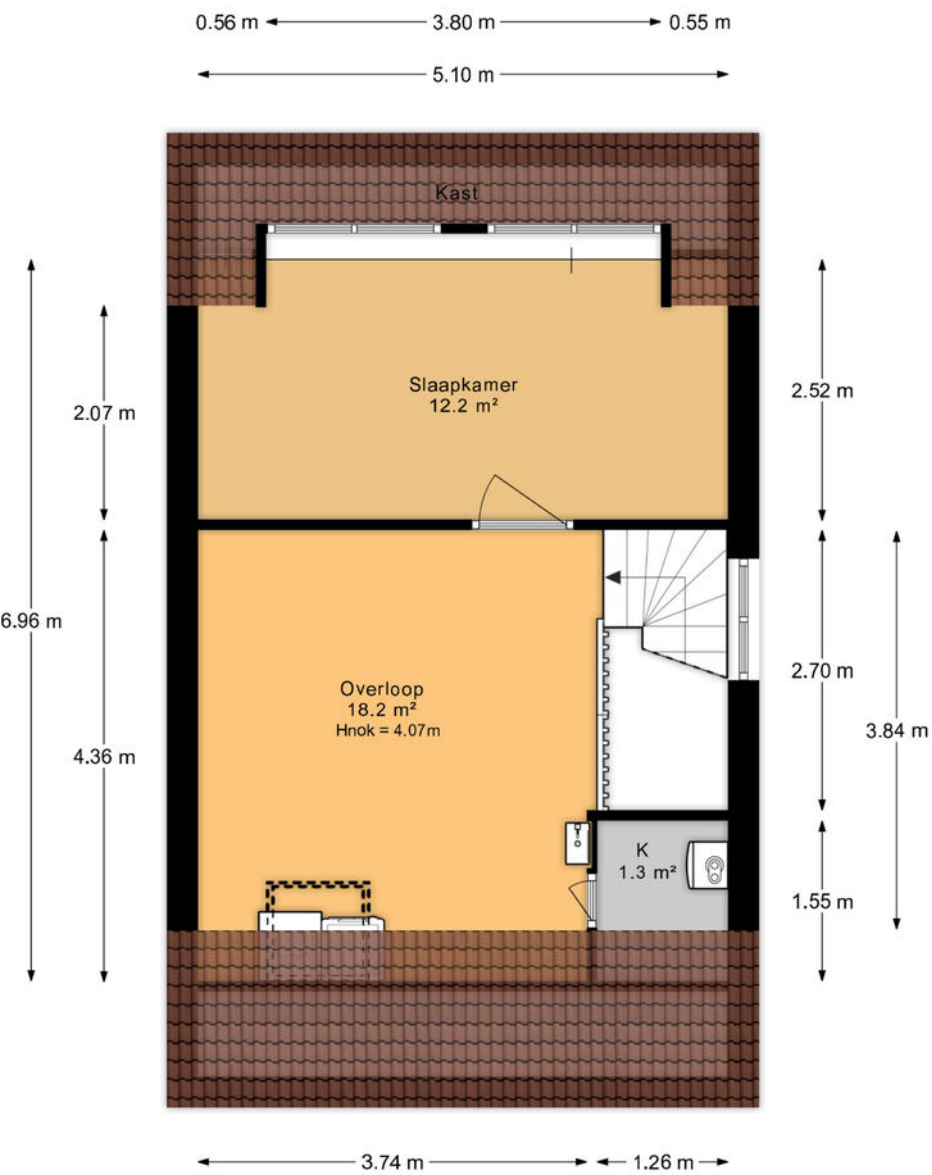

Plattegrond

Perceel



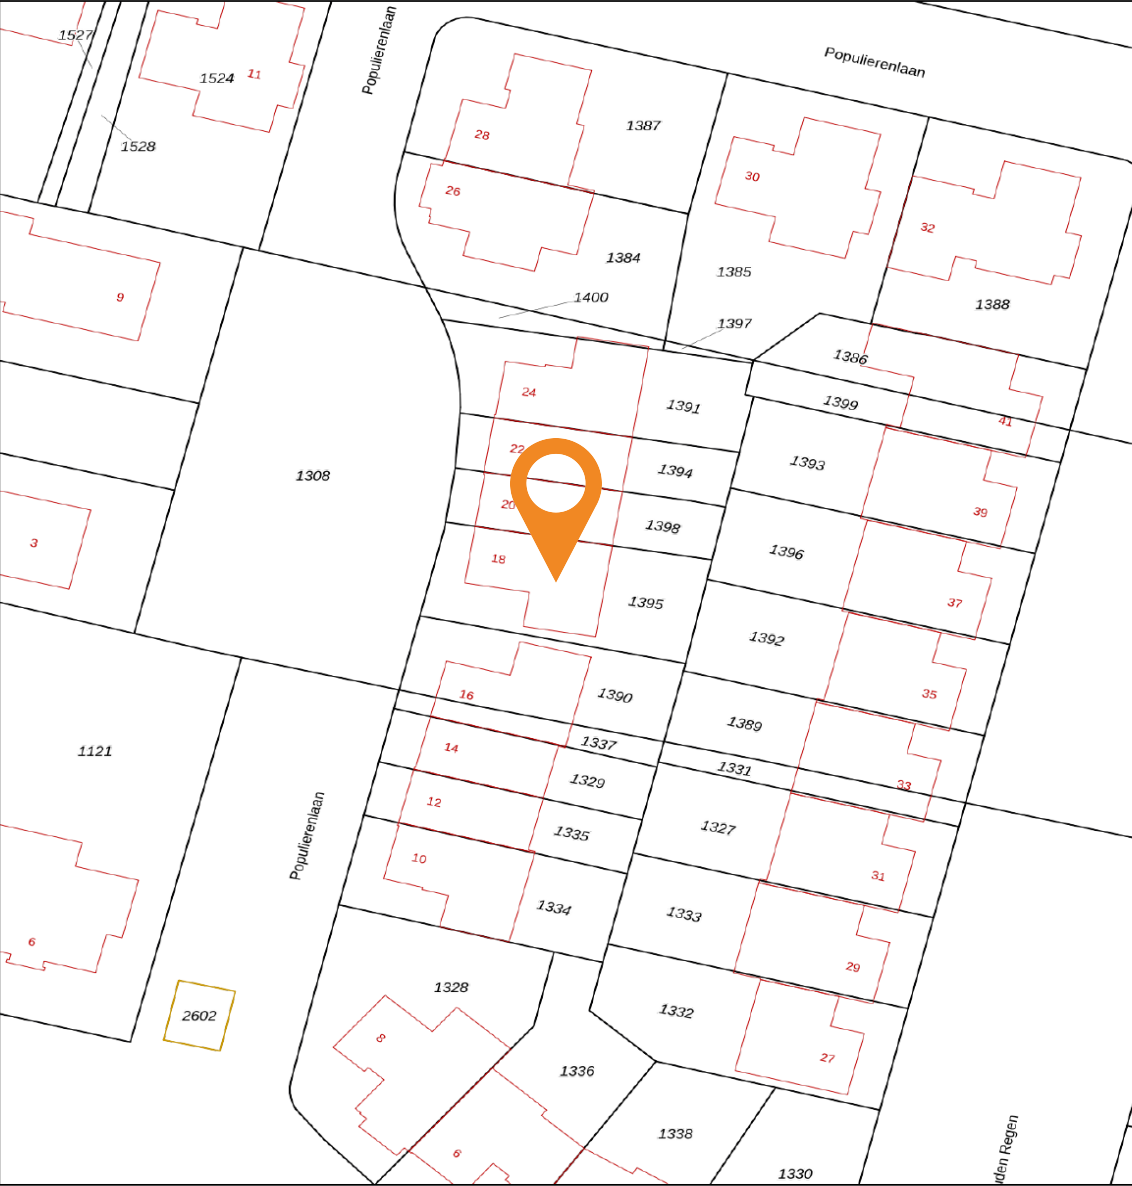

12345

25

Deze kaart is noordgericht

Perceelnummer

Huisnummer

Vastgestelde kadastrale grens

Voorlopige kadastrale grens

Administratieve kadastrale grens

Bebouwing

Schaal 1: 500

Kadastrale gemeente

Sectie

Perceel

Woudenberg

G

1395

kadaster

Voor een eensluidend uittreksel, geleverd op 11 september 2026

De Dienst voor het kadaster en de openbare registers

Aan dit uittreksel kunnen geen betrouwbare maten worden ontleend.

De Dienst voor het kadaster en de openbare registers behoudt zich de intellectuele eigendomsrechten voor, waaronder het auteursrecht en het databankenrecht.

Plattegrond

Kadastrale kaart

Gemeente:	Woudenberg
Sectie:	G
Huisnummer:	18
Perceelnummer:	1395
Grootte:	223 m²



Prachtige woning! Maar hoe ga je de financiering regelen?



Gerhard Bonhof (I), Matthijs Flikweert en Suzan Marissen

Dit is Finament

- ◆ Persoonlijk: advies van een specialist, niet van een computer
- ◆ Onafhankelijk: we kiezen de beste en voordeligste hypotheek
- ◆ Ervaren: duizenden hypotheeken voor tevreden klanten
- ◆ Betrokken: altijd bereikbaar voor advies of overleg
- ◆ Duidelijk: we nemen alle tijd voor een heldere uitleg



Finament voor een **solide basis** onder je financiën

Val je voor de prachtige woning in deze brochure of heb je een andere op het oog? Maak in ieder geval een afspraak voor een gratis en vrijblijvend adviesgesprek met Finament Hypotheken & Verzekeringen. Gewoon op kantoor bij Molenbeek Makelaars in Zeist of Woudenberg of bij jou thuis.

Finament is de persoonlijke hypotheekadviseur. Bij ons is iedere hypotheek maatwerk. Persoonlijke omstandigheden, toekomstplannen en zelfs je bucket list: ze hebben effect op je hypotheek en online tools houden er geen rekening mee. Maar wij wel.

Finament heeft vele jaren ervaring als onafhankelijk hypotheek- en assurantieadviseur. Ons team bestaat uit Matthijs Flikweert, Gerhard Bonhof en Suzan Marissen.

Wij zorgen dat jouw financiën een solide fundament hebben. Hoe? Door een hypotheek te verzorgen die geen blok aan je been is, maar een basis waarop je prettig leeft. Met een afgewogen verzekeringspakket zorgen we ervoor dat je leven doorgaat als er wat gebeurt.

Afspraak maken? Bel 030-6925534 of vul het formulier in op www.finament.nl.


Aantekeningen

Wonen in Woudenberg

Over het dorp

Woudenberg is een gezellig dorp met een hoog voorzieningenniveau voor de circa 13.000 inwoners en maakt deel uit van de mooiste natuurgebieden van centraal Nederland: Het Nationaal Park De Utrechtse Heuvelrug met een afwisseling van bos en heide. Het Henschotermeer, Landgoed Den Treek, de Pyramide van Austerlitz en de Grebbelinie aan het Vallekanaal zijn vlakbij. Ook de uitvalswegen A12 en A28 zijn makkelijk bereikbaar en zijn er goede verbindingen met het openbaar vervoer, dus je bent zo weer in de stad. Het gezellige dorp biedt alles voor de dagelijkse voorzieningen, kent een rijk verenigingsleven en heeft 5 basisscholen met verschillende identiteiten.

Kortom: in dit dorp voelt iedereen zich snel thuis!

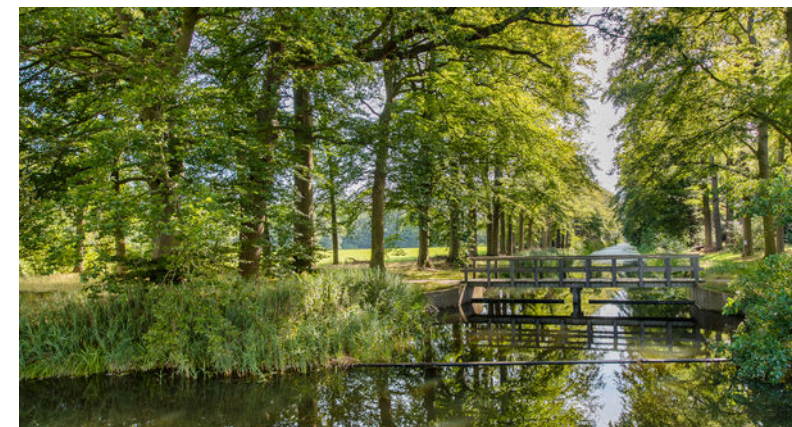

De wijk

Het Groene Woud

Het Groene Woud vormt een uitbreiding van Woudenberg die aansluit bij het landelijke karakter van het dorp.

De natuurlijke omgeving speelde bij de ontwikkeling van Het Groene Woud een belangrijke rol. Dat houdt in dat er veel groene zones, bankjes en speelvoorzieningen in de wijk zijn gerealiseerd. Door de 30 kilometerzone is de wijk een veilige plek waar jong én oud elkaar kunnen ontmoeten. Daarnaast is gekozen voor een natuurlijke, groene overgang richting de landerijen. Zo past de wijk zich mooi aan op het al bestaande landschap.

Kortom: Een dorps karakter met veel groen en verschillende verschijningsvormen, maar wel harmoniërend met elkaar.

”

Het Groene Woud
is een jonge,
gezellige en
kindvriendelijke
woonwijk



Lijst van zaken

	Blijft achter	Gaat mee	Ter overname	NVT	
Woning - Interieur					- rolgordijnen
(Voorzet) openhaard met toebehoren				X	- lamellen
Allesbrander				X	- jaloezieën
Houtkachel				X	- (losse) horren/rolhorren
(Gas)kachels				X	-
Designradiator(en)				X	-
Radiatorafwerking				X	Vloerdecoratie, te weten
Verlichting, te weten					- vloerbedekking
- inbouwspots/dimmers	X				- parketvloer
- opbouwspots/armaturen/lampen/dimmers		X		X	- houten vloer(delen)
- losse (hang)lampen				X	- laminaat
-				X	- plavuizen
-					-
(Losse)kasten, legplanken, te weten				X	-
-				X	Overig, te weten
-					- spiegelwanden
Raamdecoratie/zonwering binnen, te weten					- schilderij ophangstelsysteem
- gordijnrails	X				-
- gordijnen		X			-
- overgordijnen				X	-
- vitrages				X	-

Lijst van zaken

	Blijft achter	Gaat mee	Ter overname	NVT	
Woning - Keuken					-
Keukenblok (met bovenkasten)	X				-
Keuken (inbouw)apparatuur, te weten					-
- kookplaat	X				-
- (gas)fornuis	X				
- afzuigkap	X				Woning - Sanitair/sauna
- magnetron				X	Sauna met toebehoren
- oven				X	
- combi-oven/combimagnetron	X				
- koelkast				X	Toilet met de volgende toebehoren
- vriezer				X	- toilet
- koel-vriescombinatie	X				- toiletrolhouder
- vaatwasser	X				- toiletborstel(houder)
- Quooker	X				- fontein
- koffiezetapparaat		X			-
-				X	-
-				X	
Keukenaccessoires, te weten					Badkamer met de volgende toebehoren
-				X	- ligbad
-				X	- jacuzzi/whirlpool
-				X	- douche (cabine/schermbord)
-				X	- stoomdouche (cabine)

Lijst van zaken

	Blijft achter	Gaat mee	Ter overname	NVT		Blijft achter	Gaat mee	Ter overname	NVT
- wastafel	X				Zonwering buiten	X			
- wastafelmeubel	X				Telefoonaansluiting/internetaansluiting	X			
- planchet				X	Veiligheidsschakelaar wasautomaat				X
- toiletkast				X	Waterslot wasautomaat		X		
- toilet	X				Zonnepanelen	X			
- toilethouder	X				Oplaadpunt elektrische auto			X	
- toiletborstel(houder)				X					X
-				X					X
-				X					X
Woning - Exterieur/installaties/veiligheid/energiebesparing					Warmwatervoorziening, te weten				
Schotel/antenne				X	- CV-installatie	X			
Brievenbus	X				- boiler				X
Kluis				X	- geiser				X
(Voordeur)bel	X				-				X
Alarminstallatie				X	-				X
(Veiligheids)sloten en overige inbraakpreventie				X	-				X
Rookmelders	X								
(Klok)thermostaat	X				Isolatievoorzieningen (voorzetramen/radiatorfolie etc.), te weten				
Airconditioning	X				-				X
Screens				X	-				X
Rolluiken	X								

Lijst van zaken

	Blijft achter	Gaat mee	Ter overname	NVT		Blijft achter	Gaat mee	Ter overname	NVT
					-				X
Tuin - Inrichting					Overig - Contracten				
Tuinaanleg/bestrating	X				CV: Nee				
Beplanting	X				Boiler: Nee				
				X	Zonnepanelen: Nee				
Tuin - Verlichting/installaties									
Buitenverlichting	X								
Tijd- of schemerschakelaar/bewegingsmelder				X					
				X					
Tuin - Bebouwing									
Tuinhuis/buitenberging				X					
Kasten/werkbank in tuinhuis/berging		X							
(Broei)kas				X					
				X					
Tuin - Overig									
Overige tuin, te weten									
- (sier)hek				X					
- vlaggenmast(houder)	X								
-				X					

Extra informatie

Onderhoud

De staat van onderhoud en beoordeling van de bouwkundige staat geldt op basis van visuele waarnemingen, gerelateerd aan de ouderdom van het object. Een uitgebreide bouwkundige opname valt nadrukkelijk buiten het kader van deze brochure. Dit behoort eventueel tot de onderzoeksplicht van de kandidaat-koper(s).

Aansprakelijkheid

Het bovenstaande behelst slechts een globale omschrijving van een object. De informatie berust deels op door derden aan onze kantoren verstrekte gegevens. Met de meeste zorg hebben wij deze informatie verwerkt doch kunnen ten aanzien van de juistheid van deze gegevens geen aansprakelijkheid aanvaarden. Aan deze brochure kunnen geen rechten worden ontleend.

Koopakte

De koopakte wordt opgesteld volgens model NVM.

Ontbinding

De termijn die wordt opgenomen voor eventuele (overeengekomen) ontbindende voorwaarden (b.v. financiering) is 6 weken na de dag dat overeenstemming is bereikt over de koopsom en de overige voorwaarden.

Zekerheidsstelling

De waarborgsom/bankgarantie is 10% van de koopsom. De koper dient deze binnen 7 weken na de dag dat overeenstemming is bereikt over de koopsom en de overige voorwaarden bij de desbetreffende notaris te deponeren.

Onderzoeksplicht van de koper

Koper is te allen tijde gerechtigd voor eigen rekening een bouwkundige keuring te (laten) verrichten dan wel andere adviseurs te raadplegen teneinde een goed inzicht te verkrijgen over de staat van onderhoud.

Lijst van zaken

Een lijst van zaken is in deze brochure aanwezig.

Bedenktijd

De koper die een natuurlijke persoon is en niet handelt in de uitoefening van een beroep of bedrijf heeft bedenktijd om de koopovereenkomst te ontbinden. De bedenktijd duurt drie dagen en begint om 00.00 uur op de dag die volgt op de dag dat de tussen partijen opgemaakte akte (in kopie) aan de koper ter hand wordt gesteld.

Deze objectinformatie beoogt geen uitputtende lijst te geven met betrekking tot mogelijk aanwezige gebreken in de woning.

De informatie die is vermeld, is verkregen van de eigenaar/verkoper en uit eigen waarnemingen ter plaatse en heeft als bedoeling om de koper zo goed mogelijk te informeren en tegelijk te voldoen aan de op de verkoper rustende mededelingsplicht.

Onderzoeksplicht koper + mededelingsplicht

Op grond van het Burgerlijk Wetboek rust er op de koper van een woning een onderzoeksplicht. Dit houdt in dat de koper zelf verantwoordelijk is voor de beoordeling of de woning de eigenschappen zal bezitten om te voldoen

voor het gebruik dat hij van de woning zal willen maken. Het verdient dan ook aanbeveling om een ter zake (bouwkundig) deskundige in te schakelen. Indien koper besluit om niet tot inschakeling van een deskundige over te gaan, komen eventuele nadelige gevolgen hiervan volledig voor zijn en/of haar rekening.

Mededeling tot verkoop

Alle verstrekte informatie dient gezien te worden als een uitnodiging om in onderhandeling te treden. Een bieding gelijk aan de gestelde vraagprijs doet dan ook niet direct een koopovereenkomst tot stand komen.

Biedverloop

Het biedverloop bij onderhandelingen over onroerende zaken kent diverse bijzonderheden die u het best vooraf met de makelaar kunt bespreken.

Gunning

Verkoper behoudt zich uitdrukkelijk het recht voor het object te gunnen aan de gegadigde van zijn en/of haar keuze. Een overeenkomst komt tot stand, indien overeenstemming is bereikt over de koopsom, oplevering, bijkomende voorwaarden, roerende zaken en de koopovereenkomst is ondertekend en de wettelijke bedenktijd is verlopen.

Koopakte

Behoudens nadere afspraken gelden de standaardregels, zoals deze voorkomen in de modelkoopakte die is opgesteld door de Nederlandse Vereniging van Makelaars NVM, de Consumentenbond en de Vereniging Eigen Huis. De waarborgsom (of bankgarantie) is gebruikelijk 10% van de koopsom en

wordt voldaan aan de notaris. Eventueel door de koper te maken voorbehouden (zoals het verkrijgen van hypotheek, Nationale Hypotheek Garantie), worden alleen vermeld als deze in de onderhandelingen zijn afgesproken. Voor zover er in deze brochure aanvullende clausules zijn vermeld, worden deze opgenomen in de koopakte. Het verdient aanbeveling in plaats van een waarborgsom van 10% van de koopsom te storten bij de notaris, een bankgarantie van 10% van de koopsom bij de notaris te doen deponeren in verband met mogelijke discussie met de inspecteur van de Inkomsten Belasting.

Erfdienstbaarheden en bijzondere bepalingen

Aan elke onroerende zaak kunnen bijzondere bepalingen verbonden zijn. Deze worden dan aan elke opvolgende eigenaar opgelegd. Ze staan gewoonlijk in het eigendomsbewijs. Een kopie van het eigendomsbewijs is op te vragen via de makelaar. Bepalingen die het gebruik van de onroerende zaak (kunnen) beperken vindt u, indien van toepassing, in deze informatie onder aanvullende clausules.

Indien de woning gebouwd is in de periode van 1965-1983 bestaat de mogelijkheid dat de constructie is uitgevoerd met betonnen vloeren zoals Kwaaitaal-, Omnia- of Mantavloeren. Er is gebleken dat in gebieden met een hoge vochtigheidsgraad betonschade kan ontstaan door in de vloer aanwezige chloriden, die de sterkte van het beton en eventuele bewapening kan aantasten.

Extra informatie

Indien de woning gebouwd is in de periode tussen 1963-1983 zijn er mogelijkwerijs asbesthoudende materialen verwerkt. Bij de eventuele verwijdering van deze materialen dienen op grond van de geldende milieuregelingen speciale maatregelen genomen te worden, die extra verwijderingskosten met zich mee kunnen brengen. Na 1983 is vrijwel geen losgebonden asbest meer toegepast. De toepassing en verkoop van asbest zijn sinds 1 juli 1993 nagenoeg verboden.

Bouwkundige risico's

Deze brochure is door ons kantoor met de meeste zorg samengesteld aan de hand van de door de verkoper aan ons ter hand gestelde gegevens en tekeningen. Derhalve kunnen wij geen garanties verstrekken, noch kunnen wij op enigerlei wijze eventuele aansprakelijkheid voor deze gegevens aanvaarden.

De Meetinstructie is gebaseerd op de NEN2580. De Meetinstructie is bedoeld om een meer eenduidige manier van meten toe te passen voor het geven van een indicatie van de gebruiksoppervlakte. De Meetinstructie sluit verschillen in meetuitkomsten niet volledig uit, door bijvoorbeeld interpretatieverschillen, afrondingen of beperkingen bij het uitvoeren van de meting.

Notariskeuze koper

Indien u als koper een notaris verkiest buiten een straal van 20km van het pand, zullen eventuele kosten ten behoeve van een volmacht voor verkopers voor rekening van kopers komen.

Koop onroerende zaken en aanneming van werk

Op grond van deze wet kan de koopovereenkomst van een woonhuis nog slechts schriftelijk worden aangegaan. Een door beide partijen getekend exemplaar of afschrift hiervan moet aan de koper ter hand worden gesteld. De koper heeft dan (vanaf de dag erop volgend, 0.00 uur) gedurende drie werkdagen het recht de koop te ontbinden. Daarnaast heeft de koper het recht de koopovereenkomst in te schrijven in de openbare registers. Gedurende de bedenktijd kan dit slechts wanneer de akte is opgesteld en mede ondertekend door een notaris. Deze inschrijving / registratie biedt de koper bescherming tegen rechtshandeling en rechtsfeiten, die zich na de dag van inschrijving hebben voorgedaan zoals vervreemding, bezwaring, verhuur, faillissement of onder bewindstelling. Deze inschrijving heeft slechts effect indien de juridische levering (eigendomsoverdracht) binnen 6 maanden na de inschrijving zal plaatsvinden. De kosten welke hieraan zijn verbonden komen voor rekening van koper. Deze wet is op 1 september 2003 in werking getreden en geldt alleen voor koopovereenkomsten die op of na 1 september 2003 worden gesloten.

De wet identificatieplicht bij dienstverlening

Deze wet brengt mee, dat wij onze opdrachtgevers dienen te identificeren aan de hand van een geldig paspoort, een Nederlands rijbewijs of een geldig verblijfsdocument. Kopieën van deze documenten dienen tevens bij de koopakte te worden gevoegd.

Onze dienstverlening



Ik wil mijn huis verkopen

Wij kennen uw wijk, uw straat en uw potentiële kopers. Hierdoor bepalen onze ervaren makelaars samen met u de optimale vraagprijs en realiseren wij aantoonbaar het beste verkoopresultaat.

- ✓ Sneller verkocht dan de gemiddelde verkoop
- ✓ Kleiner verschil tussen koopsom en vraagprijs dan de gemiddelde verkoop
- ✓ Lokale en landelijke dekking en marketing



Ik wil een huis kopen

U staat op het punt een huis te kopen. Eén van de grootste aankopen in uw leven. Het kopen van een huis vereist deskundigheid, ervaring, een realistische blik en onafhankelijk advies. Daarom neemt u een aankoopmakelaar mee.

- ✓ Het in kaart brengen van uw woonwensen en het geven van een realistisch advies
- ✓ Uw ideale huis eerder vinden, nog voordat deze op Funda staat
- ✓ Tijdig advies en raad op de juiste momenten



Ik wil mijn huis laten taxeren

Bij de koop van een huis, een verbouwing of bij het oversluiten van uw hypotheek heeft u een taxatierapport nodig. Onze taxateurs kennen de regio en leveren een leesbaar, betrouwbaar en door alle partijen geaccepteerd taxatierapport.

- ✓ Objectief en betrouwbaar
- ✓ Taxatierapport binnen 5 werkdagen na opname van de woning
- ✓ Tegen een aantrekkelijk tarief!

Klanttevredenheid



Fijn en goed contact met makelaar en medewerkers, duidelijke en deskundige informatie, goed plan van aanpak hoe de woning voor de koper/ kijker zichtbaar is. Een juiste vraagprijs bepaling en daardoor een mooie verkoopprijs behaald.

8,5 Een Funda gebruiker
Geschreven op 10 juli 2025

Alles ging heel vlot, wat belangrijk voor ons was. Altijd bereikbaar, korte lijntjes. Vriendelijk, realistisch en nuchter.

9,8 Een Funda gebruiker
Geschreven op 3 juli 2025

verkoop

9,3

Gemiddelde op basis van reviews



aankoop

9,3

Gemiddelde op basis van reviews



Ons team Molenbeek Woudenberg



Marcel Donker
Register Makelaar en Taxateur o.z. RM RT (partner)
☎ 06 21 56 58 08
✉ mdonker@molenbeek.nl



Sam van den Berg
Register Makelaar en Taxateur o.z. RM RT
☎ 06 54 26 37 13
✉ vandenbergmolenbeek.nl



Mariëlle van Leersum
NVM Makelaar
☎ 033 286 44 11
✉ vanleersum@molenbeek.nl



Joyce Groothoff
Commercieel Medewerker
☎ 033 286 44 11
✉ groothoff@molenbeek.nl



Willeke Hazeleger
NVM Assistent Makelaar
☎ 033 286 44 11
✉ hazeleger@molenbeek.nl



Marjan Willigenburg
NVM Makelaar
☎ 033 286 44 11
✉ willigenburg@molenbeek.nl



Henrike Wolvers
Commercieel Medewerker
☎ 033 286 44 11
✉ wolvers@molenbeek.nl

Wordt dit uw nieuwe (t)huis?

Neem contact op met Molenbeek Woudenberg!

Molenbeek Woudenberg

De Nieuwe Poort 20

3931 JK Woudenberg



033 286 44 11



woudenberg@molenbeek.nl

Andere vestigingen

Molenbeek Utrecht

Emmalaan 39

3581 HP Utrecht



030 256 88 11



woneninutrecht@molenbeek.nl

Molenbeek Zeist

Antonlaan 600

3707 KD Zeist



030 692 02 04



zeist@molenbeek.nl

molenbeek.nl

