



**VAN ZEEBURG
LUIMES & LEBBINK**
MAKELAARS



DE MAKELAARS VAN BRONCKHORST

WOONT U
BINNENKORT
OP NUMMER



DE JONGSTRAAT VORDEN

info@demakelaarsvanbronckhorst.nl | www.demakelaarsvanbronckhorst.nl

TYPE WONING	PENTHOUSE
BOUWJAAR	2005
INHOUD	1171 M ³
WOONOPPERVLAKTE	265 M ²
AANTAL KAMERS	4
AANTAL SLAAPKAMERS	3
BALKONLIGGING	ZUIDEN; OOSTEN
ISOLATIE	VOLLEDIG GEÏSOLEERD
ENERGIELABEL	B
GARAGE	PARKEERKELDER, 2 PARKEERPLAATSEN
BERGING	INPANDIG

OMSCHRIJVING

Wakker worden met uitzicht, ruimte en rust

Stelt u zich voor: wonen op de bovenste verdieping, omringd door licht, met vrij uitzicht over de Achterhoekse landerijen en het groene landgoed Het Hackfort. Dit uitzonderlijke penthouse in Vorden biedt niet alleen ruimte en comfort, maar vooral mogelijkheden passend bij elke levensstijl.

Met een indrukwekkende woonoppervlakte van 265 m², ontstaan uit de samenvoeging van twee appartementen, beschikt u over vrijwel de volledige bovenste verdieping van een stijlvol wooncomplex. Twee royale dakterrassen, twee privéparkeerplaatsen en een uitzonderlijk ruime berging maken het geheel compleet.

Een woning die zich aanpast aan ú

Dit penthouse biedt een solide en hoogwaardige basis, met daarnaast volop ruimte om uw eigen woonwensen te realiseren. Een royale living met terrasdeuren, een luxe woonkeuken met kookeiland en meerdere comfortabele slaapkamers met eigen badkamers. Gelijkvloers wonen met alle comfort, maatwerk en design, hier kan het.

Comfortabel wonen, zorgeloos leven


De woning is momenteel voorzien van vloerverwarming, een complete keuken met inbouwapparatuur, een badkamer, twee toiletten en een extra doucheruimte. Praktisch gemak is ruim aanwezig, met directe toegang tot de ondergrondse parkeergarage.

Alles binnen handbereik

De ligging is ronduit ideaal. Op loopafstand bevinden zich het centrum van Vorden, winkels, horeca en het NS-station. Tegelijkertijd staat u binnen enkele minuten midden in de natuur. Hier combineert u rust, privacy en bereikbaarheid op een manier die maar weinig woningen kunnen bieden.

Zelden beschikbaar – klaar voor de volgende stap

Een penthouse van deze omvang, met dit uitzicht en deze mate van vrijheid in indeling, komt zelden op de markt. Dit is geen standaard appartement, maar een unieke kans om een woning te creëren die volledig aansluit bij uw levensfase en woonambities.

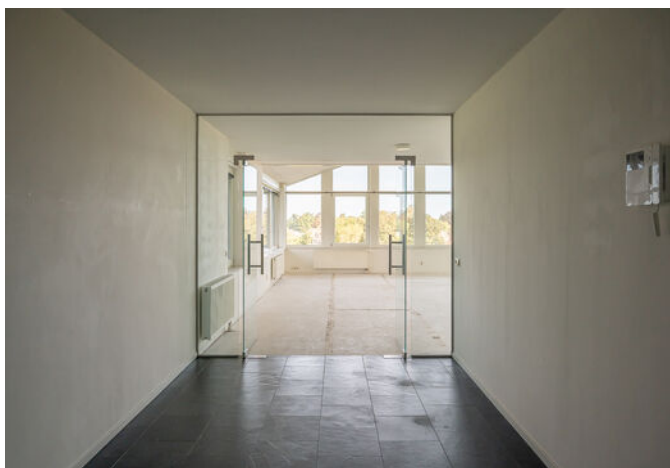































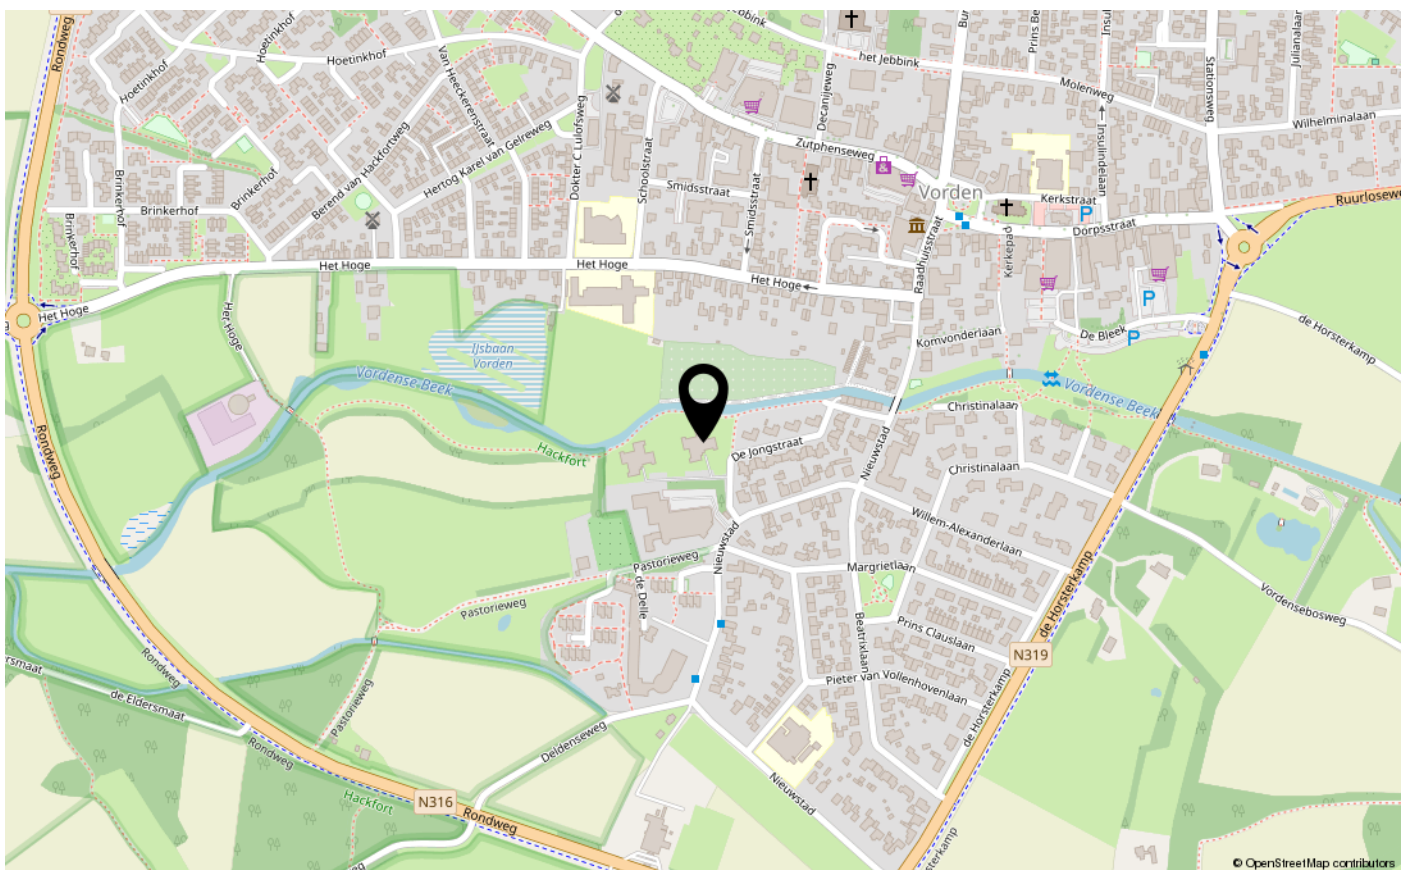

KADASTRALE KAART

Kadastrale kaart

Uw referentie: JR/

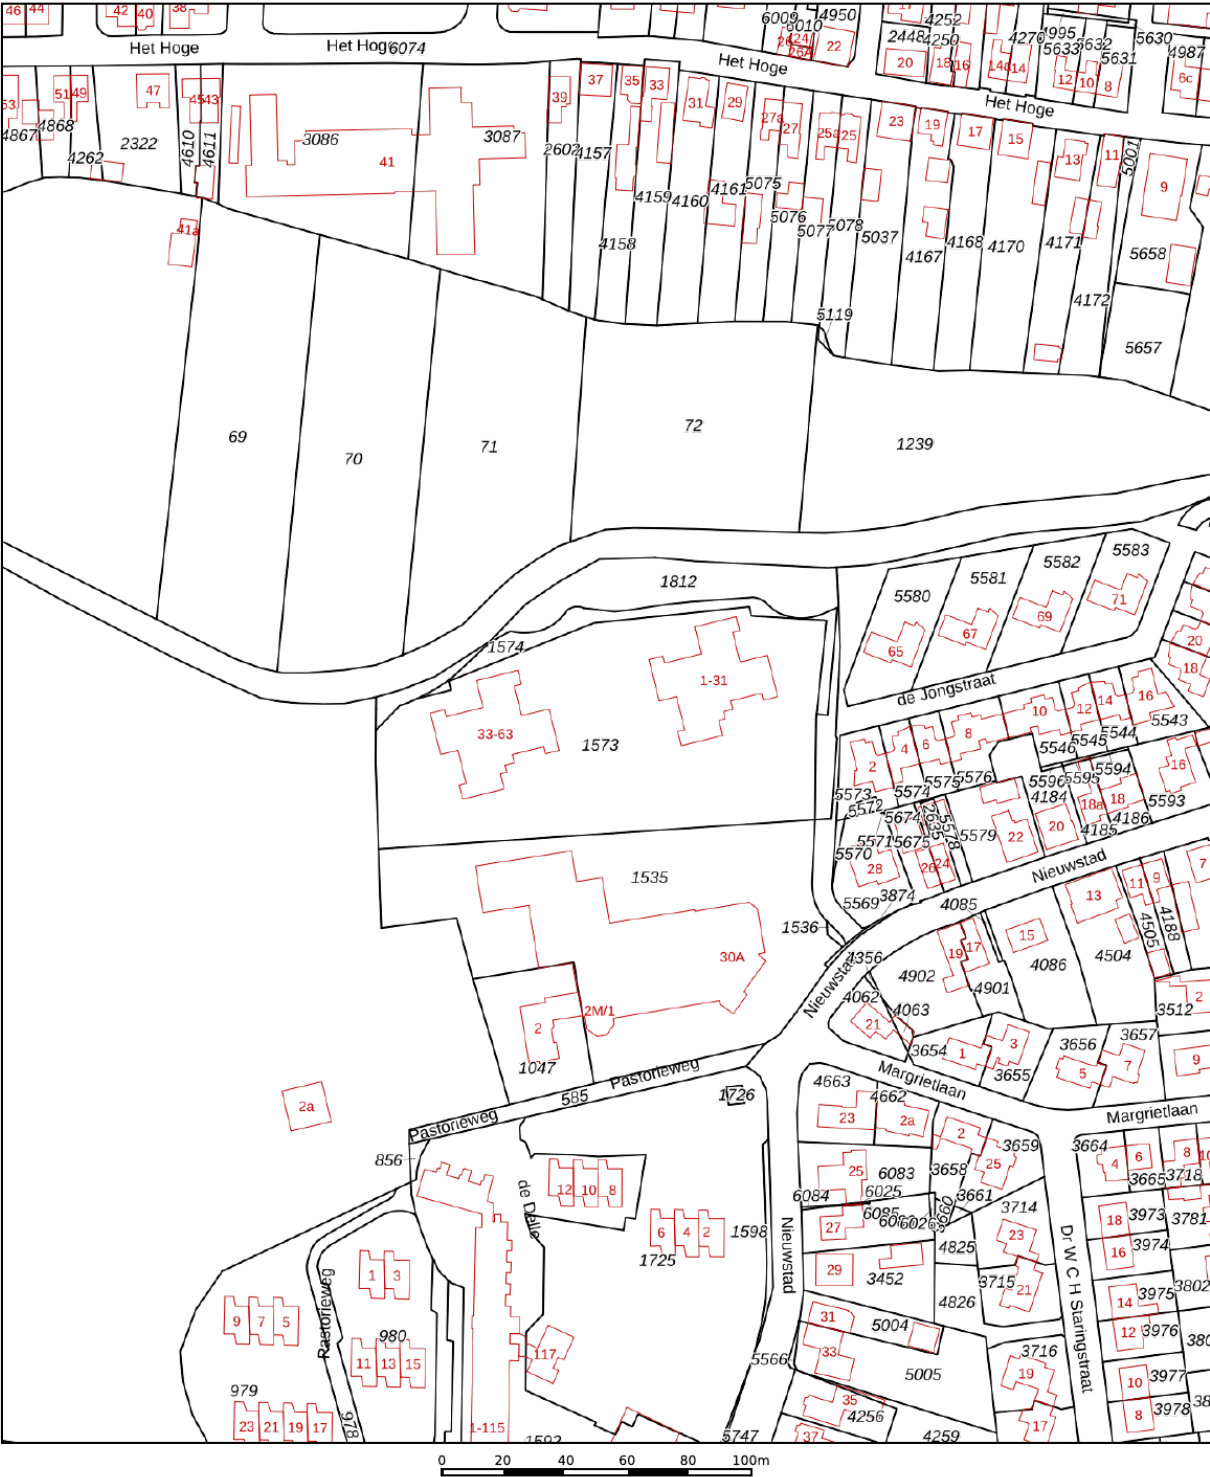

12345

25

—

—

—

—

Deze kaart is noordgericht

Perceelnummer

Huisnummer

Vastgestelde kadastrale grens

Voorlopige kadastrale grens

Administratieve kadastrale grens

Bebouwing

Schaal 1: 2000

Kadastrale gemeente Vorden

Sectie M

Perceel 1574

Aan dit uittreksel kunnen geen betrouwbare maten worden ontleend.

De Dienst voor het kadaster en de openbare registers behoudt zich de intellectuele eigendomsrechten voor, waaronder het auteursrecht en het databankenrecht.

kadaster


Voor een eensluidend uittreksel, geleverd op 2 september 2024

De bewaarder van het kadaster en de openbare registers


PLATTEGROND PENTHOUSE 2D




PLATTEGROND PENTHOUSE 3D

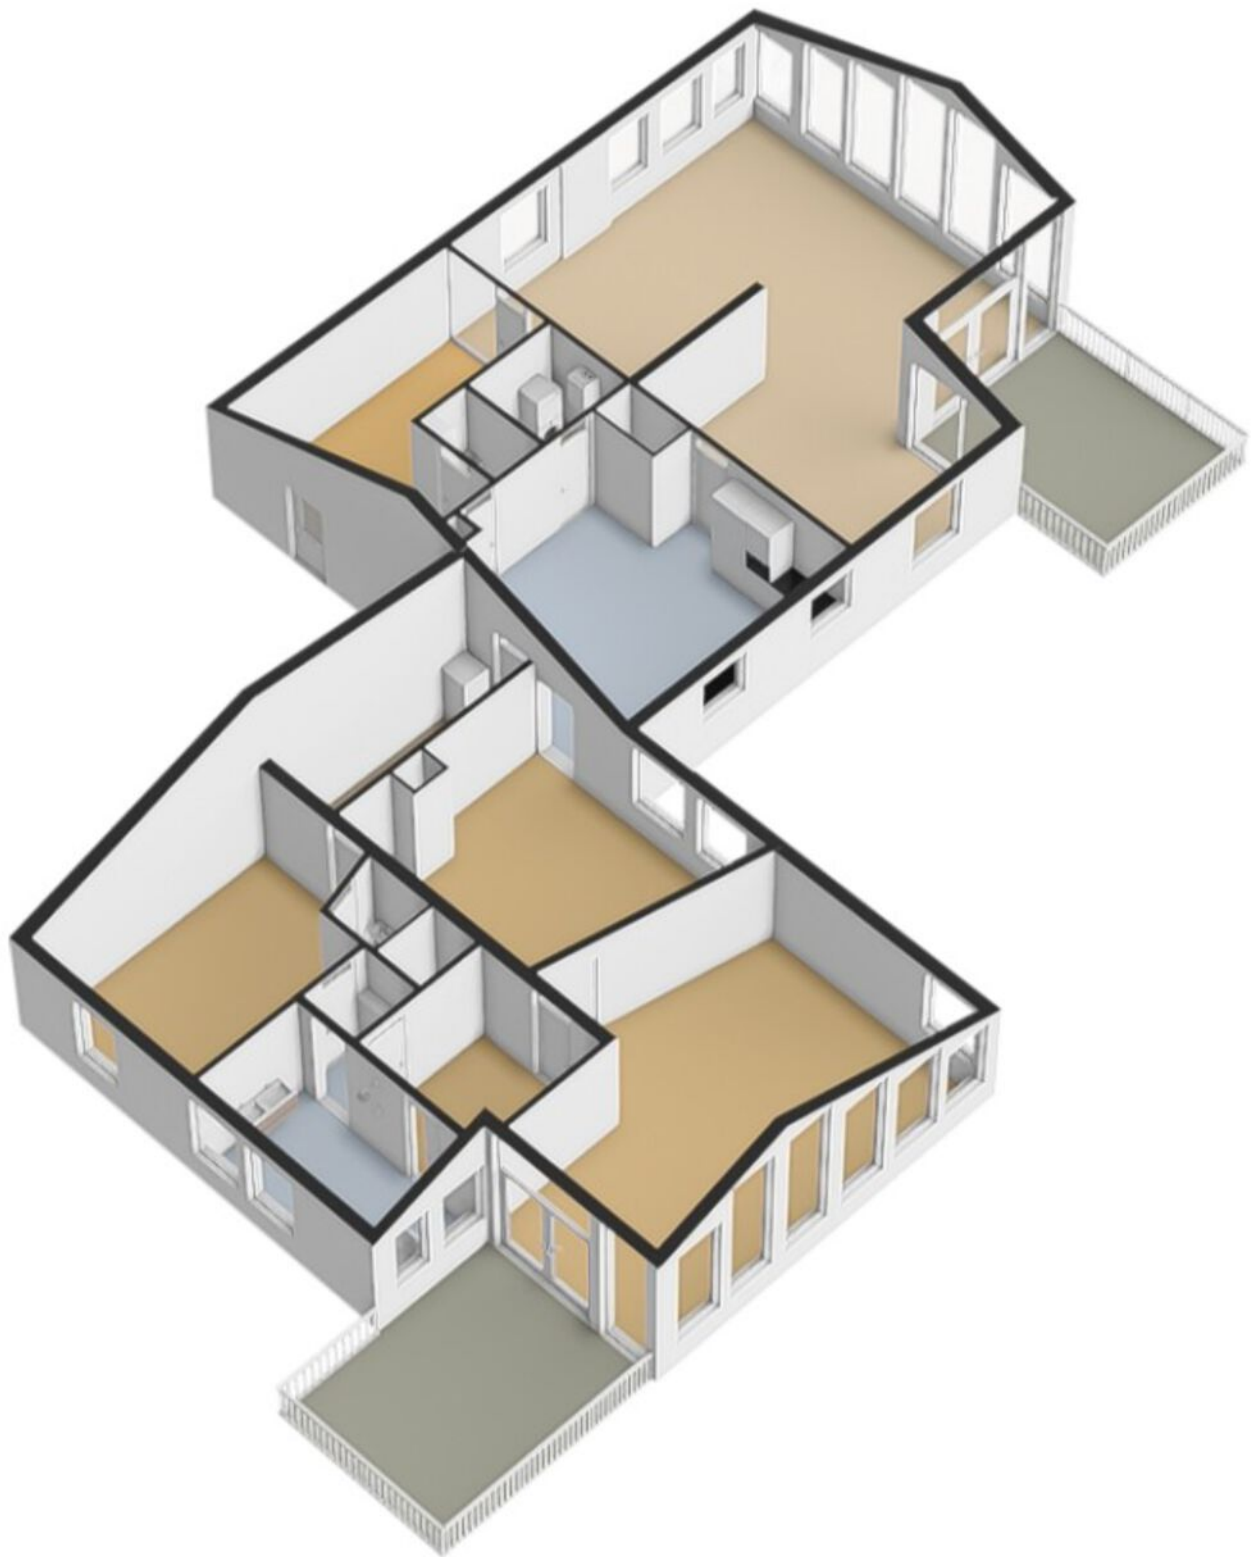

PLATTEGROND BERGING

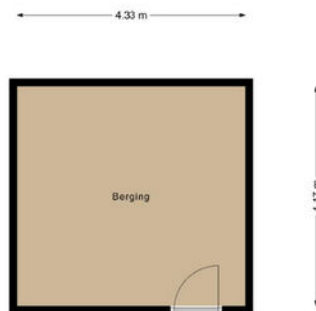

PLATTEGROND PARKEERPLAATSEN

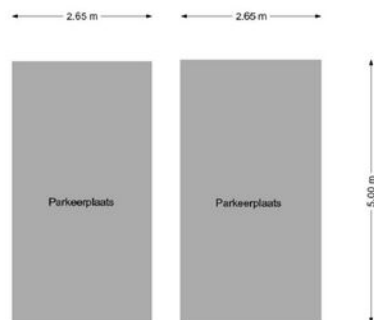

LIJST VAN ZAKEN

Lijst van zaken



Persoonlijke gegevens

Adres te verkopen woning:

de Jongstraat 31, 7251 SB Vorden

Voor de onderstaande zaken -ongeacht of ze roerend dan wel onroerend zijn- geldt dat ze soms wel en soms niet in de woning achterblijven. De lijst is bedoeld om duidelijkheid te scheppen om discussies achteraf te voorkomen.

	Blijft achter	Gaat mee	Kan worden overgenomen	N.v.t.
Woning				
<i>Interieur</i>				
Verlichting, te weten:				
- Inbouwspots/dimmers	☒	☐	☐	☐
- Opbouwspots/armaturen/lampen/dimmers	☒	☐	☐	☐
- Losse (hang)lampen	☐	☐	☐	☒
(Losse) kasten, legplanken, te weten:				
- aanbouw vitrinekast eetkamer, boekenkast met trap, garderobekast	☒	☐	☐	☐
Raamdecoratie/zonwering binnen, te weten:				
- Gordijnrails	☒	☐	☐	☐
- Gordijnen	☐	☐	☐	☒
- Overgordijnen	☐	☐	☐	☒
- Vitrages	☐	☐	☐	☒
- Rolgordijnen	☐	☐	☐	☒
- Lamellen	☐	☐	☐	☒
- Jaloezieën	☐	☐	☐	☒
- (Losse) horren/rolhorren	☒	☐	☐	☐
Vloerdecoratie, te weten:				
- Vloerbedekking	☐	☐	☐	☒
- Parketvloer	☐	☐	☐	☒
- Houten vloer(delen)	☐	☐	☐	☒
- Laminaat	☐	☐	☐	☒
- Plavuizen	☒	☐	☐	☐
(Voorzet) openhaard met toebehoren	☐	☐	☐	☒
Allesbrander	☐	☐	☐	☒
Houtkachel	☐	☐	☐	☒
(Gas)kachels	☐	☐	☐	☒

LIJST VAN ZAKEN

Lijst van zaken



	Blijft achter	Gaat mee	Kan worden overgenomen	N.v.t.
Designradiator(en)	☐	☐	☐	☒
Radiatorafwerking	☐	☐	☐	☒
Overige, te weten:				
– Spiegelwanden	☒	☐	☐	☐
– Schilderij ophangstelsysteem	☐	☐	☐	☒
Keuken				
Keukenblok (met bovenkasten)	☒	☐	☐	☐
Keuken (inbouw)apparatuur, te weten:				
– Kookplaat	☒	☐	☐	☐
– (Gas) fornuis	☒	☐	☐	☐
– Afzuigkap	☒	☐	☐	☐
– Magnetron	☒	☐	☐	☐
– Oven	☒	☐	☐	☐
– Combi-oven/combimagnetron	☒	☐	☐	☐
– Koelkast	☒	☐	☐	☐
– Vriezer	☒	☐	☐	☐
– Koel-vriescombinatie	☐	☐	☐	☒
– Vaatwasser	☒	☐	☐	☐
– Quooker	☐	☐	☐	☒
– Koffiezetapparaat	☐	☐	☐	☒
Sanitair/sauna				
Toilet met de volgende toebehoren:				
– Toilet	☒	☐	☐	☐
– Toilethouder	☒	☐	☐	☐
– Toiletborstel(houder)	☐	☐	☐	☒
– Fontein	☒	☐	☐	☐
Badkamer met de volgende toebehoren:				
– Ligbad	☒	☐	☐	☐
– Jacuzzi/whirlpool	☒	☐	☐	☐
– Douche (cabine/schermbord)	☒	☐	☐	☐
– Stoomdouche (cabine)	☐	☐	☐	☒
– Wastafel	☒	☐	☐	☐
– Wastafelmeubel	☒	☐	☐	☐
– Planchet	☐	☐	☐	☒
– Toiletkast	☒	☐	☐	☐
– Toilet	☒	☐	☐	☐
– Toilethouder	☒	☐	☐	☐
– Toiletborstel(houder)	☐	☐	☐	☒
Exterieur/Installaties/Veiligheid/Energiebesparing				
Schotel/antenne	☐	☐	☐	☒
Brievenbus	☒	☐	☐	☐
Kluis	☒	☐	☐	☐

LIJST VAN ZAKEN

Lijst van zaken



	Blijft achter	Gaat mee	Kan worden overgenomen	N.v.t.
(Voordeur)bel	☒	☐	☐	☐
Alarminstallatie	☐	☐	☐	☒
(Veiligheids)sloten en overige inbraakpreventie	☒	☐	☐	☐
Rookmelders	☒	☐	☐	☐
(Klok)thermostaat	☒	☐	☐	☐
Airconditioning	☒	☐	☐	☐
Warmwatervoorziening, te weten:				
– CV-installatie	☒	☐	☐	☐
– Boiler	☒	☐	☐	☐
– Geiser	☐	☐	☐	☒
Screens	☐	☐	☐	☒
Rolluiken	☐	☐	☐	☒
Zonwering buiten	☐	☐	☐	☒
Telefoonaansluiting/internetaansluiting	☒	☐	☐	☐
Veiligheidsschakelaar wasautomaat	☐	☐	☐	☒
Waterslot wasautomaat	☐	☐	☐	☒
Zonnepanelen	☐	☐	☐	☒
Oplaadpunt elektrische auto	☐	☐	☐	☒
Tuin				
<i>Inrichting</i>				
Tuinaanleg/bestrating	☐	☐	☐	☒
Beplanting	☐	☐	☐	☒
	☐	☐	☐	☒
<i>Verlichting/installaties</i>				
Buitenverlichting	☒	☐	☐	☐
Tijd- of schemerschakelaar/bewegingsmelder	☐	☐	☐	☒
<i>Bebouwing</i>				
Tuinhuis/buitenberging	☐	☐	☐	☒
Kasten/werkbank in tuinhuis/berging	☐	☐	☐	☒
(Broei)kas	☐	☐	☐	☒
<i>Overig</i>				
Overige tuin, te weten:				
– (Sier)hek	☐	☐	☐	☒
– Vlaggenmast(houder)	☐	☐	☐	☒

Overig

Zijn er zaken die geen eigendom zijn van verkoper omdat er sprake is van een leasecontract of huurcontract. Zo ja, neemt verkoper de zaak mee of wordt het betreffende contract overgenomen?

	Ja	Nee	Gaat mee	Moet worden overgenomen
CV	☐	☒	☐	☐
Boiler	☐	☒	☐	☐
Zonnepanelen	☐	☒	☐	☐



VAN ZEEBURG LUIMES & LEBBINK

MAKELAARS



DE MAKELAARS VAN BRONCKHORST



HENGLO GLD
KERKSTRAAT 4
7255 CB HENGLO GLD
0575-462359

ZELHEM
HENGLOSEWEG 2
7021 ZT ZELHEM
0314-624215

VORDEN
DORPSSTRAAT 19
7251 BA VORDEN
0575-555733