



# VENNEN 74 DONGEN



Vraagprijs  
€ 645.000,- k.k.



# Omschrijving van de woning



Welkom aan de Vennen 74 te Dongen! De kracht van deze locatie zit vooral in de combinatie van vrijstaand wonen, een ruim perceel en een centrale ligging ten opzichte van het gezellige centrum van Dongen. De omgeving kenmerkt zich door een gevarieerd straatbeeld. De woning is gelegen op een perceel van 393 m<sup>2</sup> en is o.a. voorzien van 16 zonnepanelen, gedeeltelijke vloerverwarming en een energielabel A. Ook praktisch is er veel te bieden: een ruime inpandige garage met elektrische sectionaaldeur.

## **Aankoopargumenten:**

- Vrijstaande woning op een perceel van 393 m<sup>2</sup> met een fraaie, verzorgde achtertuin;
- De woning is volledig gasloos en beschikt over 16 zonnepanelen, een warmtepomp en een energielabel A;
- Met een grote garage van circa 35 m<sup>2</sup>, welke is voorzien van een elektrische sectionaaldeur;
- Op korte fietsafstand van het levendige centrum van Dongen.

De woning ligt op een centrale locatie in Dongen, op korte afstand van het dorpscentrum. Winkels, scholen, supermarkten en horeca zijn gemakkelijk bereikbaar. Voor sport en ontspanning ligt De Vennen dichtbij, met o.a. een zwembad en sportmogelijkheden. De omgeving van De Vennen heeft bovendien een groen karakter met bos en natuur in de directe omgeving. Een praktische uitvalsbasis voor zowel het dagelijks leven als voor werk, winkelen en recreatie in de buurt.

## **Indeling:**

### **Begane grond:**

Via de hal met meterkast en trapopgang, bereikt u de woonkamer. De woonkamer beschikt over een Frans eiken vloer, een vaste kast en een prettige lichtinval door diverse raampartijen. Door een open boog staat de woonkamer in verbinding met de keuken. De keuken is voorzien van comfortabele vloerverwarming en beschikt over een moderne inbouwkeuken met diverse inbouwapparatuur, waaronder een inductiekookplaat met

# Omschrijving van de woning

geïntegreerde afzuiging, combi-oven, koelkast, vaatwasser en een Quooker. Aansluitend bevindt zich de praktische bijkeuken met een vaste kast en de aansluitingen voor de wasapparatuur. Vanuit de bijkeuken is tevens een moderne toiletruimte bereikbaar. De bijkeuken biedt toegang tot de ruime inpandige garage, voorzien van een korreltapijt vloer met vloerverwarming, een kastenwand en de warmtepomp en boiler. De garage beschikt over een elektrische sectionaaldeur, een deur naar de oprit en een grote schuifpui naar de tuin, waardoor de ruimte op verschillende manieren te gebruiken is.

De diepe achtertuin is met veel zorg aangelegd en biedt volop privacy en ruimte. De tuin is sfeervol ingericht met verschillende zit- en leefhoekjes, volwassen bomen en gevarieerde beplanting. De combinatie van sierbestrating, houtsnippers en groen zorgt voor een natuurlijke uitstraling. De vijver vormt een mooi element in de tuin. Achter in de tuin bevindt zich bovendien een overkapping, een heerlijke plek om beschut buiten te zitten. Dankzij de verschillende hoekjes is er op ieder moment van de dag wel een fijne plek te vinden om buiten te zijn.

## 1e verdieping:

De overloop geeft toegang tot drie slaapkamers en een ruime badkamer. De badkamer beschikt over een wastafel, douche, toilet en een groot hoekbad. Tevens is hier elektrische vloerverwarming aanwezig. Alle kamers zijn praktisch ingedeeld en bieden verschillende mogelijkheden voor slaap-, werk- of hobbyruimte.

Slaapkamer I is circa 4,40 x 2,93 m en bevindt zich aan de voorzijde van de woning;

Slaapkamer II is circa 3,18 x 2,87 m en bevindt zich aan de zijkant van de woning. Deze slaapkamer is voorzien van een dakraam;

Slaapkamer III is circa 4,30 x 3,85 m en bevindt zich aan de achterzijde van de woning. Deze slaapkamer is voorzien van een airco-unit.

## Bijzonderheden:

- De woning beschikt over een krachtstroomaansluiting;
- In 2020 is de gehele meterkast vervangen;
- De woning is geheel verbouwd en gemoderniseerd;
- Met 16 zonnepanelen uit 2020 en een luchtwarmtepomp bent u helemaal klaar voor de toekomst;
- Aan de achterkant van de garage is een elektrische zonneluifel aanwezig;
- Complex "De Vennen" met o.a. een zwembad en fitnessfaciliteiten is op korte afstand;
- Op de oprit ter hoogte van de keuken bevindt zich een laadpaal voor een elektrische auto, deze kan eventueel worden overgenomen.

Bent u benieuwd naar de sfeer, ruimte en mogelijkheden die deze woning te bieden heeft? Plan dan snel een bezichtiging in en ontdek zelf wat deze woning zo bijzonder maakt! We laten u graag de woning zien.

# KENMERKEN VAN DE WONING

## Object gegevens

|                     |                    |
|---------------------|--------------------|
| Aanvaarding         | In overleg         |
| Soort woning        | Eengezinswoning    |
| Type woning         | Vrijstaande woning |
| Aantal kamers       | 4                  |
| Aantal slaapkamers  | 3                  |
| Bouwjaar/-periode   | 1924               |
| Bouwworm            | Bestaande bouw     |
| Permanente bewoning | Ja                 |

## Maten object

|                              |                    |
|------------------------------|--------------------|
| Inhoud object                | 524 m <sup>3</sup> |
| Perceelgrootte               | 393 m <sup>2</sup> |
| Woonoppervlakte              | 115 m <sup>2</sup> |
| Overige inpandige ruimte     | 35 m <sup>2</sup>  |
| Gebouwgebonden buitenruimte  | 6 m <sup>2</sup>   |
| Externe bergruimte (berging) | 10 m <sup>2</sup>  |
| Energie label                | A                  |

## Details

|            |                                                       |
|------------|-------------------------------------------------------|
| Verwarming | Luchtwarmtepomp, vloerverwarming gedeeltelijk         |
| Warmwater  | Luchtwarmtepomp met boiler combinatie                 |
| Isolatie   | Dakisolatie, muurisolatie, vloerisolatie, dubbel glas |

## Tuingegevens

|             |            |
|-------------|------------|
| Tuin        | Achtertuin |
| Tuindiepte  | 2300 cm    |
| Tuinbreedte | 800 cm     |
| Ligging     | Zuid       |

























# Begane grond

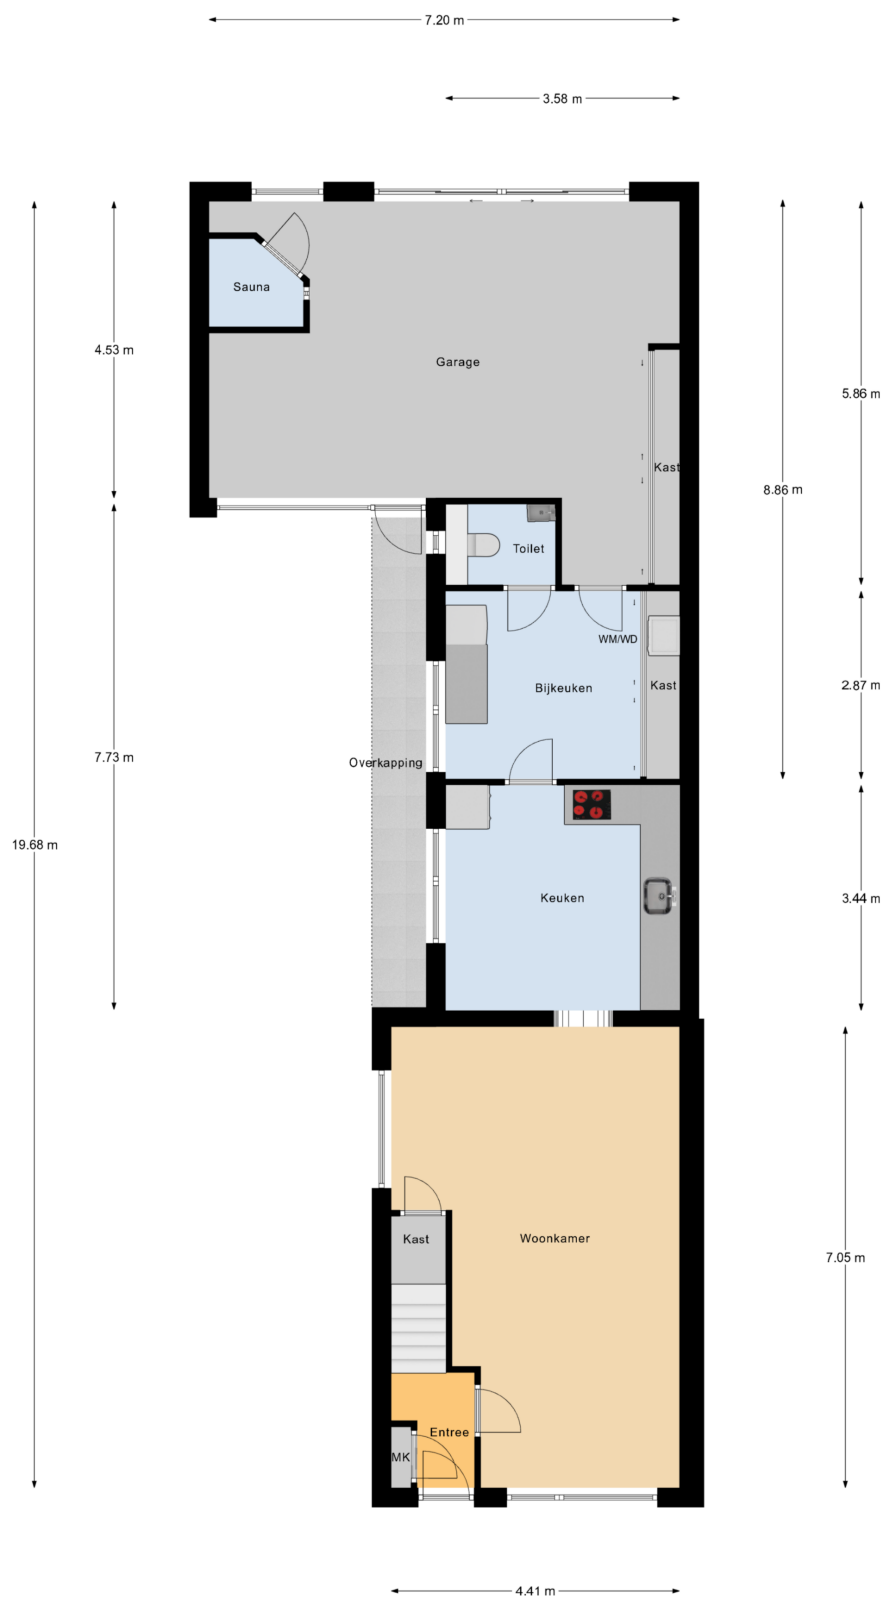

Begane Grond

# 1e verdieping

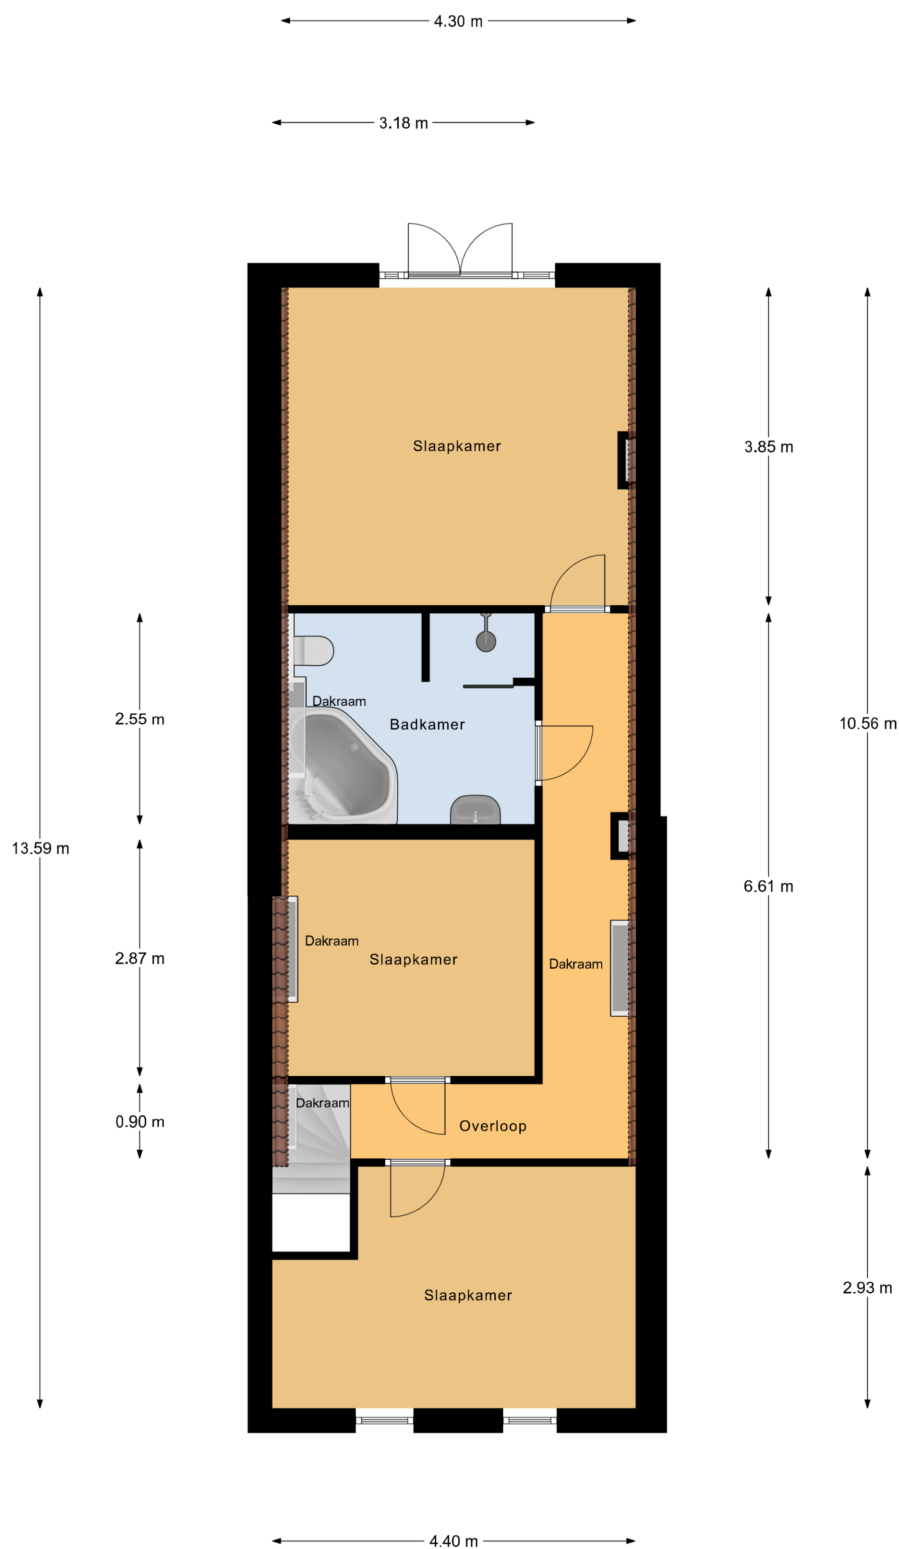

1e Verdieping

# Kadastrale kaart

Kadastrale kaart

Uw referentie: Vennen 74



0 5 10 15 20 25m


|                                                                                     |                                                           |                            |   |
|-------------------------------------------------------------------------------------|-----------------------------------------------------------|----------------------------|---|
| <b>12345</b><br>25                                                                  | Deze kaart is noordgericht<br>Perceelnummer<br>Huisnummer | Schaal 1: 500              | <b>kadaster</b><br> |
|  | Vastgestelde kadastrale grens                             | Kadastrale gemeente Dongen |   |
|  | Voorlopige kadastrale grens                               | Sectie H                   |   |
|  | Administratieve kadastrale grens                          | Perceel 18                 |   |
|  | Bebouwing                                                 |                            |   |

Voor een eensluidend uittreksel, geleverd op 15 oktober 2025  
De bewaarder van het kadaster en de openbare registers

Aan dit uittreksel kunnen geen betrouwbare maten worden ontleend.  
De Dienst voor het kadaster en de openbare registers behoudt zich de intellectuele eigendomsrechten voor, waaronder het auteursrecht en het databankenrecht.



# Locatie op de kaart

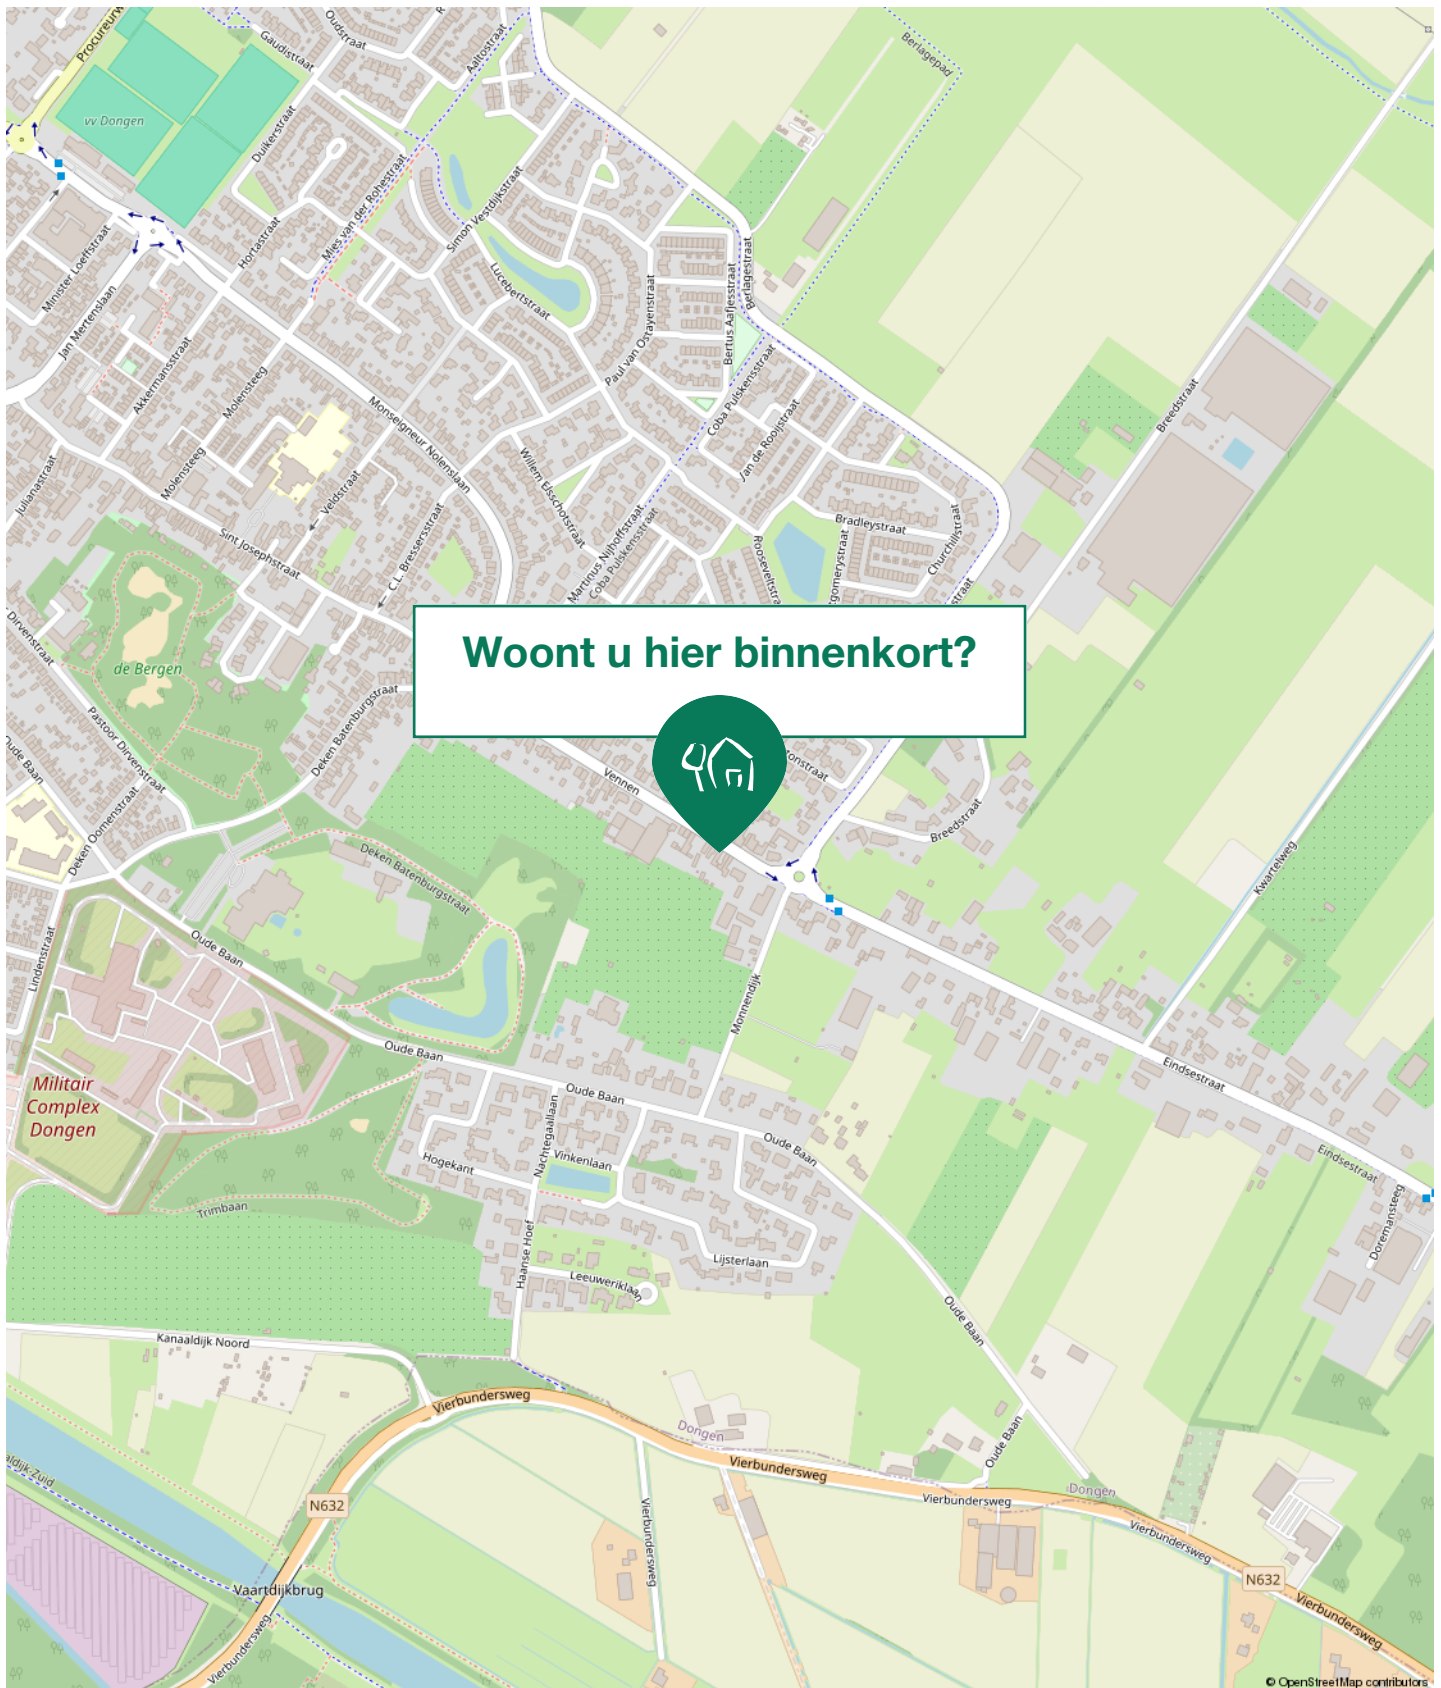

# Maak kennis met Dongen

## Het mooie Dongen

Dongen is een middelgrote gemeente met ruim 27.000 inwoners.

Gelegen in het bourgondische Brabant op circa 15 kilometer afstand van zowel Breda als Tilburg. Aansluitingen op de Noord-Zuid en West-Oost snelwegen op slechts enkele kilometers afstand.



Doordat in Dongen van oudsher een 'onderwijsorde' was gevestigd, zijn de onderwijsvoorzieningen zeer goed met verschillende basisscholen, MAVO, HAVO en VWO.

Dongen kent een veelzijdig en bloeiend sport- en verenigingsleven, biedt ontspanning en goede sociale contacten voor jong en oud. Mooie recreatiegebieden als de "Duiwentoren", de Seterse bossen, de Loonse en Drunense duinen en De Efteling op fietsafstand.

Dongen is klein genoeg om een dorp te blijven en voldoende groot om alle voorzieningen te kunnen bieden. Goede en ruim opgezette woongebieden zijn gegroepeerd rond een dynamisch centrum waarin een scala aan winkelveorzieningen met voldoende gratis parkeergelegenheid in de directe nabijheid.



## Buurtinformatie - Dongen / Oud Dongen

### Leeftijd



0 - 14: 16%

15 - 24: 10%

25 - 44: 22%

45 - 64: 29%

65+: 23%

### Huishouden



Eenpersoons: 33%

Zonder kinderen: 32%

Met kinderen: 35%

### Koop / huur



Koop: 73%

Huur: 27%

50%  
man



50%  
vrouw



1,3 per huishouden

# Lijst van Zaken

Blijft achter Gaat mee Ter overname NVT

## Woning - Interieur

|                                          |   |  |   |   |
|------------------------------------------|---|--|---|---|
| (Voorzet) openhaard met toebehoren       |   |  |   | X |
| Allesbrander                             |   |  |   | X |
| Houtkachel                               |   |  |   | X |
| (Gas)kachels                             |   |  |   | X |
| Designradiator(en)                       | X |  |   |   |
| Radiatorafwerking                        |   |  |   | X |
| Verlichting, te weten                    |   |  |   |   |
| - inbouwspots/dimmers                    | X |  |   |   |
| - opbouwspots/armaturen/lampen/dimmers   |   |  | X |   |
| - losse (hang)lampen                     |   |  | X |   |
| -                                        |   |  |   | X |
| -                                        |   |  |   | X |
| (Losse)kasten, legplanken, te weten      |   |  |   |   |
| -                                        |   |  |   | X |
| -                                        |   |  |   | X |
| Raamdecoratie/zonwering binnen, te weten |   |  |   |   |
| - gordijnrails                           | X |  |   |   |
| - gordijnen                              | X |  |   |   |
| - overgordijnen                          | X |  |   |   |
| - vitrages                               | X |  |   |   |
| - rolgordijnen                           |   |  |   | X |



# Lijst van Zaken

|                                               | Blijft achter | Gaat mee | Ter overname | NVT |
|-----------------------------------------------|---------------|----------|--------------|-----|
| - lamellen                                    | X             |          |              |     |
| - jaloezieën                                  | X             |          |              |     |
| - (losse) horren/rolhorren                    |               |          |              | X   |
| - Lange in between gordijnen van de woonkamer |               | X        |              |     |
| -                                             |               |          |              | X   |
| Vloerdecoratie, te weten                      |               |          |              |     |
| - vloerbedekking                              |               |          |              | X   |
| - parketvloer                                 |               |          |              | X   |
| - houten vloer(delen)                         | X             |          |              |     |
| - laminaat                                    | X             |          |              |     |
| - plavuizen                                   |               |          |              | X   |
| -                                             |               |          |              | X   |
| -                                             |               |          |              | X   |
| Overig, te weten                              |               |          |              |     |
| - spiegelwanden                               | X             |          |              |     |
| - schilderij ophangstelsel                    |               |          |              | X   |
| -                                             |               |          |              | X   |
| -                                             |               |          |              | X   |
| -                                             |               |          |              | X   |
| -                                             |               |          |              | X   |
| Woning - Keuken                               |               |          |              |     |

# Lijst van Zaken

|                                     | Blijft achter | Gaat mee | Ter overname | NVT |
|-------------------------------------|---------------|----------|--------------|-----|
| Keukenblok (met bovenkasten)        | X             |          |              |     |
| Keuken (inbouw)apparatuur, te weten |               |          |              |     |
| - kookplaat                         | X             |          |              |     |
| - (gas)fornuis                      |               |          |              | X   |
| - afzuigkap                         | X             |          |              |     |
| - magnetron                         |               |          |              | X   |
| - oven                              |               |          |              | X   |
| - combi-oven/combimagnetron         | X             |          |              |     |
| - koelkast                          | X             |          |              |     |
| - vriezer                           |               |          |              | X   |
| - koel-vriescombinatie              |               |          |              | X   |
| - vaatwasser                        | X             |          |              |     |
| - Quooker                           | X             |          |              |     |
| - koffiezetapparaat                 |               | X        |              |     |
| - Losse koel/vries combinatie       |               | X        |              |     |
| -                                   |               |          |              | X   |
| Keukenaccessoires, te weten         |               |          |              |     |
| -                                   |               |          |              | X   |
| -                                   |               |          |              | X   |
| -                                   |               |          |              | X   |
| -                                   |               |          |              | X   |
| -                                   |               |          |              | X   |
| -                                   |               |          |              | X   |



# Lijst van Zaken

|                                     | Blijft achter | Gaat mee | Ter overname | NVT |
|-------------------------------------|---------------|----------|--------------|-----|
| -                                   |               |          |              | X   |
| -                                   |               |          |              | X   |
| <b>Woning - Sanitair/sauna</b>      |               |          |              |     |
| Sauna met toebehoren                |               | X        |              |     |
|                                     |               |          |              | X   |
|                                     |               |          |              | X   |
| Toilet met de volgende toebehoren   |               |          |              |     |
| - toilet                            | X             |          |              |     |
| - toiletrolhouder                   | X             |          |              |     |
| - toiletborstel(houder)             |               | X        |              |     |
| - fontein                           | X             |          |              |     |
| -                                   |               |          |              | X   |
| -                                   |               |          |              | X   |
| Badkamer met de volgende toebehoren |               |          |              |     |
| - ligbad                            | X             |          |              |     |
| - jacuzzi/whirlpool                 |               |          |              | X   |
| - douche (cabine/scherf)            | X             |          |              |     |
| - stoomdouche (cabine)              |               |          |              | X   |
| - wastafel                          | X             |          |              |     |
| - wastafelmeubel                    |               |          |              | X   |
| - planchet                          | X             |          |              |     |
| - toiletkast                        |               | X        |              |     |

# Lijst van Zaken

|                                                                    | Blijft achter | Gaat mee | Ter overname | NVT |
|--------------------------------------------------------------------|---------------|----------|--------------|-----|
| - toilet                                                           | X             |          |              |     |
| - toilethouder                                                     | X             |          |              |     |
| - toiletborstel(houder)                                            | X             |          |              |     |
| -                                                                  |               |          |              | X   |
| -                                                                  |               |          |              | X   |
| <b>Woning - Extérieur/installaties/veiligheid/energiebesparing</b> |               |          |              |     |
| Schotel/antenne                                                    |               |          |              | X   |
| Brievenbus                                                         |               |          |              | X   |
| Kluis                                                              |               |          |              | X   |
| (Voordeur)bel                                                      | X             |          |              |     |
| Alarminstallatie                                                   | X             |          |              |     |
| (Veiligheids)sloten en overige inbraakpreventie                    | X             |          |              |     |
| Rookmelders                                                        | X             |          |              |     |
| (Klok)thermostaat                                                  |               |          |              | X   |
| Airconditioning                                                    | X             |          |              |     |
| Screens                                                            |               |          |              | X   |
| Rolluiken                                                          | X             |          |              |     |
| Zonwering buiten                                                   | X             |          |              |     |
| Telefoonaansluiting/internetaansluiting                            | X             |          |              |     |
| Veiligheidsschakelaar wasautomaat                                  |               |          |              | X   |
| Waterslot wasautomaat                                              |               | X        |              |     |
| Zonnepanelen                                                       | X             |          |              |     |
| Oplaadpunt elektrische auto                                        |               |          | X            |     |



# Lijst van Zaken

|                                                                   | Blijft achter | Gaat mee | Ter overname | NVT |
|-------------------------------------------------------------------|---------------|----------|--------------|-----|
| Zonneluifel aan achterzijde garage (elektrisch)                   | X             |          |              |     |
|                                                                   |               |          |              | X   |
|                                                                   |               |          |              | X   |
|                                                                   |               |          |              | X   |
|                                                                   |               |          |              | X   |
| Warmwatervoorziening, te weten                                    |               |          |              |     |
| - CV-installatie                                                  |               |          |              | X   |
| - boiler                                                          |               |          |              | X   |
| - geiser                                                          |               |          |              | X   |
| - Warmtepompinstallatie tbv CV en warmwatervoorziening            | X             |          |              |     |
| -                                                                 |               |          |              | X   |
| -                                                                 |               |          |              | X   |
| Isolatievoorzieningen (voorzetramen/radiatorfolie etc.), te weten |               |          |              |     |
| -                                                                 |               |          |              | X   |
| -                                                                 |               |          |              | X   |
| <b>Tuin - Inrichting</b>                                          |               |          |              |     |
| Tuinaanleg/bestrating                                             | X             |          |              |     |
| Beplanting                                                        | X             |          |              |     |
| Tuinhuis / overkapping achter in de tuin                          |               |          |              | X   |
|                                                                   |               |          |              |     |
| <b>Tuin - Verlichting/installaties</b>                            |               |          |              |     |
| Buitenverlichting                                                 | X             |          |              |     |

# Lijst van Zaken

|                                            | Blijft achter | Gaat mee | Ter overname | NVT |
|--------------------------------------------|---------------|----------|--------------|-----|
| Tijd- of schemerschakelaar/bewegingsmelder | X             |          |              |     |
|                                            |               |          |              | X   |
| <b>Tuin - Bebouwing</b>                    |               |          |              |     |
| Tuinhuis/buitenberging                     | X             |          |              |     |
| Kasten/werkbank in tuinhuis/berging        |               |          |              | X   |
| (Broei)kas                                 |               |          |              | X   |
| Opslag voor afvalcontainer                 | X             |          |              |     |
| Opslagkast in tuin voor tuingereedschap    | X             |          |              |     |
| <b>Tuin - Overig</b>                       |               |          |              |     |
| Overige tuin, te weten                     |               |          |              |     |
| - (sier)hek                                | X             |          |              |     |
| - vlaggenmast(houder)                      |               |          |              | X   |
| -                                          |               |          |              | X   |
| -                                          |               |          |              | X   |
| <b>Overig - Contracten</b>                 |               |          |              |     |
| CV: Nee                                    |               |          |              |     |
| Boiler: Nee                                |               |          |              |     |
| Zonnepanelen: Nee                          |               |          |              |     |



# VAN BEZICHTIGING TOT AANKOOP

Heeft u belangstelling voor de woning?

Nee

We stellen het op prijs als u ons dit laat weten.  
Dan kunnen wij het aan de verkoper doorgeven.

Ja

Zijn uw hypotheekmogelijkheden bekend?

Nee

Vraag uw Garantiemakelaar naar  
een hypotheekadviseur.

Ja

Brengt u een bod uit?

Nee

Ja

Als u een bod uitbrengt (mondeling of schriftelijk) dan is er nog geen sprake van een onderhandeling. Pas wanneer wij u namens de verkoper een tegenvoorstel doen is er daadwerkelijk sprake van een onderhandeling. Betrek bij uw bod ook andere factoren die voor u van belang zijn, zoals aanvaarding, ontbindende voorwaarden, roerende zaken etc.

## Aankoopopdracht?

Het Aankoopzekerplan is een helder Stappenplan dat een uitstekende aanpak biedt voor de selectie en aankoop van uw nieuwe huis. Het gaat tenslotte om een grote financiële investering en emotionele beslissing.

## Garantiemakelaars Aankoopzekerplan:

- onafhankelijk
- begeleiding ervaren makelaar
- gedegen marktkennis
- aanbod per e-mail of telefoon
- bouwtechnische keuring
- heldere afspraken

Is er sprake van overeenstemming?

Nee

Ja

Wij stellen voor u een koopovereenkomst op, dat na ondertekening voor beide partijen, naar de notaris wordt gezonden. Hoewel in de volksmond vaak over een 'voorlopig koopcontract' wordt gesproken is de koopovereenkomst wel degelijk bindend voor beide partijen! De koop kan slechts ontbonden worden, binnen drie dagen na ondertekening door de koper, of als er sprake is van 'ontbindende voorwaarden'.

**De notaris.** De notaris zal u enkele dagen na ontvangst van de koopovereenkomst vragen de waarborgsom te storten of een bankgarantie te deponeren

**De hypotheek.** De hypotheek wordt aangevraagd via uw hypotheekadviseur. Indien noodzakelijk wordt tevens een overbruggingskrediet geregeld.

## Laatste inspectie.

Wij stellen u graag in de gelegenheid de woning vóór de levering nog een keer te inspecteren om te kijken of alles netjes is geleverd zoals we hadden afgesproken. Tijdens de laatste inspectie dient u ook de meterstanden te noteren.

## De overdracht.

U ontvangt een uitnodiging van de notaris om met de verkoper de transportakte te komen ondertekenen. Voor die tijd krijgt u de conceptakten en de nota van afrekening van de notaris toegestuurd. U ondertekent samen met de verkoper (of met een gevolmachtigde van de verkoper) de leveringsakte bij de notaris. Gefeliciteerd!

# EEN HUIS KOPEN BLIJFT SPANNEND!

## Durf jij een huis te kopen, zonder de hulp van een eigen deskundige adviseur?

De makelaars van Kanters kennen de markt als geen ander en onderhandelen voor jou op het scherpst van de snede. Je wilt in deze woningmarkt je droomhuis niet mislopen, maar ook zeker weten dat je nooit teveel voor je nieuwe woning betaalt. Profiteer van onze kennis, ervaring, onze contacten en vind het huis dat bij je past!

### FULL-SERVICE AANKOOPMAKELAAR

Kanters Garantiemakelaars adviseert je bij aankoop van je nieuwe woning. Indien je bij ons een aankoopopdracht plaatst, begeleiden wij je van A tot Z, full-service dus! Onze dienstverlening bestaat o.a. uit:

- het inventariseren van jouw woonwensen;
- het geven van een realistisch woonadvies gebaseerd op de huidige woningmarkt;
- het zoeken naar een geschikte woning en de begeleiding van gerichte bezichtigingen;
- onderzoek en advisering over: de bouwkundige staat, de onderhoudsconditie, de marktwaarde en de reële aankoopwaarde, de buurt;
- onderzoek en advisering over de omgevingsfactoren zoals het bestemmingsplan en de milieu-/bodemgesteldheid;
- onderzoek en advisering over de juridische en financiële aspecten van de woning;
- het bespreken met jou en uitvoeren namens jou van de onderhandelingsstrategie;
- de controle op de koopakte en alle andere belangrijke documenten;
- het uitvoeren van een inspectie voorafgaand aan de overdracht;
- de overdracht (transport) van de woning bij de notaris;
- nazorg als je nog hulp of advies nodig hebt.

In deze bijzondere woningmarkt moet je er soms snel bij zijn, je wilt niet wachten en je kunt ons daarom onbepaald meenemen en raadplegen voor adviezen over je nieuwe woning. Wannéer je koopt maakt niet uit, je betaalt ons pas bij de overdracht. De kosten hiervoor bedragen vanaf 1.995 euro inclusief BTW. Koop je een woning uit ons eigen woningaanbod, dan kunnen wij niet optreden als aankoopmakelaar.



**AANKOOP**

Alle bedragen zijn consumentvriendelijk dus inclusief BTW en geen verborgen overige kosten.



# Veelgestelde vragen

## 1. Wanneer ben ik in onderhandeling?

U bent officieel in onderhandeling als de verkoper reageert op uw bod. Bijvoorbeeld als de verkoper een tegenbod doet. Als de verkopende makelaar aangeeft dat hij uw bod met de verkoper zal overleggen, betekent dat dus nog niet dat u in onderhandeling bent.

## 2. Mag een makelaar doorgaan met bezichtigen als er al over een bod onderhandeld wordt?

Dat mag. Een onderhandeling hoeft nog niet tot een verkoop te leiden. De verkoper kan daarnaast graag willen weten of er meer belangstelling is. De eerste bieder hoeft nog niet de beste te zijn. Daarom gaan de bezichtigingen door. Er mag ook met meer dan één gegadigde tegelijk worden onderhandeld. De makelaar moet dat dan wel duidelijk gemeld hebben. Vaak zal de verkopende makelaar aan belangstellenden vertellen dat hij, zoals dat heet, 'onder bod' is. Een belangstellende mag dan wel een bod uitbrengen, maar krijgt daar geen antwoord op tot de onderhandeling met de eerste geïnteresseerde beëindigd is. De makelaar zal geen mededelingen doen over de hoogte van biedingen, dit zou overbieden kunnen uitlokken.

## 3. Kan een verkoper de vraagprijs van een woning tijdens de onderhandeling verhogen?

Het antwoord is ja. Als de vraagprijs alleen een uitnodiging is tot het doen van een bod (zie ook vraag 5), dan kan de verkoper ook besluiten de vraagprijs te verlagen of te verhogen. Tijdens een onderhandeling doen partijen vaak over en weer biedingen. Als de potentiële koper een tegenbod doet wat afwijkt van het bod dat de verkopende partij eerder heeft gedaan, dan vervalt dit eerdere bod van de verkopende partij. Dus ook als partijen 'naar elkaar

toekomen' in het biedingproces, kan de verkoper ineens besluiten om toch zijn tegenbod weer te verhogen en de koper om zijn bod weer te verlagen.

## 4. Hoe komt de koop tot stand?

Als verkoper en koper het eens worden over de belangrijkste zaken bij de koop (prijs, opleveringsdatum en ontbindende voorwaarden) dan legt de verkopend makelaar de afspraken schriftelijk vast in de koopakte. Ontbindende voorwaarden zijn een belangrijk onderwerp. U krijgt als koper niet automatisch een ontbindende voorwaarde voor de financiering, dit moet u melden bij het uitbrengen van uw bod. Het is belangrijk dat de partijen het ook eens zijn over aanvullende afspraken en ontbindende voorwaarden voordat de koopakte wordt opgemaakt. Naast de eerder genoemde punten worden meestal nog enkele aanvullende afspraken in de koopakte opgenomen, denk bijvoorbeeld aan een boeteclausule. Zodra verkoper en koper de koopakte hebben ondertekend en de koper (of eventueel de notaris) een kopie van de akte heeft ontvangen, treedt voor de particuliere koper de wettelijke bedenktijd in werking. Binnen deze bedenktijd kan de koper alsnog afzien van de aankoop van de woning. Ziet de koper tijdens deze bedenktijd niet af van de koop, zijn de financiën rond en vormen ook eventuele andere ontbindende voorwaarden geen obstakel meer, dan zal op de afgesproken opleveringsdatum de overdracht plaatsvinden bij de notaris.

## 5. Als ik de vraagprijs bied, moet de verkoper de woning dan aan mij verkopen?

Over deze vraag bestaan veel misverstanden. Het hoogste rechtscollege, de Hoge Raad, heeft bepaald dat als u de vraagprijs uit een advertentie of een woongids biedt, u dan een bod doet.

## De succesformule van Garantiemakelaars





## Tijd voor een nieuw nestje?

De vraagprijs wordt dus gezien als een uitnodiging tot het doen van een bod. De verkoper kan dan nog beslissen of hij uw bod wel of niet aanvaardt of dat hij zijn makelaar een tegenbod laat doen.

### 6. Mag een makelaar tijdens de onderhandeling het systeem van verkoop wijzigen?

Dat mag. Één van de partijen mag de onderhandeling beëindigen. Soms zijn er zoveel belangstellenden die de vraagprijs bieden of benaderen, dat het moeilijk is te bepalen wie de beste koper is. In dat geval kan de verkopende makelaar, natuurlijk in overleg met de verkoper, besluiten de lopende onderhandeling af te breken en de biedprocedure te wijzigen. Uiteraard dient hij eerst de eventueel gedane toezeggingen na te komen (zie ook vraag 8 en 9). De makelaar kiest vervolgens bijvoorbeeld voor een inschrijvingsprocedure. Alle bidders hebben dan een gelijke kans om een hoogste bod uit te brengen.

### 7. Wat is een optie?

Een optie in juridische zin geeft een partij de keuze om door een eenzijdige verklaring een koopovereenkomst met een andere partij te sluiten. Partijen zijn het dan wel eens over de voorwaarde van de koop, maar de koper krijgt bijvoorbeeld nog een week bedenktijd. Bij de aankoop van een nieuwbouwwoning is zo'n optie nog wel gebruikelijk. Bij het aankopen van een bestaande woning niet. Het begrip 'optie' wordt daarbij vaak ten onrechte gebruikt. Dan heeft het de betekenis van bepaalde toezeggingen die een verkopende NVM-makelaar kan doen aan een belangstellende koper tijdens het onderhandelingsproces. Zo'n toezegging kan bijvoorbeeld inhouden dat een belangstellende koper een paar dagen de tijd krijgt om na te denken over een bod.

De NVM-makelaar zal in de tussentijd proberen niet met een andere partij in onderhandeling te gaan. De belangstellende koper kan deze tijd gebruiken om een beter inzicht te krijgen in zijn financiering of in de gebruiksmogelijkheden van de woning. Een optie kunt u niet eisen; de verkoper en verkopende NVM-makelaar beslissen zelf of er in een onderhandelingsproces bepaalde toezeggingen worden gedaan.

### 8. Dient de NVM makelaar met mij in onderhandeling te gaan, als ik als eerste een bezichtiging aanvraag of als eerste een bod uitbreng?

Het antwoord op deze vraag is nee. De verkopende NVM-makelaar bepaalt samen met de verkoper de verkoopprocedure. De verkopende NVM-makelaar heeft wel de verplichting u daarover te informeren. Het is verstandig als u serieus belangstelling heeft de NVM-makelaar te vragen wat uw positie is. Dat kan veel teleurstelling voorkomen. Doet de NVM-makelaar u een toezegging, dan dient hij die na te komen.

# 100% Hypotheken & Verzekeringen hebben alle **ingrediënten** voor een goed financieel advies.

**Wat zijn de onmisbare ingrediënten van  
100% Hypotheken & Verzekeringen:**

- Profiteren van de laagste rente en snelle service.
- Bemiddeling voor nagenoeg alle hypotheekaanbieders in Nederland en professioneel advies van een erkend hypotheccair planner.
- Geheel ontzorgen om jouw woning te verduurzamen.
- De advies en bemiddelingskosten zijn altijd op maat en voor iedere situatie scherp geprijsd.

**Wij maken graag een afspraak met jou, neem gerust vrijblijvend  
contact met ons op.**

Afspraken in de avond zijn mogelijk, op locatie maar ook  
webcamadvies, aan jou de keuze!

Met onze kantoren in  
Rijen en Dongen  
is er altijd wel een  
kantoor bij jou in  
de buurt.



# Kanters Garantiemakelaars

Bent u na het inzien van deze brochure nieuwsgierig geworden naar deze woning, dan nodigen wij u graag uit om contact op te nemen met Kanters Garantiemakelaars, 0162 - 31 55 51

U bent welkom op kantoor:

ma t/m vr: 08.30u tot 13.00u en van 13.30u tot 17.30u.

## Contact

Wij zijn bereikbaar via:

- Tel. 0162 - 31 55 51
- info@kanters.net
- www.kanters.net

## Adresgegevens

Kanters Garantiemakelaars  
Monseigneur Poelsstraat 9, 5103 BD Dongen  
Kijketalage: Hoofdstraat 50B, 5121 JG Rijen



Deze informatie is met de grootst mogelijke zorg samengesteld. Toch kunnen wij niet altijd voorkomen dat de informatie enigszins afwijkt van hetgeen u in of rond de woning ziet of heeft gezien. Dit kan met name gelden voor (bouw)tekeningen, schetsen, afmetingen en maatvoeringen. Hieraan kunnen dan ook geen rechten worden ontleend.

Door ons wordt geen aansprakelijkheid aanvaard behoudens voor zover de door ons verplicht afgesloten beroepsaansprakelijkheidsverzekering in voorkomend geval aanspraak op een uitkering geeft. Vraagprijzen zijn kosten koper. Alle verstrekte informatie dient u in het kader van het BW niet te beschouwen als een aanbod, doch als uitnodiging om in onderhandeling te treden. Voor een eventuele vermelding van onjuiste gegevens aanvaarden wij geen enkele aansprakelijkheid.



## Aantekeningen

# Heeft u interesse in Vennen 74?

**Neem contact met ons op voor meer informatie.**

Bel 0162 - 31 55 51 of mail naar [info@kanters.net](mailto:info@kanters.net)

