



6 woningen
Halfweg 1 t/m 11 (oneven)
2811 BR Reeuwijk

SITUATIE




SCHAAL 1:200 op A3 formaat
DATUM: 30/03/2026



6 woningen
Halfweg 1 t/m 11 (oneven)
2811 BR Reeuwijk

DAKOVERZICHT



SCHAAL 1:200 op A3 formaat
DATUM: 30/03/2026

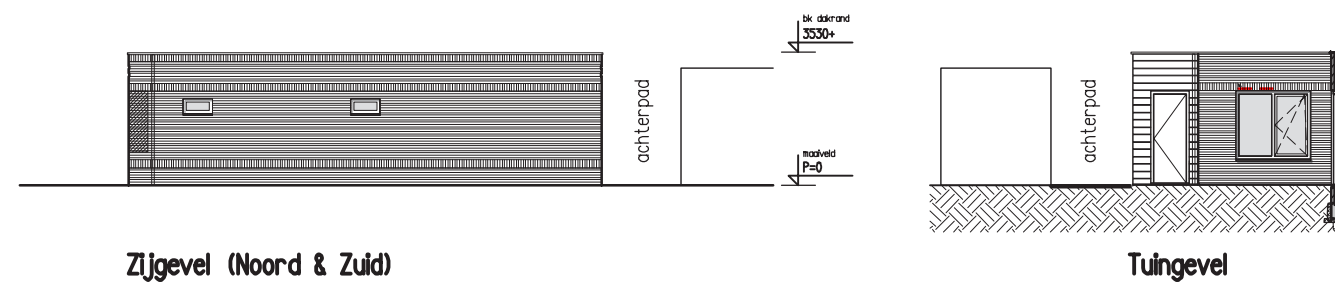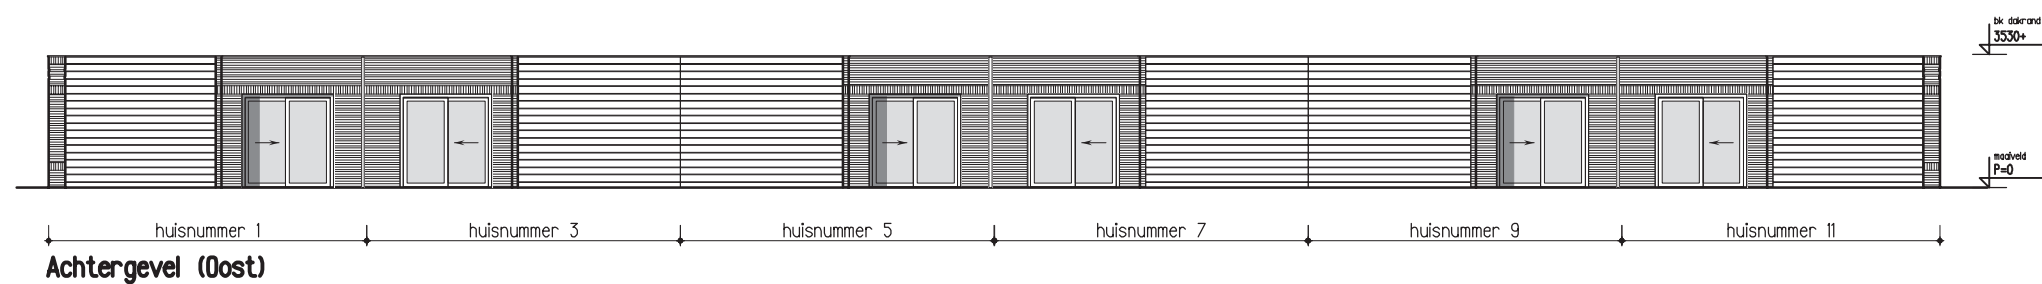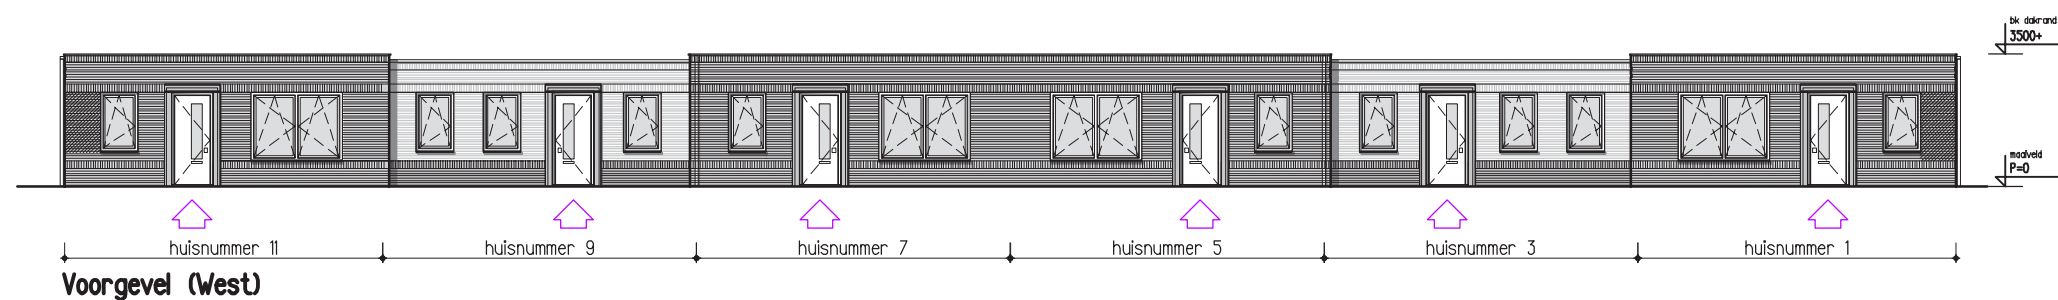

6 woningen
Halfweg 1 t/m 11 (oneven)
2811 BR Reeuwijk

GEVELS



SCHAAL 1:200 op A3 formaat
DATUM: 30/03/2026

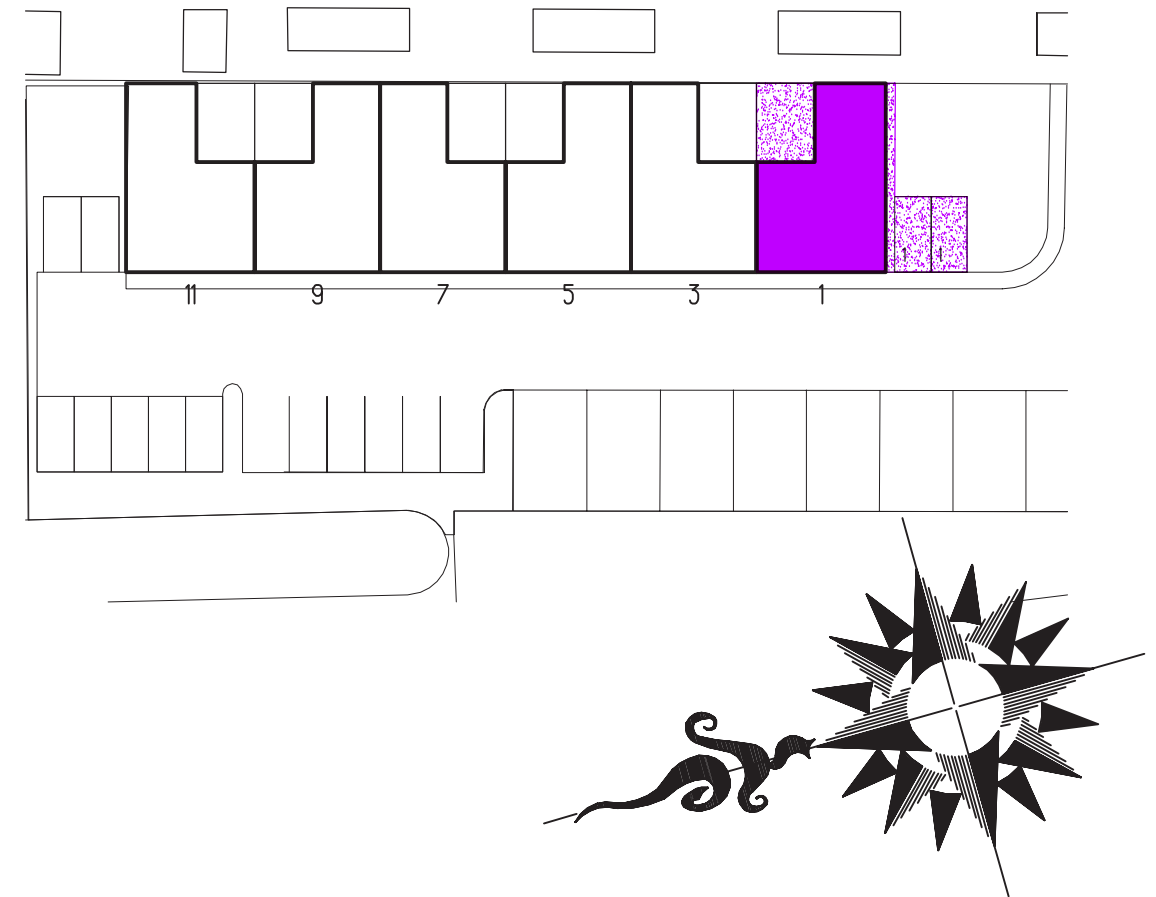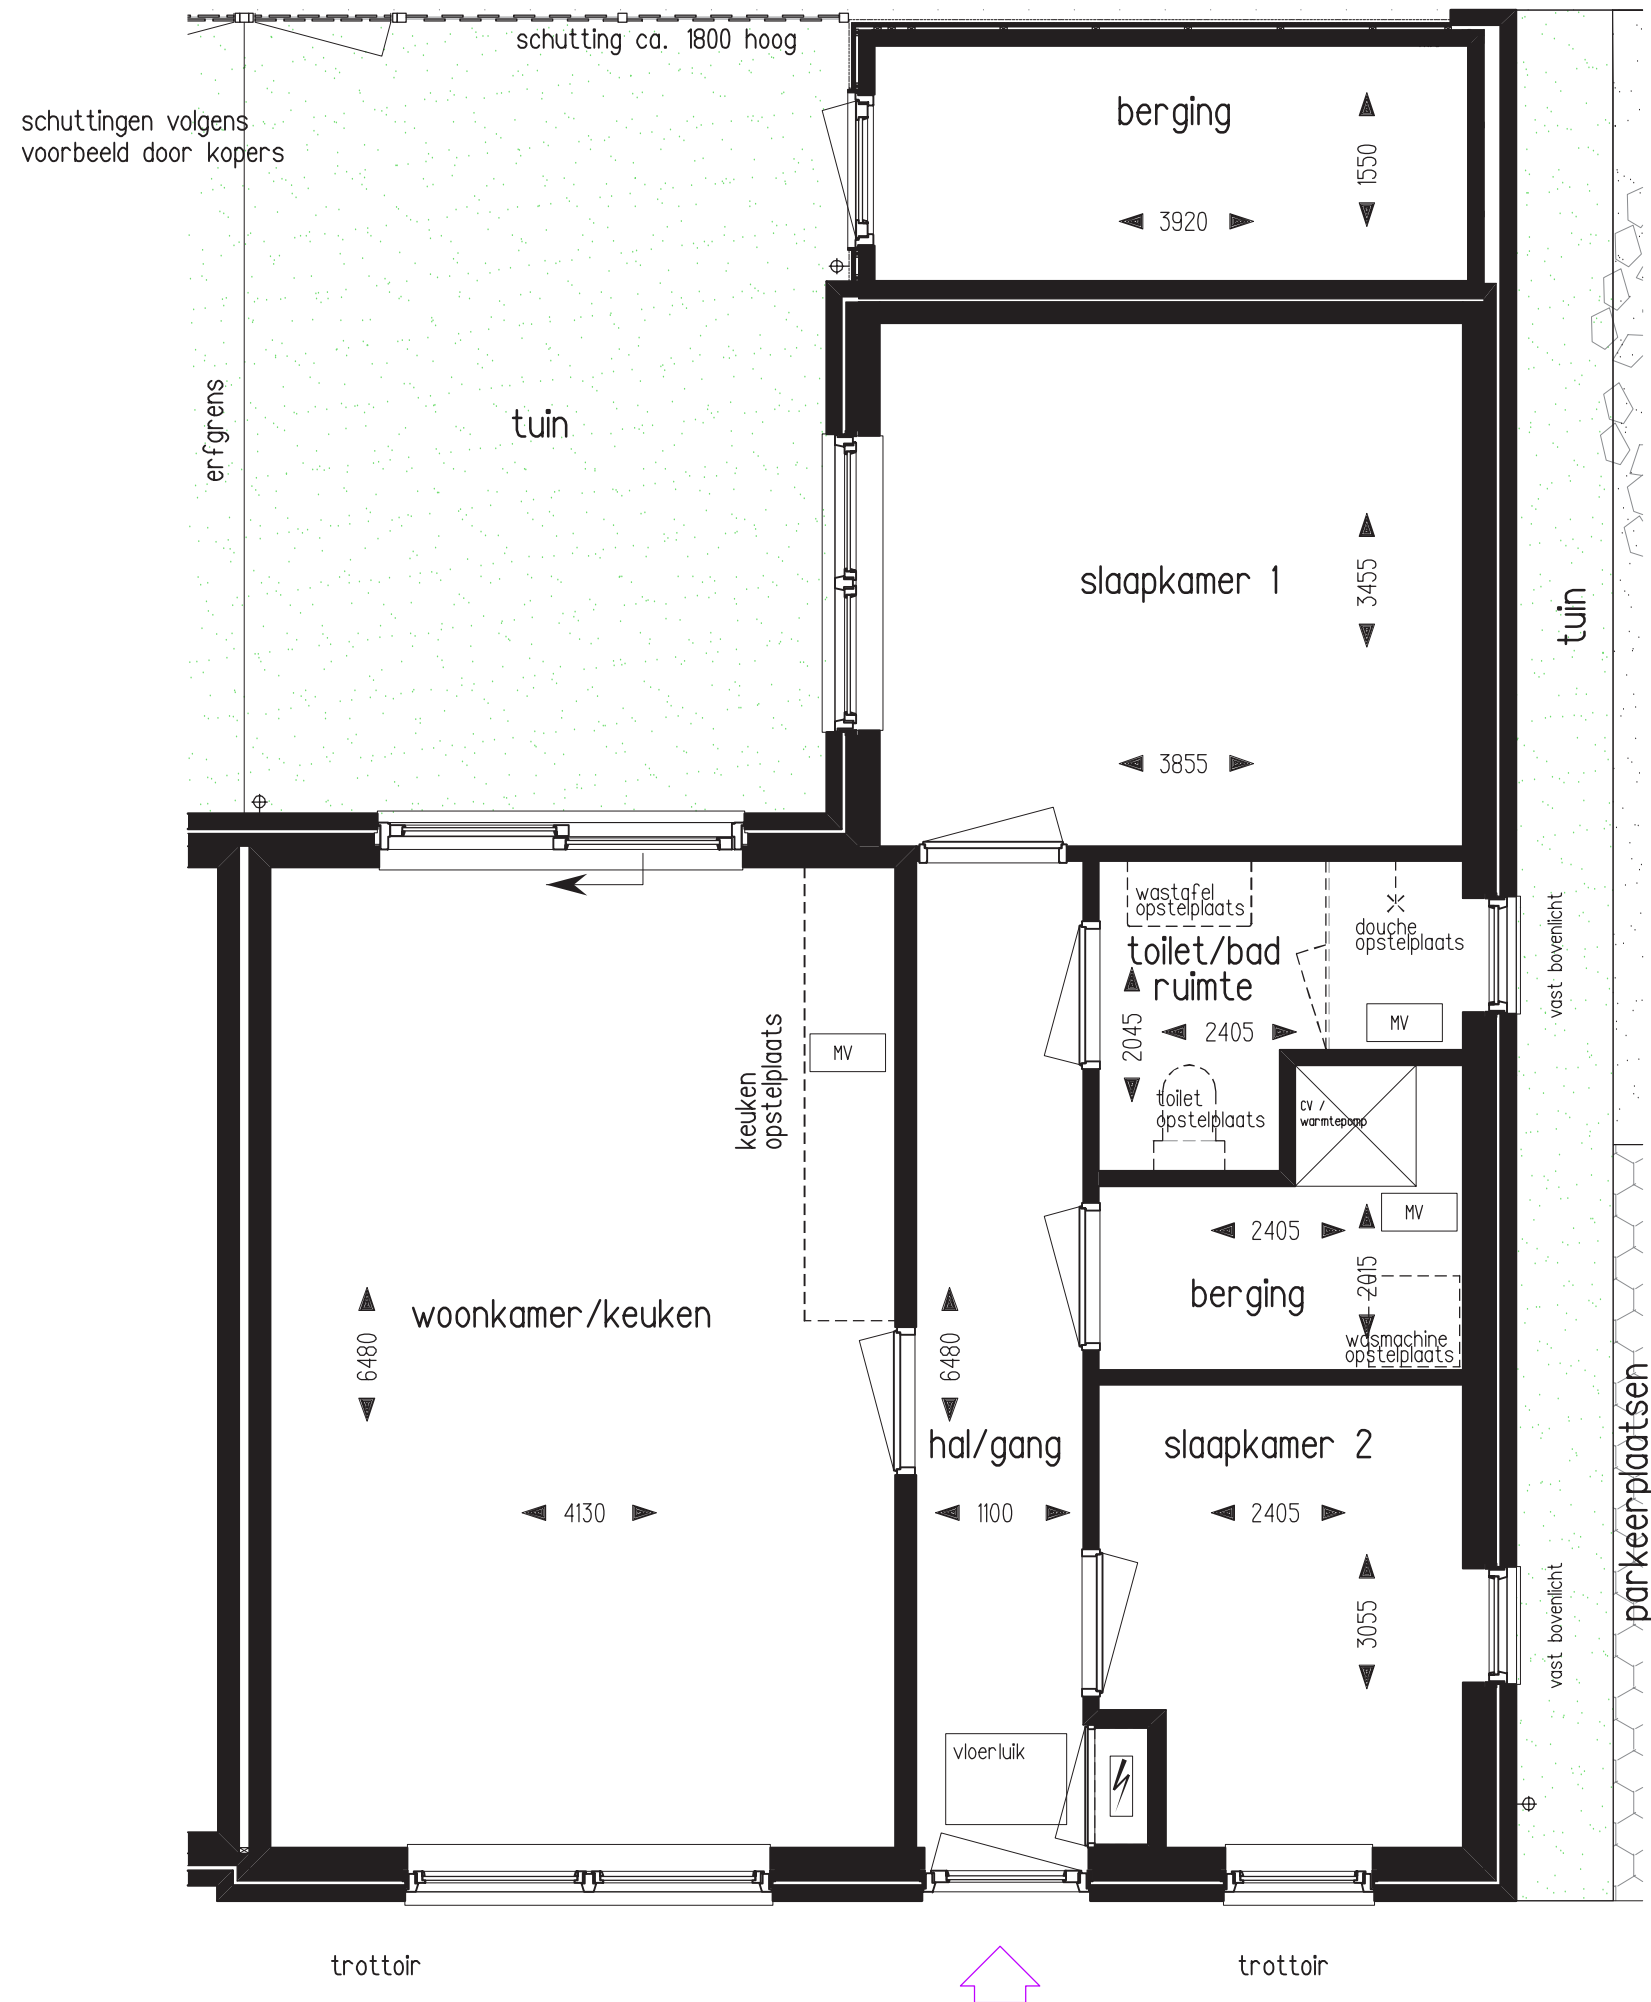

6 woningen
Halfweg 1 t/m 11 (oneven)
2811 BR Reeuwijk

HUISNUMMER 1



SCHAAL 1:50 op A3 formaat
DATUM: 30/03/2026

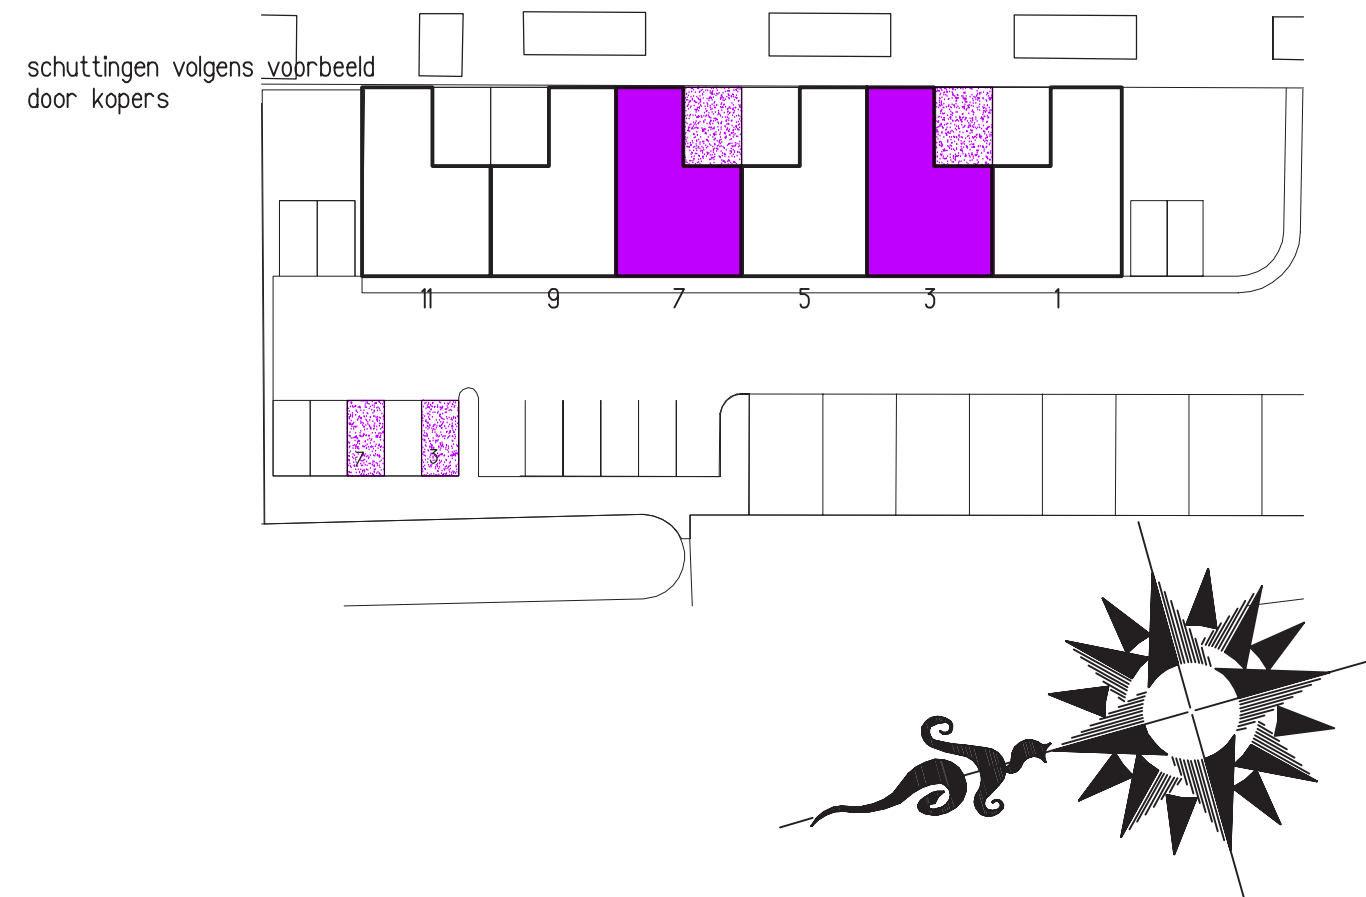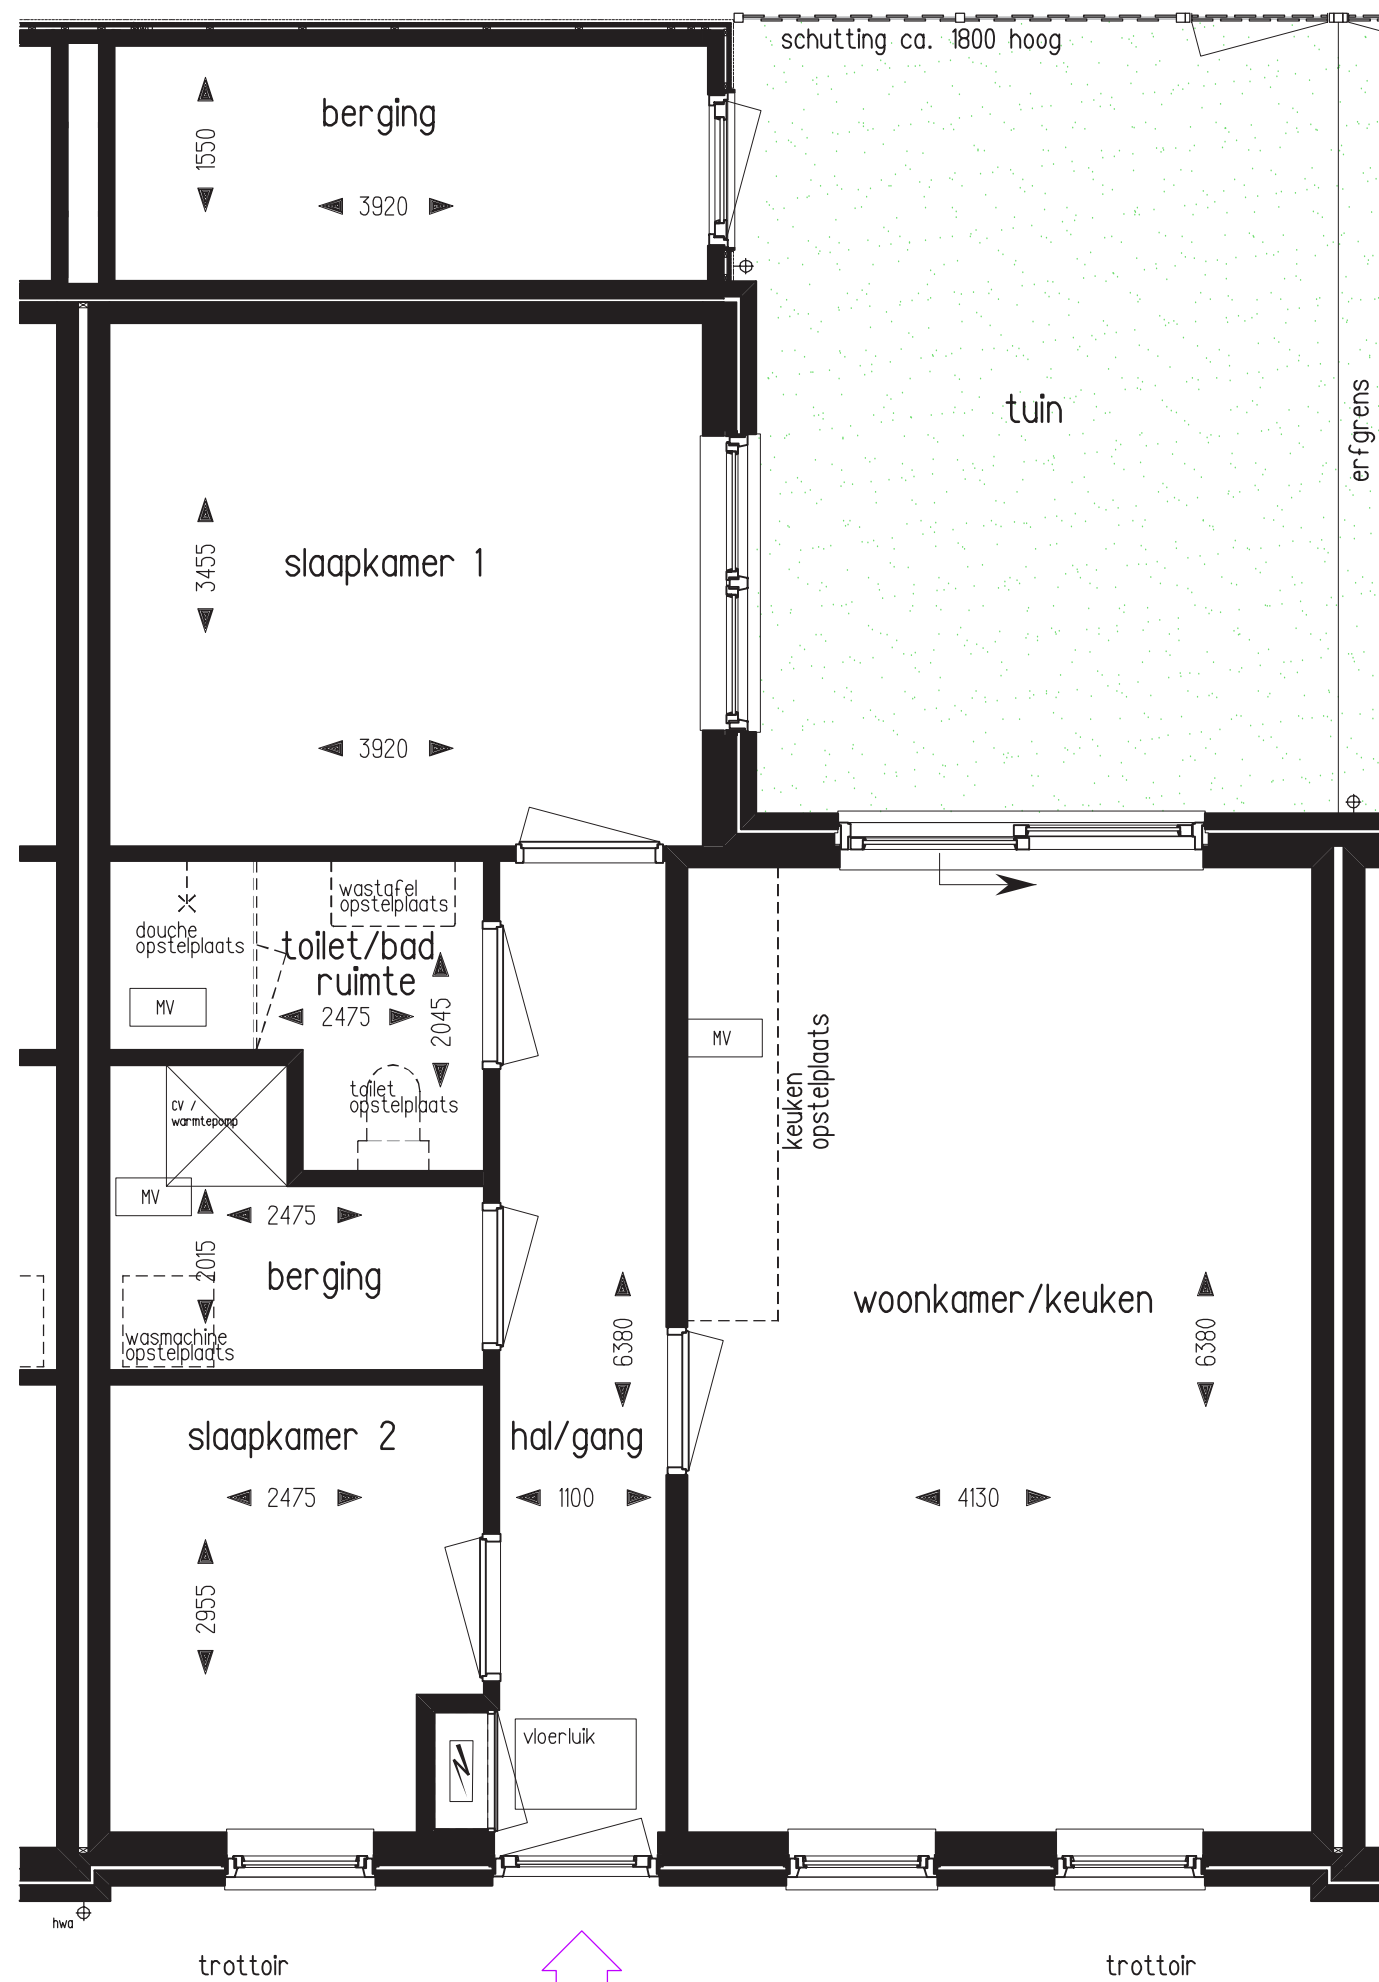

6 woningen
Halfweg 1 t/m 11 (oneven)
2811 BR Reeuwijk

HUISNUMMER 3 & 7



SCHAAL 1:50 op A3 formaat
DATUM: 30/03/2026

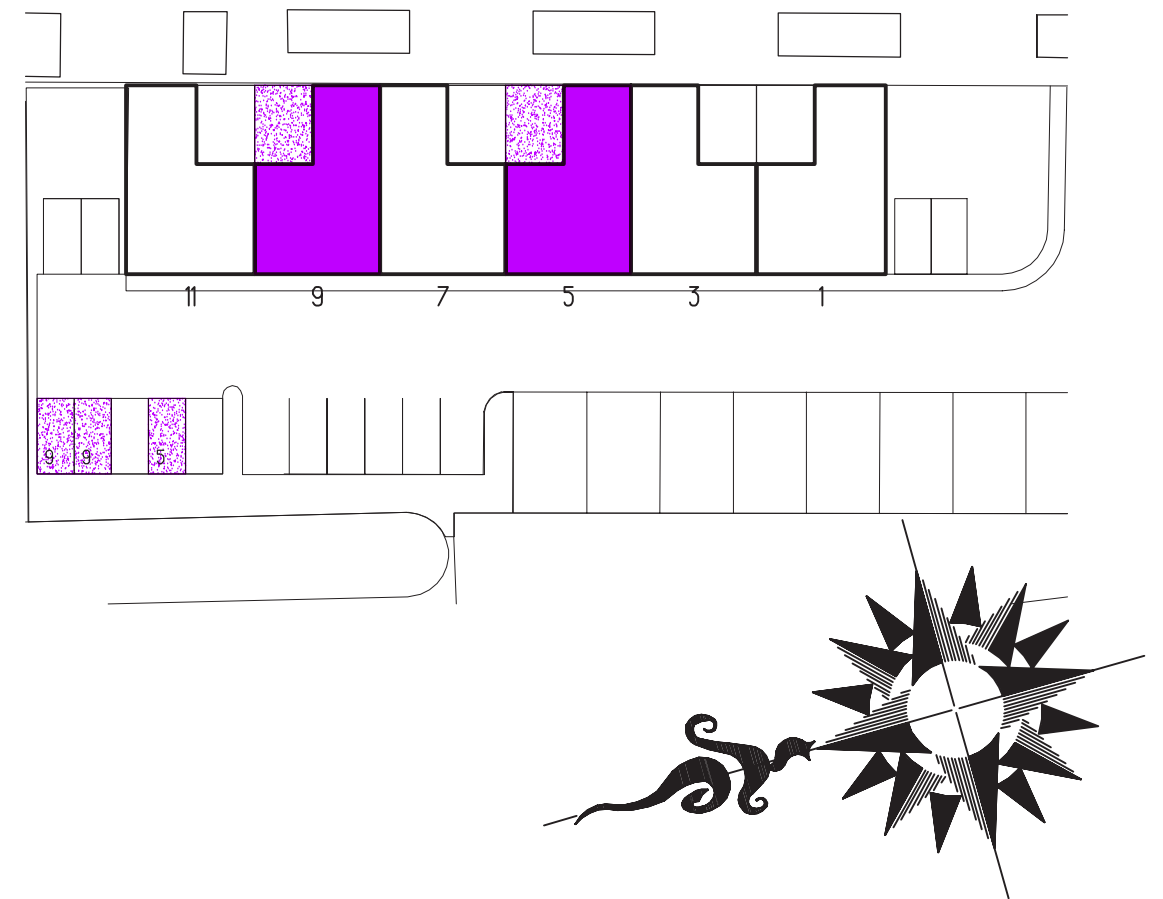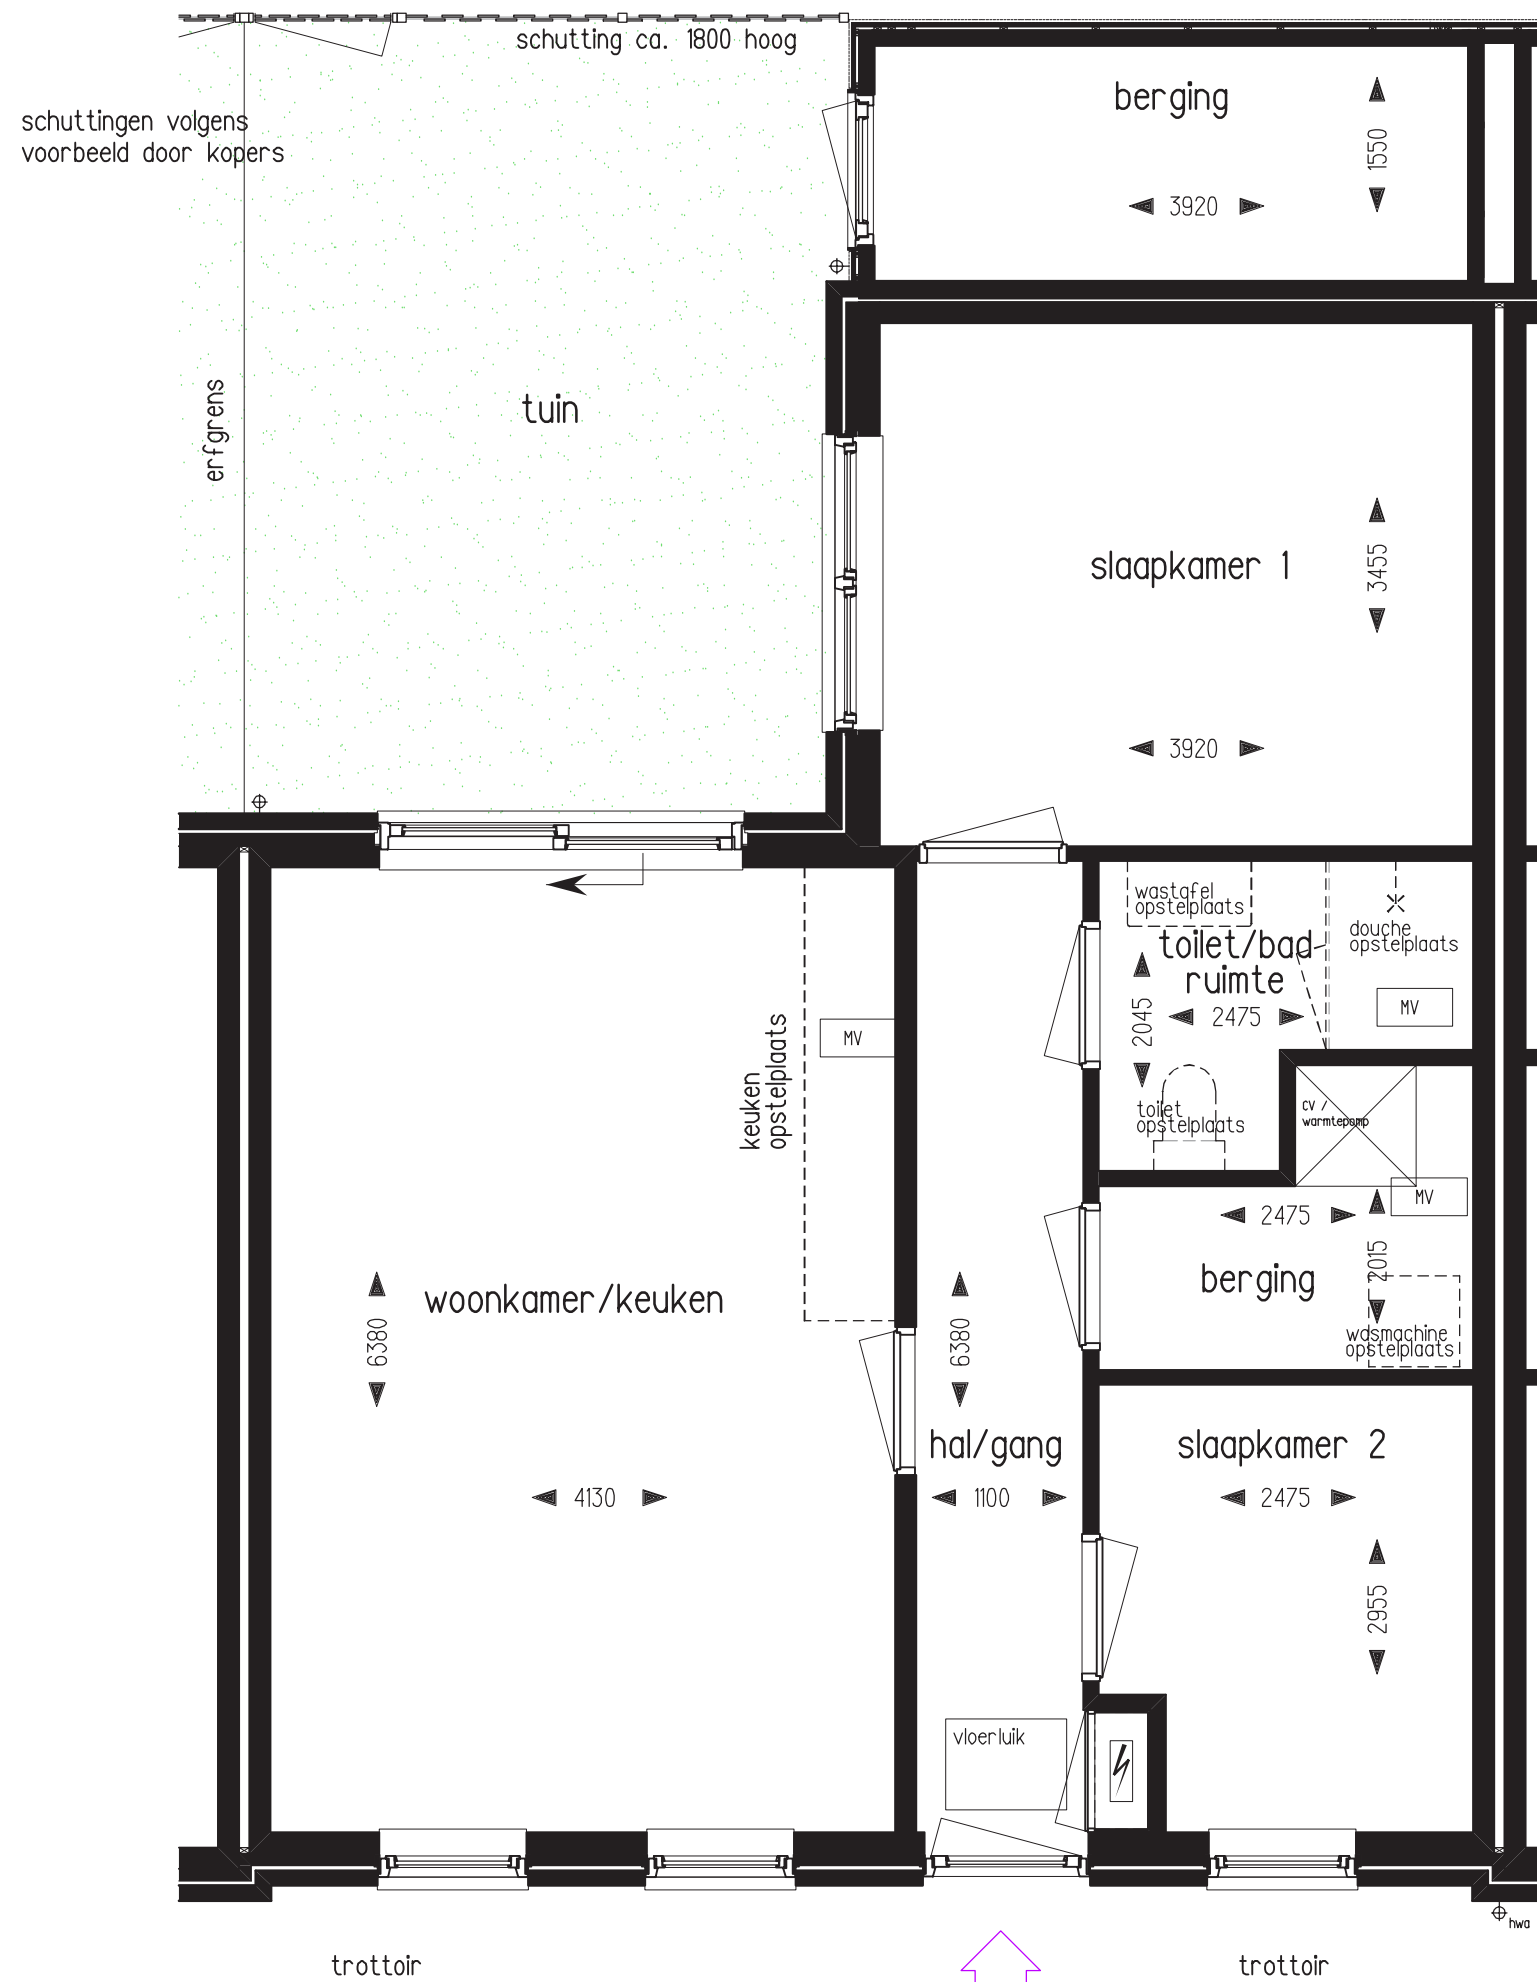

6 woningen
Halfweg 1 t/m 11 (oneven)
2811 BR Reeuwijk

HUISNUMMER 5 & 9



SCHAAL 1:50 op A3 formaat
DATUM: 30/03/2026

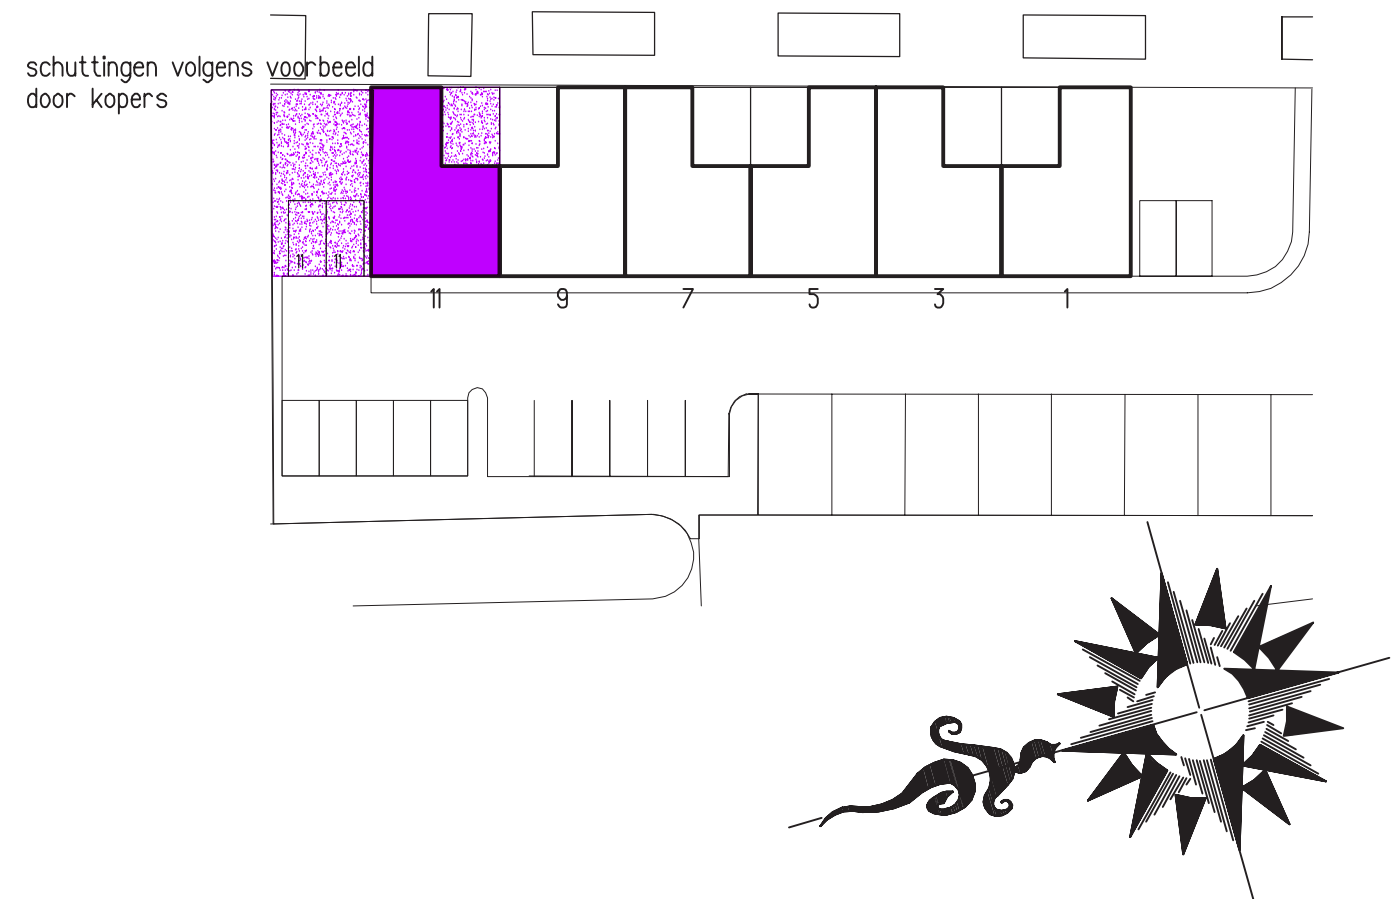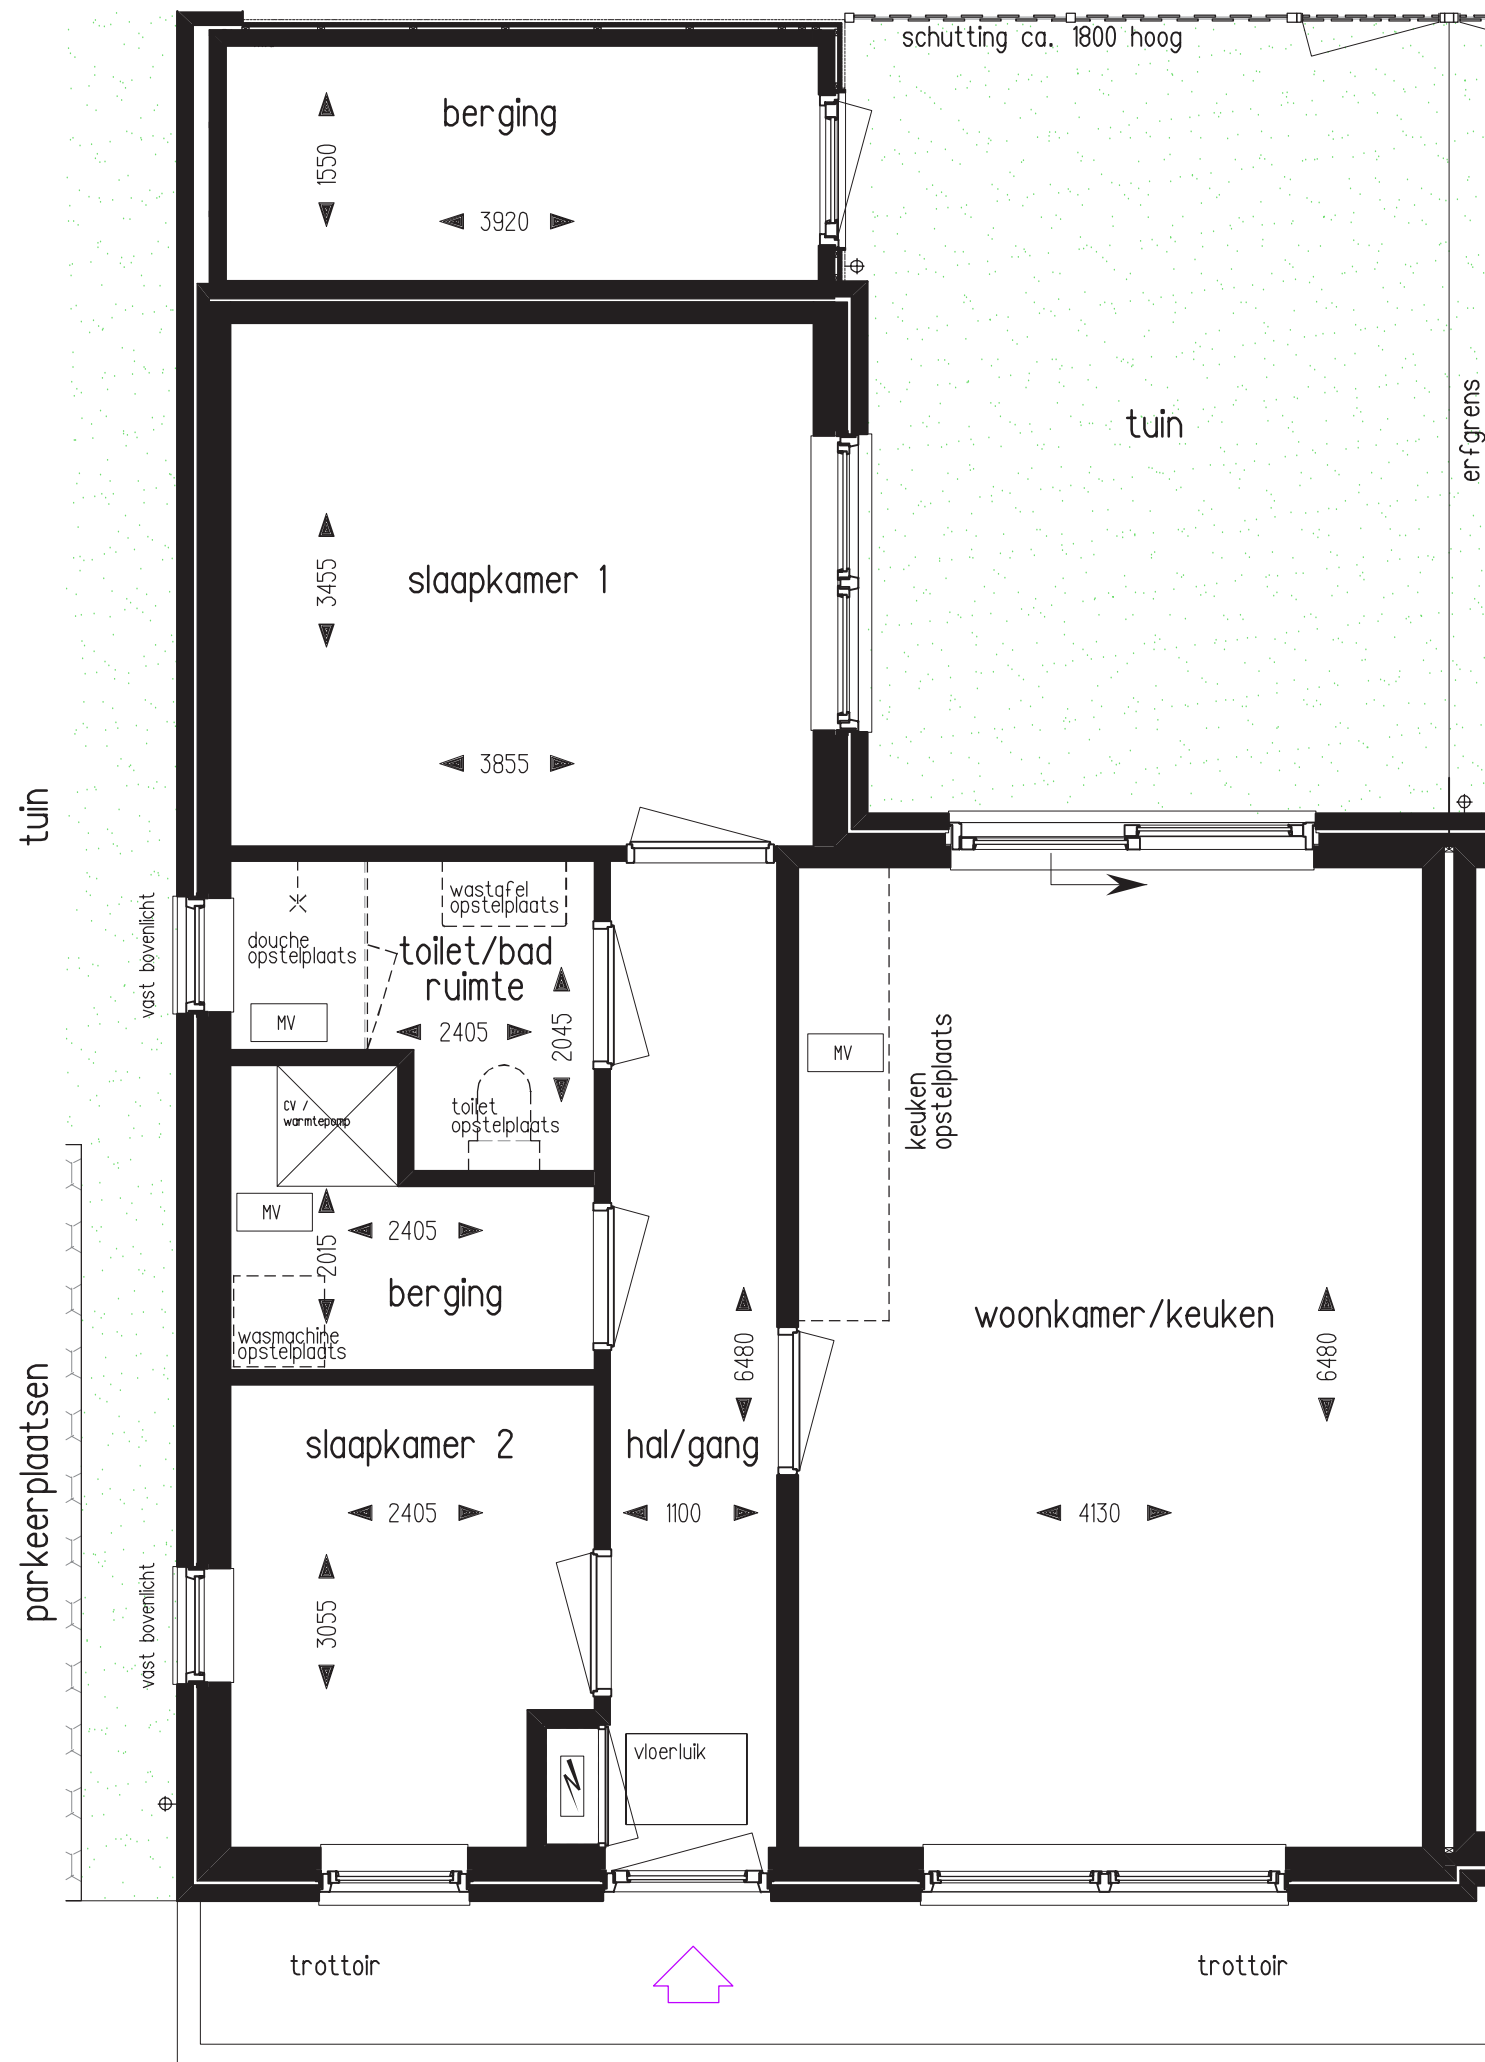

6 woningen
Halfweg 1 t/m 11 (oneven)
2811 BR Reeuwijk

HUISNUMMER 11

SCHAAL 1:50 op A3 formaat
DATUM: 30/03/2026

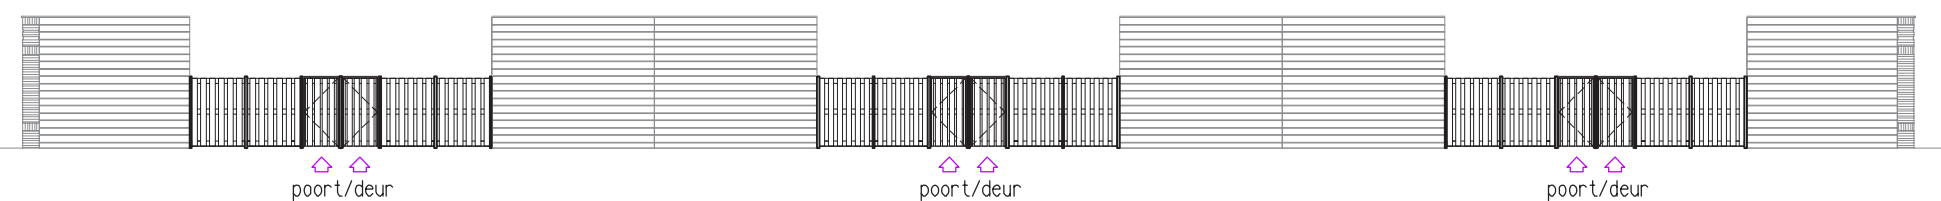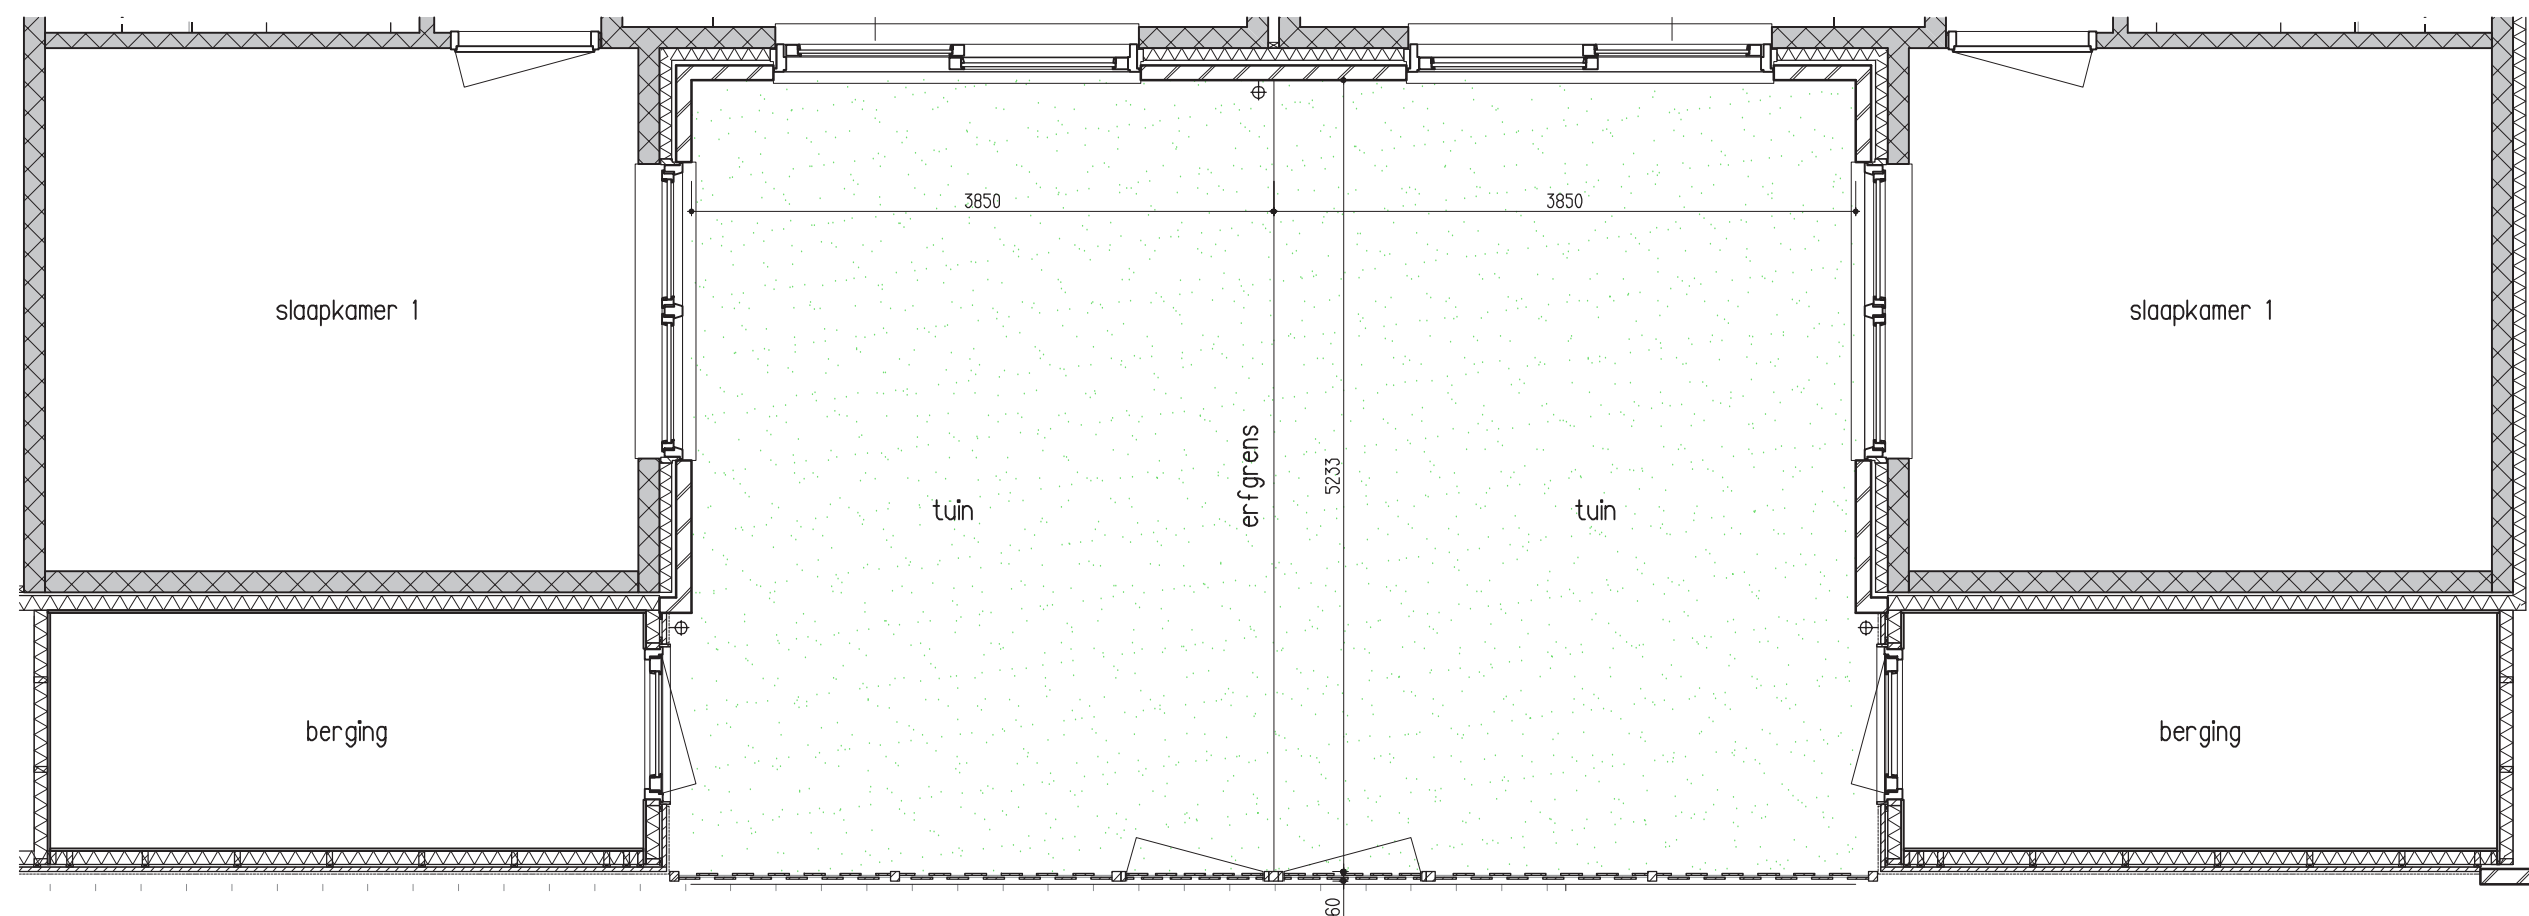


Achtergevel 1:200
schuttingen door de kopers

Schutting / Scherm: achterpad kant

Hout
afm: 1800x1800mm
Planken: 14mm x 140mm
Glad geschaafd
RVS geschroefd

Hardhouten palen 60x60mm

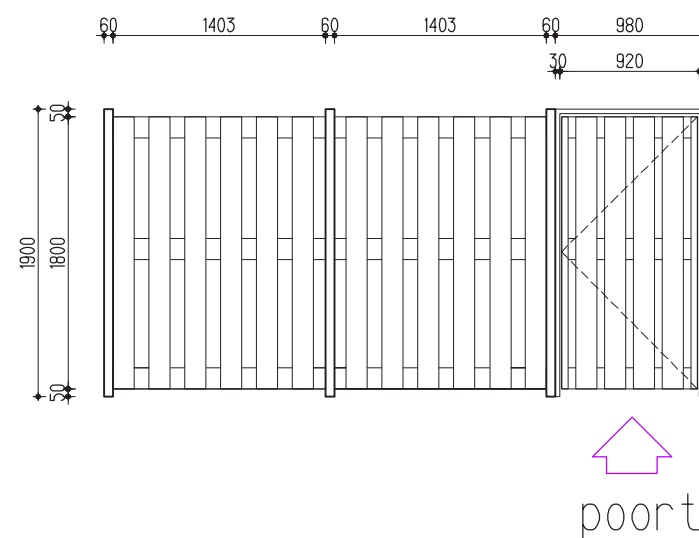

6 woningen
Halfweg 1 t/m 11 (oneven)
2811 BR Reeuwijk

SCHUTTINGEN

SCHAAL 1:50 op A3 formaat
DATUM: 30/03/2026