



Oranjestraat 64 Varsseveld



Woonoppervlak 109 m²



Perceeloppervlakte 390 m²



Vraagprijs € 415.000,-- k.k.

KUENEN
M A K E L A A R D I J



Sfeervolle halfvrijstaande woning met royale tuin, ruime schuur, veranda en twee parkeerplaatsen!

Omschrijving

Op een mooie locatie aan de Oranjestraat in Varsseveld staat deze bijzonder sfeervolle authentieke halfvrijstaande woning op een royaal perceel van maar liefst 390 m². De woning is vanaf 2012 volledig gestript en verbouwd, waarbij veel aandacht is besteed aan comfort, isolatie en een sfeervolle afwerking.

De woning is instapklaar en direct te betrekken en beschikt over een diepe achtertuin met een fraaie schuur en veranda én twee parkeerplaatsen op eigen terrein.

Indeling

Begane grond

Via de entree komt u in de ruime en sfeervolle woonkamer met open keuken. De woonkamer is ruim en heeft een prachtige lichtinval. De moderne open keuken uit 2012 is voorzien van diverse inbouwapparatuur en airconditioning. Aansluitend bevindt zich een riante en praktische bijkeuken met een vaste kastenwand, aansluitingen voor wasmachine en de opstelling van de cv-installatie.

De bijkeuken biedt toegang tot het moderne gastentoilet en de bijzonder fraaie badkamer. De badkamer is voorzien van een inloopdouche en dubbele wastafel.

Vanuit de bijkeuken geven openslaande deuren direct toegang tot het terras en de diepe achtertuin op het westen.

De combinatie van de royale tuin en de schuur met fraaie veranda maakt dit een heerlijke plek om te genieten van het buitenleven.

Eerste verdieping

De eerste verdieping biedt een ruime overloop met voldoende plaats voor een werkplek. Ook hier is airconditioning aanwezig. Er zijn twee ruime slaapkamers, beide voorzien van luxe vaste kasten. Daarnaast is er een separaat toilet.

Bergzolder

Via een vlizotrap is de praktische bergzolder bereikbaar, ideaal voor het opbergen van spullen.





Bijzonderheden

- Halfvrijstaande woning
- Perceel van circa 390 m²
- Vanaf 2012 volledig gestript en verbouwd
- Keuken vernieuwd in 2012
- Dak- en vloerisolatie
- Airconditioning op begane grond en verdieping
- Twee ruime slaapkamers met luxe vaste kasten
- Diepe achtertuin met schuur en veranda
- Twee parkeerplaatsen
- Drie-faseaansluiting elektra
- PVC-riolering
- Volledig instapklaar

Een sfeervolle woning met verrassend veel ruimte, een royale tuin en parkeergelegenheid op eigen terrein. Een huis dat u zonder grote verbouwing direct kunt betrekken en waar binnen én buiten volop van het wonen kan worden genoten.

Varsseveld

Varsseveld is een dorp in de Achterhoek waar natuur en rust nooit ver te zoeken is. Varsseveld is gunstig gelegen als het gaat om bereikbaarheid. Het dorp heeft een eigen treinstation, dat de inwoners verbindt met steden zoals Doetinchem, Arnhem en verder. Ook ligt Varsseveld gunstig ten opzichte van snelwegen. Het is te bereiken via de N18, die aansluit op de A18-snelweg, waardoor steden zoals Enschede, Doetinchem en Arnhem gemakkelijk te bereiken zijn met de auto.


Het buitengebied rondom Varsseveld is werkelijk adembenemend. Gelegen in de weelderige regio van de Achterhoek, biedt het dorp een schitterende omgeving voor natuurliefhebbers. Met uitgestrekte bossen, groene weilanden en de rivier de Oude IJssel, is Varsseveld een paradijs voor wandelaars, fietsers en iedereen die van de natuur houdt. De rust en schoonheid van het landschap maken het gebied uitermate geschikt voor ontspannende wandelingen en fietstochten.

Naast de natuur en de goede bereikbaarheid biedt Varsseveld ook een scala aan voorzieningen voor haar inwoners en bezoekers. Er zijn winkels, supermarkten, restaurants en andere lokale bedrijven die zorgen voor de dagelijkse behoeften. De combinatie van een prachtig landschap, uitstekende bereikbaarheid en diverse voorzieningen maakt Varsseveld tot een aantrekkelijke en leefbare plek in de Achterhoek.



Kenmerken

Bouwjaar	1932
Soort woonhuis	Eengezinswoning, 2-onder-1-kapwoning
Woonoppervlak	109 m ²
Overig inpandig	12 m ²
GG buitenruimte	4 m ²
Externe bergruimte	23 m ²
Perceeloppervlak	390 m ²
Inhoud	468 m ³
Energielabel	C
Cv-ketel	Intergas, installatiejaar 2014
Isolatie	Dak- en gedeeltelijk vloerisolatie, alsmede isolerende beglazing
Vloerverwarming	Gehele begane grond
Zonnepanelen	Niet aanwezig
Bestemming	Wonen
Vraagprijs	€ 415.000,-- k.k

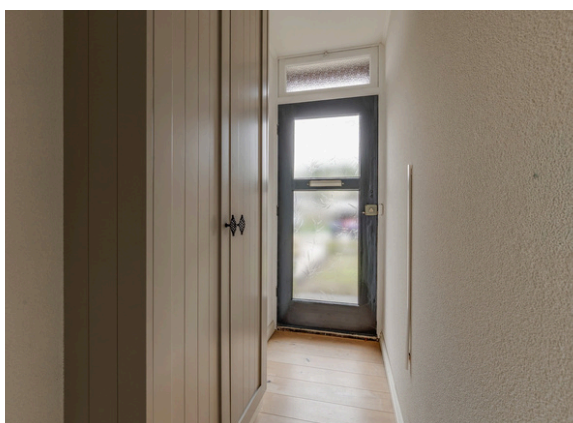

Uw droomwoning gevonden?

Neem contact met ons op en wij laten u de woning graag zien en vertellen u er alles over.

0315-330816

info@kuenenmakelaardij.nl

www.kuenenmakelaardij.nl






Ook uw woning verkopen?

*Neem contact met ons op en wij
helpen u graag bij de verkoop
van uw woning.*



0315-330816

info@kuenenmakelaardij.nl
www.kuenenmakelaardij.nl



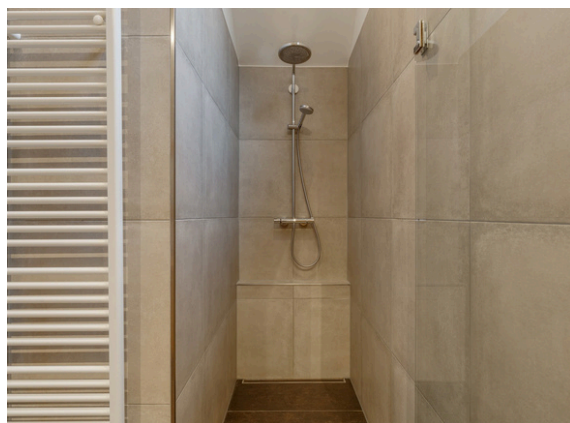



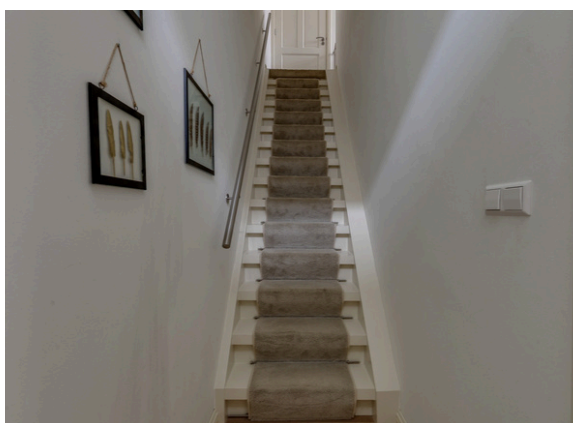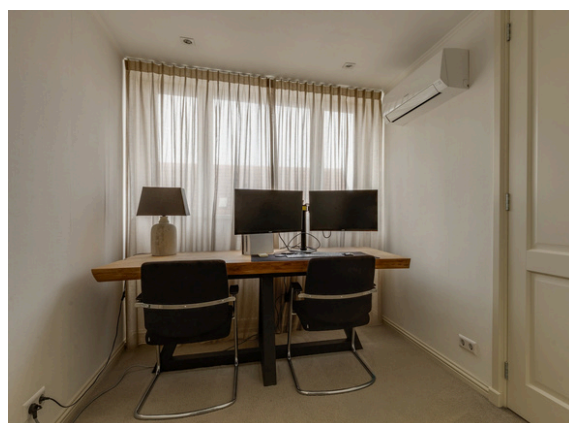

**Woont u binnenkort op
nummer 64?**

Neem contact op voor het plannen
van een bezichtiging!

0315-330816

info@kuenenmakelaardij.nl
www.kuenenmakelaardij.nl



Eigendomsinformatie

ALGEMEEN

Kadastrale aanduiding Varsseveld E 5189

Kadastrale objectidentificatie: 087100518970000

Locatie Oranjestraat 64

7051 AK Varsseveld

Locatiegegevens zijn ontleend aan de Basisregistratie Adressen en Gebouwen

BAG identificatie [1509010000217662](#)

Kadastrale grootte 390 m²

Grens en grootte Vastgesteld

Coördinaten 228364 - 439843

Omschrijving Wonen

AANTEKENINGEN

Publiekrechtelijke beperking in de zin van de Wet kenbaarheid publiekrechtelijke beperkingen onroerende zaken Er zijn geen beperkingen bekend

Kadastrale kaart




0 5 10 15 20 25m

12345	Deze kaart is noordgericht	Schaal 1: 500	
25	Perceelnummer	Kadastrale gemeente	Varsseveld
	Huisnummer	Sectie	E
	Vastgestelde kadastrale grens	Perceel	5189
	Voorlopige kadastrale grens		
	Administratieve kadastrale grens		
	Bebouwing		
Aan dit uittreksel kunnen geen betrouwbare maten worden ontleend. De Dienst voor het kadaster en de openbare registers behoudt zich de intellectuele eigendomsrechten voor, waaronder het auteursrecht en het databankenrecht.			
Voor een eensluidend uittreksel, geleverd op 16 juli 2026 De bewaarder van het kadaster en de openbare registers			



Plattegrond


Begane grond

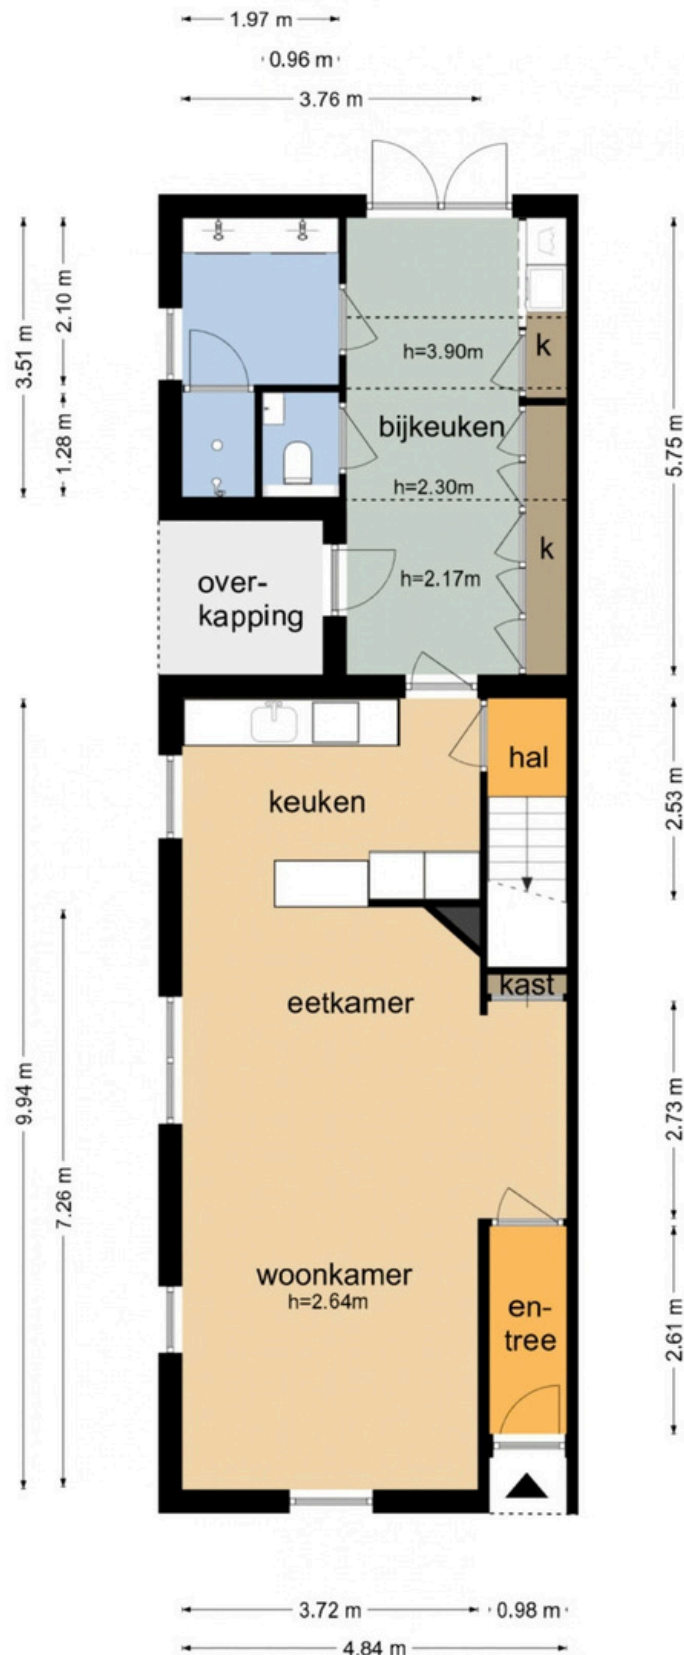

De plattegronden zijn geproduceerd voor promotionele doeleinden en ter indicatie.
Aan de plattegronden kunnen geen rechten worden ontleend
© www.objectenco.nl

Plattegrond


Eerste verdieping

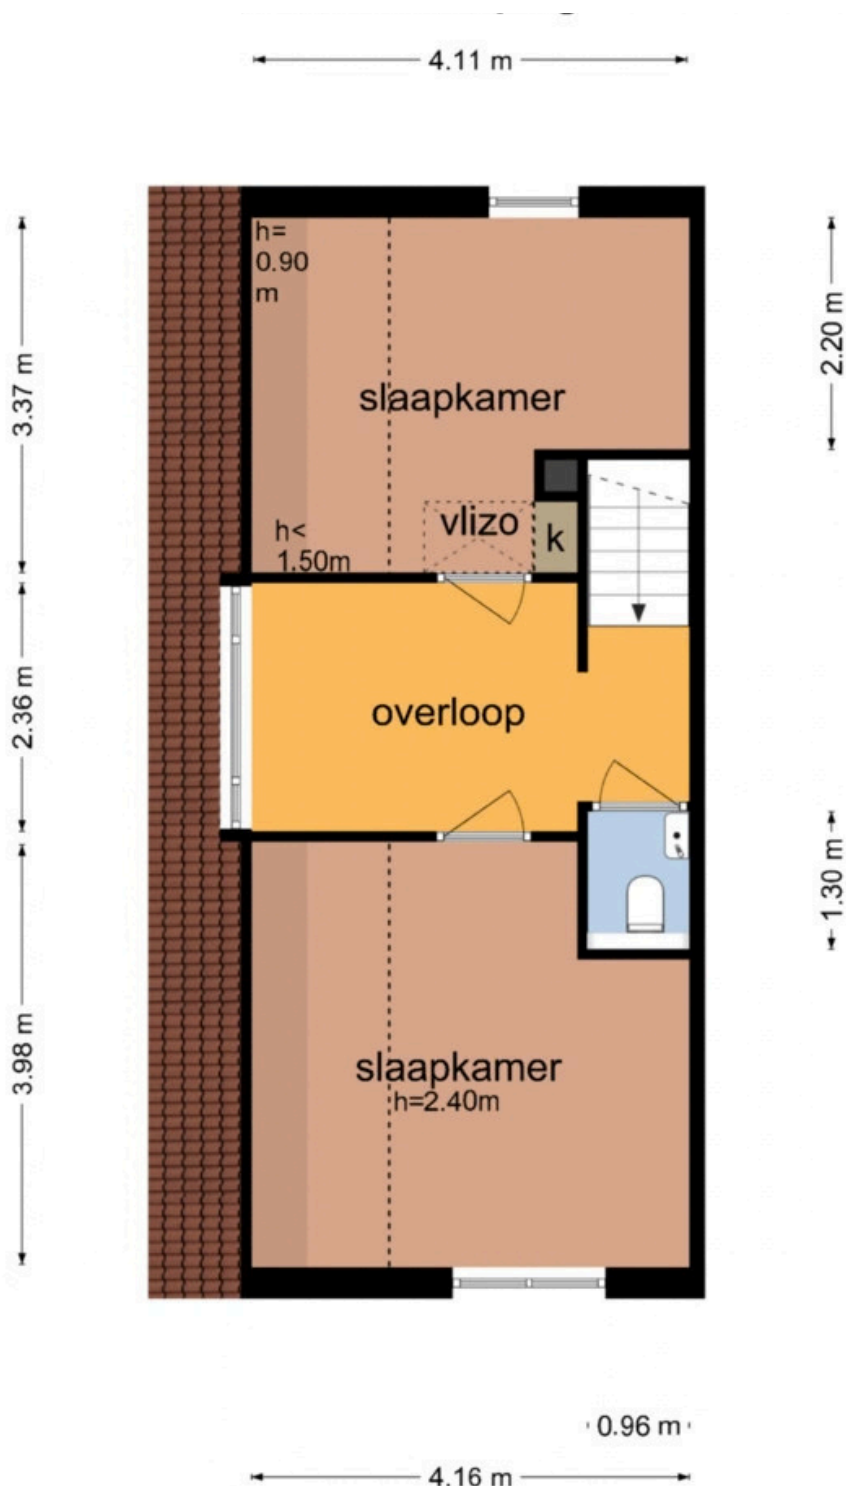

De plattegronden zijn geproduceerd voor promotionele doeleinden en ter indicatie.
Aan de plattegronden kunnen geen rechten worden ontleend
© www.objectenco.nl

Plattegrond


Tweede verdieping

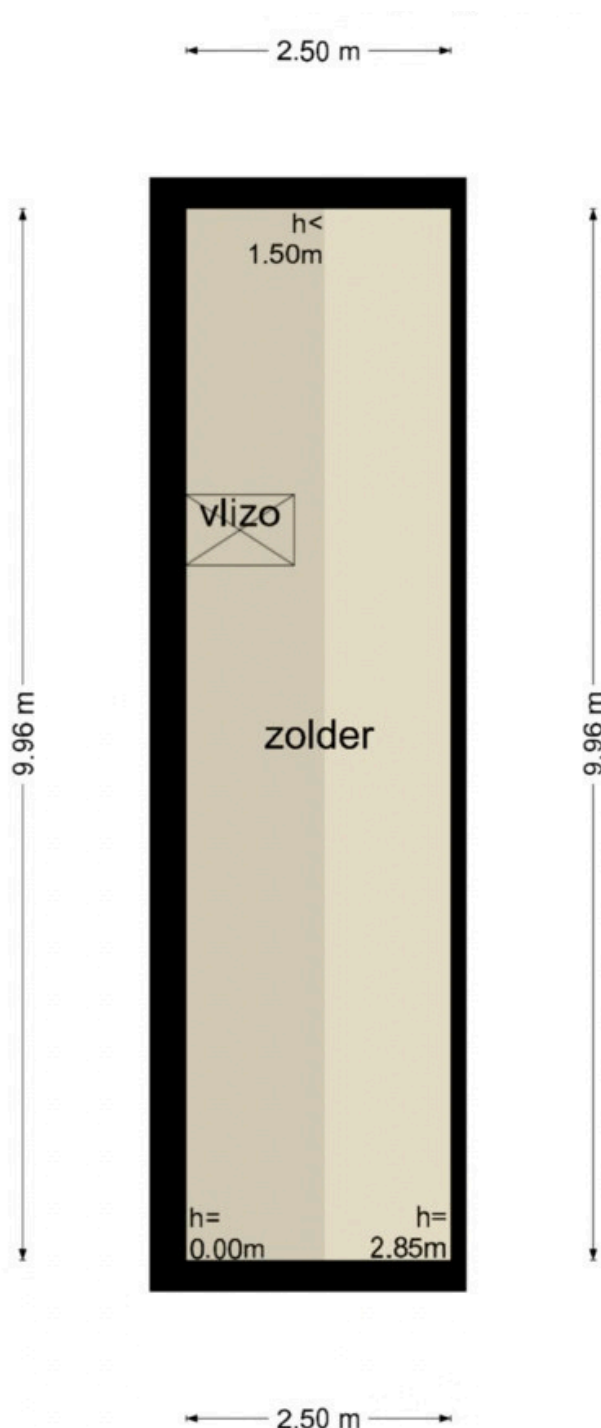

De plattegronden zijn geproduceerd voor promotionele doeleinden en ter indicatie.
Aan de plattegronden kunnen geen rechten worden ontleend
© www.objectenco.nl

Plattegrond

Schuur

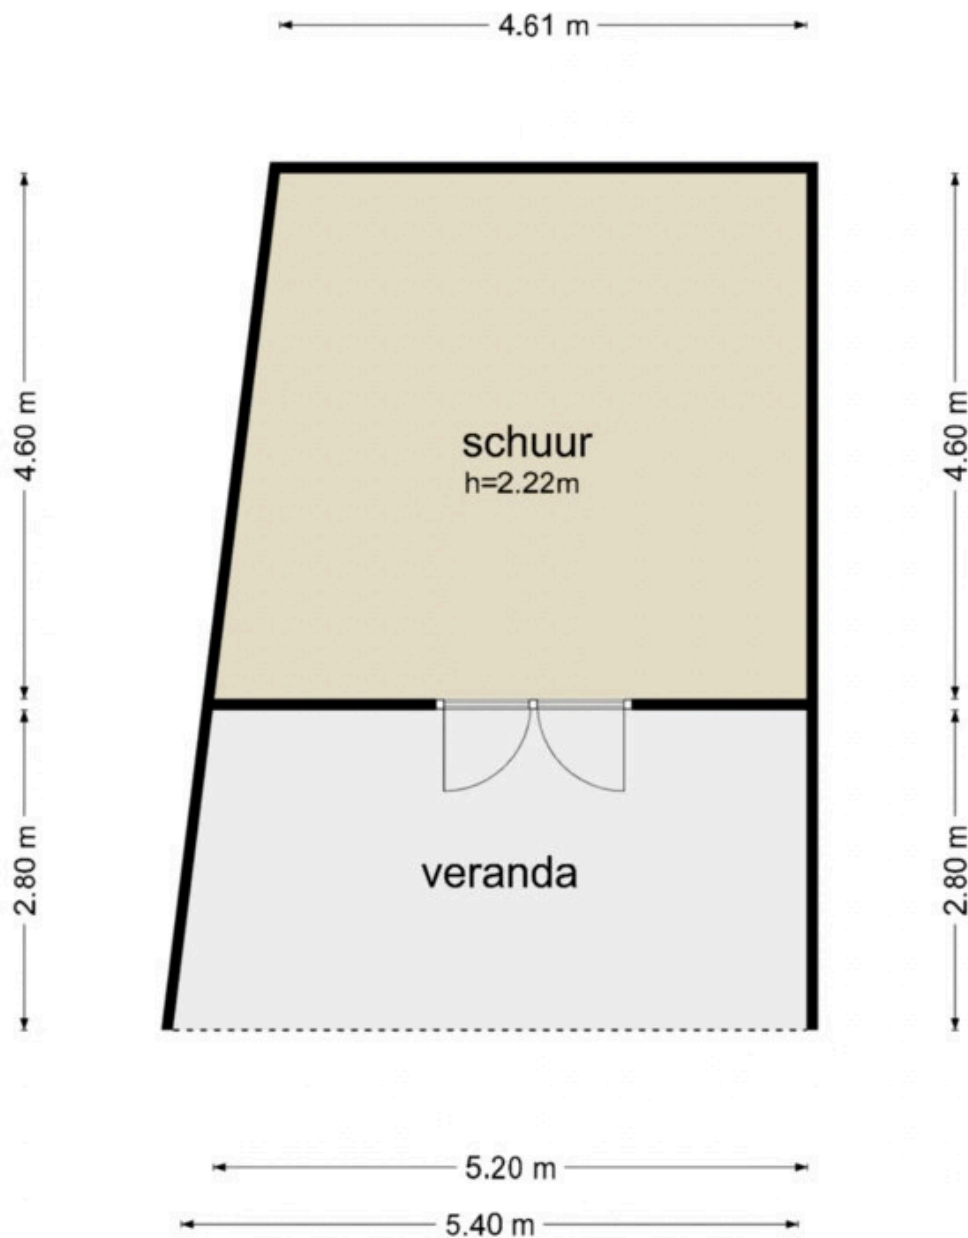

De plattegronden zijn geproduceerd voor promotionele doeleinden en ter indicatie.
Aan de plattegronden kunnen geen rechten worden ontleend
© www.objectenco.nl

Lijst van zaken

	Blijft achter	Gaat mee	Kan worden overgenomen	N.v.t.
Woning				
<i>Interieur</i>				
Verlichting, te weten:				
– Inbouwspots/dimmers	☒	☐	☐	☐
– Opbouwspots/armaturen/lampen/dimmers	☐	☐	☒	☐
– Losse (hang)lampen	☐	☐	☐	☒
–	☐	☐	☐	☒
–	☐	☐	☐	☒
(Losse) kasten, legplanken, te weten:				
–	☐	☐	☐	☒
–	☐	☐	☐	☒
Raamdecoratie/zonwering binnen, te weten:				
– Gordijnrails	☒	☐	☐	☐
– Gordijnen	☒	☐	☐	☐
– Overgordijnen	☐	☐	☐	☒
– Vitrages	☐	☐	☐	☒
– Rolgordijnen	☐	☐	☐	☒
– Lamellen	☐	☐	☐	☒
– Jaloezieën	☒	☐	☐	☐
– (Losse) horren/rolhorren	☐	☐	☐	☒
–	☐	☐	☐	☒
–	☐	☐	☐	☒
Vloerdecoratie, te weten:				
– Vloerbedekking	☒	☐	☐	☐
– Parketvloer	☐	☐	☐	☒
– Houten vloer(delen)	☒	☐	☐	☐
– Laminaat	☐	☐	☐	☒
– Plavuizen	☒	☐	☐	☐
–	☐	☐	☐	☒
–	☐	☐	☐	☒
(Voorzet) openhaard met toebehoren	☐	☐	☐	☒
Allesbrander	☐	☐	☐	☒
Houtkachel	☐	☐	☐	☒
(Gas)kachels	☐	☐	☐	☒

	Blijft achter	Gaat mee	Kan worden overgenomen	N.v.t.
Designradiator(en)	☐	☐	☐	☒
Radiatorafwerking	☐	☐	☐	☒
Overige, te weten:				
– Spiegelwanden	☐	☐	☐	☒
– Schilderij ophangstels	☐	☐	☐	☒
–	☐	☐	☐	☒
–	☐	☐	☐	☒
–	☐	☐	☐	☒
–	☐	☐	☐	☒
–	☐	☐	☐	☒
Keuken				
Keukenblok (met bovenkasten)	☒	☐	☐	☐
Keuken (inbouw)apparatuur, te weten:				
– Kookplaat	☒	☐	☐	☐
– (Gas) fornuis	☒	☐	☐	☐
– Afzuigkap	☒	☐	☐	☐
– Magnetron	☐	☐	☐	☒
– Oven	☐	☐	☐	☒
– Combi-oven/combimagnetron	☒	☐	☐	☐
– Koelkast	☒	☐	☐	☐
– Vriezer	☒	☐	☐	☐
– Koel-vriescombinatie	☐	☐	☐	☒
– Vaatwasser	☒	☐	☐	☐
– Quooker	☐	☐	☐	☒
– Koffiezetapparaat	☐	☒	☐	☐
–	☐	☐	☐	☒
–	☐	☐	☐	☒
Keukenaccessoires, te weten:				
–	☐	☐	☐	☒
–	☐	☐	☐	☒
–	☐	☐	☐	☒
–	☐	☐	☐	☒
–	☐	☐	☐	☒
–	☐	☐	☐	☒
–	☐	☐	☐	☒
–	☐	☐	☐	☒
Sanitair/sauna				
Toilet met de volgende toebehoren:				
– Toilet	☒	☐	☐	☐
– Toilethouder	☒	☐	☐	☐
– Toiletborstel(houder)	☐	☒	☐	☐
– Fontein	☒	☐	☐	☐
–	☐	☐	☐	☒
–	☐	☐	☐	☒
Badkamer met de volgende toebehoren:				
– Ligbad	☐	☐	☐	☒
– Jacuzzi/whirlpool	☐	☐	☐	☒
– Douche (cabine/scherf)	☒	☐	☐	☐
– Stoomdouche (cabine)	☐	☐	☐	☒

	Blijft achter	Gaat mee	Kan worden overgenomen	N.v.t.
– Wastafel	☒	☐	☐	☐
– Wastafelmeubel	☒	☐	☐	☐
– Planchet	☐	☐	☐	☒
– Toiletkast	☐	☐	☐	☒
– Toilet	☒	☐	☐	☐
– Toilethouder	☒	☐	☐	☐
– Toiletborstel(houder)	☐	☒	☐	☐
–	☐	☐	☐	☒
–	☐	☐	☐	☒
Sauna met toebehoren	☐	☐	☐	☒
	☐	☐	☐	☒

Exterieur/Installaties/Veiligheid/Energiebesparing

Schotel/antenne	☐	☐	☐	☒
Brievenbus	☒	☐	☐	☐
Kluis	☐	☐	☐	☒
(Voordeur)bel	☒	☐	☐	☐
Alarminstallatie	☐	☐	☐	☒
(Veiligheids)sloten en overige inbraakpreventie	☐	☐	☐	☒
Rookmelders	☒	☐	☐	☐
(Klok)thermostaat	☒	☐	☐	☐
Airconditioning	☐	☐	☒	☐
Warmwatervoorziening, te weten:				
– CV-installatie	☒	☐	☐	☐
– Boiler	☐	☐	☐	☒
– Geiser	☐	☐	☐	☒
–	☐	☐	☐	☒
–	☐	☐	☐	☒
–	☐	☐	☐	☒
Screens	☐	☐	☐	☒
Rolluiken	☐	☐	☐	☒
Zonwering buiten	☐	☐	☐	☒
–	☐	☐	☐	☒
–	☐	☐	☐	☒
–	☐	☐	☐	☒
Isolatievoorzieningen (voorzetramen/radiatorfolie etc.), te weten:				
–	☐	☐	☐	☒
–	☐	☐	☐	☒
Telefoonaansluiting/internetaansluiting	☐	☐	☐	☒
Veiligheidsschakelaar wasautomaat	☐	☐	☐	☒
Waterslot wasautomaat	☐	☐	☐	☒
Zonnepanelen	☐	☐	☐	☒
Oplaadpunt elektrische auto	☐	☐	☐	☒
	☐	☐	☐	☒
	☐	☐	☐	☒

Tuin

Inrichting

Tuinaanleg/bestrating	☒	☐	☐	☐
Beplanting	☒	☐	☐	☐
	☐	☐	☐	☒

	Blijft achter	Gaat mee	Kan worden overgenomen	N.v.t.
Verlichting/installaties				
Buitenverlichting	☒	☐	☐	☐
Tijd- of schemerschakelaar/bewegingsmelder	☒	☐	☐	☐
	☐	☐	☐	☒
Bebouwing				
Tuinhuis/buitenberging	☒	☐	☐	☐
Kasten/werkbank in tuinhuis/berging	☐	☐	☐	☒
(Broei)kas	☐	☐	☐	☒
	☐	☐	☐	☒
	☐	☐	☐	☒
Overig				
Overige tuin, te weten:				
- (Sier)hek	☒	☐	☐	☐
- Vlaggenmast(houder)	☐	☐	☐	☒
-	☐	☐	☐	☒
-	☐	☐	☐	☒
Overig				
Zijn er zaken die geen eigendom zijn van verkoper omdat er sprake is van een leasecontract of huurcontract. Zo ja, neemt verkoper de zaak mee of wordt het betreffende contract overgenomen?	Ja	Nee	Gaat mee	Moet worden overgenomen
CV	☐	☒	☐	☐
Boiler	☐	☒	☐	☐
Zonnepanelen	☐	☒	☐	☐
-	☐	☒	☐	☐
-	☐	☒	☐	☐
-	☐	☒	☐	☐
-	☐	☒	☐	☐
Bijlage(n) over te nemen contracten:				
-				
-				

Deze aanbieding is vrijblijvend en gedaan aan meerdere gegadigden. Indien het gebodene aansluit op uw wensen, nodigen wij u uit voor een bezichtiging.

Openingstijden

Varsseveld

maandag – vrijdag | 09.00 – 17.30 uur
zaterdag op afspraak.

Dinxperlo

maandag – vrijdag | 09.00 – 17.30 uur
tussen 12.30 – 13.00 uur is het kantoor gesloten.

Maak kennis met ons makelaarskantoor

Met een **enthousiast team** gaat Kuenen Makelaardij graag voor u aan de slag. Onze kantoren bevinden zich in Varsseveld en Dinxperlo.

Met **twintig jaar** ervaring bieden wij deskundig advies en begeleiding bij **elke vorm van vastgoedtransactie**. Door de bouwkundige achtergrond van al onze makelaars kunnen wij ook zeer goed uit de voeten met **(woon-)boerderijen** in het buitengebied, **rood-voor-rood plannen**, projectontwikkeling en advieswerk bij bijvoorbeeld woningsplitsingen. Met onze actieve houding, **no-nonsense mentaliteit** en jarenlange ervaring zijn wij uw betrouwbare adviseur bij aan- of verkoop.

Neem contact op met Kuenen Makelaardij voor advies, of een **vrijblijvend verkoopgesprek**. Onze bemiddeling bij de **verkoop of aankoop** verdient zich zeker terug.



Adresgegevens:

Doetinchemseweg 34
7051 AC Varsseveld
Hogestraat 47
7091 CC Dinxperlo

Contactgegevens:

Tel. 0315-330816
info@kuenenmakelaardij.nl
www.kuenenmakelaardij.nl



Bas Arentsen



John Kuenen



Hanneke Tiemessen



Rosa Raben



Sandra Kuenen



Dinxperlo



Varsseveld



Anja ter Maat

Onze makelaars



Onze taxateurs



Uw eigen woning waarderen?

Bij Kuenen Makelaardij begrijpen we dat het nemen van de **juiste beslissing begint met de juiste informatie**. Daarom bieden we gratis én geheel vrijblijvend een realistische waardebepaling van uw woning aan.

Tijdens deze afspraak zal de makelaar een ronde maken door uw huis en aan de hand van een marktanalyse **de waarde bepalen**. Door onze lokale marktkennis kunnen onze makelaars een **realistische indicatie** geven van de marktwaarde van uw huis. Indien voor u van toepassing bespreekt onze makelaar direct met u de **verkoopkansen** van uw woning en geeft advies voor een eventuele verkoop.

Niet gevonden wat u zoekt?

Geen zorgen! U kunt zich **gratis en vrijblijvend** inschrijven op onze zoekopdracht voor ons nieuwste aanbod. Zo bent u als eerste op de hoogte van nieuwe woningen die voldoen aan uw wensen!

Schrijf u in via onze website:

<https://www.kuenenmakelaardij.nl/zoekopdracht>

Hulp nodig bij een andere woning?

Heeft u een woning gezien bij een andere makelaar? Wij staan voor u klaar om u te helpen met de **aankoop of voor een NWWI-taxatie** die nodig is voor de financiering van uw droomhuis.

Onze diensten:

- ✓ Begeleiding bij verkoop en verhuur van woningen en bedrijfspanden;
- ✓ Aankoopbegeleiding;
- ✓ NWWI gevalideerde taxaties of waarde indicaties;
- ✓ Verkoop van rood-voor-roodplannen;
- ✓ Verkoop bij nieuwbouwprojecten;
- ✓ Advieswerk bij woningsplitsingen.

Contactgegevens:

☎ **0315-330816**

✉ **info@kuenenmakelaardij.nl**

