

te koop



Kaatsland 96

Sneek

Vraagprijs € 185.000 k.k.



Kenmerken

WOONOPPERVLAKTE
82 m²

PERCEELOPPERVLAKE
0 m²

INHOUD
275 m³

AANTAL SLAAPKAMERS
3

BOUWJAAR
1967

ENERGIELABEL
D





Omschrijving

Ruim 4-kamerappartement met volop mogelijkheden, nabij het stadscentrum van Sneek

Ben je op zoek naar een appartement dat je helemaal naar eigen smaak kunt moderniseren? Dan biedt dit 4-kamerappartement (maisonnette) aan het Kaatsland volop mogelijkheden. Het appartement is gelegen op de derde en vierde verdieping van het gerenoveerde appartementencomplex "De Boppeslach" en beschikt over een eigen berging.

WELKOM!

De woning heeft een praktische indeling, met op de woonverdieping een hal/entree, toilet met vaste kastruimte, keuken en een L-vormige woonkamer van circa 23 m². De woonkamer is voorzien van een plankenvloer. Dankzij de aanwezige ruimte en de praktische indeling zijn hier diverse mogelijkheden om de woning geheel naar eigen wens te moderniseren en in te richten.

Op de verdieping bevinden zich een overloop met vaste kastruimte, drie slaapkamers en een badkamer. Daarmee biedt het appartement verrassend veel ruimte voor bijvoorbeeld een stel, gezin of iemand die graag een extra werk- of hobbykamer heeft.

Het appartement is geheel voorzien van kunststof kozijnen en dubbele beglazing. De verwarming en warmwatervoorziening worden verzorgd door een AWB-combiketel uit 2001. Deze functioneert momenteel niet en er dient daarom een nieuwe c.v. ketel geplaatst te worden.

Het appartementencomplex beschikt over een intercominstallatie en het appartement is bereikbaar via het trappenhuis. De ligging is gunstig, op korte afstand van het stadscentrum van Sneek en diverse voorzieningen.

Een appartement met een goede basis en volop mogelijkheden om er een eigentijdse en comfortabele woning van te maken.

VvE-bijdrage € 190,85 per maand

Het appartement dient gemoderniseerd te worden

Zie je de mogelijkheden? Neem dan snel contact met ons op om een bezichtiging te plannen!



















Plattegrond



Aan de plattegronden kunnen geen rechten worden ontleend
© Zibber www.zibber.nl


Plattegrond



Aan de plattegronden kunnen geen rechten worden ontleend
© Zibber www.zibber.nl

Kadastrale kaart

Kadastrale kaart Uw referentie: ---

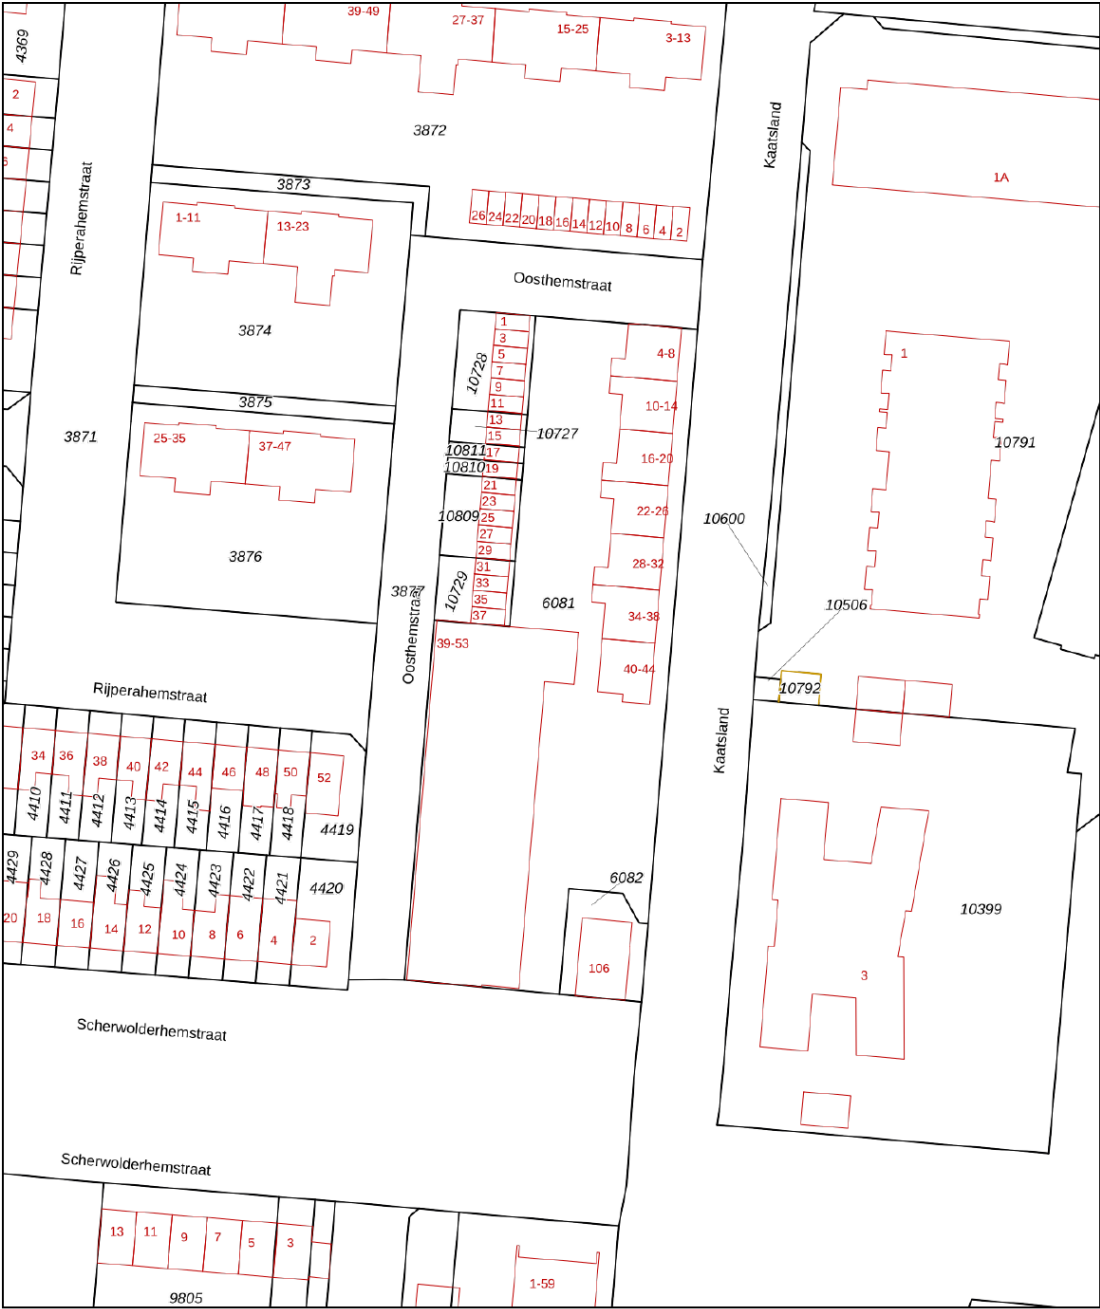

Deze kaart is noordgericht

12345 Perceelnummer

25 Huisnummer

Vastgestelde kadastrale grens

Voorlopige kadastrale grens

Administratieve kadastrale grens

Bebouwing

Schaal 1: 1000

Kadastrale gemeente Sneek

Sectie C

Perceel 6081



kadaster

Aan dit uittreksel kunnen geen betrouwbare maten worden ontleend.

De Dienst voor het kadaster en de openbare registers behoudt zich de intellectuele eigendomsrechten voor, waaronder het auteursrecht en het databankenrecht.

Voor een eensluidend uittreksel, geleverd op 21 september 2026
De bewaarder van het kadaster en de openbare registers

Locatie

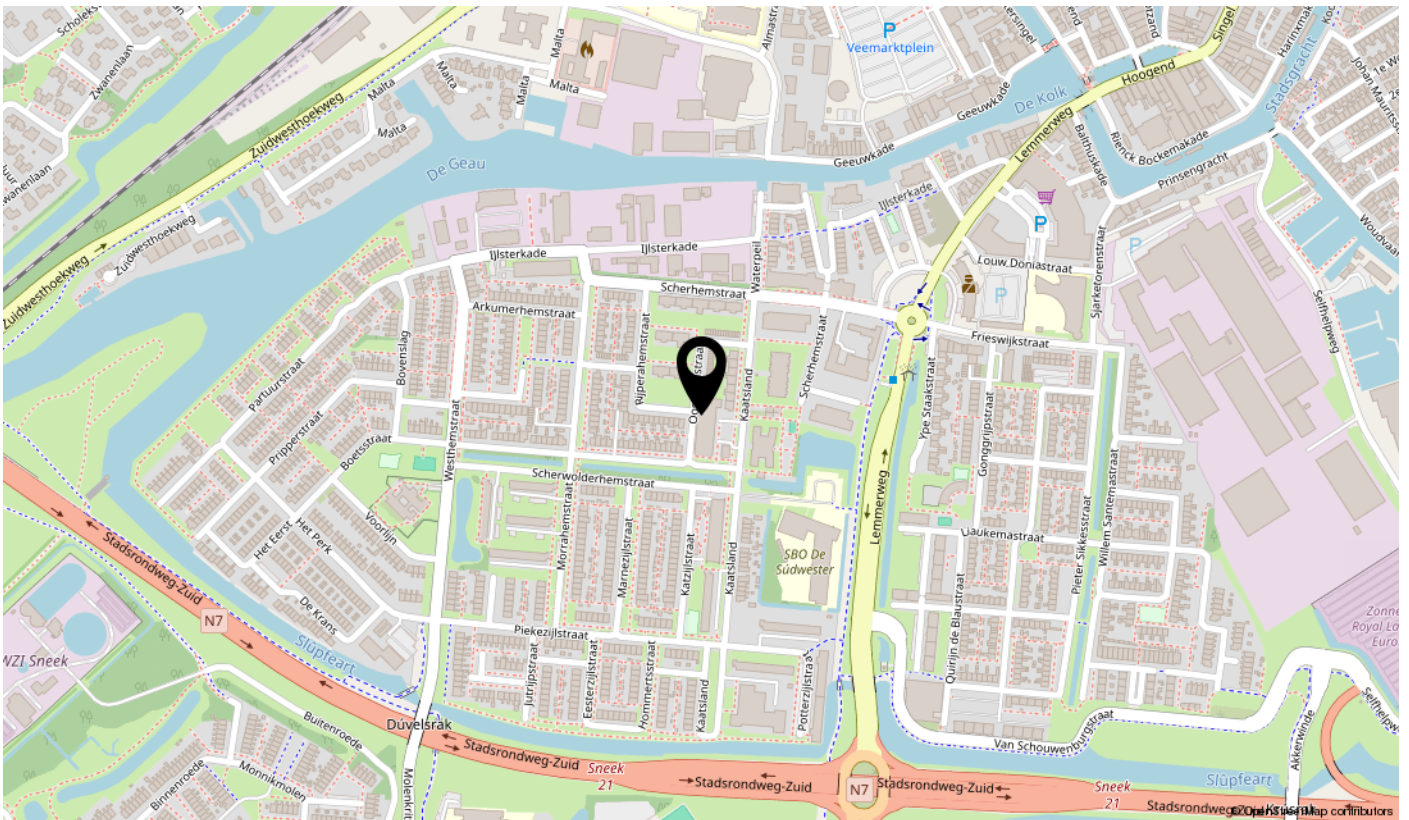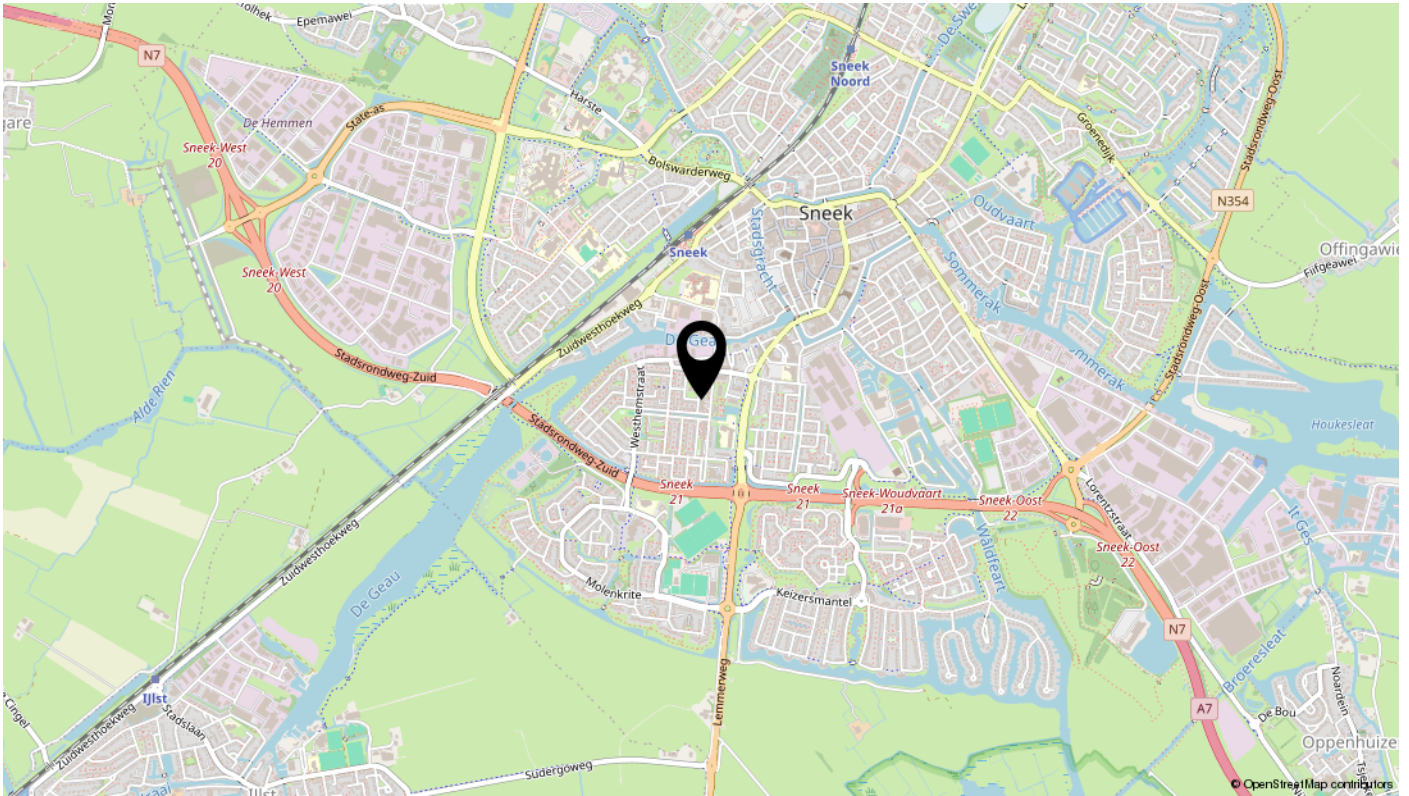

Lijst van zaken

Omschrijving	Blijft achter	Gaat mee	Ter overname	N.v.t.
Woning - Interieur				
(Voorzet) openhaard met toebehoren				X
Allesbrander				X
Houtkachel				X
(Gas)kachels				X
Designradiator(en)				X
Radiatorafwerking				X
Verlichting, te weten				
- inbouwspots/dimmers	X			
- opbouwspots/armaturen/lampen/dimmers	X			
- losse (hang)lampen	X			
-				X
-				X
(Losse)kasten, legplanken, te weten				
-				X
-				X
Raamdecoratie/zonwering binnen, te weten				
- gordijnrails				X
- gordijnen				X
- overgordijnen				X
- vitrages				X
- rolgordijnen	X			
- lamellen				X
- jaloezieën				X
- (losse) horren/rolhorren				X
-				X
-				X
Vloerdecoratie, te weten				
- vloerbedekking	X			
- parketvloer				X
- houten vloer(delen)	X			
- laminaat				X

Lijst van zaken

Omschrijving	Blijft achter	Gaat mee	Ter overname	N.v.t.
- plavuizen				X
-				X
-				X
Overig, te weten				
- spiegelwanden				X
- schilderij ophangstelsel				X
-				X
-				X
-				X
-				X
Woning - Keuken				
Keukenblok (met bovenkasten)	X			
Keuken (inbouw)apparatuur, te weten				
- kookplaat				X
- (gas)fornuis	X			
- afzuigkap	X			
- magnetron				X
- oven				X
- combi-oven/combimagnetron				X
- koelkast				X
- vriezer				X
- koel-vriescombinatie				X
- vaatwasser				X
- Quooker				X
- koffiezetapparaat				X
-				X
-				X
Keukenaccessoires, te weten				
-				X
-				X
-				X
-				X

Lijst van zaken

Omschrijving	Blijft achter	Gaat mee	Ter overname	N.v.t.
-				X
-				X
-				X
-				X
Woning - Sanitair/sauna				
Sauna met toebehoren				X
				X
				X
Toilet met de volgende toebehoren				
- toilet	X			
- toiletrolhouder	X			
- toiletborstel(houder)				X
- fontein				X
-				X
-				X
Badkamer met de volgende toebehoren				
- ligbad				X
- jacuzzi/whirlpool				X
- douche (cabine/scherm)	X			
- stoomdouche (cabine)				X
- wastafel	X			
- wastafelmeubel	X			
- planchet				X
- toiletkast				X
- toilet				X
- toiletrolhouder				X
- toiletborstel(houder)				X
-				X
-				X
Woning - Exterieur/installaties/veiligheid/energiebesparing				
Schotel/antenne				X
Brievenbus				X

Lijst van zaken

Omschrijving	Blijft achter	Gaat mee	Ter overname	N.v.t.
Kluis				X
(Voordeur)bel	X			
Alarminstallatie				X
(Veiligheids)sloten en overige inbraakpreventie				X
Rookmelders				X
(Klok)thermostaat	X			
Airconditioning				X
Screens				X
Rolluiken				X
Zonwering buiten				X
Telefoonaansluiting/internetaansluiting				X
Veiligheidsschakelaar wasautomaat				X
Waterslot wasautomaat				X
Zonnepanelen				X
Oplaadpunt elektrische auto				X
				X
				X
				X
				X
Warmwatervoorziening, te weten				
- CV-installatie	X			
- boiler				X
- geiser				X
-				X
-				X
-				X
Isolatievoorzieningen (voorzetramen/radiatorfolie etc.), te weten				
-				X
-				X
Tuin - Inrichting				
Tuinaanleg/bestrating				X
Beplanting				X

Lijst van zaken

Omschrijving	Blijft achter	Gaat mee	Ter overname	N.v.t.
				X
Tuin - Verlichting/installaties				
Buitenverlichting				X
Tijd- of schemerschakelaar/bewegingsmelder				X
				X
Tuin - Bebouwing				
Tuinhuis/buitenberging				X
Kasten/werkbank in tuinhuis/berging				X
(Broei)kas				X
				X
				X
Tuin - Overig				
Overige tuin, te weten				
- (sier)hek				X
- vlaggenmast(houder)				X
-				X
-				X
Overig - Contracten				
CV: Nee				
Boiler: Nee				
Zonnepanelen: Nee				

interesse

in deze mooie woning?

