TE KOOP

Stevinstraat 7 MIDDENMEER

Anna de Graaff
makelaars

0227-200 000
info@annadegraaff.nl
www.annadegraaff.nl

Stevinstraat 7 MIDDENMEER

2/1-kapwoning met garage op royaal perceel van 477m²!

Op een mooie en heerlijk rustige locatie in Middenmeer staat deze goed onderhouden 2/1-kapwoning met garage, ruime oprit en vooral een bijzonder royale achtertuin van circa 23 meter diep.
De woning is gelegen op een perceel van maar liefst 477m² en biedt volop mogelijkheden voor wie ruimte, privacy en een fijne buitenomgeving belangrijk vindt.

De woning ligt dankzij de ruime voortuin op enige afstand van de straat. Hierdoor is er aan de voorzijde prettig veel privacy. Op de oprit is ruimte voor maar liefst drie auto's en daarnaast beschikt de woning over een garage.

De diepe achtertuin is zonder twijfel één van de grootste pluspunten van deze woning. De tuin is groen en biedt door de royale afmetingen volop mogelijkheden voor verschillende zitplekken, een speelplek of bijvoorbeeld een moestuin. Door de ligging en indeling kun je op verschillende momenten van de dag genieten van de zon, maar is er ook altijd een plekje in de schaduw te vinden.

De woning is goed onderhouden, maar de afwerking is gedateerd. Dat biedt juist de mogelijkheid om de woning geheel naar eigen smaak en woonwensen aan te pakken. Aan de achterzijde bestaat bovendien de mogelijkheid om uit te bouwen, waarmee het woonoppervlak aanzienlijk kan worden vergroot.

Op de begane grond bevinden zich de woonkamer aan de voorzijde en de keuken aan de achterzijde. Vanuit de keuken is er zicht op de tuin. Op de eerste verdieping zijn drie slaapkamers en de badkamer aanwezig. Via een vaste trap bereikt u de overloop met bergruimte en 4e slaapkamer.

Ook op het gebied van verduurzaming zijn er mogelijkheden: het dak is geschikt voor het plaatsen van zonnepanelen.

Middenmeer is een prettig en gemoedelijk dorp in de Wieringermeer, met diverse voorzieningen voor de dagelijkse boodschappen, onderwijs, sport en horeca. Dankzij de centrale ligging zijn onder andere Wieringerwerf, Medemblik, Hoorn en Alkmaar goed bereikbaar. Je woont hier ruim en dorps, terwijl de voorzieningen en uitvalswegen binnen handbereik zijn.

Stevinstraat 7 biedt een mooie combinatie van ruimte, een groot perceel, een garage en volop mogelijkheden om de woning naar eigen wens te moderniseren. En dan is er natuurlijk die heerlijke diepe tuin, waar je alle ruimte hebt om er jouw eigen fijne buitenplek van te maken.

Benieuwd naar de mogelijkheden? Maak een afspraak voor een bezichtiging en ontdek zelf de ruimte en potentie van deze woning!

Bouwjaar: 1971
Perceeloppervlak: 477m2
Woonoppervlak: ca. 112m2
Gebouw gebonden buitenruimte: ca. 8m2 (overkapping)
Externe bergruimte: ca. 20m2 (garage)
Inhoud: ca. 402m3
Energielabel: C

Indeling
Begane grond: entree, hal met trapopgang naar 1e verdieping, trapkast, toiletruimte met toilet en fonteintje, woonkamer, eetkamer, gesloten keuken met inbouwapparatuur, bijkeuken met opstelling c.v.-ketel, overdekt terras.
1e Verdieping: overloop met vaste kast en trapopgang naar 2e verdieping, 3 slaapkamers waarvan 2 met vaste kasten, badkamer met douche-hoek, wastafelmeubel en toilet.
2e Verdieping: overloop en 4e slaapkamer.

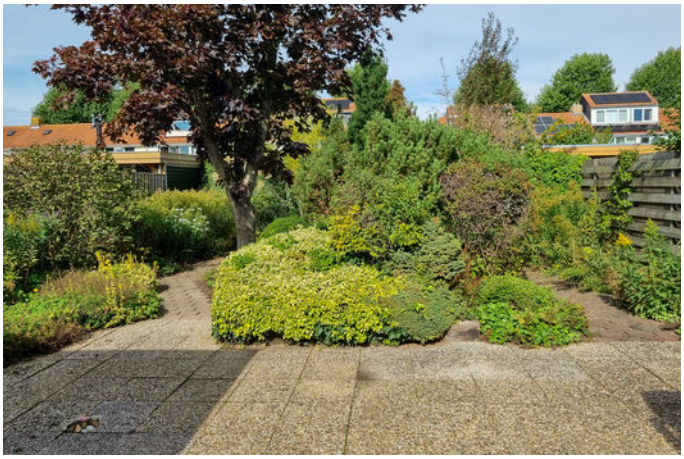

Kenmerken

Woonoppervlakte	**112 m²**
Perceeloppervlakte	**477 m²**
Inhoud	**402 m³**
Bouwjaar	**1971**
Aantal kamers	**5**
Aantal slaapkamers	**4**
Energielabel	**C**

Plattegrond begane grond

Plattegrond 1e verdieping

De plattegronden zijn geproduceerd voor promotionele doeleinden en ter indicatie.
Aan de plattegronden kunnen geen rechten worden ontleend
© www.objectenco.nl

Plattegrond 2e verdieping

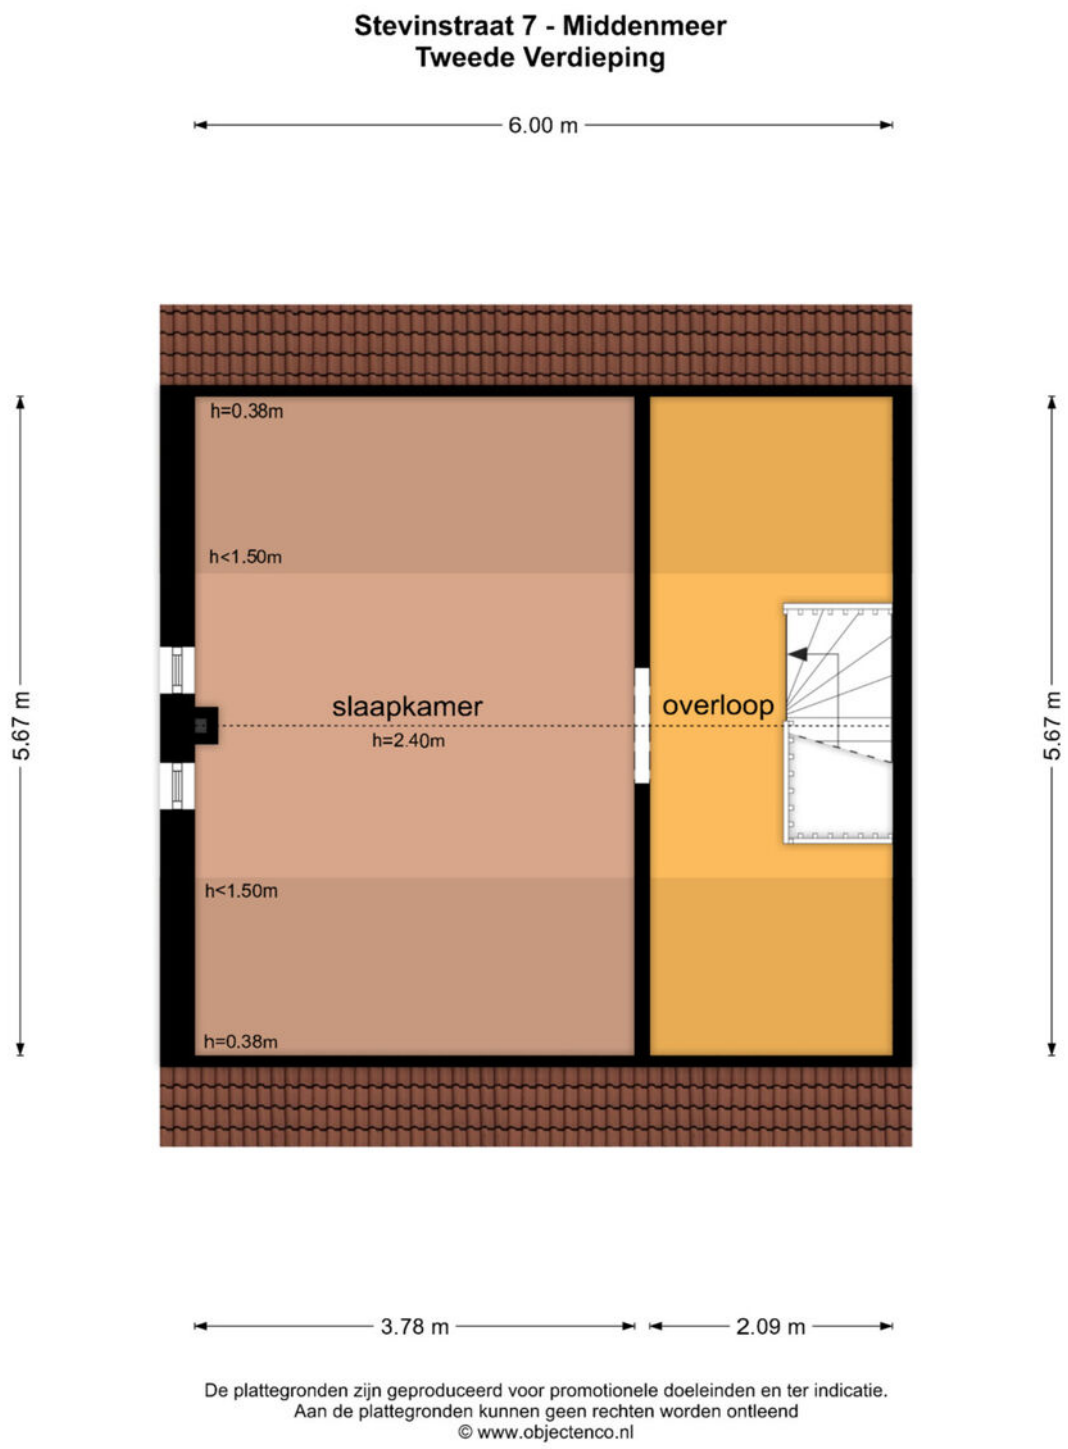

De plattegronden zijn geproduceerd voor promotionele doeleinden en ter indicatie.
Aan de plattegronden kunnen geen rechten worden ontleend
© www.objectenco.nl

Plattegrond garage

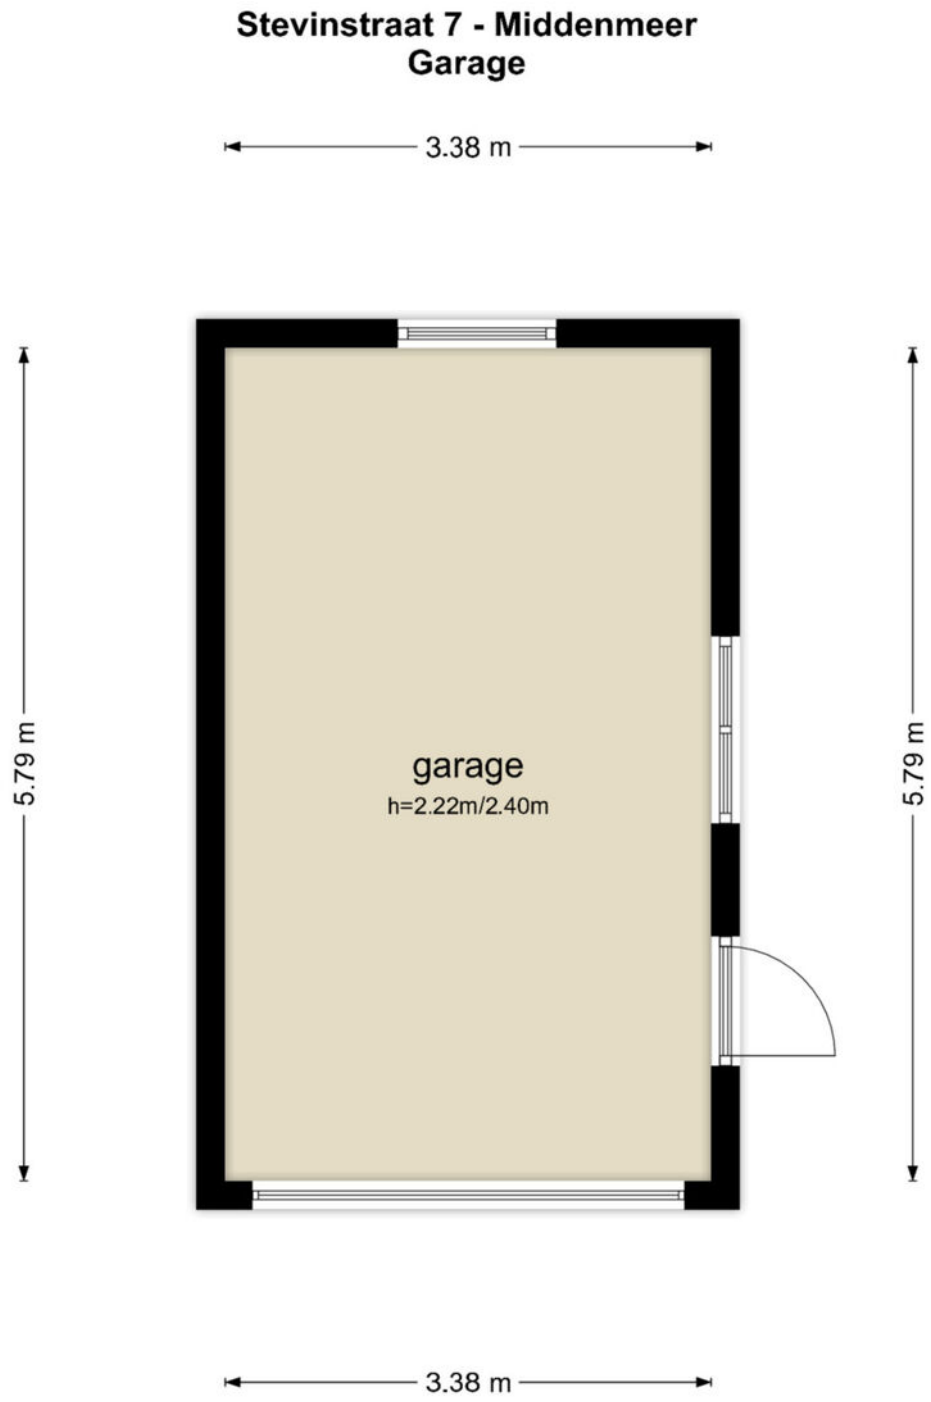

De plattegronden zijn geproduceerd voor promotionele doeleinden en ter indicatie.
Aan de plattegronden kunnen geen rechten worden ontleend
© www.objectenco.nl

Kadastrale kaart

Kadastrale kaart

Uw referentie: ---

Deze kaart is noordgericht

12345 Perceelnummer

25 Huisnummer

Vastgestelde kadastrale grens

Voorlopige kadastrale grens

Administratieve kadastrale grens

Bebouwing

Voor een eensluidend uittreksel, geleverd op 3 augustus 2026
De bewaarder van het kadaster en de openbare registers

Schaal 1: 500

Kadastrale gemeente	Wieringermeer
Sectie	H
Perceel	1009

Aan dit uittreksel kunnen geen betrouwbare maten worden ontleend.
De Dienst voor het kadaster en de openbare registers behoudt zich de intellectuele eigendomsrechten voor, waaronder het auteursrecht en het databankenrecht.

kadaster

Locatie op de kaart

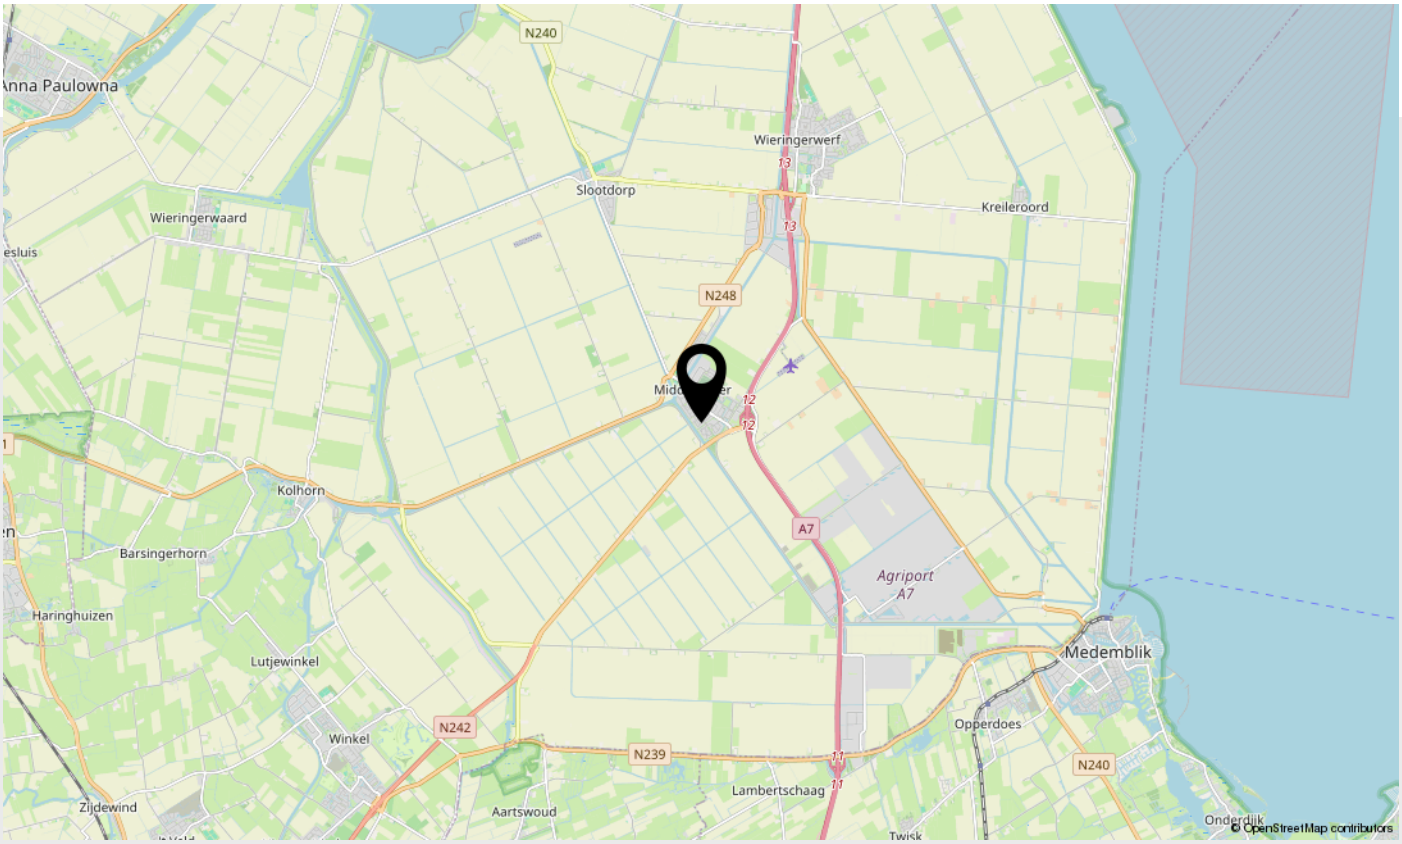

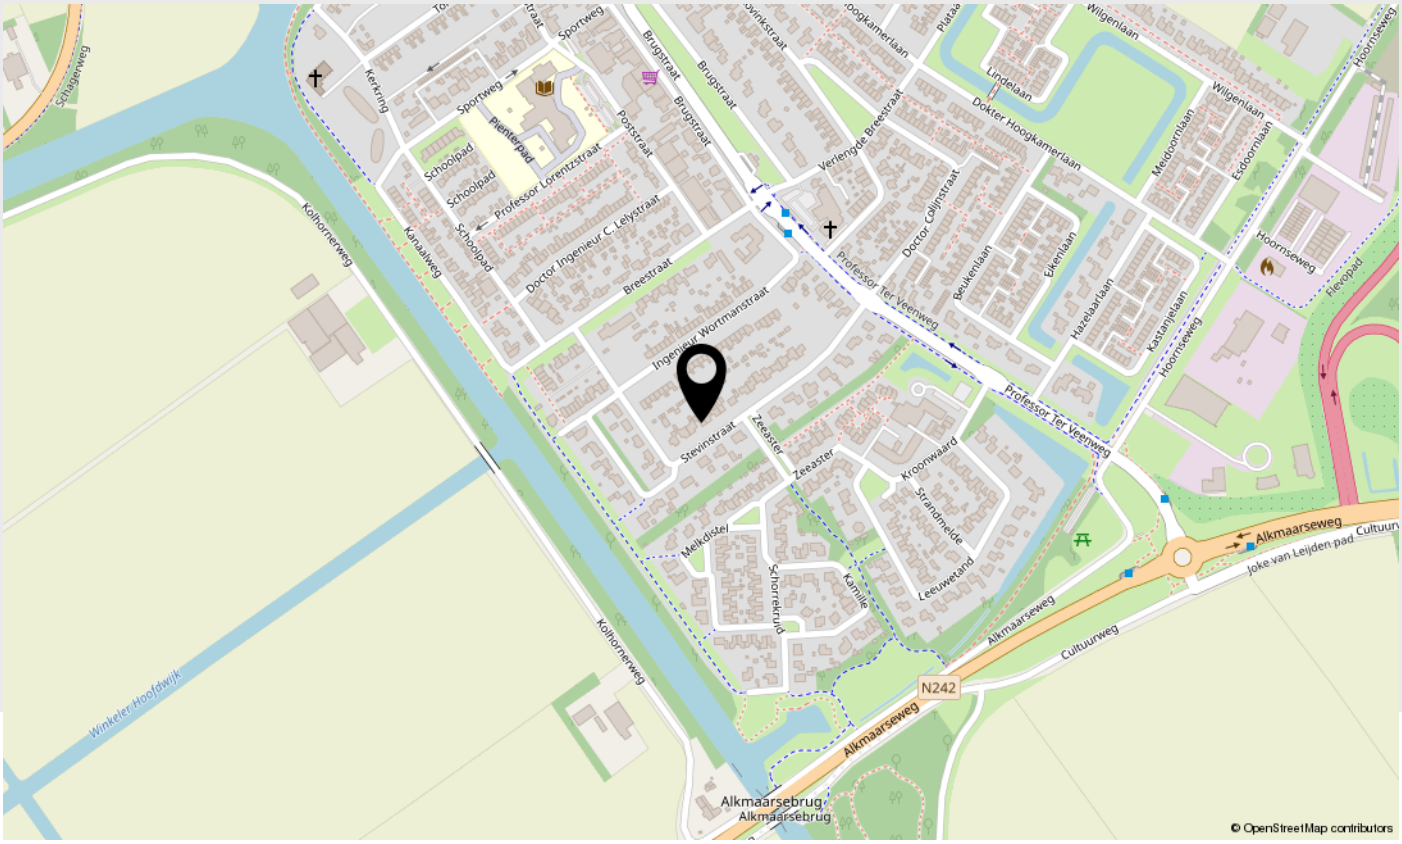

Lijst van zaken

Beschrijving	Blijft achter	Gaat mee	Ter overname
Woning - Interieur			
Designradiator(en)	X		
Radiatorafwerking	X		
Verlichting, te weten			
- inbouwspots/dimmers	X		
- opbouwspots/armaturen/lampen/ dimmers	X		
- losse (hang)lampen	X		
Raamdecoratie/zonwering binnen, te weten			
- gordijnrails	X		
- gordijnen	X		
- overgordijnen	X		
- vitrages	X		
- rolgordijnen	X		
- lamellen	X		
- jaloezieën	X		
- (losse) horren/rolhorren	X		
Vloerdecoratie, te weten			
- vloerbedekking	X		
Woning - Keuken			
Keukenblok (met bovenkasten)	X		
Keuken (inbouw)apparatuur, te weten			
- kookplaat	X		
- (gas)fornuis	X		
- afzuigkap	X		
- oven	X		
- koelkast	X		
- koel-vriescombinatie	X		
- vaatwasser	X		

Lijst van zaken

Beschrijving	Blijft achter	Gaat mee	Ter overname
Woning - Sanitair/sauna			
Toilet met de volgende toebehoren			
- toilet	X		
- toiletrolhouder	X		
- toiletborstel(houder)		X	
- fontein	X		
Badkamer met de volgende toebehoren			
- douche (cabine/scherm)	X		
- wastafel	X		
- wastafelmeubel	X		
- planchet	X		
- toiletkast	X		
- toilet	X		
- toiletrolhouder	X		
- toiletborstel(houder)	X		
Woning - Exterieur/installaties/ veiligheid/energiebesparing			
Brievenbus	X		
(Voordeur)bel	X		
Rookmelders	X		
(Klok)thermostaat	X		
Screens	X		
Zonwering buiten	X		
Telefoonaansluiting/internetaansluiting	X		
Warmwatervoorziening, te weten			
- CV-installatie	X		
Isolatievoorzieningen (voorzetramen/ radiatorfolie etc.), te weten			
-	X		

Lijst van zaken

Beschrijving	Blijft achter	Gaat mee	Ter overname
Tuin - Inrichting			
Tuinaanleg/bestrating	X		
Beplanting	X		
Tuin - Verlichting/installaties			
Buitenverlichting	X		
Tuin - Overig			
Overige tuin, te weten			
- 1 stelling in de garage	X		

Belangrijke zaken

Algemeen
Wij hopen natuurlijk dat u enthousiast bent over de woning en wellicht een bod wilt uitbrengen. In het kader daarvan hebben wij hieronder een aantal belangrijke zaken op een rijtje gezet.

Uitnodiging
Deze door Anna de Graaff Makelaars en de verkoper verstrekte brochure moet uitsluitend gezien worden als een uitnodiging tot nader overleg c.q. tot het uitbrengen van een bod.

Schriftelijke overeenstemming
Verkoper stelt uitdrukkelijk dat een verkoop niet eerder tot stand komt dan nadat niet alleen over de hoofdzaken (prijs object), maar ook over zaken als oplevering, voorwaarden, roerende zaken etc. overeenstemming is bereikt. De overeenstemming is pas bindend als de koopovereenkomst door verkoper en koper is getekend.

Ontbindende voorwaarden
Over ontbindende voorwaarde(n) moeten partijen het eens zijn vóór of tijdens de (mondelinge) koop. Als bieder krijgt u niet automatisch een ontbindende voorwaarde voor bijvoorbeeld de financiering. U dient dit expliciet bij uw bod te vermelden.

Koopakte
Behoudens nadere afspraken gelden de standaard regels, zoals deze voorkomen in de modelkoopakte die is opgesteld door VastgoedPro. De waarborgsom c.q. bankgarantie bedraagt 10 % van de koopsom en dient te worden voldaan aan de notaris. Deze bepaling wordt standaard opgenomen in de koopovereenkomst.

Voorbehouden
Hoewel Anna de Graaff Makelaars streeft naar een zo zorgvuldig mogelijke weergave van de beschikbare gegevens, moet ervan uitgegaan worden dat de informatie slechts indicatief is. De gegevens (bedragen, jaartallen, omschrijvingen etc.) kunnen zijn verkregen door mondelinge overdracht. De koper heeft zijn eigen onderzoeksplicht naar alle zaken die voor hem van belang zijn. Wij adviseren u hierover uw eigen makelaar te raadplegen. Uiteraard zullen wij u naar behoefte informeren.

Brochure
Deze brochure is zo zorgvuldig mogelijk samengesteld. Aan eventuele onjuistheden kunnen geen rechten worden ontleend. Prijswijzigingen en/of drukfouten voorbehouden. De informatie op onze website en in onze brochures is met uiterste zorgvuldigheid samengesteld. Echter wij geven geen enkele garantie inzake de juistheid of de volledigheid, of het bijgewerkt zijn van de informatie die op deze website of in onze brochures werd geraadpleegd of die via deze website of onze brochures werd uitgewisseld.

De meetinstructie is gebaseerd op de NEN2580
De meetinstructie is bedoeld om een meer eenduidige manier van meten toe te passen voor het geven van een indicatie van de gebruiksoppervlakte. De meetinstructie sluit verschillen in meetuitkomsten niet volledig uit, door bijvoorbeeld interpretatieverschillen, afrondingen of beperkingen bij het uitvoeren van de meting. U wordt te allen tijde aangeraden, indien voor u van belang, zelf na te meten.

Energielabel
Het energielabel is vanaf januari 2015 verplicht. Het geeft een indicatie van de energieprestatie van een woning. Koper of huurder van een woning dient geïnformeerd te worden over de hoogte van o.a. de stookkosten en de eventueel genomen maatregelen om dit te verbeteren. Verkoper is verplicht bij de eigendomsoverdracht het definitieve energielabel te overhandigen. Bij het leveren van een woning zonder een definitief energielabel, kan vanaf januari 2015 een sanctie aan de verkoper worden opgelegd. Anna de Graaff Makelaars legt - bij het woningaanbod wat via hen wordt verkocht – alle details inzake het energielabel vast in de koopovereenkomst.

Erfdienstbaarheden, bijzondere bepalingen en/of kwalitatieve verplichtingen
Indien er op de woning c.q. het perceel erfdienstbaarheden, kwalitatieve verplichtingen en/of andere bedingen rusten, gaan deze over op de koper en worden als bijlage behorend bij de koopakte gesteld, meestal in de vorm van het eigendomsbewijs.

Vragenlijst voor de verkoop van een woning
Via uw persoonlijke Move account kunt u de ‘vragenlijst voor de verkoop van een woning deel B’ inzien en deze is ook op te vragen bij Anna de Graaff Makelaars. De vragenlijst is een onderdeel van de koopakte, aangezien het is aangehecht als bijlage. De koper is bekend met en aanvaardt de inhoud van hetgeen is vermeld door verkoper in de ‘vragenlijst voor de verkoop van een woning deel B’.

Privacyverklaring
Anna de Graaff Makelaars hecht veel waarde aan de bescherming van uw persoonsgegevens en wij doen er alles aan om uw privacy te waarborgen. In alle gevallen worden de wet- en regelgeving nageleefd, waaronder de Algemene Verordening Gegevensbescherming. Voor onze uitgebreide privacyverklaring verwijzen wij u graag door naar onze website www.annadegraaff.nl

Belangrijke zaken

Eigen verantwoordelijkheid verkrijgen vergunningen
Koper is verplicht om te onderzoeken of het gekochte geschikt is voor de doeleinden waarvoor het wordt aangekocht waarbij tevens geldt dat koper de verantwoordelijkheid draagt om de daarmee gemoeide vergunningen te verkrijgen voor bijvoorbeeld, maar niet uitsluitend, een eigen bewoningsplicht of (andere) gemeentelijke verplichtingen.

Ouderdomsclausule
Koper verklaart bekend te zijn met het bouwjaar van de opstallen, wat betekent dat de eisen die aan de bouwkwaliteit gesteld mogen worden aanzienlijk lager liggen dan bij nieuwe woningen. In afwijking van artikel 6.3 van deze koopovereenkomst komt het geheel of ten dele ontbreken van één of meer eigenschappen van de onroerende zaak voor normaal gebruik als gevolg van de ouderdom voor rekening en risico van koper.

Asbest mogelijk aanwezig
Doch mede gezien het bouwjaar van de opstallen (vóór 1994) kunnen er asbesthoudende stoffen in de “onroerende zaak” aanwezig zijn. Bij eventuele verwijdering van die asbesthoudende materialen dienen op grond van milieuwetgeving speciale maatregelen te worden genomen. Koper verklaart hiermee bekend te zijn en vrijwaart verkoper voor alle aansprakelijkheid die uit de aanwezigheid van enig asbest in de onroerende zaak zou kunnen voortvloeien.

Zelf niet bewoond
Verkoper heeft koper uitdrukkelijk geattendeerd op het feit dat hij het verkochte zelf feitelijk niet heeft bewoond en dat hij derhalve koper niet heeft kunnen informeren over eigenschappen van c.q. gebreken aan het verkochte waarvan hij op de hoogte zou zijn geweest als hij het verkochte zelf feitelijk had bewoond. In dit kader zijn partijen uitdrukkelijk overeengekomen dat dergelijke eigenschappen c.q. gebreken voor risico en rekening van koper komen en dat bij de vaststelling van de koopsom hiermee rekening is gehouden. Om dit risico te beperken heeft verkoper koper in de gelegenheid gesteld een bouwkundige inspectie uit te doen voeren. Van deze mogelijkheid heeft koper wel of geen gebruik gemaakt.

Over ons

Anna de Graaff, makelaar-taxateur en eigenaresse. Al op haar 23e werd zij als makelaar beëdigd. Vanaf 1998 werkte zij voor diverse makelaars-kantoren, tot zij in 2009 besloot als zelfstandige aan de slag te gaan. Zij is ingeschreven in het register van stichting VastgoedCert en lid van branche-organisatie Vastgoed Nederland. Daarnaast beschikken wij over het NWWI-keurmerk voor woningtaxaties.

Martine Molenaar-de Leeuw, A-RMT Assistent Register Makelaar Taxateur al sinds 2000 werkzaam in de makelaardij, Janneke Van der Blonk-Wijdenes, commercieel medewerkster binnendienst al sinds 2013 werkzaam bij Anna en Cherise Ligthart-de Vries versterkt ons team sinds 2023.

Kenmerkend zijn de persoonlijke en frisse aanpak. Het kopen of verkopen van een huis is een unieke gebeurtenis. Het team van Anna de Graaff neemt u graag bij de hand en combineert vakmanschap met betrokkenheid.

Hier zijn we trots op!
Onze klanten beoordelen ons gemiddeld met een: **9,4**

Vastgoed Ned.

Anna de Graaff makelaars

Notities

Anna de Graaff
makelaars

Anna de Graaff
makelaars

Weten wat uw woning waard is?

Neem contact met ons op voor een GRATIS en geheel vrijblijvende waardebepaling

Anna en Martine, met hun jarenlange ervaring, gespecialiseerd in West-Friesland, kennen de woningmarkt zeer goed. Daardoor kunnen zij u een realistische indicatie geven van de marktwaarde van uw woning.

Scan deze code voor meer informatie

Schootsvel 2 a, 1671 NW Medemblik | 0227-200000 | info@annadegraaff.nl

WWW.ANNADEGRAAFF.NL