

Sopar

M A K E L A A R S



PURMEREND
Mississippistraat 110

Welkom!

Met veel zorg en aandacht hebben wij deze brochure voor je samengesteld. Wij staan te popelen om je een goed en compleet beeld te geven van deze woning. Ons doel is om jou tijdens het bezichtigen te begeleiden en op de juiste manier een fijne en eerlijke indruk van het huis te geven.

Heb je na afloop nog vragen of wil je extra informatie? Wij staan altijd voor je klaar.

Veel kijkplezier!

Hartelijke groet,

Erika Doezie

Register Makelaar

erika@sopar.nl 06-52306141

verkoop

9.2

funda

aankoop

9.5

funda





KENMERKEN



VRAAGPRIJS
€ 600.000



WOONOPPERVLAKTE
143 M²



INHOUD
505 M³



BOUWJAAR
2001



PERCEELOPPERVLAKE
122 M²



ENERGIELABEL
A



OMSCHRIJVING

Verrassend ruime split-levelwoning met twee buitenruimtes, veel comfort en vrij uitzicht!

Speels ingedeeld, verrassend ruim en op ieder niveau weer iets nieuws te ontdekken. Deze karaktervolle split-levelwoning aan de Mississippistraat 110 combineert een bijzondere indeling met veel leefruimte, twee fijne buitenruimtes en een heerlijk vrij uitzicht over groen en water.

De verschillende woonniveaus geven ieder deel van het huis een eigen functie en sfeer. Zo beschikt de woning over een royale woonkamer, een ruime woonkeuken met kookeiland, twee slaapkamers, een complete badkamer en een ruime berging die praktisch als bijkeuken wordt gebruikt. Ook aan comfort en uitstraling is de afgelopen jaren veel aandacht besteed. Zo is het gehele interieur opnieuw geschilderd met advies van een interieurstylist, is er airconditioning waarmee het gehele huis kan worden gekoeld en zijn de vier bovenramen voorzien van elektrisch bedienbare rolluiken. Buiten zijn onder andere de oprit en het voorbalkon aangepakt. Een woning die van buiten niet direct prijsgeeft hoeveel ruimte en wooncomfort er achter de voordeur schuilgaat!

Recent uitgevoerd en vernieuwd:

- De afgelopen periode zijn verschillende werkzaamheden en verbeteringen uitgevoerd:
- Gehele woning aan de binnenzijde opnieuw geschilderd, met advies van een interieurstylist
- Oprit opnieuw bestraat
- Nieuwe kunststof vlonder op het balkon aan de voorzijde
- Airconditioning aangebracht voor koeling van het gehele huis
- Vier bovenramen voorzien van elektrisch bedienbare rolluiken
- Elektrisch bedienbare Pergolino geplaatst boven het achterterras
- Nieuw badkamermeubel geplaatst
- Diverse glazen deuren en onderdelen van de keuken gewraapt
- Schuifdeur in de achterpui in 2025 uitgebouwd en opnieuw aangebracht.

Een verrassend ruime split-levelwoning die je eigenlijk van binnen moet ervaren. Kom kijken en ontdek zelf de ruimte, het comfort, de bijzondere indeling en het heerlijke uitzicht van Mississippistraat 110!



AANTAL SLAAPKAMERS
2



EXTERNE BERGRUIMTE
-
















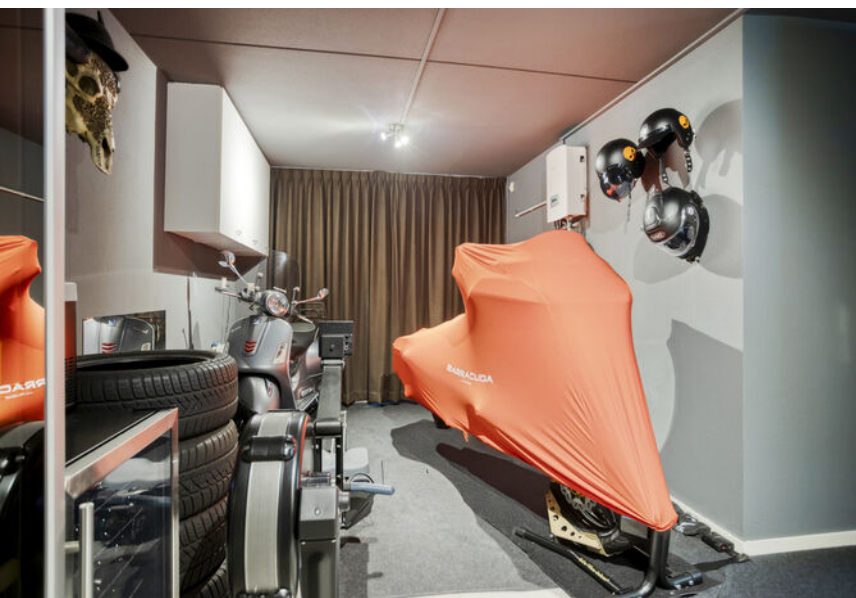




KADASTER

Kadastrale kaart

Uw referentie: ---

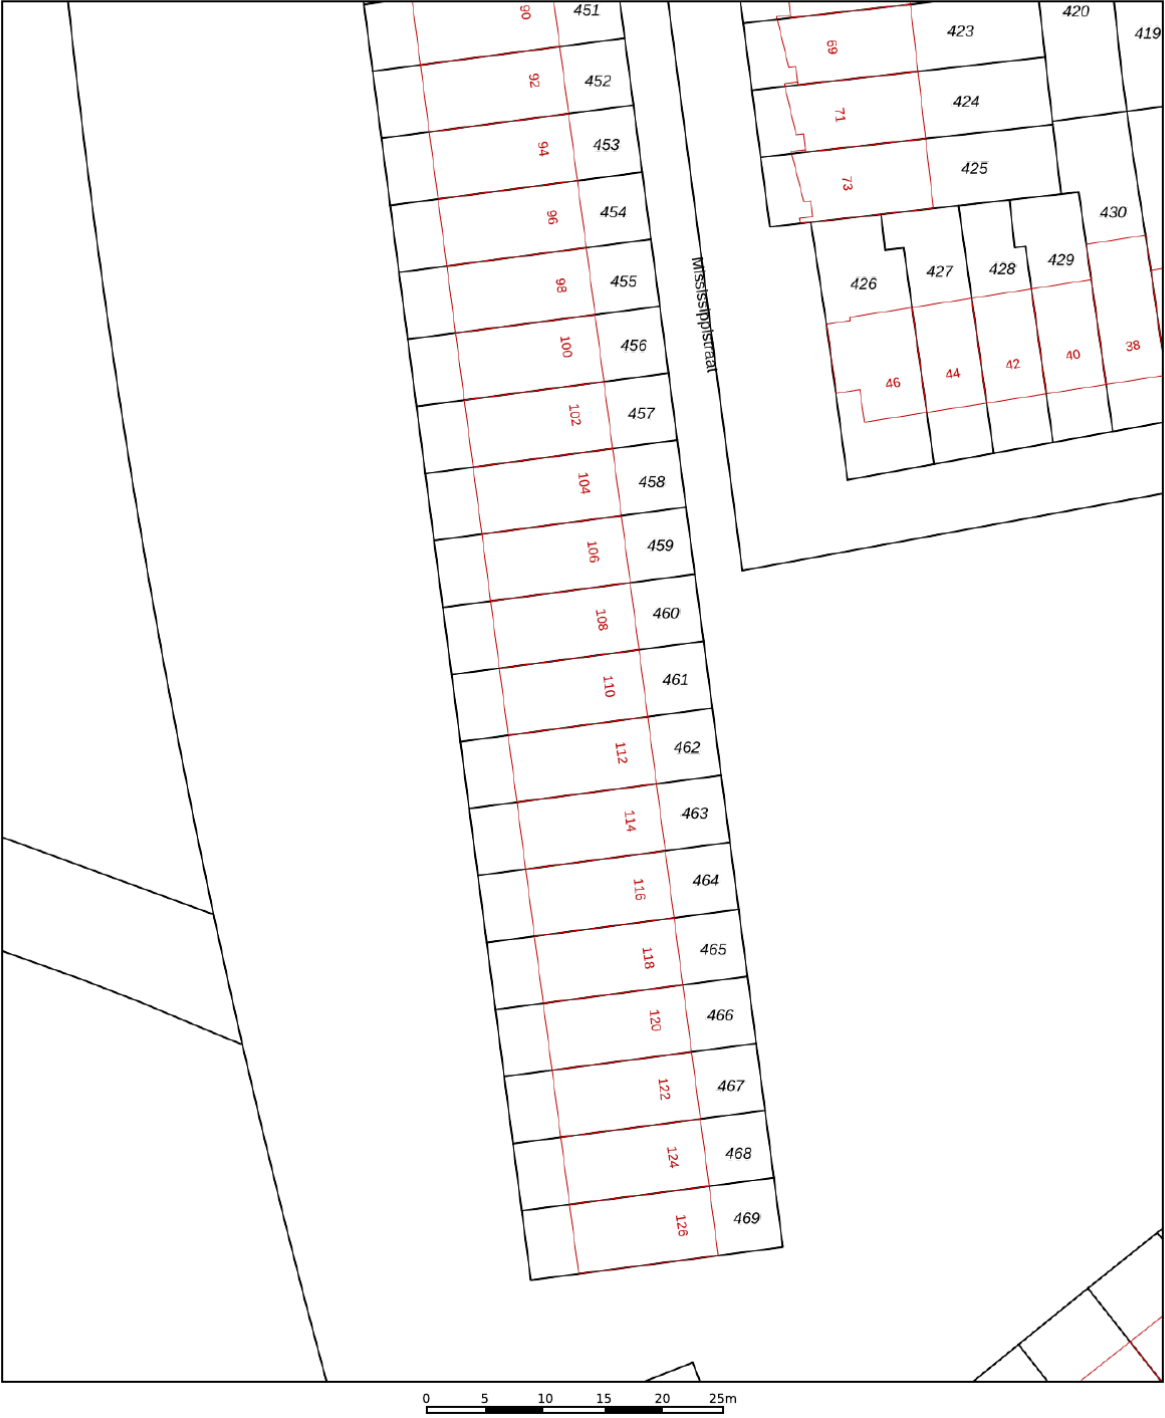

12345

25

Deze kaart is noordgericht

Perceelnummer

Huisnummer

Vastgestelde kadastrale grens

Voorlopige kadastrale grens

Administratieve kadastrale grens

Bebouwing

Schaal 1: 500


Kadastrale gemeente	Purmerend
Sectie	O
Perceel	461

kadaster

Aan dit uittreksel kunnen geen betrouwbare maten worden ontleend.
De Dienst voor het kadaster en de openbare registers behoudt zich de intellectuele eigendomsrechten voor, waaronder het auteursrecht en het databankenrecht.


Voor een eensluidend uittreksel, geleverd op 10 september 2026
De bewaarder van het kadaster en de openbare registers

PLATTEGROND

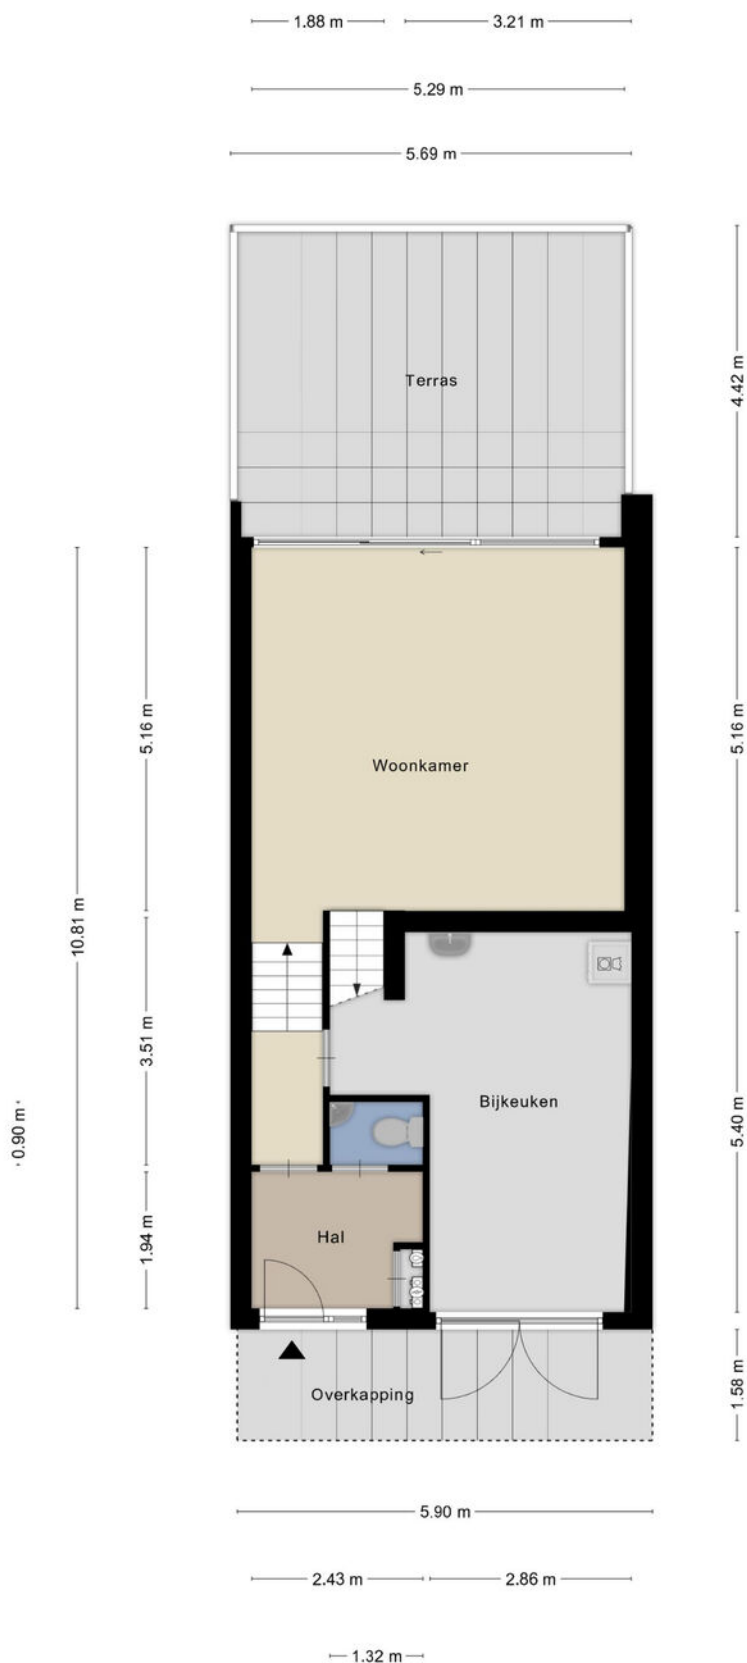

Aan de plattegronden kunnen geen rechten worden ontleend
© Zibber www.zibber.nl

PLATTEGROND

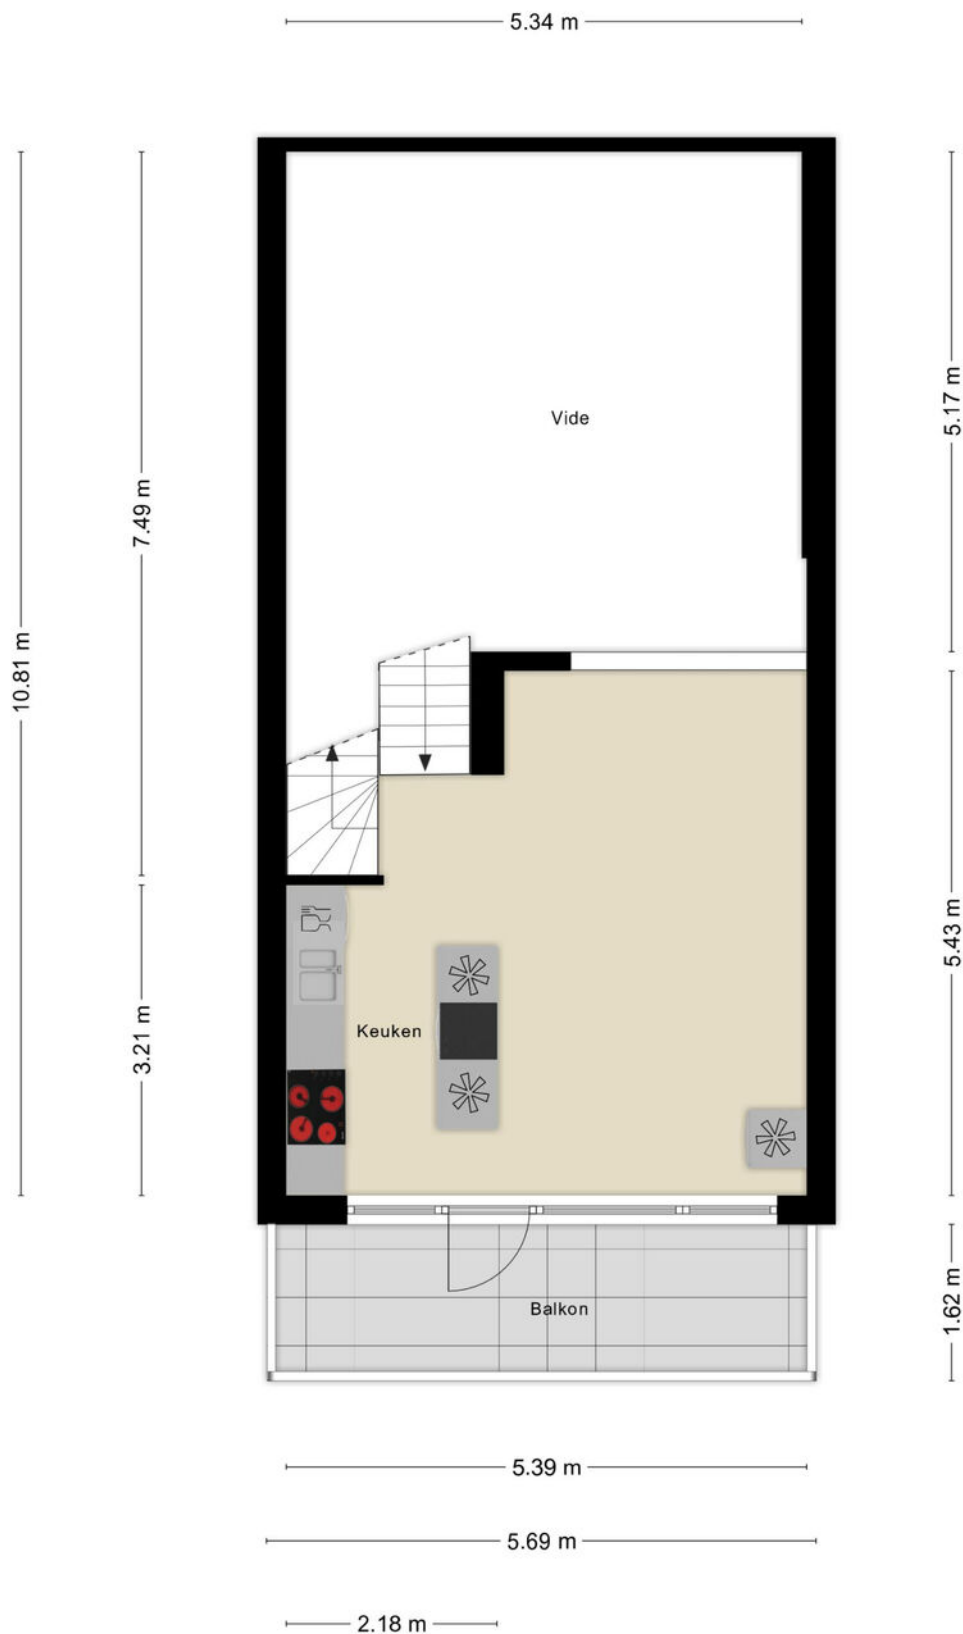

PLATTEGROND



LIJST VAN ZAKEN

	Blijft achter	Gaat mee	Ter overname
Woning - Interieur			
Verlichting, te weten			
- inbouwspots/dimmers	X		
- opbouwspots/armaturen/lampen/dimmers	X		
- losse (hang)lampen			X
Raamdecoratie/zonwering binnen, te weten			
- gordijnrails	X		
- gordijnen			X
- overgordijnen			X
- vitrages	X		
- rolgordijnen	X		
- (losse) horren/rolhorren	X		
Vloerdecoratie, te weten			
- vloerbedekking	X		
- plavuizen	X		
Woning - Keuken			
Keukenblok (met bovenkasten)	X		
Keuken (inbouw)apparatuur, te weten			
- kookplaat	X		
- afzuigkap	X		
- magnetron	X		
- oven	X		
- combi-oven/combimagnetron	X		
- koelkast			X
- vriezer	X		
- koel-vriescombinatie	X		
- vaatwasser	X		
- Quooker	X		
- koffiezetapparaat		X	
Woning - Sanitair/sauna			
Toilet met de volgende toebehoren			
- toilet	X		
- toiletrolhouder	X		
- toiletborstel(houder)	X		
- fontein	X		
Badkamer met de volgende toebehoren			
- ligbad	X		
- douche (cabine/schermb)	X		

LIJST VAN ZAKEN

	Blijft achter	Gaat mee	Ter overname
- wastafel	X		
- wastafelmeubel	X		
- toilet	X		
- toilethouder	X		
- toiletborstel(houder)	X		
Woning - Extérieur/installaties/veiligheid/ energiebesparing			
(Voordeur)bel	X		
Alarminstallatie	X		
Rookmelders	X		
(Klok)thermostaat	X		
Airconditioning	X		
Rolluiken	X		
Zonwering buiten	X		
Telefoonaansluiting/internetaansluiting	X		
Zonnepanelen	X		
Warmwatervoorziening, te weten			
- CV-installatie	X		
Tuin - Inrichting			
Tuinaanleg/bestrating	X		
Tuin - Verlichting/installaties			
Buitenverlichting	X		
Tijd- of schemerschakelaar/bewegingsmelder	X		
Tuin - Overig			
Overige tuin, te weten			
- vlaggenmast(houder)	X		



Ik wil mijn huis verkopen

Het verkopen van je woning is een belangrijke beslissing waarbij veel komt kijken. Bij Sopar begrijpen we dat geen enkele woning en geen enkele verkoper hetzelfde is. Daarom starten we altijd met een persoonlijk gesprek, waarin we luisteren naar jouw wensen en verwachtingen. Op basis daarvan bepalen we samen de juiste verkoopstrategie.

Wij zorgen voor een sterke presentatie van je woning, met professionele fotografie, duidelijke informatie en maximale zichtbaarheid op de juiste kanalen. Tijdens het hele verkoopproces houden we je actief op de hoogte en staan we klaar met eerlijk advies. Zo verloopt de verkoop transparant, ontspannen en met het beste resultaat voor jou.

-  Persoonlijke begeleiding van eerste gesprek tot overdracht.
-  Een doordachte verkoopstrategie, afgestemd op jouw woning.
-  Professionele presentatie en maximale zichtbaarheid Actieve begeleiding van bezichtigingen en onderhandelingen.
-  Gericht op een snelle doorlooptijd én een optimale verkoopopbrengst.
-  Duidelijke communicatie en volledige ontzorging.

Ik wil een huis kopen

Een huis kopen is spannend. Onze aankoopmakelaar begeleidt je persoonlijk bij elke stap, van het in kaart brengen van je woonwensen tot de sleuteloverdracht.

Met ons persoonlijke zoekstelsel ontvang je als eerste woningen die aansluiten bij jouw wensen, vaak nog vóór ze openbaar worden aangeboden.

We adviseren je bij bezichtigingen, bieden en onderhandelingen en zorgen voor een soepel en duidelijk aankoopproces. Zo koop je met zekerheid én een goed gevoel een woning die echt bij je past.

-  Persoonlijk gesprek om jouw woonwensen helder te krijgen.
-  Toegang tot ons persoonlijke zoekstelsel.
-  Als eerste op de hoogte van woningen die bij je passen.
-  Deskundig advies bij bezichtigingen, bieden en onderhandelen.
-  Begeleiding tot en met de sleuteloverdracht.

Scan de QR code en lees meer over onze aankoopbegeleiding.





Ook **S**uccesvol je woning verkopen?

Wij komen graag bij je langs voor een **gratis** waardedbepaling.

Wij komen geheel vrijblijvend bij je langs om je deskundig advies te geven over de waarde van je woning en hoe wij als jouw makelaar je woning zo goed mogelijk zouden presenteren in de markt.

Scan de QR-code en plan direct een vrijblijvende waarde-indicatie!





INTERESSE IN DEZE WONING?
NEEM CONTACT OP MET ONS KANTOOR

Nieuwstraat 74 -78 | 1441 CN | Purmerend
0299-420097 | info@sopar.nl | www.sopar.nl

Sopar
M A K E L A A R S