

TE KOOP



ALKMAAR | Spanjaardstraat 23



F

CLIQ makelaars
J. Duikerweg 5
1703 DH Heerhugowaard

T : 072 - 57 123 00
E : info@cliqmakelaars.nl
W : www.cliqmakelaars.nl

Kenmerken & specificaties



Woonoppervlakte:	66 m ²
Perceeloppervlakte:	60 m ²
Inhoud:	431 m ³
Bouwjaar:	1700
Soort woning:	eengezinswoning
Type woning:	eindwoning
Ligging:	in centrum
Aantal kamers:	3
Aantal slaapkamers:	2
Tuin:	geen tuin
Isolatie:	dakisolatie, dubbel glas
Verwarming:	c.v.-ketel
Garage:	geen garage
Schuur/berging:	aangebouwd steen

- ✓ Karakteristieke stadswoning uit circa 1700
- ✓ Midden in het historische centrum van Alkmaar, met de Waagtoren als uitzicht!
- ✓ Authentiek balkenplafond, glas-in-lood schuifdeuren, karakteristieke houten vloeren



F



Spanjaardstraat 23

Wonen in een stukje Alkmaarse geschiedenis, met uitzicht op de iconische Waagtoren! Spanjaardstraat 23 is allesbehalve alledaags. Dit voormalige handels- en opslagpand dateert uit circa 1700 en is door de jaren heen veranderd in een bijzonder sfeervol woonhuis, midden in één van de oudste buurten van Alkmaar. Authentieke balken, houten vloeren en glas-in-lood herinneren aan het verleden, terwijl de verrassende indeling het huis juist heel eigen en gezellig maakt.

Verdeeld over drie woonlagen vind je volop leefruimte; een heerlijke open keuken, fijne slaap- en werkplekken, bovenin een badkamer én een zonnige loggia op het zuiden. Vanaf hier kijk je prachtig richting de Waagtoren en voel je pas echt dat je midden in de historische stad woont.

De eerste verdieping heeft een hoogte van circa 1.90 meter. Daardoor mag deze ruimte volgens de meetinstructie niet worden

meegenomen in de woonoppervlakte. Uiteraard is de verdieping uitstekend bruikbaar als woonruimte en beschik je in totaal over maar liefst 116m² gebruiksoppervlakte.

Ook de maandlasten zijn aantrekkelijk. Het voorschot voor gas en elektra bedraagt momenteel € 125,- per maand, gebaseerd op een eenpersoonshuishouden. En met de winkels, terrassen, restaurants en grachten praktisch om de hoek is dit een plek voor wie houdt van sfeer en levendigheid. Een huis met een verhaal, karakter én een uitzicht waar je niet snel op uitgekeken raakt. Kom Spanjaardstraat 23 vooral zelf ervaren; wij laten je deze bijzondere stadswoning heel graag zien!

Begane grond: Via de zijentree stap je binnen in de hal, waar de glas-in-lood schuifdeur meteen de toon zet. Daarachter wacht een sfeervolle woonkamer waarin het originele balkenplafond en de grenen houten vloer en

sfeervolle tegelvloer prachtig passen bij het historische karakter van het pand. De extra geplaatste ramen brengen bovendien prettig veel daglicht naar binnen.

De open keuken sluit mooi aan op de woonkamer en heeft een stoere, zwarte afwerking. De keuken beschikt over een inductiekookplaat en een losse combimagnetron. De losse koelkast wordt ter overname aangeboden.

Vorbij de keuken vind je verder het toilet en een handige ruimte onder de trap met de wasmachineaansluiting. Via de open vaste trap (boven afsluitbaar) ga je naar de eerste verdieping.

Eerste verdieping: De eerste verdieping laat goed zien hoe verrassend dit huis is ingedeeld. De royale overloop biedt ruimte voor bijvoorbeeld een werk- of leeshoek en beschikt over een ingebouwd tweepersoons opklapbed. Ideaal wanneer er gasten blijven slapen.

Verder vind je hier een inloop-/kledingruimte, extra berging met de cv-opstelling en een slaapkamer met karakteristieke openslaande

raamdeuren. De houten vloer en zichtbare details passen helemaal bij de sfeer van het huis.

Tweede verdieping: Via de vaste open trap bereik je de bovenste woonlaag, waar de open kapconstructie direct voor sfeer zorgt. Hier bevindt zich momenteel de hoofdslaapkamer, met een raam in de kopgevel en een fijne ruimtelijke uitstraling. De badkamer is compleet ingericht met een ligbad, inloopdouche, wastafelmeubel en toilet. Een Velux dakraam brengt natuurlijk licht naar binnen.

En dan misschien wel het leukste plekje van het huis: vanuit de overloop stap je de loggia op het zuiden op. Een heerlijke buitenplek midden in de stad, met uitzicht richting de Waagtoren. 's Ochtends rustig wakker worden met een kop koffie of aan het einde van de dag nog even buiten zitten; hier krijg je het echte Alkmaarse stadsgevoel cadeau.

Berging: Achter de woning is een aparte berging aanwezig. Een praktische extra in de binnenstad, met ruimte voor fietsen en andere spullen die je liever niet in huis bewaart.




Locatie: De Spanjaardstraat ligt midden in het historische Alkmaar. Zodra je de deur uitstapt, liggen de sfeervolle grachten, karakteristieke straatjes en de binnenstad aan je voeten. Winkels, speciaalzaken, restaurants, cafés en gezellige terrassen zijn allemaal op korte loopafstand te vinden. Tegelijkertijd woon je in een straat waar de historie nog overal voelbaar is en er fijn contact is met de buren. Juist die combinatie maakt deze plek zo bijzonder: je woont niet alleen in de binnenstad, je maakt echt deel uit van het oude Alkmaar.

Bijzonderheden:

- Karakteristieke stadswoning uit circa 1700
- Voormalig handels- en opslagpand
- Woonruimte verdeeld over drie woonlagen
- Authentiek balkenplafond, glas-in-lood schuifdeuren, karakteristieke houten vloeren
- Franse plavuizenvloer met vloerverwarming in de keuken
- Drie extra ramen geplaatst voor meer daglicht
- Slaap- en werkmogelijkheden verdeeld over de verdiepingen
- Complete badkamer met ligbad en inloopdouche
- Loggia op het zuiden

- Praktische berging achter de woning
- Midden in het historische centrum van Alkmaar - Beeldbepalend object
- Bouwjaar woning ca. 1700; woonoppervlakte ca. 66 m² (exclusief 1e verdieping met stahoogte <2meter à 46m²), inhoud ca. 431 m³, berging ca. 4 m² ; loggia ca. 5 m²; perceeloppervlakte 60m² eigen grond.

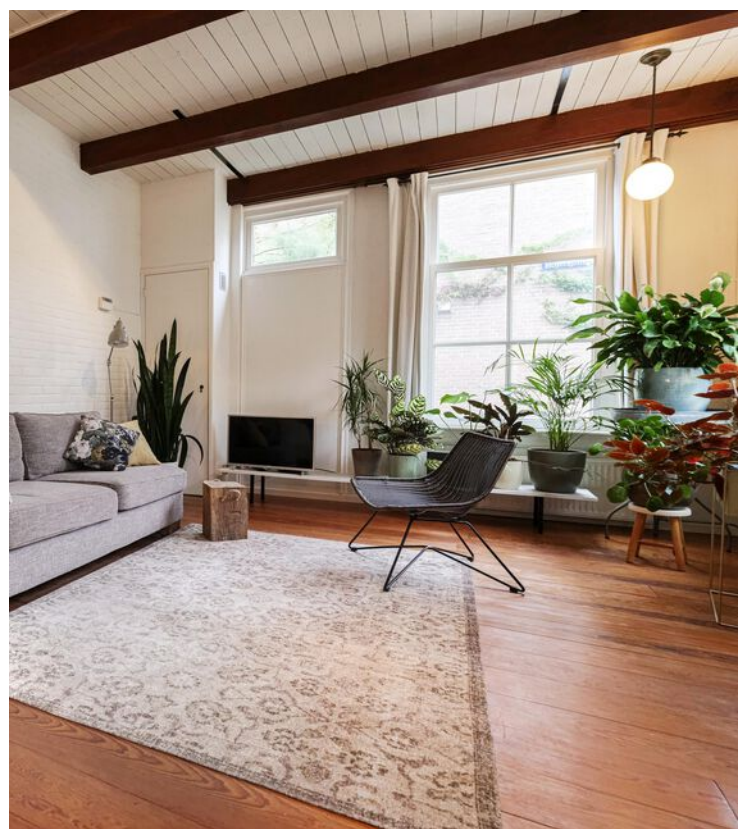























Begane grond

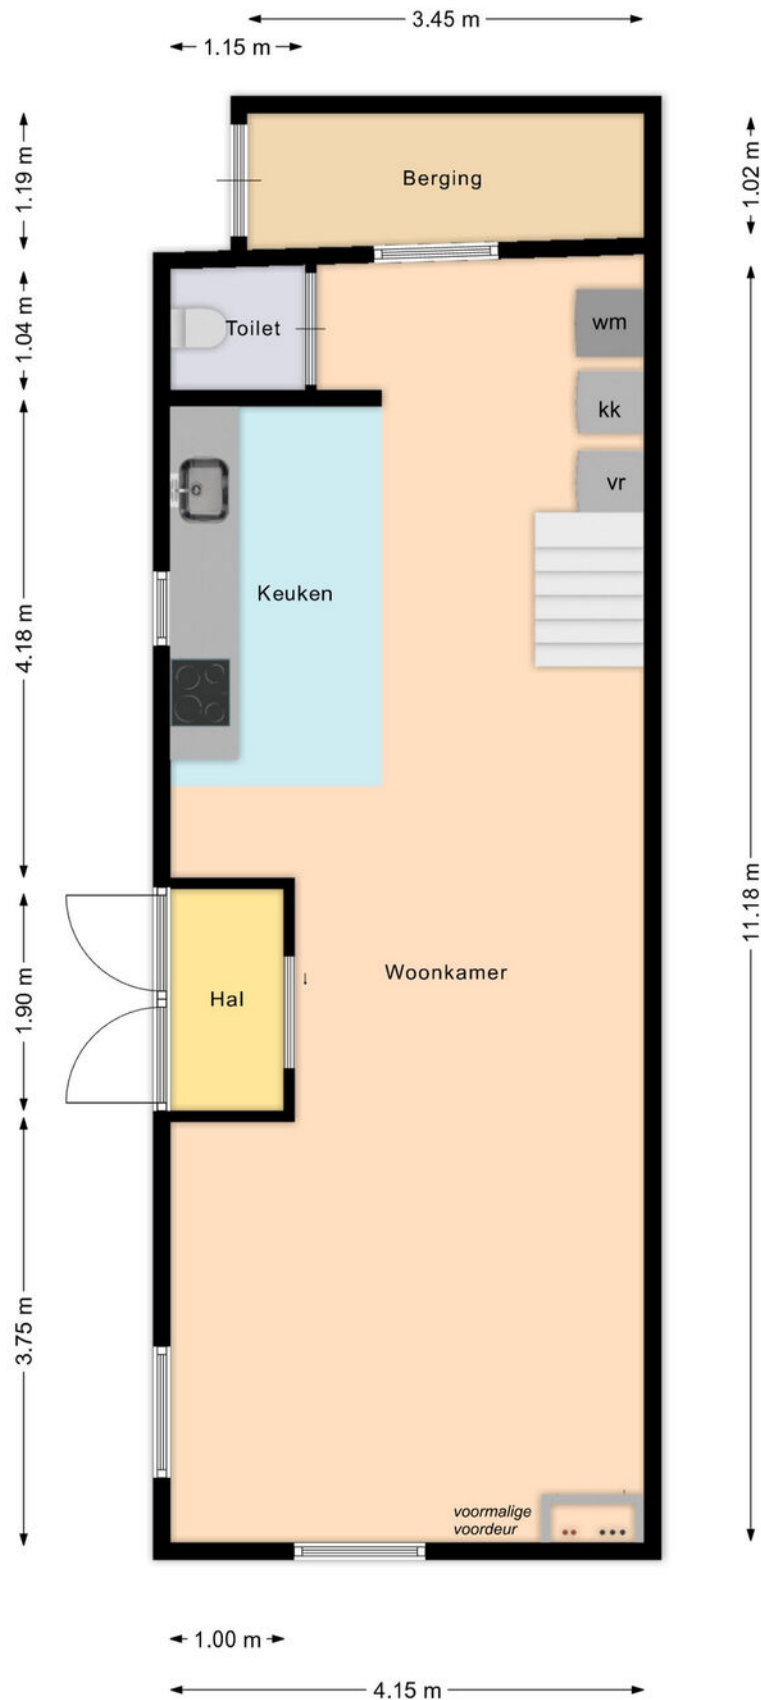


Aan deze beelden kunnen geen rechten worden ontleend.

Begane grond 3D

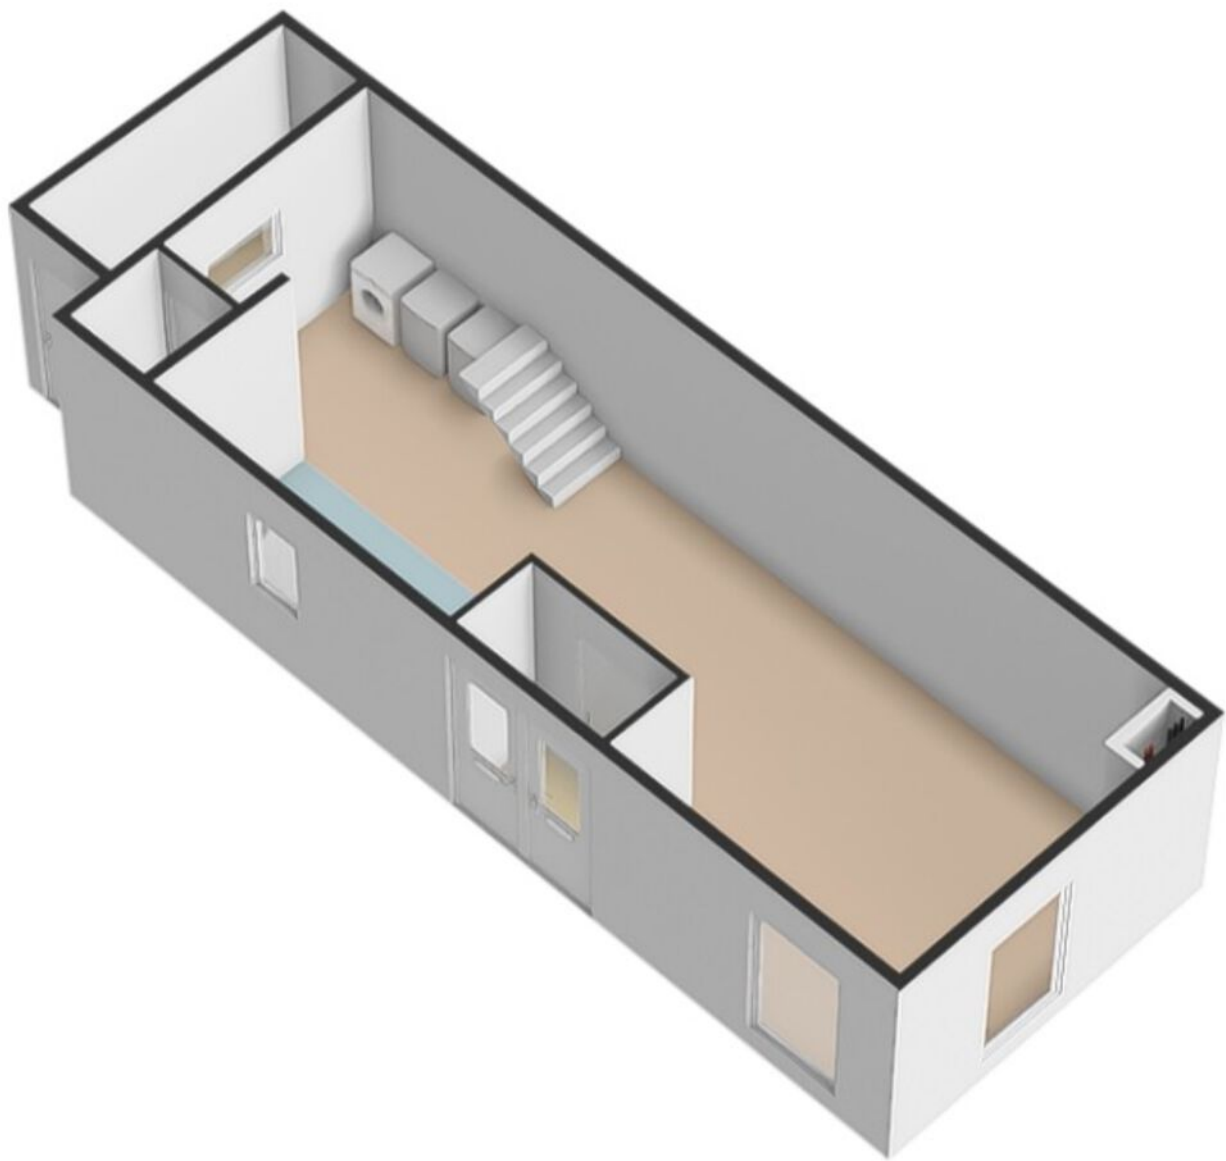


1e Verdieping

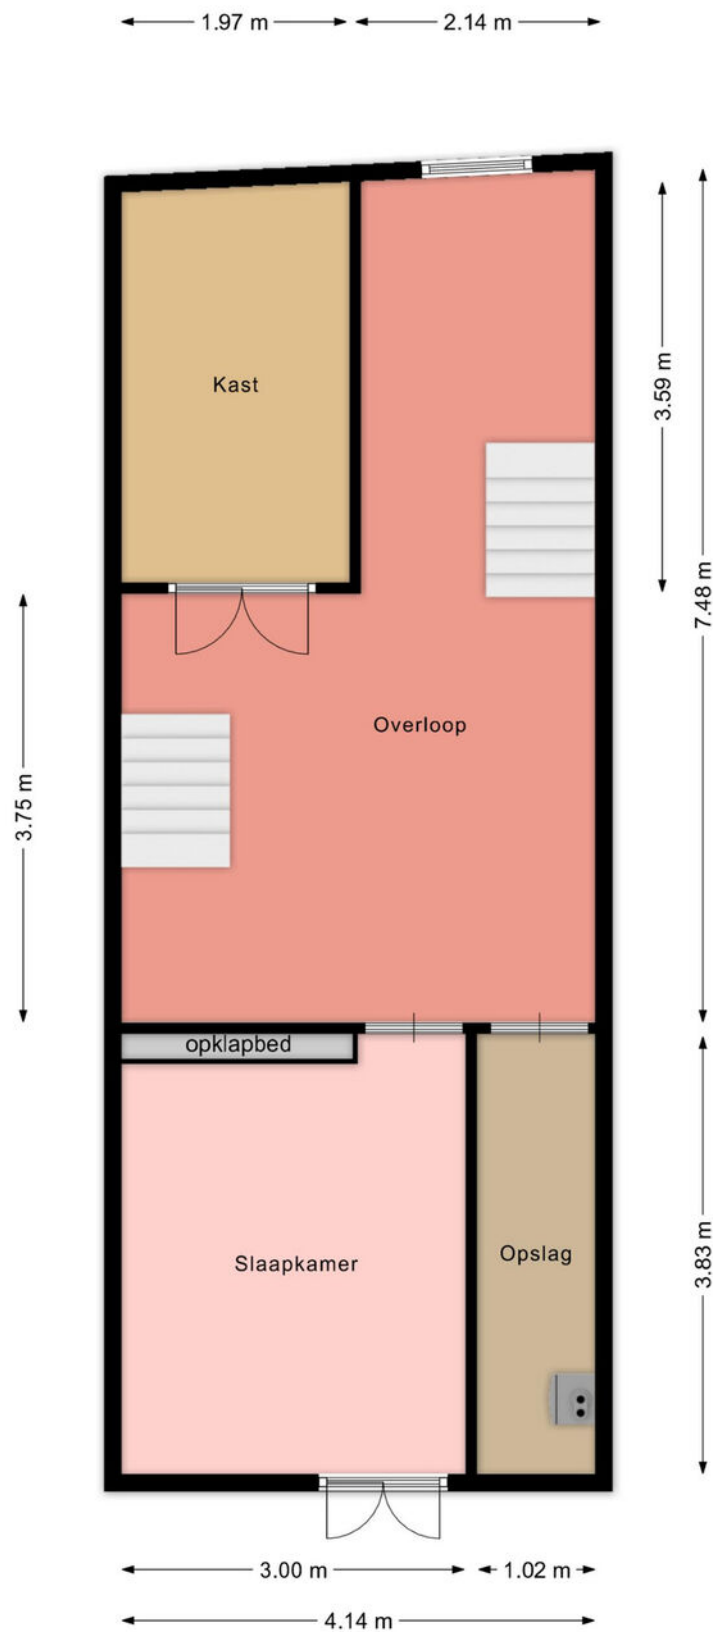


Aan deze beelden kunnen geen rechten worden ontleend.

1e Verdieping 3D

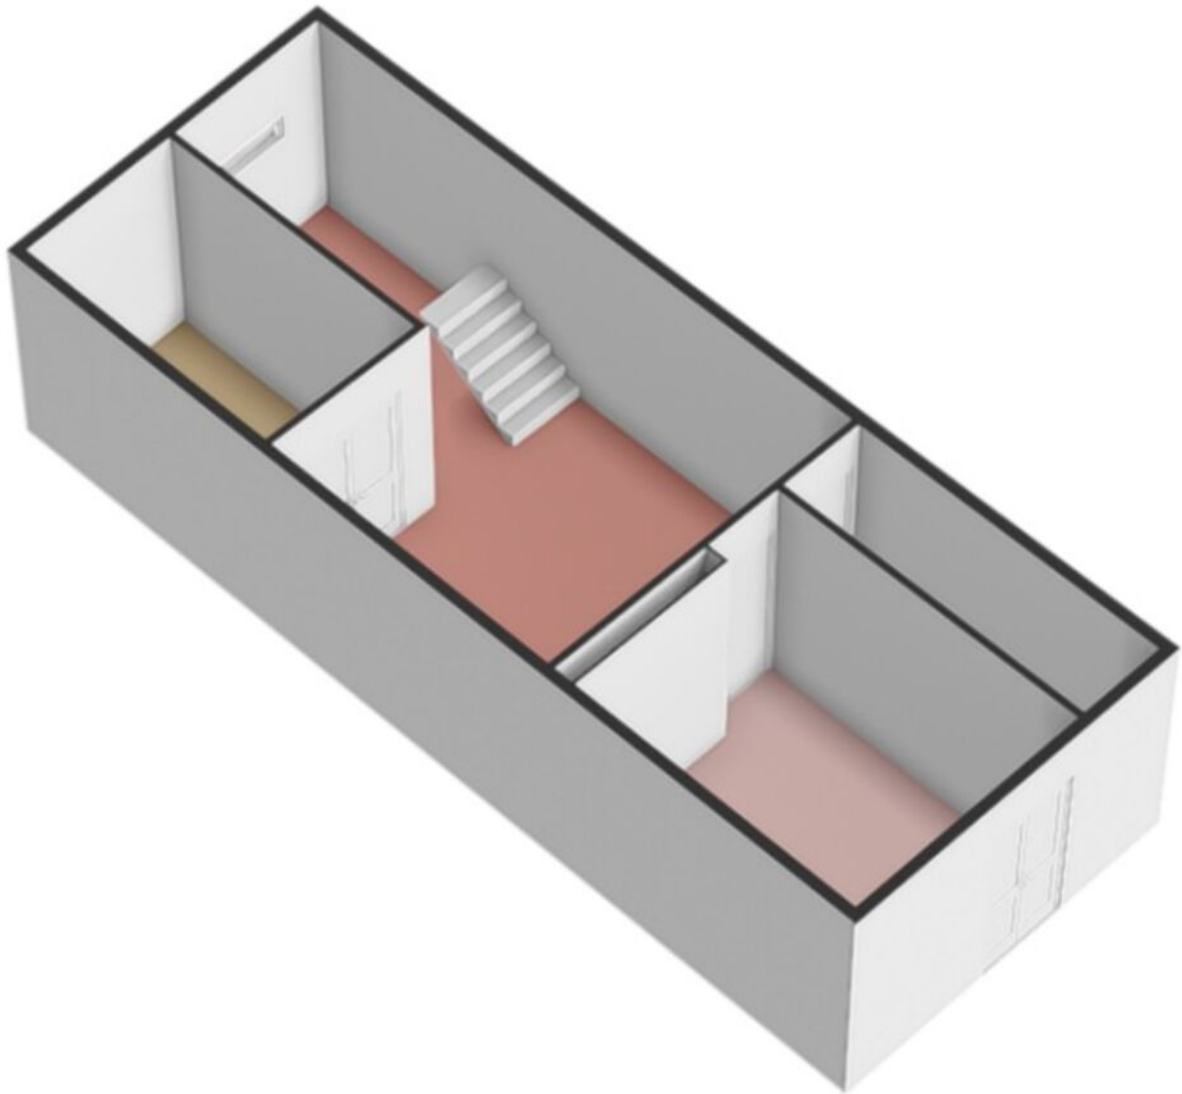


2e Verdieping


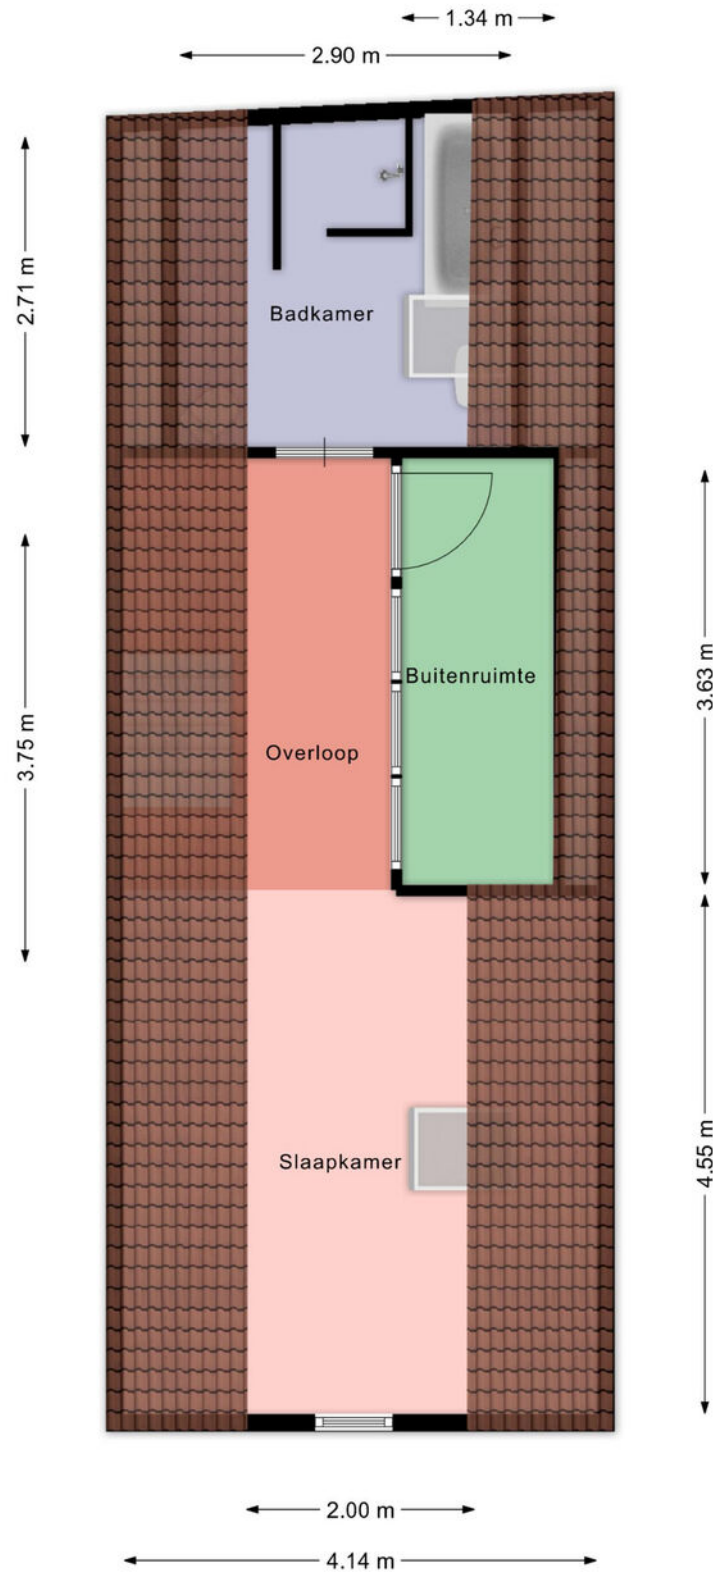


Aan deze beelden kunnen geen rechten worden ontleend.

2e Verdieping 3D

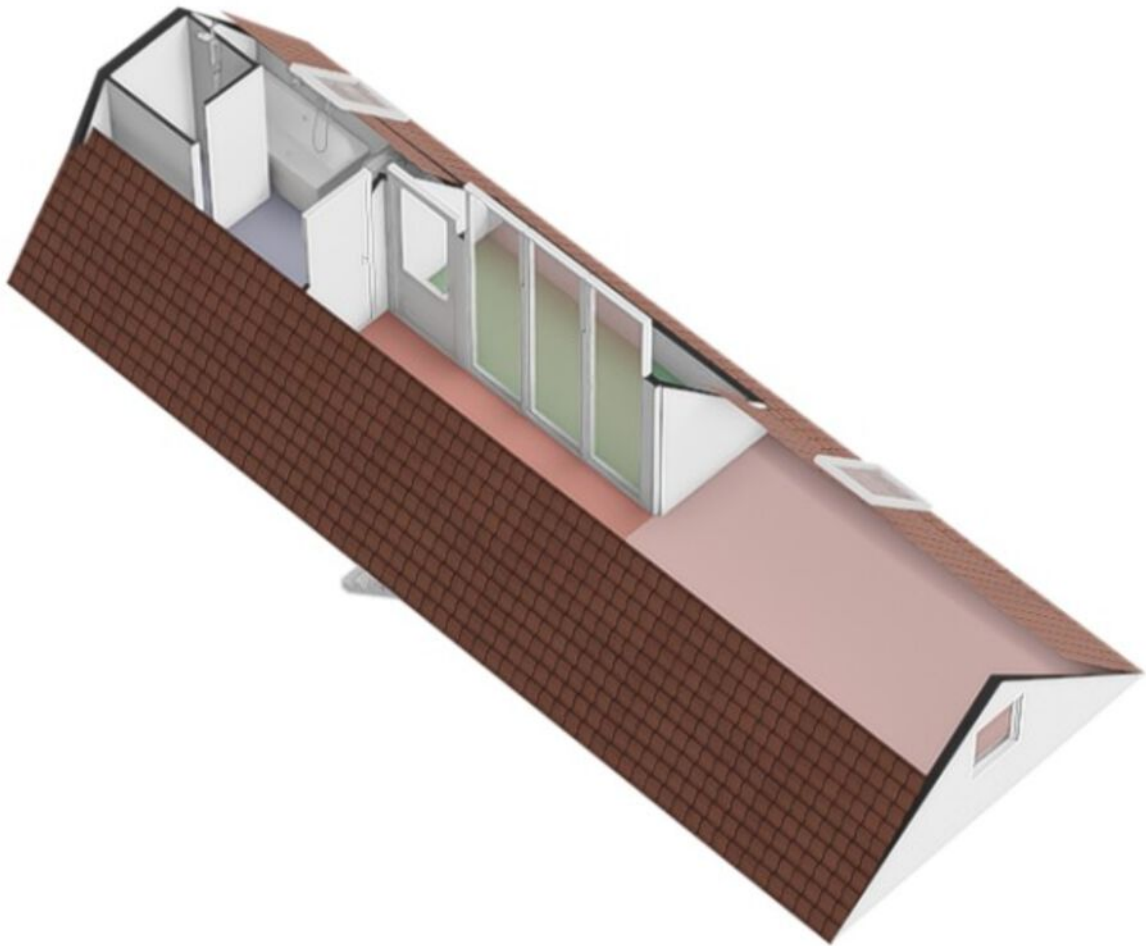

Locatie op de kaart

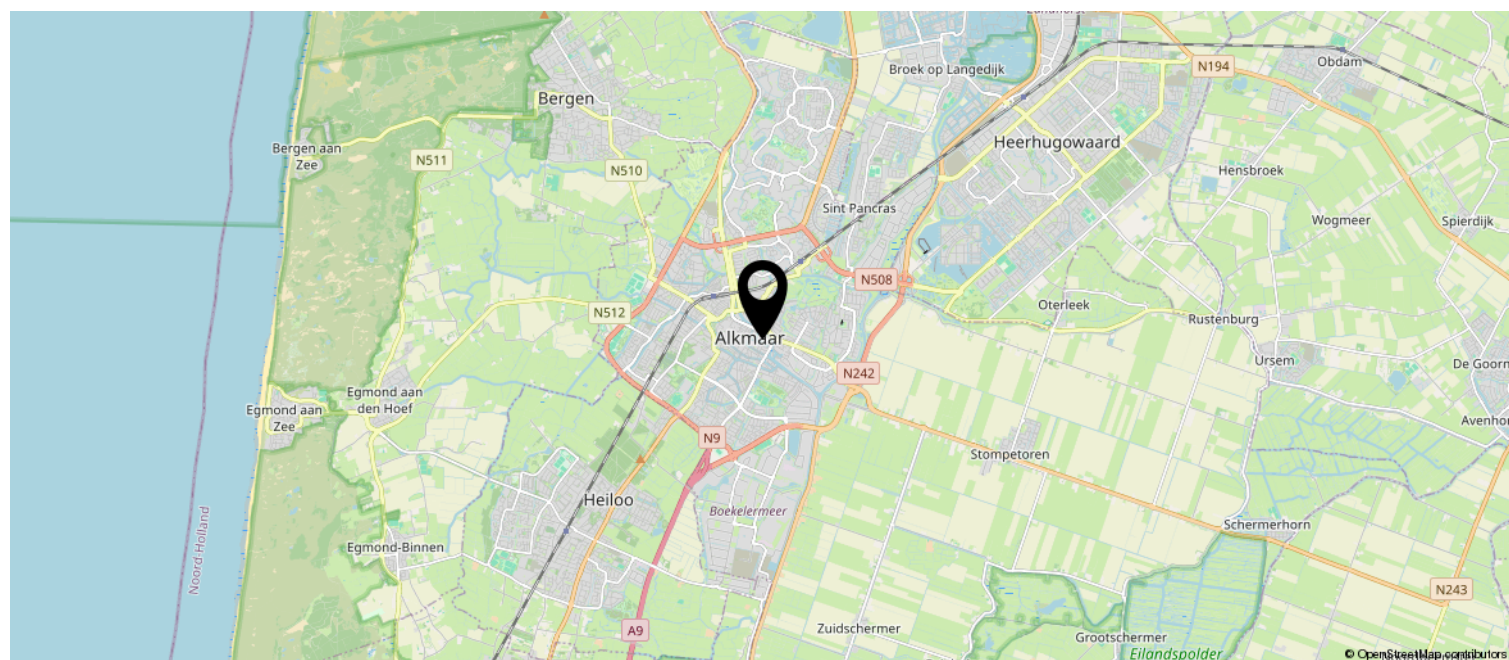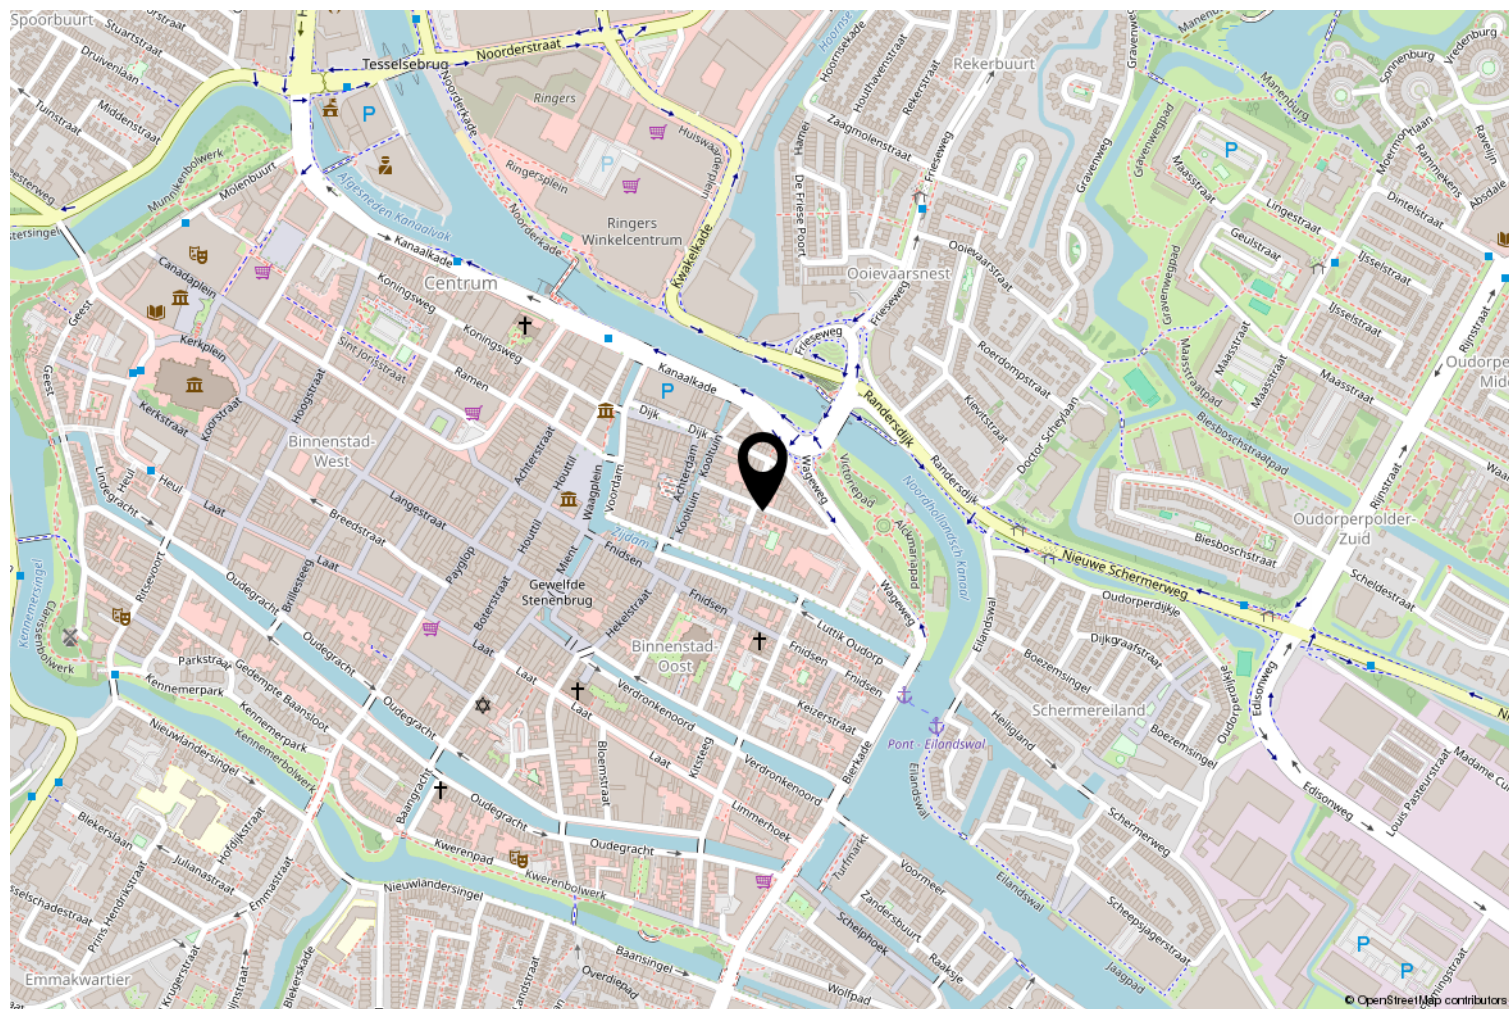

Kadastrale kaart

Kadastrale kaart

Uw referentie: Spanjaardstraat 23



12345

Deze kaart is noordgericht

Perceelnummer

Huisnummer

Vastgestelde kadastrale grens

Voorlopige kadastrale grens

Administrat

Schaal 1: 500

Kadastrale gemeente Alkmaar

Sectie B

Perceel	5362
---------	------

Aan dit uittreksel kunnen geen betrouwbare maten worden ontleend.
De Dienst voor het kadaster en de openbare registers behoudt zich de intellectuele
eigendomsrechten voor, waaronder het auteursrecht en het databankenrecht.

Voor een eensluidend uittreksel, geleverd op 1 november 2024
De bewaarder van het kadaster en de openbare registers

kadaster



Lijst van zaken

	Blijft achter	Gaat mee	Ter overname	NVT
Woning - Interieur				
(Voorzet) openhaard met toebehoren				X
Allesbrander				X
Houtkachel				X
(Gas)kachels				X
Designradiator(en)	X			
Radiatorafwerking				X
Verlichting, te weten				
- inbouwspots/dimmers	X			
- opbouwspots/armaturen/lampen/dimmers			X	
- losse (hang)lampen		X		
-				X
-				X
(Losse)kasten, legplanken, te weten				
- legplanken in inloopkasten blijven achter. Legplanken in schuur gaan mee.	X			
-				X
Raamdecoratie/zonwering binnen, te weten				
- gordijnrails	X			
- gordijnen	X			
- overgordijnen	X			
- vitrages				X
- rolgordijnen	X			
- lamellen				X
- jaloezieën				X
- (losse) horren/rolhorren	X			
-				X
-				X
Vloerdecoratie, te weten				
- vloerbedekking	X			
- parketvloer				X
- houten vloer(delen)	X			
- laminaat				X
- plavuizen	X			
-				X
-				X

Lijst van zaken

	Blijft achter	Gaat mee	Ter overname	NVT
Overig, te weten				
- spiegelwanden	X			
- schilderij ophangstels		X		
-				X
-				X
-				X
-				X
Woning - Keuken				
Keukenblok (met bovenkasten)	X			
Keuken (inbouw)apparatuur, te weten				
- kookplaat	X			
- (gas)fornuis				X
- afzuigkap				X
- magnetron				X
- oven				X
- combi-oven/combimagnetron	X			
- koelkast			X	
- vriezer			X	
- koel-vriescombinatie				X
- vaatwasser				X
- Quooker				X
- koffiezetapparaat				X
- Wasmachine			X	
-				X
Keukenaccessoires, te weten				
-				X
-				X
-				X
-				X
-				X
-				X
-				X
-				X
Woning - Sanitair/sauna				
Sauna met toebehoren				X

Lijst van zaken

	Blijft achter	Gaat mee	Ter overname	NVT
				X
				X
Toilet met de volgende toebehoren				
- toilet	X			
- toiletrolhouder	X			
- toiletborstel(houder)	X			
- fontein				X
-				X
-				X
Badkamer met de volgende toebehoren				
- ligbad	X			
- jacuzzi/whirlpool				X
- douche (cabine/scherf)	X			
- stoomdouche (cabine)				X
- wastafel	X			
- wastafelmeubel	X			
- planchet				X
- toiletkast				X
- toilet	X			
- toiletrolhouder	X			
- toiletborstel(houder)	X			
-				X
-				X
Woning - Extérieur/installaties/veiligheid/ energiebesparing				
Schotel/antenne				X
Brievenbus	X			
Kluis				X
(Voordeur)bel	X			
Alarminstallatie				X
(Veiligheids)sloten en overige inbraakpreventie				X
Rookmelders	X			
(Klok)thermostaat	X			
Airconditioning				X
Screens				X
Rolluiken				X
Zonwering buiten				X

Lijst van zaken

	Blijft achter	Gaat mee	Ter overname	NVT
Telefoonaansluiting/internetaansluiting	X			
Veiligheidsschakelaar wasautomaat	X			
Waterslot wasautomaat	X			
Zonnepanelen				X
Oplaadpunt elektrische auto				X
				X
				X
				X
				X
				X
Warmwatervoorziening, te weten				
- CV-installatie	X			
- boiler				X
- geiser				X
-				X
-				X
-				X
Isolatievoorzieningen (voorzetramen/ radiatorfolie etc.), te weten				
- voorzetramen woonkamer	X			
- radiatorfolie achter alle radiatoren	X			
Tuin - Inrichting				
Tuinaanleg/bestrating				X
Beplanting				X
				X
Tuin - Verlichting/installaties				
Buitenverlichting				X
Tijd- of schemerschakelaar/bewegingsmelder				X
				X
Tuin - Bebouwing				
Tuinhuis/buitenberging				X
Kasten/werkbank in tuinhuis/berging				X
(Broei)kas				X
				X
				X

Lijst van zaken

	Blijft achter	Gaat mee	Ter overname	NVT
Tuin - Overig				
Overige tuin, te weten				
- (sier)hek				X
- vlaggenmast(houder)				X
-				X
-				X
Overig - Contracten				
CV: Nee				
Boiler: Nee				
Zonnepanelen: Nee				

Schakel CLIQ makelaars in als aankoopmakelaar

Ben jij op zoek naar een koopwoning in Heerhugowaard, Alkmaar, Langedijk of omliggende gemeentes en wil je goede aankoopbegeleiding in de huidige, hectische woningmarkt? Schakel dan CLIQ makelaars in als jouw aankoopmakelaar. Wij bieden (juridische en bouwkundige) kennis van de markt, vakkundigheid en zijn als één van de eersten op de hoogte van het nieuwe aanbod in ons werkgebied. Bovendien adviseren wij jou over de reële waarde en de biedingen, waardoor jij nooit teveel betaalt. Zo verdienen wij ons terug! En koop je geen "kat in de zak".



Wat biedt CLIQ makelaars?

Na eindeloos speuren op Funda, ben je eindelijk het huis tegengekomen waar je naar zocht. Nu begint het proces echter pas. Want je moet er op tijd bij zijn, maar wilt ook zeker weten dat er geen onvoorziene risico's kleven aan de woning. En wat is een juist openingsbod? Met onze jarenlange ervaring als aankoopmakelaar en onze bouwkundige kennis begeleiden we je graag bij deze grote stap.

Wat kunnen wij voor je betekenen?

- Wij gaan doelgericht met jou op zoek naar jouw droomwoning, wij zorgen dat jij als eerste op de hoogte bent van nieuw aanbod.
- Wij gaan mee naar bezichtigingen.
- Wij signaleren mogelijke bouwkundige gebreken en voorkomen hiermee een miskoop.
- Wij geven advies over de biedingen en onderhandelen voor je.
- Wij verzorgen een nauwkeurige controle van de koopakte.
- Wij zijn aanwezig bij de opleverinspectie van de woning en begeleiden je bij de afwikkeling.

Schrijf je gratis in als zoeker op onze website:



Algemene informatie en voorwaarden CLIQ makelaars

Algemene

Consumentenvoorwaarden NVM

Op al onze opdrachten zijn van toepassing de voorwaarden zoals weergegeven in de brochure "Algemene Consumenten-voorwaarden NVM", mede vastgesteld door de Nederlandse Vereniging van Makelaars in onroerende goederen NVM. Hierin zijn de rechten en verplichtingen van de opdrachtgever en de makelaar nader omschreven. Indien je een exemplaar wilt ontvangen kunnen wij deze per e-mail toezenden.

Voorbehouden

Deze brochure is met de nodige zorgvuldigheid samengesteld. Door CLIQ makelaars of verkoper wordt echter niet ingestaan voor de juistheid van de vermelde gegevens. De gegevens kunnen zijn verkregen door mondelinge overdracht. De maten in de geleverde tekeningen zijn indicatief, er kunnen geen rechten aan worden ontleend. Er wordt geen aansprakelijkheid aanvaard behoudens voor zover de verplicht afgesloten beroepsaansprakelijkheidsverzekering in voorkomend geval aanspraak op uitkering geeft. Verkoper heeft een meldingsplicht. De koper mag daarom verwachten dat de informatie die door onze opdrachtgever wordt verstrekt correct is. Er moet altijd melding worden gemaakt van eventuele gebreken en bijzondere omstandigheden. De koper heeft zijn eigen onderzoeksplicht naar alle zaken die voor hem van belang zijn en kan zich nimmer beroepen op de onbekendheid met feiten die hij zelf had kunnen waarnemen of die herkenbaar waren uit de openbare registers. Wij adviseren je om een eigen NVM-makelaar te raadplegen.

Bieding

Alle informatie wordt strikt vrijblijvend door ons verstrekt en de presentatie van deze woning dient te worden gezien als een uitnodiging tot nader overleg dan wel tot het uitbrengen van een bieding. De verkoper acht zich gerechtigd tot het aanhoren van meerdere biedingen. Indien er min of meer gelijktijdig door verschillende gegadigden een koopvoorstel wordt gedaan, is de verkoper gerechtigd met één van hen een

koopovereenkomst te sluiten. In de praktijk betekent dit, dat het voor potentiële kopers in dergelijke gevallen raadzaam is direct een zo goed mogelijk voorstel te doen voor wat betreft prijs en voorwaarden. Het doen van een bieding betekent niet automatisch dat je er rechten aan kunt ontlenen. Indien de vraagprijs wordt geboden, kan de verkoper beslissen of hij dit bod wel of niet aanvaardt of dat zijn makelaar een tegenbod doet. De verkoper stelt uitdrukkelijk dat een verkoop niet eerder tot stand komt dan nadat niet alleen over de hoofdzaken (prijs object), maar ook over details (zoals oplevering, voorwaarden, roerende zaken etc.) overeenstemming is bereikt. De verkoper behoudt zich te allen tijde het recht van gunning voor. Het biedingsformulier in jouw Move-account kan worden gebruikt voor het uitbrengen van een voorstel. *Een overeenkomst komt tot stand onder de opschortende voorwaarde dat beide partijen de koop- of huurovereenkomst ondertekenen.*

Koop- of huurovereenkomst

Na overeenstemming zullen afspraken worden vastgelegd in een koopakte conform het model van de Nederlandse Vereniging van Makelaars (NVM) of een huurovereenkomst conform het model Raad voor Onroerende Zaken (ROZ). In deze overeenkomst zullen onder andere de onderstaande bijzonderheden worden opgenomen.

- ⊗ De koopovereenkomst vereist van de koper altijd een waarborgsom of bankgarantie ten bedrage van 10% van de koopsom. De koper krijgt hiertoe 6 weken (te rekenen vanaf het moment van bereiken van overeenstemming) om dit te regelen.
- ⊗ Indien het object ouder dan 15 jaar is, wordt in de koopovereenkomst een ouderdomsclausule opgenomen. Dit betekent dat de eisen die aan de bouwkwiteit gesteld mogen worden, lager kunnen liggen dan bij nieuwe(re) objecten. Tenzij onze opdrachtgever de kwaliteit ervan garandeert, staat hij niet in voor de kwaliteit van vloeren, dak, gevels, fundering, installaties, leidingen,

riolering en aanwezigheid van doorslaand of optrekkend vocht. Onze opdrachtgever verzwijgt echter niet moedwillig gebreken aan bovenstaande zaken.

- ⊗ In de onroerende zaak kunnen asbesthoudende stoffen/materialen aanwezig zijn. In het geval deze worden verwijderd, dient door koper/ huurder de maatregelen en voorzieningen te worden getroffen die de wetgeving voorschrijft. Koper/ huurder verklaart met deze wetgeving bekend te zijn en vrijwaart onze opdrachtgever van alle aansprakelijkheid die uit de aanwezigheid in en/of de verwijdering van asbest uit de desbetreffende onroerende zaak kan voortvloeien.

- ⊗ De maatvoering van de onroerende zaak is vastgesteld met gebruikmaking van de NVM Meetinstructie. Koper verklaart voldoende te zijn geïnformeerd over de hiervoor bedoelde normering. De maatvoering is vastgesteld aan de hand van beschikbare plattegronden dan wel door eigen metingen. Hoewel de metingen zorgvuldig zijn uitgevoerd, sluit noch verkoper, noch diens makelaar uit dat er onjuistheden voorkomen in deze metingen, dan wel niet (volledig) overeenkomstig de normering zijn vastgesteld, hetgeen door koper wordt aanvaard. Koper is voldoende in de gelegenheid gesteld de maatvoering zelf te (laten) controleren. Verschillen in de opgegeven maat en grootte (zowel de kadastrale maatvoering alsook de woon- en gebruiksoppervlakte) geven geen der partijen enig recht, zo ook niet op aanpassing van de koopsom. Verkoper en diens makelaar aanvaarden geen aansprakelijkheid te dien aangaande.

- ⊗ Indien er op het object of perceel erfdienstbaarheden, kwalitatieve

verplichtingen en/of andere bedingen rusten, gaan ze over op de koper/huurder en worden ze als bijlage behorend bij de overeenkomst, meestal in de vorm van het eigendomsbewijs, ter beschikking gesteld.

- ⊗ Eventueel door de koper te maken voorbehouden (zoals het verkrijgen van hypotheek of hypotheekgarantie of een woonvergunning) worden alleen vermeld als deze in de onderhandelingen zijn afgesproken.

Voorafgaand aan het ondertekenen van een koopovereenkomst is het verstandig zo spoedig mogelijk, mede gelet op eventueel ontbindende voorwaarden, jouw hypothecaire mogelijkheden te laten toetsen.

Jouw huidige woning

Heb je op dit moment nog een eigen woning of appartement te verkopen en ben je woonachtig in het werkgebied van CLIQ makelaars, dan bieden wij onze diensten aan voor een vrijblijvende en gratis waardebeoordeling van jouw huidige woning. Graag vertellen wij je in een persoonlijk gesprek wat wij voor je kunnen betekenen.

Tot slot

Vanzelfsprekend is onze opdrachtgever benieuwd naar jouw reactie. Wellicht heb je nog aanvullende vragen of wil je nog eens komen kijken. Ook als deze woning voor jou minder geschikt blijkt te zijn horen wij dat graag. Mogelijk kunnen wij dan toch nog iets voor je betekenen, bijvoorbeeld bij een zoek-/aankoopopdracht.

Wij danken je voor de getoonde interesse in deze woning en zijn je graag van dienst!

Wij zijn trots op onze tevreden klanten en dat laten wij graag aan je zien

Wij vertellen je graag hoe wij zaken aanpakken maar het is nog beter om dat van onze klanten te horen. In de reviews benoemen veel klanten ons betrokken team, het goede contact dat ze met ons hebben en het feit dat we verstand van zaken hebben. Lees je mee?



Review aankoopklant:

"Nadat we ons droomhuis hadden gevonden op Funda heeft Emile van Cliq Makelaars het aankoop proces in gang gezet. We zijn eerst zelf gaan kijken en de 2e bezichtig hebben we samen met Emile gedaan, er werd ruim de tijd genomen om het hele huis goed te onderzoeken. Dat gaf ons het vertrouwen om de onderhandeling voor de aankoop ook voort te zetten. Het is wel een proces waar je als onervaren huizenkopers echt goed hulp bij kan gebruiken om de rust te bewaren. Emile heeft ons daarin echt heel goed begeleid en zodoende zijn we er in geslaagd om de aankoop van ons droomhuis te realiseren. We zijn het hele enthousiaste team Cliq makelaars daarom ook heel erg dankbaar voor hun inzet !!"

Review verkoopklant:

"Dit is HET makelaarskantoor wat je weinig tegenkomt. Er is veel tijd voor de verkopers EN de kopers. Perfecte begeleiding van het hele project. Goeie ideeën van Emile en Team. Tijdens bezichtigingen is Emile er altijd en is een goede gesprekspartner voor zowel Kopers als aankomende makelaar. Eerlijk en oprecht

Communicatie is tip top in orde, altijd snelle reactie, heldere vragen als je iets moet aanleveren en Emile kijkt echt wat je aanlevert!

Kortom zoek je een makelaar die ECHT met je meedenkt en gaat voor jouw proces dan moet je echt bij CLIQ zijn"

Kijk hier voor meer reviews over ons kantoor:

