



Touwslagersbaan 8, 6851 CL Huissen

Koopsom € 850.000,- k.k.

**Arns & de Leeuw Makelaars
Karstraat 59 A
6851 DG, HUISSEN
Tel: 026-3258210
E-mail: info@arnsdeleeuw.nl
www.arnsdeleeuw.nl**

Omschrijving

Aan de Touwslagersbaan 8 staat deze karakteristieke vrijstaande woning met een verrassend ruime indeling en volop mogelijkheden. Achter de charmante uitstraling gaat meer ruimte schuil dan je aan de buitenzijde misschien zou verwachten. Met royale leefruimtes, een multifunctionele extra kamer op de begane grond, drie slaapkamers op de eerste verdieping, een grote zolder, een kelder en diverse bergingen is dit een huis waar je alle kanten mee op kunt.

En dat op een fijne plek: rustig wonen met een groene achtertuin, terwijl het gezellige centrum van Huissen op loopafstand ligt.

Via de entree kom je binnen in de hal, vanwaar je toegang hebt tot de verschillende vertrekken.

De woonkamer heeft dankzij de erker en het glas in lood een karakteristieke uitstraling en beschikt over fraaie ensuite deuren, die niet alleen sfeer toevoegen maar ook de mogelijkheid bieden om de verschillende leefgedeelten van elkaar af te sluiten. Hierdoor kun je bijvoorbeeld een aparte zit- en eetkamer creëren, terwijl de ruimtes samen juist een prettig geheel vormen wanneer de deuren geopend zijn.

De begane grond biedt daarnaast veel leefruimte en een praktische indeling. Een bijzonder pluspunt is de aanwezigheid van een extra kamer op de begane grond. Daarmee biedt het huis extra flexibiliteit: ideaal als slaapkamer, maar bijvoorbeeld ook als werkkamer, speelkamer of hobbyruimte.

Vanuit de woning is er een fijne verbinding met de achtertuin. Hier valt direct op hoeveel groen en privacy de tuin biedt. Er is volop ruimte voor meerdere terrassen, speelruimte en groen, waardoor je hier op verschillende momenten van de dag een prettige plek buiten kunt vinden. De aanwezige bergingen zorgen bovendien voor de nodige praktische opslagruimte.

Op de eerste verdieping bevinden zich drie slaapkamers. De kamers verschillen in formaat en bieden daarmee volop mogelijkheden voor een gezin, thuiswerken of het creëren van een logeerkamer.

Ook de badkamer bevindt zich op deze verdieping. Deze is uitgevoerd in een eigentijdse combinatie van lichte marmerlook wandtegels, donkere glanzende tegels en terrazzo-look vloertegels. De zwarte elementen en goudkleurige kranen geven het geheel een uitgesproken uitstraling. De badkamer beschikt onder meer over een inloopdouche en een wastafelmeubel. Daarnaast is er een separaat toilet in dezelfde stijl.

Een vaste trap brengt je naar de verrassend ruime zolderverdieping. De schuine dakvlakken, zichtbare houten balken en dakramen geven deze verdieping een geheel eigen karakter. Dankzij de grote open ruimte zijn hier verschillende invullingen denkbaar.

Denk bijvoorbeeld aan een werk- of hobbyruimte, speelzolder of extra slaapruiimte. Ook is er op deze verdieping bergruimte aanwezig.

Naast de woonverdiepingen beschikt de woning over een kelder en meerdere bergingen. Daarmee is er bovengemiddeld veel ruimte voor het opbergen van fietsen, gereedschap, voorraad en andere spullen.

De achtertuin is zonder twijfel een van de aantrekkelijke kenmerken van deze woning. De tuin is royaal, groen en biedt volop mogelijkheden om verschillende zitplekken te creëren. Voor tuinliefhebbers, kinderen of simpelweg voor wie graag veel buitenruimte heeft, is hier genoeg plek.

Ook de ligging maakt het plaatje compleet. Je woont aan de Touwslagersbaan op korte afstand van alle dagelijkse voorzieningen en op loopafstand van het centrum van Huissen. Zo combineert deze woning de ruimte en vrijheid van een vrijstaand huis met het gemak van voorzieningen dichtbij.

Kenmerken

Koopsom	€ 850.000,00
Soort	Woonhuis
Type woning	Vrijstaande woning
Aantal kamers	6 kamers waarvan 4 slaapkamer(s)
Inhoud woning	681 m ³
Perceel oppervlakte	477 m ²
Gebruiksoppervlakte woonfunctie	158 m ²
Soort woning	Eengezinswoning
Bouwjaar	1932
Ligging	Aan rustige weg, in woonwijk
Tuin	Tuin rondom
Hoofdtuin	Tuin rondom
Garage	Geen garage
Energielabel	A
Verwarming	C.V.-Ketel, Airco
Isolatie	Dakisolatie, Muurisolatie, Vloerisolatie, Grotendeels dubbelglas, HR-glas
Voorzieningen	Alarminstallatie, Airconditioning, Dakraam, Glasvezel kabel, Zonnepanelen, Natuurlijke ventilatie, Openslaande deuren

Locatie

Touwslagersbaan 8
6851 CL HUISSEN



Foto's




Foto's






Foto's



Foto's

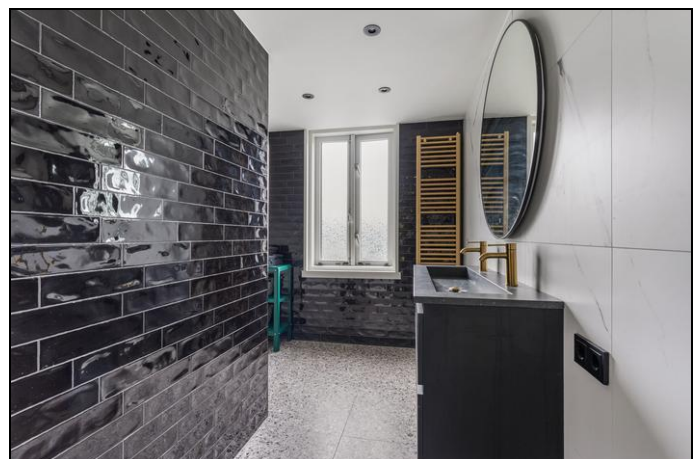

Foto's

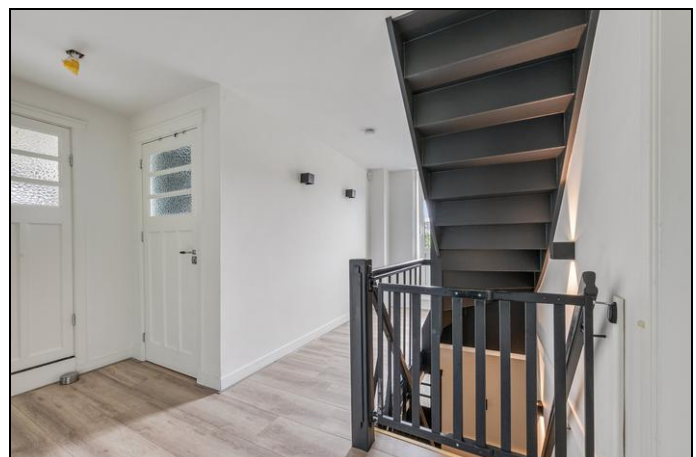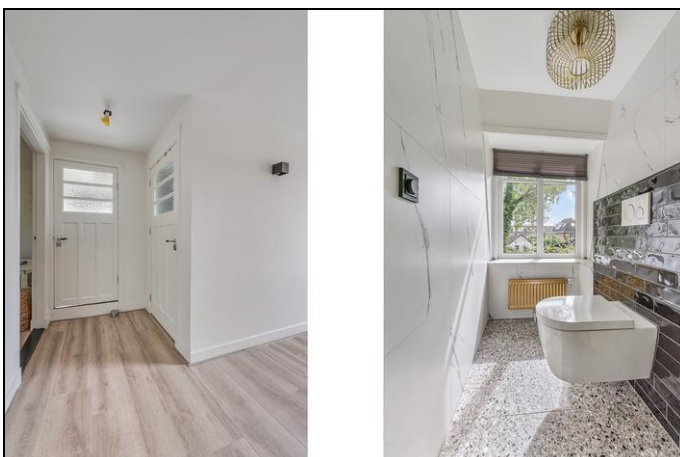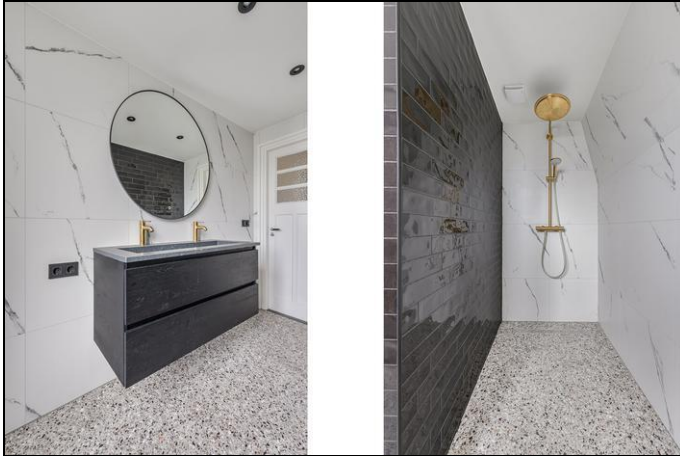

Foto's



Foto's



Foto's




Plattegrond



Plattegrond




Plattegrond

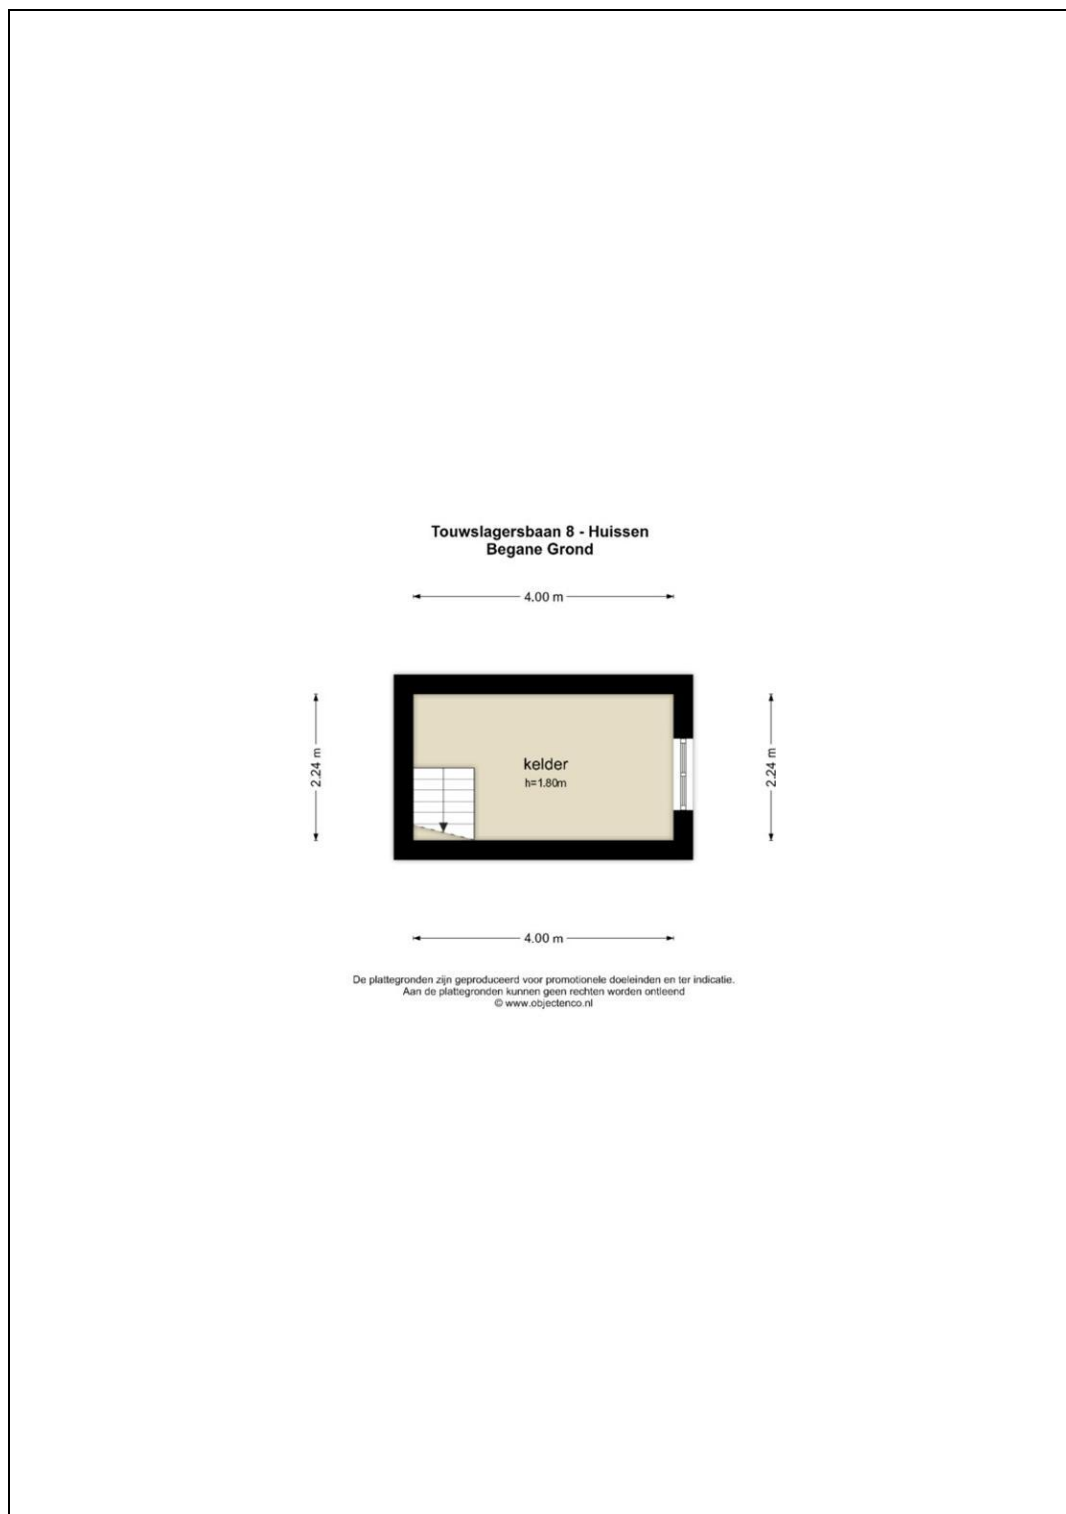

Plattegrond

Touwslagersbaan 8 - Huissen
Schoor I

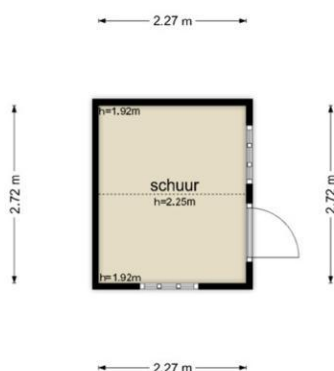

De plattegronden zijn geproduceerd voor promotionele doeleinden en ter indicatie.
Aan de plattegronden kunnen geen rechten worden ontleend.
© www.objectenco.nl

Plattegrond

Touwslagersbaan 8 - Huissen
Schuur II

← 1.00 m →



← 1.00 m →

De plattegronden zijn geproduceerd voor promotionele doeleinden en ter indicatie.
Aan de plattegronden kunnen geen rechten worden ontleend.
© www.objecten.nl

Kadaster

Kadastrale gegevens	
Adres	Touwslagersbaan 8
Postcode / Plaats	6851 CL Huissen
Gemeente	Huissen
Sectie / Perceel	I / 4485
Oppervlakte	308 m ²
Soort	Volle eigendom
Kadastrale gegevens	
Adres	Touwslagersbaan 8
Postcode / Plaats	6851 CL Huissen
Gemeente	Huissen
Sectie / Perceel	I / 3548
Oppervlakte	169 m ²
Soort	Volle eigendom

Kadastrale kaart



12345	Dit kaart is noordgericht	Schaal 1: 500	kadaster
12345	Perceelnummer	Kadastrale gemeente	Huissen
12345	Huisnummer	Sectie	I
12345	Vastgestelde kadastrale grens	Perceel	4485
12345	Voorlopige kadastrale grens		
12345	Administratieve kadastrale grens		
12345	Bebouwing		

Voor een eensluidend uittreksel, geleverd op 11 augustus 2025
De bewaarder van het kadaster en de openbare registers

Aan dit uittreksel kunnen geen betrouwbare maten worden ontleend.
De Dienst voor het kadaster en de openbare registers behoudt zich de intellectuele
eigendomsrechten voor, waaronder het auteursrecht en het databankrecht.

Lijst van zaken

	Blijft achter	Gaat mee	Kan worden overgenomen	n.v.t.
Woning				
<i>Interieur</i>				
Verlichting, te weten:				
- Inbouwspots/dimmers	☒	☐	☐	☐
- Opbouwspots/armaturen/lampen/dimmers	☒	☐	☐	☐
- Losse (hang)lampen	☐	☒	☐	☐
- Alle hang/plafond lampen	☐	☒	☐	☐
-	☐	☐	☐	☒
(Losse)kasten, legplanken, te weten:				
- Alle losse kasten	☐	☒	☐	☐
-	☐	☐	☐	☒
Raamdecoratie/zonwering binnen, te weten:				
- Gordijnrails	☒	☐	☐	☐
- Gordijnen	☐	☐	☒	☐
- Overgordijnen	☐	☐	☐	☒
- Vitrages	☐	☐	☒	☐
- Rolgordijnen	☒	☐	☐	☐
- Lamellen	☒	☐	☐	☐
- Jaloezieën	☐	☐	☐	☒
- (Losse) horren/rolhorren	☐	☐	☐	☒
- Gordijnen slaapkamers	☐	☒	☐	☐
-	☐	☐	☐	☒
Vloerdecoratie, te weten:				
- Vloerbedekking	☒	☐	☐	☐
- Parketvloer	☐	☐	☐	☒
- Houten vloer(delen)	☒	☐	☐	☐
- Laminaat	☒	☐	☐	☐
- Plavuizen	☒	☐	☐	☐
-	☐	☐	☐	☒
-	☐	☐	☐	☒
(Voorzet) openhaard met toebehoren	☐	☐	☐	☒
Allesbrander	☐	☐	☐	☒
Houtkachel	☐	☐	☐	☒
(Gas)kachels	☐	☐	☐	☒

	Blijft achter	Gaat mee	Kan worden overgenomen	n.v.t.
Designradiator(en)	☒	☐	☐	☐
Radiatorafwerking	☐	☐	☐	☒
Overig, te weten:				
- Spiegelwanden	☐	☐	☐	☒
- Schilderij ophangstelsysteem	☐	☐	☐	☒
- spiegel gang	☐	☒	☐	☐
-	☐	☐	☐	☒
-	☐	☐	☐	☒
-	☐	☐	☐	☒

Keuken

Keukenblok (met bovenkasten)	☒	☐	☐	☐
Keuken (inbouw)apparatuur, te weten:				
- Kookplaat	☒	☐	☐	☐
- (Gas)fornuis	☐	☐	☐	☒
- Afzuigkap	☒	☐	☐	☐
- Magnetron	☐	☐	☐	☒
- Oven	☐	☐	☐	☒
- Combi-oven/combimagnetron	☒	☐	☐	☐
- Koelkast	☒	☐	☐	☐
- Vriezer	☐	☐	☐	☒
- Koel-vriescombinatie	☐	☐	☐	☒
- Vaatwasser	☒	☐	☐	☐
- Quooker	☒	☐	☐	☐
- Koffiezetapparaat	☐	☒	☐	☐
- Extra koelkast los	☐	☒	☐	☐
-	☐	☐	☐	☒
Keukenaccessoires, te weten:				
-	☐	☐	☐	☒
-	☐	☐	☐	☒
-	☐	☐	☐	☒
-	☐	☐	☐	☒
-	☐	☐	☐	☒
-	☐	☐	☐	☒
-	☐	☐	☐	☒
-	☐	☐	☐	☒

Sanitair/sauna

Toilet met de volgende toebehoren:				
- Toilet	☒	☐	☐	☐
- Toilethouder	☒	☐	☐	☐
- Toiletborstel(houder)	☒	☐	☐	☐
- Fontein	☐	☐	☐	☒

	Blijft achter	Gaat mee	Kan worden overgenomen	n.v.t.
-	☐	☐	☐	☒
-	☐	☐	☐	☒
Badkamer met de volgende toebehoren:				
- Ligbad	☐	☐	☐	☒
- Jacuzzi/whirlpool	☐	☐	☐	☒
- Douche (cabine/scherf)	☒	☐	☐	☐
- Stoomdouche (cabine)	☐	☐	☐	☒
- Wastafel	☒	☐	☐	☐
- Wastafelmeubel	☒	☐	☐	☐
- Planchet	☐	☐	☐	☒
- Toiletkast	☐	☐	☐	☒
- Toilet	☒	☐	☐	☐
- Toilethouder	☐	☐	☐	☒
- Toiletborstel(houder)	☐	☐	☐	☒
- Spiegel badkamer	☒	☐	☐	☐
-	☐	☐	☐	☒
Sauna met toebehoren	☐	☐	☐	☒
	☐	☐	☐	☒
	☐	☐	☐	☒
<i>Exterieur/installaties/veiligheid/energiebesparing</i>				
Schotel/antenne	☐	☐	☐	☒
Brievenbus	☐	☐	☐	☒
Kluis	☐	☒	☐	☐
(Voordeur)bel	☐	☒	☐	☐
Alarminstallatie	☒	☐	☐	☐
(Veiligheids)sloten en overige inbraakpreventie	☐	☐	☐	☒
Rookmelders	☒	☐	☐	☐
(Klok)thermostaat	☒	☐	☐	☐
Airconditioning	☒	☐	☐	☐
Warmwatervoorziening, te weten:				
- CV-installatie	☒	☐	☐	☐
- Boiler	☐	☐	☐	☒
- Geiser	☐	☐	☐	☒
-	☐	☐	☐	☒
-	☐	☐	☐	☒
-	☐	☐	☐	☒
Screens	☐	☐	☐	☒
Rolluiken	☐	☐	☐	☒
Zonwering buiten	☐	☐	☐	☒
-	☐	☐	☐	☒
-	☐	☐	☐	☒
-	☐	☐	☐	☒
Isolatievoorzieningen (voorzetramen/radiatorfolie etc.), te weten:				
-	☐	☐	☐	☒

	Blijft achter	Gaat mee	Kan worden overgenomen	n.v.t.
Telefoonaansluiting/internetaansluiting	☒	☐	☐	☐
Veiligheidsschakelaar wasautomaat	☐	☐	☐	☒
Waterslot wasautomaat	☐	☐	☐	☒
Zonnepanelen	☒	☐	☐	☐
Oplaadpunt elektrische auto	☐	☐	☐	☒
	☐	☐	☐	☒
	☐	☐	☐	☒

Tuin

Inrichting

Tuinaanleg/bestrating	☒	☐	☐	☐
Beplanting	☒	☐	☐	☐
losse potten	☐	☒	☐	☐

Verlichting/installaties

Buitenverlichting	☒	☐	☐	☐
Tijd- of schemerschakelaar/bewegingsmelder	☐	☐	☐	☒
losse buitenverlichting	☐	☒	☐	☐

Bebouwing

Tuinhuis/buitenberging	☒	☐	☐	☐
Kasten/werkbank in tuinhuis/berging	☐	☐	☐	☒
(Broei)kas	☐	☐	☐	☒
Stellingkast schuur	☐	☒	☐	☐
Stellingkast berging	☐	☒	☐	☐

Overig

Overige tuin, te weten:				
- (Sier)hek	☒	☐	☐	☐
- Vlaggenmast(houder)	☒	☐	☐	☐
- Trampoline	☐	☒	☐	☐
- Speelhuis	☒	☐	☐	☐

Overig

Zijn er zaken die geen eigendom zijn van verkoper omdat er sprake is van een leasecontract of huurcontract. Zo ja, neemt verkoper de zaak mee of wordt het betreffende contract overgenomen?	Ja	Nee	Gaat mee	Moet worden overgenomen
CV	☐	☒	☐	☐
Boiler	☐	☒	☐	☐
Zonnepanelen	☐	☒	☐	☐
	☐	☒	☐	☐
	☐	☒	☐	☐
	☐	☒	☐	☐
	☐	☒	☐	☐
Bijlage(n) over te nemen contracten:				
- Geen				
-				

EXTRA INFORMATIE

In de koopakte worden de volgende artikelen opgenomen:

- Asbestclausule
- Ouderdomsclausule

Deze objectinformatie beoogt geen uitputtende lijst weer te geven met betrekking tot mogelijk aanwezige gebreken in de woning. De informatie die is vermeld, is verkregen van de eigenaar/verkoper en uit eigen waarneming ter plaatse en heeft slechts als bedoeling om de koper zo goed mogelijk te informeren en tegelijk te voldoen aan de op de verkoper rustende mededelingsplicht. De brochure is door ons kantoor met de meeste zorg samengesteld. Derhalve kunnen wij geen garanties verstrekken, noch kunnen wij op enigerlei wijze eventuele aansprakelijkheid voor deze gegevens aanvaarden.

Waarborgsom/Bankgarantie

Bij alle prijsonderhandelingen is een waarborgsom/bankgarantie ter grootte van 10% van de koopsom een standaard voorwaarde.

Bouwkundige keuring & funderingsonderzoek

Op grond van het Burgerlijk Wetboek rust er op de koper van een woning een onderzoeksplicht. Dit houdt in dat de koper zelf verantwoordelijk is voor de beoordeling of de woning de eigenschappen zal bezitten om te voldoen voor het gebruik dat hij van de woning zal willen maken. Het verdient dan ook aanbeveling om een ter zake (bouwkundige) deskundige in te schakelen. Indien koper besluit om niet tot inschakeling van een deskundige over te gaan, komen eventuele nadelige gevolgen hiervan volledig voor zijn rekening.

Notariskeuze en kosten

In de koopakte van het onderhavige pand wordt opgenomen dat de notariskeuze bepaald wordt door de koper. Indien de notaris extra kosten in rekening brengt bij de verkoper, anders dan de kosten voor het doorhalen van de hypothecaire inschrijving in het kadaster, tegen een marktconform tarief (totaal € 200,-- exclusief BTW per inschrijving), zijn die kosten voor rekening van de koper. Wanneer de koper een notaris kiest buiten de plaats waar de onroerende zaak gelegen is zijn de kosten, voor een eventuele volmacht t.b.v. de verkoper, eveneens voor rekening van de koper.

Rechtsgeldige koopovereenkomst pas ná ondertekening

Een mondelinge overeenstemming tussen de particuliere verkoper en de particuliere koper is niet rechtsgeldig. Met andere woorden: er is geen koop. Er is pas sprake van een rechtsgeldige koop als de particuliere verkoper en de particuliere koper de koopovereenkomst hebben ondertekend. Dit vloeit voort uit artikel 7:2 Burgerlijk Wetboek. Een bevestiging van de mondelinge overeenstemming per e-mail of een toegestuurd concept van de koopovereenkomst wordt overigens niet gezien als een ondertekende koopovereenkomst.

Toelichtingsclausule BBMI

De Meetinstructie is gebaseerd op de BBMI. De BBMI is de branchebrede meetinstructie. Deze Meetinstructie is bedoeld om een meer eenduidige manier van meten toe te passen voor het geven van een indicatie van de gebruiksoppervlakte. De Meetinstructie sluit verschillen in meetuitkomsten niet volledig uit, door bijvoorbeeld interpretatieverschillen, afrondingen of beperkingen bij het uitvoeren van de meting.

Niet-zelf-bewoningsclausule

Indien verkoper het verkochte nooit zelf feitelijk heeft gebruikt dan wordt er standaard een niet-bewoners-clausule in de koopakte opgenomen, omdat verkoper derhalve koper niet kan informeren over de eigenschappen respectievelijke gebreken aan het verkochte waarvan verkoper op de hoogte zou kunnen zijn geweest als hij het verkochte zelf feitelijk had gebruikt.

Ouderdomsclausule

Bij woningen ouder dan 40 jaar wordt standaard een ouderdomsclausule in de koopakte opgenomen, omdat de eisen die aan de bouwkwiteit gesteld mogen worden aanzienlijk lager liggen dan bij nieuwe woningen.

Asbestclausule

Bij woningen tot en met bouwjaar 1993 wordt standaard de asbestclausule in de koopakte opgenomen, dat er gezien het bouwjaar asbest in de woning aanwezig kan zijn.

De "as is-where is" clause

De koper aanvaardt de woning in de staat waarin het zich bevindt op het moment van overdracht, inclusief alle zichtbare en onzichtbare gebreken.

Deze informatie is door ons met de nodige zorgvuldigheid samengesteld. Onzerzijds wordt echter geen enkele aansprakelijkheid aanvaard voor enige onvolledigheid, onjuistheid of anderszins, dan wel de gevolgen daarvan.