Alberickstraat 23

5922 BL, Venlo

Vraagprijs € 200.000 k.k.

Geïnteresseerd of wilt u meer informatie? Neem contact met ons op.

venlo@ovida.com | 077 398 12 60

Omschrijving

Algemeen
Ruime maisonnette met drie slaapkamers en balkon in centraal gelegen buurt.

Op zoek naar een ruime en betaalbare maisonnette met drie slaapkamers? Dan is deze woning zeker het bekijken waard! Gelegen in een praktisch en centraal gelegen complex, biedt deze maisonnette een fijne woonruimte met alle nodige voorzieningen binnen handbereik.

Bijzonderheden:
- Keuze notaris is aan verkoper. Er geldt een projectnotaris.
- Maisonnette met 85m² woonoppervlakte
- Drie slaapkamers
- Balkon van 6m²
- Externe berging van 7m²
- Energielabel D
- Dubbel glas
- Openbaar parkeren rondom het complex
- VvE-bijdrage: € 345,18 per maand exclusief voorschot stookkosten (€150,-).

Kenmerken

Vraagprijs	€ 0 k.k.	**Tuin**	geen tuin
Soort	maisonnette	**Garage**	geen garage
Type	appartement	**Verwarming**	blokverwarming
Kamers	4	**Isolatie**	-
Slaapkamers	3	**Woonoppervlakte**	85 m²
Bouwjaar	1967	**Perceeloppervlakte**	0 m²
Overige inpandige ruimte	-	**Inhoud**	270 m³

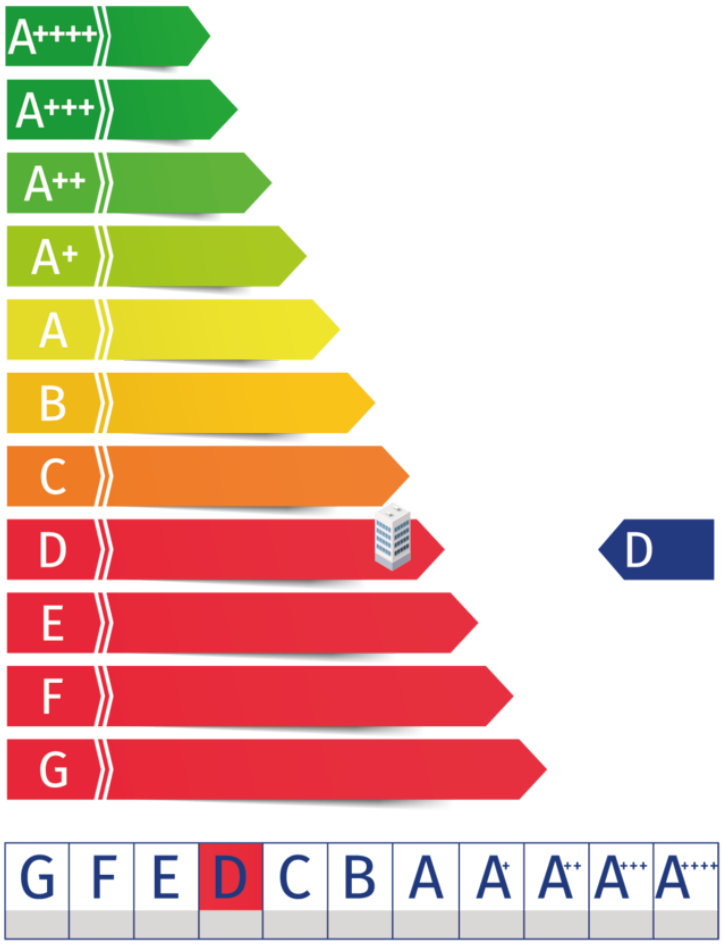

Kadaster

Kadastrale kaart

Uw referentie: ---

Deze kaart is noordgericht
12345 Perceelnummer
25 Huisnummer
Vastgestelde kadastrale grens
Voorlopige kadastrale grens
Administratieve kadastrale grens
Bebouwing

Voor een eensluidend uittreksel, geleverd op 21 juli 2026
De bewaarder van het kadaster en de openbare registers

Schaal 1: 1000

Kadastrale gemeente	Venlo
Sectie	M
Perceel	4140

Aan dit uittreksel kunnen geen betrouwbare maten worden ontleend.
De Dienst voor het kadaster en de openbare registers behoudt zich de intellectuele eigendomsrechten voor, waaronder het auteursrecht en het databankenrecht.

kadaster

Adres:
Alberickstraat 23

Gemeente:
Venlo, Venlo

Soort:
maisonnette

Postcode / Plaats:
5922 BL, Venlo

Perceelgrootte
0 m²

Plattegronden - Eerste verdieping

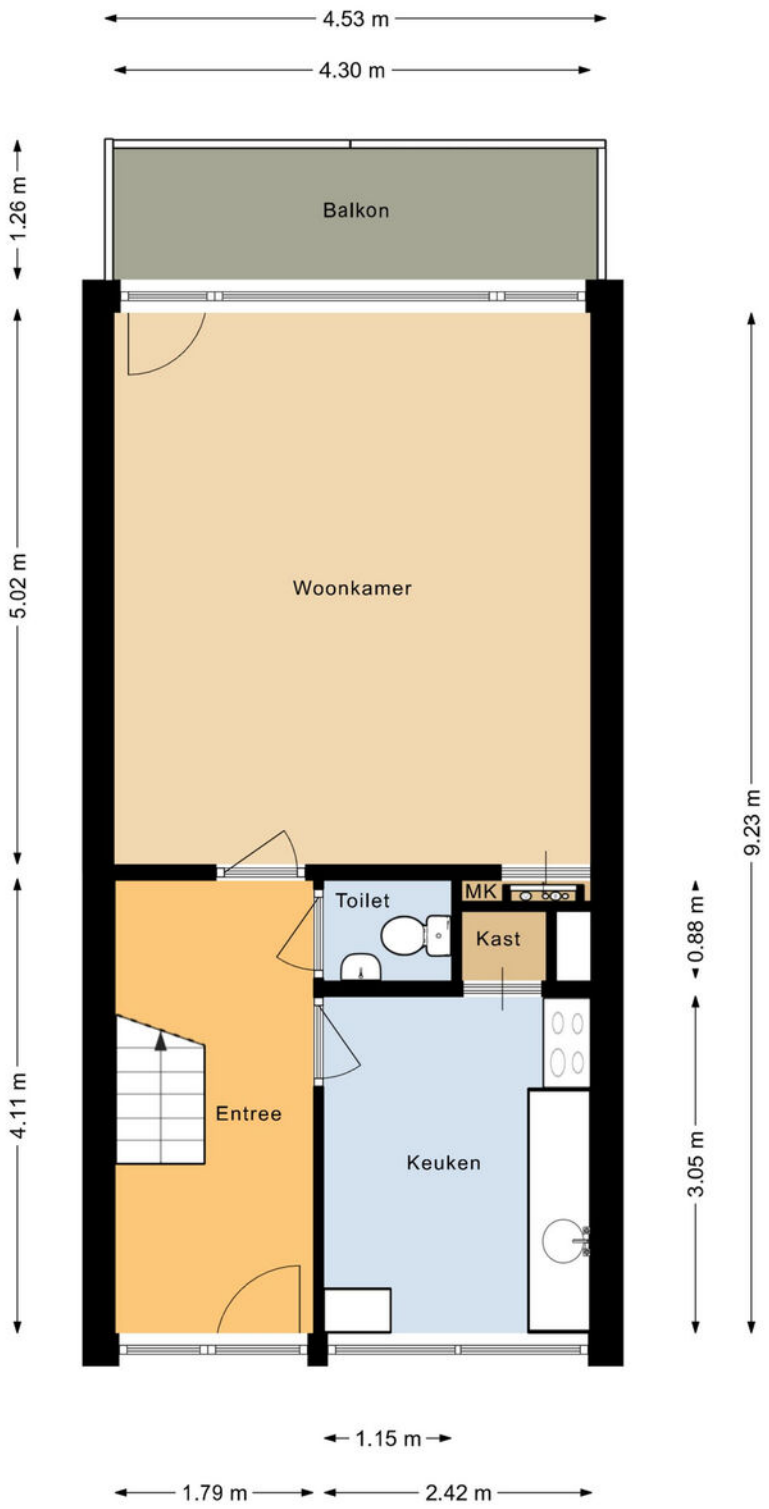

Deze plattegronden zijn opgemaakt voor indicatieve doeleinden.
Hieraan kunnen geen rechten worden ontleend.
@realstatemedia

Plattegronden - Eerste verdieping 3D

Plattegronden - Tweede verdieping

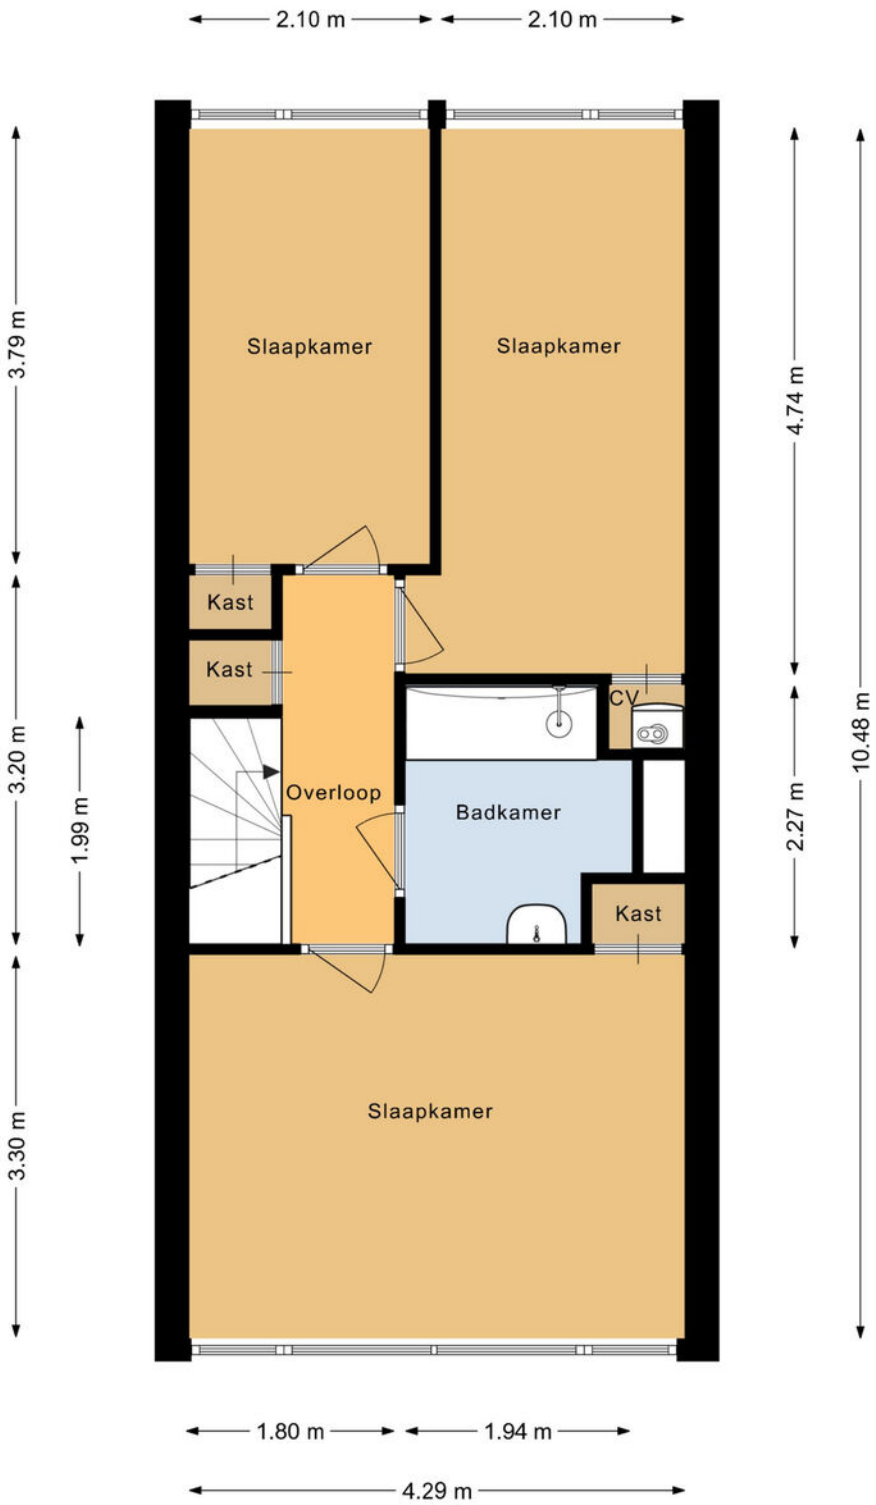

Deze plattegronden zijn opgemaakt voor indicatieve doeleinden.
Hieraan kunnen geen rechten worden ontleend.
@realstatemedia

Plattegronden - Tweede verdieping 3D

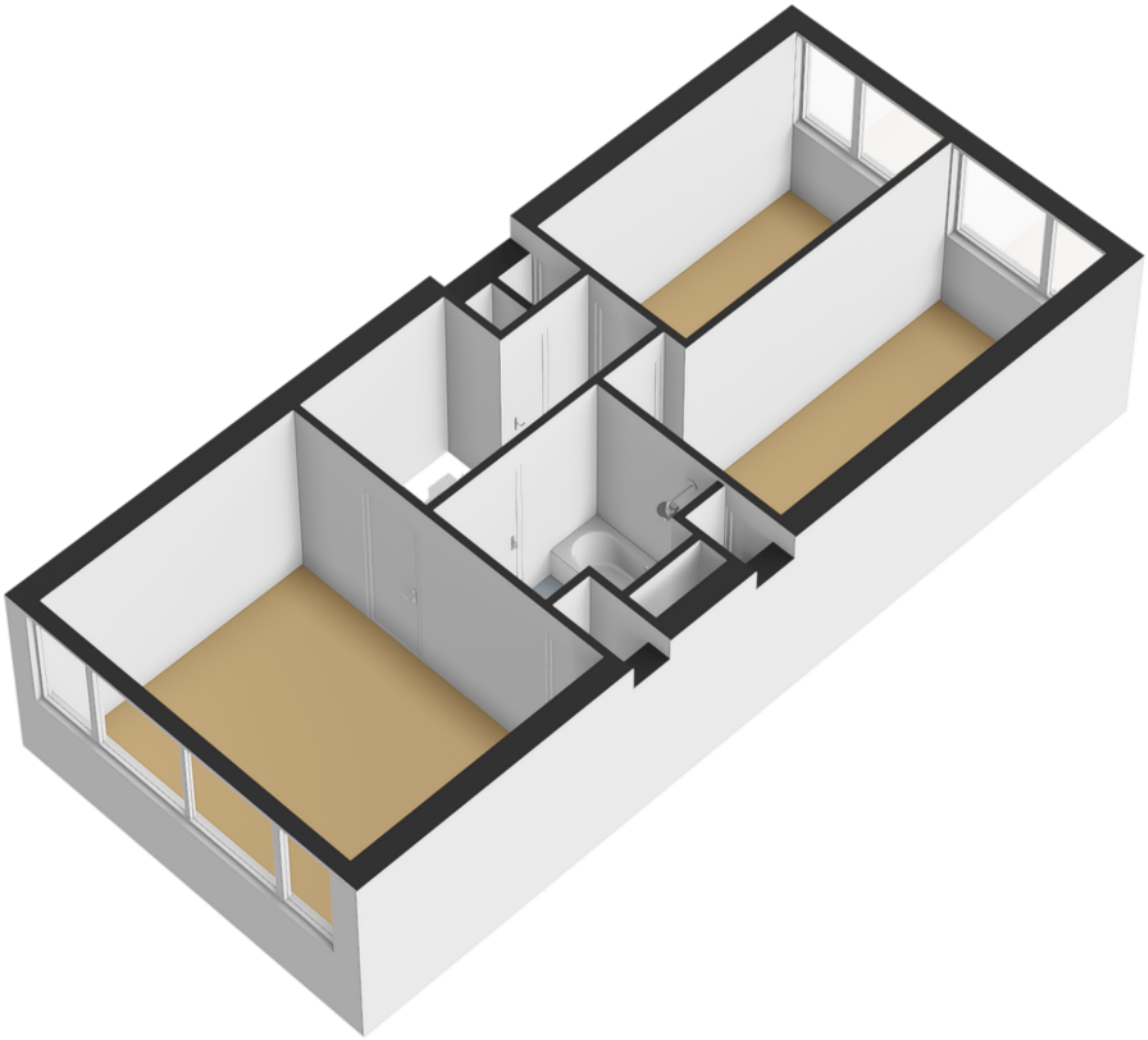

Plattegronden - Berging

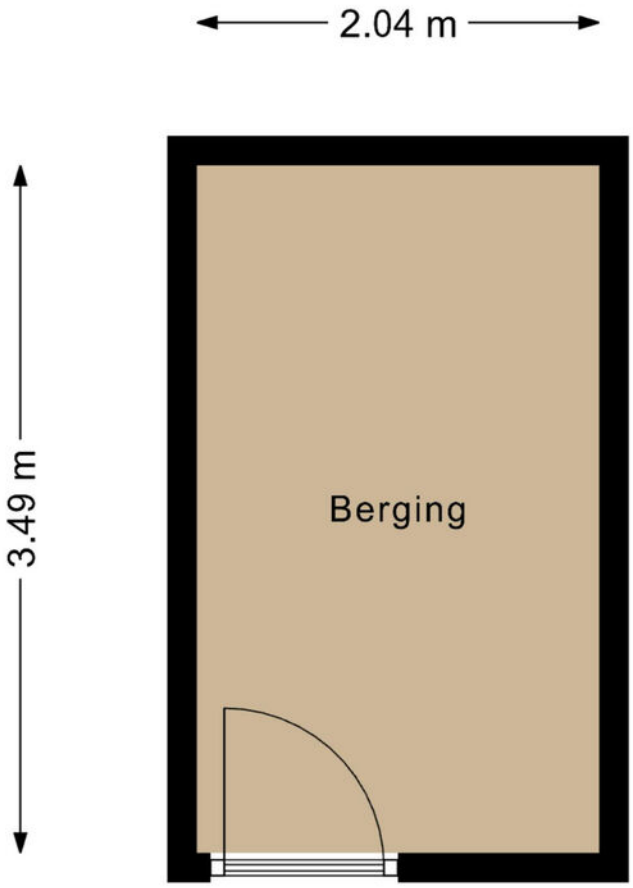

Deze plattegronden zijn opgemaakt voor indicatieve doeleinden.
Hieraan kunnen geen rechten worden ontleend.
@realstatemedia

Plattegronden - Berging 3D

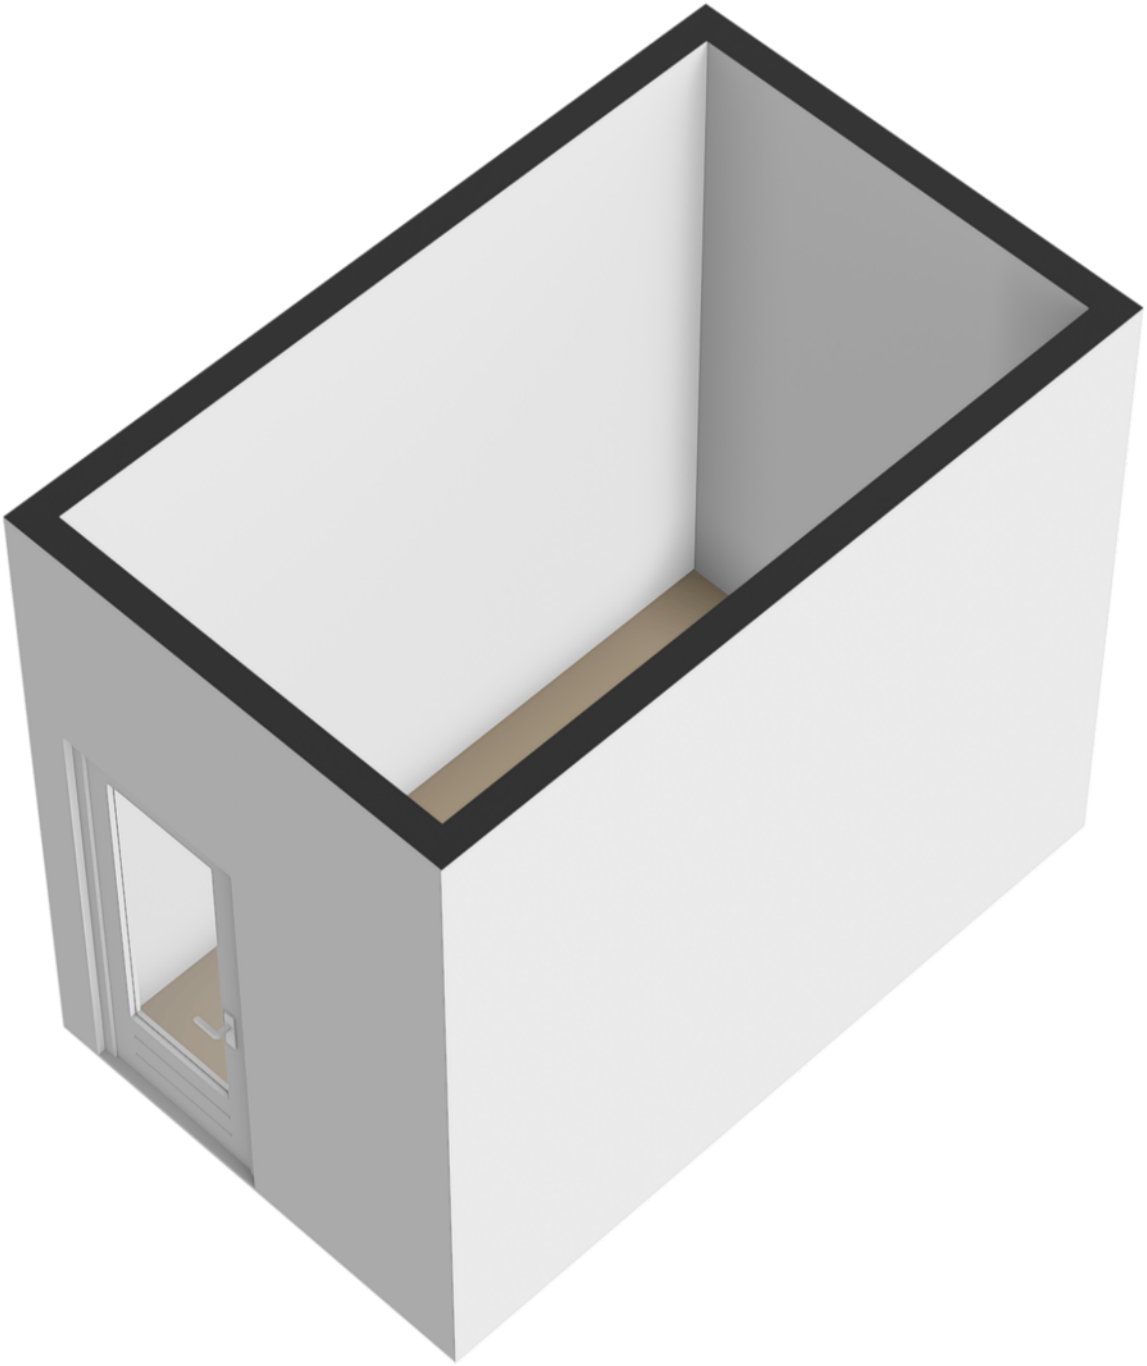

Indeling

Indeling:
Bij binnenkomst tref je de hal, die toegang biedt tot de keuken, het separate toilet en de ruime woonkamer. De grote raampartijen zorgen voor veel natuurlijk licht, wat de ruimte een open en aangename sfeer geeft. Vanuit de woonkamer stap je het balkon op, waar je heerlijk buiten kunt zitten.

Op de tweede verdieping bevinden zich drie slaapkamers van verschillende formaten, ideaal voor gezinnen, thuiswerkers of als extra opslagruimte. De badkamer is eenvoudig, volledig betegeld en functioneel ingedeeld. Daarnaast is er nog een handige externe berging van 7m² op de begane grond voor extra opslagruimte.

Ligging:
Deze woning ligt op een strategische locatie met diverse voorzieningen in de directe omgeving. Onder het complex bevinden zich meerdere supermarkten en winkels, en op loopafstand zijn zowel basisscholen als middelbare scholen te vinden. Ook uitvalswegen en openbaar vervoer zijn gemakkelijk bereikbaar, waardoor je snel in het centrum van Venlo of andere steden in de regio bent.

Interesse? Plan een bezichtiging en ontdek de mogelijkheden van deze woning!

Gemeente Venlo

Venlo is de grootste gemeente in Noord-Limburg en heeft in totaal 104.201 inwoners. De gemeente omvat meerdere stadsdelen en dorpen die na diverse fusies tot stand kwam.

Dankzij de gunstige ligging nabij de Duitse grens en goede verbindingen via weg en spoor is Venlo een aantrekkelijke plek om te wonen en werken.

Venlo is van alle markten thuis

Gelegen in het noorden van Limburg is Venlo een levendige gemeente met een rijke historie en een moderne uitstraling. De sfeervolle binnenstad aan de Maas biedt een gevarieerd aanbod aan winkels, horeca en culturele voorzieningen. Venlo staat bekend om haar Bourgondische karakter, met gezellige terrassen en jaarlijkse evenementen die bezoekers uit de hele regio trekken.

Even voorstellen

Uw makelaar in Limburg
Met zes vestigingen in Limburg (Heerlen, Maastricht, Sittard, Valkenburg, Venlo en Venray) en meer dan 50 jaar ervaring op de vastgoedmarkt bieden wij persoonlijke service en leveren optimale kwaliteit.

Full-service
De professionele medewerkers vormen het fundament van ons bedrijf, stuk voor stuk gecertificeerde specialisten. Wij zijn een full-service kantoor met woningmakelaars, bedrijfsmakelaars, recreatiemakelaars, taxateurs en consultants. Onze gezamenlijke kennis, onze passie voor het vak en ons sterke netwerk maken ons een betrouwbare partner voor al uw vastgoed vraagstukken.

Partner in Dynamis
Dynamis is een samenwerkingsverband van 14 regionale makelaars met 52 vestigingen, verspreid door heel Nederland. De Dynamis partners zijn vooraanstaande makelaars en bieden full-service dienstverlening aan.

Waarom Ovida makelaars?

- Gratis waardebepaling van de huidige woning.
- Ovida makelaars verzorgt de verkoop van je huidige woning.
- De beste presentatie op internet.
- Ovida makelaars begeleid je bij de aankoop van je nieuwe woning.
- Ovida makelaars vraagt een eerlijke courtage.
- Ovida financieel adviseurs helpt je graag bij een eventuele hypotheek.

Klanten beoordelen ons gemiddeld met een

9,6

Op basis van **142 beoordelingen.**

Je huis verkopen met Ovida makelaars?

- ✔ Altijd No cure, No Pay!
- ✔ Toonaangevend op internet
- ✔ Groot zoekersbestand (6 vestigingen)
- ✔ NVM Makelaar
- ✔ Eerlijke courtage
- ✔ Professionele woningpresentatie
- ✔ Vertrouwde zekerheid en kwaliteit sinds 1975

Uw makelaar in Limburg!

DYNAMIS OVIDA

Uw woning verkopen?

Vraag een vrijblijvend kennismakingsgesprek aan!

Hypotheek nodig?

Ben je op zoek naar een betrouwbare **hypotheekadviseur in Limburg?** Zoek niet verder!

Ovida makealars financieel adviseurs staat klaar om jouw wensen en dromen om te zetten in concrete financiële plannen. Onze hypotheekadviseurs begrijpen als geen ander dat het regelen van een hypotheek een belangrijke stap in je leven is. Daarom begeleiden wij je om het hypotheekproces zo soepel mogelijk te laten verlopen.

Onze hypotheekadviseurs staan voor je klaar. **Hoe kunnen we jou helpen?**

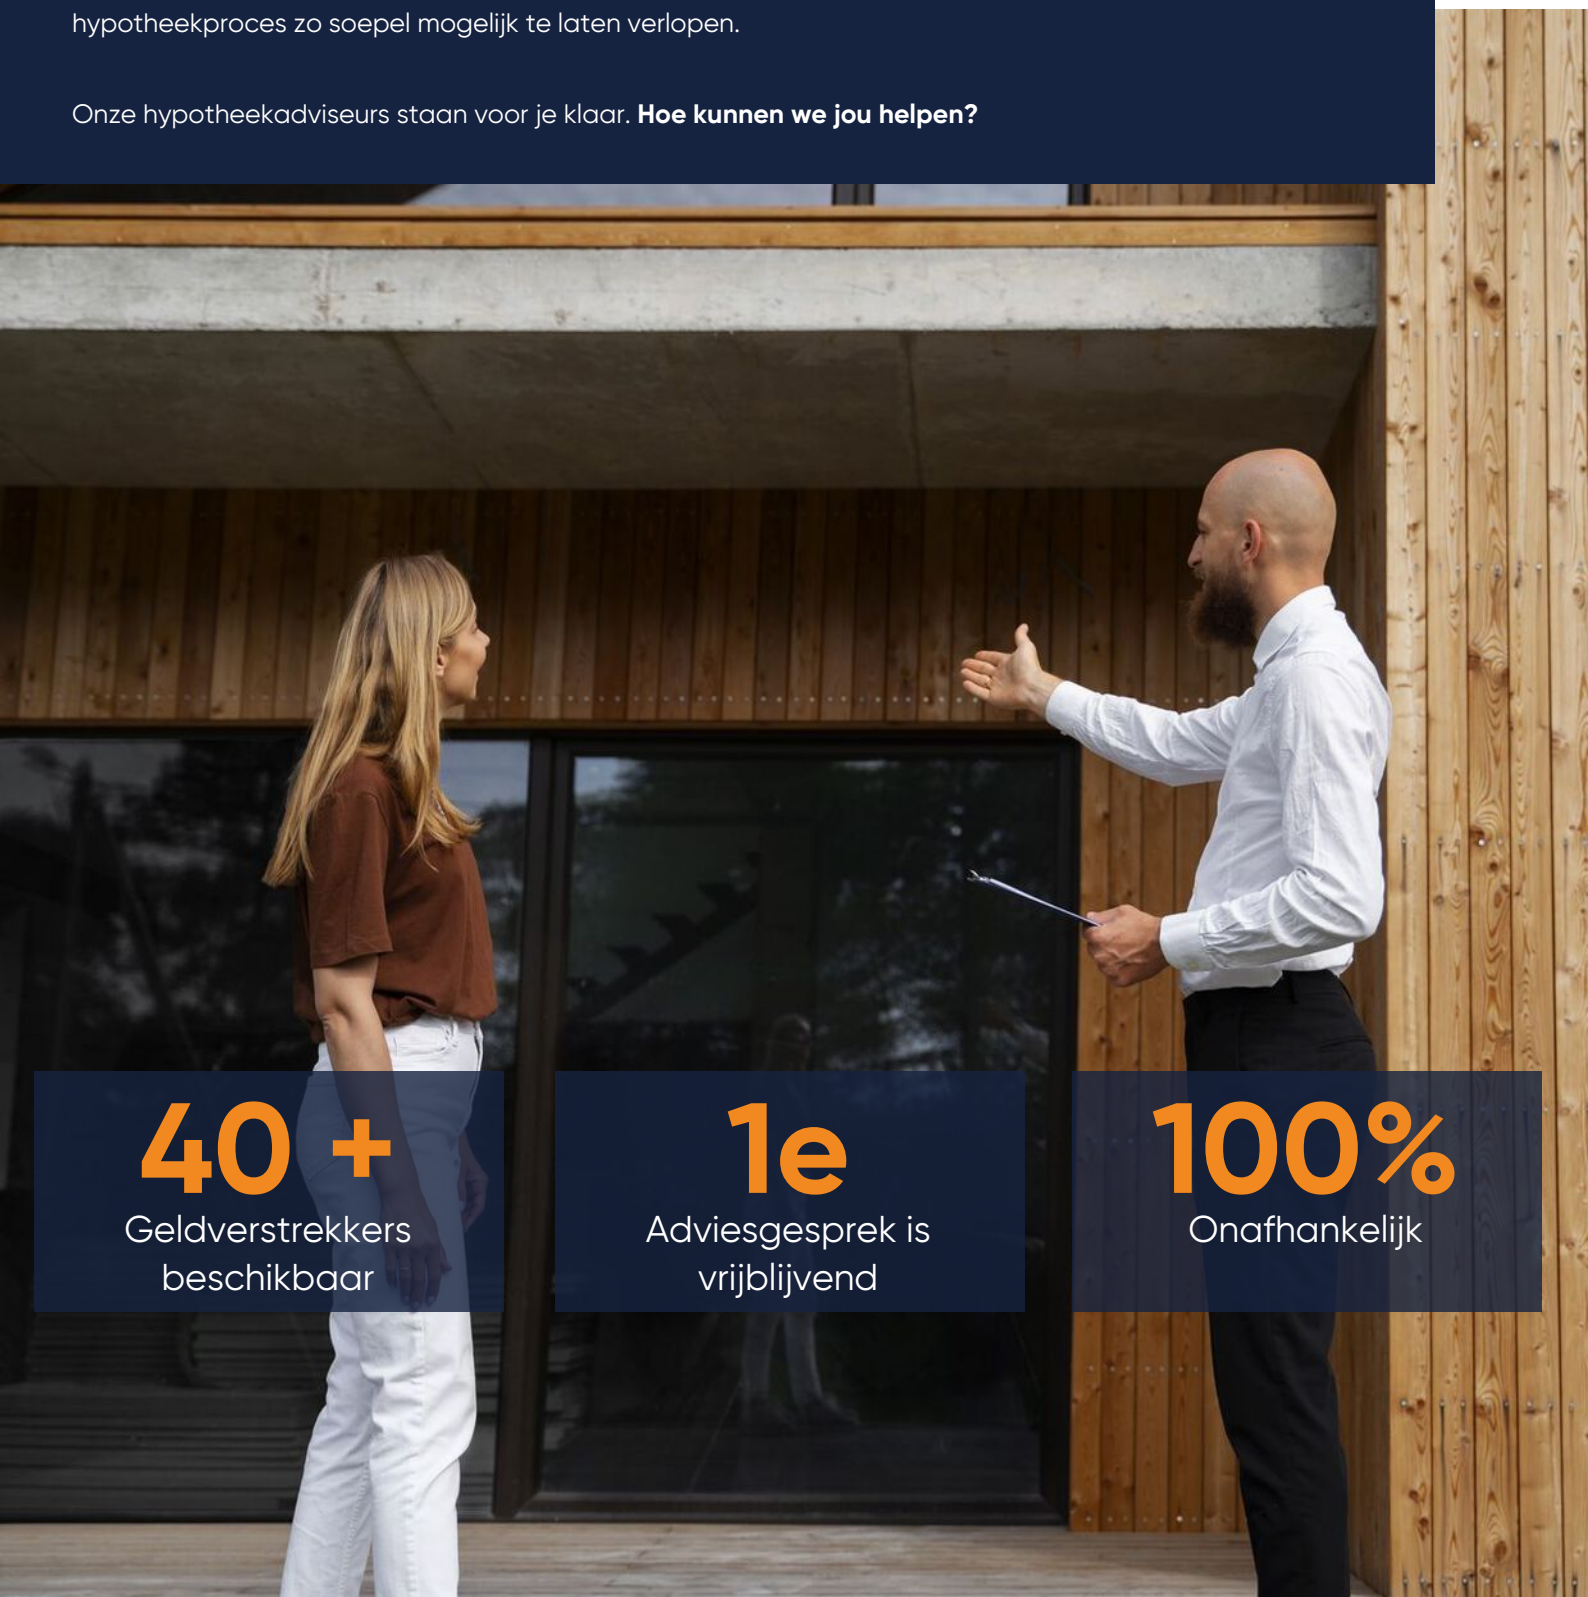

40 +
Geldverstrekkers beschikbaar

1e
Adviesgesprek is vrijblijvend

100%
Onafhankelijk

Interesse of meer informatie?

Heeft deze woning je interesse gewekt?
Wij hopen dat deze prachtige woning je net zo enthousiast heeft gemaakt als wij zijn! Stel je voor hoe het zou zijn om hier je nieuwe thuis te maken – een plek waar je kan genieten van comfort, stijl en een geweldige locatie.

Laat deze kans niet aan je voorbijgaan!
Neem vandaag nog contact met ons op voor meer informatie of om een bezichtiging te plannen. Onze makelaar staat klaar om alle vragen te beantwoorden en je te helpen bij elke stap van het proces.Wij kijken ernaar uit om je te verwelkomen en je de woning van jouw dromen te laten zien!

Jouw Makelaar

Yuri Camps A-RMT
yuricamps@ovida.com
077 398 12 60
Woningmakelaar

Meest gestelde vragen...

Over het kopen en verkopen van een woning

Wanneer ben ik in onderhandeling?
Je bent pas in onderhandeling met de kopende partij als deze reageert op je bod door:

a. Een tegenbod te doen.
b. Expliciet te melden dat jullie in onderhandeling zijn.

Je bent dus nog niet in onderhandeling als de verkopende makelaar zegt dat hij je bod met de verkoper zal bespreken.

Wat houdt de drie dagen bedenktijd voor de koper precies in?
De wettelijk vastgestelde drie dagen bedenktijd houdt in dat je als koper zonder opgaaf van redenen de koop binnen deze 3 dagen kunt ontbinden. De bedenktijd van drie dagen gaat in zodra een kopie van de, door koper, getekende koopovereenkomst aan de koper ter hand is gesteld. De bedenktijd kan langer duren dan drie dagen als deze eindigt op een zaterdag, zondag of algemeen erkende feestdag. Hiervoor zijn regels opgesteld.

Mag een makelaar doorgaan met bezichtigingen als er al een bod onderhandeld wordt?
Ja, dat mag. Een onderhandeling hoeft namelijk nog niet tot een verkoop te leiden.Bovendien kan het zijn dat we graag willen weten of er meer belangstelling is. Dat is zinvol voor de onderhandelingen.

Overigens mag ook met meer dan één gegadigde tegelijk worden onderhandeld. De makelaar moet dit wel duidelijk melden. Wij vertellen de belangstellenden dan dat de woning, 'onder bod' is.

Valt de makelaarscourtage onder de 'kosten koper'?
Nee, de courtage zit er niet in. Onder 'Kosten Koper' vallen:

a. Overdrachtsbelasting.
b. Notariskosten, onder andere voor het opmaken van de leveringsakte en het inschrijven ervan in het kadaster.

Naast bovengenoemde kosten kunnen er notariskosten zijn voor het opmaken en inschrijven van de hypotheekakte.

Heeft mijn woning een 'energielabel' nodig en hoe vraag ik deze aan?
Ja, deze is nodig voor de verkoop van de woning. Het energielabel voor woningen geeft met klassen (A++ tot en met G) en kleuren (donkergroen tot en met rood) aan hoe energiezuinig een woning is, in vergelijking met soortgelijke woningen.

Het energielabel kan je eenvoudig aanvragen via **www.energielabelvoorwoningen.nl**

Wanneer de vraagprijs geboden wordt, moet ik de woning dan verkopen?
Nee, de Hoge Raad heeft bepaald dat de vraagprijs moet worden gezien als een uitnodiging tot het doen van een bod. Ook als de vraagprijs geboden wordt, kan je als verkoper dus nog beslissen of je het bod aanvaardt of niet, of dat je makelaar een tegenbod moet doen.

Meer informatie?

Vraag je Ovida makelaar!

Notities

Disclaimer

Aansprakelijkheid
De informatie in deze brochure is slechts een globale omschrijving van een object. De informatie berust deels op door derden aan onze kantoren verstrekte gegevens. Met de meeste zorg hebben wij deze informatie verwerkt doch kunnen ten aanzien van de juistheid van deze gegevens geen aansprakelijkheid aanvaarden. Aan deze brochure kunnen geen rechten worden ontleend.

Ontbinding
De termijn die wordt opgenomen voor eventuele (overeengekomen) ontbindende voorwaarden (b.v. financiering) is in de regel circa 4 weken na het sluiten van de mondelinge wilsovereenkomst.

Zekerheidsstelling
De waarborgsom/bankgarantie is 10% van de koopsom. De koper dient deze binnen 7 dagen na definitieve overeenkomst bij de desbetreffende notaris te deponeren.

Onderzoeksplicht van de koper
Koper is te allen tijde gerechtigd voor eigen rekening een bouwkundige keuring te (laten) verrichten dan wel andere adviseurs te raadplegen teneinde een goed inzicht te verkrijgen in de staat van onderhoud.

DYNAMIS OVIDA

ovida.com

Ovida makelaars Venray
Poststraat 9
5801 BC Venray
0478 63 69 22
venray@ovida.com

Ovida makelaars Venlo
Noorderpoort 43
5916 PJ Venlo
077 398 12 60
venlo@ovida.com

Ovida makelaars Sittard
Paardestraat 67
6131 HB Sittard
046 420 44 00
sittard@ovida.com

Ovida makelaars Heerlen
Akerstraat 39-41
6411 GW Heerlen
045 574 32 33
heerlen@ovida.com

Ovida makelaars Maastricht
Scharnerweg 116B
6224 JK Maastricht
043 367 15 22
maastricht@ovida.com

Ovida makelaars Valkenburg
Geneindestraat 7
6301 HC Valkenburg aan de Geul
043 601 40 10
valkenburg@ovida.com

NVM · vastgoedcert gecertificeerd · NRVT Register-Taxateur · tmi taxatie management instituut · NWWI · RICS

autop.