

TE KOOP



Neuweg 471 Hilversum

Vraagprijs

€ 725.000 k.k.

In rustige en gewilde woonomgeving in Hilversum-Zuid gelegen ruime HOEKWONING met oprit voor meerdere auto's en uitgebouwde garage. De woning kijkt uit over de groenstrook aan de overzijde van de straat.



Neuweg 471 Hilversum

In rustige en gewilde woonomgeving in Hilversum-Zuid gelegen ruime HOEKWONING met oprit voor meerdere auto's en garage. De woning kijkt uit over de groenstrook aan de overzijde van de straat.

De woning is door de jaren heen goed onderhouden, voorzien van dubbel glas en er is gevelisolatie toegepast. Momenteel beschikt de woning over 4 ruime slaapkamers maar hier is eenvoudig een 5e ruime slaapkamer aan toe te voegen.

De diepe voortuin en een breed opgezette straat met groen plantsoen vallen direct op bij het naderen van de woning. De zonnige achtertuin, gelegen op het zuiden, beschikt over een groene haag voor privacy en fraaie beplanting en 8,90 meter diepe uitgebouwde garage maken deze woning geschikt voor meerdere doelgroepen.

Een buurtwinkelcentrum "Heigalerij", de sfeervolle Gijsbrecht van Amstelstraat, scholen, openbaar vervoer en prachtige natuur zoals de Hoorneboegse Heide zijn op loop- en fietsafstand gelegen. Ook de Loosdrechtse Plassen zijn binnen handbereik.

Met de nabijgelegen uitvalswegen bereikt u Amsterdam en Utrecht in ongeveer 30 minuten. Een ideale combinatie van comfortabel wonen, voorzieningen en natuur.

opbergmogelijkheden.

INDELING

Begane grond:

Via de leuke opgezette voortuin de entree met L-vormige hal voorzien van moderne meterkast met 8 groepen, trapkast en toilet. Toegang tot de lichte woonkamer met grote raampartijen en mooie zichtlijn over het groene plantsoen. De woonkamer beschikt over een houtgestookte open haard, de plafonds zijn glad gestuct en op de wanden bevindt zich glasvliesbehang. Ruime eethoek met openslaande deuren naar de zonnige achtertuin. Open keuken in L-opstelling met veel werkoppervlak en inbouwapparatuur: koel- en vrieskast, oven, afzuigkap, 4-pitsgaskookplaat en een vaatwasmachine. Deur naar de achtertuin, welke is voorzien van een hor.

Eerste verdieping:

L-vormige overloop met 3 ruime slaapkamers elk voorzien van één of meerdere vaste kastruimtes. De slaapkamer aan de achtertuinzijde beschikt over openslaande deuren naar het balkon. Geüpdatete badkamer met inloopdouche en wastafelmeubel met bijbehorende kast. Vanuit de overloop is een separaat toilet aanwezig.

Tweede verdieping:

Ruime voorzolder met weggewerkte bergruimte, wastafel, stook- en wasruimte. Ruime 4e slaapkamer op zolder (voorheen 4e en 5e slaapkamer) voorzien van dakkapel, 2 dakramen en zijramen. Ook op deze slaapkamer zijn er diverse bergruimtes aanwezig maar efficiënt weggewerkt. Volwaardige zolderruimte (oorspronkelijke vierde (4e) slaapkamer) met dakkapel. De zolder is van zodanige afmetingen dat hier twee (2) volwaardige slaapkamers kunnen worden gerealiseerd. De makelaar denkt tijdens de bezichtiging graag mee!

Achtertuin en garage

De zonnige achtertuin, gelegen op het zuiden, beschikt over een groene haag voor privacy en fraaie beplanting. Er is een elektrisch, woningbreed zonnescherm aanwezig. In de achtertuin staat een stenen uitgebouwde garage voorzien van elektriciteit en biedt voldoende

BIJZONDERHEDEN

- Alle vertrekken beschikken over een verrassend ruime maatvoering!
- Momenteel 4 slaapkamers en er is eenvoudig een 5e slaapkamer te realiseren;
- In 2017 zijn de voor-, zij- en achtergevel voorzien van isolatieparels;
- Vrijstaande stenen uitgebouwde garage en een oprit voor meerdere auto's;
- Gunstige ligging in woonwijk en tegelijk nabij alle belangrijke voorzieningen;
- Heide en bosgebieden op fiets-/loopafstand;
- Bouwjaar 1957;
- CV-ketel: Remeha Calenta 40c uit 2012 (eigendom), laatste onderhoud in april 2026;
- Woonoppervlakte circa 135 m²;
- Inhoud woning circa 481 m³;
- Perceelgrootte 236 m² (eigen grond);
- Energielabel D;
- Hilversum: betaald parkeren en parkeervergunningsgebied: Oude Haven;
- Oplevering in overleg

VERKOOPVOORWAARDEN

Diverse verkoopclausules van toepassing w.o. "ouderdomsclausule" gezien het bouwjaar van het object.

Bekijk ook de woningvideo en 360-gradenfoto's; de uitgebreide brochure is direct te downloaden via nienaber.nl en funda.nl.

Voor een bezichtiging van deze hoekwoning kunt u contact opnemen met ons kantoor.

U bent van harte welkom!



Kenmerken

Woonoppervlakte	135 m ²
Perceeloppervlakte	236 m ²
Inhoud	481 m ³
Bouwjaar	1957
Energie label	D

Vraagprijs

€ 725.000 k.k.

























Kies een bevlogen aankoopmakelaar!



**Je krijgt meer voor elkaar
met een NVM-makelaar**

nvm.nl







Plattegrond



Plattegrond

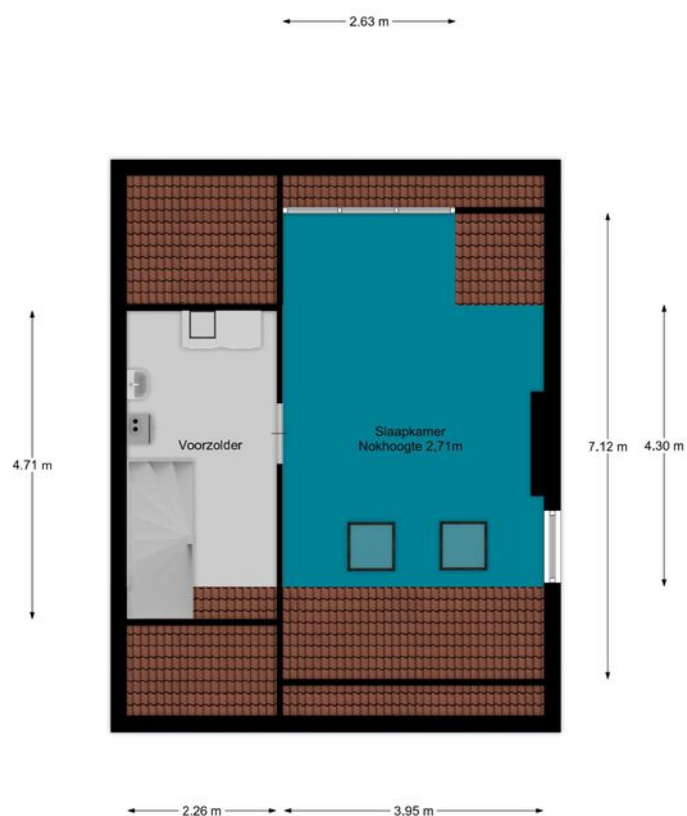

Plattegrond

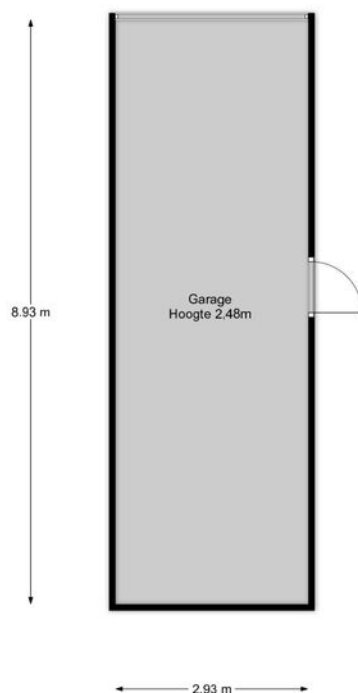

Plattegrond



Deze kaart is noordgericht

Perceelnummer
12345

Huisnummer
25

Vastgestelde kadastrale grens

Voorlopige kadastrale grens

Administratieve kadastrale grens

Bebouwing

Schaal 1: 500

Kadastrale gemeente Hilversum




Sectie M

Perceel 2258

Aan dit uittreksel kunnen geen betrouwbare maten worden ontleend.
De Dienst voor het kadaster en de openbare registers behoudt zich de intellectuele eigendomsrechten voor, waaronder het auteursrecht en het databankenrecht.

kadaster

Kadastrale kaart

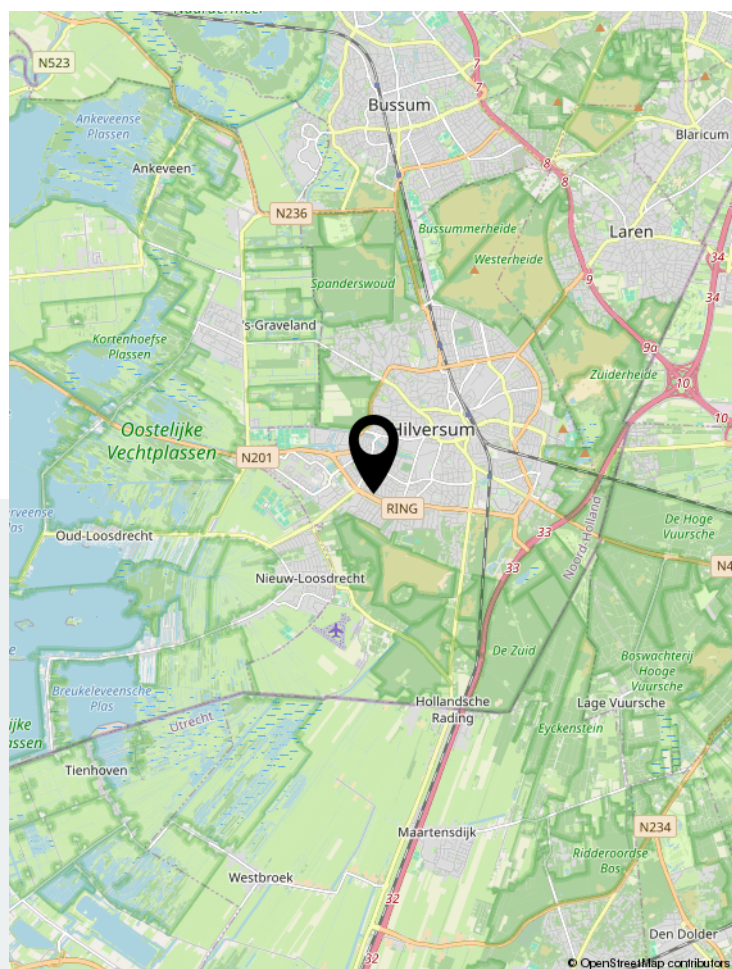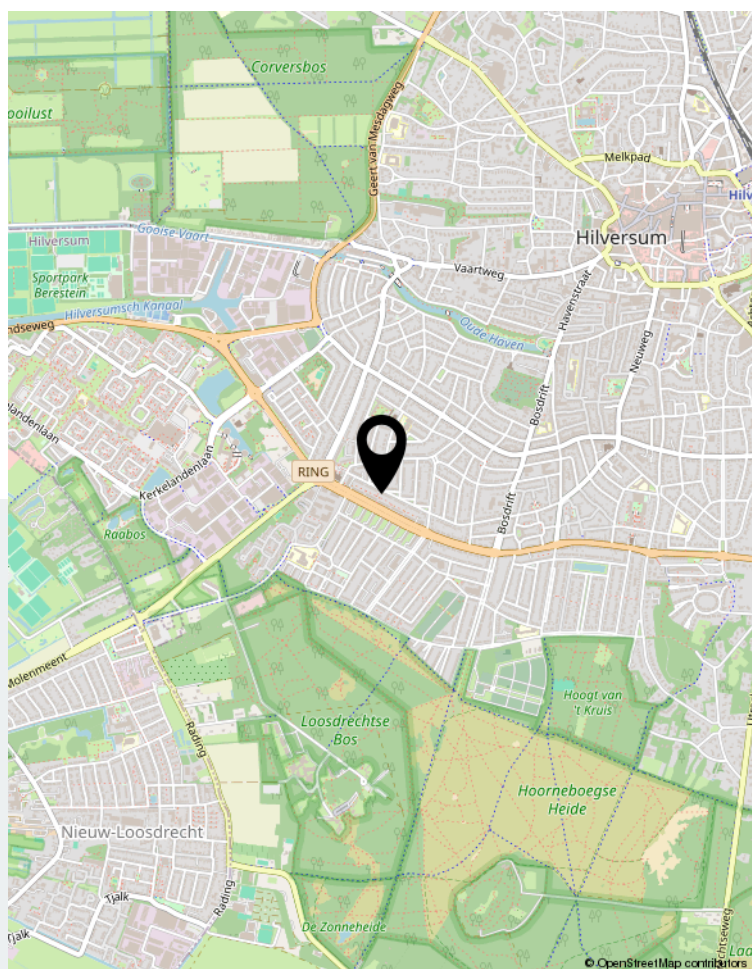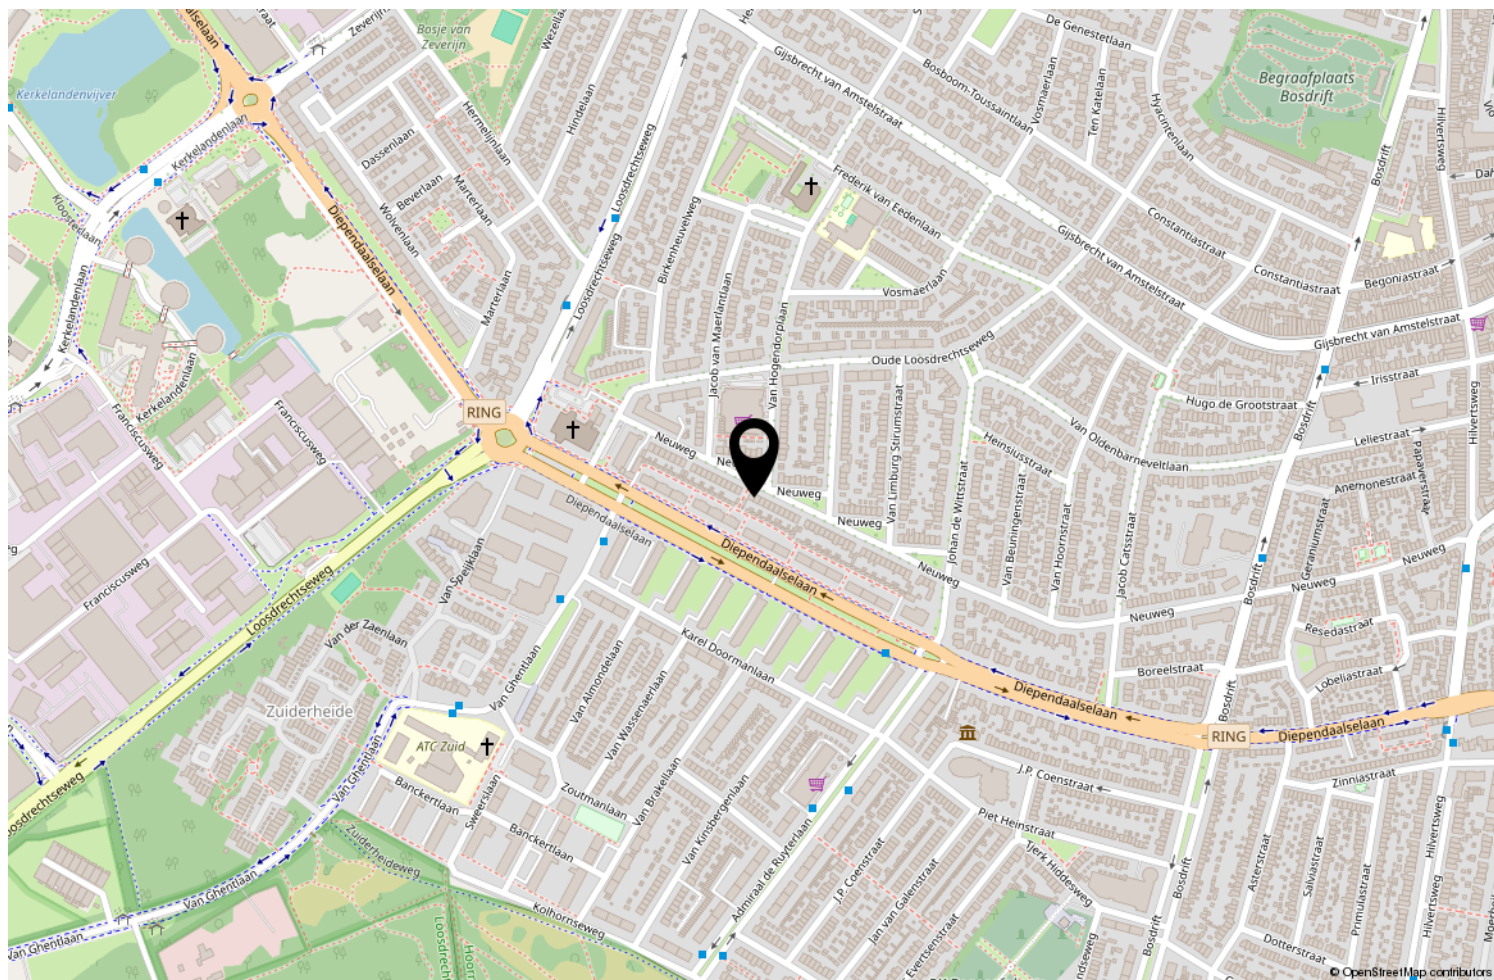

Locatie op de kaart

GOED OM TE WETEN

Wanneer ben ik in onderhandeling?

U bent pas in onderhandeling als de verkopende partij reageert op uw bod door een tegenbod te doen. U bent echter nog niet in onderhandeling als de verkopende makelaar aangeeft dat hij uw bod met de verkoper zal bespreken. Mag een makelaar doorgaan met bezichtigingen als er al over een bod onderhandeld wordt? Ja, dat mag. Een onderhandeling hoeft namelijk nog niet tot een verkoop te leiden. Bovendien kan het zijn dat de verkoper graag wil weten of er meer belangstelling is. Overigens mag ook met meer dan één gegadigde tegelijk worden onderhandeld. Een NVMmakelaar moet dit wel duidelijk melden.

Mag een makelaar tijdens de onderhandelingen het systeem van verkoop wijzigen?

Ja, dat mag. Soms zijn er meerdere belangstellenden die een bieding uitbrengen en dan kan het moeilijk zijn om te bepalen wie de beste koper is. In dat geval kan de verkopende makelaar – in overleg met de verkoper – besluiten de lopende onderhandelingen af te breken en de biedprocedure te wijzigen om vervolgens te kiezen voor bijvoorbeeld een inschrijvingsprocedure of een eenmalig eindvoorstel door alle partijen. Hierbij hebben alle bidders een gelijke kans om het hoogste bod uit te brengen. Alvorens het systeem te wijzigen dient de makelaar uiteraard eerst de eventueel gedane toezeggingen na te komen.

Moet een makelaar als eerste met mij in onderhandeling gaan, als ik de eerste ben die belt voor een bezichting of als ik als eerste een bod uitbreng?

Nee. De verkopende makelaar bepaalt samen met de verkoper de verkoopprocedure. Hij heeft wel de plicht u daarover te informeren.

“kosten koper”?

Dat zijn de overdrachtsbelasting, de notariskosten voor het opmaken van het nieuwe eigendomsbewijs/akte van levering en de kosten voor het inschrijven daarvan bij het Kadaster. Daarnaast dient de koper rekening te houden met de notariskosten voor de opmaak en inschrijving van de hypotheekakte. Heeft de verkopende partij een makelaar ingeschakeld om de woning te verkopen, dan komen de kosten hiervan voor de verkopende partij. De verkopende makelaar is immers belangenbehartiger van de verkoper en niet van u, als koper.

Om deze reden is het doorgaans ook verstandig om zelf een aankoopmakelaar in te schakelen. De makelaarscourtage voor een aankopende makelaar komt wel voor rekening van de koper.

Onderzoeksplicht koper versus mededelingsplicht:

Deze objectinformatie beoogt geen uitputtende lijst te geven met betrekking tot mogelijk aanwezige gebreken in de woning. De informatie die is vermeld, is verkregen van de eigenaar/verkoper en uit eigen waarnemingen ter plaatse en heeft als bedoeling om de koper zo goed mogelijk te informeren en tegelijk te voldoen aan de op de verkoper rustende mededelingsplicht. Op grond van het Burgerlijk Wetboek rust er op de koper van een woning een onderzoeksplicht. Dit houdt in dat de koper zelf verantwoordelijk is voor de beoordeling of de woning de eigenschappen zal bezitten om te voldoen aan het gebruik dat hij van de woning zal willen maken. Het verdient dan ook aanbeveling om een ter zake deskundige (bouwkundige keurder van woningen) in te schakelen.

Mededeling tot verkoop

Alle verstrekte informatie dient gezien te worden als een uitnodiging om in onderhandeling te treden. Een bieding gelijk aan de gestelde vraagprijs doet dan ook niet direct een koopovereenkomst tot stand komen.

Erfdienstbaarheden en bijzondere bepalingen

Aan elke onroerende zaak kunnen bijzondere bepalingen verbonden zijn. Deze worden dan aan elke opvolgende eigenaar opgelegd. Ze staan gewoonlijk in het eigendomsbewijs. Een kopie van het eigendomsbewijs is op te vragen via de makelaar en zal ook aan de koopovereenkomst worden toegevoegd.

Koopovereenkomst

De overeenkomst wordt gesloten op basis van een NVM koopakte volgens het laatste model vastgelegd door de NVM, Vastgoedpro, VBO, de Consumentenbond en de Vereniging Eigen Huis. Voor de verkoop zijn verkoopvoorwaarden gesteld die hieronder zijn opgenomen. Bij het uitbrengen van een bieding en het sluiten van een koopovereenkomst wordt men geacht bekend te zijn met deze verkoopvoorwaarden en deze te aanvaarden. Een mondelinge overeenstemming tussen de particuliere verkoper en de particuliere koper is niet rechtsgeldig. Met andere woorden: er is geen koop. Er is pas sprake van een rechtsgeldige koop als de particuliere verkoper en de particuliere koper de koopovereenkomst hebben ondertekend. Dit vloeit voort uit artikel 7:2 Burgerlijk Wetboek.

Een bevestiging van de mondeling overeenstemming per e-mail of een toegestuurd concept van de koopovereenkomst wordt overigens niet gezien als een 'ondertekende koopovereenkomst'.

Waarborgsom

Op verzoek van verkoper zal bij het sluiten van de koopovereenkomst tot meerdere zekerheid voor de nakoming van de verplichtingen van koper binnen een bepaalde tijd een waarborgsom c.q. bankgarantie ter grootte van 10% van de overeengekomen koopsom worden verlangd.

Bouwtechnische keuring

Koper wordt in de gelegenheid gesteld de woning voor het sluiten van de koopovereenkomst te laten keuren door een erkend bouwtechnisch bureau om eventuele bouwkundige gebreken vast te stellen, danwel de woning te laten controleren op de aanwezigheid van asbesthoudende materialen en/of de grond op enige verontreiniging te laten onderzoeken. De kosten voor deze keuring komen voor rekening van de koper.

Asbestclausule

In onroerende zaken welke zijn gebouwd voor 1993 kunnen asbesthoudende stoffen aanwezig zijn. Bij eventuele verwijdering van asbesthoudende materialen dienen op grond van milieuwetgeving speciale maatregelen te worden genomen.

Ouderdomsclausule

Bij oudere woningen liggen de eisen die aan de bouwkwaliteit gesteld mogen worden aanzienlijk lager dan bij nieuwe woningen. Het geheel of ten dele ontbreken van één of meer eigenschappen van de onroerende zaak voor normaal en bijzonder gebruik en het eventueel anderszins niet beantwoorden van de zaak aan de overeenkomst komt voor rekening en risico van koper.

Niet zelf/niet recent bewoond

Als verkoper het verkochte nooit/niet recent zelf feitelijk heeft gebruikt, heeft hij koper derhalve niet kunnen informeren over eigenschappen van c.q. gebreken aan het verkochte waarvan hij op de hoogte zou zijn geweest als hij het verkochte zelf feitelijk had gebruikt. In dit kader wordt overeengekomen dat dergelijke eigenschappen c.q. gebreken voor risico en rekening van koper komen.

Drie dagen bedenktijd

De (particuliere) koper heeft een bedenktijd van drie dagen. Deze termijn vangt aan om 0.00 uur op de dag na ontvangst van de door beide partijen getekende koopovereenkomst door de koper. De ontbindingsverklaring moet de verkoper binnen drie dagen hebben ontvangen, dus voor 24.00 uur van de laatste dag. Op deze drie dagen termijn is de Algemene Termijnenwet van toepassing. Dit betekent dat ten minste twee van de drie dagen geen zaterdag, zondag of algemeen erkende feestdag mogen zijn. Bovendien geldt dat als de bedenktijd eindigt op een zaterdag, zondag of algemeen erkende feestdag, de termijn wordt verlengd tot de eerstvolgende werkdag.

Notariskeuze

Indien koper kiest voor een notaris met een afstand van meer dan 15 kilometer vanaf het gekochte, en verkoper wenst niet aanwezig te zijn bij het passeren van deze akte van levering, dan dient verkoper een notariële volmacht te geven. De kosten voor deze volmacht worden in rekening gebracht bij koper. Koper heeft in beginsel het recht om de notaris te kiezen. Dit komt voort uit het feit dat de kosten van de overdracht door de koper worden gedragen. Er zijn echter notarissen die weliswaar een scherp tarief aan de koper bieden, maar tegelijkertijd aanzienlijke kosten bij de verkoper in rekening brengen. Daarom wordt bij akte bepaald dat de door de notaris in rekening te brengen kosten voor de aflossing en doorhaling van de hypothe(e)k(en) van verkoper op het verkochte rust(en), niet meer bedragen dan € 260,- per doorhaling all-in (inclusief btw en kadastraal recht). De aan verkoper berekende meerkosten zal koper voor zijn rekening nemen. De extra kosten zal de notaris op de afrekening terzake van de levering direct doorberekenen aan koper.

Alle verstrekte gegevens zijn met zorg samengesteld en ons inziens uit betrouwbare bron afkomstig.

Ten aanzien van de juistheid ervan kunnen wij echter geen aansprakelijkheid aanvaarden. Alle door ons verstrekte informatie is geheel vrijblijvend en er kunnen geen rechten aan worden ontleend.



Bel ons voor het maken van een afspraak. U bent van harte welkom!

Team Nienaber Makelaars Hilversum,
Jeroen Meijer - Vincent Mikkers - Linda Honderd – Daphne Lalmy - Petra Niehaus



SINCE 1919
NIENABER
MAKELAARS

's-Gravelandseweg 15 | 1211 BN Hilversum
035-6242266 | hilversum@nienaber.nl | www.nienaber.nl