

Sopar

M A K E L A A R S



PURMEREND
Westland 11

Welkom!

Met veel zorg en aandacht hebben wij deze brochure voor je samengesteld. Wij staan te popelen om je een goed en compleet beeld te geven van deze woning. Ons doel is om jou tijdens het bezichtigen te begeleiden en op de juiste manier een fijne en eerlijke indruk van het huis te geven.

Heb je na afloop nog vragen of wil je extra informatie? Wij staan altijd voor je klaar.

Veel kijkplezier!

Hartelijke groet,

Erika Doezie

Register Makelaar

erika@sopar.nl 06-52306141

verkoop

9.2

funda

aankoop

9.5

funda





KENMERKEN

€ VRAAGPRIJS
€ 469.000

 BOUWJAAR
1987

 WOONOPPERVLAKTE
96 M²

 PERCELOPPERVLAKE
149 M²

 INHOUD
359 M³

 ENERGIELABEL
A



OMSCHRIJVING

Ruimte, comfort en sfeer in het geliefde Purmer-Zuid

Welkom aan Westland 11! Een verrassend ruime en verzorgde gezinswoning met circa 96 m² woonoppervlakte, drie slaapkamers, een royale zolderverdieping en een fijne achtertuin. De woning beschikt daarnaast over een moderne keuken uit 2024, energielabel A, vloerverwarming en airconditioning. Kortom: een huis waar je zo in kunt én waar volop ruimte is om mee te groeien.

Kenmerken

- Eigen grond
- Circa 96 m² woonoppervlakte
- Energietabel A
- 3 slaapkamers
- Royale zolderverdieping
- Moderne keuken vernieuwd in 2024
- Vernieuwde inbouwapparatuur
- Vloerverwarming in de woonkamer
- Airconditioning
- Isolerende beglazing
- HR++-glas aan de achterzijde
- Vernieuwde meterkast en wandcontactdozen
- Glasvezel aanwezig
- Verzorgde achtertuin
- Vrijstaande houten berging
- Rustige ligging in Purmer-Zuid



AANTAL SLAAPKAMERS
4



EXTERNE BERGRUIMTE
-


















KADASTER

Kadastrale kaart

Uw referentie: ---

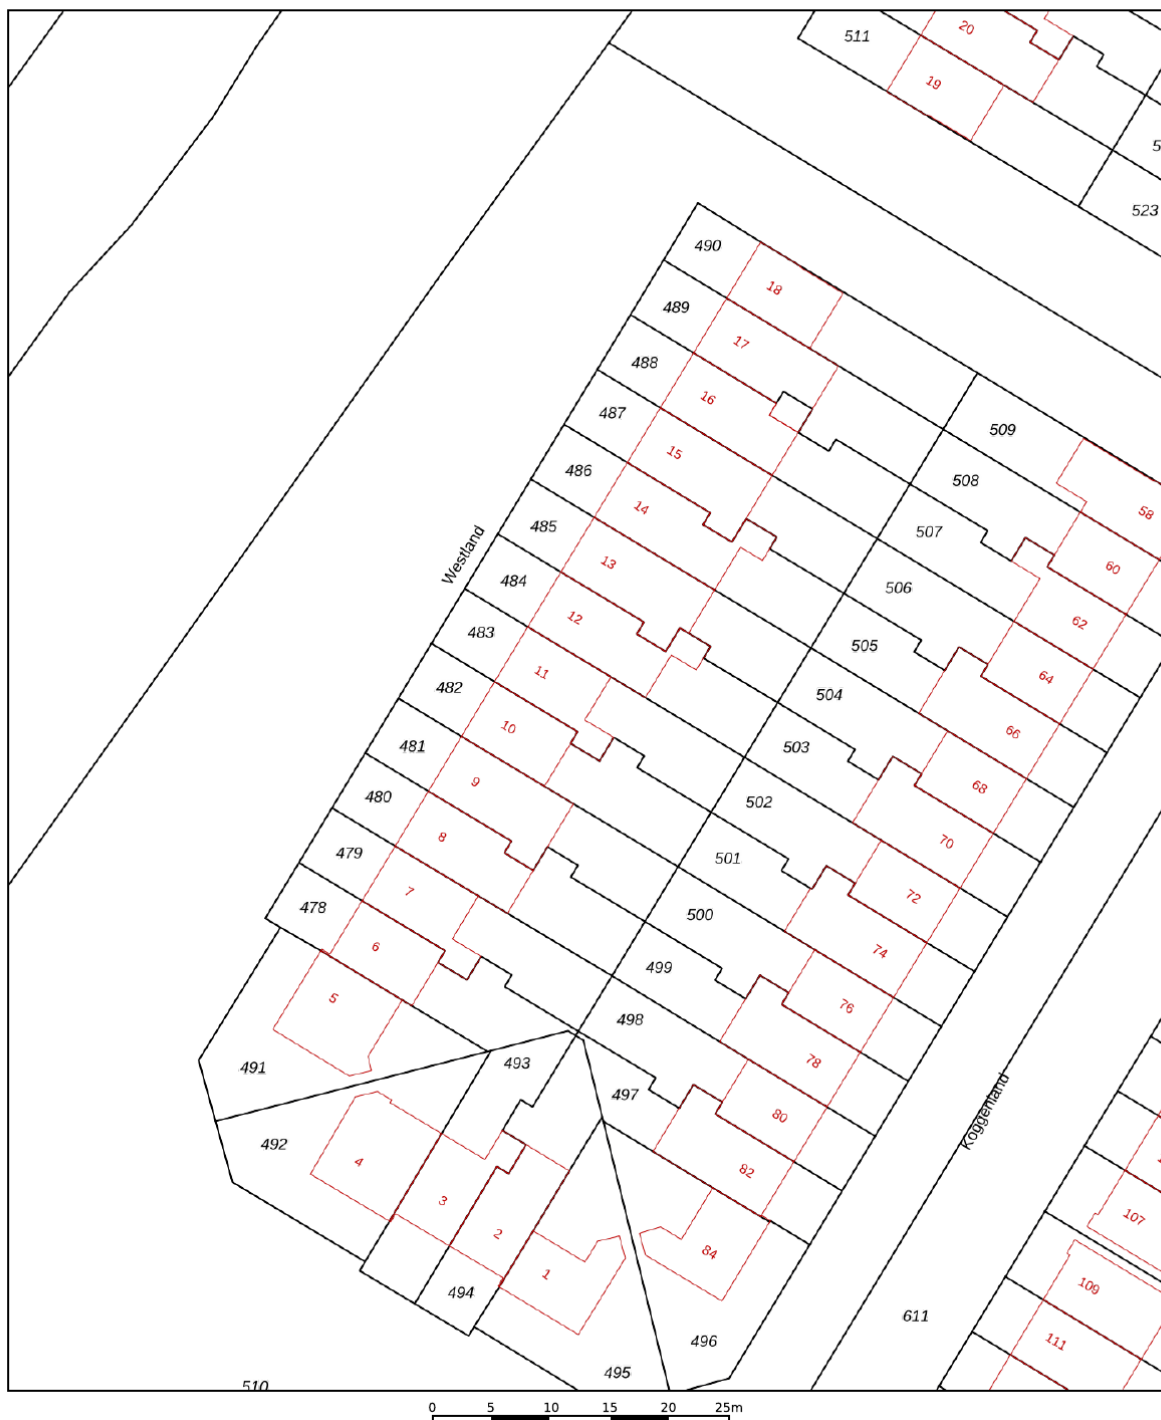

12345
25

Deze kaart is noordgericht

Perceelnummer

Huisnummer

Vastgestelde kadastrale grens

Voorlopige kadastrale grens

Administratieve kadastrale grens

Bebouwing

Schaal 1: 500

Kadastrale gemeente Purmerend

Sectie H

Perceel 483

kadaster


Voor een eensluidend uittreksel, geleverd op 1 september 2026

De bewaarder van het kadaster en de openbare registers

Aan dit uittreksel kunnen geen betrouwbare maten worden ontleend.

De Dienst voor het kadaster en de openbare registers behoudt zich de intellectuele eigendomsrechten voor, waaronder het auteursrecht en het databankenrecht.

PLATTEGROND

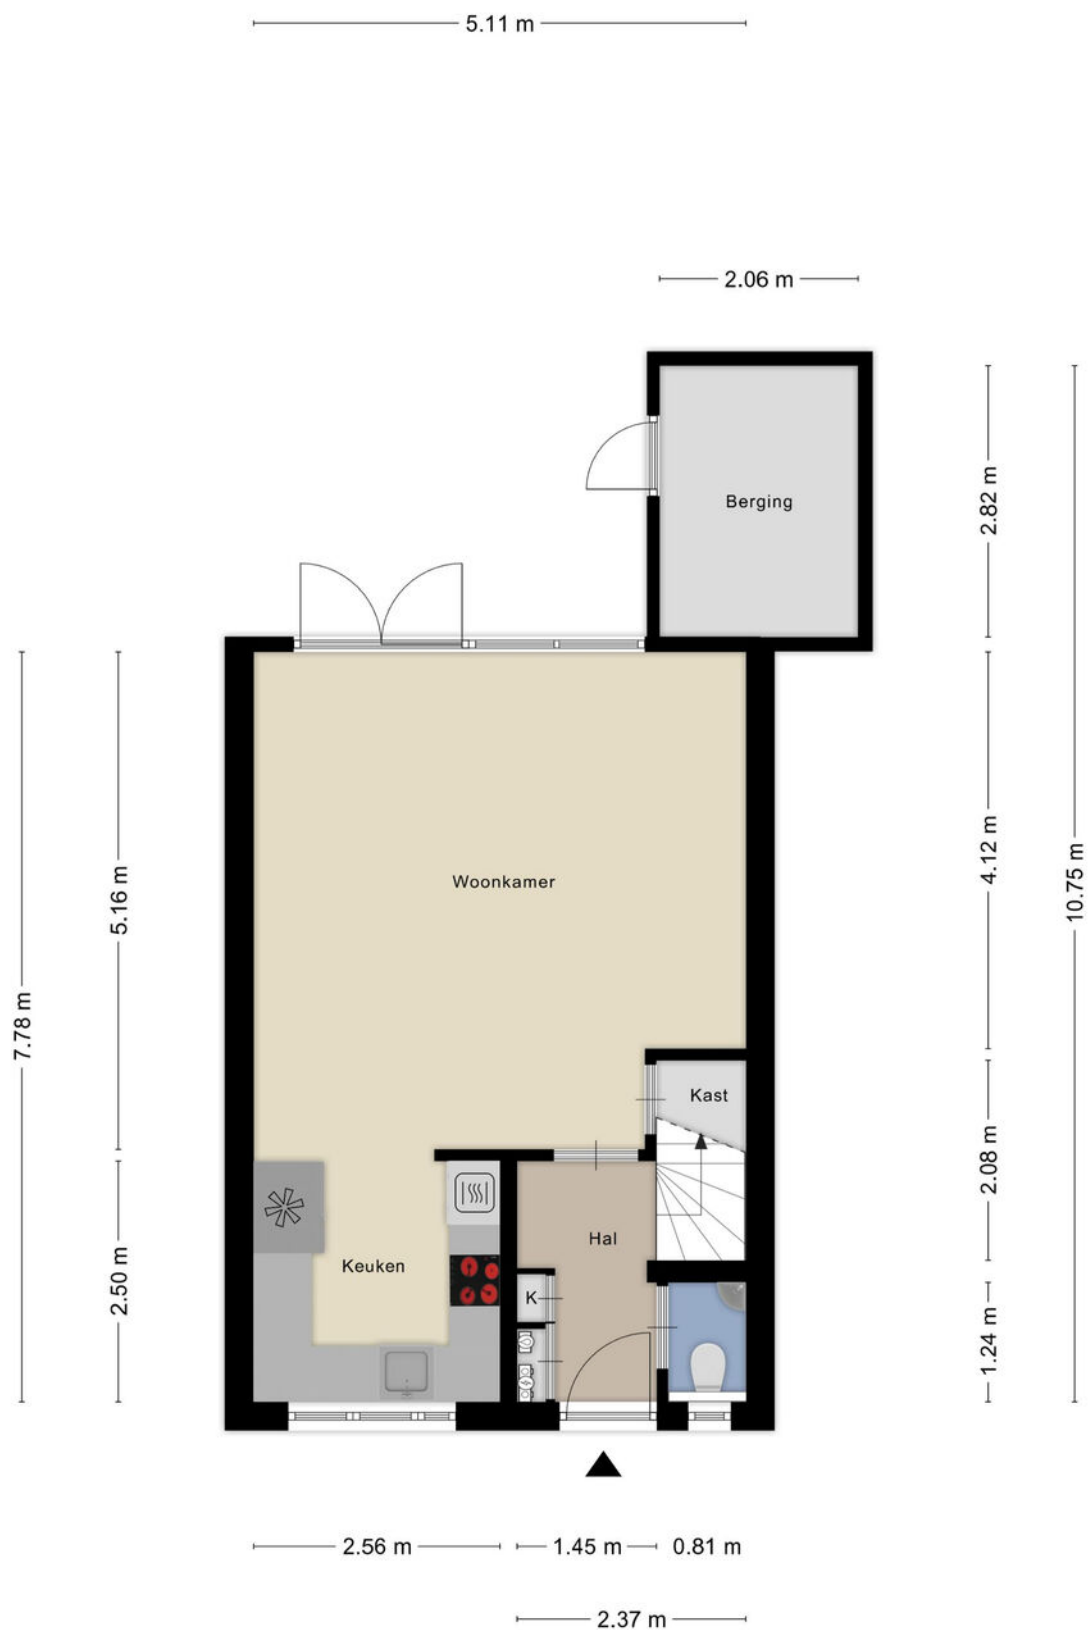


PLATTEGROND



Aan de plattegronden kunnen geen rechten worden ontleend
© Zibber www.zibber.nl

PLATTEGROND

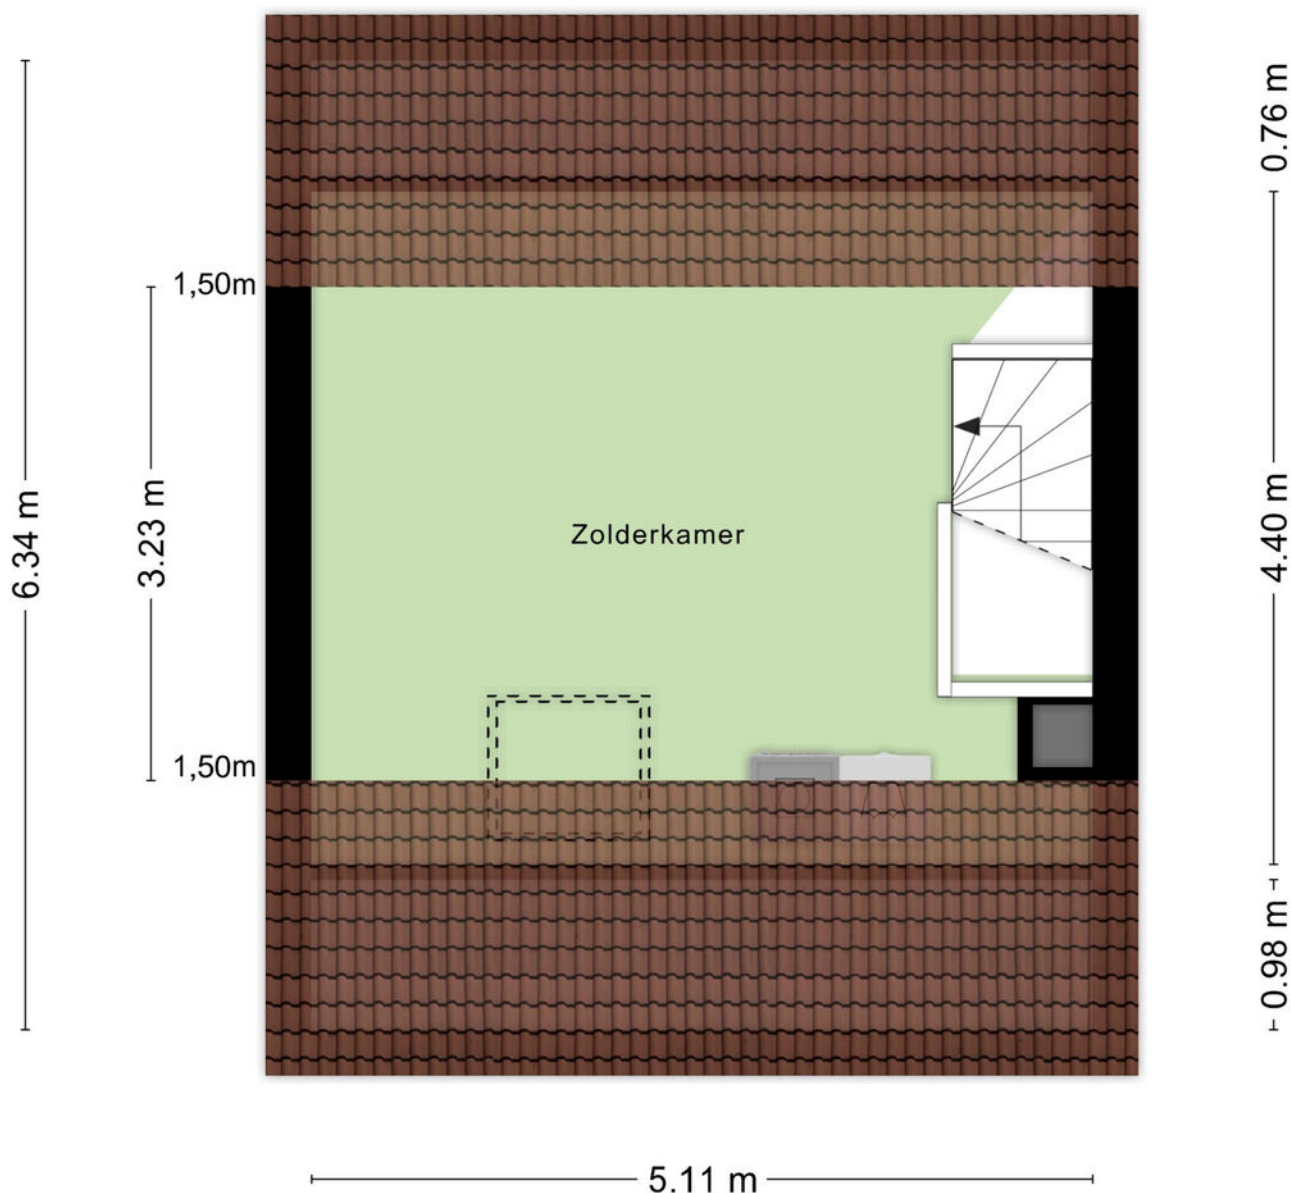

Aan de plattegronden kunnen geen rechten worden ontleend
© Zibber www.zibber.nl

LIJST VAN ZAKEN

	Blijft achter	Gaat mee	Ter overname
Woning - Interieur			
Radiatorafwerking	X		
Verlichting, te weten			
- inbouwspots/dimmers	X		
- opbouwspots/armaturen/lampen/dimmers			X
- losse (hang)lampen			X
(Losse)kasten, legplanken, te weten			
- Ikea pax kast			X
- Tv meubel & slaapkamer kast			X
Raamdecoratie/zonwering binnen, te weten			
- gordijnrails	X		
- gordijnen			X
- jaloezieën			X
Vloerdecoratie, te weten			
- vloerbedekking	X		
- laminaat	X		
Overig, te weten			
- Spiegel slaapkamer, kleding kamer, wc beneden			X
- wasmachine & droger			X
- Sport attributen			X
- Nachtkastjes			X
Woning - Keuken			
Keuken (inbouw)apparatuur, te weten			
- kookplaat	X		
- (gas)fornuis	X		
- afzuigkap	X		
- magnetron	X		
- oven	X		
- combi-oven/combimagnetron	X		
- koelkast		X	
- vaatwasser	X		
Keukenaccessoires, te weten			
- Airfryer			X
Woning - Sanitair/sauna			
Toilet met de volgende toebehoren			
- toilet	X		

LIJST VAN ZAKEN

	Blijft achter	Gaat mee	Ter overname
- toiletrolhouder	X		
- toiletborstel(houder)	X		
- fontein	X		
Badkamer met de volgende toebehoren			
- douche (cabine/scherf)	X		
- wastafel	X		
- wastafelmeubel	X		
- toilet	X		
- toiletrolhouder	X		
- toiletborstel(houder)	X		
Woning - Extérieur/installaties/veiligheid/energiebesparing			
Brievenbus	X		
(Voordeur)bel		X	
Rookmelders	X		
(Klok)thermostaat	X		
Airconditioning	X		
Telefoonaansluiting/internetaansluiting	X		
Waterslot wasautomaat	X		
Tuin - Inrichting			
Tuinaanleg/bestrating	X		
Beplanting	X		
Tuin - Verlichting/installaties			
Buitenverlichting	X		
Tijd- of schemerschakelaar/bewegingsmelder	X		
Tuin - Bebouwing			
Kasten/werkbank in tuinhuis/berging	X		
Tuin - Overig			
Overige tuin, te weten			
- vlaggenmast(houder)	X		



Ik wil mijn huis verkopen

Het verkopen van je woning is een belangrijke beslissing waarbij veel komt kijken. Bij Sopar begrijpen we dat geen enkele woning en geen enkele verkoper hetzelfde is. Daarom starten we altijd met een persoonlijk gesprek, waarin we luisteren naar jouw wensen en verwachtingen. Op basis daarvan bepalen we samen de juiste verkoopstrategie.

Wij zorgen voor een sterke presentatie van je woning, met professionele fotografie, duidelijke informatie en maximale zichtbaarheid op de juiste kanalen. Tijdens het hele verkoopproces houden we je actief op de hoogte en staan we klaar met eerlijk advies. Zo verloopt de verkoop transparant, ontspannen en met het beste resultaat voor jou.

-  Persoonlijke begeleiding van eerste gesprek tot overdracht.
-  Een doordachte verkoopstrategie, afgestemd op jouw woning.
-  Professionele presentatie en maximale zichtbaarheid
Actieve begeleiding van bezichtigingen en onderhandelingen.
-  Gericht op een snelle doorlooptijd én een optimale verkoopopbrengst.
-  Duidelijke communicatie en volledige ontzorging.

Ik wil een huis kopen

Een huis kopen is spannend. Onze aankoopmakelaar begeleidt je persoonlijk bij elke stap, van het in kaart brengen van je woonwensen tot de sleuteloverdracht.

Met ons persoonlijke zoekstelsel ontvang je als eerste woningen die aansluiten bij jouw wensen, vaak nog vóór ze openbaar worden aangeboden.

We adviseren je bij bezichtigingen, bieden en onderhandelingen en zorgen voor een soepel en duidelijk aankoopproces. Zo koop je met zekerheid én een goed gevoel een woning die echt bij je past.

-  Persoonlijk gesprek om jouw woonwensen helder te krijgen.
-  Toegang tot ons persoonlijke zoekstelsel.
-  Als eerste op de hoogte van woningen die bij je passen.
-  Deskundig advies bij bezichtigingen, bieden en onderhandelen.
-  Begeleiding tot en met de sleuteloverdracht.

Scan de QR code en lees meer over onze aankoopbegeleiding.





Ook **S**uccesvol je woning verkopen?

Wij komen graag bij je langs voor een **gratis** waardedbepaling.

Wij komen geheel vrijblijvend bij je langs om je deskundig advies te geven over de waarde van je woning en hoe wij als jouw makelaar je woning zo goed mogelijk zouden presenteren in de markt.

Scan de QR-code en plan direct een vrijblijvende waarde-indicatie!





INTERESSE IN DEZE WONING?
NEEM CONTACT OP MET ONS KANTOOR

Nieuwstraat 74 -78 | 1441 CN | Purmerend
0299-420097 | info@sopar.nl | www.sopar.nl

Sopar
M A K E L A A R S