

# TE KOOP



Rechthuislaan 4

Mijdrecht

Vraagprijs

€ 498.000 k.k.



## Rechthuislaan 4 Mijdrecht

Instapklare tussenwoning met zonnepanelen, dakkapel en overkapping in Mijdrecht

Aan de rustige Rechthuislaan 4 in Mijdrecht staat deze uitstekend onderhouden tussenwoning op een perceel van 135 m². De woning kenmerkt zich door een hoogwaardig afwerkingsniveau en vele moderne voorzieningen. Dankzij zestien zonnepanelen, airconditioning op meerdere verdiepingen, een nieuwe betonnen beganegrondvloer met vloerverwarming en een complete dakrenovatie in 2023 beschikt het huis over hedendaagse verduurzaming. Scholen, winkels en openbaar vervoer bevinden zich in de directe omgeving. Een ideale gezinswoning waar comfort en functionaliteit samenkomen.

### BEGANE GROND

Via de royale ontvangsthal bereikt u het moderne toilet met fontein en de verrassend lichte living.

De gehele verdieping is voorzien van een stijlvolle PVC-visgraatvloer, die zorgt voor een warme en eigentijdse uitstraling. De tuingerichte woonkamer biedt volop ruimte voor een comfortabele zithoek en een gezellige eethoek. Aan de voorzijde bevindt zich de moderne, strak uitgevoerde keuken, compleet uitgerust met hoogwaardige inbouwapparatuur, waaronder een kookplaat, afzuigkap, combi-oven, vaatwasser, koelkast en Quooker. Via de keuken bereikt u direct het zonnige terras, waardoor binnen en buiten op een prettige manier met elkaar verbonden zijn.

### EERSTE VERDIEPING

Op de eerste verdieping bevinden zich twee verzorgd afgewerkte slaapkamers en de moderne badkamer. De ruime hoofdslaapkamer profiteert van een prettige lichtinval en is voorzien van airconditioning, waardoor het hier in ieder seizoen comfortabel verblijven is.

De tweede slaapkamer is momenteel ingericht als stijlvolle inloopkast, maar kan uiteraard ook uitstekend worden gebruikt als slaap-, werk- of hobbykamer. De luxe, volledig betegelde badkamer is modern afgewerkt en beschikt over een ruime inlooptdouche met stortdouche, een zwevend toilet, een stijlvol wastafelmeubel en een designradiator. Een fijne ruimte om de dag ontspannen te beginnen of af te sluiten.

#### TWEEDE VERDIEPING

Via een vaste trap bereikt u de tweede verdieping. Dankzij de brede dakkapel is deze verdieping verrassend ruim en licht. De royale voorzolder biedt volop praktische ruimte en is voorzien van een aansluiting voor de wasmachine en een extra wastafelmeubel. Daarnaast bevindt zich hier een ruime vierde kamer, voorzien van airconditioning. Deze veelzijdige ruimte is uitstekend geschikt als extra slaapkamer, comfortabele thuiswerkplek of hobbyruimte.

#### TUIN EN BUITENRUIMTE

De fraai aangelegde achtertuin is verzorgd ingericht met sierbestrating, een houten vlonder en een pergola. Achter in de tuin bevindt zich een ruime houten overkapping met een sfeervolle loungehoek en een praktische berging. De overkapping biedt een fijne plek om in alle rust en privacy van het buitenleven te genieten, van het vroege voorjaar tot in het najaar. Een heerlijke buitenruimte die uitnodigt om lange zomeravonden door te brengen.

Kortom: Deze instapklare droomwoning combineert energiezuinig wonen, topkwaliteit afwerking en een geweldige sfeer op een hele fijne plek in Mijdrecht. Laat deze kans niet voorbijgaan en plan snel uw bezichtiging in om de unieke sfeer zelf te ervaren!

#### BIJZONDERHEDEN

- Instapklare tussenwoning;
- 16 zonnepanelen;
- Vloerverwarming in de woonkamer en in de keuken;
- Zorgvuldig aangelegde achtertuin met pergola, houten overkapping en berging.

Afstanden in autominuten:

Amsterdamse Zuidas - 20 minuten  
Amsterdam Centrum - 30 minuten  
Stadshart Amstelveen - 20 minuten  
Schiphol - 20 minuten  
Utrecht Centrum - 30 minuten  
Station Breukelen- 15 minuten

Aanvullende artikelen koopakte:

In de op te stellen NVM-koopakte zullen de navolgende aanvullende artikelen worden opgenomen: "NEN2580" "Ouderdomsclausule" "Notariskeuze"

Een huis kopen? Neem uw eigen makelaar mee!

#### DISCLAIMER:

Deze informatie is door ons met de nodige zorgvuldigheid samengesteld aan de hand van de door de verkoper aan ons ter hand gestelde gegevens en tekeningen. Onzerzijds wordt echter geen enkele aansprakelijkheid aanvaard voor enige onvolledigheid, onjuistheid of anderszins, dan wel de gevolgen daarvan. Alle genoemde maten zijn indicatief, er kunnen geen rechten aan worden ontleend.

Er is pas overeenstemming bereikt op het moment dat de door Van der Helm Woning- en Bedrijfsmakelaars opgestelde koopovereenkomst door beide partijen is beoordeeld en ondertekend. Tot dat moment hebben beide partijen het recht om af te zien van een transactie, zonder kostenvergoeding, enz. Onze koopakte volgt de standaard NVM-regels. In alle overeenkomsten bedraagt de waarborgsom/bankgarantie minimaal 10% van de koopsom.



## Kenmerken

|                    |                    |
|--------------------|--------------------|
| Woonoppervlakte    | 114 m <sup>2</sup> |
| Perceeloppervlakte | 135 m <sup>2</sup> |
| Inhoud             | 366 m <sup>3</sup> |
| Tuinoppervlakte    | 65 m <sup>2</sup>  |
| Tuinligging        | noordoost          |
| Kamers             | 6                  |
| Slaapkamers        | 5                  |

|                    |                  |
|--------------------|------------------|
| Bouwjaar           | 1968             |
| Energie label      | C                |
| Bouwjaar CV ketel  | 2020             |
| Externe bergruimte | 7 m <sup>2</sup> |

Vraagprijs


€ 498.000 k.k.



Foto's



Foto's

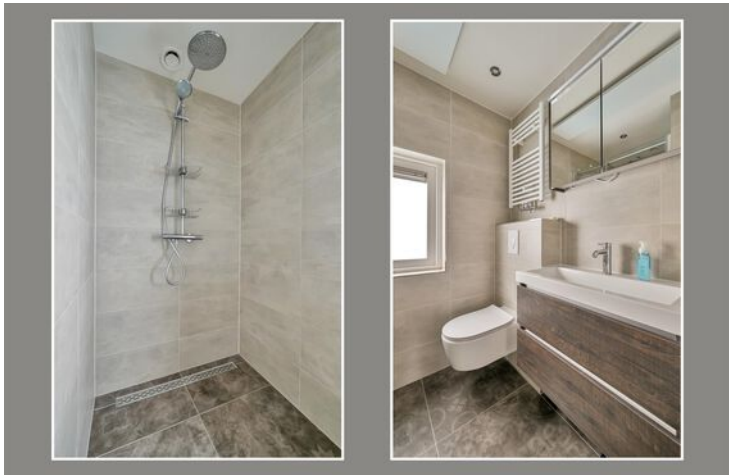

Foto's




Foto's



Foto's




Foto's

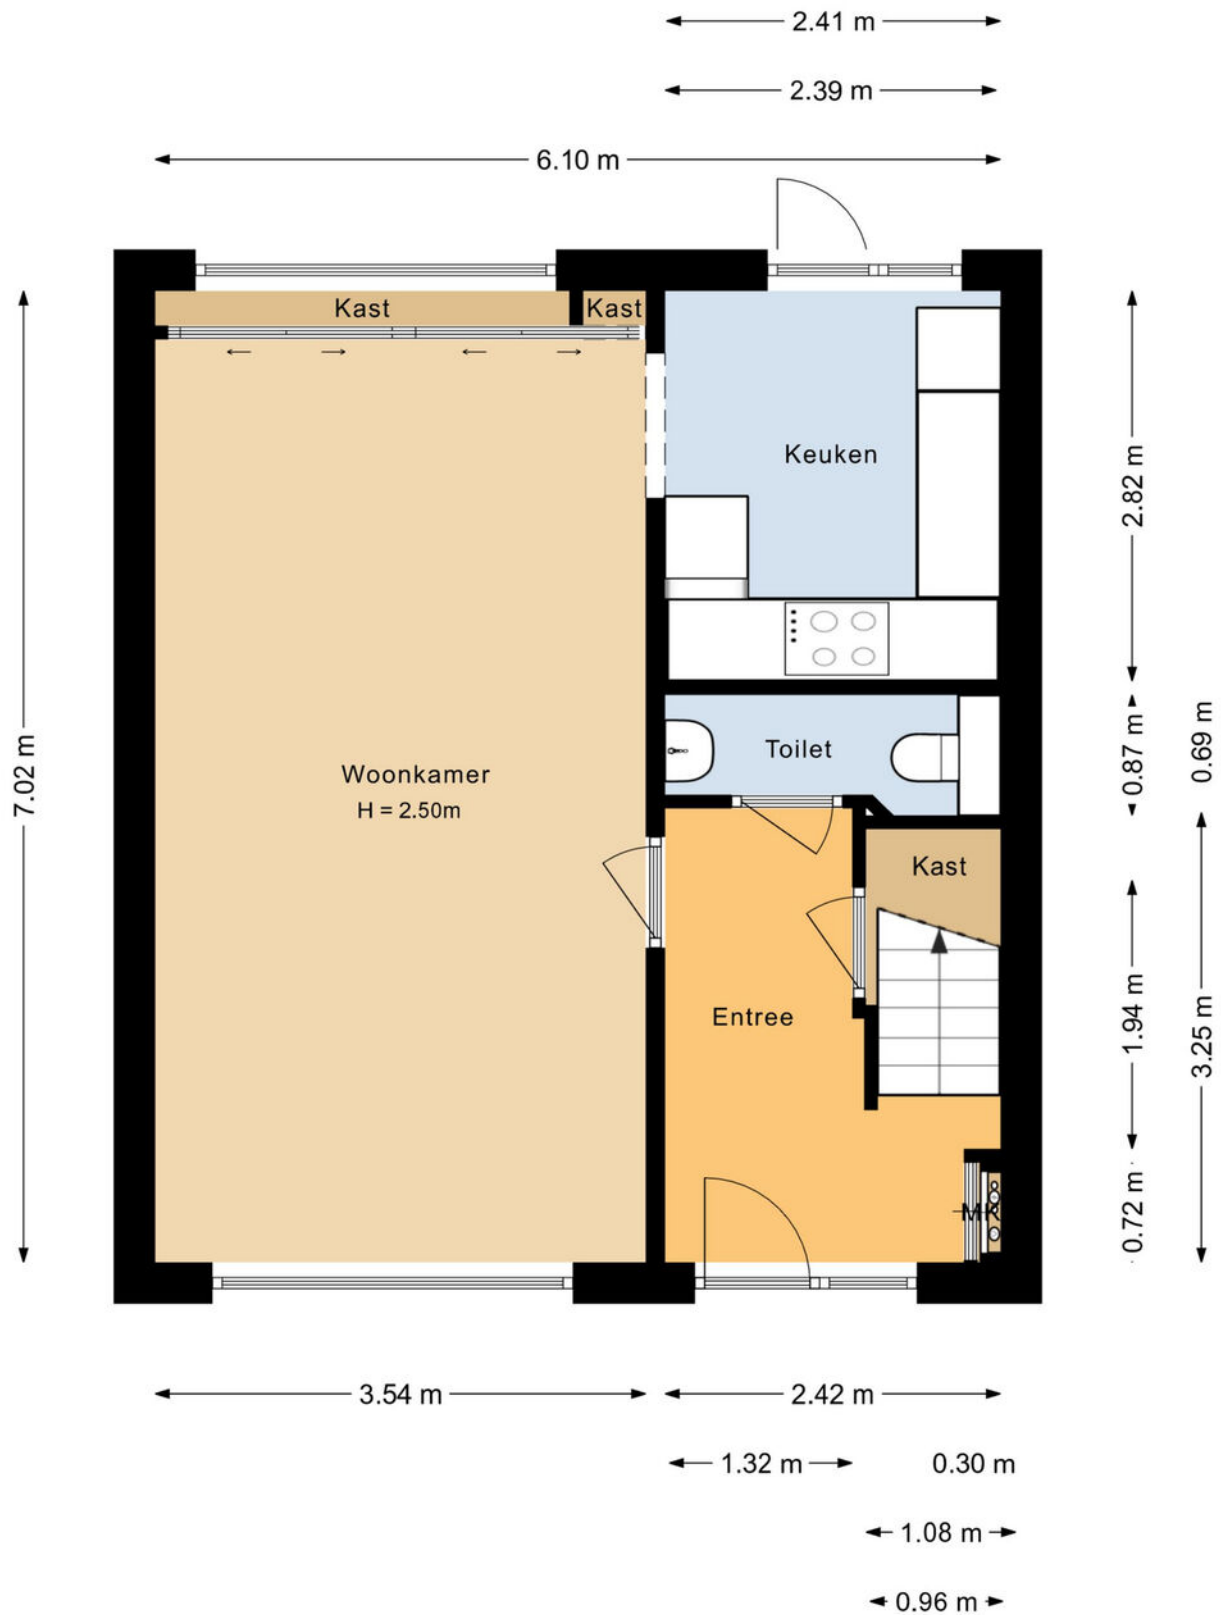

Plattegrond



Plattegrond

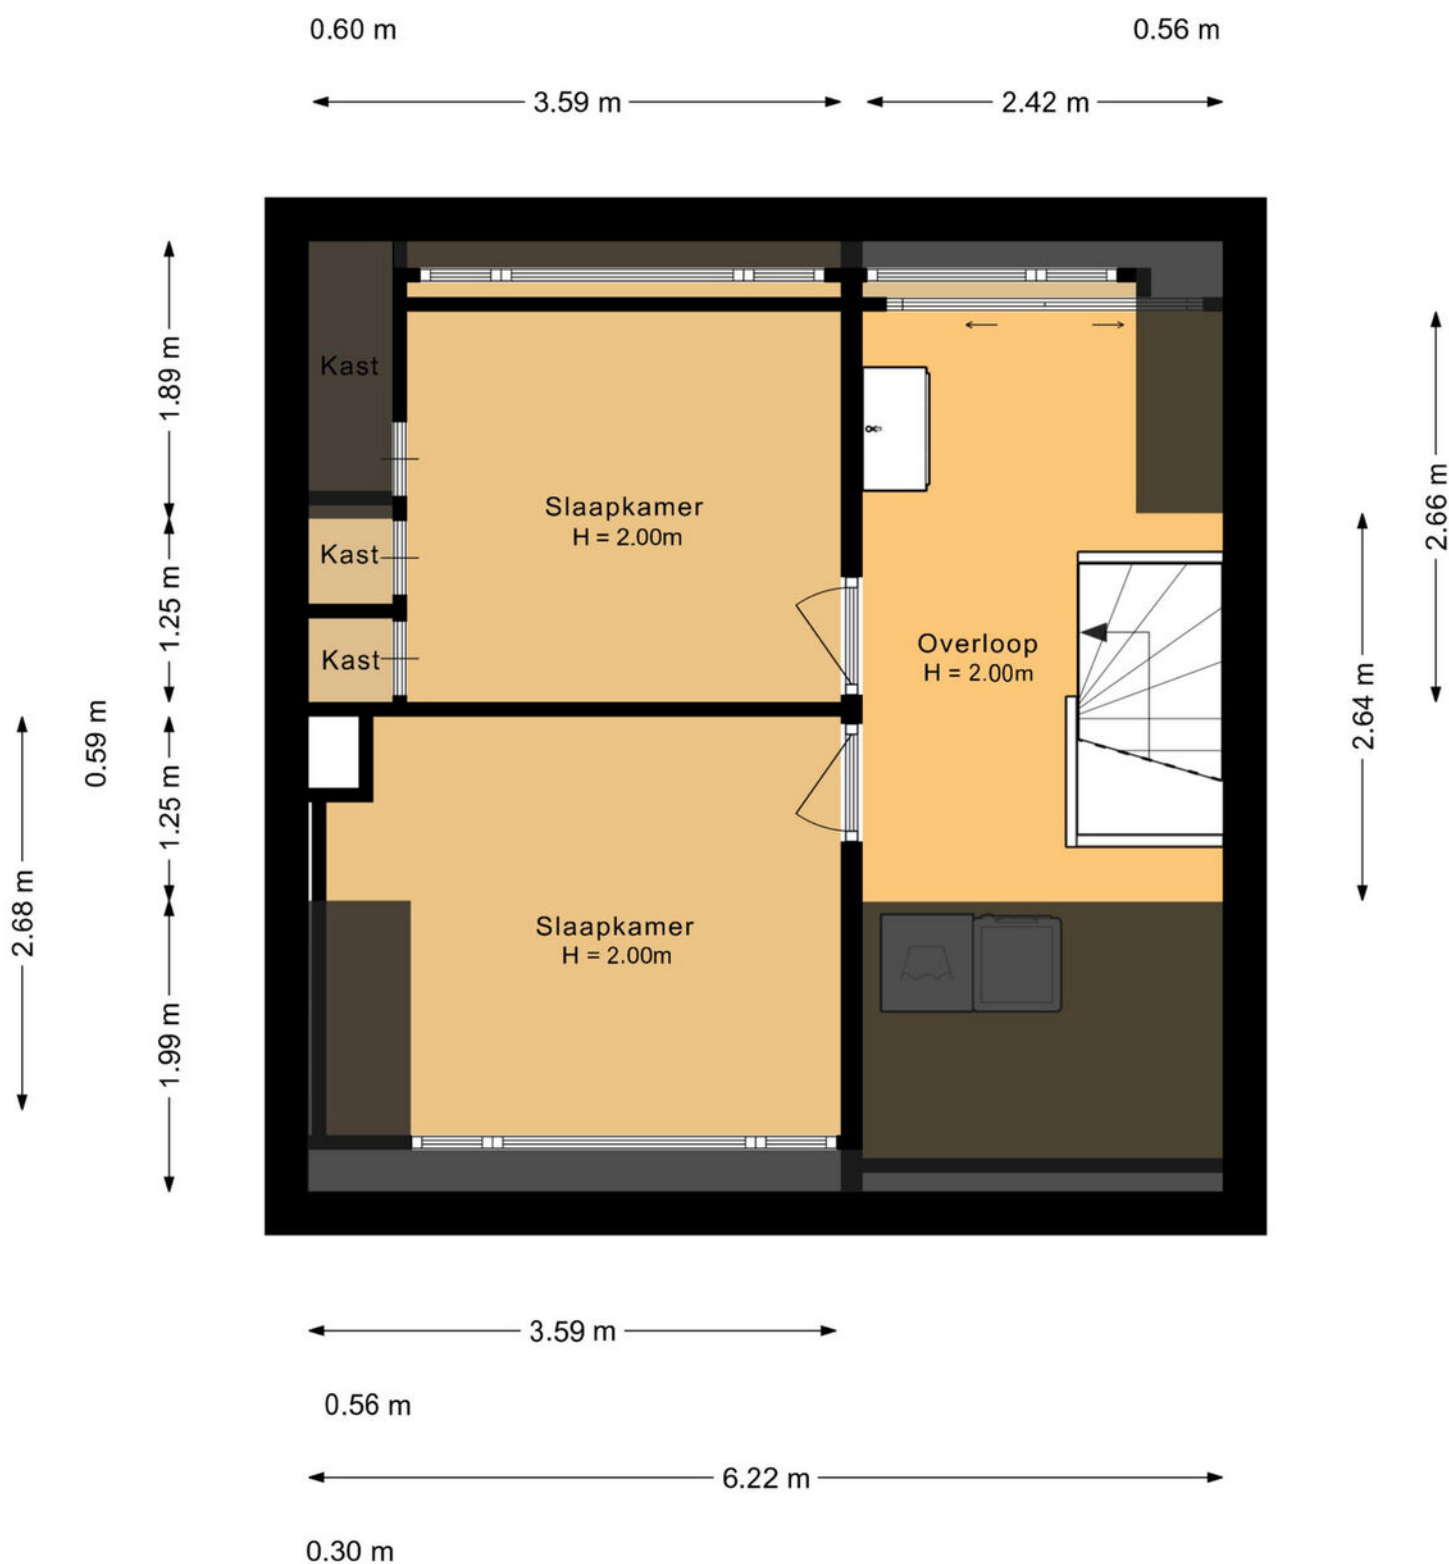

Plattegrond



Plattegrond



12345

25

— Vastgestelde kadastrale grens

— Voorlopige kadastrale grens

— Administratieve kadastrale grens

— Bebouwing

Deze kaart is noordgericht

Perceelnummer

Huisnummer

Schaal 1: 500

Kadastrale gemeente Mijdrecht

Sectie C

Perceel 4898

**kadaster**






Voor een eensluidend uittreksel, geleverd op 21 september 2026

De bewaarder van het kadaster en de openbare registers

Aan dit uittreksel kunnen geen betrouwbare maten worden ontleend.

De Dienst voor het kadaster en de openbare registers behoudt zich de intellectuele eigendomsrechten voor, waaronder het auteursrecht en het databankenrecht.



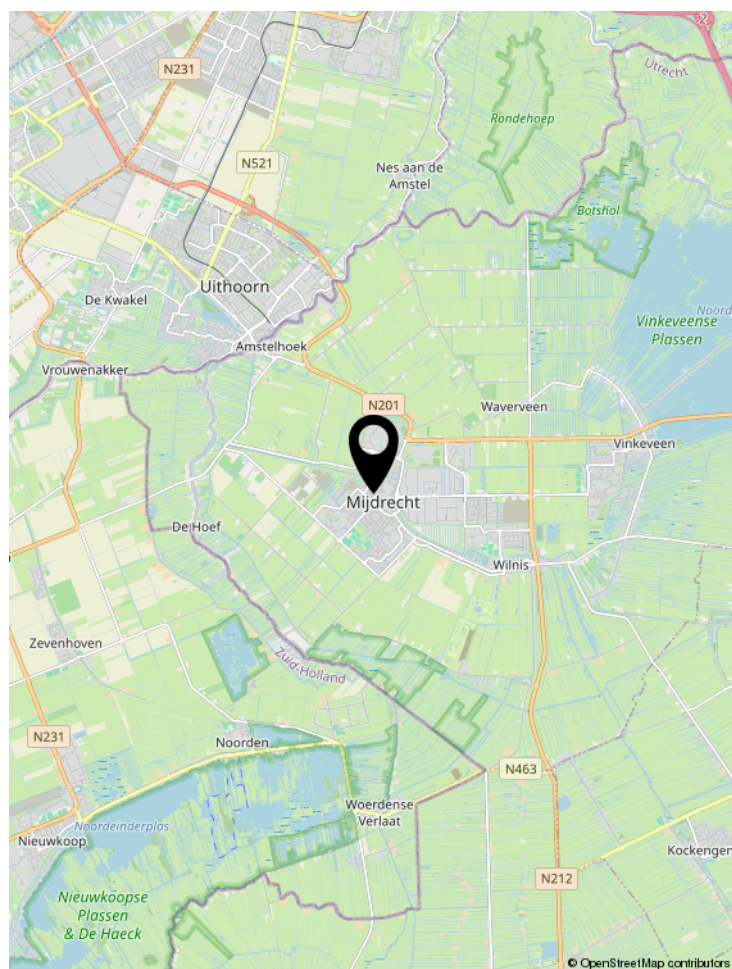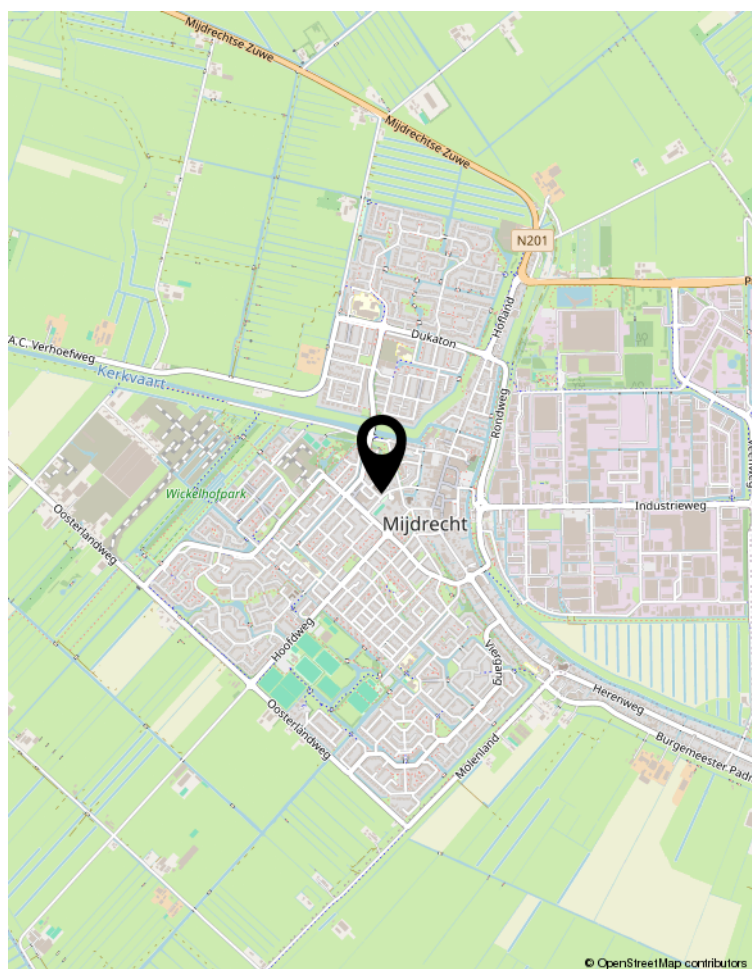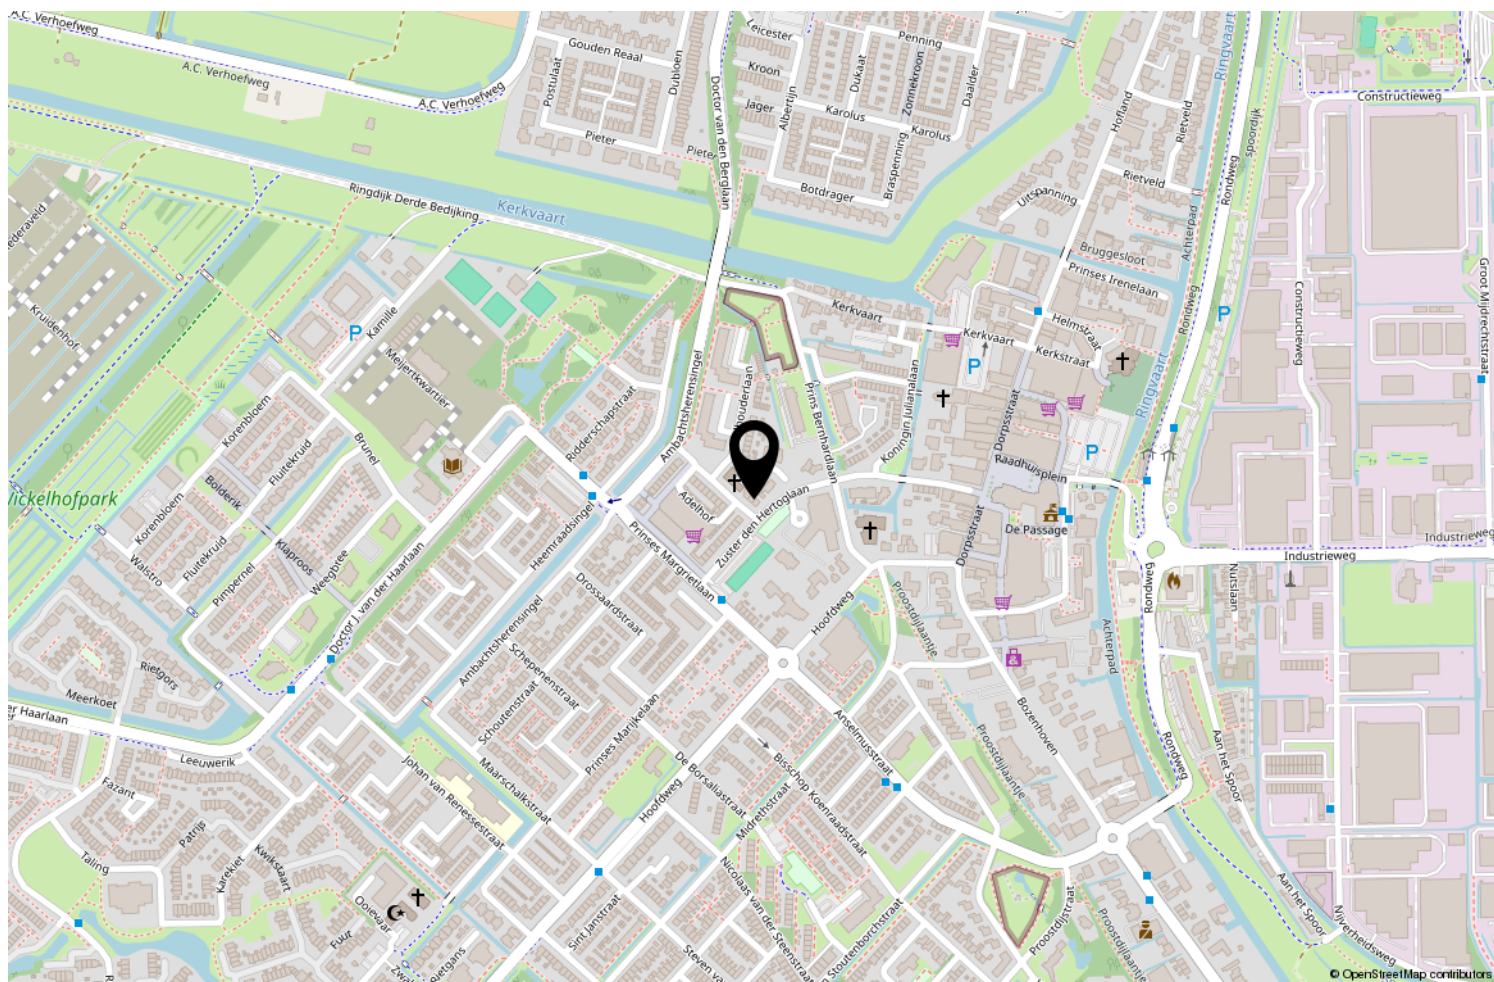

Locatie op de kaart



## Wonen in De Ronde Venen

De Ronde Venen is een veelzijdige gemeente in het centrum van het Groene hart in de vierhoek Amsterdam, Utrecht, Hilversum en Haarlem. Binnen 30 autominuten staat u in het centrum van deze steden en binnen 20 autominuten bent u op Schiphol. De gemeente De Ronde Venen bestaat uit de dorpen: Mijdrecht, Wilnis, Vinkeveen, Waverveen, Abcoude, Baambrugge, De Hoef en Amstelhoek. Mijdrecht heeft 15.000 inwoners en is daarmee de grootste plaats in de gemeente De Ronde Venen. Er is een grote diversiteit aan voorzieningen waaronder gezellige dorpscentra, een keur aan sportverenigingen, zwembad, diverse

basisscholen en voortgezet onderwijs. De omgeving kenmerkt zich door de landelijke ligging en de waterrijke omgeving. Vele fietsroutes leiden u door het prachtige natuurlandschap. Natuurlijk zijn er ook goede horecagelegenheden in de directe omgeving en iets verderop. Het waterrijke gebied biedt volop recreatiemogelijkheden. De Amstel stroomt langs Mijdrecht en u bent op korte afstand van de Vinkeveense Plassen.

Een prachtige gemeente met een dorpse uitstraling en stadse voorzieningen!

|                                                   | Blijft achter | Gaat mee | Ter overname | NVT |
|---------------------------------------------------|---------------|----------|--------------|-----|
| <b>Woning - Interieur</b>                         |               |          |              |     |
| (Voorzet) openhaard met toebehoren                |               |          |              | X   |
| Allesbrander                                      |               |          |              | X   |
| Houtkachel                                        |               |          |              | X   |
| (Gas)kachels                                      |               |          |              | X   |
| Designradiator(en)                                |               |          |              | X   |
| Radiatorafwerking                                 |               |          |              | X   |
| Verlichting, te weten                             |               |          |              |     |
| - inbouwspots/dimmers                             | X             |          |              |     |
| - opbouwspots/armaturen/lampen/dimmers            | X             |          |              |     |
| - losse (hang)lampen                              |               | X        |              |     |
| -                                                 |               |          |              | X   |
| -                                                 |               |          |              | X   |
| (Losse)kasten, legplanken, te weten               |               |          |              |     |
| - Kasten wanden in kleine slaapkamer (kleedkamer) | X             |          |              |     |
| -                                                 |               |          |              | X   |
| Raamdecoratie/zonwering binnen, te weten          |               |          |              |     |
| - gordijnrails                                    | X             |          |              |     |
| - gordijnen                                       | X             |          |              |     |
| - overgordijnen                                   | X             |          |              |     |
| - vitrages                                        | X             |          |              |     |
| - rolgordijnen                                    | X             |          |              |     |
| - lamellen                                        |               |          |              | X   |
| - jaloezieën                                      | X             |          |              |     |
| - (losse) horren/rolhorren                        | X             |          |              |     |
| -                                                 |               |          |              | X   |
| -                                                 |               |          |              | X   |
| Vloerdecoratie, te weten                          |               |          |              |     |
| - vloerbedekking                                  | X             |          |              |     |
| - parketvloer                                     |               |          |              | X   |
| - houten vloer(delen)                             |               |          |              | X   |
| - laminaat                                        | X             |          |              |     |
| - plavuizen                                       |               |          |              | X   |
| - PVC vloeren                                     | X             |          |              |     |
| -                                                 |               |          |              | X   |

Lijst van zaken

|                                               | Blijft achter | Gaat mee | Ter overname | NVT |
|-----------------------------------------------|---------------|----------|--------------|-----|
| Overig, te weten                              |               |          |              |     |
| - spiegelwanden                               |               |          |              | X   |
| - schilderij ophangstelsysteem                |               |          |              | X   |
| -                                             |               |          |              | X   |
| -                                             |               |          |              | X   |
| -                                             |               |          |              | X   |
| -                                             |               |          |              | X   |
| <b>Woning - Keuken</b>                        |               |          |              |     |
| Keukenblok (met bovenkasten)                  | X             |          |              |     |
| Keuken (inbouw)apparatuur, te weten           |               |          |              |     |
| - kookplaat                                   | X             |          |              |     |
| - (gas)fornuis                                | X             |          |              |     |
| - afzuigkap                                   | X             |          |              |     |
| - magnetron                                   |               |          |              | X   |
| - oven                                        |               |          |              | X   |
| - combi-oven/combimagnetron                   | X             |          |              |     |
| - koelkast                                    | X             |          |              |     |
| - vriezer                                     |               |          |              | X   |
| - koel-vriescombinatie                        |               |          |              | X   |
| - vaatwasser                                  | X             |          |              |     |
| - Quooker                                     | X             |          |              |     |
| - koffiezetapparaat                           |               | X        |              |     |
| - Losse koelkast en kleine vriezer in berging | X             |          |              |     |
| -                                             |               |          |              | X   |
| Keukenaccessoires, te weten                   |               |          |              |     |
| -                                             |               |          |              | X   |
| -                                             |               |          |              | X   |
| -                                             |               |          |              | X   |
| -                                             |               |          |              | X   |
| -                                             |               |          |              | X   |
| -                                             |               |          |              | X   |
| -                                             |               |          |              | X   |
| -                                             |               |          |              | X   |
| <b>Woning - Sanitair/sauna</b>                |               |          |              |     |
| Sauna met toebehoren                          |               |          |              | X   |
|                                               |               |          |              | X   |
|                                               |               |          |              | X   |

|                                                                     | Blijft achter | Gaat mee | Ter overname | NVT |
|---------------------------------------------------------------------|---------------|----------|--------------|-----|
| Toilet met de volgende toebehoren                                   |               |          |              |     |
| - toilet                                                            | X             |          |              |     |
| - toiletrolhouder                                                   | X             |          |              |     |
| - toiletborstel(houder)                                             | X             |          |              |     |
| - fontein                                                           | X             |          |              |     |
| -                                                                   |               |          |              | X   |
| -                                                                   |               |          |              | X   |
| Badkamer met de volgende toebehoren                                 |               |          |              |     |
| - ligbad                                                            |               |          |              | X   |
| - jacuzzi/whirlpool                                                 |               |          |              | X   |
| - douche (cabine/scherf)                                            | X             |          |              |     |
| - stoomdouche (cabine)                                              |               |          |              | X   |
| - wastafel                                                          | X             |          |              |     |
| - wastafelmeubel                                                    | X             |          |              |     |
| - planchet                                                          |               |          |              | X   |
| - toiletkast                                                        | X             |          |              |     |
| - toilet                                                            | X             |          |              |     |
| - toiletrolhouder                                                   | X             |          |              |     |
| - toiletborstel(houder)                                             | X             |          |              |     |
| - Wastafel op voorzolder                                            | X             |          |              |     |
| -                                                                   |               |          |              | X   |
| <b>Woning - Extérieur/installaties/veiligheid/ energiebesparing</b> |               |          |              |     |
| Schotel/antenne                                                     |               |          |              | X   |
| Brievenbus                                                          |               |          |              | X   |
| Kluis                                                               |               |          |              | X   |
| (Voordeur)bel                                                       | X             |          |              |     |
| Alarminstallatie                                                    |               |          | X            |     |
| (Veiligheids)sloten en overige inbraakpreventie                     |               |          | X            |     |
| Rookmelders                                                         |               |          | X            |     |
| (Klok)thermostaat                                                   | X             |          |              |     |
| Airconditioning                                                     | X             |          |              |     |
| Screens                                                             |               |          |              | X   |
| Rolluiken                                                           |               |          |              | X   |
| Zonwering buiten                                                    | X             |          |              |     |
| Telefoonaansluiting/internetaansluiting                             | X             |          |              |     |
| Veiligheidsschakelaar wasautomaat                                   |               |          |              | X   |
| Waterslot wasautomaat                                               | X             |          |              |     |

|                                                                   | Blijft achter | Gaat mee | Ter overname | NVT |
|-------------------------------------------------------------------|---------------|----------|--------------|-----|
| Zonnepanelen                                                      | X             |          |              |     |
| Oplaadpunt elektrische auto                                       |               |          |              | X   |
|                                                                   |               |          |              | X   |
|                                                                   |               |          |              | X   |
| Warmwatervoorziening, te weten                                    |               |          |              |     |
| - CV-installatie                                                  | X             |          |              |     |
| - boiler                                                          |               |          |              | X   |
| - geiser                                                          |               |          |              | X   |
| -                                                                 |               |          |              | X   |
| -                                                                 |               |          |              | X   |
| -                                                                 |               |          |              | X   |
|                                                                   |               |          |              |     |
| Isolatievoorzieningen (voorzetramen/radiatorfolie etc.), te weten |               |          |              |     |
| -                                                                 |               |          |              | X   |
| -                                                                 |               |          |              | X   |
|                                                                   |               |          |              |     |
| <b>Tuin - Inrichting</b>                                          |               |          |              |     |
| Tuinaanleg/bestrating                                             | X             |          |              |     |
| Beplanting                                                        | X             |          |              |     |
| Tuintafel en stoelen                                              |               |          |              | X   |
|                                                                   |               |          |              |     |
| <b>Tuin - Verlichting/installaties</b>                            |               |          |              |     |
| Buitenverlichting                                                 | X             |          |              |     |
| Tijd- of schemerschakelaar/bewegingsmelder                        |               |          |              | X   |
|                                                                   |               |          |              | X   |
|                                                                   |               |          |              |     |
| <b>Tuin - Bebouwing</b>                                           |               |          |              |     |
| Tuinhuis/buitenberging                                            | X             |          |              |     |
| Kasten/werkbank in tuinhuis/berging                               | X             |          |              |     |
| (Broei)kas                                                        |               |          |              | X   |
|                                                                   |               |          |              | X   |
|                                                                   |               |          |              | X   |
|                                                                   |               |          |              |     |
| <b>Tuin - Overig</b>                                              |               |          |              |     |
| Overige tuin, te weten                                            |               |          |              |     |
| - (sier)hek                                                       |               |          |              | X   |

## Lijst van zaken

|                       | Blijft achter | Gaat mee | Ter overname | NVT |
|-----------------------|---------------|----------|--------------|-----|
| - vlaggenmast(houder) |               |          |              | X   |
| - Pergola             | X             |          |              |     |
| -                     |               |          |              | X   |

#### Overig - Contracten

CV: Nee

Boiler: Nee

Zonnepanelen: Nee

[illegible]

## GRATIS VERHUISBUS BIJ VERKOOP OF AANKOOP VAN UW WONING



Jazeker het is echt waar! Als u via ons uw huis verkoopt of bij ons een huis aankoopt, krijgt u deze verhuisbus als extra gratis service. U kunt de verhuisbus gedurende 2 dagen gebruiken om uw huisraad over te brengen naar uw nieuwe woning. Deze service kost u helemaal niets. U krijgt de bus schoon en met een volle tank mee, wij verwachten hem na twee dagen weer schoon en met volle tank retour.

Wilt u gebruik maken van de gratis verhuisbus, wees er dan op tijd bij, want het animo is groot. En wie het eerst komt, wie het eerst maalt. De verhuisbus is op kantoor af te halen en terug te brengen tijdens onze kantooruren: maandag t/m vrijdag van 08:45 uur tot 17:15 uur. De voorwaarden liggen ter inzage op ons kantoor.

Ons top team krijgt u er helaas niet bijgeleverd om te verhuizen. Wij staan wel klaar om u volledig te ontzorgen tijdens de verkoop van uw woning of de aankoop van uw nieuwe droomhuis.

**Wilt u de verhuisbus reserveren?**

**Neemt u dan contact op met ons kantoor:**

**Van der Helm woning- en bedrijfsmakelaardij, tel. 0297-591996  
of via de mail [info@vanderhelmmakelaardij.nl](mailto:info@vanderhelmmakelaardij.nl)**



## **Belangrijke informatie**

Wij zullen bij een overeenstemming de gemaakte afspraken vastleggen in de koopakte conform model NVM. Er komt pas een rechtsgeldige overeenkomst tot stand indien koper en verkoper beiden de NVM koopovereenkomst hebben ondertekend (met inachtneming van de drie dagen bedenktijd)

### **Koopovereenkomst:**

Wij werken met de NVM modelovereenkomst en stellen deze zo snel mogelijk na de mondelinge overeenstemming op. U ontvangt van ons een gegevensformulier, dat u volledig ingevuld per e-mail samen met een kopie legitimatiebewijs aan ons kunt retourneren. Voor de ondertekening ontvangen zowel koper als verkoper een concept koopakte per e-mail. In de koopovereenkomst wordt standaard een bankgarantie of waarborgsom opgenomen van 10% van de koopsom. Tevens worden de voorbehouden en afspraken vastgelegd voortvloeiende uit de onderhandeling. In het belang van beide partijen is het raadzaam om zo snel mogelijk de koopakte te ondertekenen. Dan pas komt er een rechtsgeldige overeenkomst tot stand.

### **Bedenktijd:**

Sinds 2003 heeft een particuliere koper drie dagen bedenktijd. Deze bedenktijd gaat in zodra de koper een door beide partijen ondertekende koopovereenkomst heeft ontvangen of een kopie hiervan. Gedurende deze periode kan een koper de overeenkomst nog ongedaan maken. Dit dient te allen tijde schriftelijk te gebeuren via gangbare communicatiemiddelen zoals bijvoorbeeld e-mail.

### **Financiering & voorbehoud:**

U dient voordat u een bod uitbrengt op een woning zorgvuldig onderzoek te doen naar de financiële haalbaarheid. Het invullen van een test of berekening op internet is niet voldoende en zorgt vaak voor enorme teleurstellingen voor u als koper, maar ook voor de verkopende partij. Tevens dient u direct na een overeenstemming uw financieringsaanvraag in gang te zetten.

## **Onderzoeksplicht:**

De verkoper is verplicht de koper te informeren over zaken die van belang kunnen zijn bij het nemen van een aankoopbeslissing. Dit geldt niet voor gebreken die zichtbaar zijn voor de koper. Van de koper wordt verwacht dat hij/zij de staat van de woning onderzoekt. Bijvoorbeeld als het gaat om kozijnen die zichtbaar verrot zijn of scheuren in muren. De verkoper hoeft de koper daar niet uitdrukkelijk op te wijzen. Gebreken die bij de bezichtiging ontdekt kunnen worden, kunnen later niet als verborgen gebrek worden benoemd en komen voor rekening van de koper. De onderzoeksplicht geldt ook voor juridische aspecten welke voor u als koper van belang kunnen zijn.

Een goed voorbeeld daarvan zijn erfdienstbaarheden, zoals een recht van overpad of de bestemming. Wij proberen u als verkopend makelaar zo goed mogelijk over een woning te informeren en alle informatie met zorg samenstellen, mede op basis van de informatie die door verkoper aan ons is verstrekt. In ons dossier is ook een door verkoper ingevulde NVM-vragenlijst aanwezig die wij u graag ter inzage toezenden.

## **Informatie in deze brochure:**

De in deze brochure en op internet vermelde beschrijvingen zijn met de grootste zorg samengesteld op basis van de aan ons ter beschikking gestelde informatie. Deze beschrijvingen zijn slechts indicatief. Dit geldt met name voor alle maten, oppervlaktes en bouwjaren. Aan eventuele onvolkomenheden kunnen geen rechten worden ontleend. De realiteit ziet u tijdens een bezichtiging en hiervan moet u uitgaan.

Sinds 1 september 2010 zijn de NVM leden verplicht om de Meetinstructie te gebruiken. De Meetinstructie is gebaseerd op de NEN2580\* norm en is tot stand gekomen in nauwe samenwerking met De Waarderingskamer, VBO-makelaars, VastgoedPRO en de Vereniging Nederlandse Gemeenten.

De branchebrede Meetinstructie schrijft voor op welke wijze de gebruiksoppervlakte van woningen wordt opgemeten. Wij trachten onze woningen zo nauwkeurig mogelijk te meten conform de opgelegde Meetinstructie. Wij sluiten afwijkingen als gevolg van digitalisering, schaalafwijking echter niet volledig uit. Indien voor u een bepaalde maatvoering van groot belang is voor de aankoop van de woning, dan adviseren wij u dit te allen tijde in het werk op te meten.

**\* Toelichtingsclausule NEN2580**

De Meetinstructie is gebaseerd op de NEN2580. De Meetinstructie is bedoeld om een meer eenduidige manier van meten toe te passen voor het geven van een indicatie van de gebruiksoppervlakte. De Meetinstructie sluit verschillen in meetuitkomsten niet volledig uit, door bijvoorbeeld interpretatieverschillen, afrondingen of beperkingen bij het uitvoeren van de meting. Uitgangspunt blijft altijd; "wat u ziet is wat u koopt" en de objectinformatie is van lagere prioriteit.

**Eigen aankoop makelaar:**

Wij werken voor de verkoper en behartigen diens belangen. Een woonhuis koopt u niet dagelijks, dus dan kan het verstandig zijn om uw eigen NVM aankoopmakelaar in te schakelen voor de behartiging van uw belangen.

**Verkoopprocedure:**

De in deze brochure verstrekte informatie wordt uitsluitend gezien als een uitnodiging voor het doen van een bieding, dan wel het maken van een afspraak voor een vrijblijvende bezichtiging. Het uitbrengen van een bieding, inclusief het bieden van de vraagprijs, wil niet zeggen dat u (exclusief) in onderhandeling bent noch kunt u hier rechten aan ontleen. Tussentijdse verkoop aan derden is uitdrukkelijk voorbehouden.

Mocht u een bieding willen uitbrengen dan kunt u dit telefonisch of bij voorkeur per e-mail doen. U kunt uw bieding richten aan de desbetreffende makelaar.

Een bieding dient de volgende onderdelen te bevatten:

1. Prijs;
2. Gewenste sleuteloverdracht / aanvaarding;
3. Eventuele roerende zaken welke u wenst over te nemen;
4. Ontbindende voorwaarden (o.a. voor financiering en/of bouwkundige keuring).

Mochten er zich meerdere kandidaten melden met een bieding dan zullen wij te allen tijde elke bieding voorleggen aan onze opdrachtgever(s). In overleg met onze opdrachtgever(s) zal dan de verdere onderhandeling c.q. biedingsprocedure kenbaar gemaakt worden aan de betrokken partijen. Dit conform de regelgeving van de NVM (Nederlandse Vereniging voor Makelaars en Taxateurs).

**Disclaimer**

Deze informatie is door ons met de nodige zorgvuldigheid samengesteld. Onzerzijds wordt echter geen enkele aansprakelijkheid aanvaard voor enige onvolledigheid, onjuistheid of anderszins, dan wel de gevolgen daarvan. Alle opgegeven maten en oppervlakten zijn indicatief.

# WAARDECHEQUE

## Gratis waardebepaling van uw huis

Ook zo benieuwd naar de waarde van uw huis? Vul dan deze kaart in.

Wij maken na ontvangst een afspraak met u voor een nauwkeurige waardebepaling.

Gratis en geheel vrijblijvend.

De heer/mevrouw m/v

Adres

Postcode

Plaats

Telefoon

E-mail

U kunt deze kaart portvrij versturen of afgeven bij Van der Helm Woning- en Bedrijfsmakelaars, Herenweg 46, 3648 CJ Wilnis

**[www.vandehelmmakelaardij.nl](http://www.vandehelmmakelaardij.nl)**

Mocht de woning in deze brochure toch niet uw droomhuis zijn, wij kunnen u vrijblijvend en kosteloos op de hoogte brengen van al het nieuwe aanbod in het door u aangegeven zoekgebied. Lever onderstaande gegevens bij ons in en we houden u dagelijks op de hoogte.

Naam :

Adres :

Postcode en woonplaats :

E-mail adres :

Telefoonnummer :

Zoekgebied :

Soort woning :

Prijsklasse : van € .....,- k.k. tot € .....,- k.k.

Specifieke kenmerken (denk aan bijvoorbeeld garage, tuinligging, aantal kamers etc.

- -
- -
- -



# Uw makelaar

- Aan- en verkoop bemiddeling
- Taxaties
- Waardebepalingen
- Bemiddeling bij huur en verhuur
- Nieuwbouw

Wilt u eens rustig van gedachten wisselen over uw wensen en onze dienstverlening? Neemt u dan gerust contact op met ons kantoor. Een afspraak is zo gemaakt.



Herenweg 46, 3648 CJ Wilnis  
0297-591996 | [info@vanderhelmmakelaardij.nl](mailto:info@vanderhelmmakelaardij.nl) | [www.vanderhelmmakelaardij.nl](http://www.vanderhelmmakelaardij.nl)

Volg ons op social media:

