


DWARS
MAKELAARS



Weert
Kapittelstraat 22





Kenmerken

Soort	eengezinswoning
Type	tussenwoning
Kamers	5
GO wonen	95 m ²
Perceeloppervlakte	135 m ²
Inhoud	376 m ³
Bouwjaar	1957
Tuin	achtertuin, voortuin
Garage	geen garage
Energie label	C
Verwarming	c.v.-ketel
Isolatie	dakisolatie, gedeeltelijk dubbel glas


KEURIG ONDERHOUDEN tussenwoning

Op een gewilde en rustige locatie in de wijk Biest staat deze keurig onderhouden en verrassend ruime tussenwoning met een royale uitbouw. De woning is door de jaren heen met veel zorg bewoond en onderhouden. Met een royale doorzonwoonkamer, een halfopen keuken, vier slaapkamers én een fijne achtertuin op het oosten biedt deze woning een fantastische basis om geheel naar eigen smaak en wensen te moderniseren!

Locatie:

Gelegen in de rustige, kindvriendelijke wijk Biest, nabij scholen, winkels en sportvoorzieningen. Het gezellige centrum van Weert en het NS-station bevinden zich op slechts enkele minuten afstand. Vanuit de woning is er een snelle en uitstekende verbinding naar steden als Eindhoven, Roermond en Maastricht via de A2 (ideale ligging t.o.v. Brainport/ASML), evenals diverse N-wegen richting België en Duitsland.



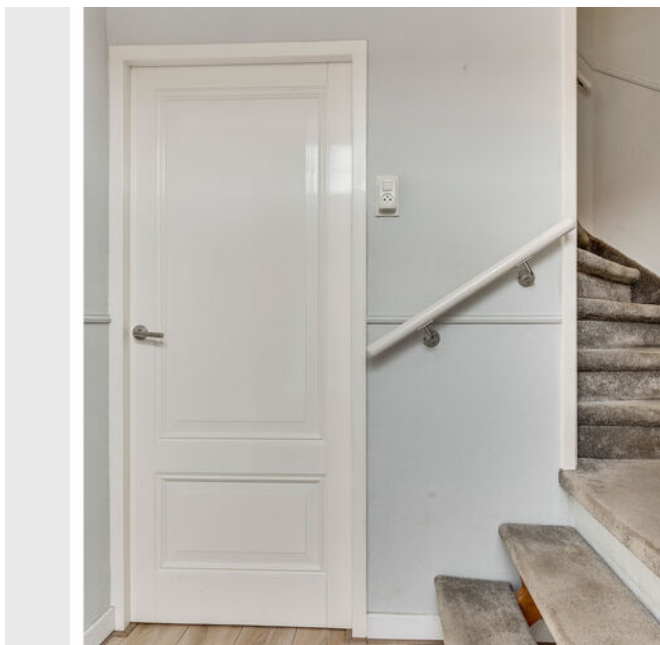

Indeling

Entree via de voortuin. Ontvangsthal met laminaatvloer, stucwerk wanden, garderobe, meterkast (10 groepen) en een deels betegelde toiletruimte met duoblok toilet en fonteintje. Direct vanuit de woonkamer heeft u toegang tot de provisiekelder (ideaal voor extra bergruimte),

De ruim uitgebouwde doorzonwoonkamer voorzien van een laminaatvloer, geniet van een prettige lichtinval dankzij de grote raampartijen en de serre met schuifpui. De riante maatvoering biedt ruime mogelijkheden voor een sfeervolle zithoek, een eethoek en eventueel een speel- of werkhoek.

Het eetgedeelte staat in halfopen verbinding met de functionele keuken in rechte opstelling. De keuken is uitgerust met een gaskookplaat, afzuigkap, combi-oven/magnetron, koelkast en vaatwasser. Vanuit de uitbouw is er een directe loopdeur naar de achtertuin.









Verdiepingen

Eerste verdieping:

Overloop met toegang tot vier slaapkamers en de badkamer.

De slaapkamers zijn allen voorzien van een laminaatvloer en stucwerk op de wanden. Ze zijn allen van een uitstekend formaat. Slaapkamer 4 / wasruimte is momenteel ingericht met een wastafel en witgoed aansluiting. De netjes onderhouden, deels betegelde badkamer is voorzien van een douchecabine, een wastafel, designradiator en mechanische ventilatie.

Tweede verdieping (Zolder):

Middels een vlizotrap op de overloop is de bergzolder bereikbaar. De zolder heeft een geïsoleerd dakbeschot en herbergt de opstelling van de cv-ketel (Itho Daalderop, 2013). Deze ruimte leent zich uitstekend als berging.








Tuin & berging

De verzorgde achtertuin is gesitueerd op het oosten en biedt voldoende privacy. De tuin beschikt over een terras, borders en een handige achterom. Achter in de tuin bevinden zich maar liefst twee vrijstaande stenen bergingen voorzien van elektra, ideaal voor het stallen van fietsen, tuingereedschap of als klusruimte!






Plattegronden

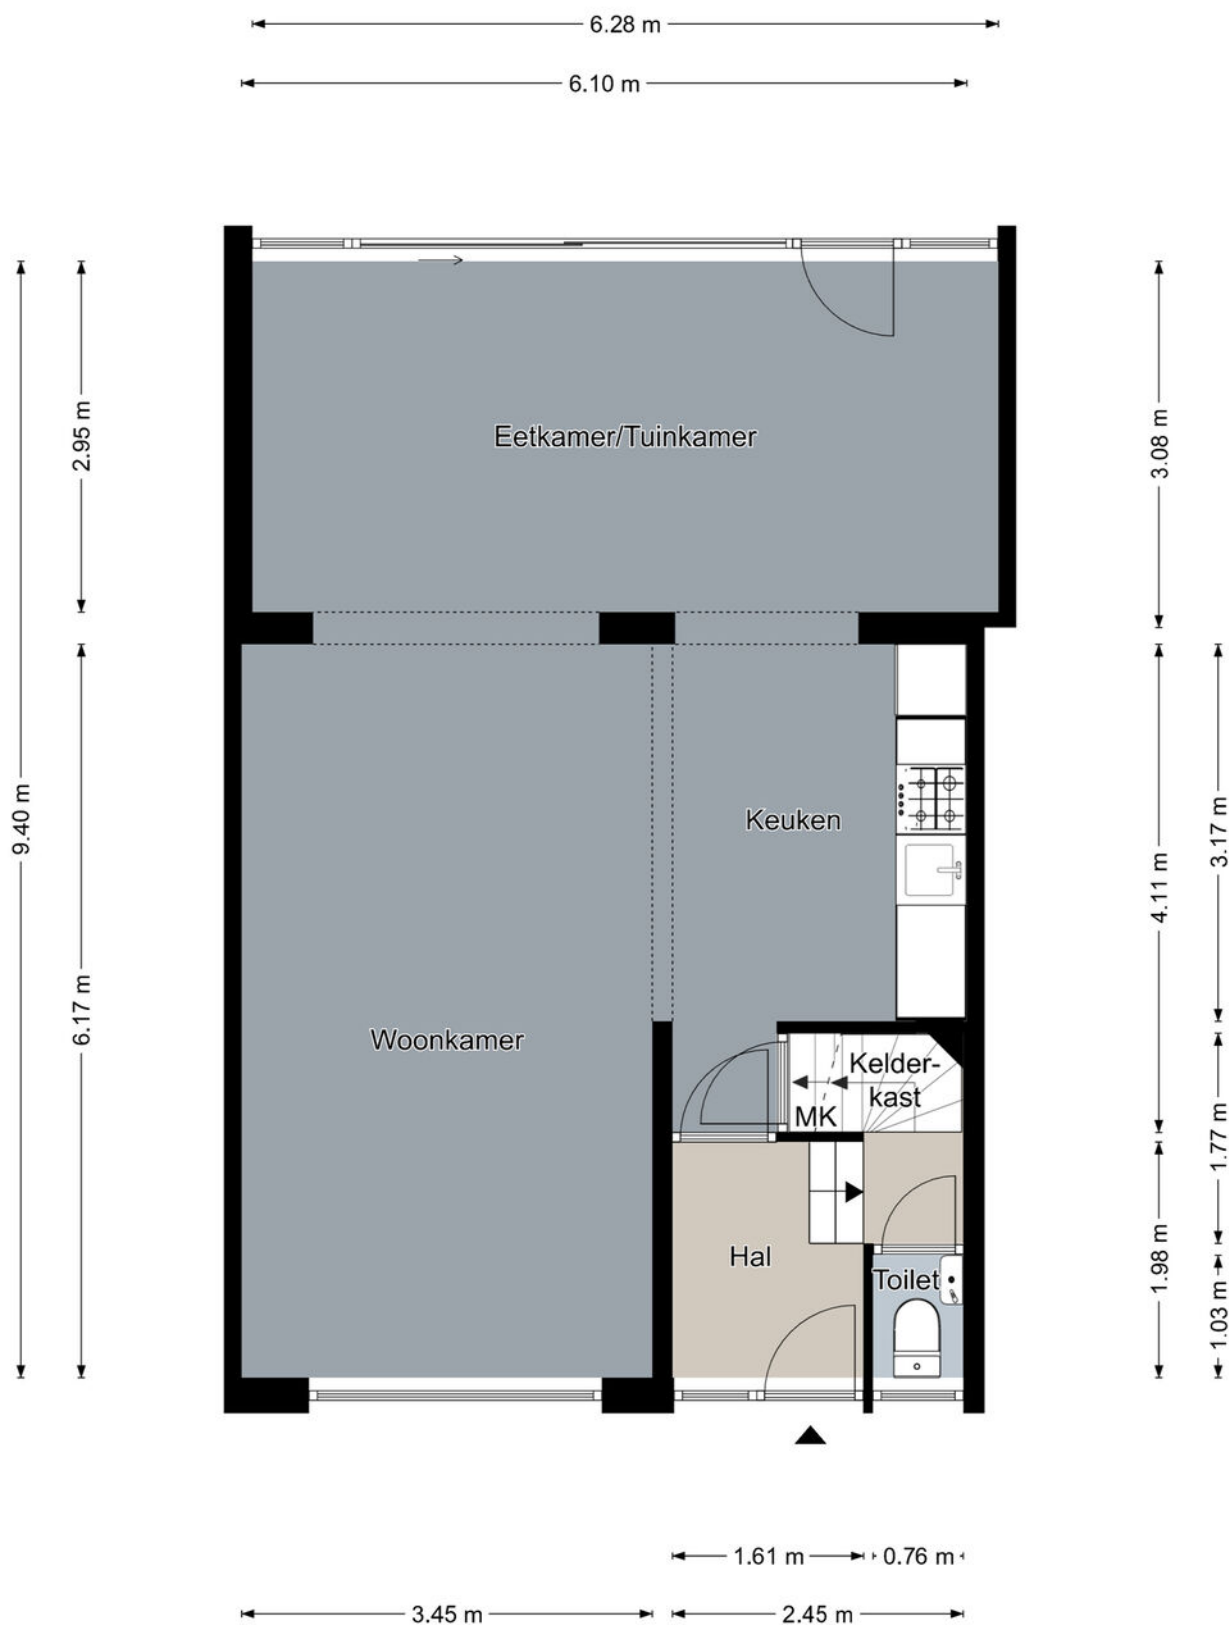

Begane grond


De plattegronden zijn geproduceerd voor promotionele doeleinden en ter indicatie.
Aan de plattegronden kunnen geen rechten worden ontleend.
©MaKeRS Vastgoedpromotie

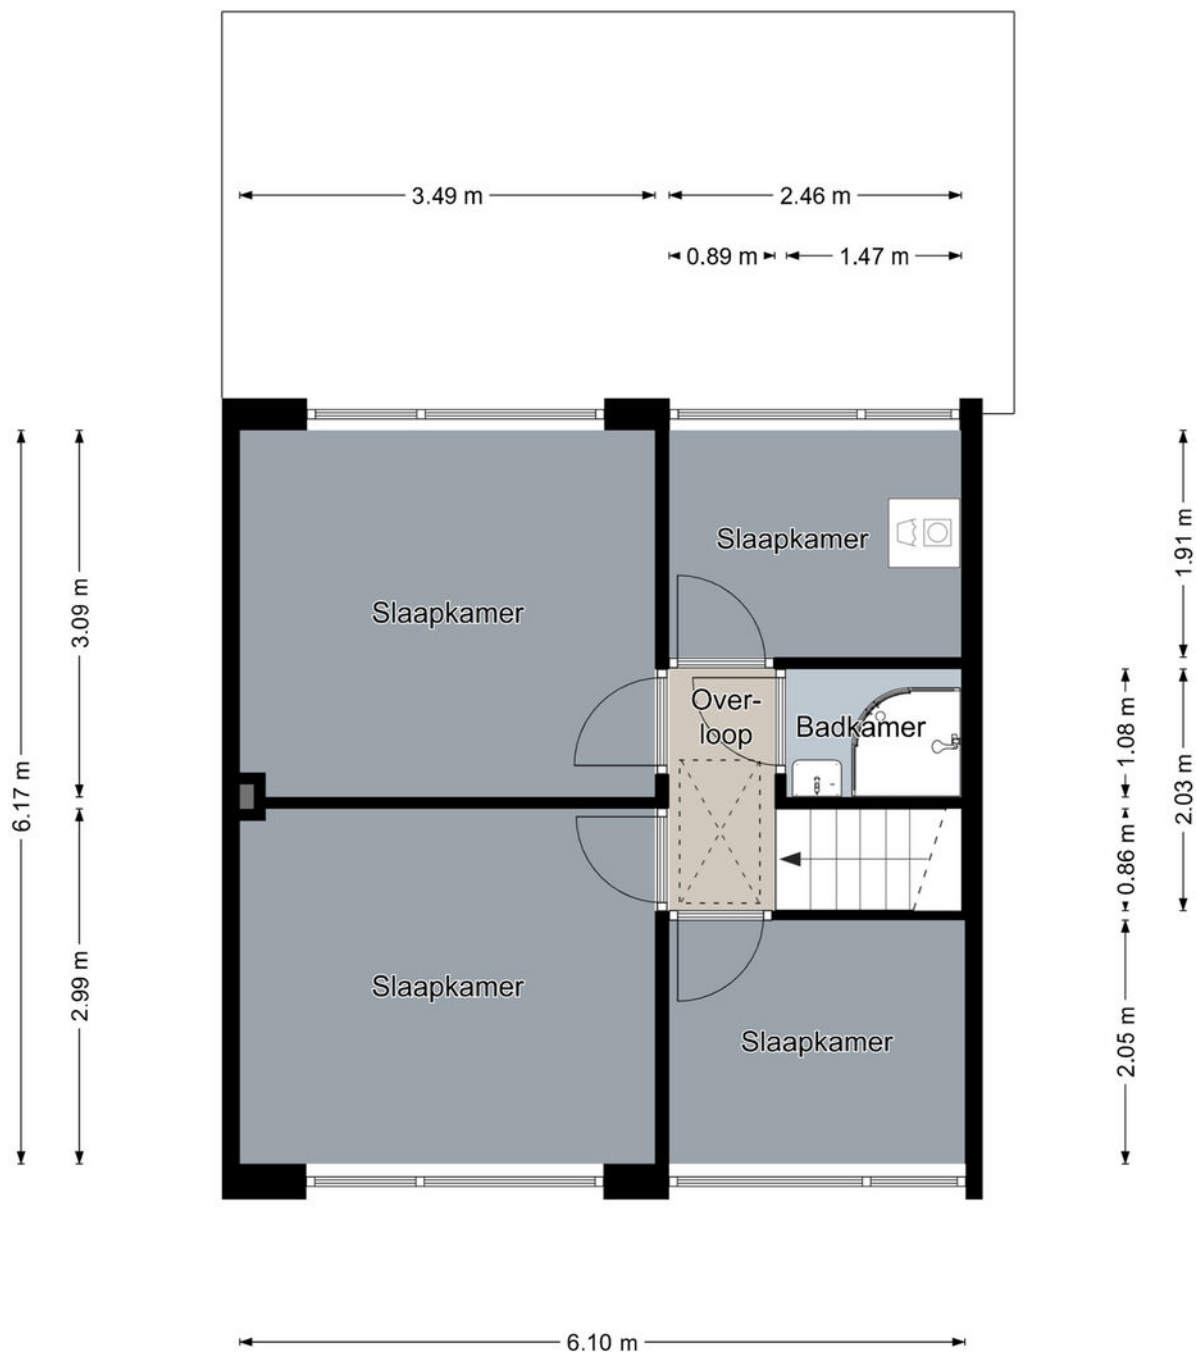

Eerste verdieping

De plattegronden zijn geproduceerd voor promotionele doeleinden en ter indicatie.
Aan de plattegronden kunnen geen rechten worden ontleend.
©MaKeRS Vastgoedpromotie


Plattegronden

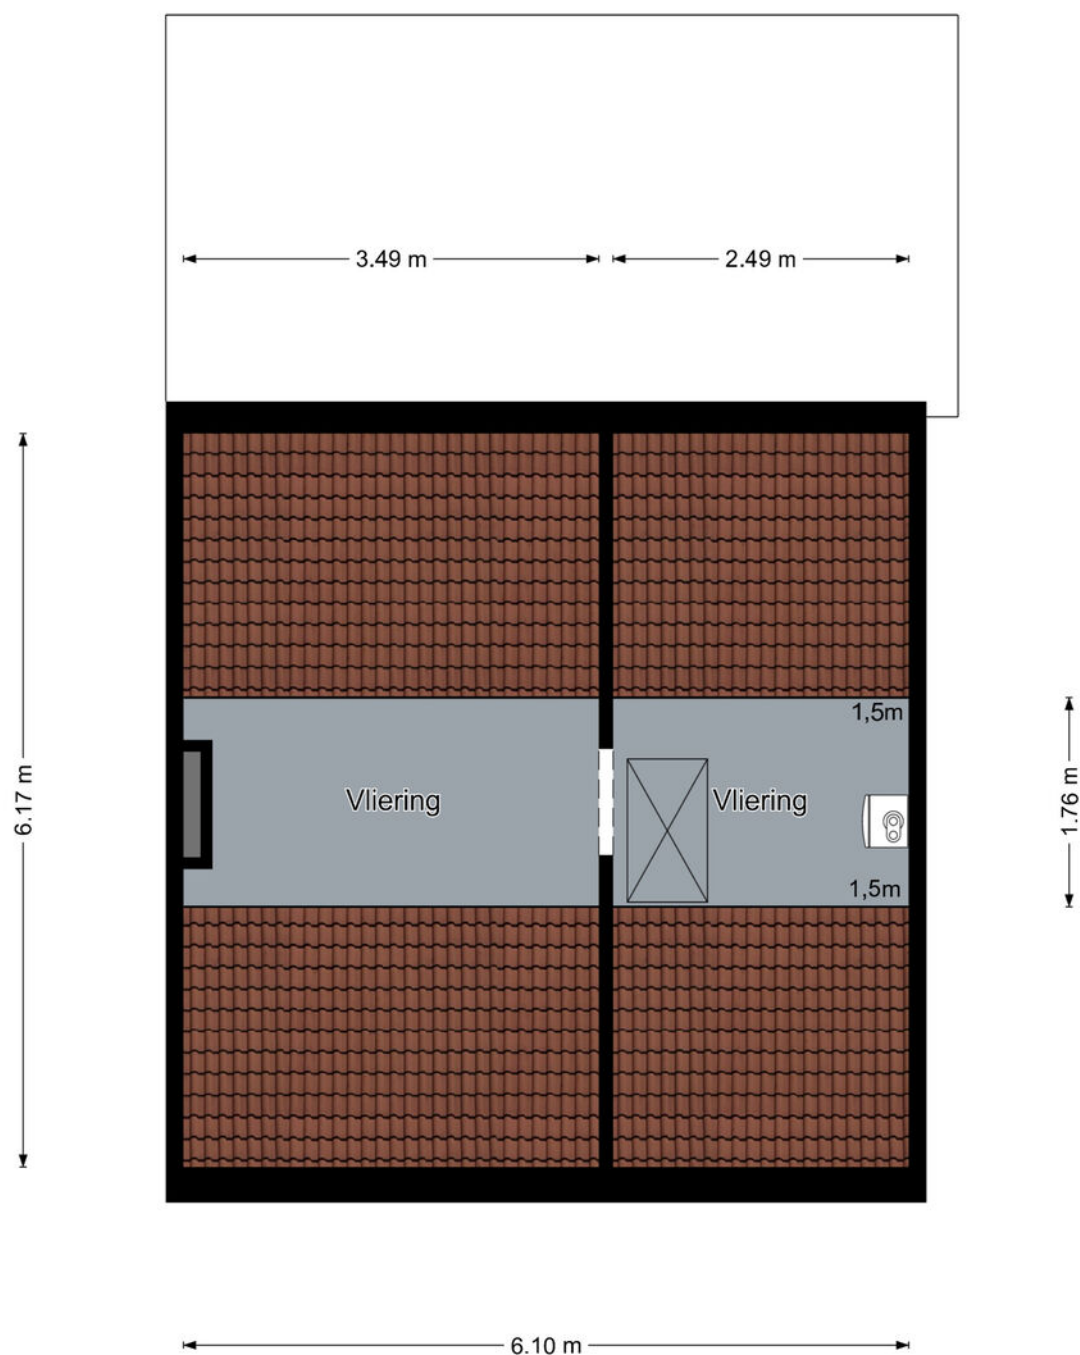

Tweede verdieping

De plattegronden zijn geproduceerd voor promotionele doeleinden en ter indicatie.
Aan de plattegronden kunnen geen rechten worden ontleend.
©MaKeRS Vastgoedpromotie


Plattegronden

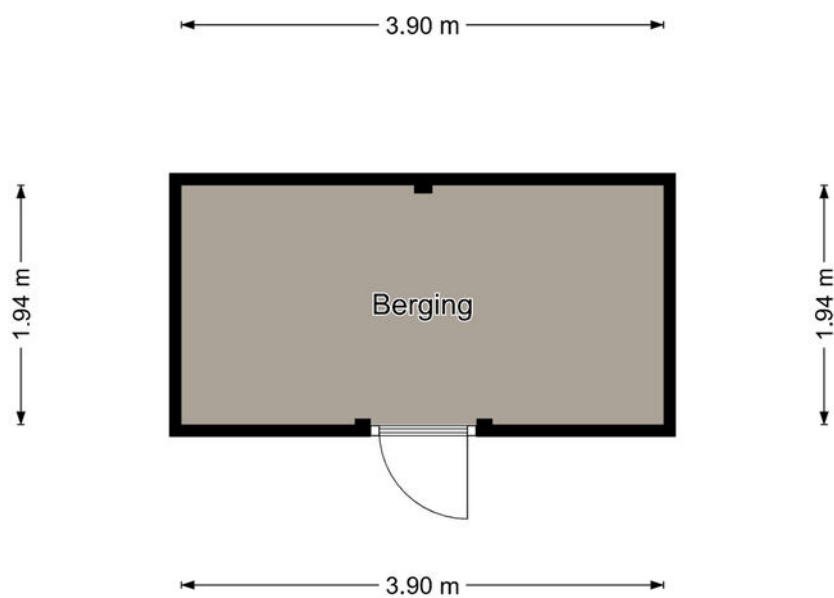

Berging

De plattegronden zijn geproduceerd voor promotionele doeleinden en ter indicatie.
Aan de plattegronden kunnen geen rechten worden ontleend.
©MaKeRS Vastgoedpromotie

Plattegronden

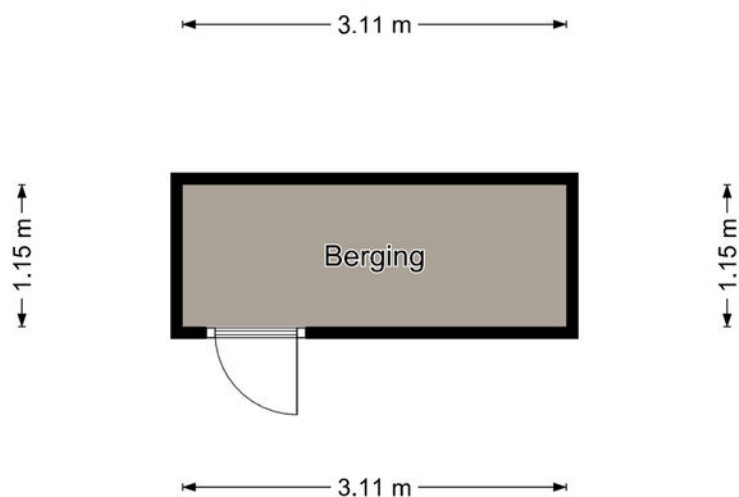


Berging

De plattegronden zijn geproduceerd voor promotionele doeleinden en ter indicatie.
Aan de plattegronden kunnen geen rechten worden ontleend.
©MaKeRS Vastgoedpromotie

Kadastrale kaart

Kadastrale kaart

Uw referentie: Kapittel 22 Weert

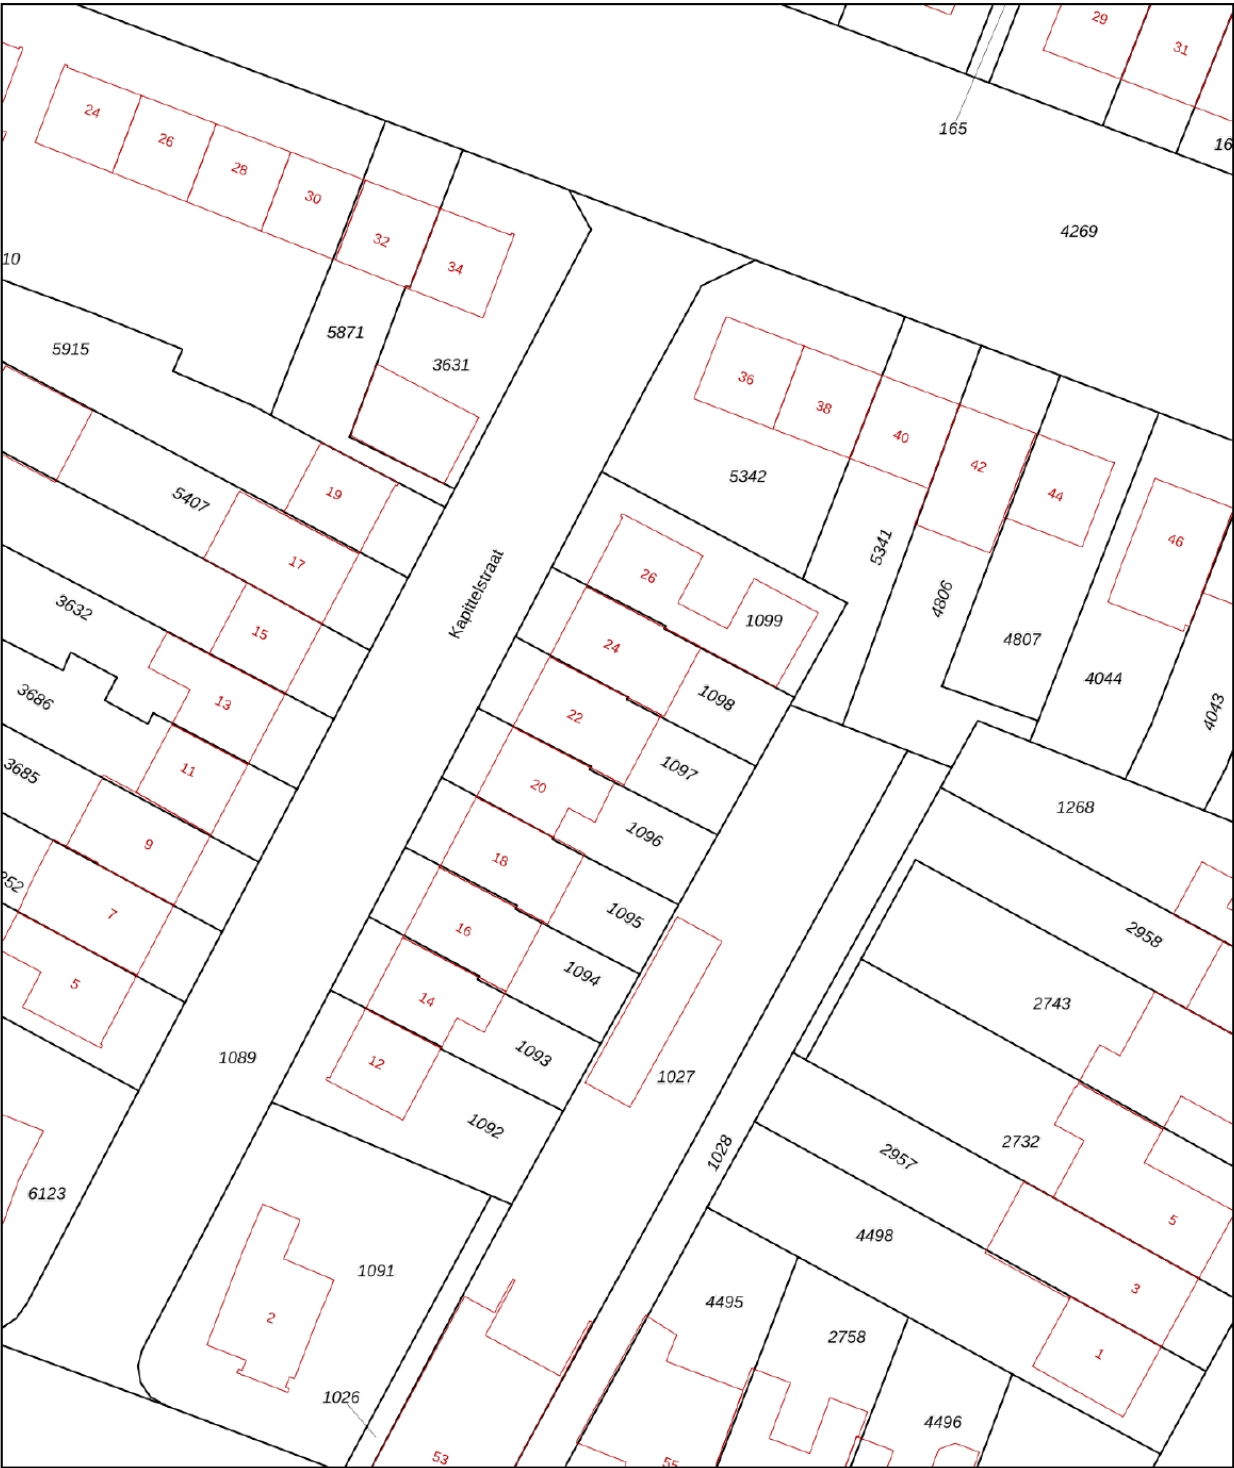

12345

Deze kaart is noordgericht

Perceelnummer

25

Huisnummer

Vastgestelde kadastrale grens

Voorlopige kadastrale grens

Administratieve kadastrale grens

Bebouwing

Schaal 1: 500

Kadastrale gemeente Weert

Sectie S

Perceel 1097

kadaster



Voor een eensluidend uittreksel, geleverd op 10 september 2026

De bewaarder van het kadaster en de openbare registers

Aan dit uittreksel kunnen geen betrouwbare maten worden ontleend.

De Dienst voor het kadaster en de openbare registers behoudt zich de intellectuele eigendomsrechten voor, waaronder het auteursrecht en het databankenrecht.



DWARS MAKELAARS

Drie NVM-Makelaars vormen de kracht van Dwars Makelaars. Of je nou een expert nodig hebt voor de aan- of verkoop van je woning, een taxatie of een vastgoedadvies in de breedste zin van het woord: er staat altijd een professional klaar die bij jouw situatie past. En nog belangrijker: met vijf makelaars die hun netwerk binnen een kantoor bundelen, wordt de kans op de juiste match voor jou aanzienlijk groter.

Dwars Makelaars weet hoe de hazen lopen in de vastgoedmarkt. Onze makelaars zijn thuis in de regio, kennen de spelregels en de valkuilen. Daarbij blijven we onszelf ontwikkelen. Omdat we steeds beter willen worden, houden we elkaar scherp, delen en vergroten we onze vakkennis en vragen we ons elke dag opnieuw af of we voor onze klanten op de goede weg zijn. Samen maken we het verschil. Oftewel: volg jij je hart, doen wij de rest.

INFO@DWARSMAKELAARS.NL | WWW.DWARSMAKELAARS.NL

EINDHOVEN: NOORD BRABANTLAAN 303, 5657 GB | T (040) 4444 000 - WEERT: EMMASINGEL 5, 6001 BA | T (0495)-537599

ROERMOND: KAPELLERPOORT 1 B10, 6041 HZ | T (0475) 260 600



ONS TEAM



Maarten van Laer
Directeur / RM RT

Maarten is directeur van Dwars Makelaars en Register Makelaar / Taxateur



Yaël Tuasuun
K-RMT

Yaël is Kandidaat Makelaar en sinds 2014 bij ons kantoor werkzaam.



Nina Konings
K-RMT

Nina is Kandidaat Makelaar en is zowel in de regio Weert als Eindhoven actief.




Jolanda Buijs
Taxateur / A-RMT

Jolanda is Register Taxateur en Assistent Makelaar en vormt de perfecte brug tussen kantoor en buitendienst.



Bent van Erp
A-RMT

Bent zorgt binnen het team voor de ondersteuning van makelaars. Je kan hem ook tegen komen tijdens bezichtigingen.

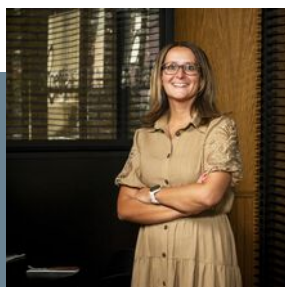

Bianca Horyon
Secretaresse / A-RMT

Bianca is de spil binnen onze organisatie en sinds 2007 bij ons actief.



Monique Vereijken
Secretaresse

Monique is het gezicht van ons kantoor en zorgt ervoor dat iedereen zich welkom voelt.



Leon Horyon
Bordenbeheer

Leon doorkruist de regio om alle borden te plaatsen bij onze opdrachtgevers.

VOOR MEER INFORMATIE KUNT U CONTACT OPNEMEN MET ONS KANTOOR

EINDHOVEN: NOORD BRABANTLAAN 303, 5657 GB | T (040) 4444 000 - WEERT: EMMASINGEL 5, 6001 BA | T (0495)-537599
ROERMOND: KAPELLERPOORT 1 B10, 6041 HZ | T (0475) 260 600

Voorwaarden

Verantwoording

Hoewel de grootst mogelijke zorgvuldigheid bij de samenstelling van deze brochure is betracht, aanvaarden wij geen aansprakelijkheid voor de juistheid van de vermelde gegevens. Alle opgegeven maten en oppervlakten zijn indicatief.

Uitnodiging

Deze informatie wordt aan meerdere personen verstrekt, aan deze gegevens kunnen geen rechten worden ontleend. De aanbieding van dit object dient te worden gezien als een uitnodiging om in onderhandeling te treden.

Koopakte

Behoudens nadere afspraken gelden de standaardregels zoals deze voorkomen in de model-koopakte, die is opgesteld door de Nederlandse Vereniging van Makelaars NVM, de consumentenbond en de Vereniging Eigen Huis. Eventueel door de koper te maken voorbehouden worden alleen opgenomen als deze in de onderhandelingen zijn afgesproken.

Waarborgsom / Bankgarantie

Bij het sluiten van een koopovereenkomst verplicht de koper zich binnen 6 weken na overeenkomen tot het stellen van een bankgarantie / waarborgsom, welke 10% van de koopsom bedraagt.

Voorbehoud

Hoewel er gestreefd is naar een zo nauwkeurig mogelijke inventarisatie van de beschikbare gegevens, moet er van uitgegaan worden dat de brochure slechts indicatief is. De gegevens (bedragen, jaartallen, beschrijvingen, etc.) zijn soms verkregen door mondelinge informatie, soms zijn ze vanuit het geheugen opgediept. De koper heeft zijn eigen onderzoeksplicht naar alle zaken die voor hem van belang zijn en kan zich nimmer beroepen op onbekendheid met feiten die hij zelf had kunnen waarnemen of die kenbaar waren uit de openbare registers. De makelaar kan u desgewenst verwijzen naar de betreffende instanties. Alle opgegeven maten en oppervlakten zijn indicatief.

Gunning

Verkoper behoudt zich het recht voor het object te gunnen aan de gegadigde van zijn keuze.

Bedenktijd Koper

De koper die een natuurlijk persoon is en niet handelt in de uitoefening van een beroep of bedrijf heeft bedenktijd om deze koopovereenkomst te ontbinden. De bedenktijd duurt drie dagen en begint om 0,00 uur van de dag die volgt op de dag dat de tussen partijen opgemaakte koopakte (in kopie) aan de koper ter hand gesteld is. Indien de bedenktijd op een zaterdag, zondag of algemeen erkende feestdag eindigt, wordt deze verlengd tot en met de eerstvolgende dag die niet een zaterdag, zondag of algemeen erkende feestdag is. De bedenktijd wordt, zo nodig, zoveel verlengd, dat daarin tenminste twee dagen voorkomen die niet een zaterdag, zondag of algemeen erkende feestdag zijn.

Bedenktijd Verkoper

De voornoemde in de koopakte opgenomen wettelijke bedenktijd zal eveneens contractueel door de verkoper(s) bedongen worden, onder dezelfde voorwaarden en condities.

Voorwaarden

NEN 2580

De Meetinstructie is gebaseerd op de NEN2580. De Meetinstructie is bedoeld om een meer eenduidige manier van meten toe te passen voor het geven van een indicatie van de gebruiksoppervlakte. De Meetinstructie sluit verschillen in meetuitkomsten niet volledig uit, door bijvoorbeeld interpretatieverschillen, afrondingen of beperkingen bij het uitvoeren van de meting.

Overeenkomst

Een mondelinge overeenstemming tussen de particuliere verkoper en de particuliere koper is niet rechtsgeldig. Met andere woorden: er is geen koop. Er is pas sprake van een rechtsgeldige koop als de particuliere verkoper en de particuliere koper de koopovereenkomst hebben ondertekend. Dit vloeit voort uit artikel 7:2 Burgerlijk Wetboek. Een bevestiging van de mondelinge overeenstemming per e-mail of een toegestuurd concept van de koopovereenkomst wordt overigens niet gezien als een 'ondertekende koopovereenkomst'.

Notaris keuze

Notariskeuze nabij locatie van het verkochte. Tenzij koper en verkoper anders overeenkomen. Indien ten tijde van de ondertekening van deze koopovereenkomst nog geen keuze is gemaakt voor een notaris, dan behoudt verkoper zich het recht voor om, door tussenkomst van zijn makelaar, een notaris aan te wijzen, als dit nog niet is gebeurd door koper op uiterlijk 14 dagen na datum schriftelijke koopovereenkomst.

Notaris afstand

Indien de standplaats van de notaris verder ligt dan 20 kilometer van het verkochte object, heeft verkoper het recht de akte van levering met een volmacht te laten passeren. De kosten voor het opmaken en legalisatie van deze volmacht komen in dit geval voor rekening van de koper. Indien de notariskosten voor het doorhalen van de bestaande hypothecaire geldlening meer bedragen dan € 250,00 (exclusief BTW) per inschrijving, komen deze extra kosten voor rekening van de koper.



EINDHOVEN: Noord Brabantlaan 303, 5657 GB, Eindhoven
Tel. (040) 4444 000

WEERT: Emmasingel 5, 6001 BA, Weert
Tel. (0495) 537 599

ROERMOND: Kapellerpoort 1 B10, 6041 HZ, Roermond
Tel. (0475) 260 600

INFO@DWARSMAKELAARS.NL