

KUPEIJ 18 Gorredijk



VRAAGPRIJS

€ 275.000 K.K.

0513- 769055

info@makelaardijgorredijk.nl

www.makelaardijgorredijk.nl



WAAR JE THUIS BENT
Makelaardij
GORREDIJK

Kenmerken



Woonoppervlakte
115 m²

Aantal kamers
5

Perceeloppervlakte
140 m²

Aantal slaapkamers
3

Inhoud
402 m³

Bouwjaar
1975

Soort woning
Eengezinswoning

Energie label
C

Betaalbare tussenwoning in een rustige en kindvriendelijke woonwijk!

De woning is degelijk gebouwd in 1975 en altijd goed onderhouden. Er zijn drie slaapkamers op de eerste verdieping en op de tweede verdieping is volop ruimte voor een extra kamer. Er is in 2025 een nieuwe cv ketel geplaatst.

De fijne ligging, de ruimte en de mogelijkheden om de woning verder te moderniseren en te verduurzamen, maken dit tot een mooie kans voor een brede doelgroep.

Indeling:

Entree, hal met toilet, speels ingedeelde woonkamer met aan de achterzijde ruimte voor een grote eettafel met zicht op de achtertuin. De half open keuken is ruim en er is veel lichtinval. De aangrenzende bijkeuken heeft een deur naar de tuin. In de bijkeuken is de opstelplaats voor de wasmachine.

Vanuit de woonkamer is de 1e verdieping bereikbaar, hier zijn 3 ruime slaapkamers en een complete badkamer. De 2e verdieping is via een vaste trap bereikbaar. Deze ruimte is momenteel in gebruik als bergruimte, maar hier kan gemakkelijk een ruime slaapkamer gemaakt worden. Een dakraam is al aanwezig.

Bijzonderheden:


- bouwjaar 1975
- woonoppervlakte 115 m²
- perceeloppervlakte 140 m²
- energielabel C
- CV Intergas combiketel (eigendom, 2025)
- badkamer met douchehoek, 2e toilet en wastafel
- de keuken is voorzien van inbouwapparatuur: oven en gasfornuis.
- beschutte tuin op het oosten met achterom


Oplevering in overleg

Gorredijk is een gezellig dorp met veel voorzieningen waaronder een grote variatie aan winkels, scholen en verenigingen. Goed bereikbaar vanuit Heerenveen en Drachten, ook met het openbaar vervoer. Vanaf ca. half mei, als de Turfroute (vaarroute) open is krijgt Gorredijk nog meer allure door de drukte rondom de sluis en de volle terrasjes.





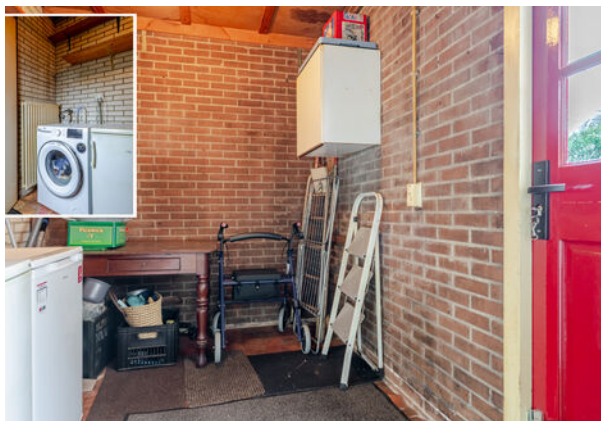


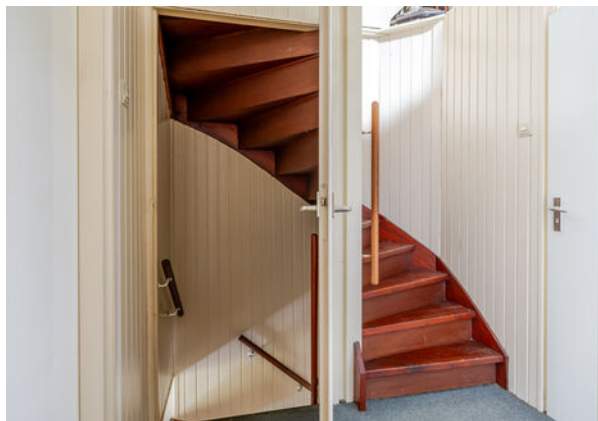







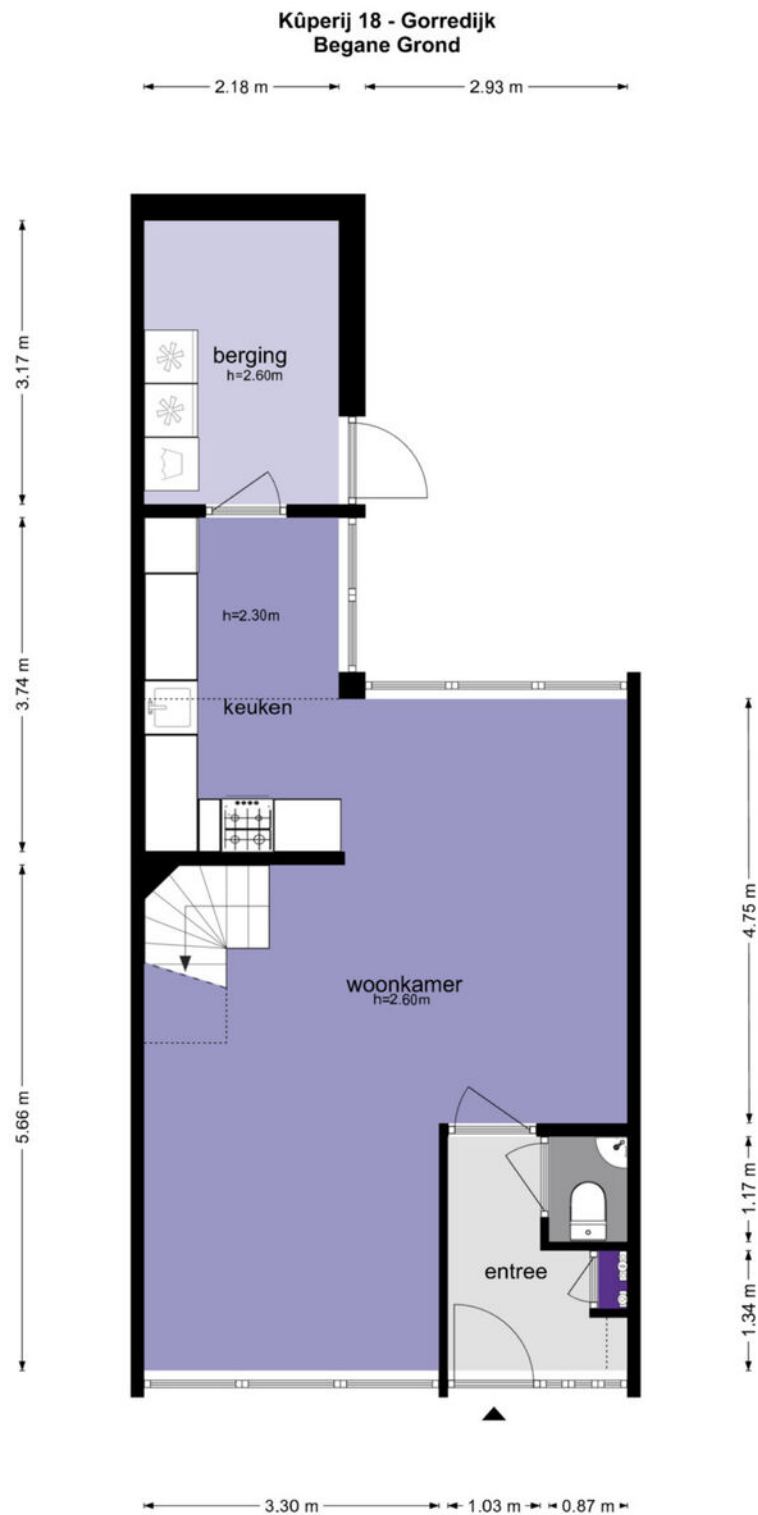


De plattegronden zijn geproduceerd voor promotionele doeleinden en ter indicatie.
Aan de plattegronden kunnen geen rechten worden ontleend
© www.objectenco.nl

Kúperij 18 - Gorredijk Eerste Verdieping



De plattegronden zijn geproduceerd voor promotionele doeleinden en ter indicatie.
Aan de plattegronden kunnen geen rechten worden ontleend
© www.objectenco.nl


Küperij 18 - Gorredijk Tweede Verdieping

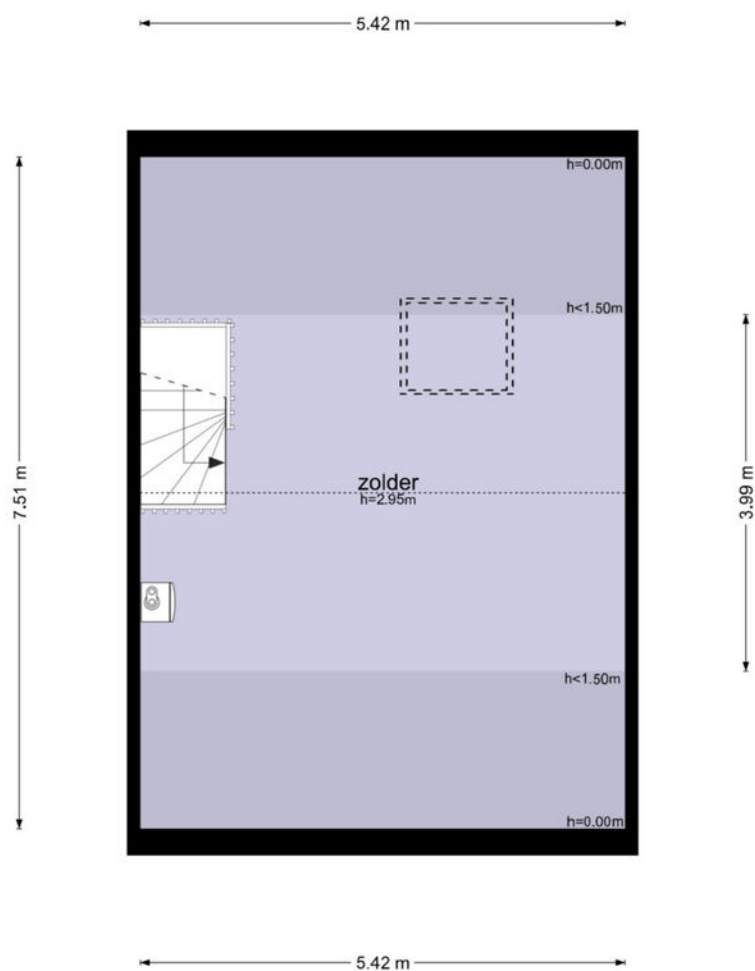

De plattegronden zijn geproduceerd voor promotionele doeleinden en ter indicatie.
Aan de plattegronden kunnen geen rechten worden ontleend
© www.objectenco.nl

Kadastrale kaart

Uw referentie: ---

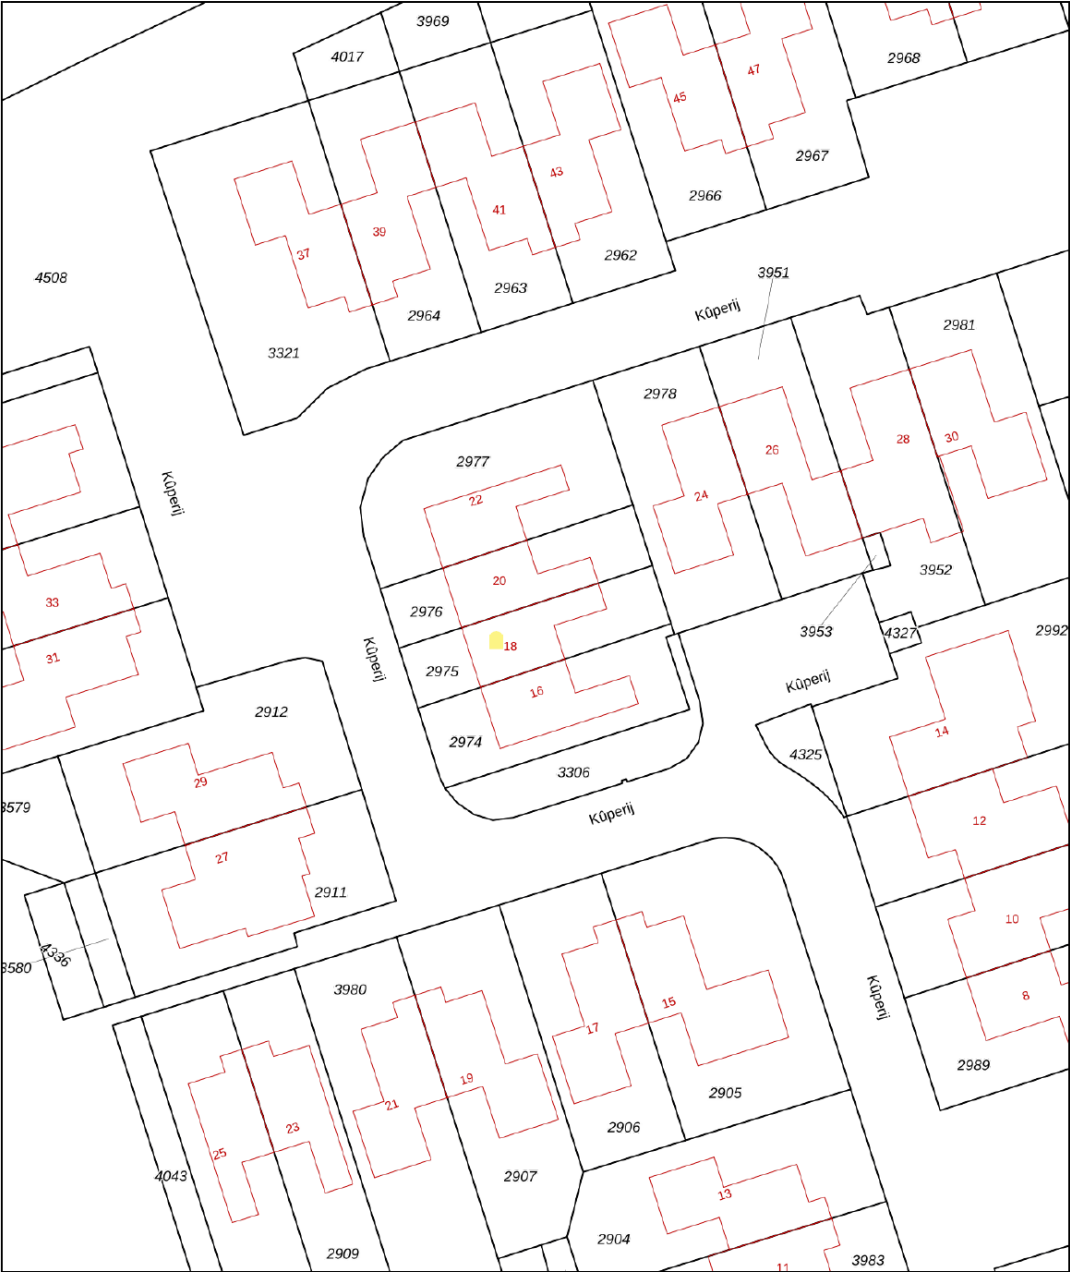

12345	Deze kaart is noordgericht	Schaal 1: 500	
25	Perceelnummer	Kadastrale gemeente	
	Huisnummer	Gorredijk	
	Vastgestelde kadastrale grens	B	
	Voorlopige kadastrale grens	Perceel	2975
	Administratieve kadastrale grens		
	Bebouwing		

Voor een eensluidend uittreksel, geleverd op 19 mei 2026
De bewaarder van het kadaster en de openbare registers

Aan dit uittreksel kunnen geen betrouwbare maten worden ontleend.
De Dienst voor het kadaster en de openbare registers behoudt zich de intellectuele
eigendomsrechten voor, waaronder het auteursrecht en het databankenrecht.

Lijst van zaken

Beschrijving	Blijft achter	Gaat mee	Ter overname
Woning - Interieur			
Designradiator(en)	X		
(Losse)kasten, legplanken, te weten			
- 2x kledingkast slaapkamer	X		
Raamdecoratie/zonwering binnen, te weten			
- gordijnrails	X		
- gordijnen	X		
- screens	X		
Vloerdecoratie, te weten			
- houten vloer(delen)	X		
Woning - Keuken			
Keukenblok (met bovenkasten)	X		
Keuken (inbouw)apparatuur, te weten			
- (gas)fornuis	X		
- afzuigkap	X		
- oven	X		
- koelkast	X		
Woning - Sanitair/sauna			
Toilet met de volgende toebehoren			
- toilet	X		
- toiletrolhouder	X		
- fontein	X		
Badkamer met de volgende toebehoren			
- douche (cabine/scherm)	X		
- wastafel	X		
- planchet	X		
- toilet	X		
- toiletrolhouder	X		
Woning - Extérieur/installaties/veiligheid/energiebesparing			

Lijst van zaken

Beschrijving	Blijft achter	Gaat mee	Ter overname
(Voordeur)bel	X		
Rookmelders	X		
(Klok)thermostaat	X		
Screens	X		
Telefoonaansluiting/internetaansluiting	X		
Warmwatervoorziening, te weten			
- CV-installatie	X		
Tuin - Inrichting			
Tuinaanleg/bestrating	X		
Beplanting	X		
Tuin - Verlichting/installaties			
Buitenverlichting	X		

Gorredijk

Gorredijk is het grootste dorp van de gemeente Opsterland.

Door het centrum van Gorredijk loopt de Opsterlandse Compagnonsvaart, een toeristische vaarroute. Deze turfroute zorgt in de zomer voor extra gezelligheid in het dorp.

Er zijn veel bruggetjes en een sluis bij de hoofdbrug. Het royale aanbod van winkels, scholen en andere voorzieningen geven Gorredijk een streekfunctie en een fijne plaats om te wonen.

Gorredijk is goed bereikbaar vanaf de A7.



DE TOERISTISCHE TURFROUTE DOOR GORREDIJK



Makelaardij Gorredijk is een kleinschalig maar persoonlijk kantoor en aangesloten bij de NVM. We (Annelies Atsma en Gerda van Dam) zijn bekend in de regio en kennen ook de bijzonderheden ervan. We merken dat mensen het prettig vinden te weten met wie ze te maken hebben. Vaak lopen ze even bij ons het kantoor in als er vragen of bijzonderheden zijn.

Wilt u goed en onafhankelijk hypotheekadvies?

Wij werken samen met Christiaan Schipper van Hypotheekhouse Gorredijk, gevestigd in ons pand aan de Hoofdstraat 6. Ook voor Rabobank producten kunt u bij hem terecht. Bel hem gerust via 0513-769067!

Korte lijnen zorgen voor flexibiliteit en snelheid. Onze service wordt hier nóg beter van!

**"Ons belang is
uw belang zo
simpel is het"**

Woning bekeken? Hoe nu verder?

Hartelijk dank voor de getoonde interesse in deze woning! Mochten er naar aanleiding van de woningpresentatie en/of bezichtiging nog vragen zijn bel of mail ons gerust. Graag horen we je reactie.

Move:

Voor de bezichtiging hebben we een Move-account aangemaakt. Hierin kun je de digitale brochure vinden en is andere relevante informatie over de woning geplaatst, zoals de NVM-vragenlijst en het energielabel.

Onderhandeling:

Is er serieuze belangstelling en wil je tot aankoop overgaan dan nodigen wij je uit om een bod uit te brengen en bekend te maken onder welke voorwaarden je de bieding uitbrengt. Bij voorkeur kan dit via het Move-account zodat wij een biedlogboek kunnen bijhouden.

Op het moment dat je een bod hebt uitgebracht en je ontvangt een tegenvoorstel van de verkopers dan ben je in onderhandeling. Een bod kan echter ook worden afgewezen of ingetrokken.

Verkoop via inschrijving:

Omdat er tegenwoordig veel belangstelling voor woningen is wordt de procedure vaak veranderd in een "verkoop-bij-inschrijving". Mocht dit gebeuren dan laten wij dat in een aparte mail aan iedere belangstellende weten. De uiterste datum wanneer een bod uitgebracht moet worden, zal dan ook vermeld worden.

Mondelinge overeenkomst:

Zodra een koper en verkoper het eens zijn geworden over de belangrijkste zaken zoals de koopsom, opleveringsdatum, ontbindende voorwaarden en eventuele overige afspraken leggen wij deze afspraken vast in een koopovereenkomst. De koop komt pas definitief tot stand wanneer de koopovereenkomst door beide partijen is getekend conform de schriftelijkheidsvereiste (art.7:2BW).

Koopakte/koopovereenkomst:

In de koopovereenkomst worden diverse zaken vastgelegd. Vaak is er een asbestclausule en/of een ouderdomsclausule van toepassing. Vraag er naar!

Onderzoeksplicht koper:

De verkoper heeft een meldingsplicht. Alles wat hij over de woning weet waarvan hij mag verwachten dat een koper dit zou moeten en willen weten zal de verkoper moeten melden. Dit doet hij via de NVM-vragenlijst. Een koper heeft desondanks zelf ook onderzoeksplicht.

Een eigen NVM aankoopmakelaar zou je hierbij bijvoorbeeld kunnen helpen.

INTERESSE IN DEZE WONING?



— WAAR JE THUIS BENT —
Makelaardij
GORREDIJK

NEEM VRIJBLIJVEND CONTACT MET ONS OP:

0513- 769055 | Hoofdstraat 6, 8401 BZ Gorredijk
info@makelaardijgorredijk.nl | www.makelaardijgorredijk.nl