

Wordt dit jouw droomhuis?



Marjoleinstraat 87

Groningen

Ruime tussen woning met
energielabel A.

Van buiten keurig onderhouden, van
binnen is modernisering gewenst.



Makelaardij Lucas Klamer

Aarhusweg 2 3

9723 JJ, Groningen

050-3188767

info@lucasklamer.nl

www.lucasklamer.nl



**Een huis koop
je niet alleen**

Wij gaan je daarbij
ondersteunen

Garantiemakelaars
staan voor je klaar

Wat leuk dat je interesse hebt in deze woning!

Heb jij zin in een uitdaging? En wil je graag je nieuwe thuis naar je eigen hand zetten?

Dan is dit jouw woning!

Aan de buitenkant is de woning prima onderhouden. De woning heeft energielabel A.

Aan de binnenkant is de woning toe aan een moderniseringsronde van keuken, sanitair, wand- en vloerafwerkingen.

Vraagprijs € 325.000,- k.k.






Kenmerken van deze woning

Soort woning Eengezinswoning
Type woning Tussenwoning
Bouwjaar 1980

Inhoud 325 m³
Woonoppervlakte 98 m²
Perceeloppervlakte 137 m²
Tuin Achtertuin

Energie label A
Aantal kamers 4
Aantal slaapkamers 3

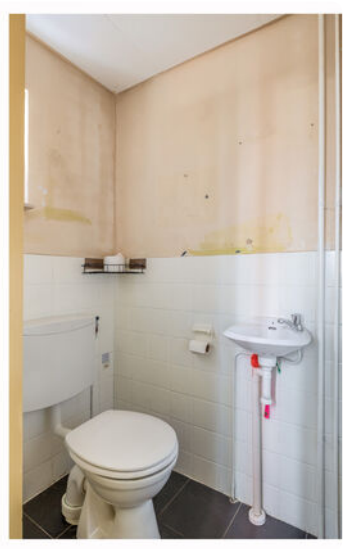

Omschrijving van de woning

Ruime tussenwoning - 3 slaapkamers - Energielabel A - Van binnen te moderniseren!

Op een rustige locatie ligt deze ruime woning: een woning met een fijne basis, royale slaapkamers en een zonnige tuin op het westen. De woning is op onderdelen toe aan modernisering, maar juist dát biedt volop mogelijkheden om de woning helemaal naar eigen smaak en woonwensen te maken.

De woning beschikt over ruime slaapkamers, waardoor er alle ruimte is voor een gezin, een comfortabele thuiswerkplek of een hobbykamer. Ook buiten is het prettig wonen: de zonnige tuin op het westen biedt volop gelegenheid om na een werkdag van de middag- en avondzon te genieten.

Een belangrijk pluspunt is dat er al diverse verbeteringen zijn uitgevoerd. Zo is de woning voorzien van nieuw voegwerk, muurisolatie, vloerisolatie en zonnepanelen. In 2023 is de woning aan de buitenzijde geschilderd. Daarmee is er op het gebied van comfort en verduurzaming al een mooie basis gelegd.

Voor de afwerking en inrichting ligt er nog een mooie uitdaging. De woning is niet volledig gemoderniseerd, maar dat betekent tegelijkertijd dat u hier uw eigen woonstijl kunt realiseren. Denk aan een eigentijdse keuken, een moderne badkamer en een frisse, passende afwerking van de leefruimtes. U bepaalt zelf de sfeer, materialen en uitstraling.

De rustige ligging, de ruime slaapkamers, de zonnige tuin op het westen en de reeds getroffen maatregelen op het gebied van isolatie en energie maken deze woning tot een interessant vertrekpunt voor wie kansen ziet en graag een woning naar eigen hand zet!

Een woning met een goede basis, praktische verbeteringen én volop potentie.

Kom kijken en ontdek zelf wat u van deze woning kunt maken!

INDELING:

Begane grond: entree, ruime hal, toilet, tuingerichte woonkamer v.v. een trapkast en aansluitend de open keuken met eenvoudige doch nette inrichting en v.v. diverse inbouwapparatuur: een vaatwasser, een close-in-boiler,

koelkast en een 4-pist gaskookplaat. De keuken en de woonkamer zijn samen ca. 35 m2 groot.

Voorts is er een achterportaal met toegang tot de tuin.

Eerste verdieping: overloop, 2 royale slaapkamers van ca 15 en 13 m2 groot, eenvoudige badkamer met douche en wastafel.

Tweede verdieping: via vaste trap naar zolder met een overloop en een derde slaapkamer welke is v.v. een dakraam. Deze slaapkamer is ca. 9 m2 groot. Dit is gemeten op 1,5 hoogte, het vloeroppervlak is groter.

Achter in de tuin staat een stenen berging. De tuin ligt op het westen en is ook via een achterom te bereiken.

Info:

- Rustige ligging
- Ruime slaapkamers
- Ruim perceel van 137m2 met een ruïne op het westen
- Energielabel A: er is muur- en bodemisolatie aangebracht alsmede 8 zonnepanelen.
- Verwarming en warmwater middels eigen CV ketel uit 2013
- Woning behoeft modernisering van o.a. de keuken, het sanitair, beglazing alsmede wand- en vloerafwerkingen
- Aanvaarding kan snel



NB:

- De woning wordt verkocht 'as is where is'. In de koopovereenkomst zullen de volgende clausules worden opgenomen: een asbest clausule, een ouderdomsclausule, een verkoper-geen-bewoner-clausule en een as is where is clausule.
- Er is een project notaris van toepassing.
- Verkoop geschiedt middels een ABC transactie.
- Er is geen vragenlijst en lijst van zaken beschikbaar.
- De genoemde metrages zijn indicatief, er kan daaraan geen enkel recht worden ontleend.

Vraagprijs: € 325.000,-- k.k.






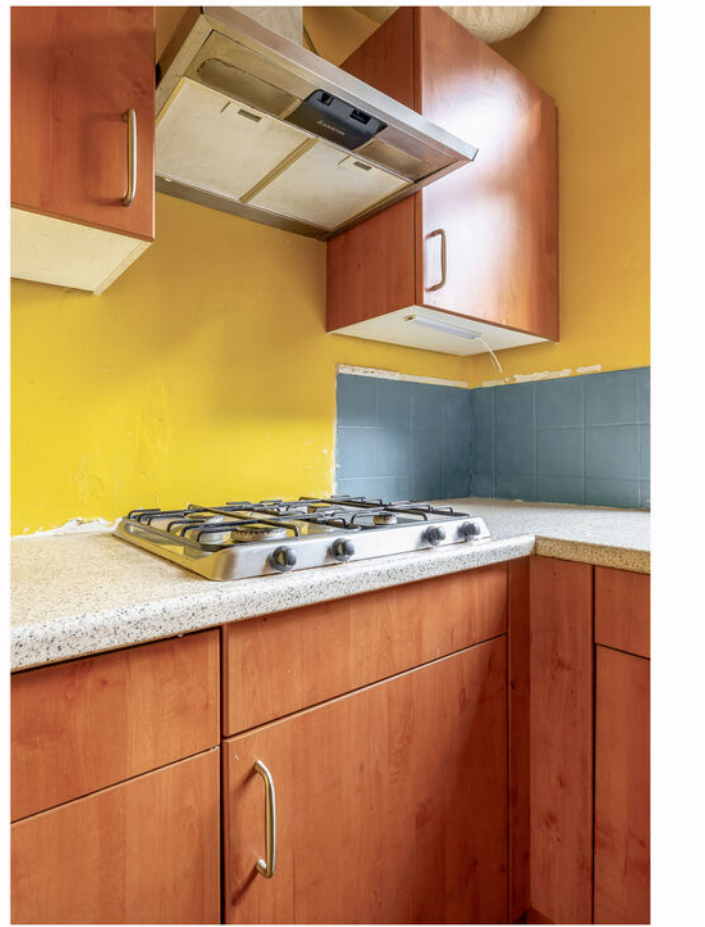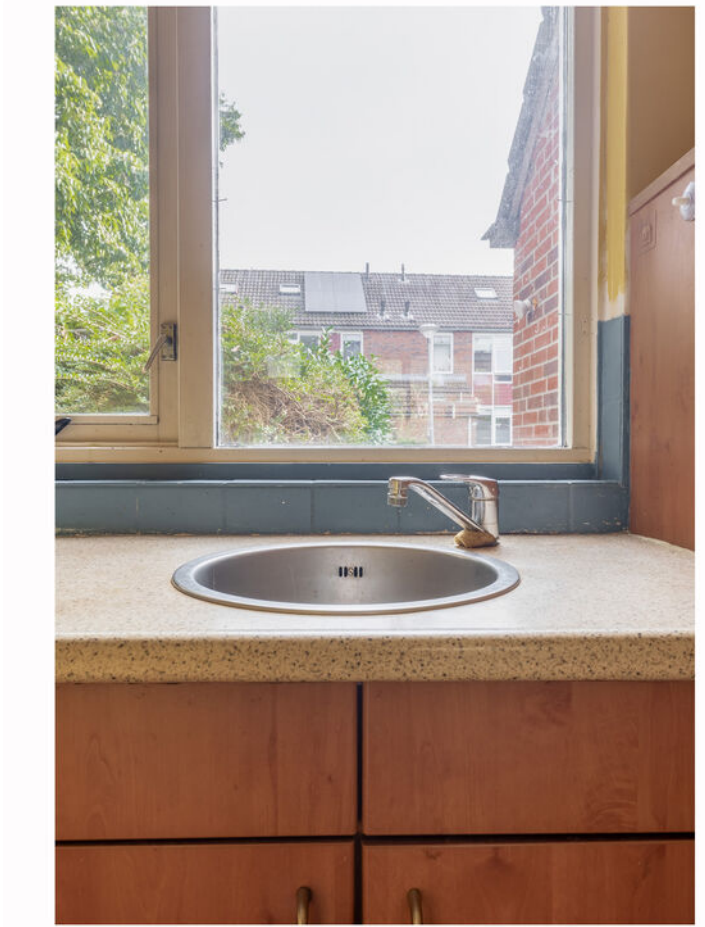





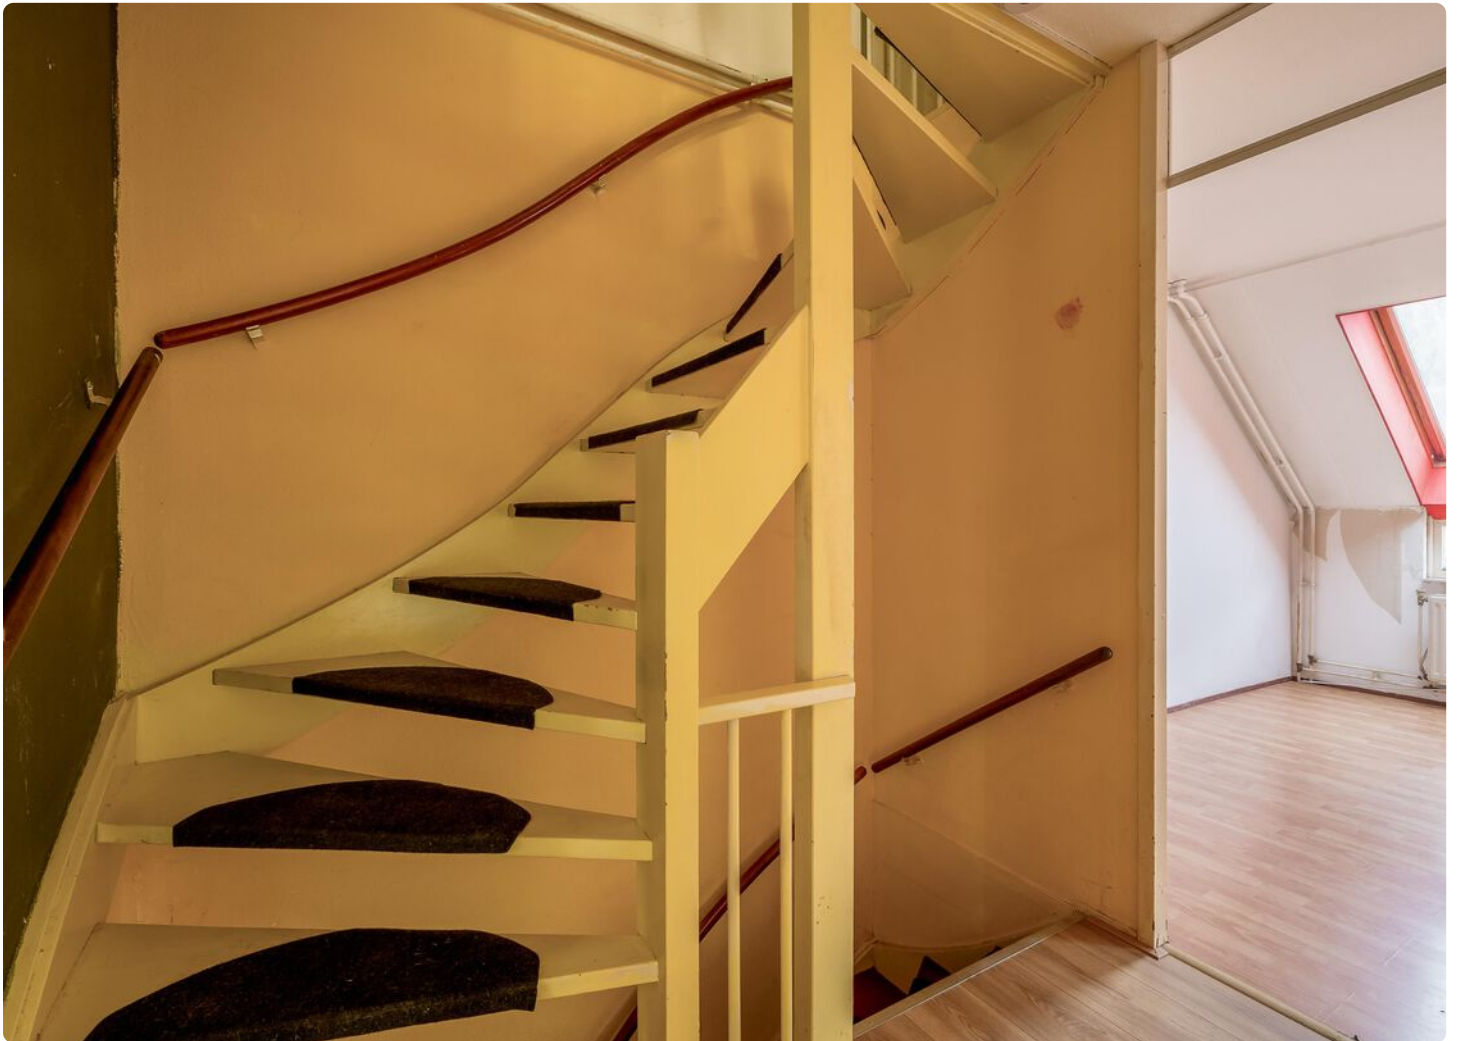
















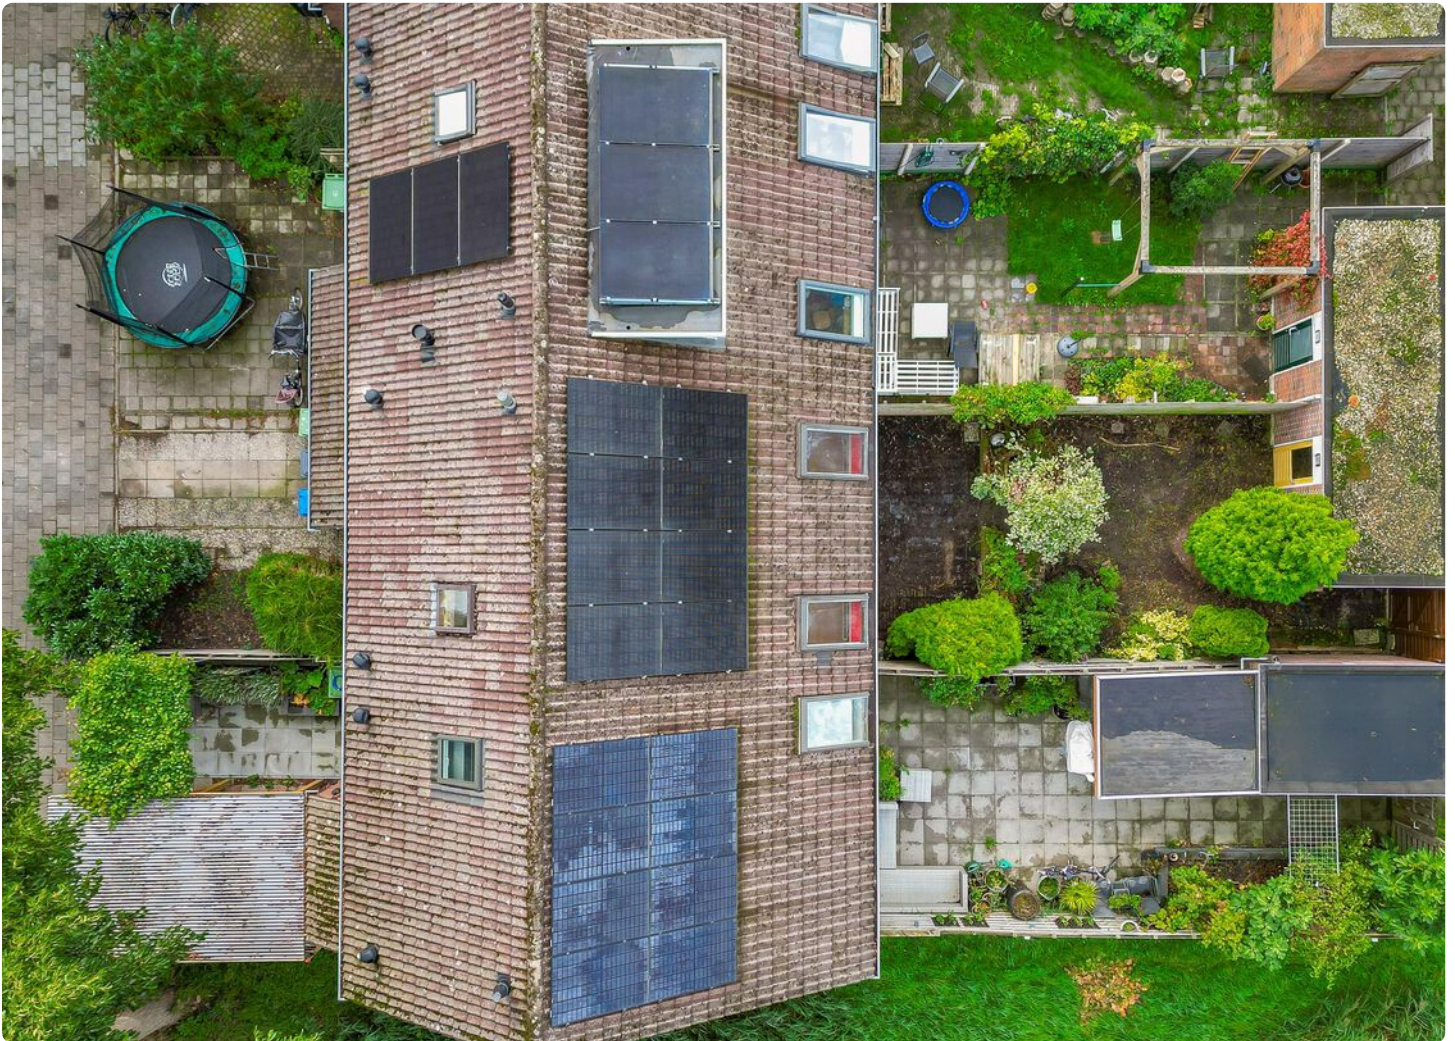











Plattegrond

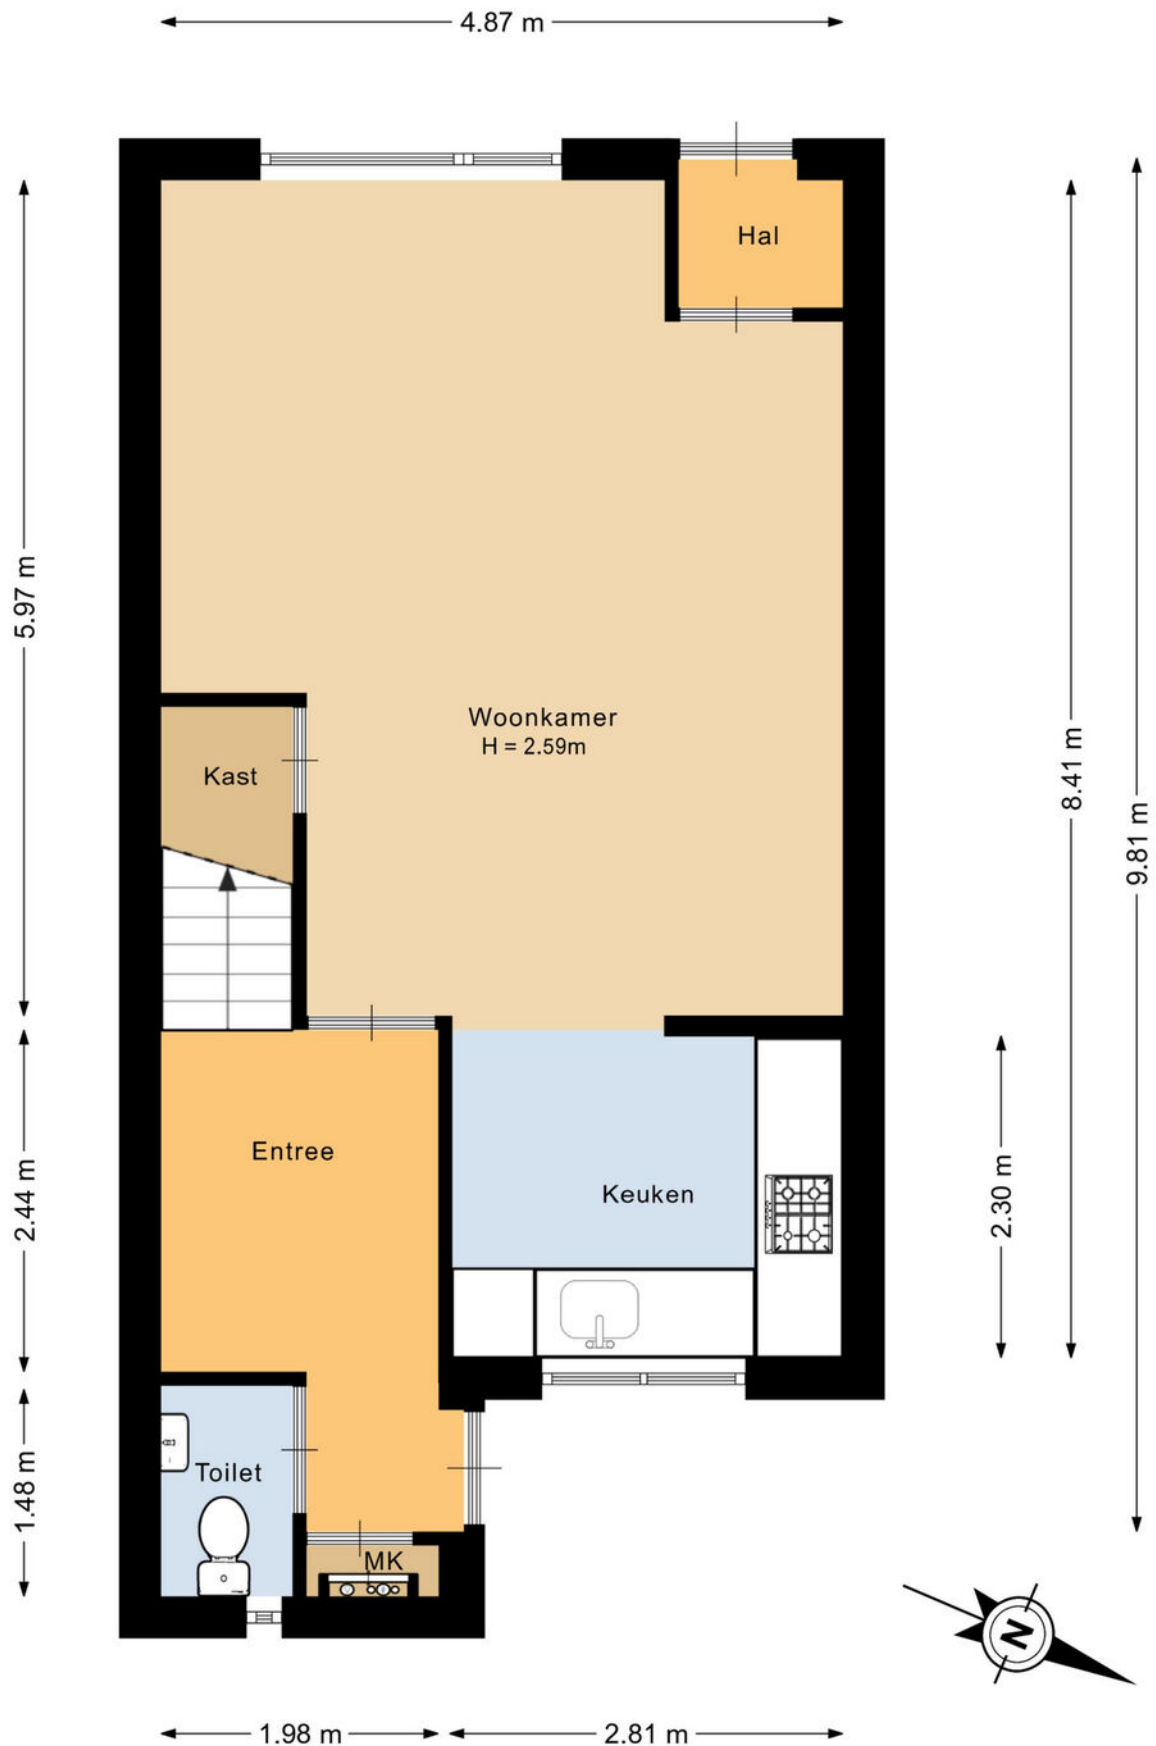

Deze plattegrond is met de meeste zorg samengesteld.
Er kunnen geen rechten aan worden ontleend.


Plattegrond

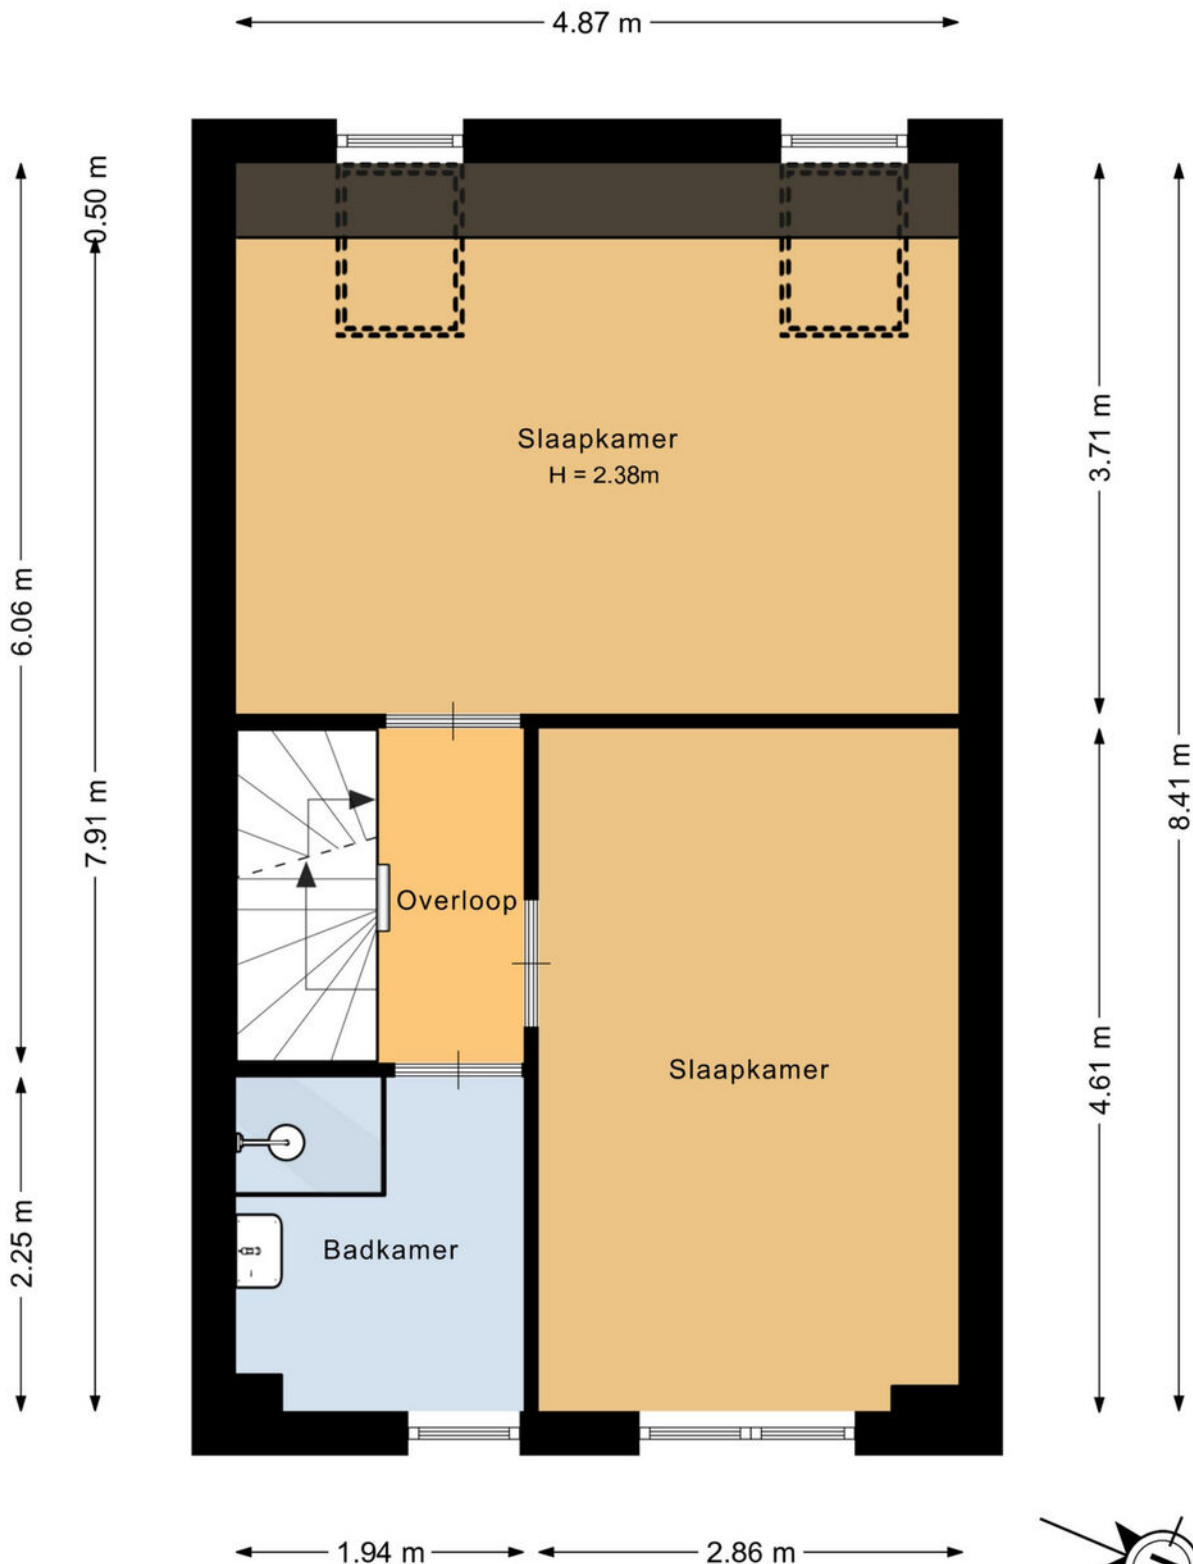

Deze plattegrond is met de meeste zorg samengesteld.
Er kunnen geen rechten aan worden ontleend.




Plattegrond

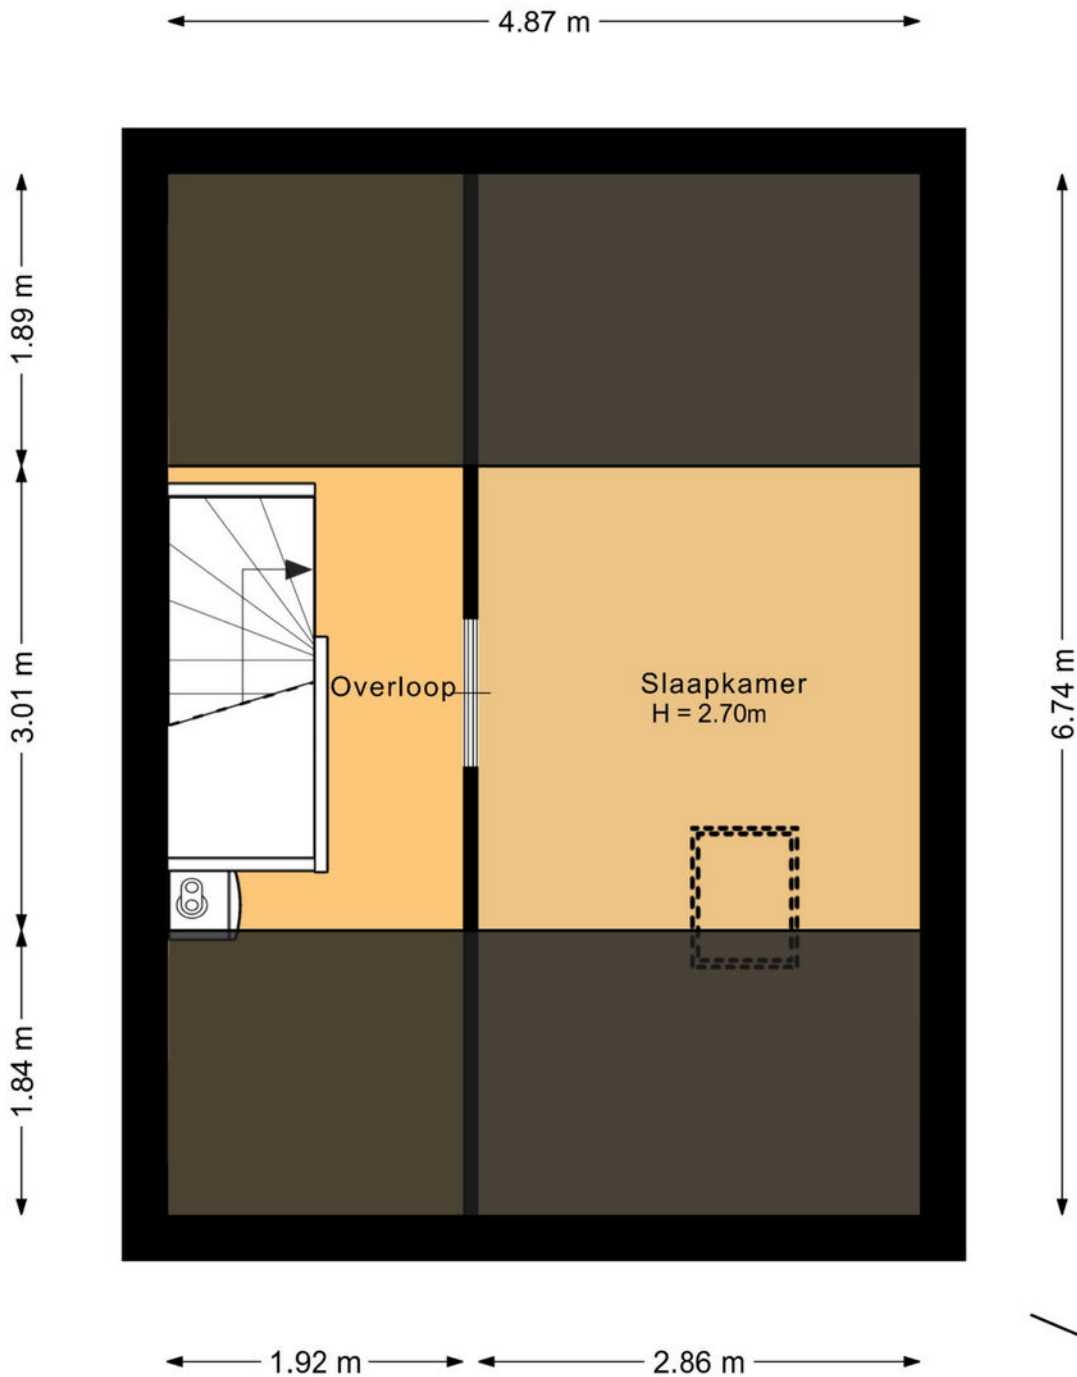

Deze plattegrond is met de meeste zorg samengesteld.
Er kunnen geen rechten aan worden ontleend.

Plattegrond

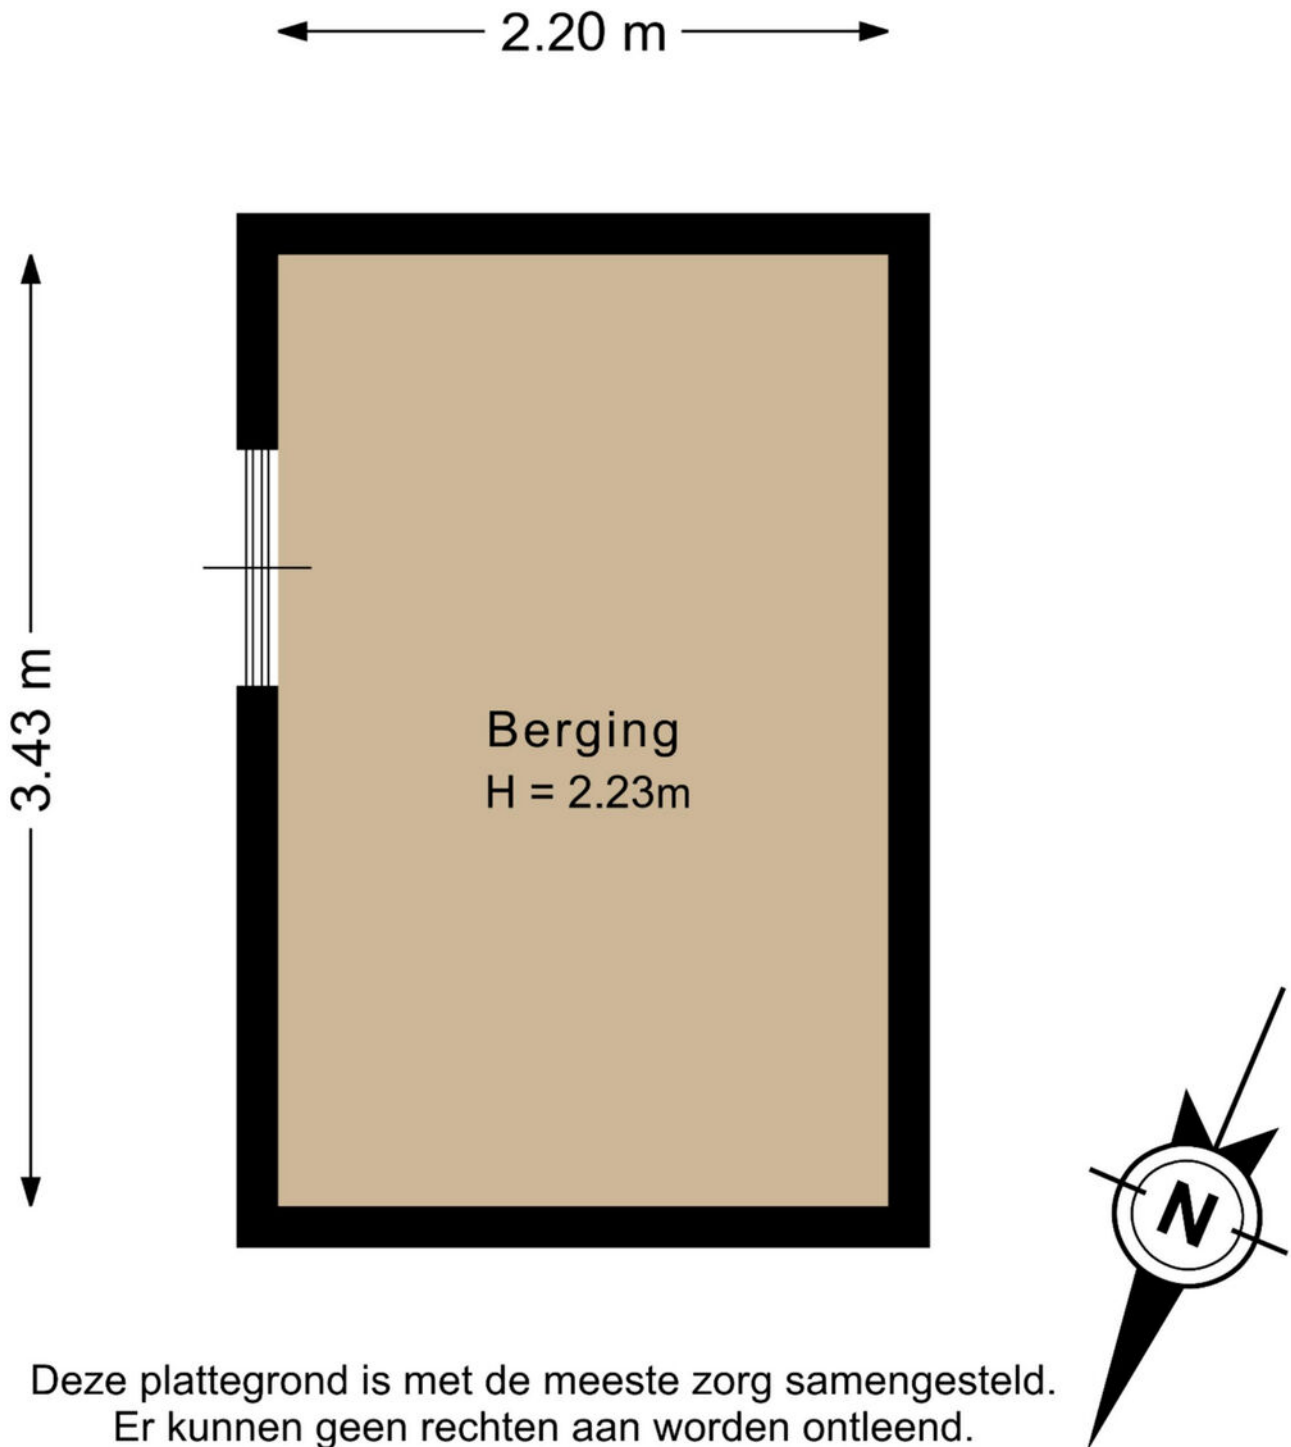

Kadastrale kaart



Kadastrale kaart

Uw referentie: Marjoleinstraat 87




12345 Deze kaart is noordgericht Perceelnummer 25 Huisnummer — Vastgestelde kadastrale grens — Voorlopige kadastrale grens — Administratieve kadastrale grens — Bebouwing	Schaal 1: 500 Kadastrale gemeente Groningen Sectie AC Perceel 5935	kadaster 
Voor een eensluidend uittreksel, geleverd op 4 september 2026 De bewaarder van het kadaster en de openbare registers		
Aan dit uittreksel kunnen geen betrouwbare maten worden ontleend. De Dienst voor het kadaster en de openbare registers behoudt zich de intellectuele eigendomsrechten voor, waaronder het auteursrecht en het databankenrecht.		

Locatie op de kaart

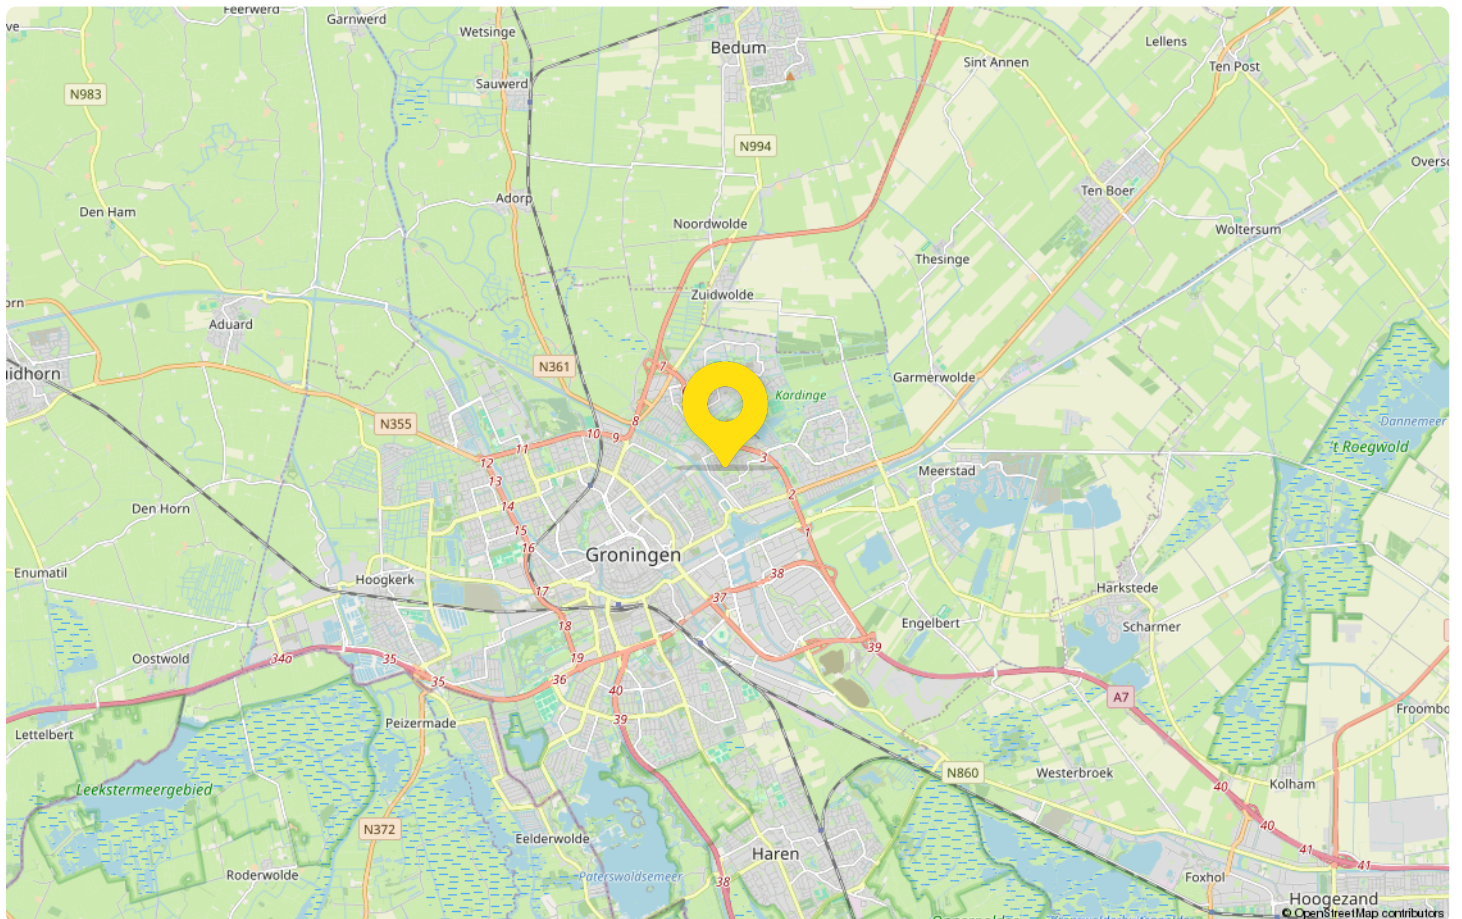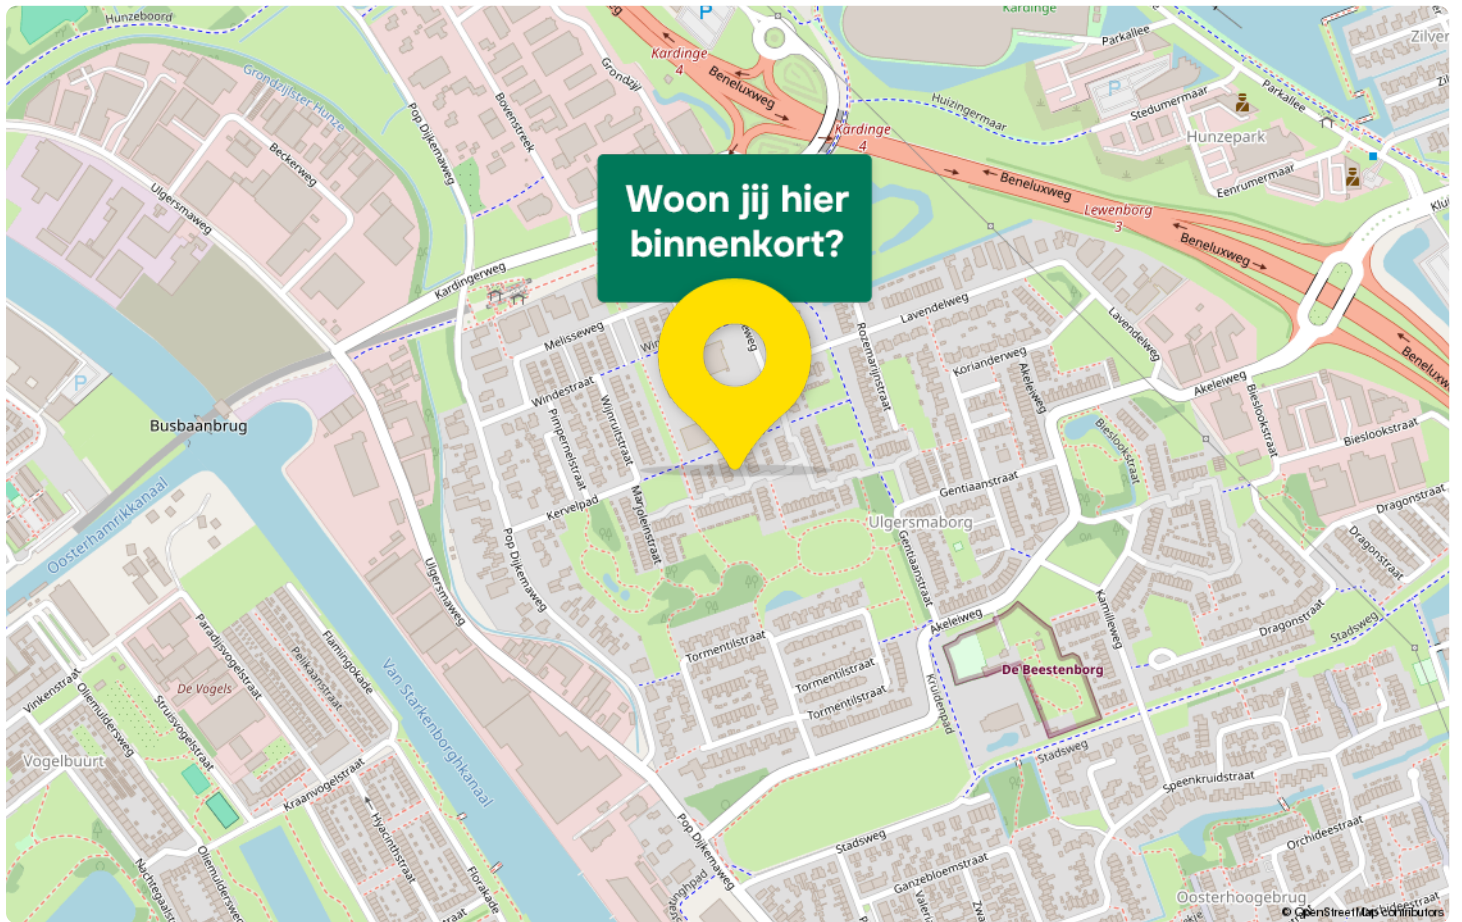

Statistieken

Buurtinformatie - Groningen / Ulgersmaborg

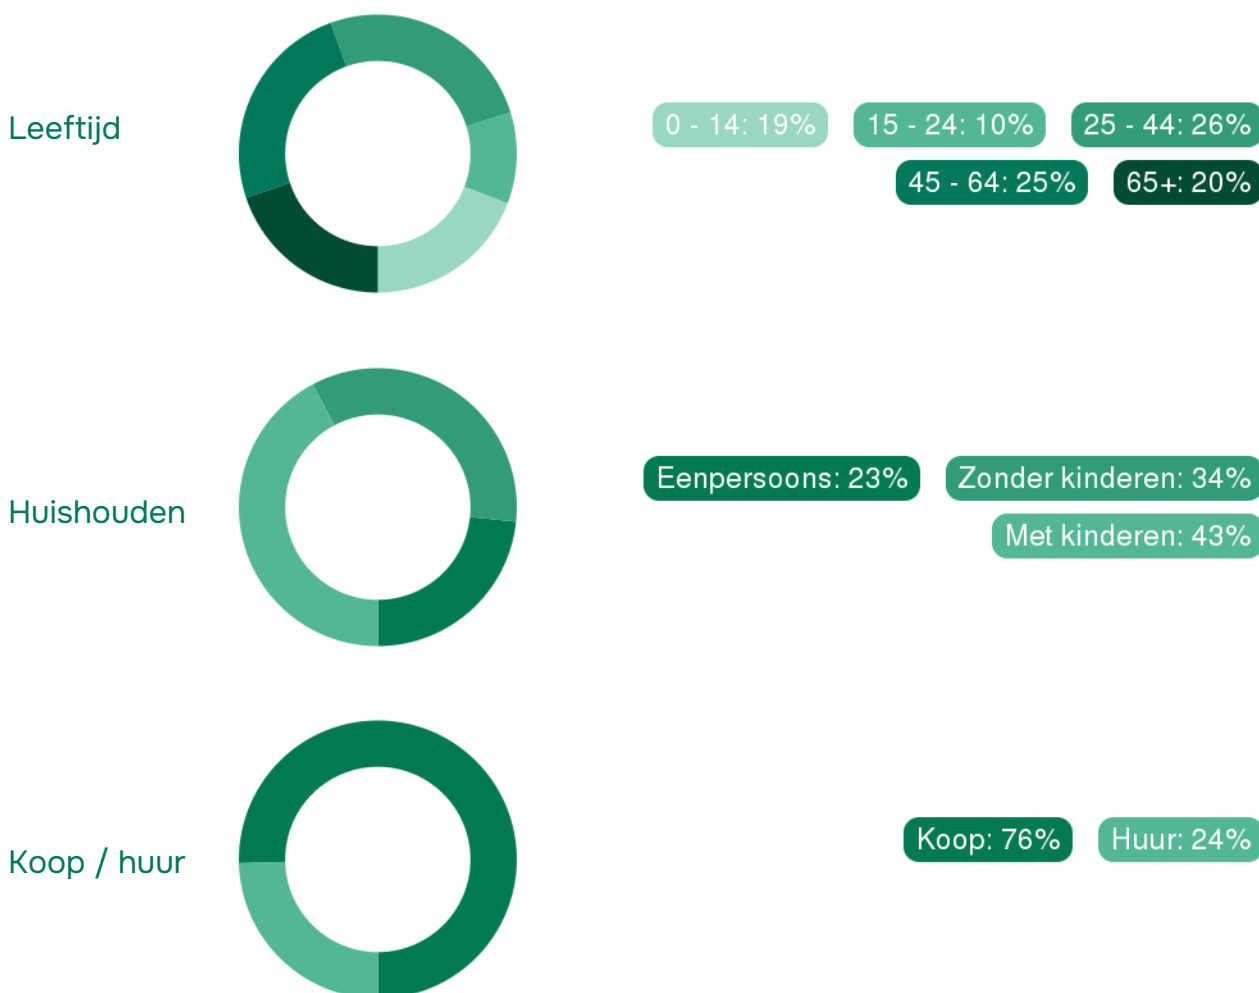

49%
man


51%
vrouw


1,1 per huishouden

Gemiddelde woningwaarde:
€ 396.000

Van bezichtiging tot aankoop

Volg de route met de vragen

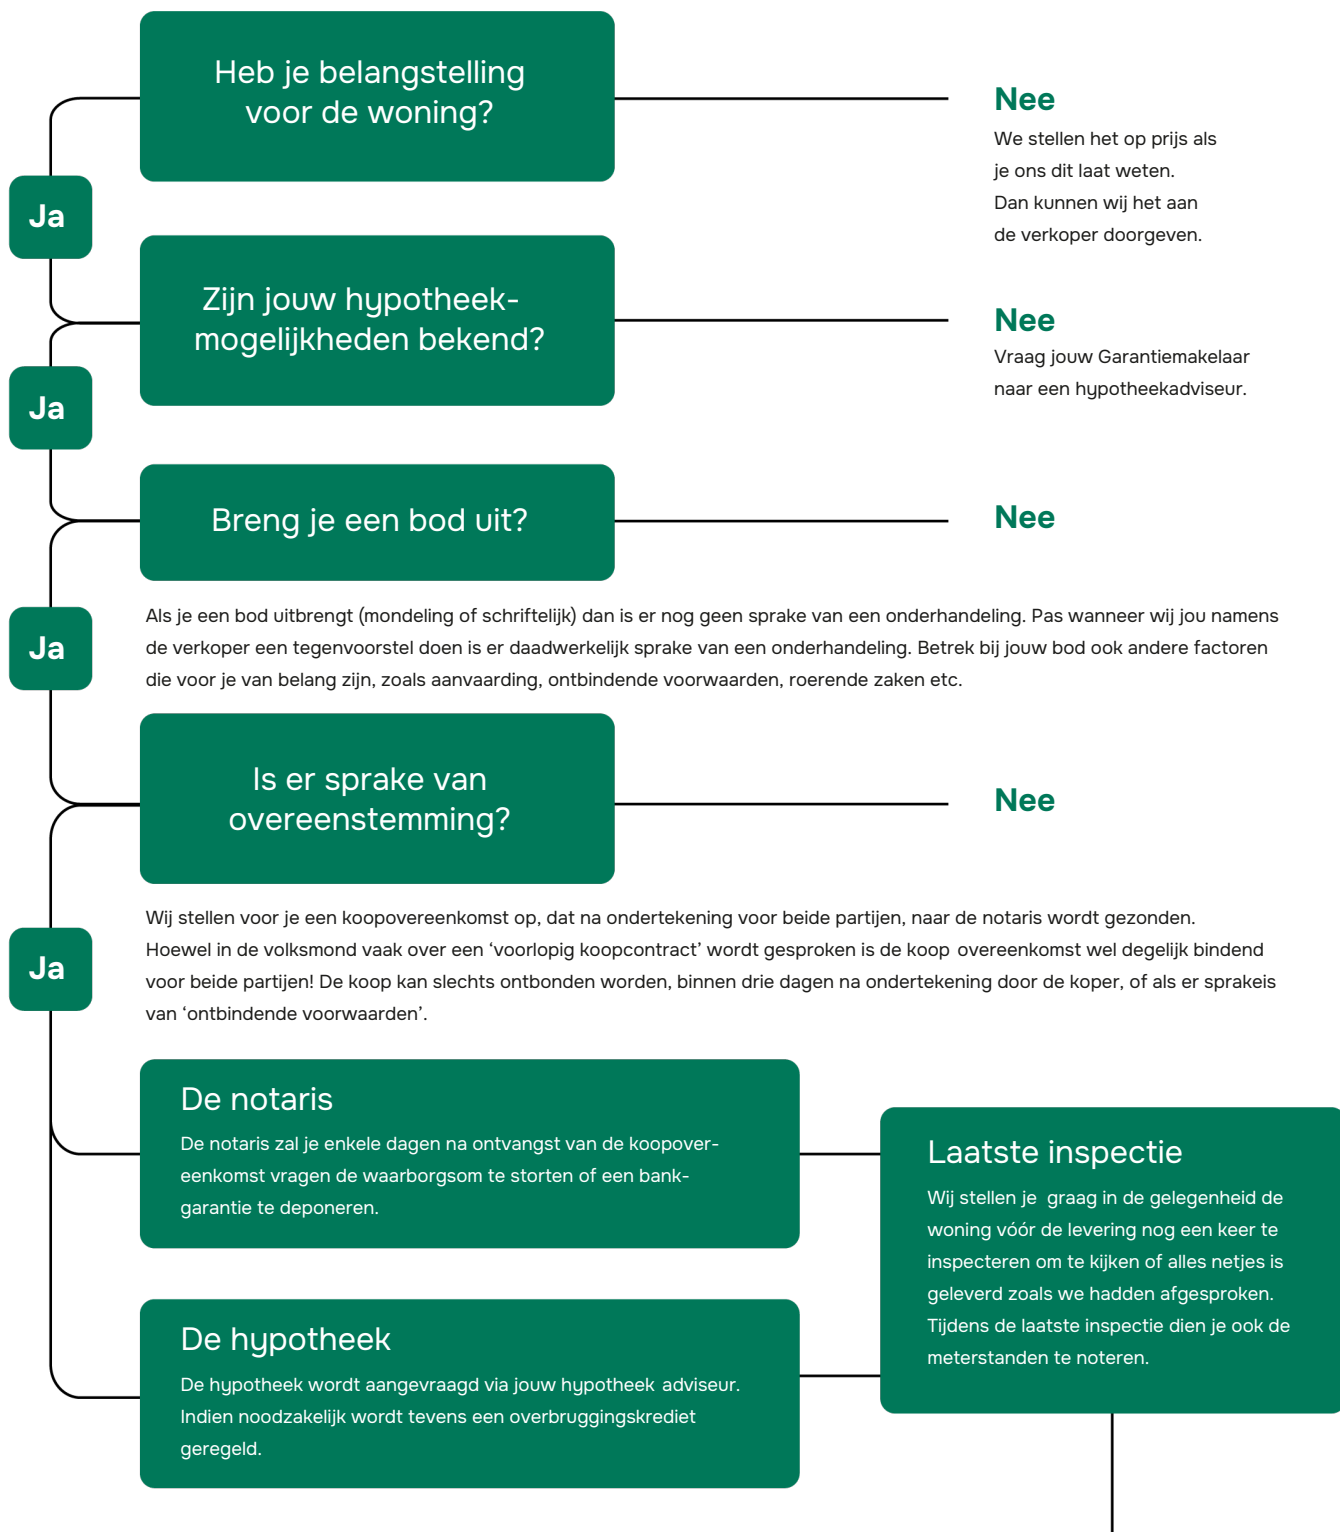

Gefeliciteerd!

De overdracht

Je ontvangt een uitnodiging van de notaris om met de verkoper de transportakte te komen ondertekenen. Voor die tijd krijg je de conceptakten en de nota van afrekening van de notaris toegestuurd. Je ondertekent samen met de verkoper (of met een gevolmachtigde van de verkoper) de leveringsakte bij de notaris.

Veelgestelde vragen

1. Wanneer ben ik in onderhandeling?

Je bent officieel in onderhandeling als de verkoper reageert op jouw bod. Bijvoorbeeld als de verkoper een tegenbod doet. Als de verkopende makelaar aangeeft dat hij jouw bod met de verkoper zal overleggen, betekent dat dus nog niet dat je in onderhandeling bent.

2. Mag een makelaar doorgaan met bezichtigen als er al over een bod onderhandeld wordt?

Dat mag. Een onderhandeling hoeft nog niet tot een verkoop te leiden. De verkoper kan daarnaast graag willen weten of er meer belangstelling is. De eerste bieder hoeft nog niet de beste te zijn. Daarom gaan de bezichtigingen door. Er mag ook met meer dan één gegadigde tegelijk worden onderhandeld. De makelaar moet dat dan wel duidelijk gemeld hebben. Vaak zal de verkopende makelaar aan belangstellenden vertellen dat hij, zoals dat heet, 'onder bod' is. Een belangstellende mag dan wel een bod uitbrengen, maar krijgt daar geen antwoord op tot de onderhandeling met de eerste geïnteresseerde beëindigd is. De makelaar zal geen mededelingen doen over de hoogte van biedingen, dit zou overbieden kunnen uitlokken.

3. Kan een verkoper de vraagprijs van een woning tijdens de onderhandeling verhogen?

Het antwoord is ja. Als de vraagprijs alleen een uitnodiging is tot het doen van een bod (zie ook vraag 5), dan kan de verkoper ook besluiten de vraagprijs te verlagen of te verhogen. Tijdens een onderhandeling doen partijen vaak over en weer biedingen. Als de potentiële koper een tegenbod doet wat afwijkt van het bod dat de verkopende partij eerder heeft gedaan, dan vervalt dit eerdere bod van de verkopende partij. Dus ook als partijen 'naar elkaar toekomen' in het bidingproces, kan de verkoper ineens besluiten om toch zijn tegenbod weer te verhogen en de koper om zijn bod weer te verlagen.

4. Hoe komt de koop tot stand?

Als verkoper en koper het eens worden over de belangrijkste zaken bij de koop (prijs, opleveringsdatum en ontbindende voorwaarden) dan legt de verkopende makelaar de afspraken schriftelijk vast in de koopakte. Ontbindende

voorwaarden zijn een belangrijk onderwerp. Je krijgt als koper niet automatisch een ontbindende voorwaarde voor de financiering, dit moet je melden bij het uitbrengen van jouw bod. Het is belangrijk dat de partijen het ook eens zijn over aanvullende afspraken en ontbindende voorwaarden voordat de koopakte wordt opgemaakt. Naast de eerder genoemde punten worden meestal nog enkele aanvullende afspraken in de koopakte opgenomen, denk bijvoorbeeld aan een boeteclausule. Zodra verkoper en koper de koopakte hebben ondertekend en de koper (of eventueel de notaris) een kopie van de akte heeft ontvangen, treedt voor de particuliere koper de wettelijke bedenktijd in werking. Binnen deze bedenktijd kan de koper alsnog afzien van de aankoop van de woning. Ziet de koper tijdens deze bedenktijd niet af van de koop, zijn de financiën rond en vormen ook eventuele andere ontbindende voorwaarden geen obstakel meer, dan zal op de afgesproken opleveringsdatum de overdracht plaatsvinden bij de notaris.

5. Als ik de vraagprijs bied, moet de verkoper de woning dan aan mij verkopen?

Over deze vraag bestaan veel misverstanden. Het hoogste rechtscollege, de Hoge Raad, heeft bepaald dat als je de vraagprijs uit een advertentie of een woongids biedt, je dan een bod doet. De vraagprijs wordt dus gezien als een uitnodiging tot het doen van een bod. De verkoper kan dan nog beslissen of hij jouw bod wel of niet aanvaardt of dat hij zijn makelaar een tegenbod laat doen.

6. Mag een makelaar tijdens de onderhandeling het systeem van verkoop wijzigen?

Dat mag. Één van de partijen mag de onderhandeling beëindigen. Soms zijn er zoveel belangstellenden die de vraagprijs bieden of benaderen, dat het moeilijk is te bepalen wie de beste koper is. In dat geval kan de verkopende makelaar, natuurlijk in overleg met de verkoper, besluiten de lopende onderhandeling af te breken en de biedprocedure te wijzigen. Uiteraard dient hij eerst de eventueel gedane toezeggingen na te komen (zie ook vraag 8 en 9). De makelaar kiest vervolgens bijvoorbeeld voor een inschrijvingsprocedure. Alle bidders hebben dan een gelijke kans om een hoogste bod uit te brengen.



Zorgeloos van je nieuwe woning genieten

7. Wat is een optie?

Een optie in juridische zin geeft een partij de keuze om door een eenzijdige verklaring een koopovereenkomst met een andere partij te sluiten. Partijen zijn het dan wel eens over de voorwaarde van de koop, maar de koper krijgt bijvoorbeeld nog een week bedenktijd. Bij de aankoop van een nieuwbouwwoning is zo'n optie nog wel gebruikelijk. Bij het aankopen van een bestaande woning niet. Het begrip 'optie' wordt daarbij vaak ten onrechte gebruikt. Dan heeft het de betekenis van bepaalde toezeggingen die een verkopende NVM-makelaar kan doen aan een belangstellende koper tijdens het onderhandelingsproces. Zo'n toezegging kan bijvoorbeeld inhouden dat een belangstellende koper een paar dagen de tijd krijgt om na te denken over een bod. De NVM-makelaar zal in de tussentijd proberen niet met een andere partij in onderhandeling te gaan. De belangstellende koper kan deze tijd gebruiken om

een beter inzicht te krijgen in zijn financiering of in de gebruiksmogelijkheden van de woning. Een optie kun je niet eisen; de verkoper en verkopende NVM-makelaar beslissen zelf of er in een onderhandelingsproces bepaalde toezeggingen worden gedaan.

8. Dient de NVM makelaar met mij in onderhandeling te gaan, als ik als eerste een bezichtiging aanvraag of als eerste een bod uitbreng?

Het antwoord op deze vraag is nee. De verkopende NVM-makelaar bepaalt samen met de verkoper de verkoop-procedure. De verkopende NVM-makelaar heeft wel de verplichting je daarover te informeren. Het is verstandig als je serieus belangstelling hebt de NVM-makelaar te vragen wat jouw positie is. Dat kan veel teleurstelling voorkomen. Doet de NVM-makelaar je een toezegging, dan dient hij die na te komen.

Deze informatie is met de grootst mogelijke zorg samengesteld. Toch kunnen wij niet altijd voorkomen dat de informatie enigszins afwijkt van hetgeen je in of rond de woning ziet of heeft gezien. Dit kan met name gelden voor (bouw) tekeningen, schetsen, afmetingen en maatvoeringen. Hieraan kunnen dan ook geen rechten worden ontleend. Door ons wordt geen aansprakelijkheid aanvaard behoudens voor zover

de door ons verplicht afgesloten beroepsaansprakelijkheidsverzekering in voorkomend geval aanspraak op een uitkering geeft. Vraagprijzen zijn kosten koper. Alle verstrekte informatie dien je in het kader van het BW niet te beschouwen als een aanbod, doch als een uitnodiging om in onderhandeling te treden. Voor een eventuele vermelding van onjuiste gegevens aanvaarden wij geen enkele aansprakelijkheid.

Verkoopvoorwaarden

Op de verkoop van deze woning zijn de volgende voorwaarden van toepassing:

Deze informatie is je geheel vrijblijvend verstrekt. Wij hebben bij het samenstellen van de verkoopinformatie de nodige zorgvuldigheid betracht. Toch is het mogelijk dat zich in de verkoopinformatie onjuistheden of onvolkomenheden bevinden. Noch de verkoper noch de makelaar aanvaarden daarvoor enige aansprakelijkheid.

Koopakte: De koopakte wordt opgesteld conform NVM-model. Kosten koper: De kosten, rechten en overdrachtsbelasting die uit de overeenkomst en de eigendoms-overdracht voortvloeien zijn voor rekening van de koper.

Notaris: Naar keuze kopende partij, tenzij nadrukkelijk anders vermeld. Wanneer de koper echter niet tijdig een keuze kenbaar maakt vervalt het recht aan de verkoper.

Waarborgsom/ bankgarantie: Tot zekerheid voor de nakoming van de verplichtingen van de kopende partij verlangt verkoper van koper, indien de overdracht later dan 8 weken na datum overeenkomst plaats vindt, een waarborgsom of bankgarantie, groot 10% van de koopsom, welke binnen 2 weken na definitieve overeenstemming* in handen van de notaris of diens bank- of girorekening wordt gestort. *Definitieve overeenstemming houdt in dat de bedenktijd en de termijnen van eventuele voorbehouden zijn verstreken.

Bedenktijd: Koper (indien consument*) heeft gedurende 3 dagen, na de ter hand stelling van een kopie van de door koper en verkoper getekende koopakte, het recht de koopovereenkomst te ontbinden. *Consument is een natuurlijk persoon die niet handelt in de uitoefening van bedrijf of beroep en koopt voor eigen gebruik.

Voorbehouden: wanneer je een voorstel wilt doen met voorbehouden dien je dit expliciet aan te geven. Er zijn geen standaard voorbehouden van toepassing. Informeer bij uw aankoopmakelaar!

Financiering: Indien deze ontbindende voorwaarde is overeengekomen geldt de ontbindende voorwaarde voor financiering voor een periode van 6 weken na overeenstemming. Ontbindende voorwaarden dienen uitdrukkelijk te worden overeengekomen.

Oplevering: In de huidige staat met alle daarbij behorende rechten, aanspraken, zichtbare en onzichtbare gebreken (voor zover bij de verkopende partij niet bekend) heersende- leidende erfdienstbaarheden, kwalitatieve rechten en vrij van hypotheken, beslagen en inschrijvingen daarvan.

Baten en lasten: Alle baten, lasten en verschuldigde canons, waaronder begrepen heffingen die voortvloeien uit de akte van splitsing en/of reglement (indien van toepassing) komen voor rekening van kopende partij vanaf de datum van notarieel transport. De lopende baten, lasten en dergelijke, met uitzondering van de onroerendezaakbelasting wegens het feitelijk gebruik, zullen tussen partijen naar rato worden verrekend.

Inschrijving: Partijen hebben het recht, gezamenlijk of afzonderlijk, de koopakte door de notaris te laten inschrijven in de openbare registers. Inschrijving beschermt onder meer tegen latere vervreemding of bezwaren, een na de inschrijving ingeschreven beslag en een na de dag van inschrijving uitgesproken faillissement surseance of schuldsanering.

Plattegronden: Aan eventueel bijgevoegde plattegronden/ tekening kunnen geen rechten worden ontleend. Wij zijn hiervoor niet aansprakelijk. Eventuele oppervlakten, maten en afstanden zijn door mij zo nauwkeurig mogelijk opgemeten. Niettemin zijn de genoemde maten en oppervlakten indicatief. Aan de inhoud van deze brochure kunnen geen rechten worden ontleend.

Lijst van roerende zaken: Het is voor u als koper natuurlijk van groot belang om te weten wat u precies koopt. Niet alle zaken in een onroerend goed worden door de verkoper achtergelaten. Er kunnen zaken zijn die worden meegenomen. In deze brochure treft u een lijst met zaken die de verkoper meeneemt, die achterblijven of die tegen een bepaalde prijs kunnen worden overgenomen. Het is voor u belangrijk om hiernaar te vragen voorafgaande aan een eventuele onderhandeling. Er kunnen namelijk tussentijds ook wijzigingen optreden in deze lijst. Wanneer u een bieding doet, gaan wij uit van de lijst zoals deze je is overhandigd, tenzij expliciet door u anders is aangegeven.

Identiteit partijen: Koper en verkoper stemmen ermee in dat, indien een der partijen daarom verzoekt, de wederpartij zich jegens de ander zal identificeren door het tonen van een geldig legitimatiebewijs.

Ouderdomsclausule: de woningen die momenteel gebouwd worden hebben een andere kwaliteitsstandaard dan oudere woningen. Om er zeker van te zijn dat de koper zich voldoende bewust is van kwaliteitsverschillen die voortkomen uit de bouwperiode maar die ook hun oorzaak kunnen vinden in latere verbouwingen en/of andere aanpassingen wordt er, tenzij anders vermeld, een ouderdomsclausule opgenomen. Deze luidt als volgt: Het is koper bekend dat het verkochte dateert uit (bijvoorbeeld) de jaren 70 van de vorige eeuw wat betekent dat de eisen die aan de bouwkwaliteit gesteld mogen worden aanzienlijk lager liggen dan bij nieuwe woningen mede gelet op (eventueel) in de tussentijd uitgevoerde opeenvolgende (ver)bouw(ings) werkzaamheden. In afwijking van artikel 6.3 van deze koopakte en artikel 7:17 lid 1 en 2 BW komt het geheel of ten dele ontbreken van een of meer eigenschappen van de onroerende zaak voor normaal en bijzonder gebruik en het eventueel anderszins niet beantwoorden van de zaak aan de overeenkomst voor rekening en risico van koper.

Asbestclausule: Asbest is een prima product vanwege de goede eigenschappen die het bezit voor de bouw. Er kleven echter ook nadelen aan asbest, die naar verluidt gezondheidsrisico's met zich mee kunnen brengen. Deze manifesteren zich met name bij de verwijdering daarvan. Sinds juli 1993 is de verkoop van asbesthoudende materialen dan ook verboden. Tot die tijd kunnen er echter asbesthoudende materialen zijn gebruikt in de bouw, of zijn verwerkt in materialen welke zijn gebruikt in de bouw. Verkopers zijn niet altijd bekend met de aanwezigheid van asbest, omdat het erg moeilijk is om te herkennen in welke materialen asbest is gebruikt, welk soort asbest is gebruikt en in welke mate. Bij dergelijke panden wordt standaard een clausule op in de koopovereenkomst waarbij koper verklaart bekend te zijn met de (mogelijke) aanwezigheid van asbesthoudende materialen alsmede een uitsluiting van aansprakelijkheid van de verkoper voor eventuele (gezondheids)risico's daaromtrent en voor een eventuele verplichting tot verwijdering en de kosten die dat met zich mee brengt. Met andere woorden, u neemt als koper alle risico's volledig over. Meestal zal deze clausule er als volgt

uitzien: In de onroerende zaak kunnen asbesthoudende stoffen/ materialen aanwezig zijn. Indien deze worden verwijderd dienen door koper maatregelen en voorzieningen te worden getroffen die de wetgeving voorschrijft. Koper verklaart met deze wetgeving bekend te zijn en aanvaardt alle aansprakelijkheid en gevolgen die uit de aanwezigheid van asbest en/of de verwijdering van asbest uit de onroerende zaak kan voortvloeien. In afwijking van artikel 6.3. van deze koopakte en artikel 7:17 lid 1 en 2 BW komt het geheel of ten dele ontbreken van één of meer eigenschappen van de onroerende zaak voor normaal en bijzonder gebruik en het eventueel anderszins niet-beantwoorden van de zaak aan de overeenkomst als gevolg van de aanwezigheid van enig asbest in welke samenstelling en/of op welke plaats dan ook voor rekening en risico van koper.

Verkoper geen bewoner: In sommige gevallen is de verkoper niet de bewoner van de betreffende woning (geweest). De verkoper kan dan ook niet alle ins en outs weten van die woning wanneer hij daar wel zou hebben gewoond. In dergelijke gevallen nemen we de volgende clausule op in de koopovereenkomst: Koper is ermee bekend dat verkoper het verkochte nooit zelf feitelijk heeft gebruikt en dat verkoper derhalve koper niet kan informeren over eigenschappen respectievelijk gebreken aan het verkochte waarvan verkoper op de hoogte zou kunnen zijn geweest als hij het verkochte zelf feitelijk had gebruikt. In verband hiermee zijn partijen, in afwijking van artikel 6.3. van deze koopakte en artikel 7:17 lid 1 en 2 BW, overeengekomen dat dergelijke eigenschappen respectievelijk gebreken voor rekening en risico van koper komen. Koper vrijwaart verkoper voor alle eventuele aanspraken van derden.

Heeft u vragen of opmerkingen? Laat het ons gerust weten!
Of, nog beter: neem uw eigen NVM aankoopmakelaar mee!

[illegible]



Interesse in deze woning?

Neem contact met ons op voor meer informatie.

050-3188767

info@lucasklamer.nl

www.lucasklamer.nl