

VOORMA EN WALCH  
sinds 1936  
MAKELAARS IN HET GOOI

*het team*

# Huizen De Regentesse 19

Voorma en Walch Makelaars in het Gooi | [www.voorma-walch.nl](http://www.voorma-walch.nl)

VOORMA EN WALCH  
sinds 1936  
MAKELAARS IN HET GOOI

*het team*

## Welkom!

Voorma en Walch Makelaars is al meer dan tachtig jaar dé makelaar in 't Gooi en heeft kantoren in Blaricum, Laren, Huizen, Bussum, Hilversum en Naarden Vesting. In onze kantoren werken ervaren en gecertificeerde makelaars die onze klanten altijd op de juiste manier begeleiden met de aankoop, (stille) verkoop, nieuwbouw, taxatie en verhuur van woningen, appartementen en bedrijven. Voorma en Walch Makelaars is aangesloten bij de NVM zodat je altijd weet dat je te maken hebt met een kwaliteitsmakelaar.

Voor vragen over deze woning kunt u terecht bij makelaar:



**Jan-Willem**

06 -51683937

035 - 525 31 35

# WELKOM

# Wordt dit uw **DROOMWONING?**

## De Regentesse 19 Huizen

Volledig vernieuwd Turn-key 3-kamerappartement van 90m<sup>2</sup> op loopafstand van het winkelcentrum. Op een prachtige locatie tussen winkelcentrum Oostermeent en het groene Stadspark, bevindt zich dit bijzondere appartement in het fraai vormgegeven appartementencomplex De Regentesse. Het appartement is gelegen op de vijfde verdieping van het kleinschalige gebouw De Gravin en biedt vanuit iedere kamer een schitterend uitzicht over de omgeving. Dankzij de gunstige ligging geniet u hier de hele dag van een prachtige lichtinval en een voortdurend wisselend panorama.

## Kenmerken

- |                       |                                                                                     |
|-----------------------|-------------------------------------------------------------------------------------|
| • Soort woning:       | Portiekflat                                                                         |
| • Bouwvorm:           | Bestaande bouw                                                                      |
| • Aantal kamers       | 3 (2 slaapkamers)                                                                   |
| • Bouwjaar:           | 2007                                                                                |
| • Woonoppervlakte:    | 90 m <sup>2</sup>                                                                   |
| • Inhoud:             | 290 m <sup>3</sup>                                                                  |
| • Perceeloppervlakte: | 0 m <sup>2</sup>                                                                    |
| • Isolatie:           | Dakisolatie,<br>muurisolatie,<br>vloerisolatie, dubbel<br>glas, volledig geïsoleerd |
| • Garage              | Parkeerkelder                                                                       |

# Volledig vernieuwd Turn-key 3-kamerappartement

## Centrale entree

Het appartementencomplex beschikt over een royale en afgesloten centrale entree. Vanuit hier heeft u toegang tot de bergingen, de parkeergarage en de twee aanwezige liften die u comfortabel naar het appartement brengen. De entree is toegankelijk met een eigen sleutel. Bezoekers kunnen via de videofooninstallatie vanuit het appartement worden binnengelaten.



## Indeling

### Appartement;

Entree, hal met meterkast, separaat gastentoilet met fonteintje en toegang tot alle vertrekken. Het gehele appartement is voorzien van een fraaie pvc-vloer in visgraatpatroon.

De royale woonkamer, met een stalen deur als entree, heeft dankzij de brede raampartijen en schuifpui heerlijk licht. De raampartijen strekken zich over vrijwel de volledige breedte van het appartement en zorgen niet alleen voor een prettige lichtinval, maar ook voor een prachtig uitzicht over de omgeving.

Vanuit de woonkamer bereikt u het zeer ruime balkon, waar u heerlijk van de ochtendzon en het uitzicht kunt genieten.

De keuken is uitgevoerd in een lichte kleurstelling en beschikt over een kookeiland en de nieuwste inbouwapparatuur o.a Bora inductiekookplaat, Quooker, vaatwasser, combi-magnetronoven en een koelvriescombinatie.


Naast de keuken bevindt zich een ruimte voor de wasmachine-droger en de cv.

De twee slaapkamers zijn beide van goed formaat en bieden voldoende ruimte voor een slaapkamer, werkkamer of hobbyruimte.

De badkamer is strak uitgevoerd en voorzien van een wastafelmeubel, inloopdouche en een 2e toilet. Daarnaast bevindt zich in de hal een fraai gastentoilet met fonteintje.

De verschillende appartementengebouwen van De Regentesse zijn met elkaar verbonden door een sfeervolle, fraai aangelegde binnentuin.


Deze groene binnentuin is uitsluitend toegankelijk voor bewoners en vormt een heerlijke plek om te wandelen of even buiten te zitten.

 








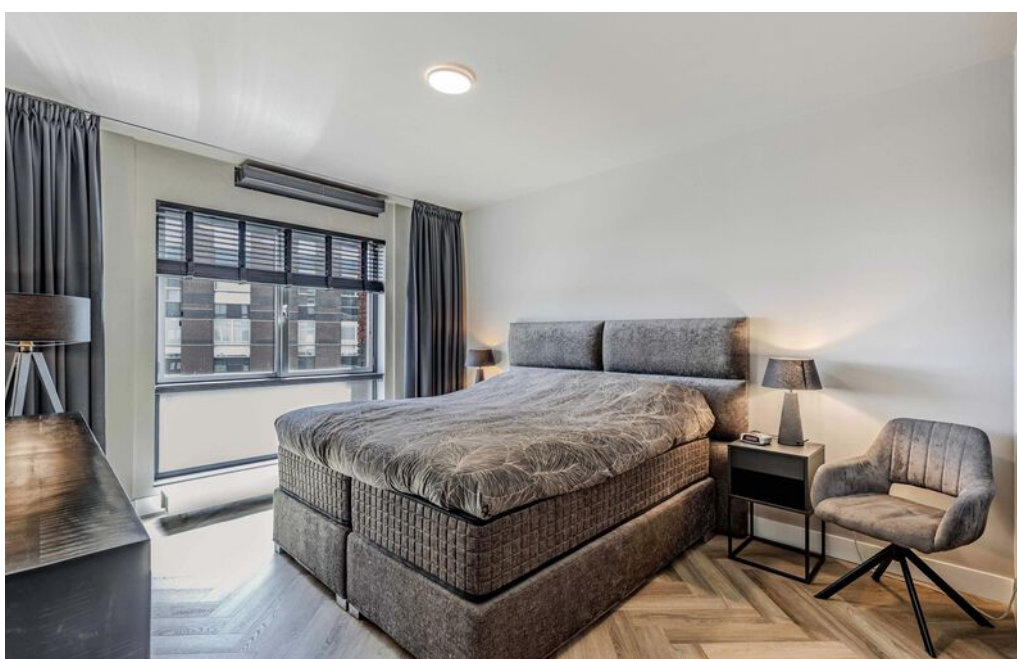







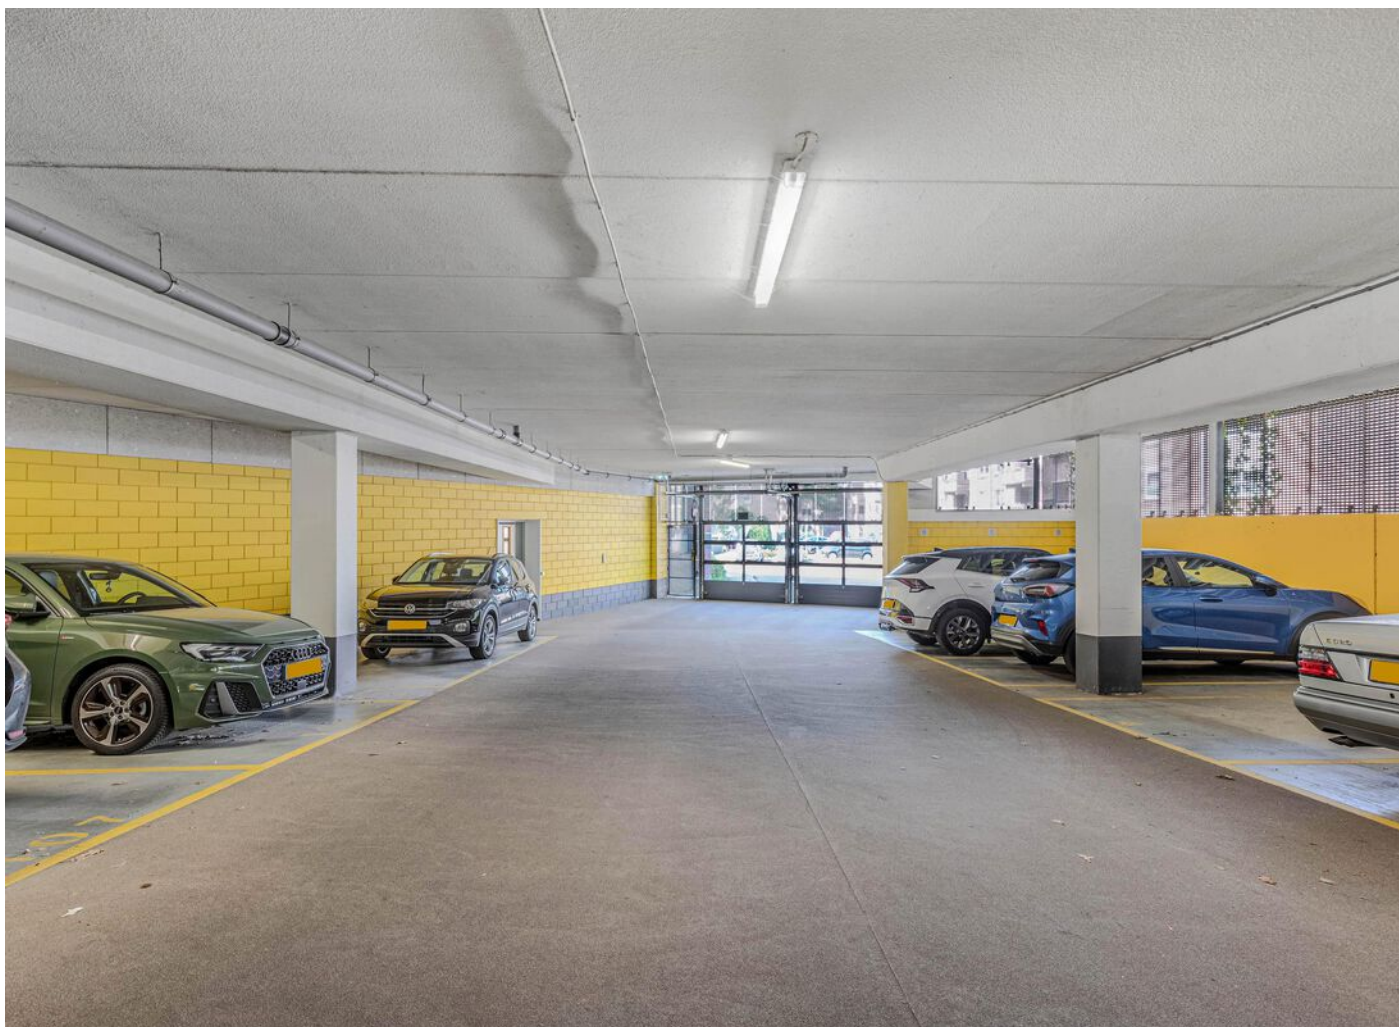


# Plattegrond



Deze plattegrond is met zorg samengesteld en dient uitsluitend ter indicatie.  
Aan deze plattegrond kunnen geen rechten worden ontleend.

# Plattegrond


Berging

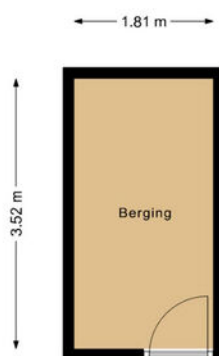

Deze plattegrond is met zorg samengesteld en dient uitsluitend ter indicatie.  
Aan deze plattegrond kunnen geen rechten worden ontleend.

# Plattegrond

Parkeerplaats

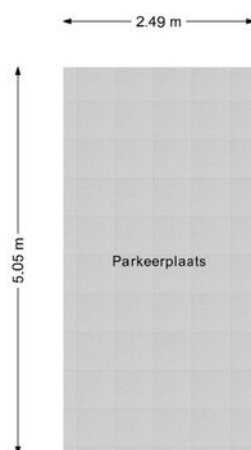

Deze plattegrond is met zorg samengesteld en dient uitsluitend ter indicatie.  
Aan deze plattegrond kunnen geen rechten worden ontleend.


# De Regentesse 19

## Kadastrale kaart

VOORMA EN WALCH  
MAKELAARS IN HET GOOI  
*het team*

Kadastrale kaart

Uw referentie: ---

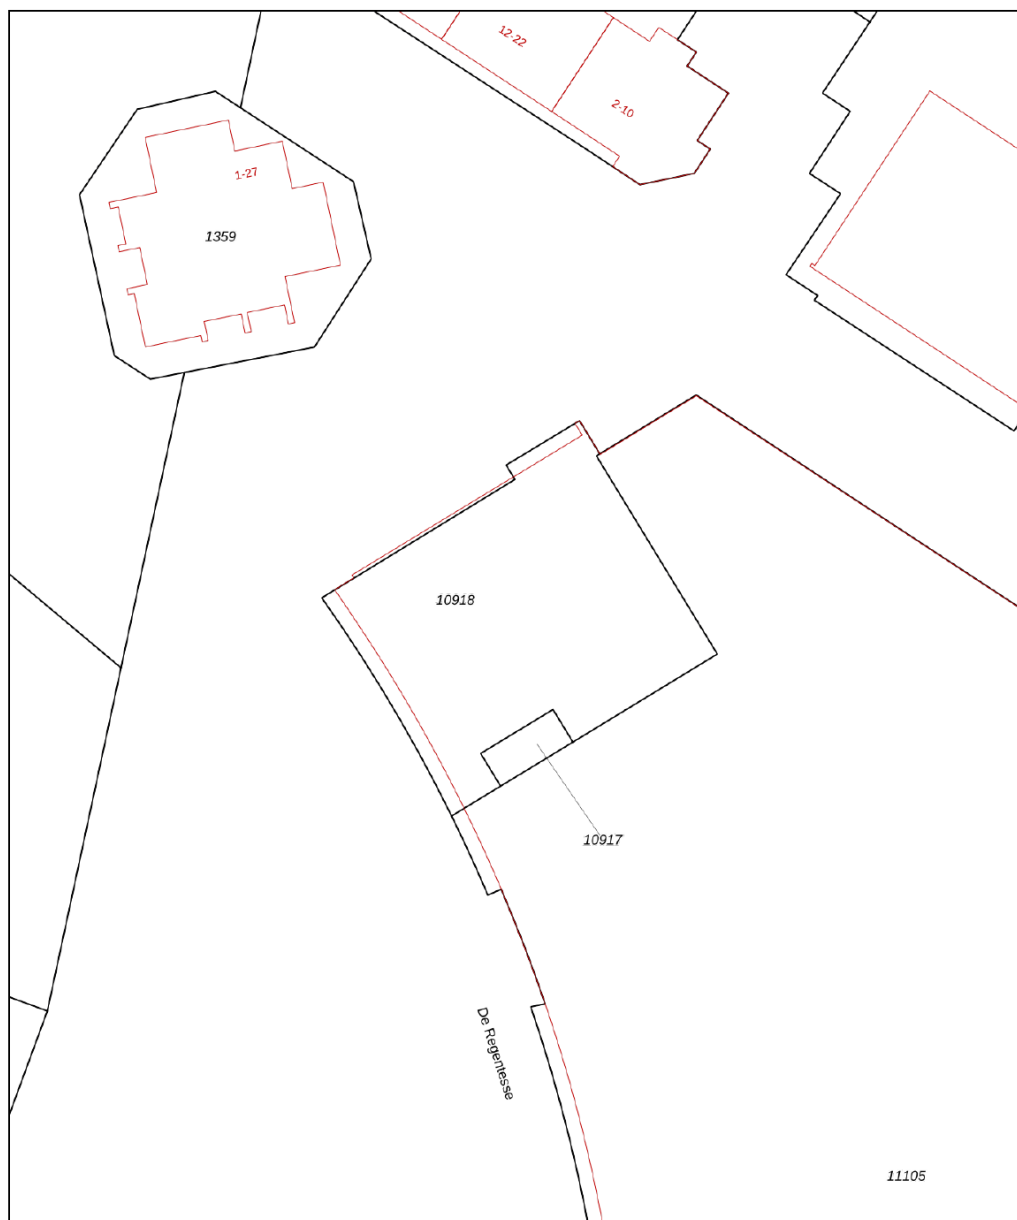

0 5 10 15 20 25m

12345

25

Deze kaart is noordgericht

Perceelnummer

Huisnummer

Vastgestelde kadastrale grens

Voorlopige kadastrale grens

Administratieve kadastrale grens

Bebouwing

Schaal 1: 500

Kadastrale gemeente Huizen

Sectie C

Perceel 10918

Voor een eensluidend uittreksel, geleverd op 5 augustus 2026  
De bewaarder van het kadaster en de openbare registers


Aan dit uittreksel kunnen geen betrouwbare maten worden ontleend.  
De Dienst voor het kadaster en de openbare registers behoudt zich de intellectuele  
eigendomsrechten voor, waaronder het auteursrecht en het databankenrecht.

kadaster



# LOCATIE

Woont u binnenkort  
op deze locatie?

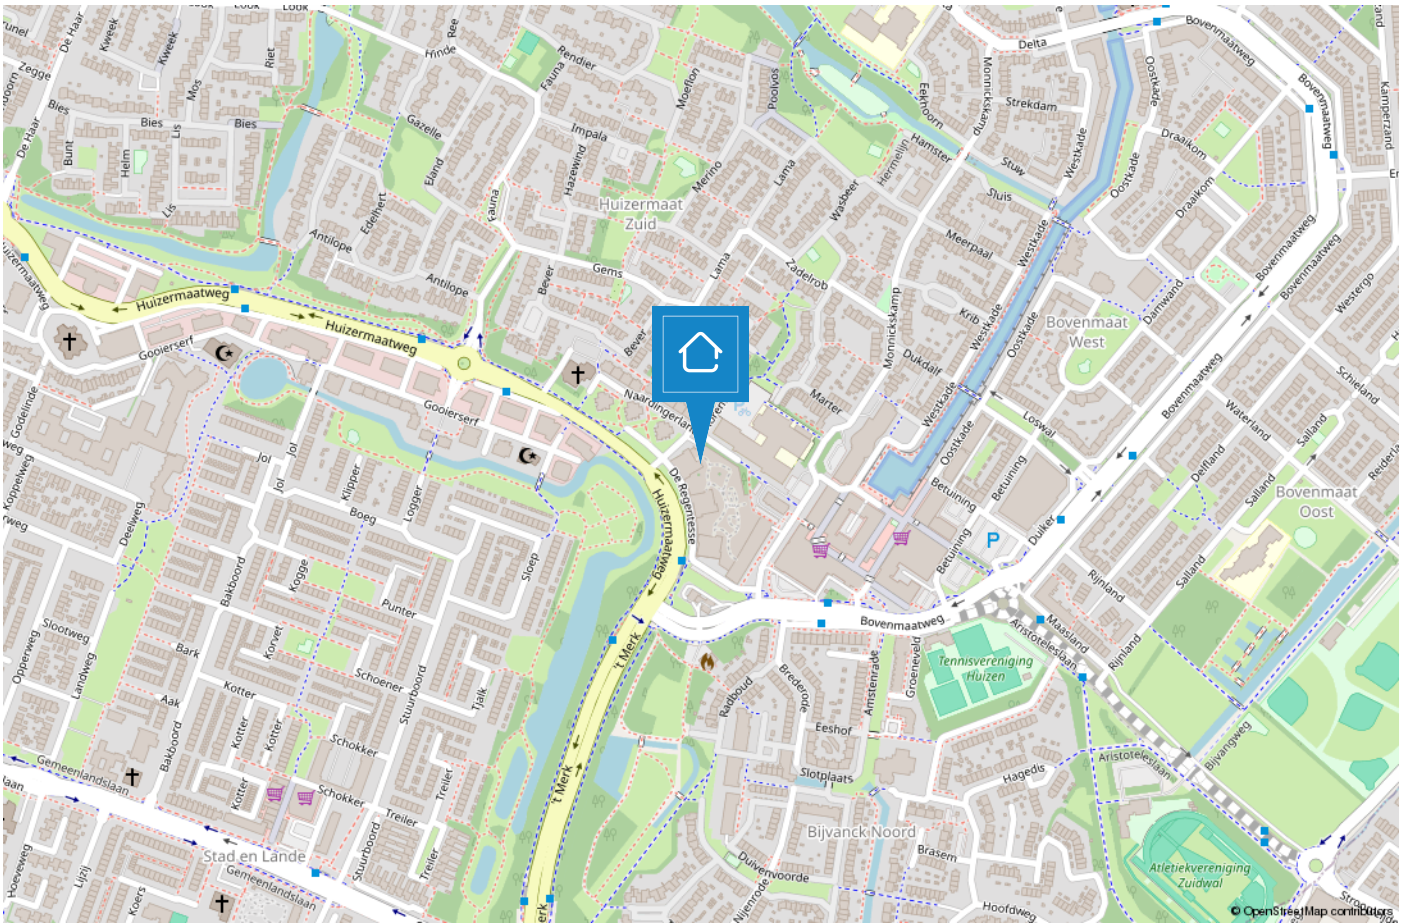

# HUIZEN

## De haven van 't Gooi

De geschiedenis van Huizen gaat ver terug. Al in 1382 wordt voor het eerst melding gemaakt van het dorp Huussem. Anders dan in naburige plaatsen stonden er in Huizen stenen huizen, Aan de stenen huizen dankt Huizen zeer waarschijnlijk haar naam. Huizen staat bekend als voormalig vissersdorp. Aan het einde van de 17e eeuw werd de visserij één van de hoofdmiddelen van bestaan.



Huizen is een prachtige gemeente in het groene Gooi vlakbij Amsterdam. Het heeft een mooie ligging aan het Gooimeer, waardoor er veel waterrecreatie is. In het gezellige Nautisch kwartier vindt u leuke restaurants, bars en terrassen. In het centrum van Huizen kunt u terecht om te winkelen.

### **Houdt u van de natuur?**

Op de prachtige heide van het Gooise Natuurreservaat kunt u heerlijk rustig wandelen in de bossen, een stuk hardlopen en het veelzijdige landschap ontdekken op de fiets of te paard. Dit alles tezamen maakt Huizen tot een veelzijdige en verrassende bestemming.



# TEAM HUIZEN



**“Geluk zit ‘m in vele dingen en prettig wonen hoort daar bij.” Wonen kan bijdragen aan uw welbevinden. Of het nu een klein of een groot huis is, het moet passen, ook financieel.**

De aanschaf van een eigen huis is doorgaans de grootste uitgave van uw leven. Wonen is maatwerk en daarom willen wij u bij Voorma en Walch graag persoonlijk spreken vóór wij voor u aan de slag gaan. Wij denken en voelen graag met u mee. In plaats van telefonisch het lijstje met uw woonwensen door te nemen, willen wij echt weten wie u bent en welke woning bij u past. Bovendien hebben wij veel woningen in de ‘stille’ verkoop waarover wij u kunnen informeren. U bent van harte welkom bij ons op kantoor aan de Ceintuurbaan 22 te Huizen om ons team te ontmoeten.

**“Wij denken en voelen graag met u mee.”**



## Martijn

Mede-eigenaar Martijn is al meer dan 20 jaar werkzaam in de Gooische makelaardij en 10 jaar bij Voorma en Walch. Hij heeft een schat aan kennis, een groot netwerk en is een specialist in verschillende disciplines.



## Jan-Willem

Mede-eigenaar Jan-Willem is geen standaard makelaar maar een enthousiaste adviseur met altijd oog voor onze klanten. Opgegroeid in Huizen waardoor hij een breed lokaal netwerk heeft.



## Mitch

Mitch is een enthousiaste, klantgerichte makelaar met een passie voor wonen en begeleiden bij aan- en verkooptrajecten. Al meerdere jaren helpt hij klanten met plezier en toewijding bij het vinden of verkopen van hun woning. Mitch woont in Huizen en kent de regio dan ook als zijn broekzak. Met zijn persoonlijke aanpak en oog voor detail zorgt hij ervoor dat iedere klant zich gehoord en geholpen voelt.



## Julie

Julie is sinds 2000 werkzaam in de makelaardij. Een ervaren binnendienst mederwerkster die de rust en overzicht bewaakt. Ze houdt van de afwisseling in haar werkzaamheden en het werken in teamverband. Laat het maar aan Julie over, dan komt het goed.



## Carla

Carla heeft de meeste dienstjaren van ons kantoor en is al 40 jaar in dienst. Ze heeft verschillende functies bekleed en daardoor veel kennis en ervaring opgedaan. Als binnendienst is zij servicegericht en het eerste aanspreekpunt voor onze klanten.



## Veerle

Bij Veerle begon de liefde voor de makelaardij al vroeg, en die is nooit meer weggegaan. Inmiddels heeft ze ervaring opgedaan binnen het vak en is zij bezig met de opleiding tot makelaar. Spontaan, sociaal en leergierig; precies zoals ze ook in haar werk staat.



## Désirée

Sinds 2022 werkt Désirée als assistent makelaar. Ze houdt van de afwisseling tussen klantcontact en werk achter de schermen. Ze voelt zich thuis in de dynamische werkomgeving.

Met haar positieve en teamgerichte houding is ze een representatieve kracht die graag schakelt tussen binnen- en buitendienst en klanten altijd zo goed mogelijk helpt.

# Voorma en Walch kan u ontzorgen tijdens het (aan)koopproces van een woning



## Stap 1: Bezichtigingen

Wij horen graag van u wat u van de bezichtiging vond.



## Stap 2: Bieden

Bij het uitbrengen van een schriftelijk bod kunt u de volgende zaken meenemen in het biedingsproces:

- Datum van transport / sleuteloverdracht
- Overname van roerende zaken
- Ontbindende voorwaarden (financiering, voorbehoud bouwkundige keuring, asbest clause, etc)



## Stap 3: Koopovereenkomst

- Notariskeuze is aan de koper (tenzij anders is vermeld)
- Na ondertekening van de koopovereenkomst heeft de koper 3 (werk)dagen bedenktijd
- De koopovereenkomst kan op verzoek van de koper worden ingeschreven in het Kadaster (voor rekening van de koper)
- Taxatie: eventueel benodigd voor de financiering van de woning
- Bouwkundige keuring: inplannen indien gewenst



## Stap 4: Oplevering woning

- Allereerst vindt er een inspectie in de woning plaats
- Daarna gaat u naar de notaris om de leveringsakte (en eventueel hypotheekakte) te tekenen. Daarna worden deze aktes door de notaris ingeschreven in het Kadaster
- Sleuteloverdracht
- U bent eigenaar van de woning

VOORMA EN WALCH  
sinds 1936  
MAKELAARS IN HET GOOI

*het team*

Bel of stuur een email voor een afspraak  
of kom langs bij een van onze vestigingen.

#### Bussum

Huizerweg 124  
1402 AK Bussum  
Tel: 035 - 760 75 55

#### Laren

Brink 34  
1251 KW Laren  
Tel: 035 - 539 90 80

#### Hilversum

's-Gravelandseweg 27  
1211 BN Hilversum  
Tel.: 035-539 90 88

#### Blaricum

Torenlaan 12d  
1261 GD Blaricum  
Tel: 035 - 531 53 00

#### Huizen

Ceintuurbaan 22  
1271 BJ Huizen  
Tel: 035 - 525 31 35

#### Ibiza (ES)

Landgoed Can Blaiet, San Rafael  
22090 Ibiza  
Tel.: 06-53313602