

powered by team Karin Eveleens



AALSMEER
Hornweg 126

KENMERKEN & SPECIFICATIES



Vraagprijs: 1.795.000 k.k.

Bouwjaar: 1969

Soort: bungalow

Kamers: 7, waarvan 5 slaapkamers

Inhoud: 1077 m³

Woonoppervlakte: 297 m²

Perceeloppervlakte: 2.560 m²

Externe bergruimte: 64 m²

Verwarming: c.v.-ketel: Intergas (2025)

Warmtepomp voorbereid

Energie label: A+, geldig tot: 21-11-2035























































A+

PLATTEGROND

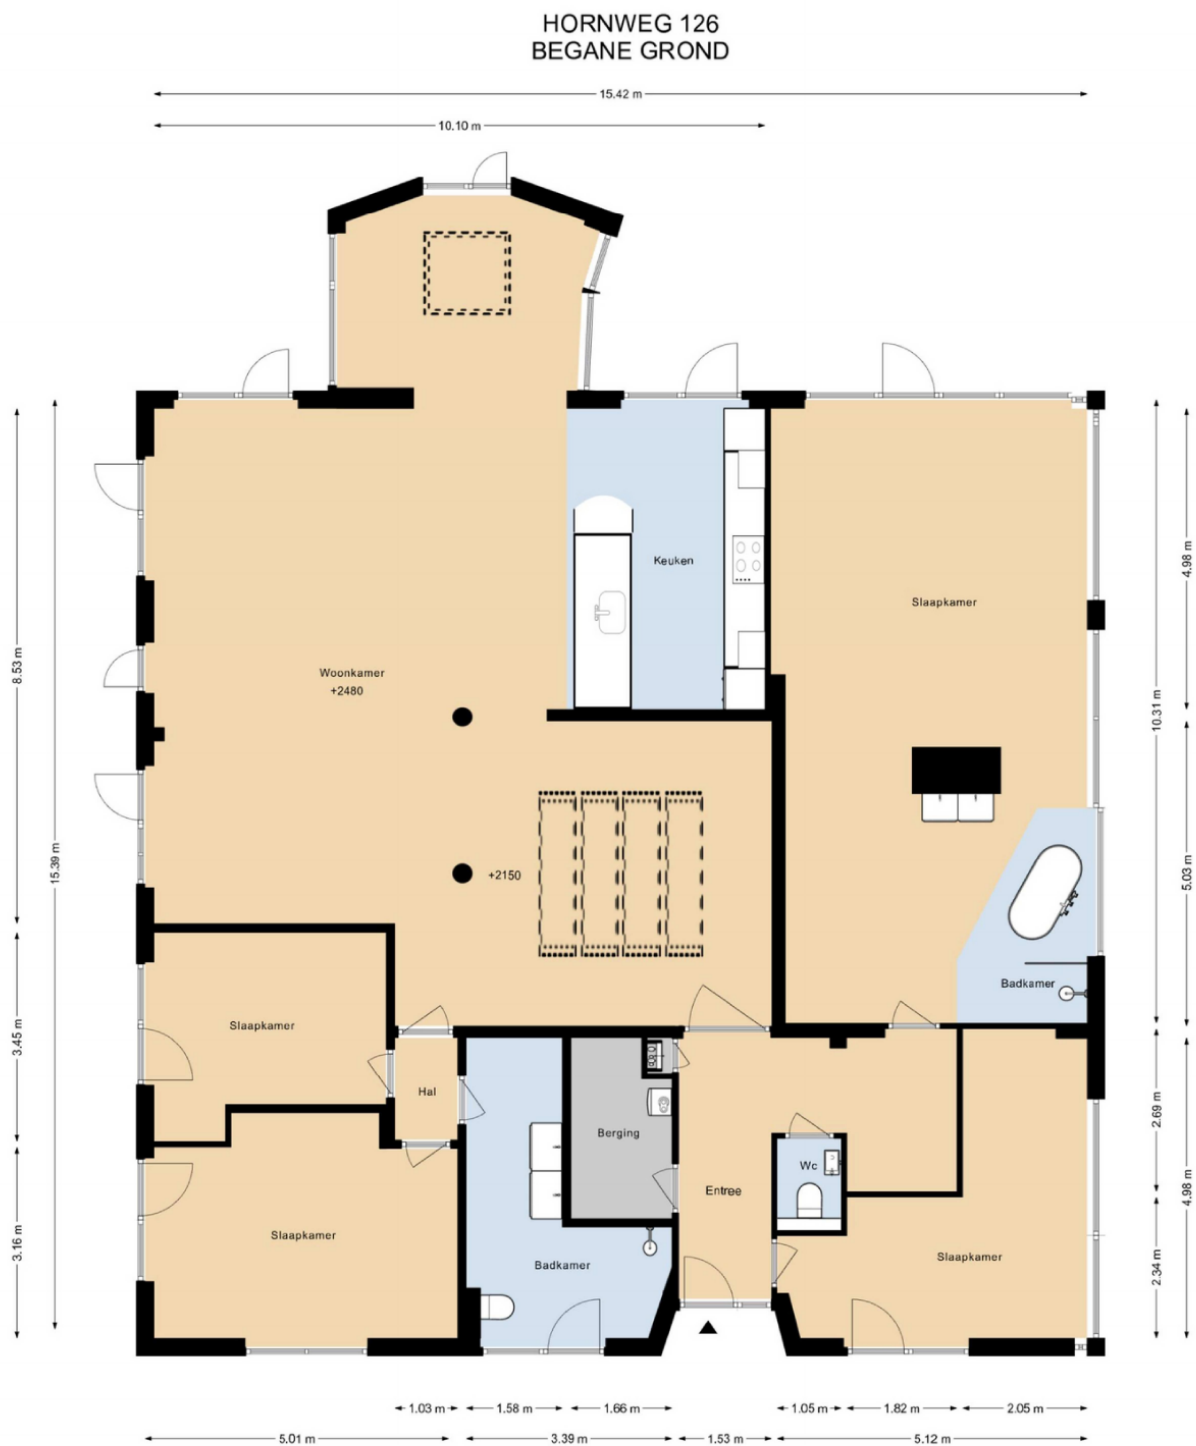

HORNWEG 126 GUESTHOUSE

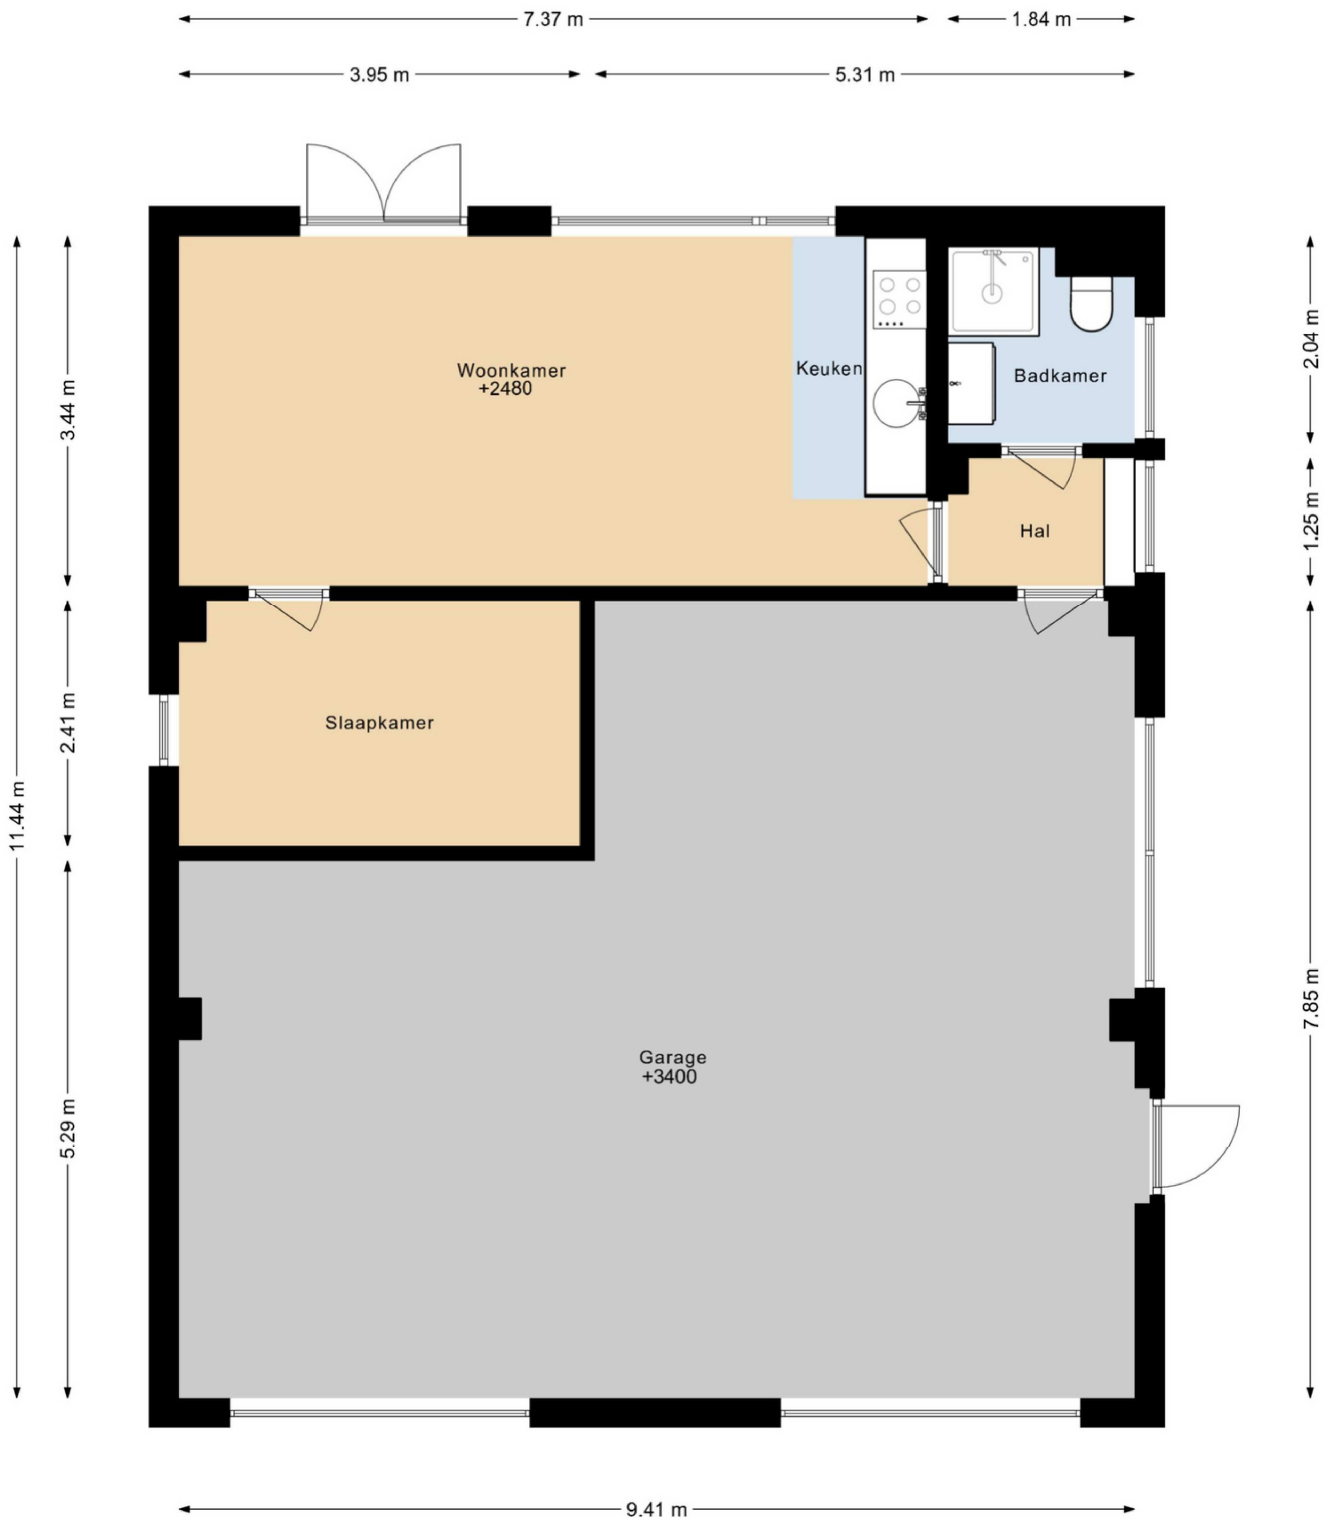

DEZE PLATTEGRONDEN ZIJN MET DE GROOTSTE ZORG
SAMENGESTELD EN DIENEN TER INDICATIE.
ER KUNNEN GEEN RECHTEN AAN WORDEN ONTLEEND.
© WWW.DROOMHUIS360.NL

KADASTRALE KAART

Kadastrale kaart

Uw referentie: verk.



12345
25

Deze kaart is noordgericht
Perceelnummer
Huisnummer

— Vastgestelde kadastrale grens
— Voorlopige kadastrale grens
— Administratieve kadastrale grens
— Bebouwing

Schaal 1: 500




Kadastrale gemeente Aalsmeer
Sectie B
Perceel 3975

Aan dit uittreksel kunnen geen betrouwbare maten worden ontleend.
De Dienst voor het kadaster en de openbare registers behoudt zich de intellectuele eigendomsrechten voor, waaronder het auteursrecht en het databankenrecht.

kadaster

Voor een eensluitend uittreksel, geleverd op 17 september 2026
De bewaarder van het kadaster en de openbare registers

LOCATIE OP DE KAART

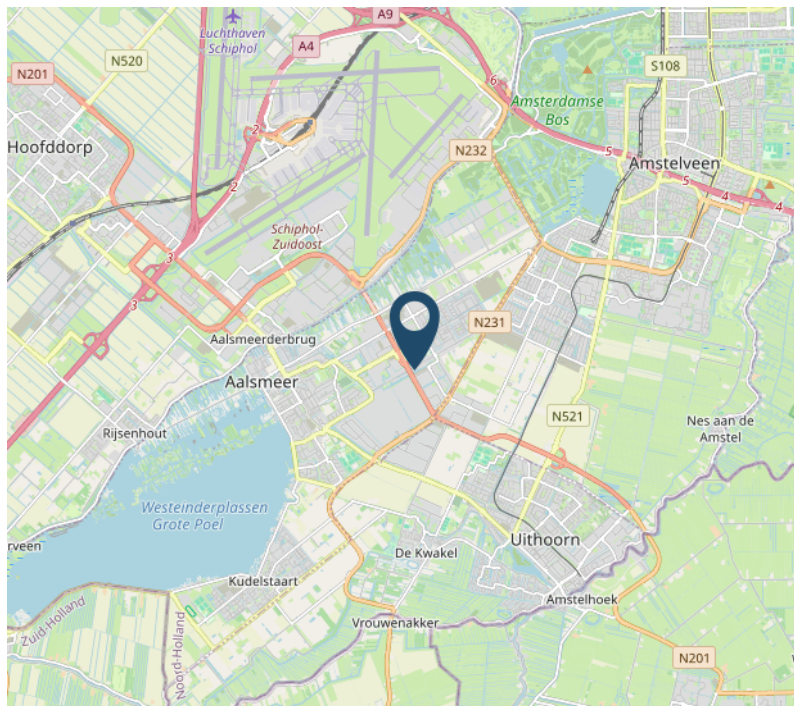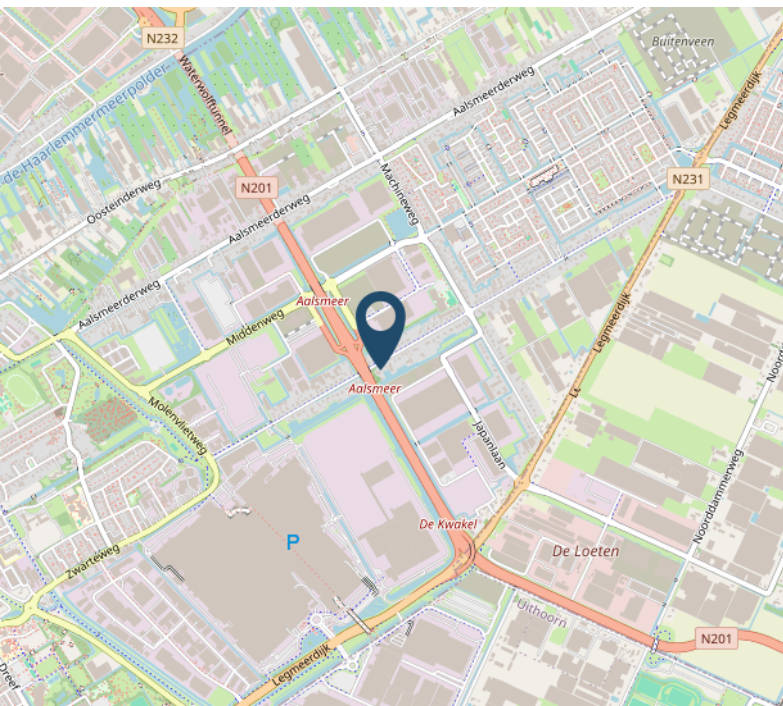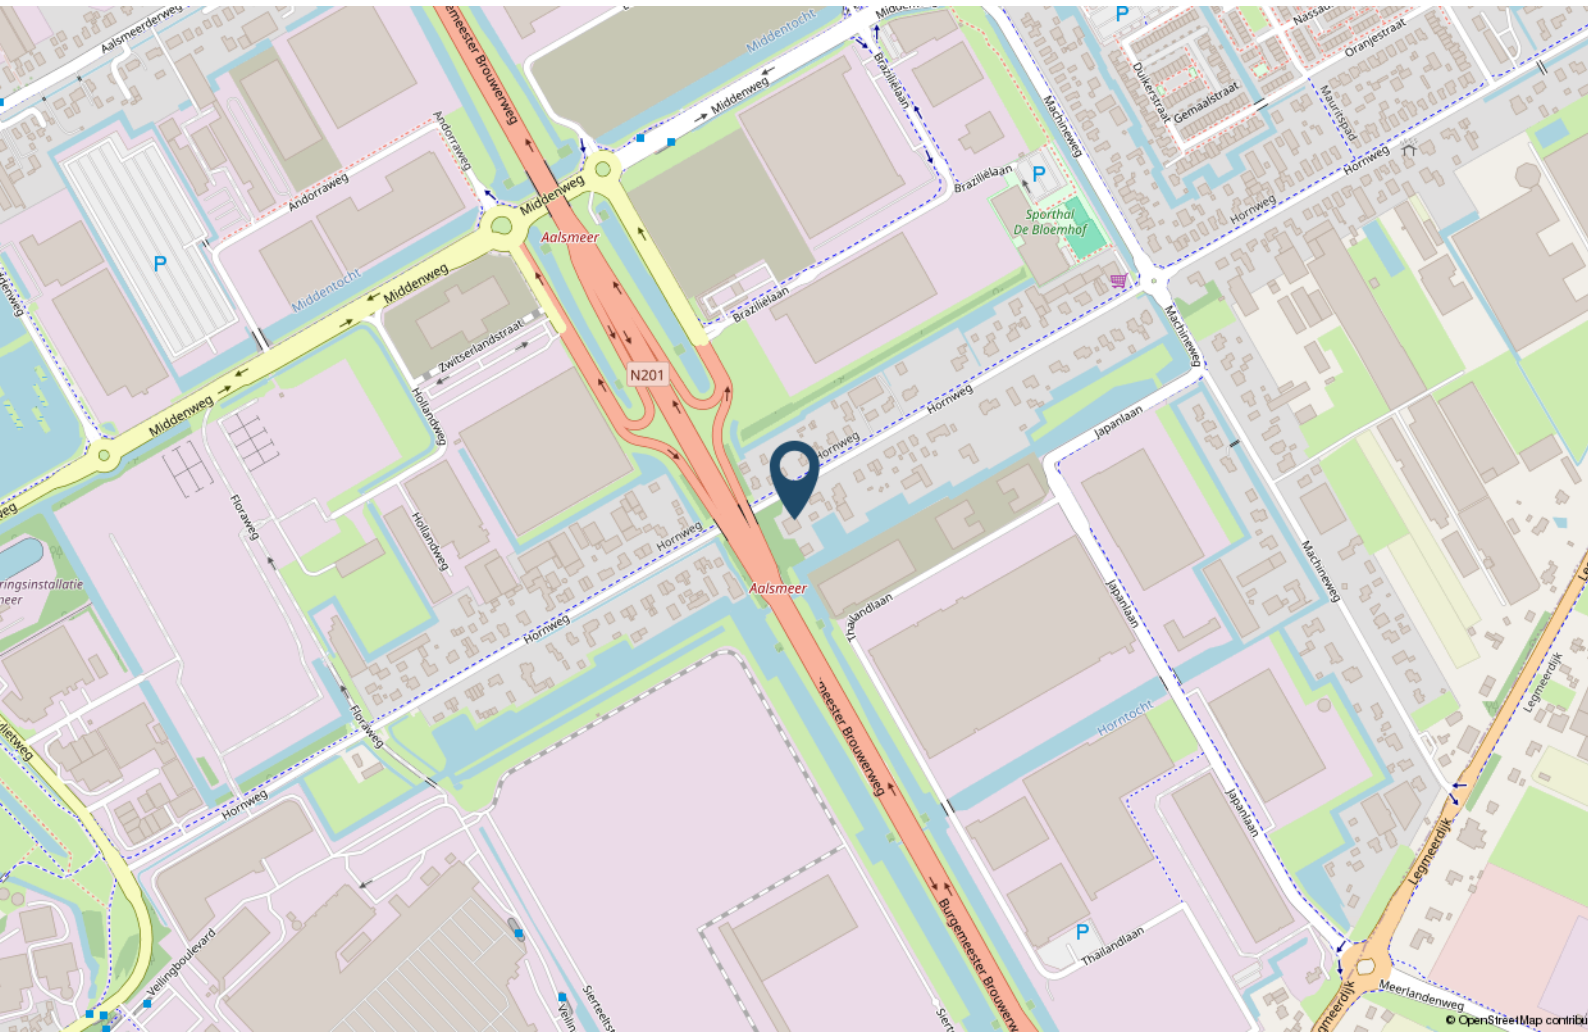

LIJST VAN ZAKEN

	Blijft achter	Gaat mee	Ter overname
Woning - Interieur			
Verlichting, te weten			
- inbouwspots/dimmers	X		
- opbouwspots/armaturen/lampen/dimmers			X
- losse (hang)lampen			X
Vloerdecoratie, te weten			
- parketvloer	X		
Woning - Keuken			
Keuken (inbouw)apparatuur, te weten			
- kookplaat	X		
- (gas)fornuis	X		
- combi-oven/combimagnetron	X		
- koel-vriescombinatie	X		
- vaatwasser	X		
- Quooker	X		
Woning - Sanitair/sauna			
Toilet met de volgende toebehoren			
- toilet	X		
- toiletrolhouder	X		
- fontein	X		
Badkamer met de volgende toebehoren			
- ligbad	X		
- douche (cabine/scherf)	X		
- wastafel	X		
- wastafelmeubel	X		
- toilet	X		
Woning - Exterieur/installaties/veiligheid/energiebesparing			
Schotel/antenne	X		
Brievenbus	X		
(Voordeur)bel	X		
(Klok)thermostaat	X		

LIJST VAN ZAKEN

	Blijft achter	Gaat mee	Ter overname
Telefoonaansluiting/internetaansluiting	X		
Zonnepanelen	X		
Warmwatervoorziening, te weten			
- CV-installatie	X		
- boiler	X		
Tuin - Inrichting			
Tuinaanleg/bestrating	X		
Tuin - Verlichting/installaties			
Buitenverlichting	X		
Tijd- of schemerschakelaar/bewegingsmelder	X		
Tuin - Bebouwing			
Tuinhuis/buitenberging	X		
Kasten/werkbank in tuinhuis/berging	X		
Tuin - Overig			
Overige tuin, te weten			
- vlaggenmast(houder)	X		

OVER ONS

Karin Eveleens werd in 1991, als op dat moment een van de jongste vrouwelijke makelaars-taxateur in Nederland, beëdigd door de rechtbank in Haarlem. Kort daarna begon ze haar eigen kantoor in Aalsmeer. Tijd vliegt. We zijn ruim 30 jaar verder en met haar enthousiaste, professionele team heeft Karin een vaste plek ingenomen in de onroerend goed markt in Aalsmeer en omgeving.

Voor Eveleens Makelaars telt alleen het beste resultaat. De hoogste prijs, de beste voorwaarden. Oprechte persoonlijke aandacht voor onze opdrachtgevers staat hoog in het vaandel. Zonder onzinnig te verkopen. Met beide benen op de grond. Met een doordachte objectmarketing die voor ieder huis of appartement en dus elke woning uniek is.

Specialisten op gebied van aan- en verkoop, huur- en verhuur, taxaties en het oplossen van vraagstukken op gebied van huisvesting, zowel voor particulieren als zakelijke opdrachtgevers. Als NVM Makelaar staan wij voor hoge kwaliteit en houden we ons aan de hoge standaard die het NVM-lidmaatschap vereist.

Team Karin Eveleens bestaat uit Michiel Renne ARMT, Maurice Boode, Jessica Schenkus en Martijn van Dam.

Verduurzaming en energetische verbetering van huizen en bedrijfsobjecten zijn een belangrijk punt van aandacht en advies tijdens al onze werkzaamheden.



EVELEENS
makelaars o.z.

powered by team Karin Eveleens

Tot slot...

Koopovereenkomst

Een koopovereenkomst komt pas tot stand als tussen partijen overeenstemming is bereikt over alle details (dus naast de koopsom ook de leveringsdatum, ontbindende voorwaarden, roerende zaken, etc.). De koopovereenkomst zal worden opgesteld door Eveleens Makelaars o.z. conform het NVM model, tenzij partijen anders overeenkomen. Een mondelinge overeenstemming tussen de particuliere verkoper(s) en de particuliere koper(s) is niet rechtsgeldig. Met andere woorden: Er is geen koop. Er is pas sprake van een rechtsgeldige koop als de particuliere verkoper(s) en de particuliere koper(s) de koopovereenkomst hebben ondertekend. Dit vloeit voort uit artikel 7:2 BW.. Een bevestiging van de mondelinge overeenstemming per e-mail of een toegestuurd concept van de koopovereenkomst wordt overigens niet gezien als een 'ondertekende koopovereenkomst'. Indien van toepassing kunnen in de koopovereenkomst de volgende clausules opgenomen worden: ouderdomsclausule, eigenarenclausule, clausule inlichtingenformulier en/of de toelichtingsclausule NEN 2580.

NEN 2580 clausule

De gebruiksoppervlakte is berekend conform de branche vastgestelde NEN 2580-norm. De oppervlakte kan derhalve afwijken van vergelijkbare panden en/of oude referenties. Dit heeft vooral te maken met deze (nieuwe) rekenmethode. Koper verklaart voldoende te zijn geïnformeerd over de hiervoor bedoelde normering. Verkoper en diens makelaar doen hun uiterste best de juiste oppervlakte en inhoud te berekenen aan de hand van eigen metingen en dit zoveel mogelijk te ondersteunen door het plaatsen van plattegronden met maatvoering. Mocht de maatvoering onverhoopt niet (volledig) overeenkomstig de normering zijn vastgesteld, wordt dit door koper aanvaard. Koper is voldoende in de gelegenheid gesteld de maatvoering zelf te (laten) controleren. Verschillen in de opgegeven maat en grootte geven geen der partijen enig recht, zo ook niet op aanpassing van de koopsom. Verkoper en diens makelaar aanvaarden geen enkele aansprakelijkheid in deze.

Funderingsrisico-indicator

In de NVM-software kan aan een woning een funderingsrisico-indicator (A t/m E) zijn toegekend. Deze wordt uitsluitend weergegeven als A-B-C enerzijds of D-E anderzijds en kan in mate van betrouwbaarheid variëren. De indicator is gebaseerd op data uit FunderMaps, waarbij onder meer wordt gekeken naar funderingstype, bodem- en grondwatergegevens, verzakkingen en hersteldata. FunderMaps is een commercieel dataplatform, ontwikkeld met het KCAF. Verkoper, de makelaar en de NVM staan niet in voor de juistheid, volledigheid of actualiteit van de funderingsrisico-indicator of de gebruikte data van FunderMaps. De indicator is informatief en indicatief, geeft geen garanties en vormt geen oordeel over de feitelijke staat van de fundering; het ontbreken van een indicator sluit funderingsproblematiek dan ook niet uit. Aan de funderingsrisico-indicator, of het ontbreken daarvan, kunnen geen rechten worden ontleend. Geïnteresseerden wordt geadviseerd om, indien de staat van de fundering voor hen van belang is, zelfstandig een (beperkt of volledig) funderingsonderzoek te (laten) verrichten.

Lijst van zaken

Indien er een lijst van zaken is opgenomen in de brochure, is deze indicatief. Tijdens de onderhandeling zal door partijen definitief worden vastgesteld welke zaken overgenomen kunnen worden tegen welke (eventuele) prijs. Aan de koopovereenkomst zal een lijst van zaken worden gehecht waarin deze gegevens zijn verwerkt.

Notariskeuze

Het staat koper vrij om een notaris aan te wijzen, mits deze kantoor houdt in de gemeente Aalsmeer of binnen een straal van 10 kilometer van het object. Indien koper een notaris wenst aan te wijzen buiten dit gebied, zijn de verkopend makelaar en diens opdrachtgever gerechtigd om extra kosten in rekening te brengen. Deze kosten zijn gebaseerd op het extra beslag op tijd en productiemiddelen en worden berekend op basis van een nader op te geven uurtarief en een kilometervergoeding van € 0,25 per kilometer. Het kan zijn dat de verkoper een projectnotaris heeft aangesteld; dit staat in de aanbestedingstekst aangegeven indien dit het geval is. Er is dan geen vrije notariskeuze voor de koper. De leveringsakte zal in alle gevallen bij de notaris worden gepasseerd. Indien overeengekomen kan de notaris ook de koopovereenkomst opstellen; eventuele aanvullende kosten hiervoor zijn voor rekening van koper.

Bankgarantie/Waarborgsom

Na het tot stand komen van de koopovereenkomst, stelt koper een bankgarantie voor een bedrag van 10% van de koopsom. Het gaat daarbij om een verklaring van de bank waarin wordt gegarandeerd dat de bank dit bedrag zal uitkeren indien de koper zijn verplichtingen niet nakomt. Met het stellen van de bankgarantie is enige tijd gemoeid. In verband daarmee wordt de termijn in de koopovereenkomst vaak op vijf à zes weken gesteld. Voor een garantieverklaring berekent de bank een vergoeding. In plaats van een bankgarantie te stellen kan de koper een waarborgsom storten op de rekening van de notaris.

Ontbindende voorwaarde financiering

Het is mogelijk om een ontbindende voorwaarde voor het verkrijgen van de financiering op te laten nemen in de koopovereenkomst. De duur van deze termijn en eventuele aanvullende voorwaarden dienen tijdens het onderhandelingstraject tussen partijen te worden overeengekomen.

Bouwkundige keuring

Indien de koper een bouwkundige keuring wenst uit te laten voeren, dient deze voorafgaand aan de ondertekening van de koopovereenkomst te hebben plaatsgevonden. Er zal geen voorbehoud voor een bouwkundige keuring worden opgenomen tenzij dit nadrukkelijk is overeengekomen tussen de partijen tijdens de onderhandeling. De kosten voor het laten uitvoeren van deze keuring zijn voor rekening van de koper.

Kosten koper

De koopprijs is 'k.k.' oftewel kosten koper. Dit betekent dat u, als koper, de kosten voor de overdracht van de woning dient te betalen. Onder de kosten koper vallen de volgende kosten:

- Overdrachtsbelasting (2% van de koopsom)
- Notariskosten voor de opmaak van de akte van levering
- Kadasterkosten voor de inschrijving van de akte van levering

Naast deze kosten dient u ook rekening te houden met:

- Notariskosten voor de opmaak van de (eventuele) hypotheekakte
- Kadasterkosten voor de inschrijving van de (eventuele) hypotheekakte
- Eventuele afsluitprovisie met betrekking tot de af te sluiten hypotheek
- Mogelijke taxatiekosten in verband met de af te sluiten hypotheek

Disclaimer

Deze informatie is door ons met de nodige zorgvuldigheid samengesteld. Onzerzijds wordt echter geen enkele aansprakelijkheid aanvaard voor enige onvolledigheid, onjuistheid of anderszins, dan wel de gevolgen daarvan. Koper heeft zijn eigen onderzoeksplicht naar alle zaken die voor hem of haar van belang zijn. Met betrekking tot deze woning is de makelaar de adviseur van de verkoper. Wij adviseren u een deskundige (NVM-)makelaar in te schakelen die u begeleidt bij het aankoopproces. Indien u specifieke wensen heeft omtrent de woning, adviseren wij u deze tijdig kenbaar te maken aan uw aankopend makelaar en hiernaar zelfstandig onderzoek te (laten) doen. Indien u geen deskundige vertegenwoordiger inschakelt, acht u zich volgens de wet deskundige genoeg om alle zaken die van belang zijn te kunnen overzien. Van toepassing zijn de NVM voorwaarden.

De brochure zal aan diverse gegadigden worden verstrekt en geeft geen recht op een optie of anderszins. Wilt u meer informatie over de woning? Neem dan contact op met ons kantoor: 0297-344 444 of info@eveleens.nl

[illegible]

INTERESSE?



powered by team Karin Eveleens

Punterstraat 2
1431 CT Aalsmeer

0297 344 444
info@eveleens.nl
www.eveleens.nl