



Dommerholtsweg 4, Gorssel

Vraagprijs: € 799.000,- k.k.



Op de grens van dorp en buitengebied gelegen **VRIJSTAAND WOONHUIS** (bouwjaar 1975) met garage, berging en carport, op een **GROOT PERCEEL** van maar liefst 1.407 m². Dit is een prachtige locatie, met **VRIJ UITZICHT** over landerijen en het stroomgebied van de Dommerbeek.

De woning is degelijk gebouwd en goed onderhouden en heeft een slaap-, bad- en werkkamer op de begane grond. Het grote perceel biedt veel vrijheid en privacy. En vanaf het royale terras aan de achterzijde is er fantastisch zicht in het groen. Het gezellige centrum van Gorssel met winkels, restaurants en Museum MORE ligt dichtbij en vanuit het huis loopt u zo het mooie buitengebied in. Ook het pontje over de IJssel ligt op korte loopafstand.

Indeling:

Overdekte entree, hal met plavuizenvloer, wc, garderobe en trapopgang. Royale living met parketvloer, inbouwhaard en grote schuifpui naar terras en tuin. Luxe keuken (Stormink) met granieten aanrechtblad en diverse inbouwapparatuur.

Koel/vriescombinatie en combi oven/magnetron zijn vernieuwd. Aansluitend de bijkeuken met wasmachine aansluitingen, stortbak, waterontharder en achterdeur. Werkkamer aan de voorzijde met parketvloer. En een grote slaapkamer met en-suite moderne badkamer met ligbad (whirlpool), inlooptdouche, wc en uitgebreid wastafelmeubel met twee spoelbakken.

Verdieping:

Ruime overloop met twee werkplekken en CV-ruimte (Nefit Trendline HR 2023).

(Slaap)kamer links met wastafel en vaste kasten. (Slaap)kamer rechts, eveneens met wastafel. Zowel op de overloop als de twee kamers is er heel veel bergruimte achter de knieschotten.

- Op het dak liggen 22 zonnepanelen (2019)

Bijgebouw ca. 28 m²:

Landhek en oprit leiden naar de brede carport en daarachter het langgerekte gebouw met garage, (fietsen)berging en houtopslag.

Tuin:

Het grote perceel heeft een bostuin met eiken en beuken en veel verschillende groenblijvende planten en struiken. O.a. fraaie rododendrons, taxus, laurier, appelboom en vlinderstruiken. Aan de achterzijde is een groot terras met gemetselde bloembak. Een heerlijke plek om van de tuin en het zicht in het groen te genieten.

Inhoud: ca. 628 m³


Woonoppervlakte: ca. 169 m²

Perceelgrootte: 1.407 m²



Aan de plattegronden kunnen geen rechten worden ontleend
 © Zibber www.zibber.nl



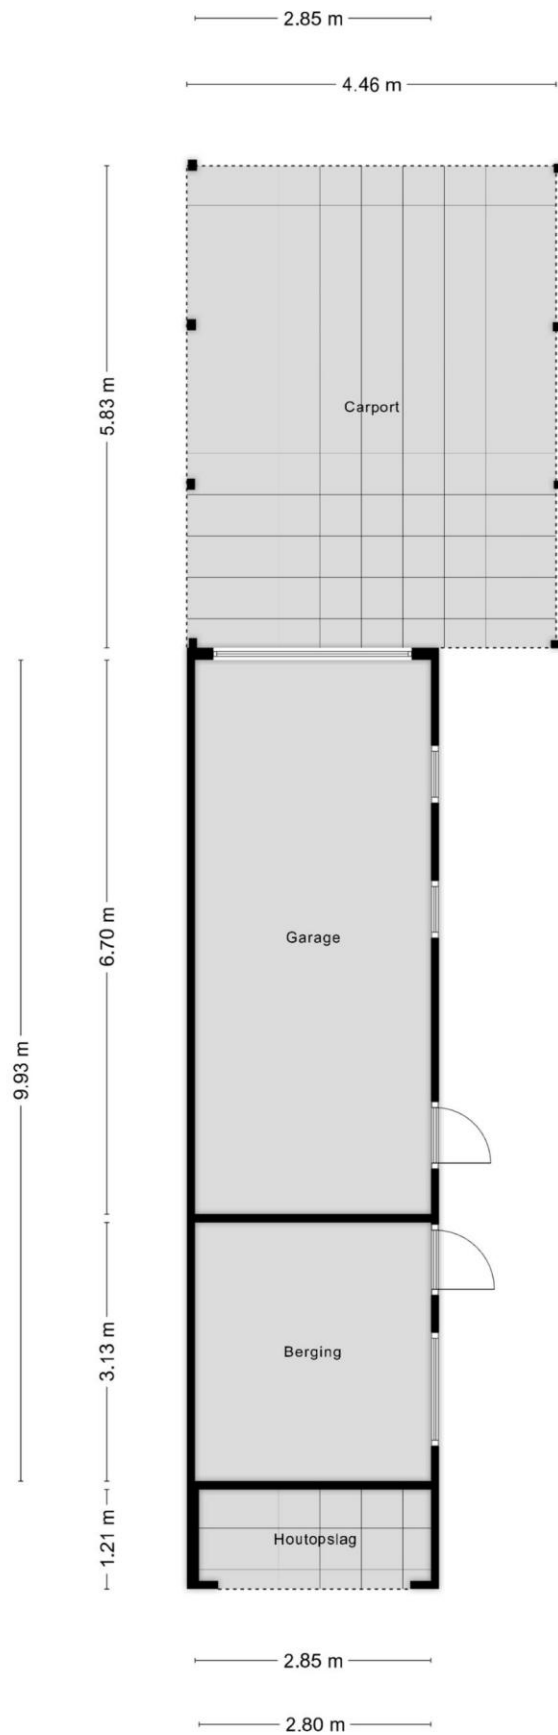



12345 25 — Vastgestelde kadastrale grens — Voorlopige kadastrale grens — Administratieve kadastrale grens — Bebouwing	Deze kaart is noordgericht Perceelnummer Huisnummer	Schaal 1: 500 Kadastrale gemeente Gorssel Sectie E Perceel 6971	kadaster 
---	--	---	--

Voor een eensluitend uittreksel, geleverd op 11 september 2026
 De bewaarder van het kadaster en de openbare registers

Aan dit uittreksel kunnen geen betrouwbare maten worden ontleend.
 De Dienst voor het kadaster en de openbare registers behoudt zich de intellectuele eigendomsrechten voor, waaronder het auteursrecht en het databankenrecht.

Lijst van zaken



Persoonlijke gegevens

Adres te verkopen woning:

Dommerholtsweg 4, 7213 ET Gorssel

Datum:

Voor de onderstaande zaken -ongeacht of ze roerend dan wel onroerend zijn- geldt dat ze soms wel en soms niet in de woning achterblijven. De lijst is bedoeld om duidelijkheid te scheppen om discussies achteraf te voorkomen.

	Blijft achter	Gaat mee	Kan worden overgenomen	N.v.t.
Woning				
<i>Interieur</i>				
Verlichting, te weten:				
- Inbouwspots/dimmers	☒	☐	☐	☐
- Opbouwspots/armaturen/lampen/dimmers	☐	☐	☐	☒
- Losse (hang)lampen	☐	☒	☐	☐
- Enkele plafonnieres	☒	☐	☐	☐
-	☐	☐	☐	☒
(Losse) kasten, legplanken, te weten:				
-	☐	☐	☐	☒
-	☐	☐	☐	☒
Raamdecoratie/zonwering binnen, te weten:				
- Gordijnrails	☒	☐	☐	☐
- Gordijnen	☒	☐	☐	☐
- Overgordijnen	☐	☐	☐	☒
- Vitrages	☐	☐	☐	☒
- Rolgordijnen	☒	☐	☐	☐
- Lamellen	☐	☐	☐	☒
- Jaloezieën	☐	☐	☐	☒
- (Losse) horren/rolhorren	☐	☐	☐	☒
-	☐	☐	☐	☒
-	☐	☐	☐	☒
Vloerdecoratie, te weten:				
- Vloerbedekking	☒	☐	☐	☐
- Parketvloer	☒	☐	☐	☐
- Houten vloer(delen)	☐	☐	☐	☒
- Laminaat	☒	☐	☐	☐
- Plavuizen	☒	☐	☐	☐
-	☐	☐	☐	☒
-	☐	☐	☐	☒
(Voorzet) openhaard met toebehoren (inbouwhaard)	☒	☐	☐	☐
Allesbrander	☐	☐	☐	☒
Houtkachel	☐	☐	☐	☒
(Gas)kachels	☐	☐	☐	☒

Lijst van zaken



	Blijft achter	Gaat mee	Kan worden overgenomen	N.v.t.
Designradiator(en)	☒	☐	☐	☐
Radiatorafwerking	☐	☐	☐	☒
Overige, te weten:				
– Spiegelwanden	☐	☐	☐	☒
– Schilderij ophangstelsysteem	☐	☐	☐	☒
–	☐	☐	☐	☒
–	☐	☐	☐	☒
–	☐	☐	☐	☒
–	☐	☐	☐	☒
–	☐	☐	☐	☒
Keuken				
Keukenblok (met bovenkasten)	☒	☐	☐	☐
Keuken (inbouw)apparatuur, te weten:				
– Kookplaat (inductie)	☒	☐	☐	☐
– (Gas) fornuis	☐	☐	☐	☒
– Afzuigkap	☒	☐	☐	☐
– Magnetron	☐	☐	☐	☒
– Oven	☐	☐	☐	☒
– Combi-oven/combimagnetron	☒	☐	☐	☐
– Koelkast	☐	☐	☐	☒
– Vriezer	☒	☐	☐	☐
– Koel-vriescombinatie	☒	☐	☐	☐
– Vaatwasser	☒	☐	☐	☐
– Quooker	☐	☐	☐	☒
– Koffiezetapparaat	☐	☐	☐	☒
–	☐	☐	☐	☒
–	☐	☐	☐	☒
Keukenaccessoires, te weten:				
–	☐	☐	☐	☒
–	☐	☐	☐	☒
–	☐	☐	☐	☒
–	☐	☐	☐	☒
–	☐	☐	☐	☒
–	☐	☐	☐	☒
–	☐	☐	☐	☒
–	☐	☐	☐	☒
Sanitair/sauna				
Toilet met de volgende toebehoren:				
– Toilet	☒	☐	☐	☐
– Toilethouder	☒	☐	☐	☐
– Toiletborstel(houder)	☐	☐	☐	☒
– Fontein	☒	☐	☐	☐

Lijst van zaken



	Blijft achter	Gaat mee	Kan worden overgenomen	N.v.t.
–	☐	☐	☐	☒
–	☐	☐	☐	☒
Badkamer met de volgende toebehoren:				
– Ligbad	☐	☐	☐	☒
– Jacuzzi/whirlpool	☒	☐	☐	☐
– Douche (cabine/scherf)	☒	☐	☐	☐
– Stoomdouche (cabine)	☐	☐	☐	☒
– Wastafel (dubbel)	☒	☐	☐	☐
– Wastafelmeubel	☒	☐	☐	☐
– Planchet	☐	☐	☐	☒
– Toiletkast	☒	☐	☐	☐
– Toilet	☒	☐	☐	☐
– Toilethouder	☒	☐	☐	☐
– Toiletborstel(houder)	☐	☐	☐	☒
–	☐	☐	☐	☒
–	☐	☐	☐	☒
Sauna met toebehoren	☐	☐	☐	☒
	☐	☐	☐	☒
<i>Exterieur/Installaties/Veiligheid/Energiebesparing</i>				
Schotel/antenne	☐	☐	☐	☒
Brievenbus	☒	☐	☐	☐
Kluis	☒	☐	☐	☐
(Voordeur)bel	☒	☐	☐	☐
Alarminstallatie	☒	☐	☐	☐
(Veiligheids)sloten en overige inbraakpreventie	☒	☐	☐	☐
Rookmelders	☒	☐	☐	☐
(Klok)thermostaat	☒	☐	☐	☐
Airconditioning	☐	☐	☐	☒
Warmwatervoorziening, te weten:				
– CV-installatie	☒	☐	☐	☐
– Boiler	☐	☐	☐	☒
– Geiser	☐	☐	☐	☒
–	☐	☐	☐	☒
–	☐	☐	☐	☒
–	☐	☐	☐	☒
Screens	☐	☐	☐	☒
Rolluiken	☒	☐	☐	☐
Zonwering buiten	☐	☐	☐	☒
–	☐	☐	☐	☒
–	☐	☐	☐	☒
–	☐	☐	☐	☒
Isolatievoorzieningen (voorzetramen/radiatorfolie etc.), te weten:				

Lijst van zaken



	Blijft achter	Gaat mee	Kan worden overgenomen	N.v.t.
–	☐	☐	☐	☒
–	☐	☐	☐	☒
Telefoonaansluiting/internetaansluiting	☒	☐	☐	☐
Veiligheidsschakelaar wasautomaat	☐	☐	☐	☒
Waterslot wasautomaat	☒	☐	☐	☐
Zonnepanelen	☒	☐	☐	☐
Oplaadpunt elektrische auto	☐	☐	☐	☒
Waterontharder	☒	☐	☐	☐
Fan 2x	☒	☐	☐	☐
Tuin				
<i>Inrichting</i>				
Tuinaanleg/bestrating	☒	☐	☐	☐
Beplanting	☒	☐	☐	☐
	☐	☐	☐	☒
<i>Verlichting/installaties</i>				
Buitenverlichting	☒	☐	☐	☐
Tijd- of schemerschakelaar/bewegingsmelder	☒	☐	☐	☐
	☐	☐	☐	☒
<i>Bebouwing</i>				
Tuinhuis/buitenberging	☒	☐	☐	☐
Kasten/werkbank in tuinhuis/berging	☐	☐	☐	☒
(Broei)kas	☐	☐	☐	☒
	☐	☐	☐	☒
	☐	☐	☐	☒
<i>Overig</i>				
Overige tuin, te weten:				
– (Sier)hek	☒	☐	☐	☐
– Vlaggenmast(houder)	☐	☐	☐	☒
–	☐	☐	☐	☒
–	☐	☐	☐	☒

Lijst van zaken



Overig

Zijn er zaken die geen eigendom zijn van verkoper omdat er sprake is van een leasecontract of huurcontract. Zo ja, neemt verkoper de zaak mee of wordt het betreffende contract overgenomen?

Ja Nee Gaat mee Moet worden overgenomen

CV	☐	☒	☐	☐
Boiler	☐	☒	☐	☐
Zonnepanelen	☐	☒	☐	☐
-	☐	☒	☐	☐
-	☐	☒	☐	☐
-	☐	☒	☐	☐
-	☐	☒	☐	☐
Bijlage(n) over te nemen contracten:				
-				
-				

Voor akkoord,

De opdrachtgever/verkoper,
(en echtgeno(o)t(e)/partner)

plaats en datum:

Koper,
(en echtgeno(o)t(e)/partner)

plaats en datum:



Algemene informatie

Ten eerste willen wij u namens de verkoper hartelijk danken voor uw getoonde interesse in deze woning.

Erfdienstbaarheden

Er kunnen bijzondere bepalingen zijn verbonden aan iedere onroerende zaak. Wanneer deze van toepassing zijn, worden ze gewoonlijk in het eigendomsbewijs vermeldt. Een exemplaar van dit eigendomsbewijs ligt bij ons kantoor ter inzage.

Biedingen

Wanneer u een bod wilt uitbrengen, kunt u contact opnemen met ons kantoor. Wanneer er meerdere biedingen worden uitgebracht, behoudt de verkoper zich het recht voor om tot een besloten biedsysteem over te gaan.

Gunning

Verkoper behoudt zich het recht voor de woning te gunnen aan de gegadigde van zijn of haar keuze. De overeenkomst is pas bindend, wanneer er overeenstemming is bereikt over de koopsom, de oplevering, eventuele bijkomende voorwaarden, roerende zaken en overige details.

Hoe komt een koop tot stand

Als de verkoper en koper het eens worden over de voor hen belangrijkste zaken bij de koop (dat zijn meestal de prijs, de opleveringsdatum en de ontbindende voorwaarden), dan legt de verkopende makelaar de afspraken schriftelijk vast in de koopakte.

Ontbindende voorwaarden zijn dan een belangrijk onderwerp. U krijgt als koper niet automatisch een ontbindende voorwaarde. Wilt u bijvoorbeeld een ontbindende voorwaarde voor de financiering, dan moet u dit melden bij het uitbrengen van uw bod. Het is belangrijk dat de partijen het ook eens zijn over de aanvullende afspraken en ontbindende voorwaarden voordat de koopakte wordt opgemaakt. Naast de eerder genoemde punten worden meestal nog enkele aanvullende afspraken in de koopakte opgenomen. Denk bijvoorbeeld aan de boeteclausule indien één van beide partijen zijn verplichtingen niet nakomt.

Wanneer er door een consument een woning wordt gekocht bepaalt de Wet Koop Onroerende Zaken dat een koop pas is gesloten als deze schriftelijk is vastgelegd. Zolang geen koopakte is opgemaakt en deze door beide partijen is ondertekend, is er geen rechtsgeldige koop.

Zodra de verkoper en de koper de koopakte hebben ondertekend en de koper (en eventueel de notaris) een afschrift van de akte heeft ontvangen, treedt voor de particuliere koper de wettelijke bedenktijd in werking. Binnen deze bedenktijd kan de koper alsnog afzien van de aankoop van een woning. Ziet de koper tijdens de bedenktijd niet af van de koop, zijn de financiën rond en vormen ook eventuele andere ontbindende voorwaarden geen obstakel meer, dan zal op de afgesproken opleveringsdatum de overdracht plaatsvinden bij de notaris

Gedurende de bedenktijd kan de koper de overeenkomst alsnog ongedaan maken. Zo wordt de gelegenheid geboden om bijvoorbeeld deskundigen te raadplegen.

De bedenktijd duurt (minimaal) drie dagen en begint op de dag die volgt op de dag dat de koper de (door beide partijen) ondertekende akte of een kopie daarvan krijgt overhandigd. De bedenktijd eindigt tegen middernacht van de laatste dag van de bedenktijd. Het is dus niet van belang hoe laat de koper het afschrift van de akte heeft ontvangen.

Voorlopige koopakte

Wij maken gebruik van de standaard modelkoopakte, opgesteld door de NVM, de consumentenbond en de Vereniging Eigen Huis.

Voorbehoud

De informatie in deze brochure is geheel vrijblijvend en er kunnen geen rechten worden ontleend aan de inhoud hiervan. Wij kunnen niet instaan voor de juistheid van alle informatie uit deze brochure.

Niet uw droomhuis?

Wanneer deze woning niet helemaal aan uw woonwensen voldoet, kunnen wij u wellicht van dienst zijn bij het vinden van de geschikte woning. Neem gerust vrijblijvend contact op met ons kantoor om de mogelijkheden te bespreken.

Uw mening telt!

Voor een verkoper is het verkopen van een woning een spannende tijd. Wij zouden dan ook graag zo snel mogelijk na de bezichtiging uw reactie vernemen, al dan niet positief. Wanneer wij geen reactie ontvangen, zullen wij contact met u opnemen.

Wilt u weten wat uw eigen woning waard is?

Ook dan nodigen wij u uit om contact met ons op te nemen. Wij kunnen u tijdens een vrijblijvend gesprek bij u thuis een indicatie geven van de eventuele verkoopprijs en u tevens uitleggen wat wij voor u zouden kunnen betekenen bij de verkoop van uw woning.